



江戸川新流頭及附近平面図
縮尺 一万二千分の一

摘要
古六線、旧藤出、及並川

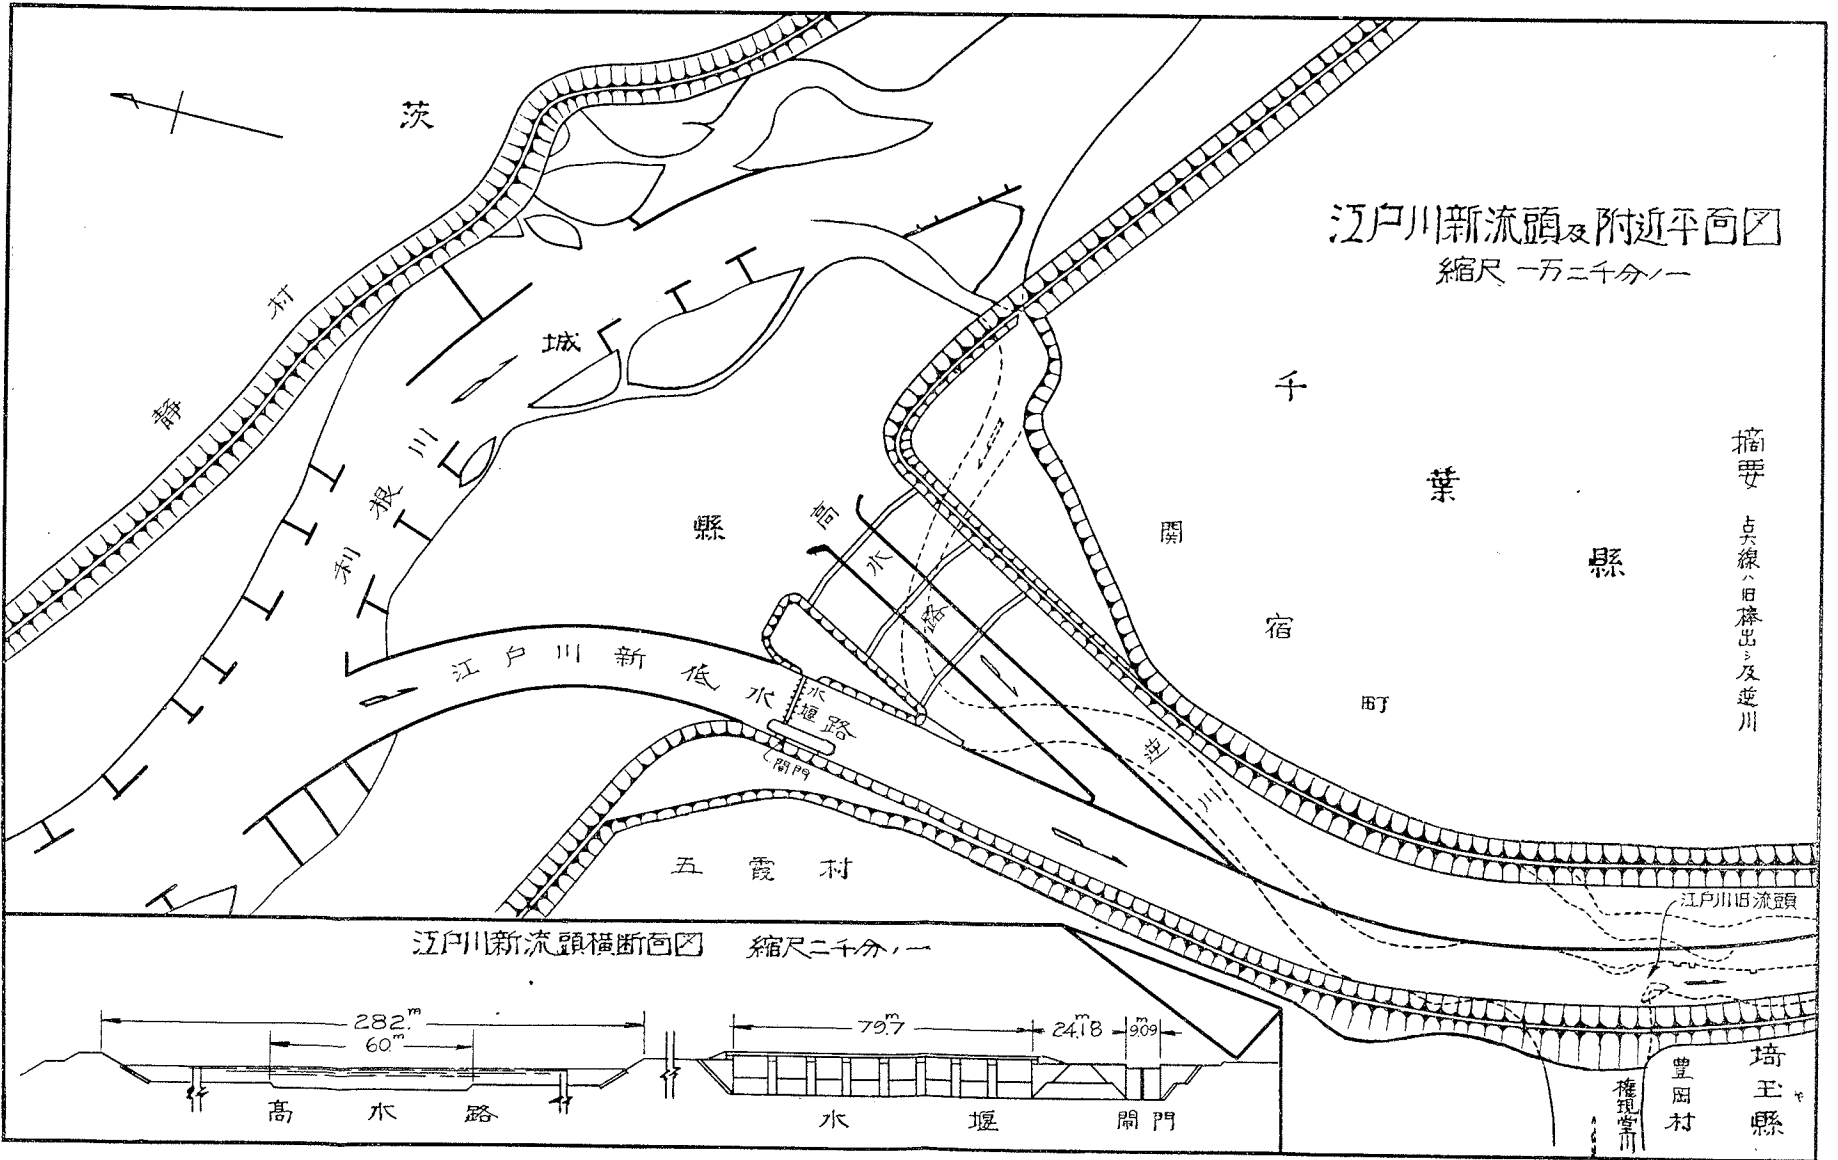

江戸川新流頭横断面図 縮尺二千分の一

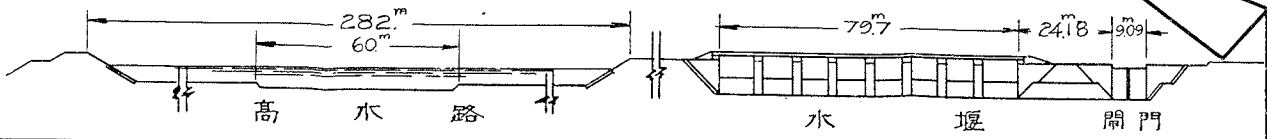

埼玉縣
豊岡村
権現堂川