


江戸川行徳新放水路一般平面図



縮尺二万分の一

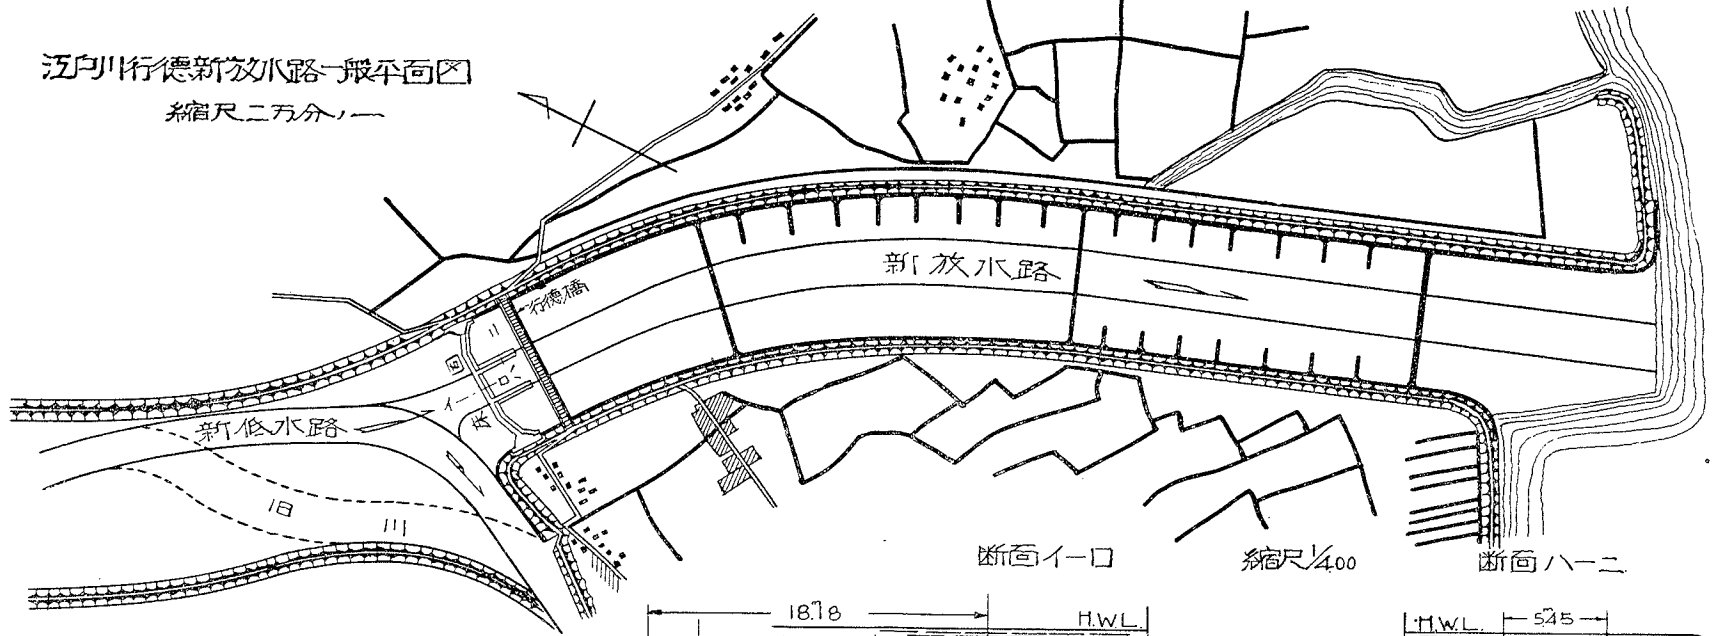

断面イ-イ

縮尺1/400

断面ハ-ハ

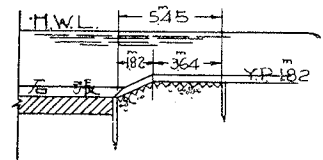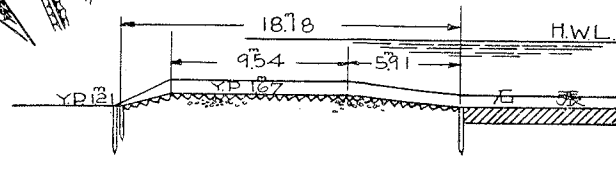

床固箇所横断面図

縮尺縦1/200  
横1/2400

H.W.L. YP. 4545

