





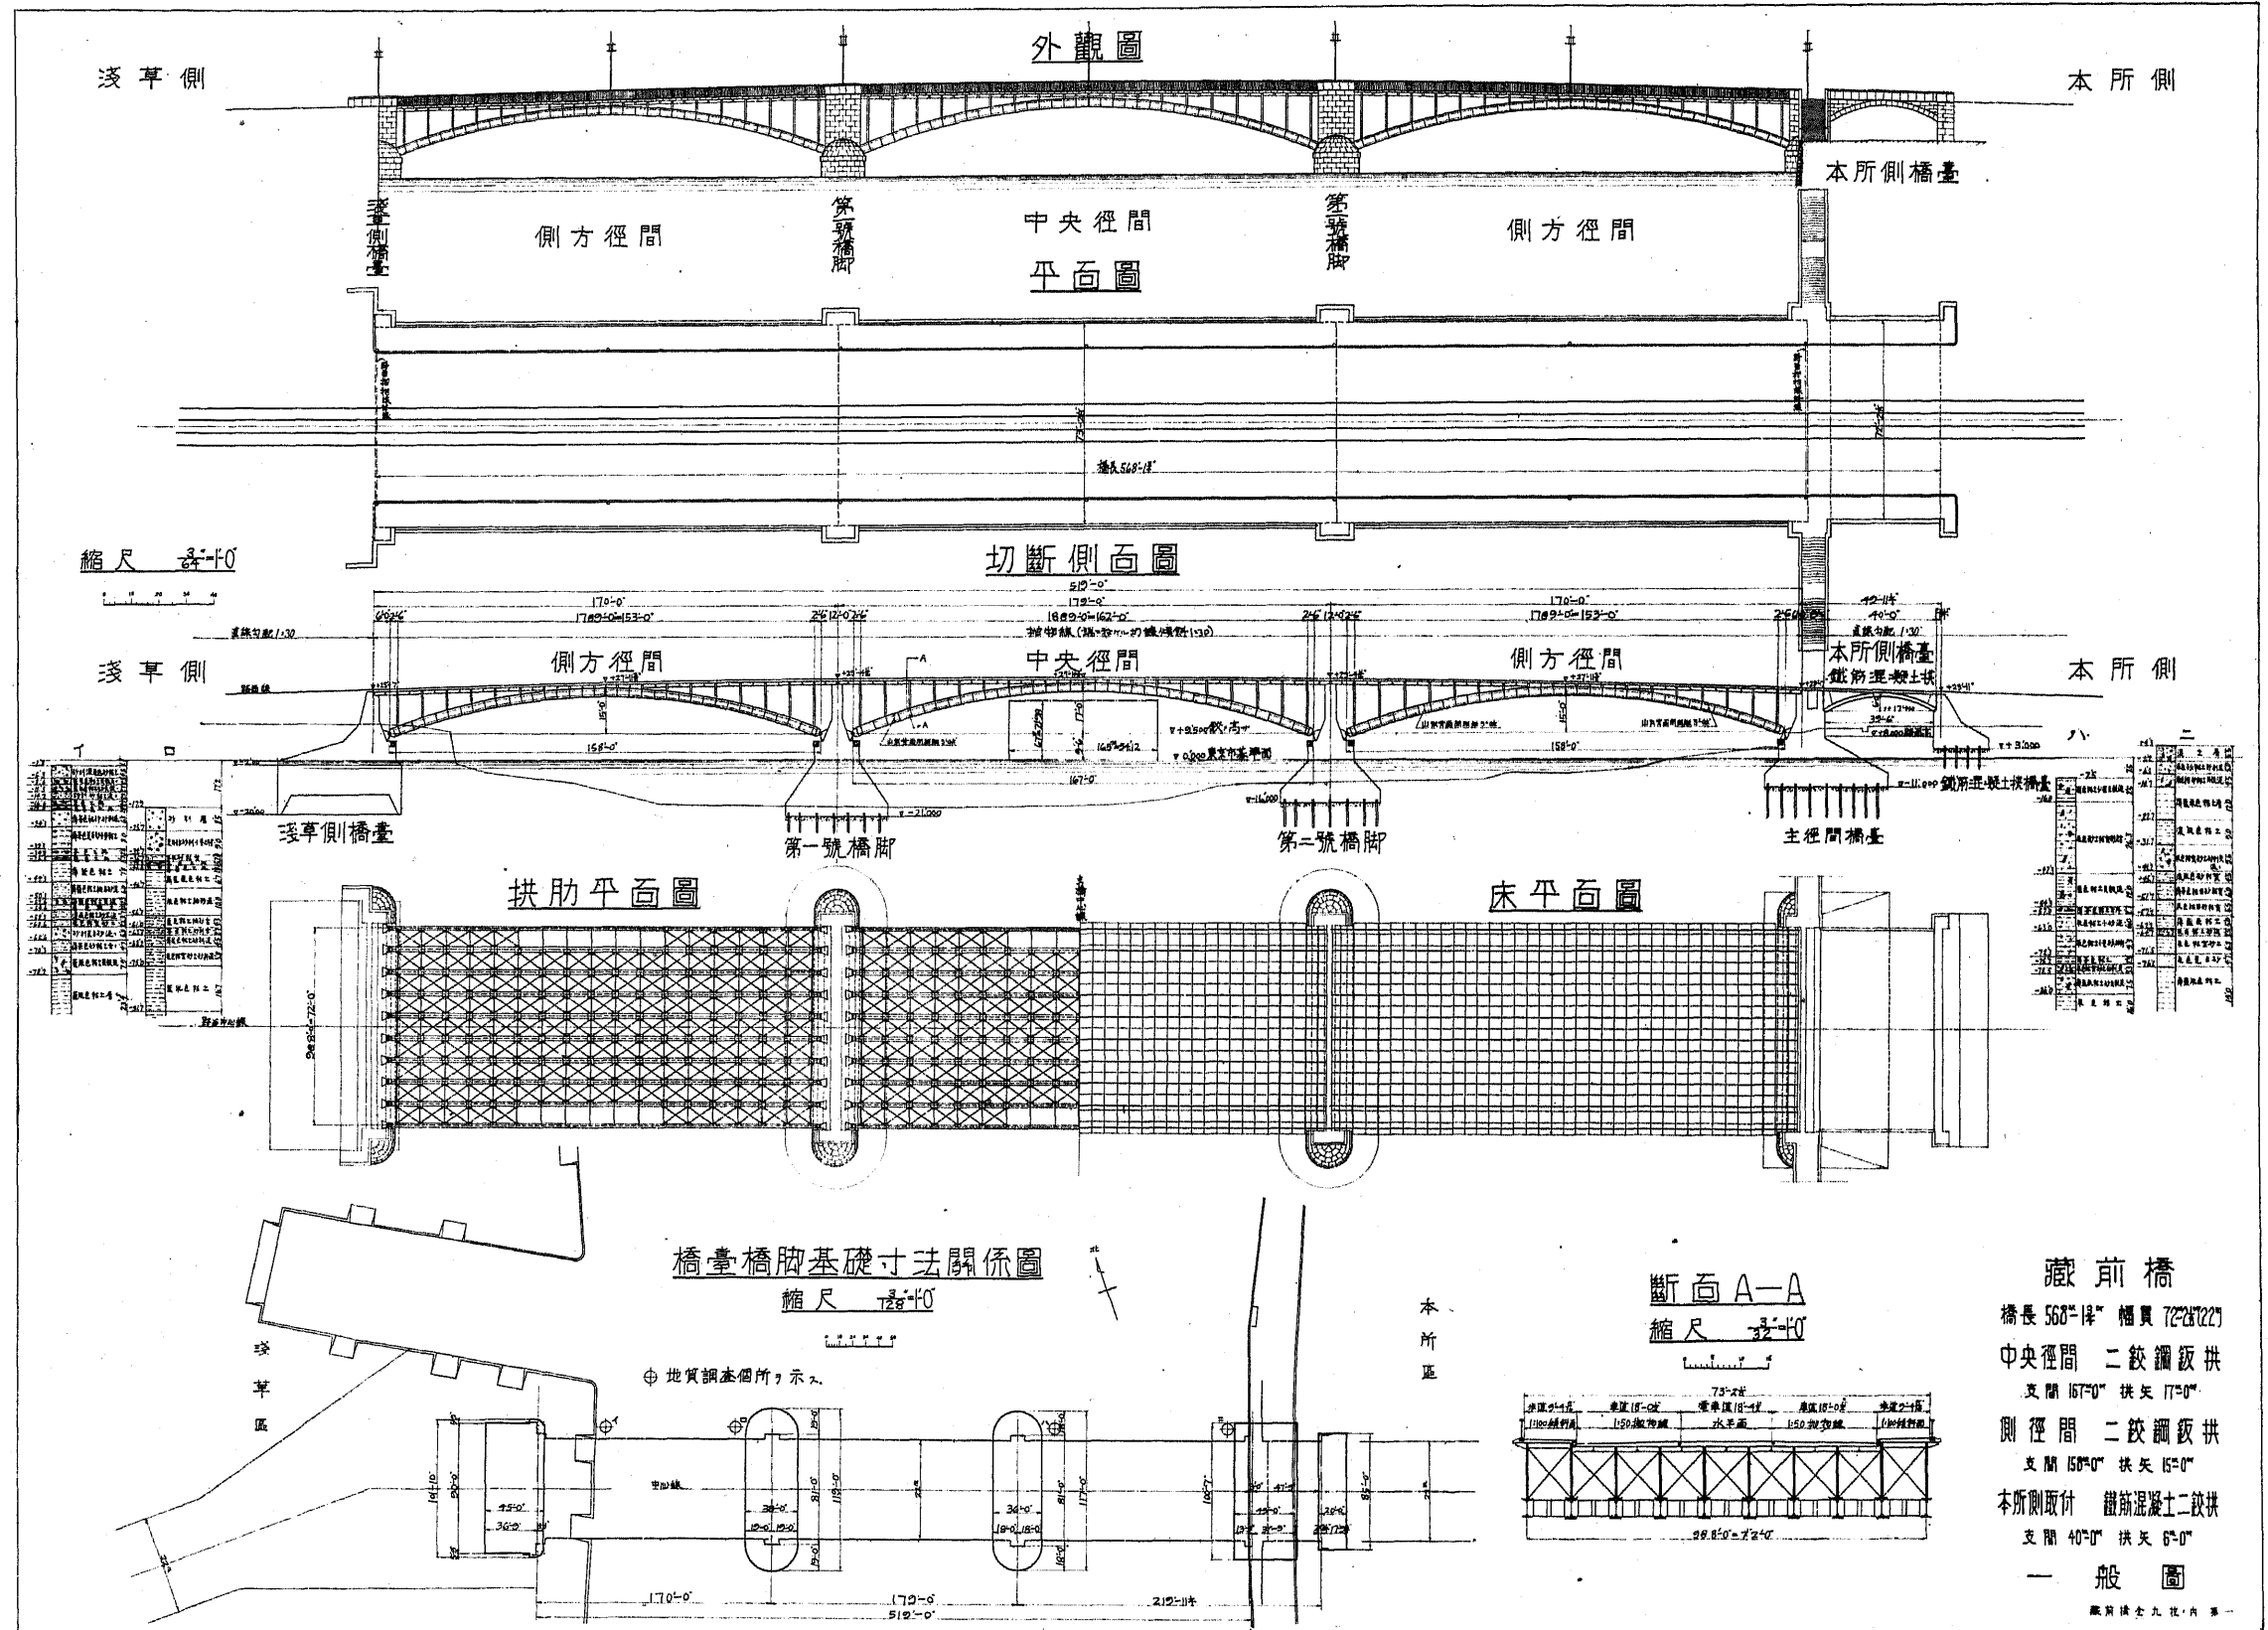


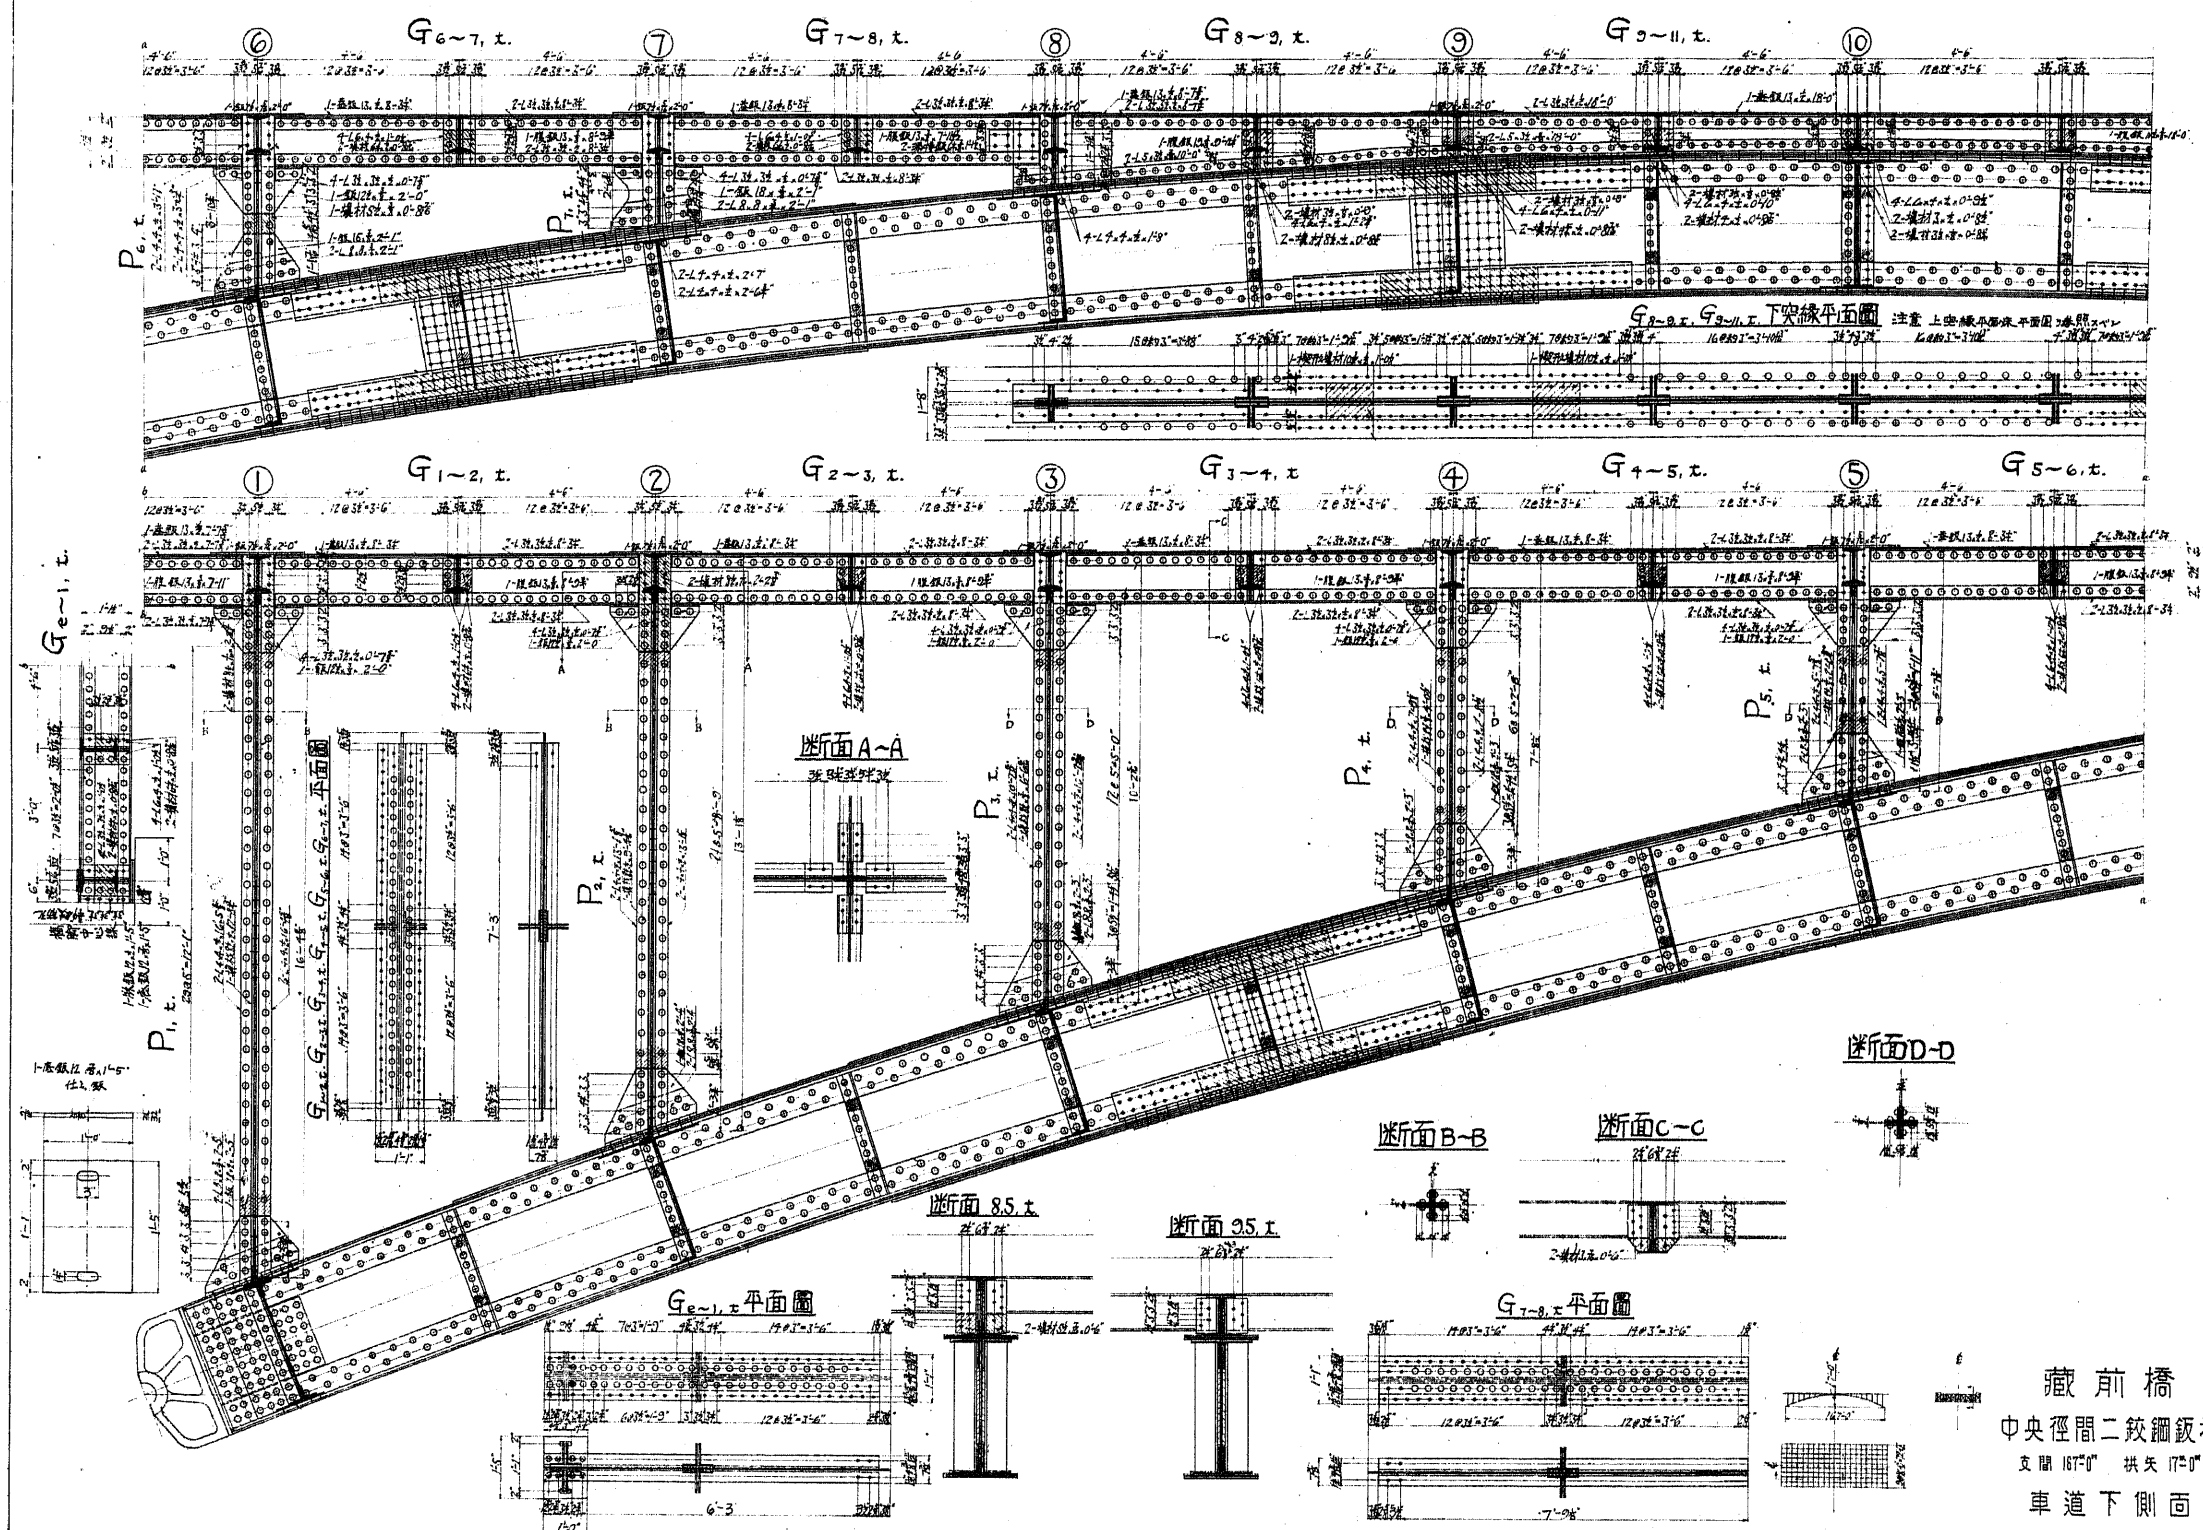

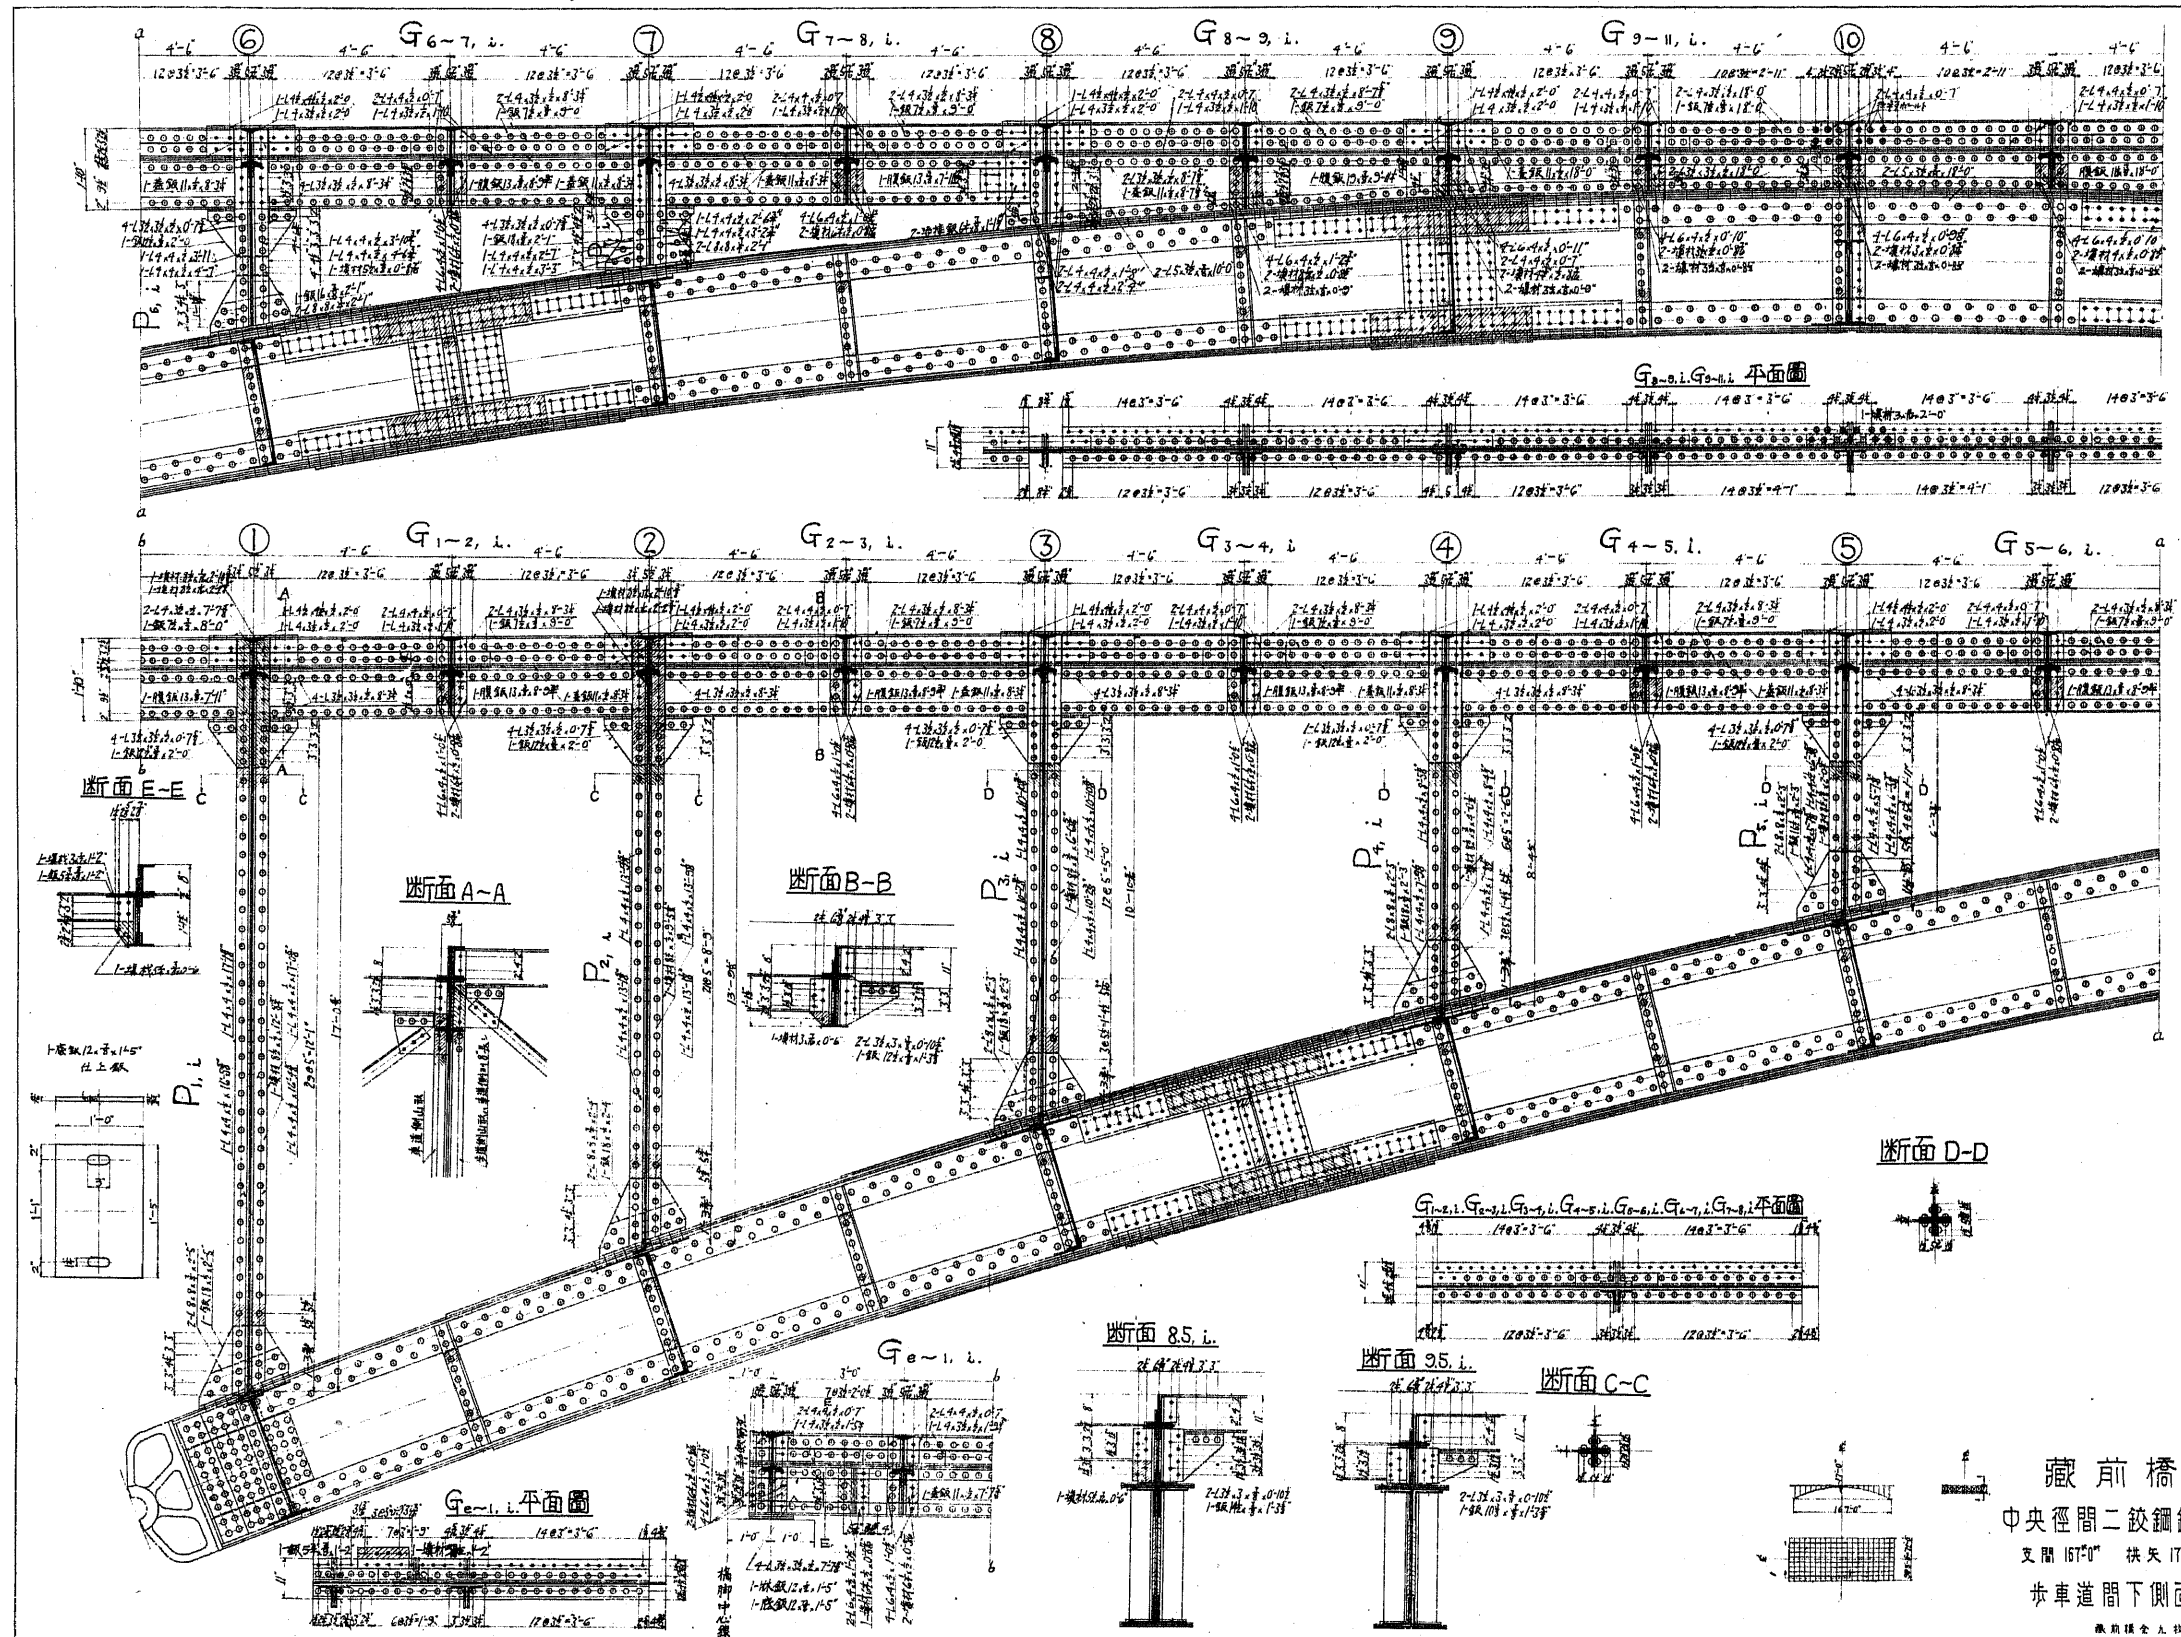


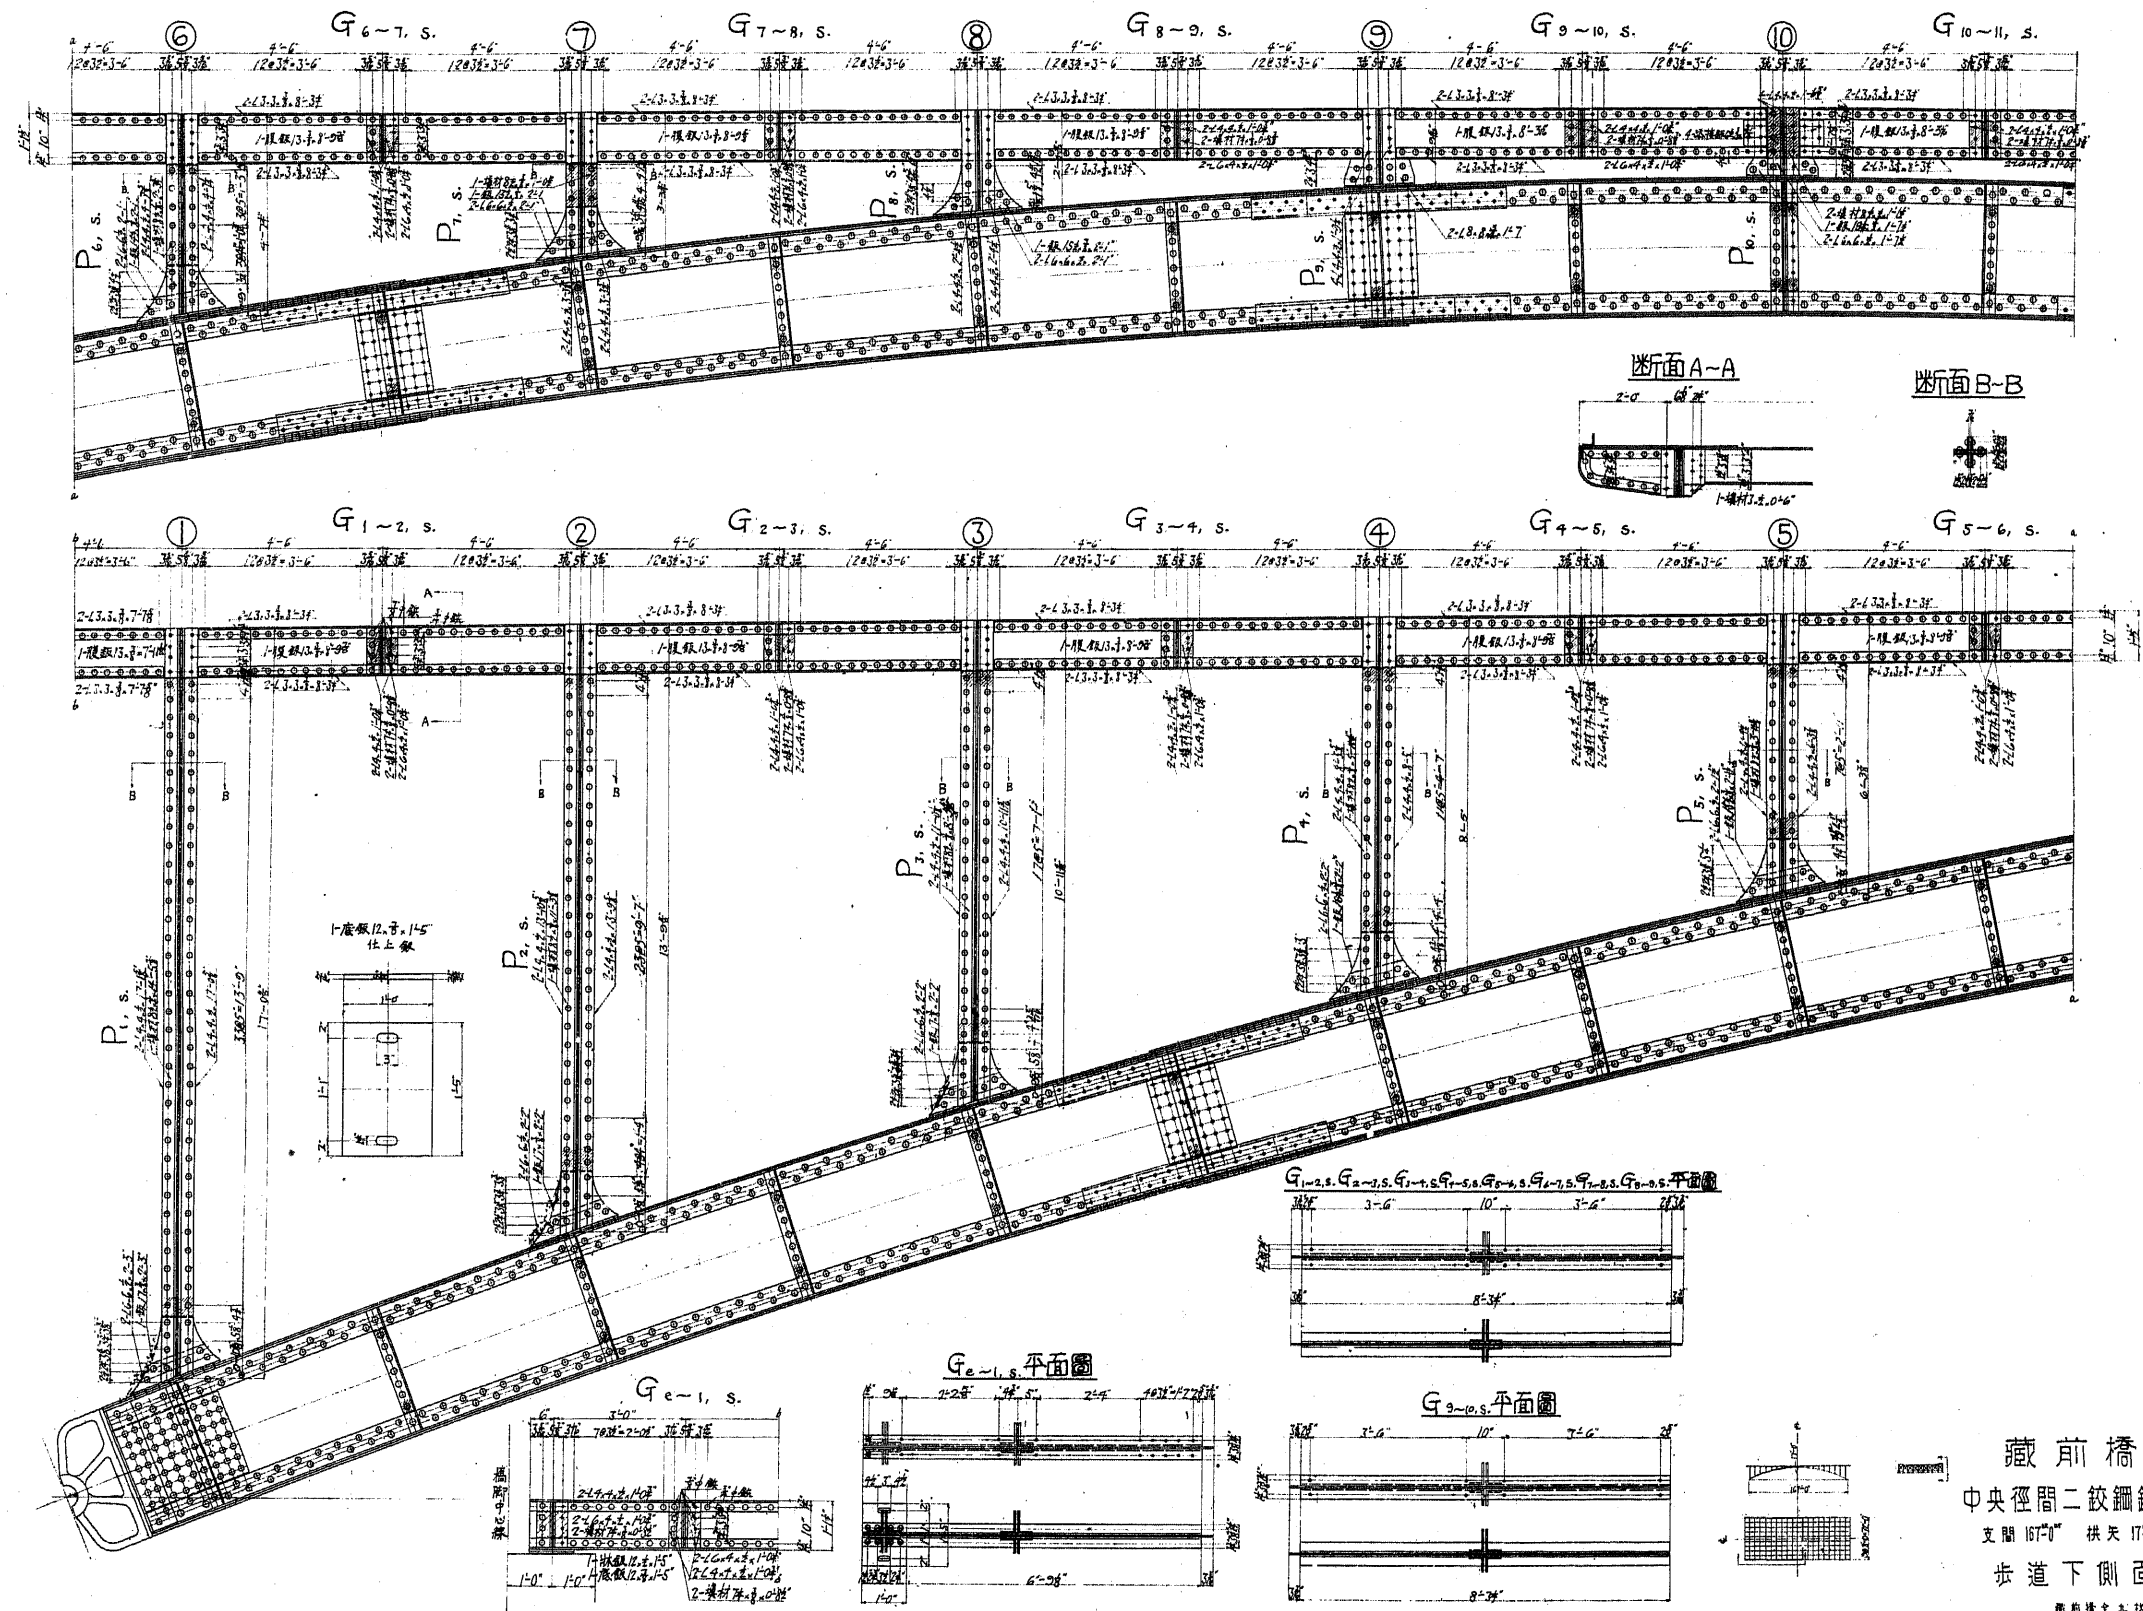


藏前橋
中央徑間二鉸鋼板拱
支間 167'0" 拱矢 17'0"
歩道下側面

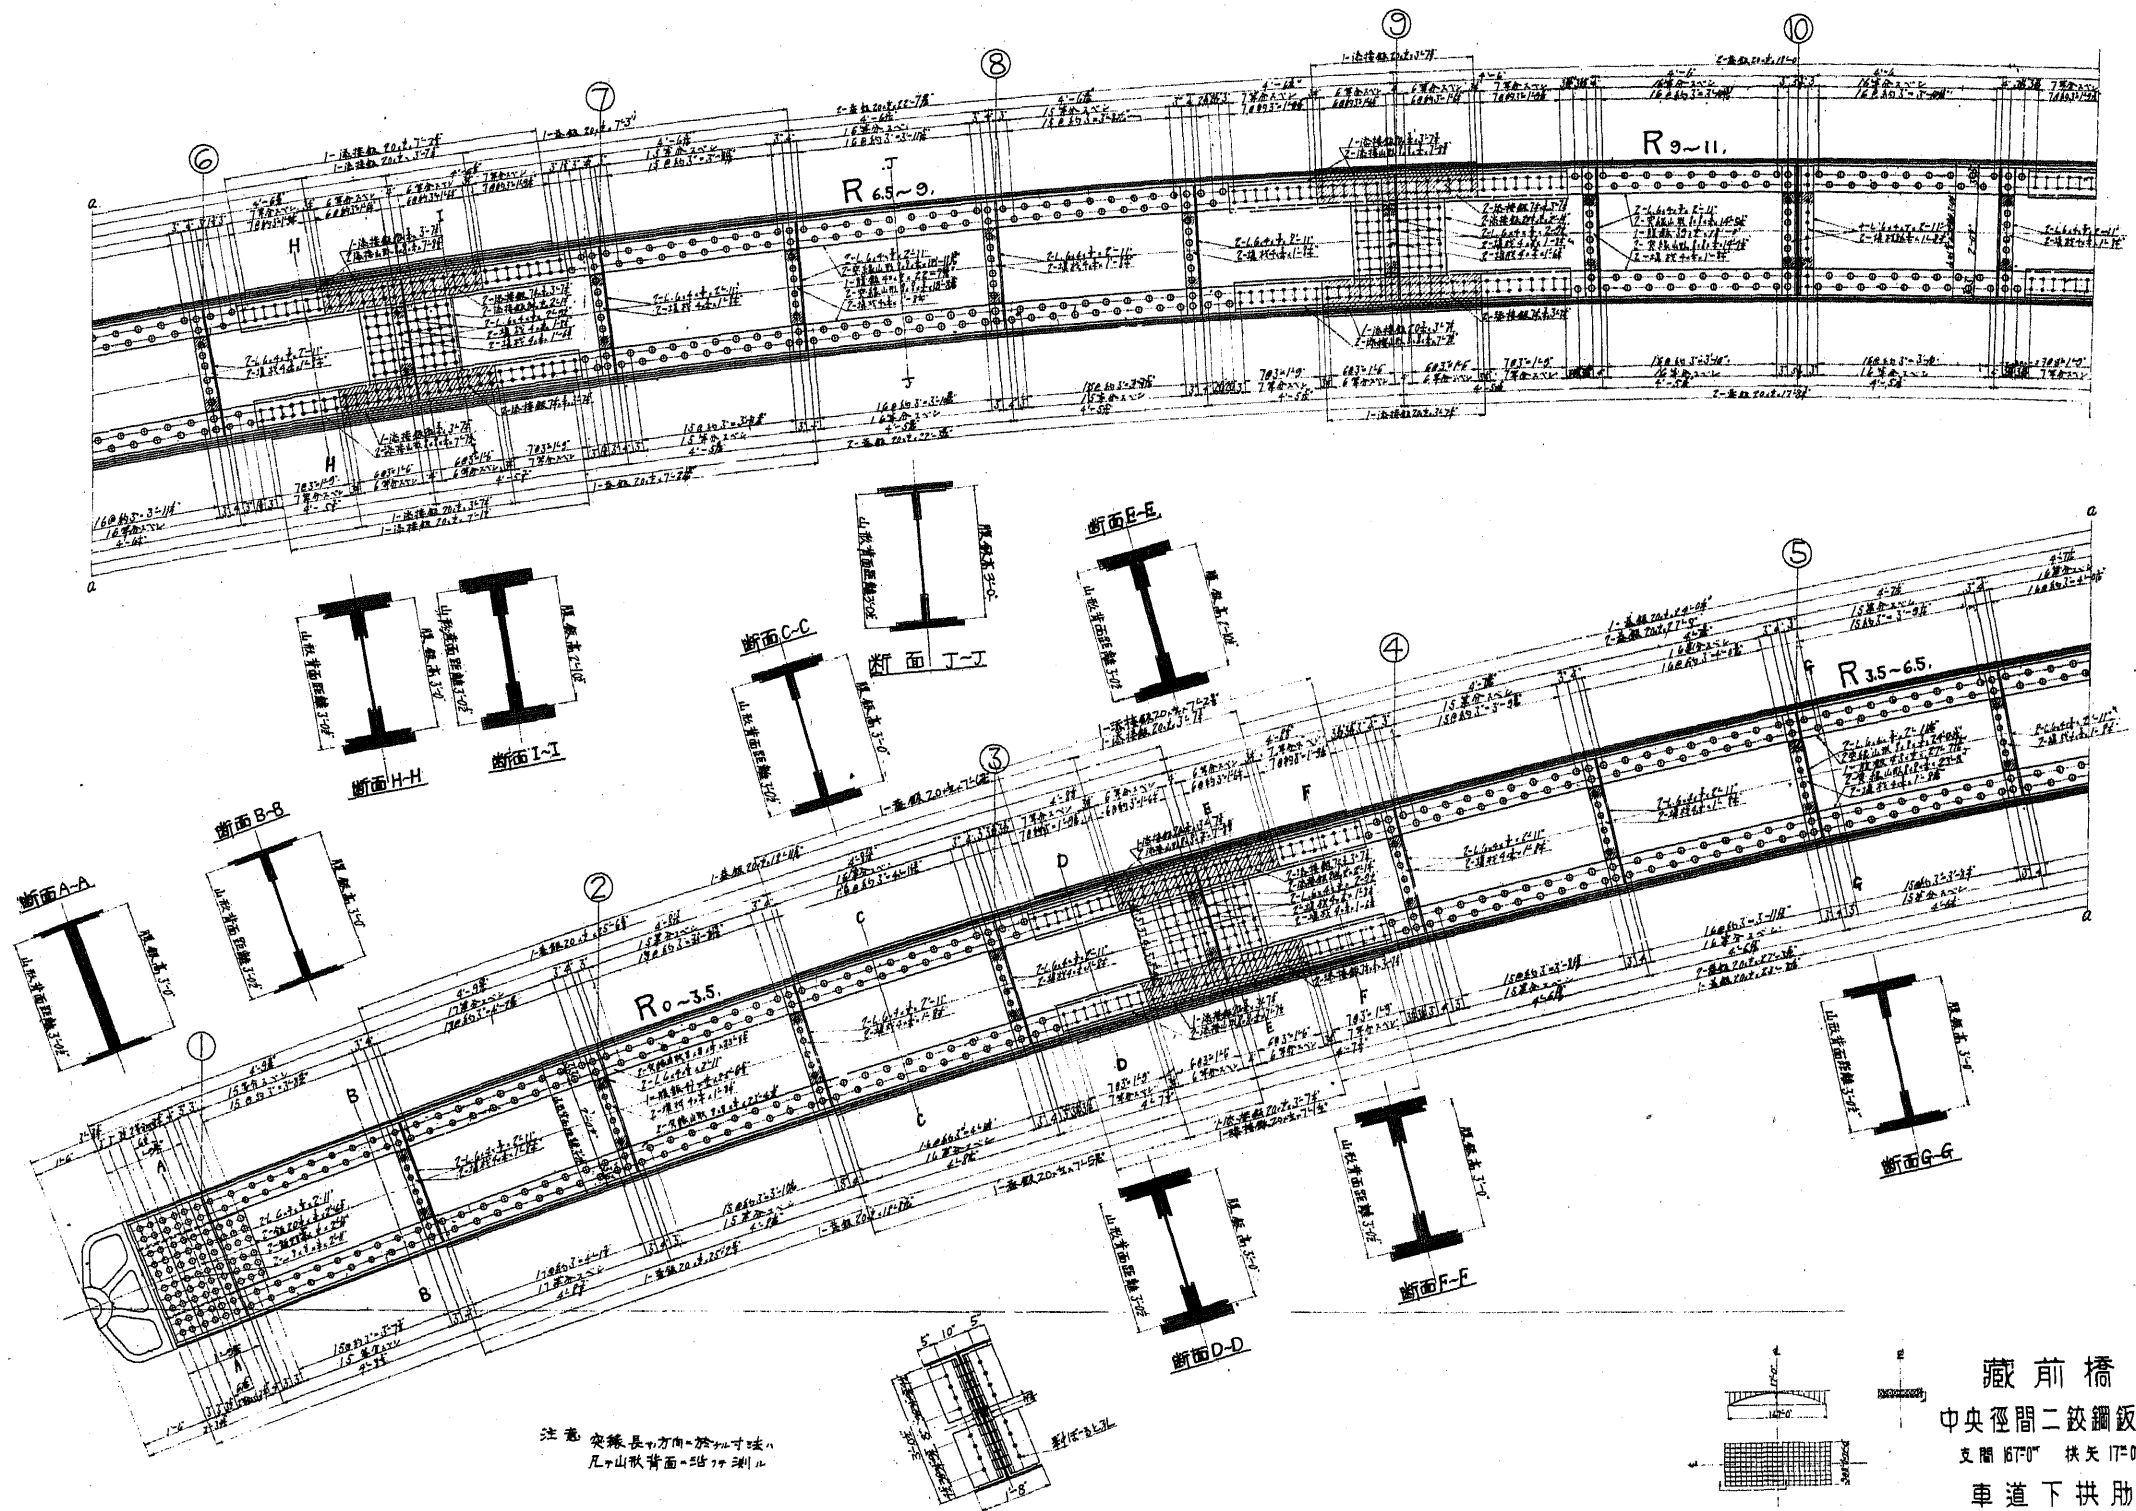


A-A



車道下拱受沓

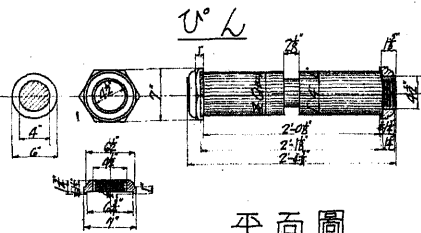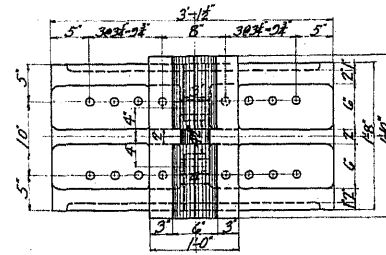


側面圖

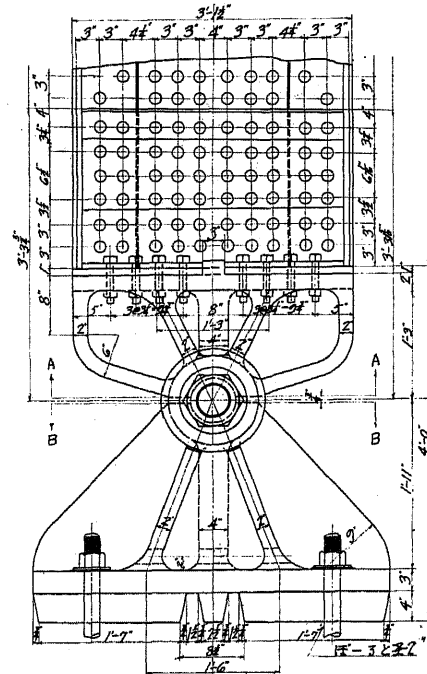


平面圖

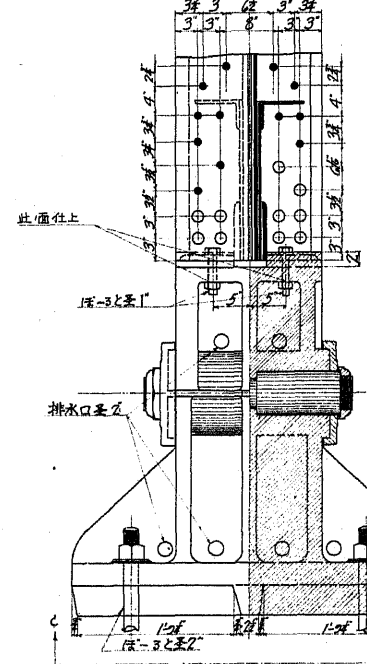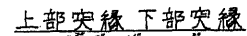

B-B


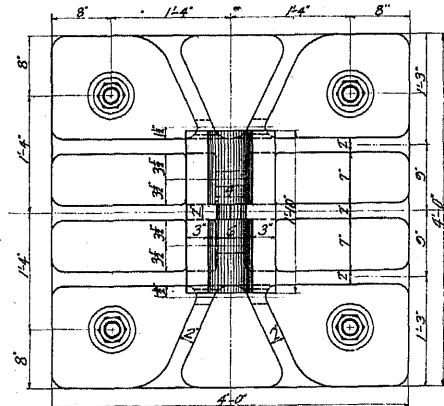


C-C

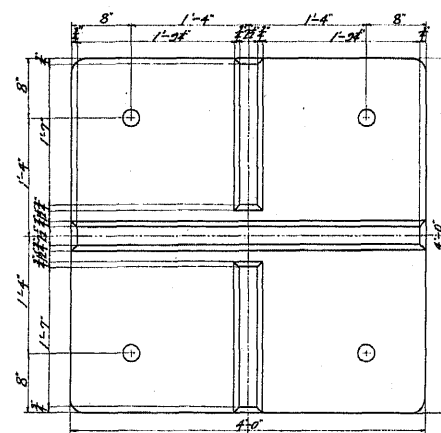


A-A


步道下拱受查

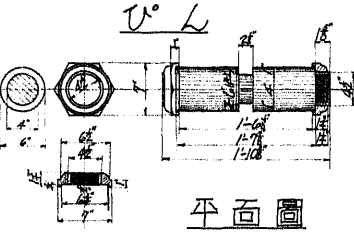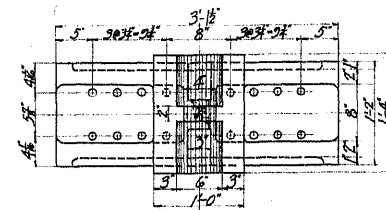


側面圖

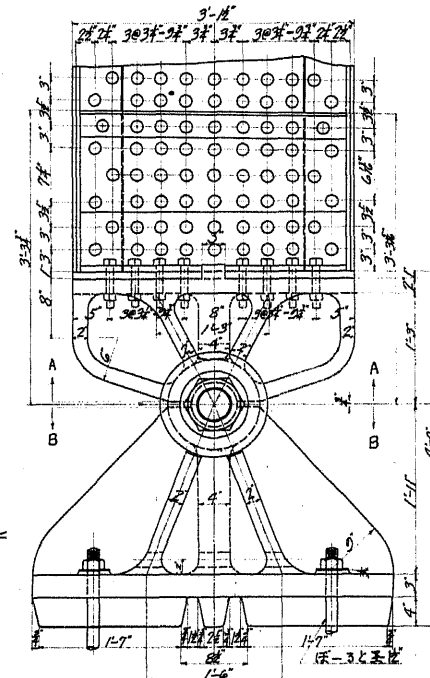


平面图

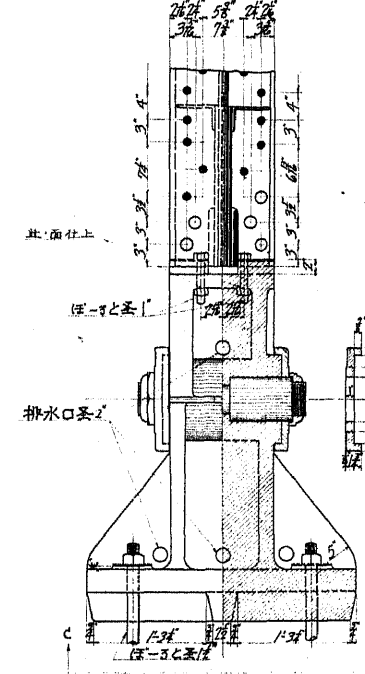

B-B

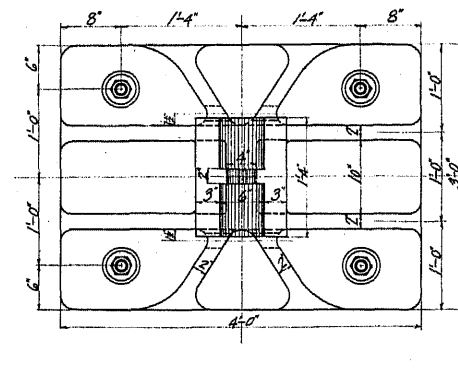


C-C

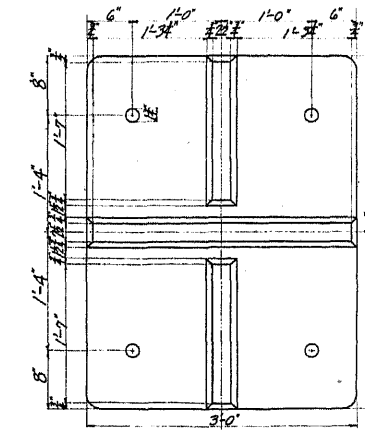


1. 省+中央機関、領方を機關、同、上同機
構ヲ。
2. 拱助上部署ヲ、門ノ中入ニテ應ヘリ。
額、此應ヘリ加減ニシテハ、同此儀
、役間長ヲ多少加減スル得。數計
ナリ。
3. 拱助上部署ヲ、雙結・兩ツ・一ツニ
車道下赤道上同様。ツ、押切カ
ン、現場、ワケモノトナレ
4. 手一ツニシテ正確ニ仕上ル可
キ事
5. カム・フービヤ線盤・全面仕上ス。
6. 足廻盤・枕・個所ノ上部仕上
7. 上部下部署ノ接面并ニ上部仕上、
ト中間一部款ニ面・仕上ス。

顎 鉸

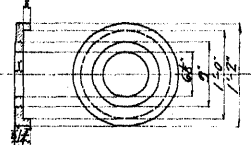


あんかーぽーるど

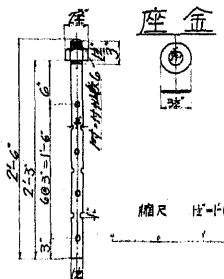


縮尺 1:100


藏前橋
中央徑間二鉸鋼板拱
支間 167'0" 拱矢 17'0"
拱 受 脊

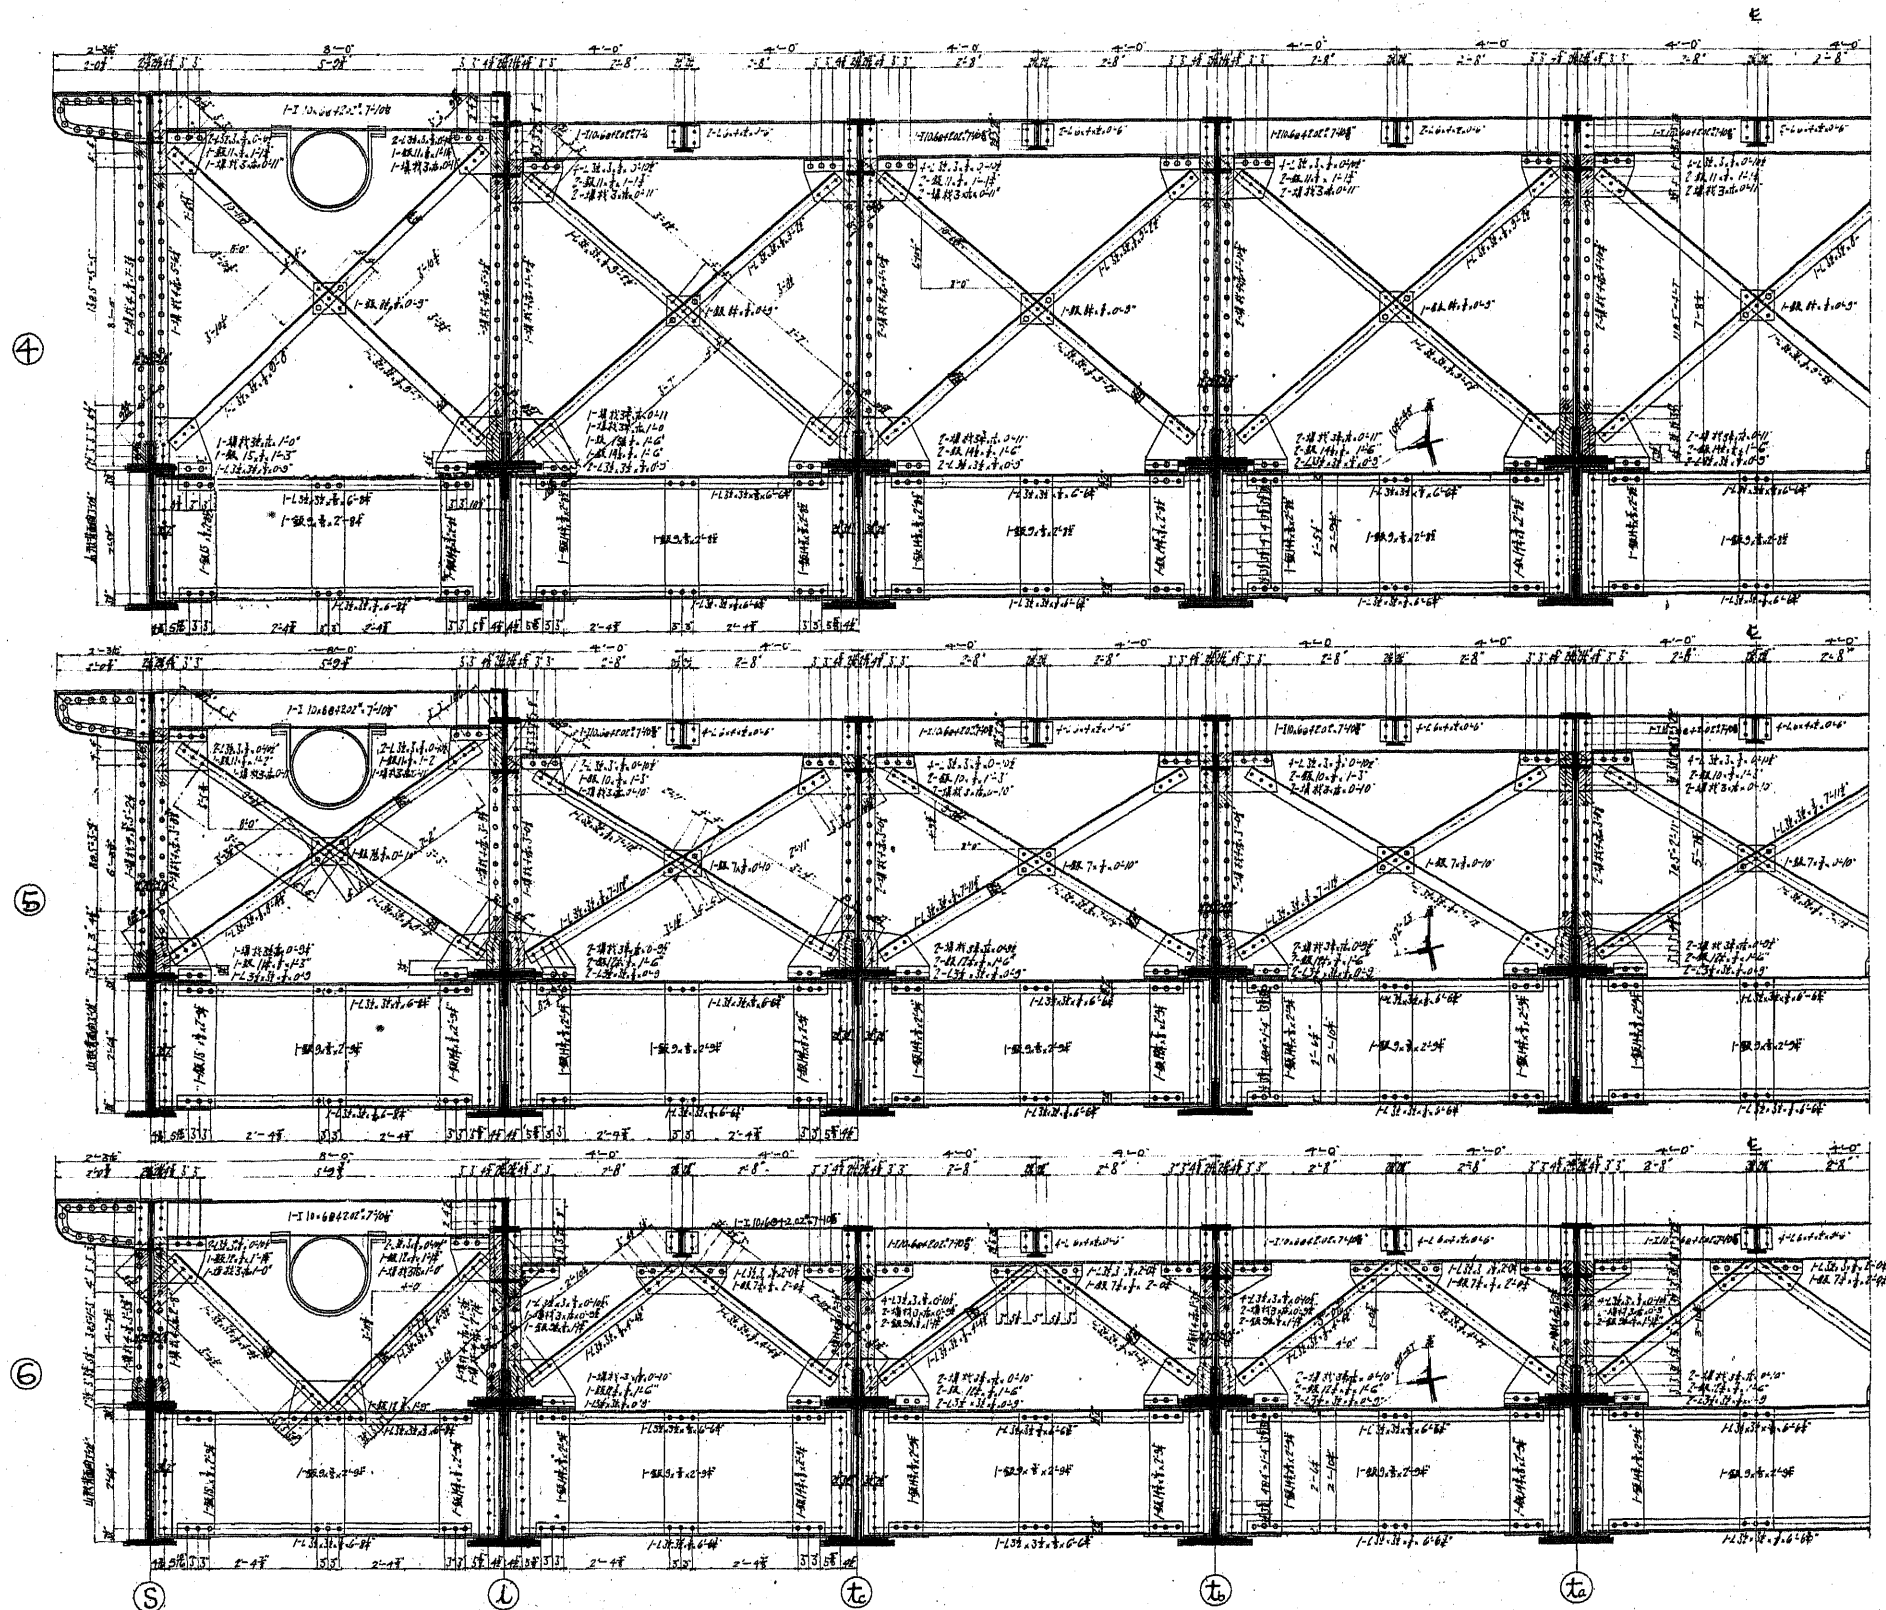



潛涵一級圖
縮尺 1:100

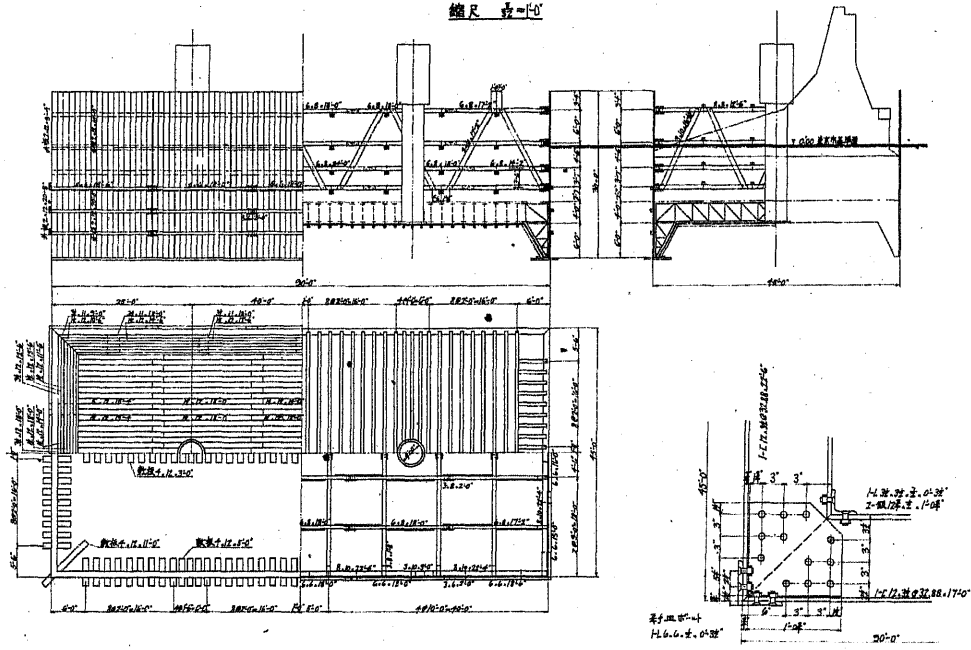

潛涵鐵骨詳細圖
縮尺 1:10

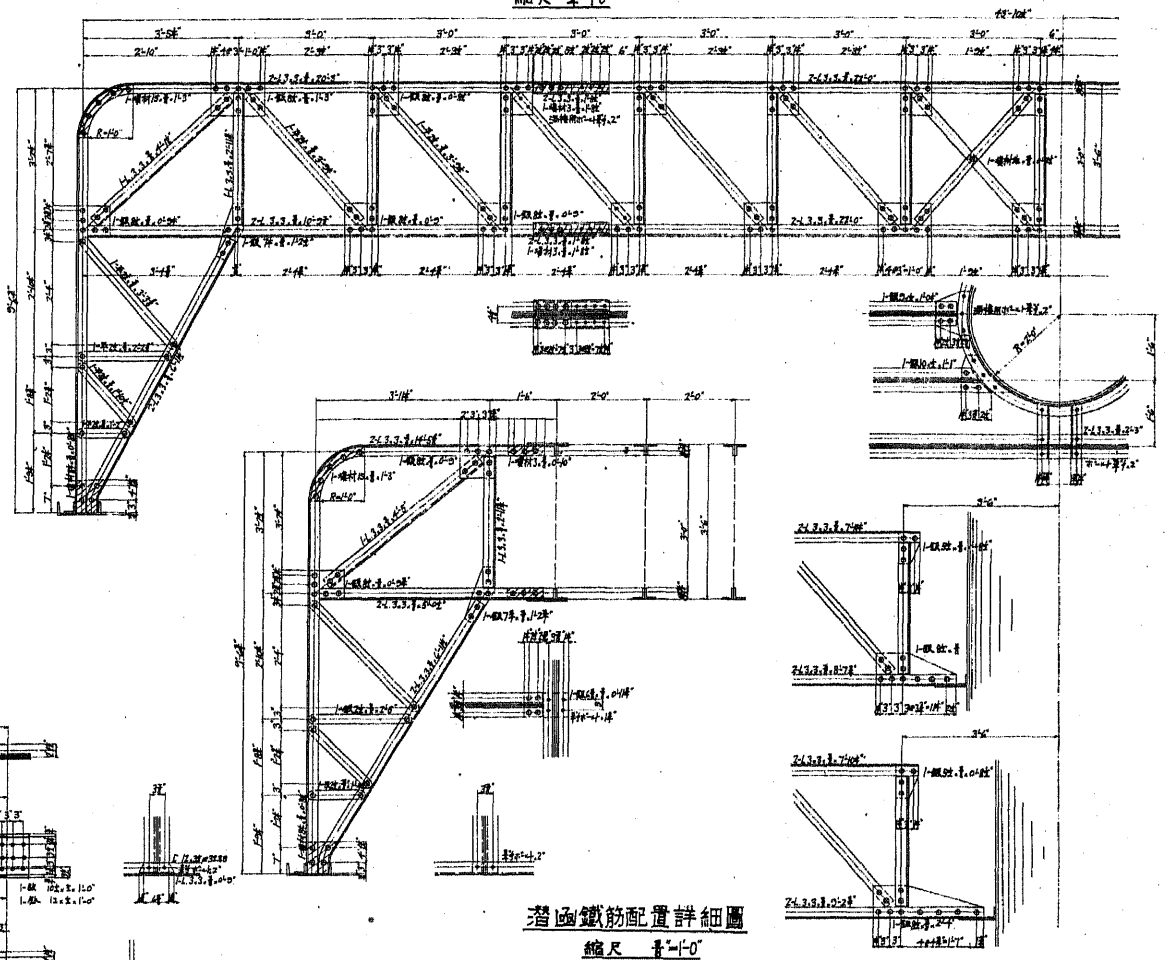

潛涵鐵筋配置詳細圖
縮尺 1:10

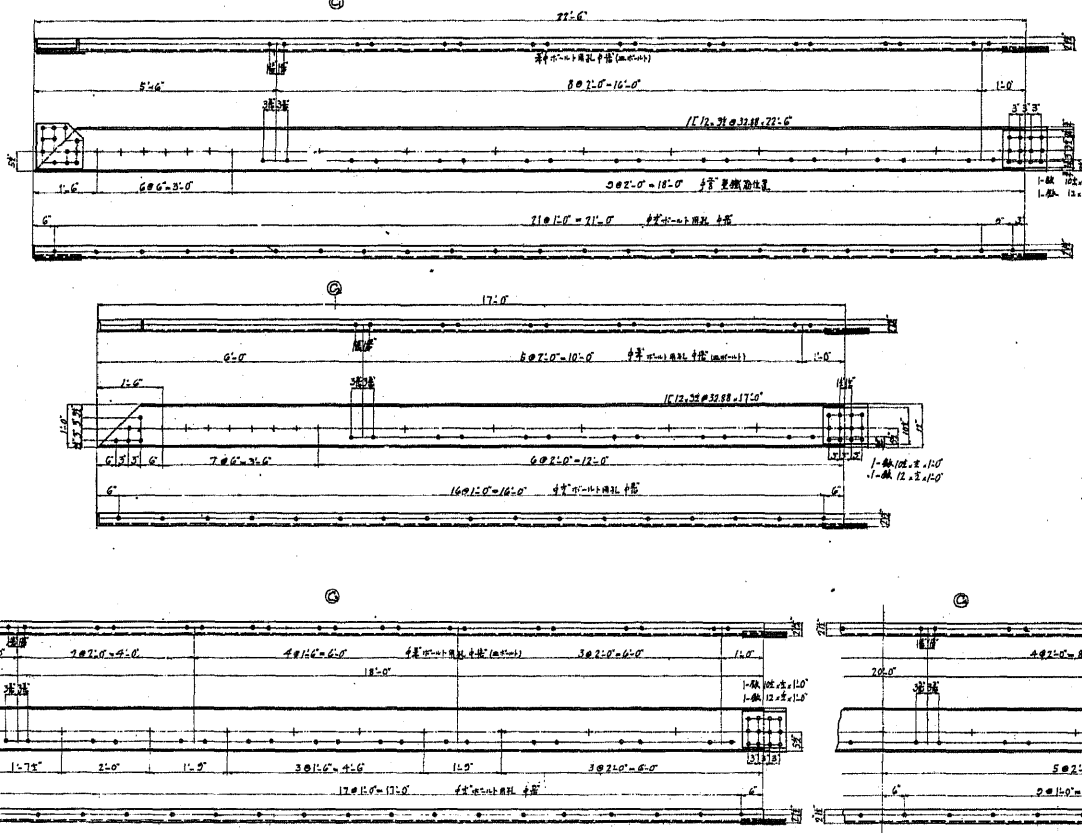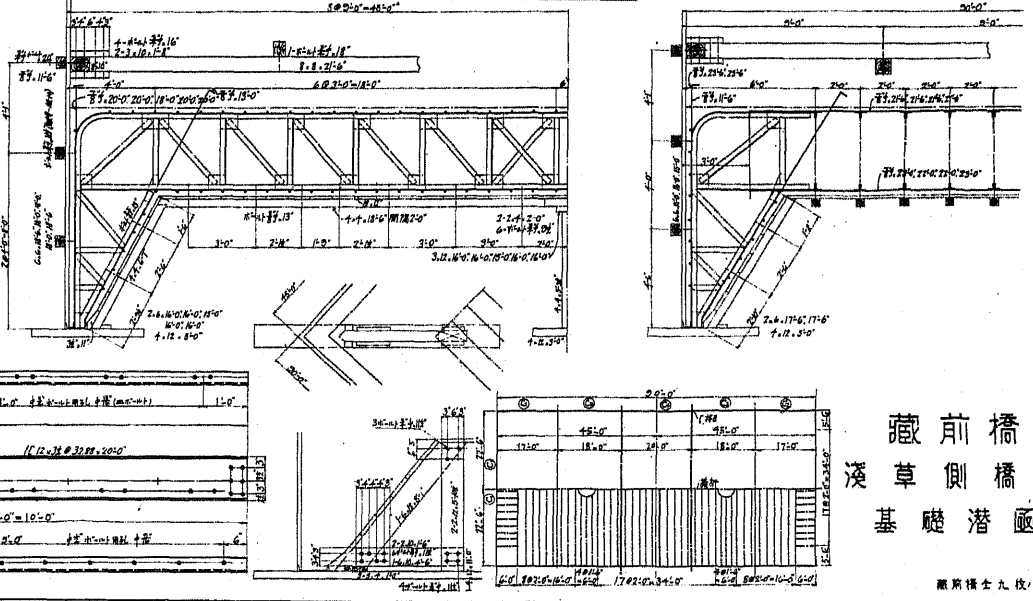

藏前橋
溪草側橋臺
基礎潛涵

