

湖水取入口

明治二十三年六月下旬
三井寺山上より東望



北築地
三保崎橋
開門

橋關藏

源水料飲

地築南

大津開門

明治二十三年四月一日落成報告
泰時北國橋上より西望



相場山

隆道入口

開門堰門番人家

分流口

背觀寺井三

山寺井三

場工津大

舟水湖

社神保三

山科運河

醍醐山 御休場 天智天皇御陵

明治二十三年六月下旬
第三隧道山上より東望

安祥寺官林

宇御陵



第三隧道東口舟溜


日岡山

旧山科工場

明治二十三年六月下旬水深三尺、水が張タル處、但常水が深六尺より

傳站線

運送舟

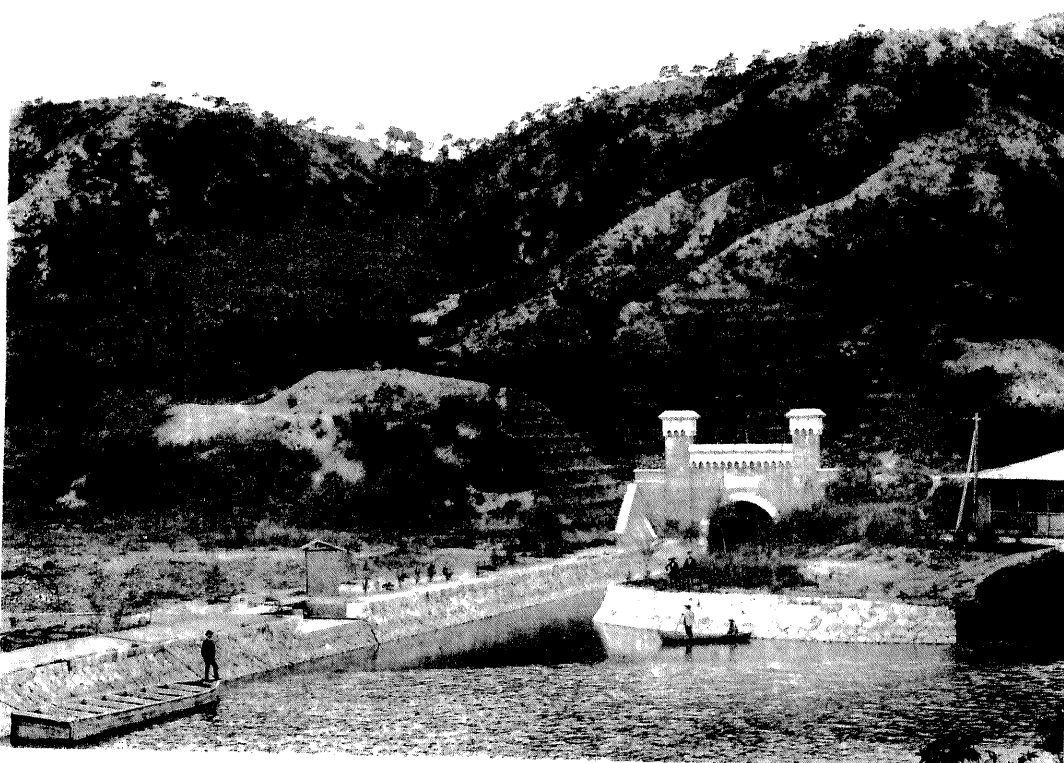

水越場

蹴上舟溜

第三脱道前口 滑船

明治二十三年六月下旬 觀受轡車
 於築造ノ爲メ運河ノ水ヲ引キテ電

山岡町



支線第四脱道前口

インクライン舟橋ニ搭スル乗客

車轡受繩インクライン

インクライン

黒谷 南禅寺

明治二十三年六月下旬
 最高處ヨリ下ヲ觀スル

小月水管 舟轡曳繩

インクライン下轡線運河



夷川閘門

明治二十三年四月九日竣工式翌日
御通行後橋上ヨリ鴨川ヲ望ム



夜會席

玉座


武場

鴨川端橋

高瀬川舟

南禪寺棧橋



明治二十三年六月下旬
西橋基ヨリ東ヲ望ム

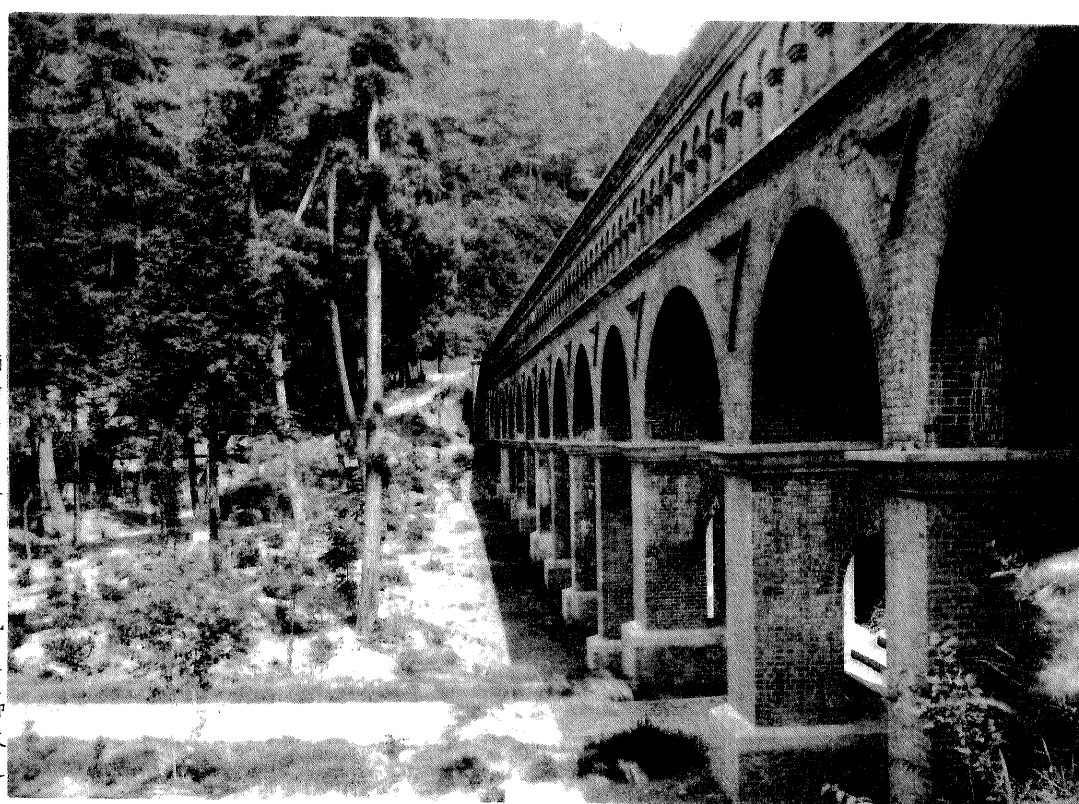

南禪寺方丈

龜山天皇御陵道

御陵前石段

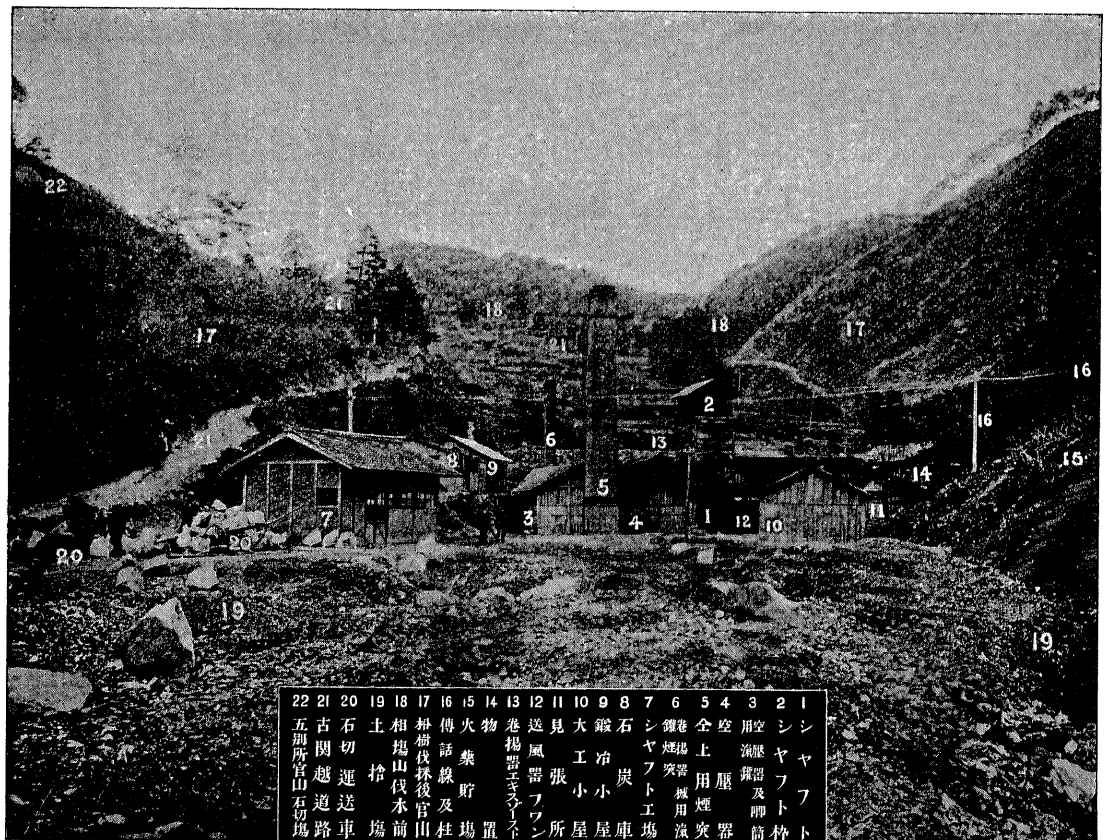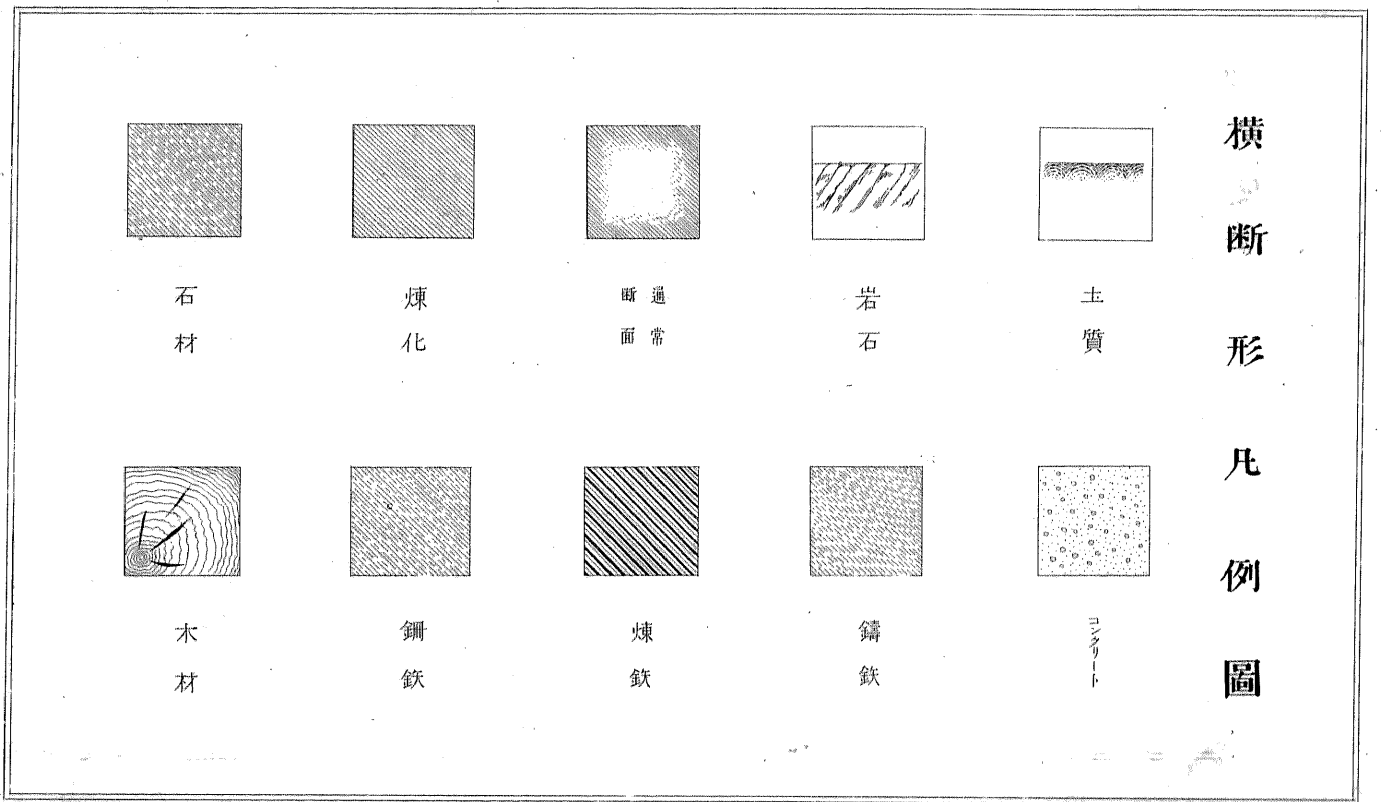


琵琶湖疏水工事説明書中ニアル寫眞亞鉛版ノ一


(中業操)景ノ場工トフヤシ道隧一第月三年二十二治明

琵琶湖疏水路圖


縮尺四万八千分之一

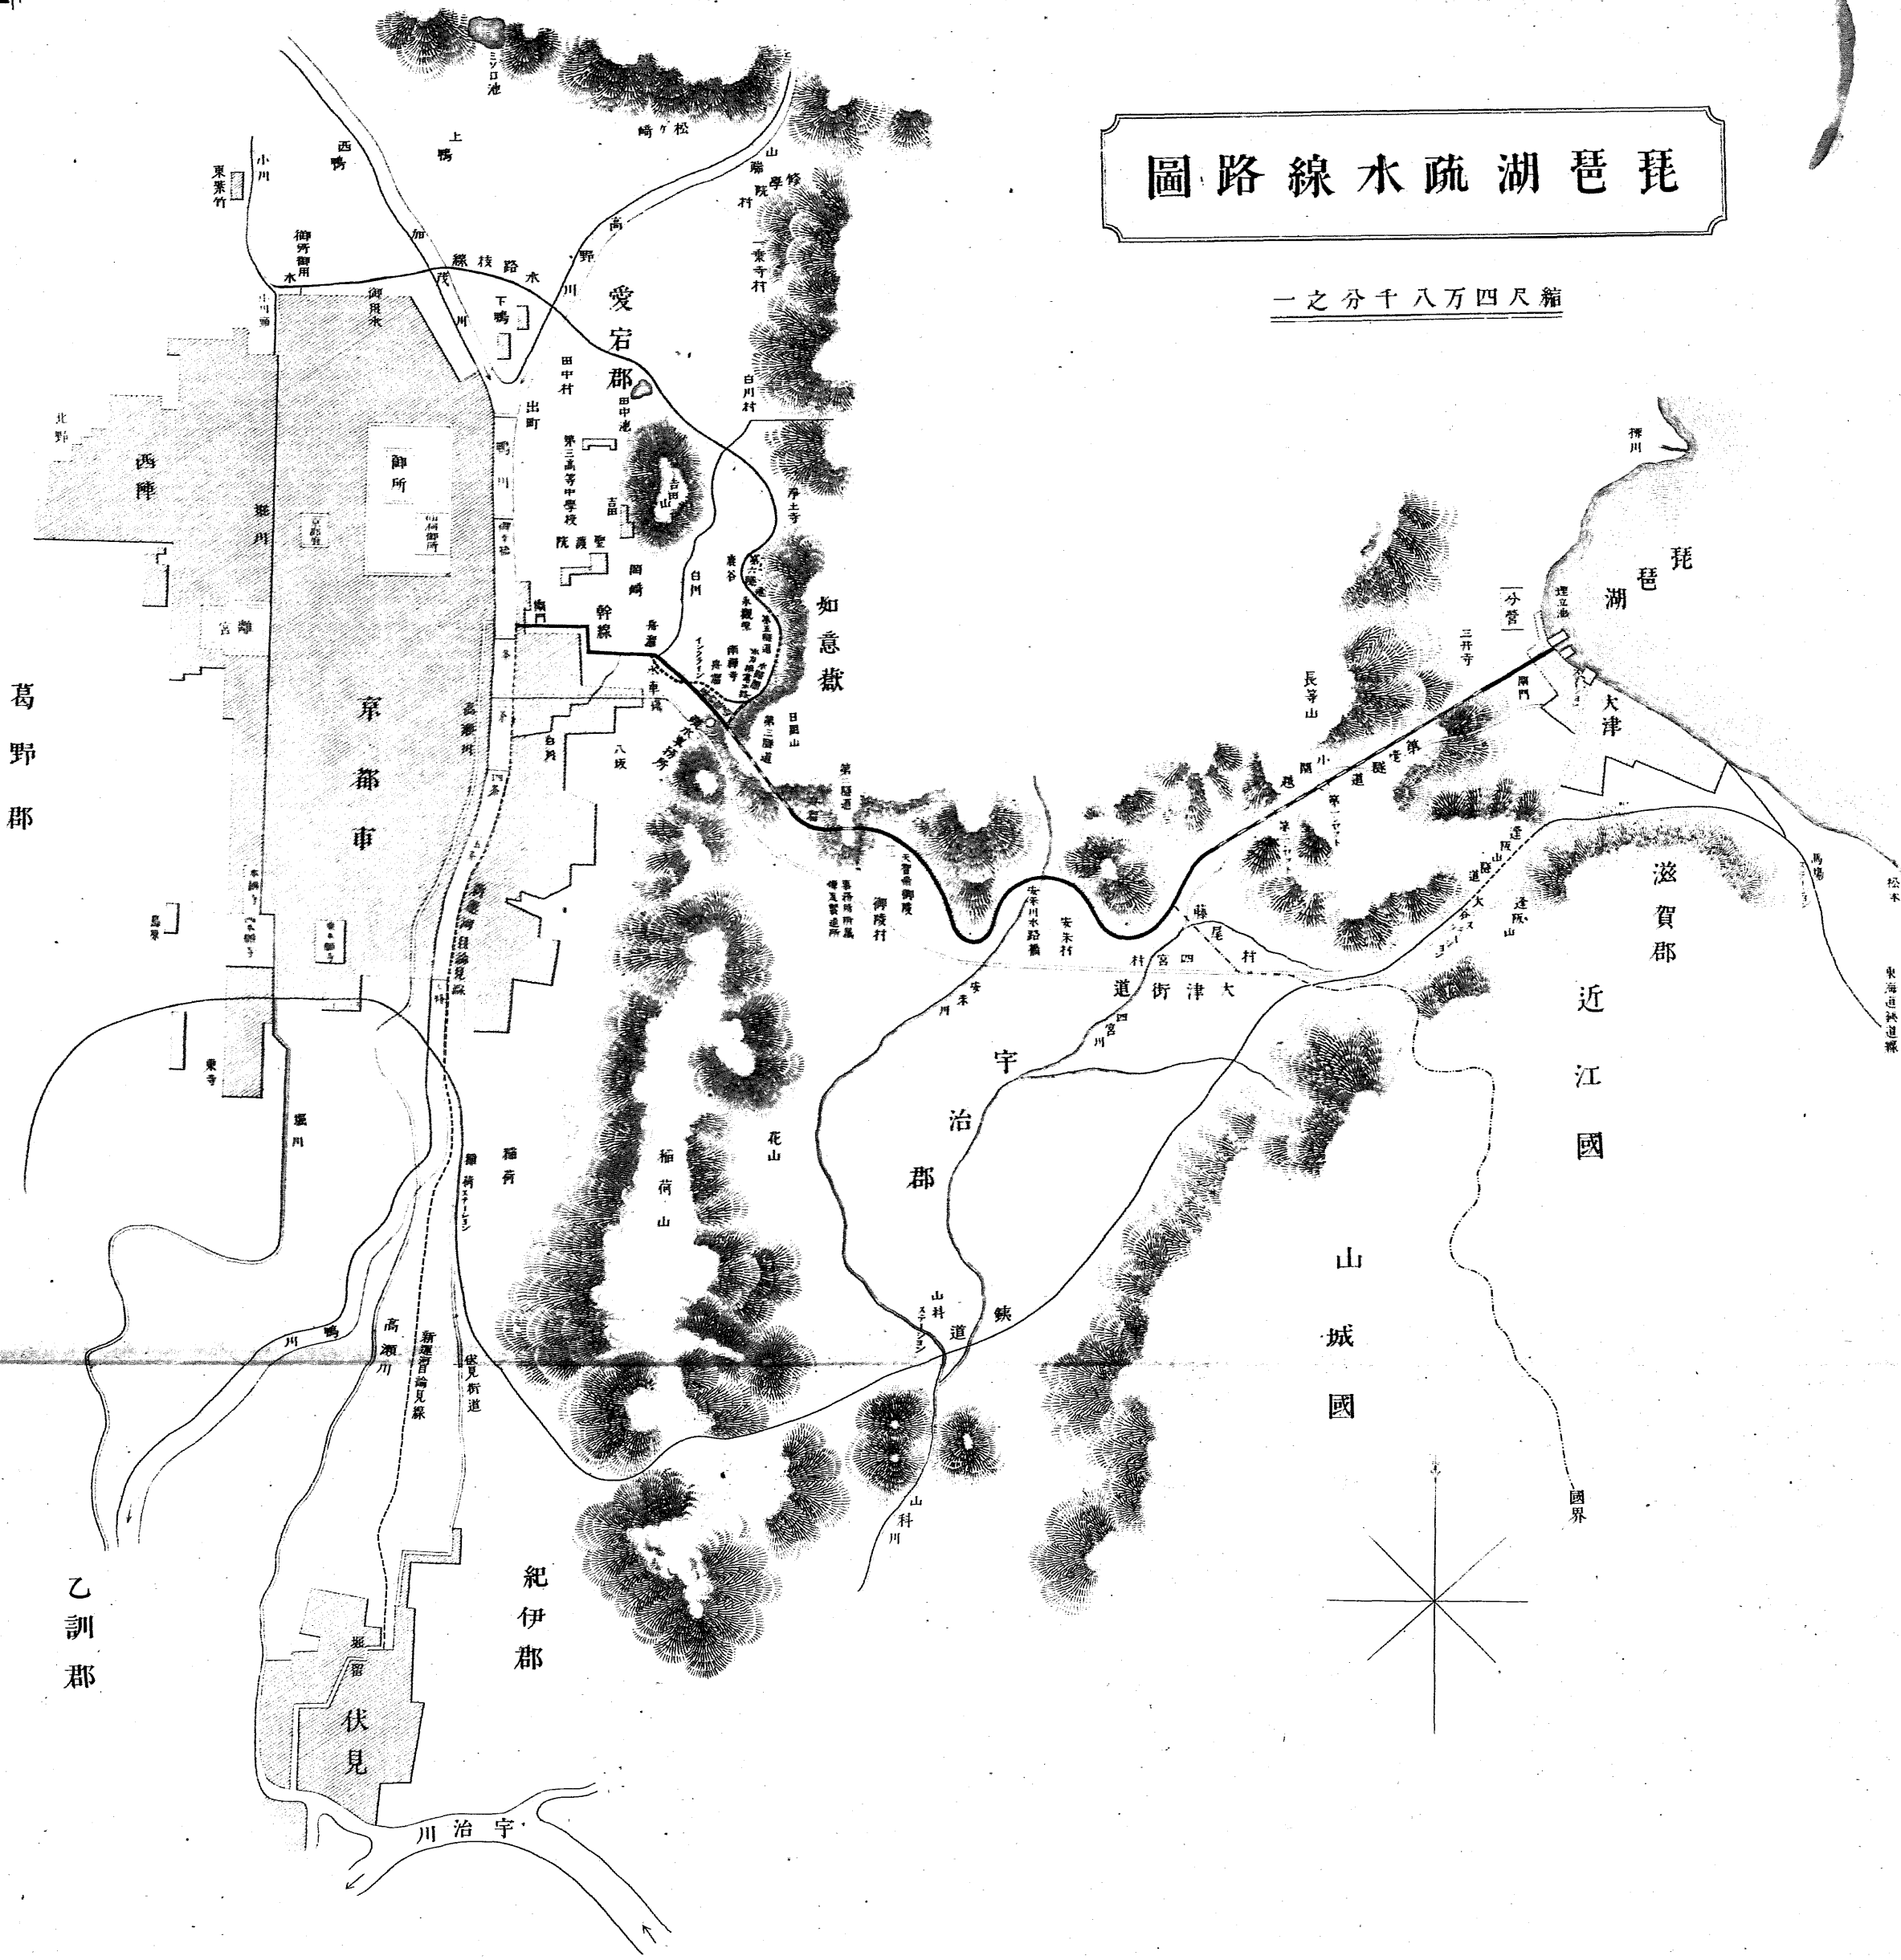


幹線縱断面圖

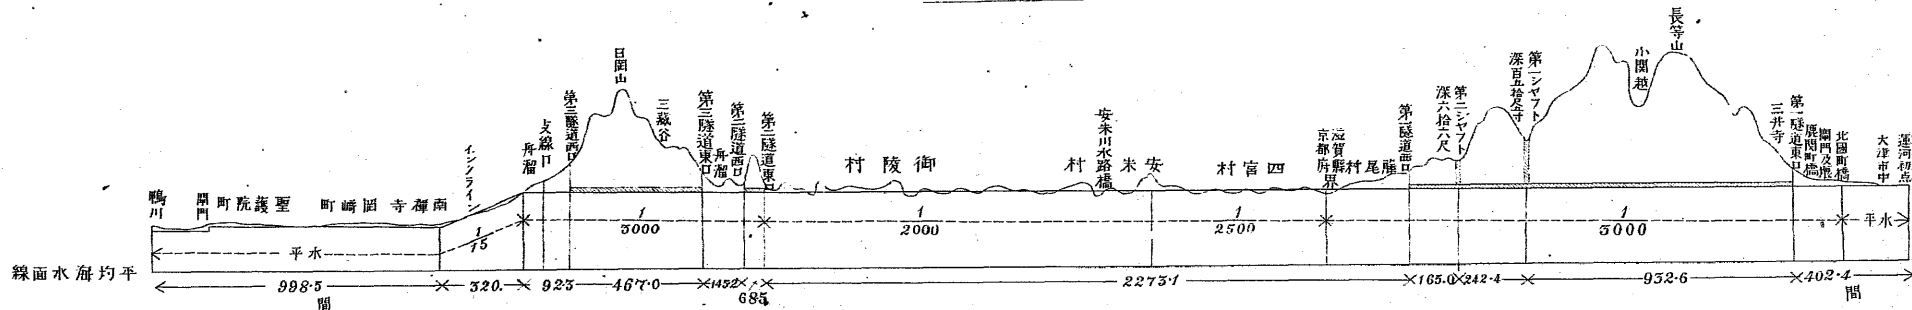



支線縱断面圖

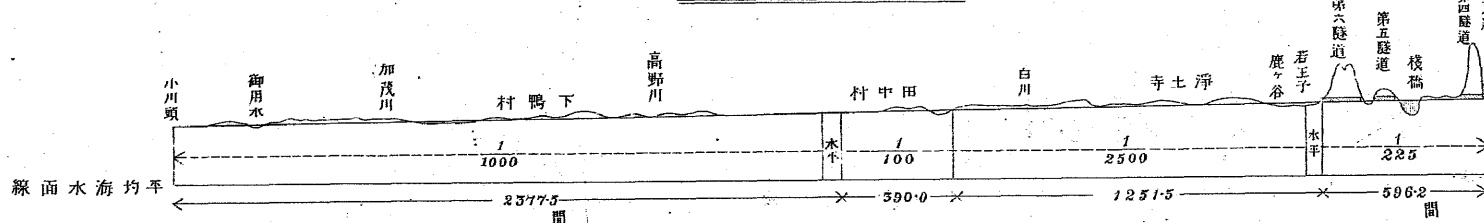


水平縮尺四万八千分之一

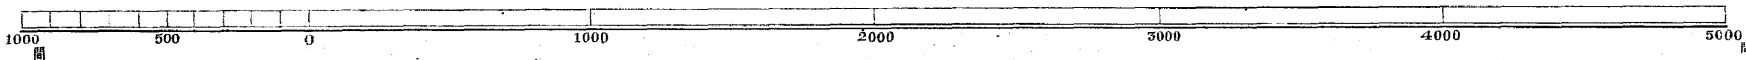

水 平 縮 尺 壹 萬 貳 千 分 之 一

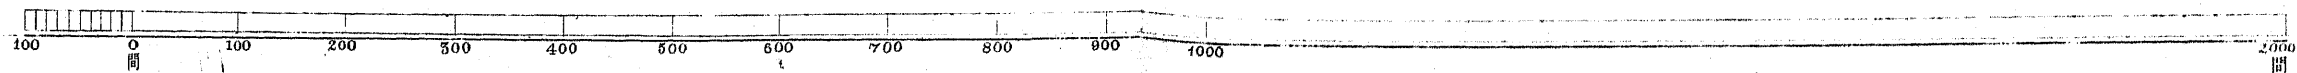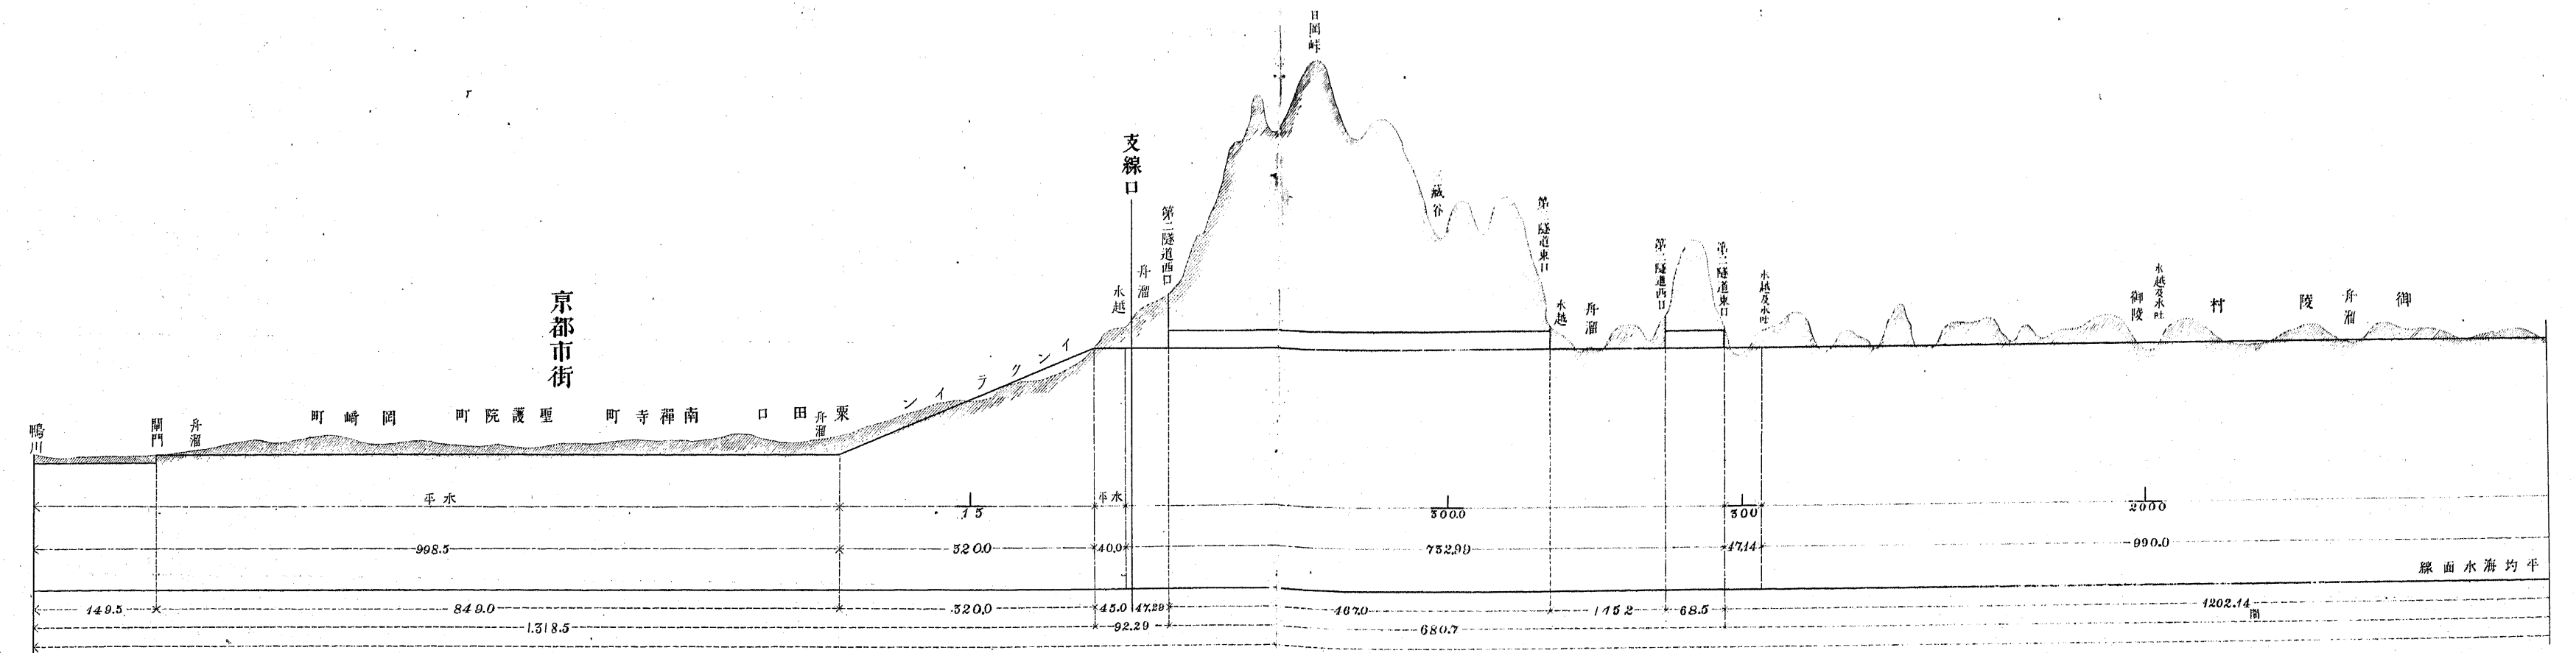



支線縱断面之圖

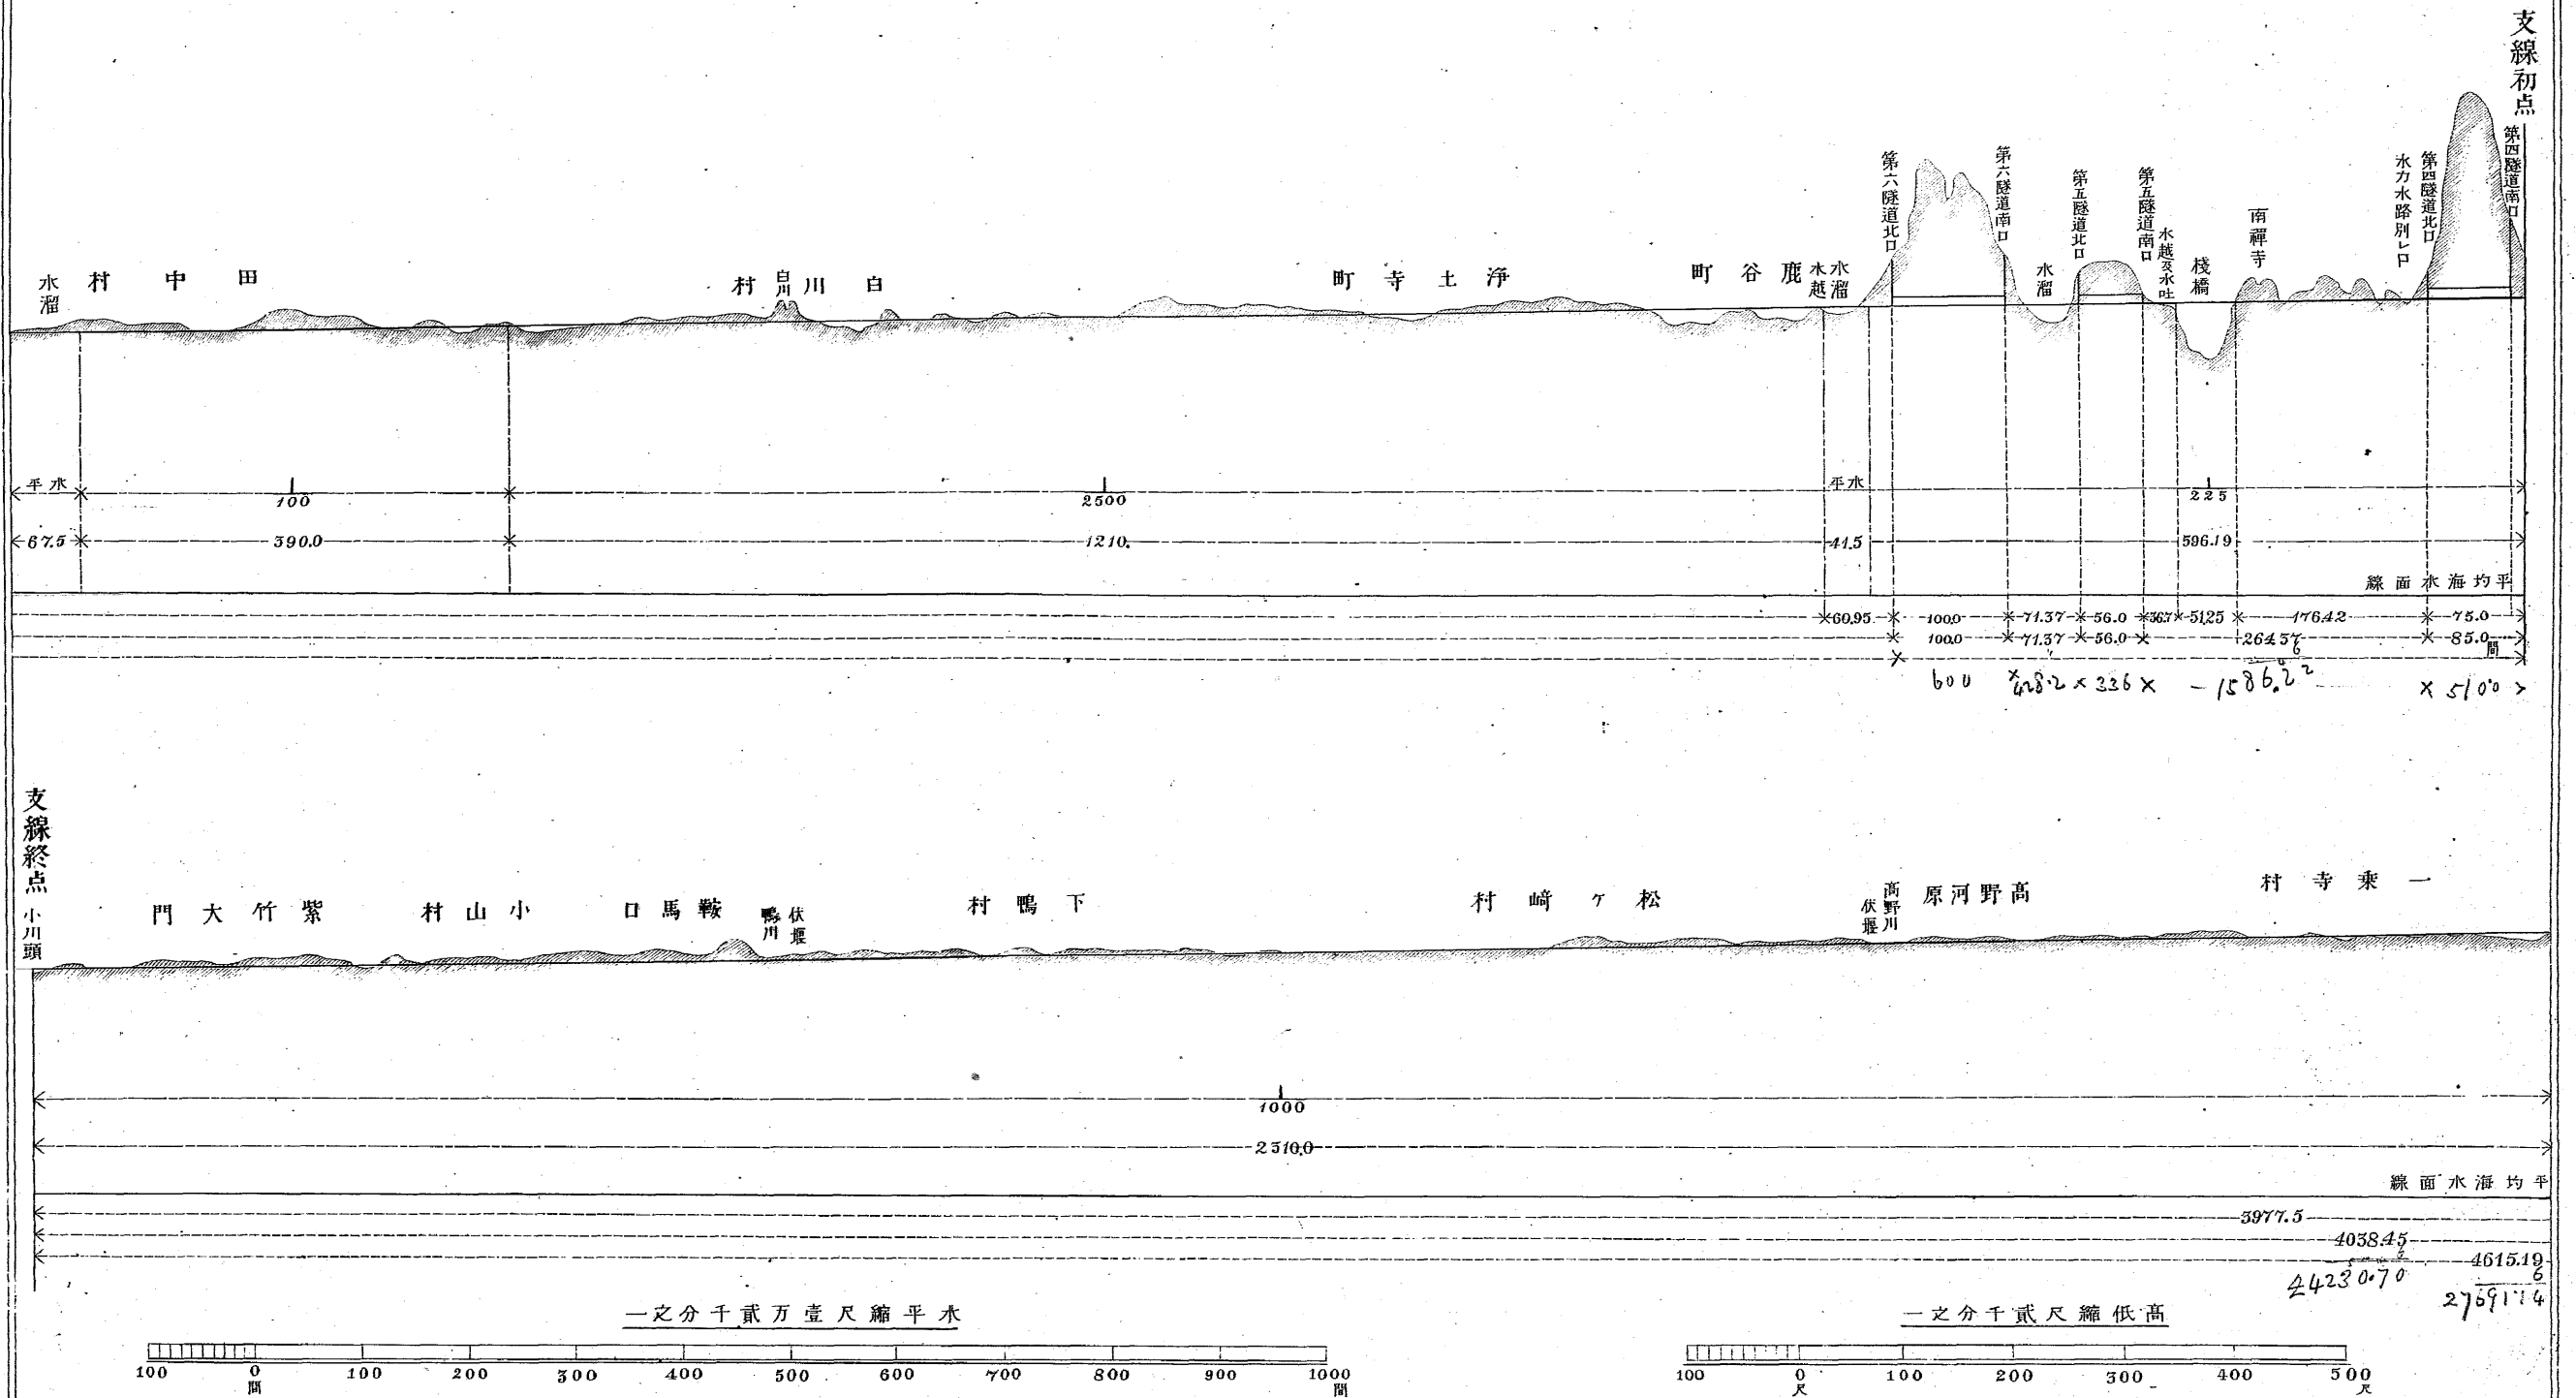

自京都至大津三觔實測圖






比例尺

二萬分之一






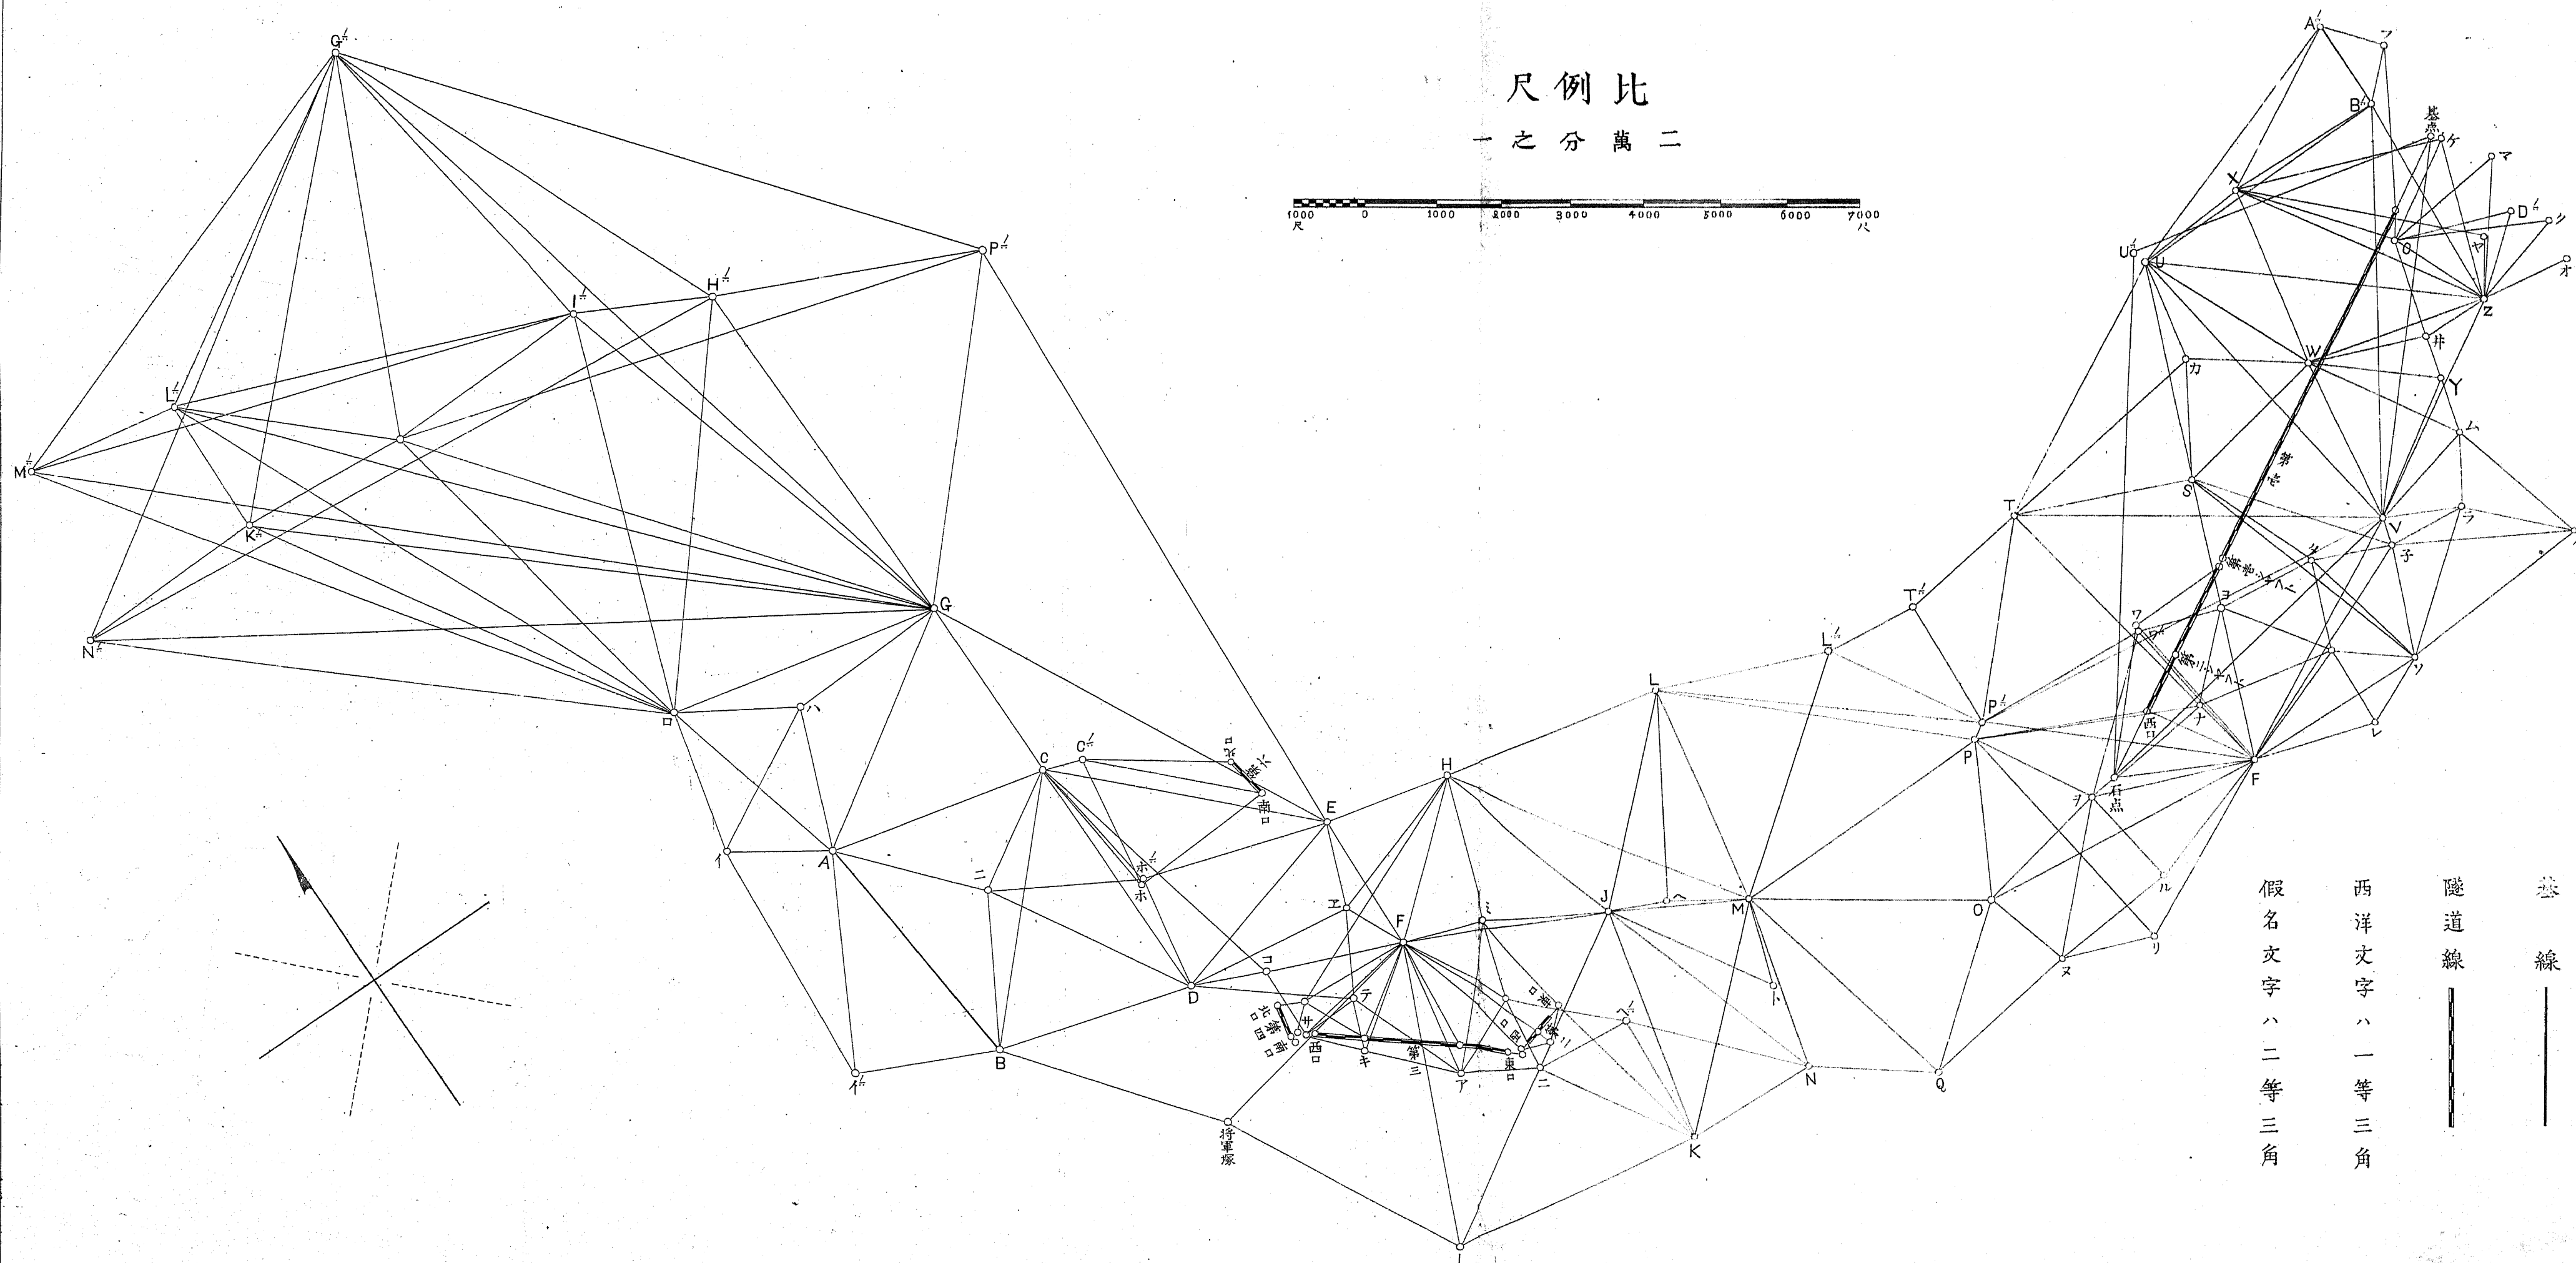
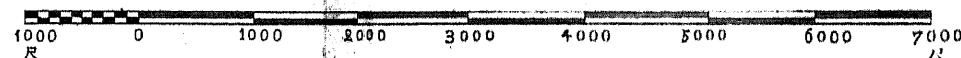


水路横断面圖


支線之部

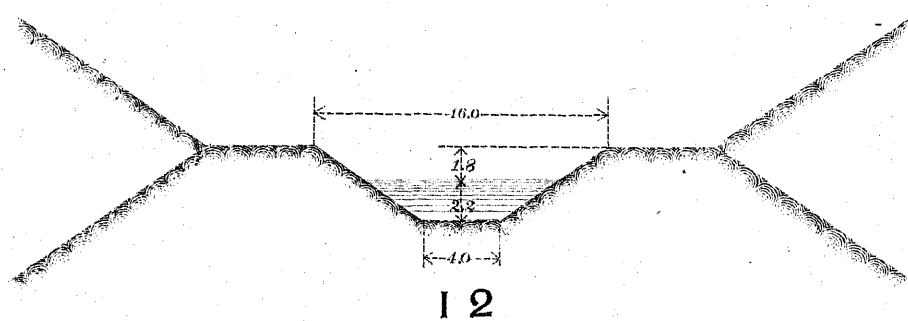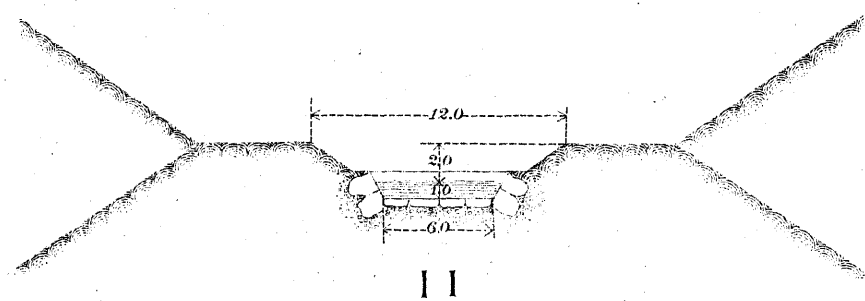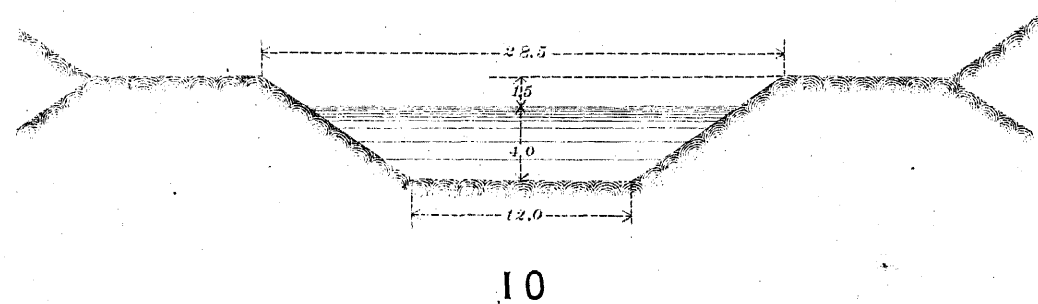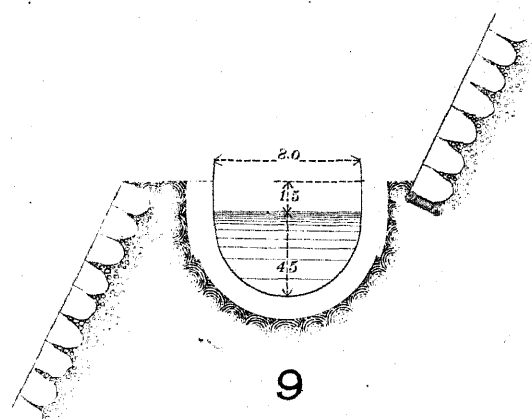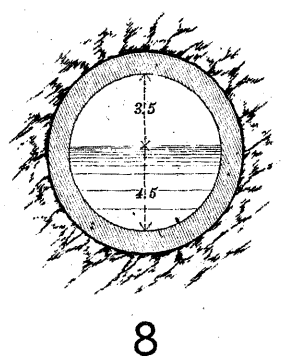

幹線之部

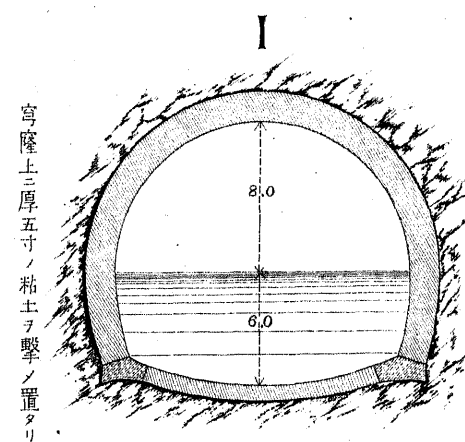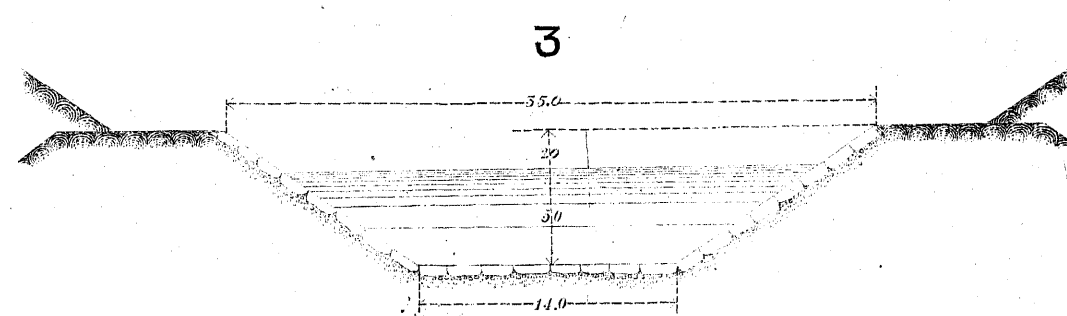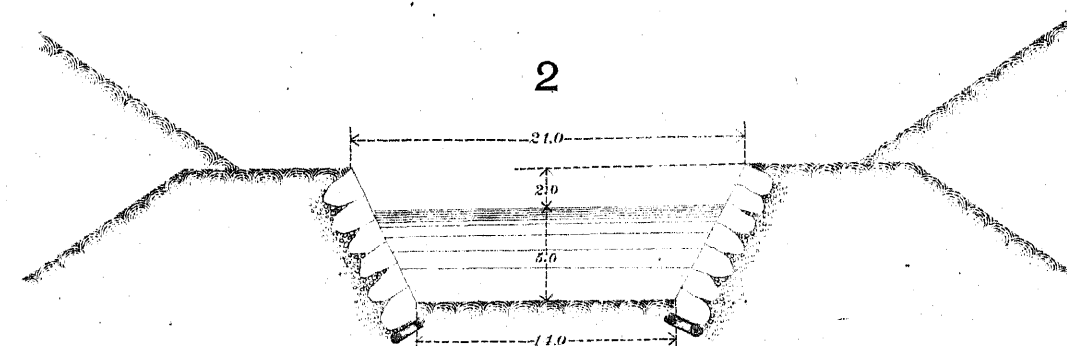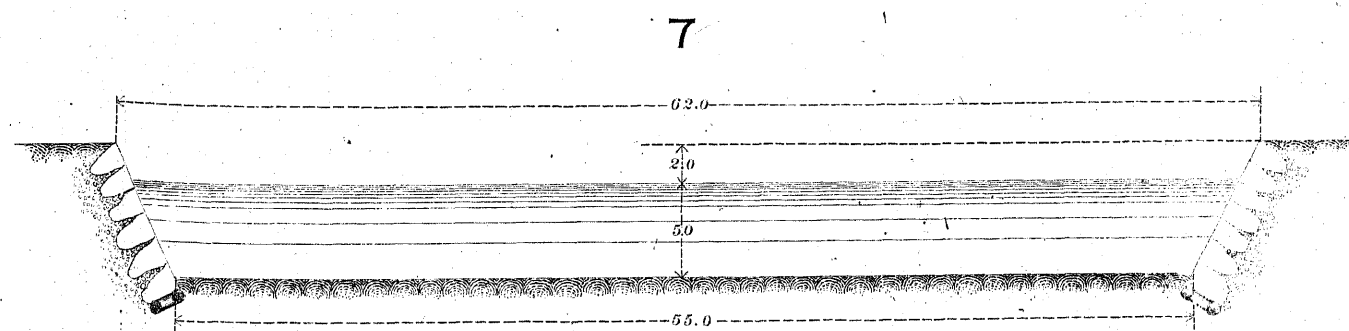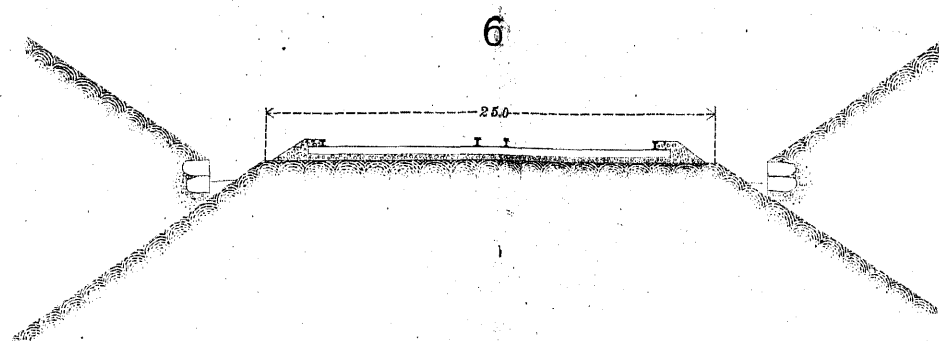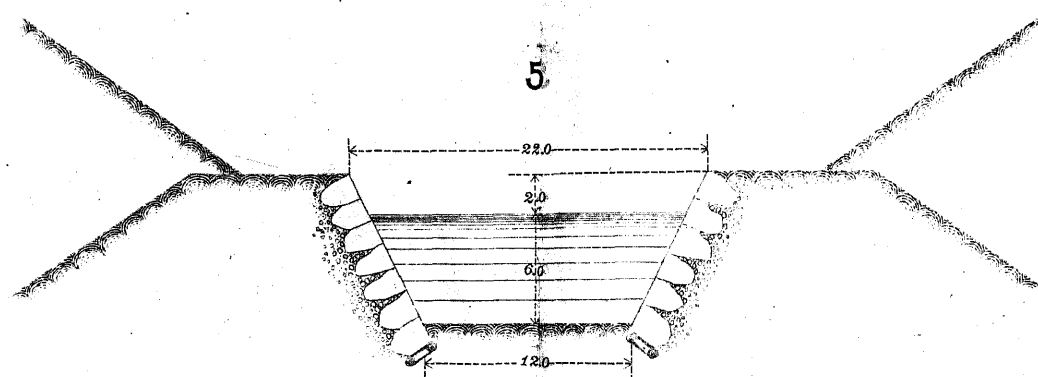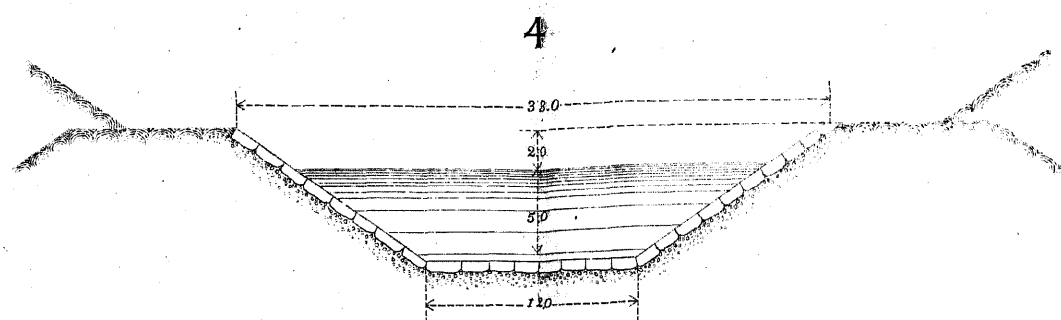

穹隆上ニ厚五寸ノ粘土ヲ敷キノ置タリ

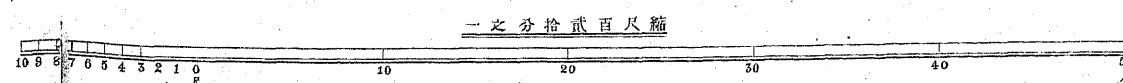

圖之梓木道隧


其一

線

幹


線

支

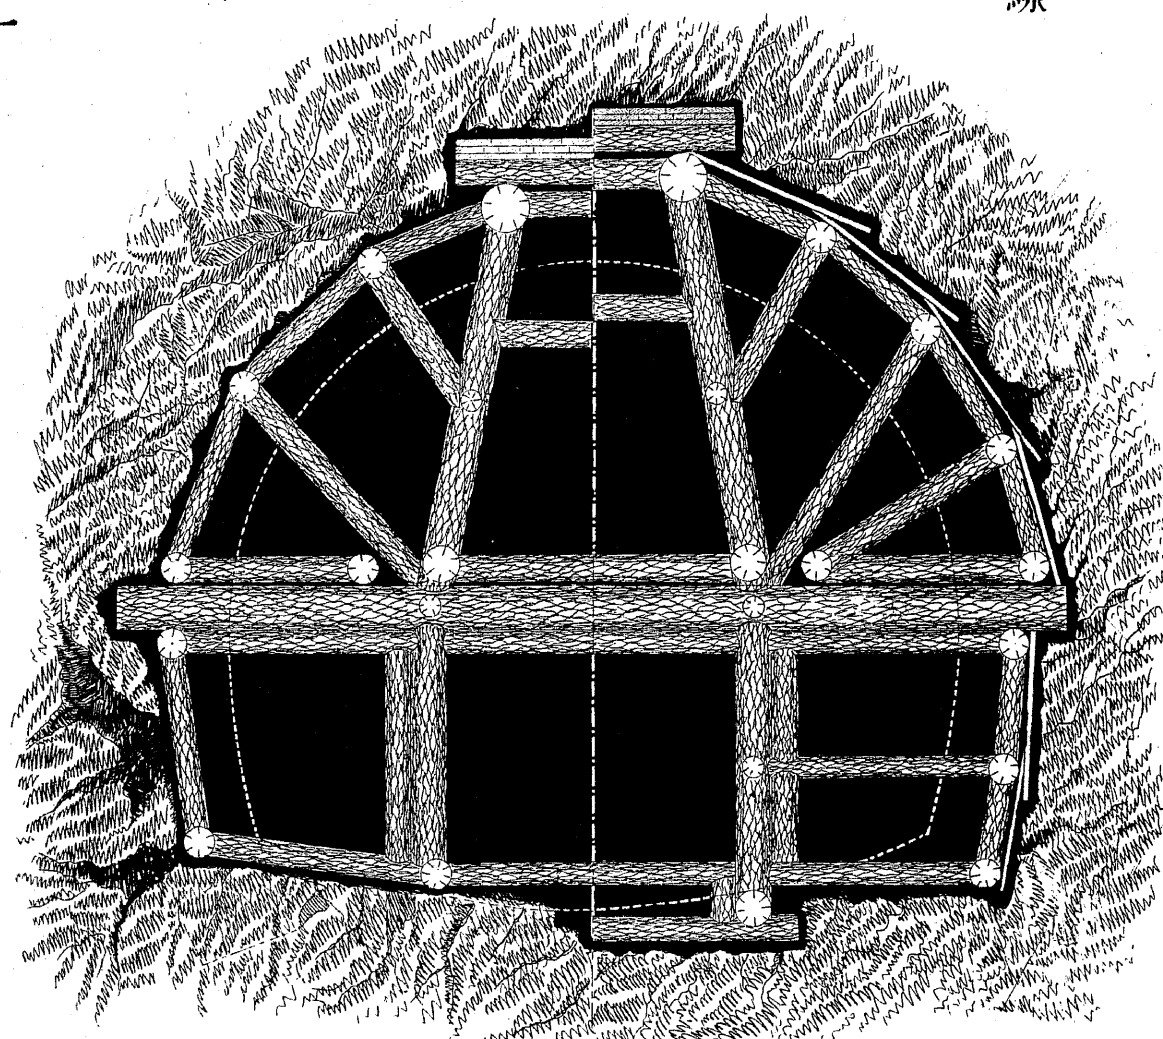


オーストリア法


斷 横

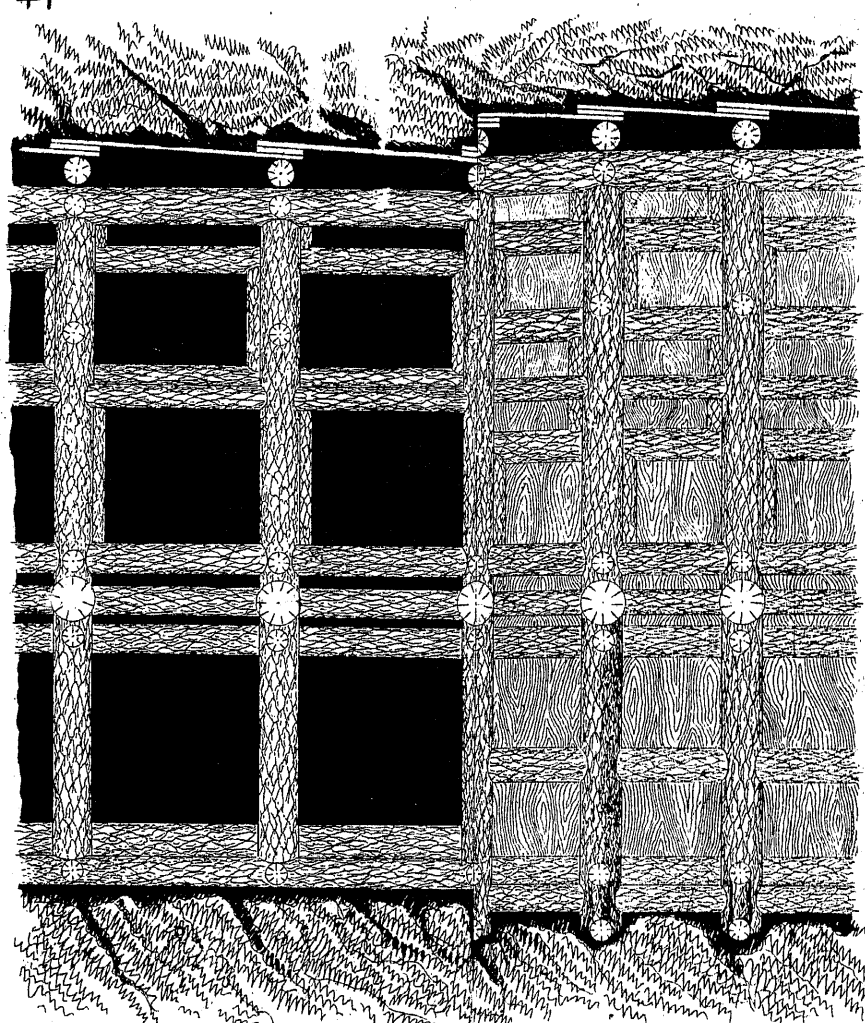


斷 縦

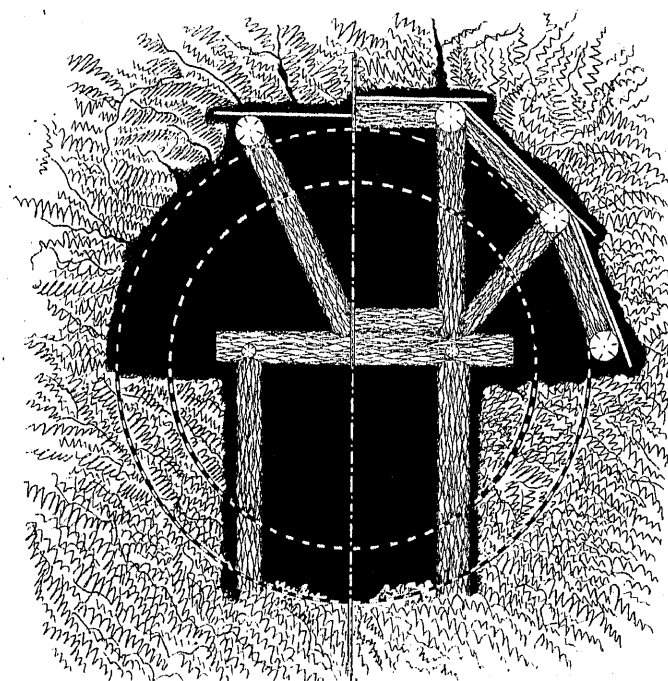

斷 横

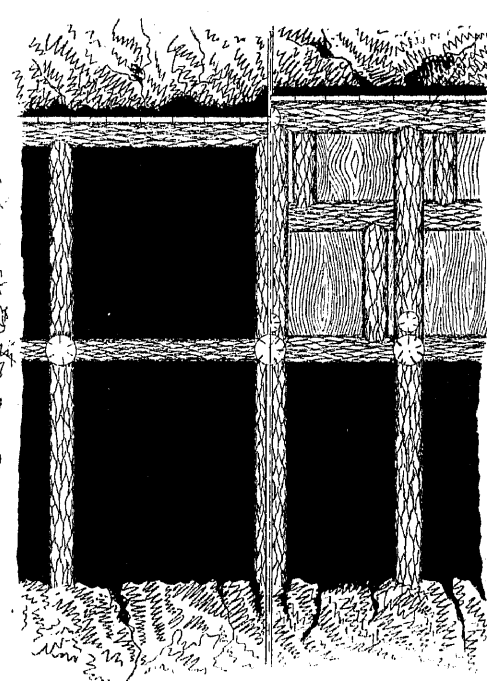


斷 縦

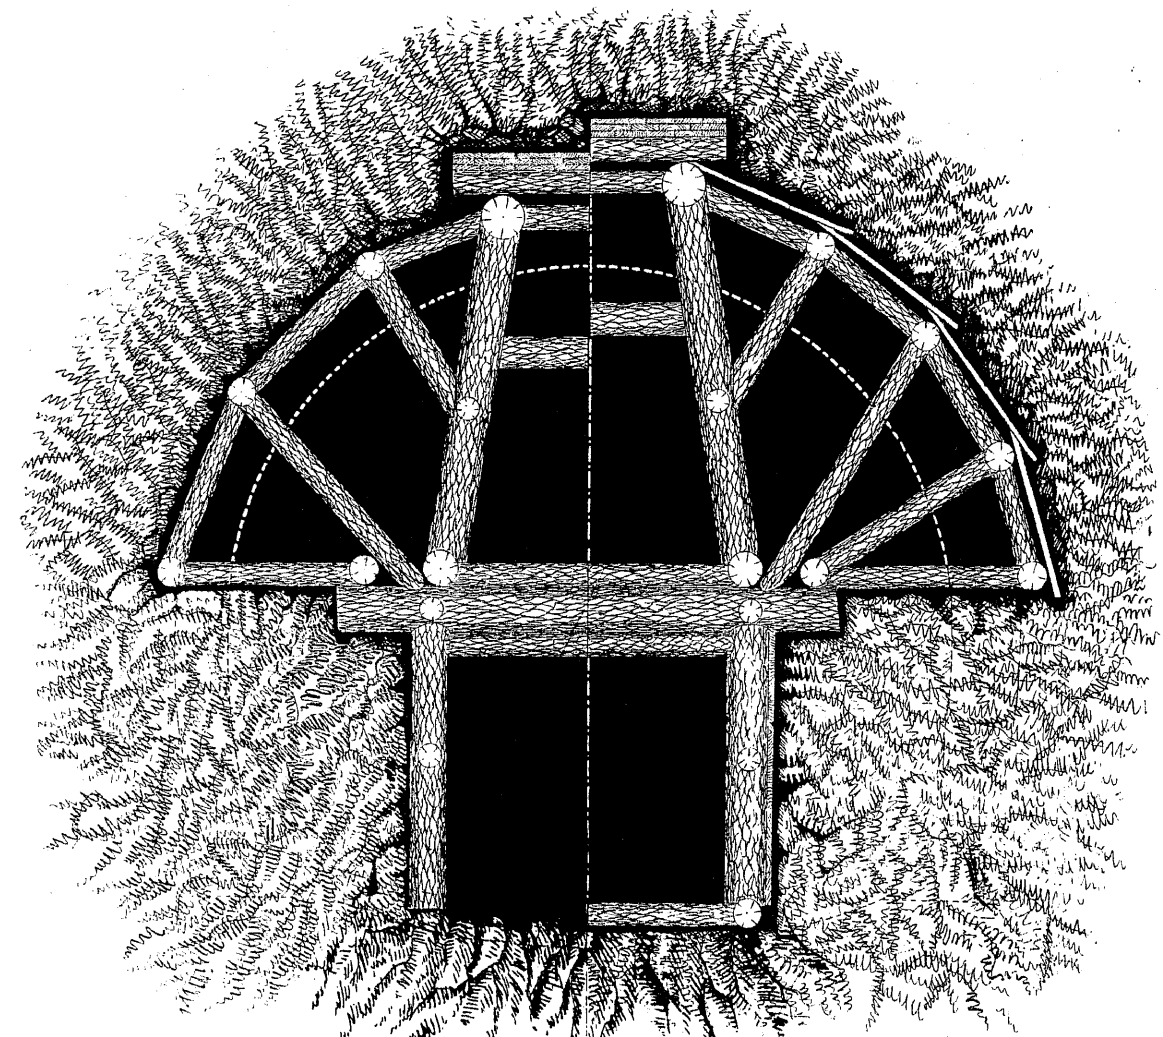


ベルジウム法


斷 横

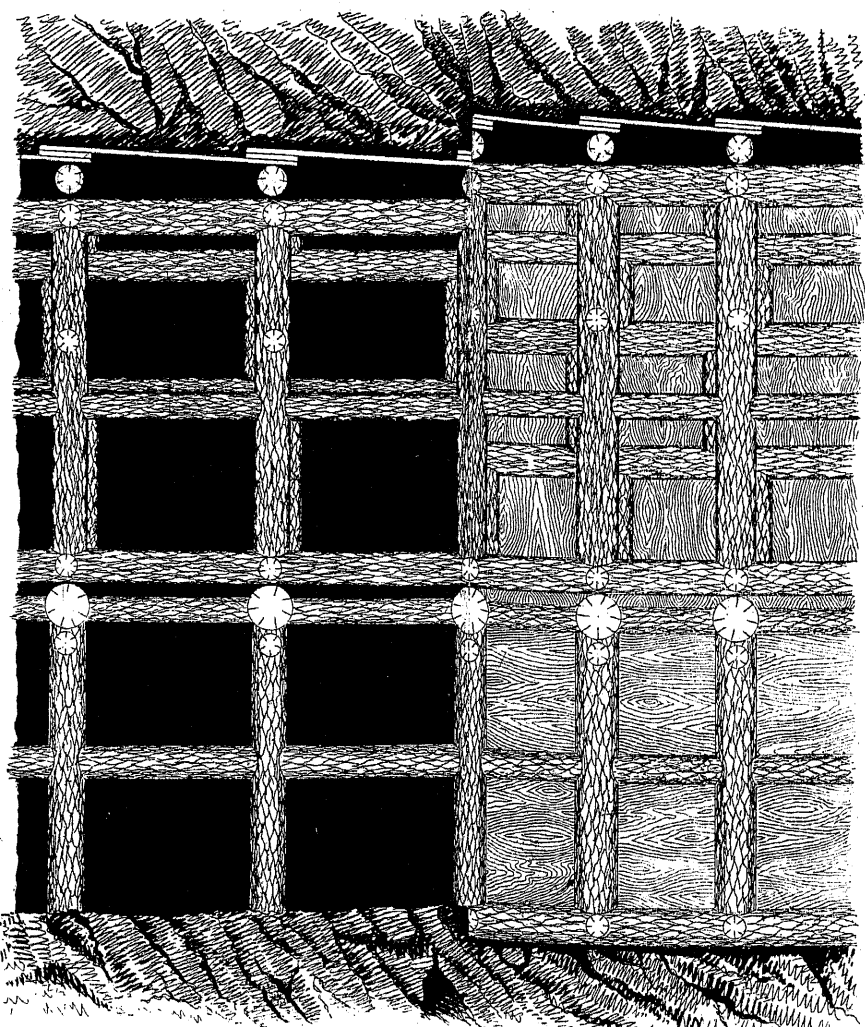

斷 縦

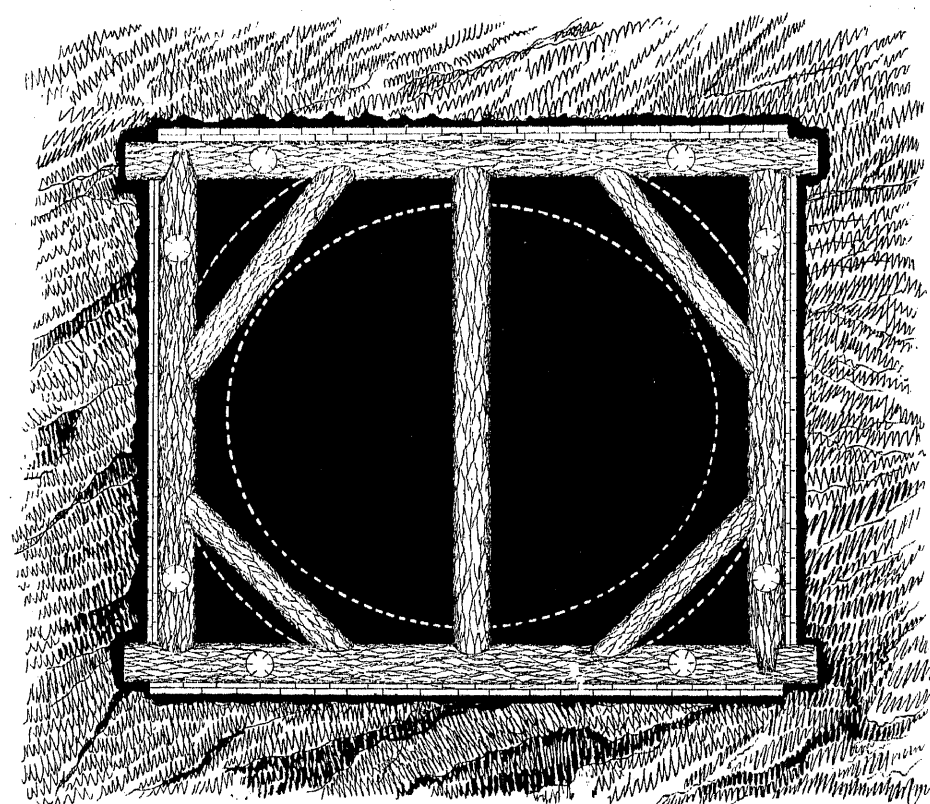



平 面

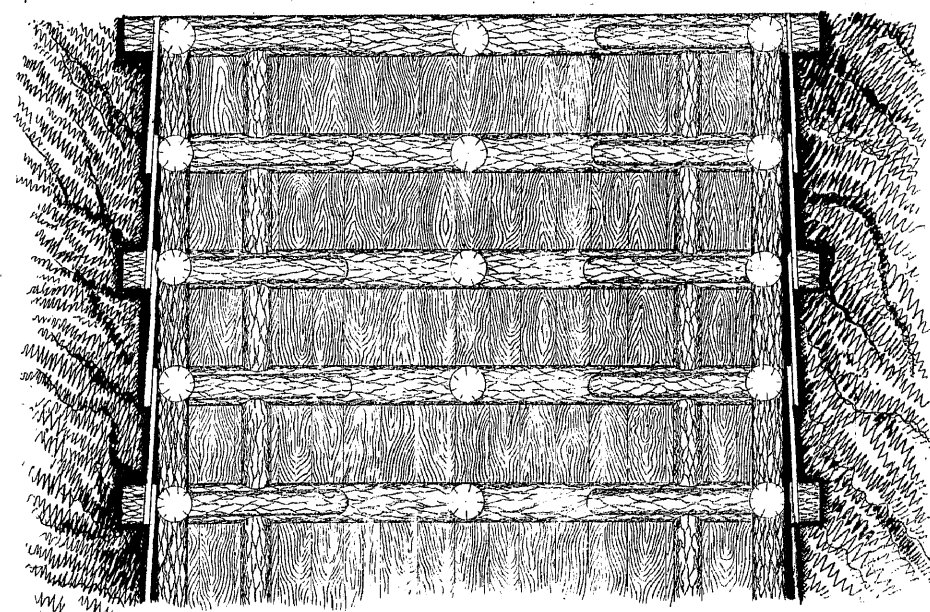


縱 斷

第一シャフト

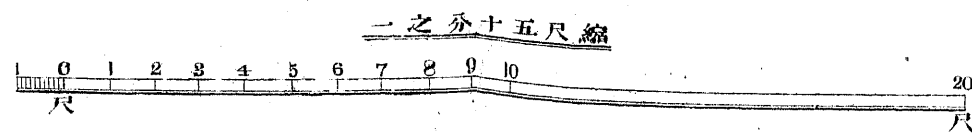


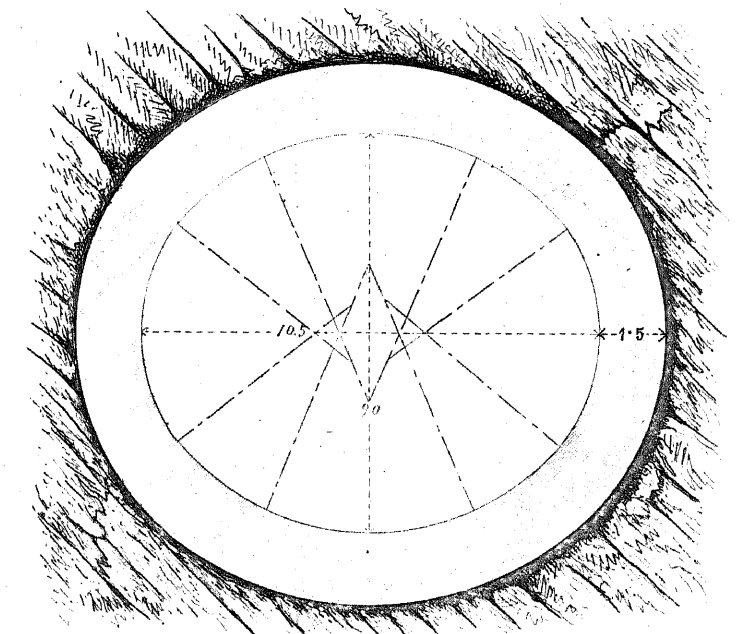

断横甲

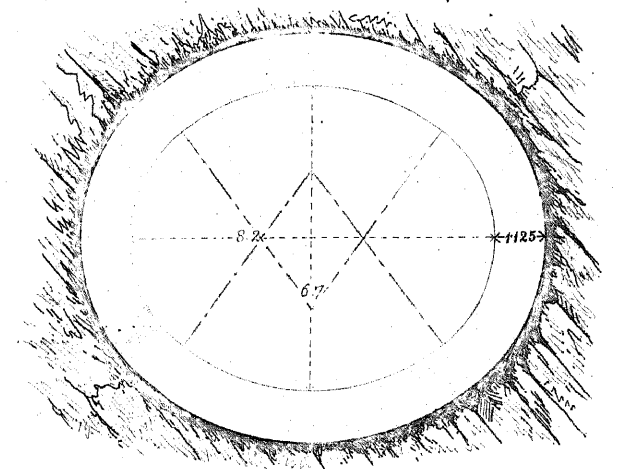


断横乙

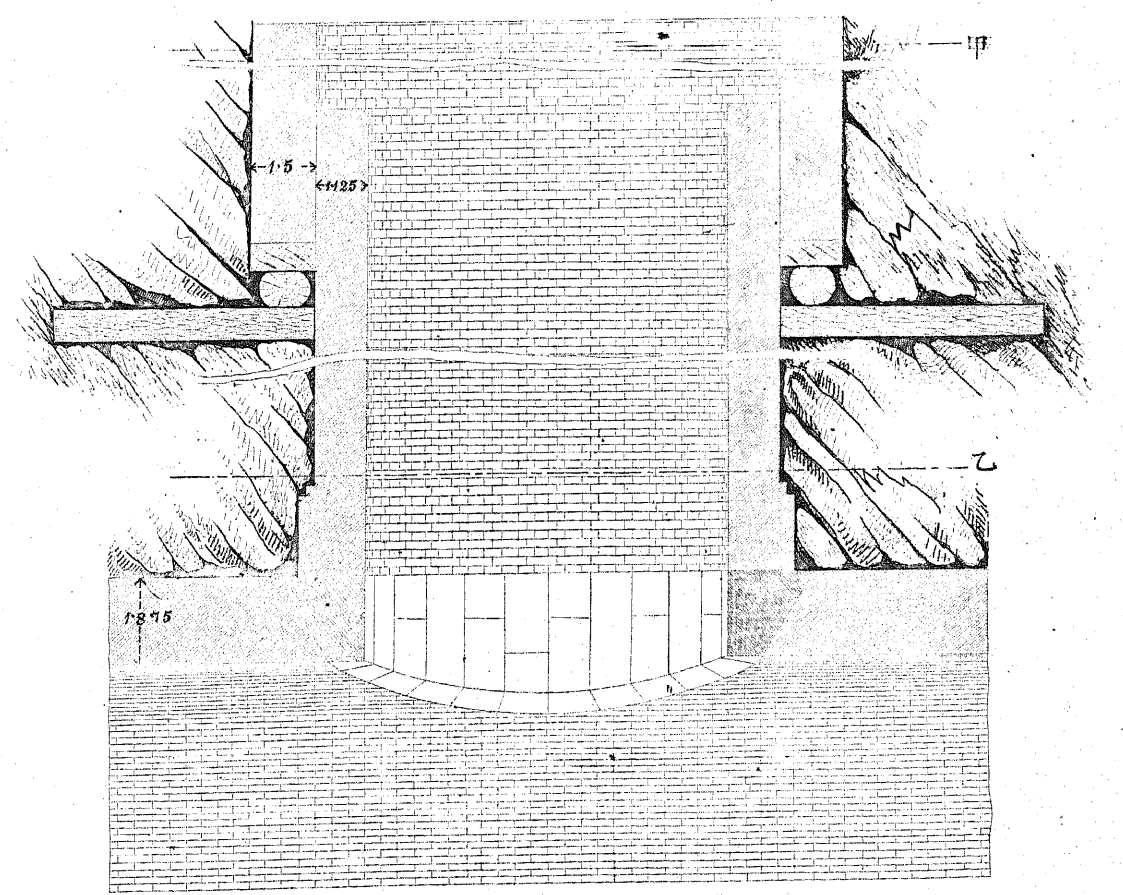


断縦

圖之道隧線幹

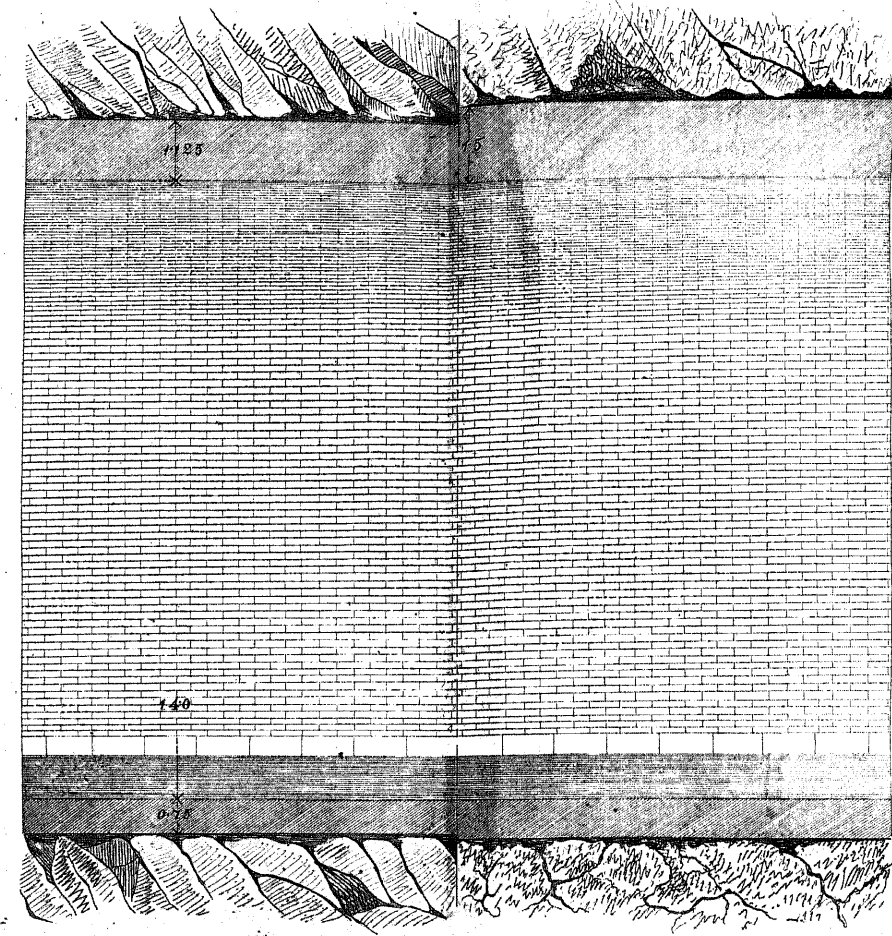


断縦

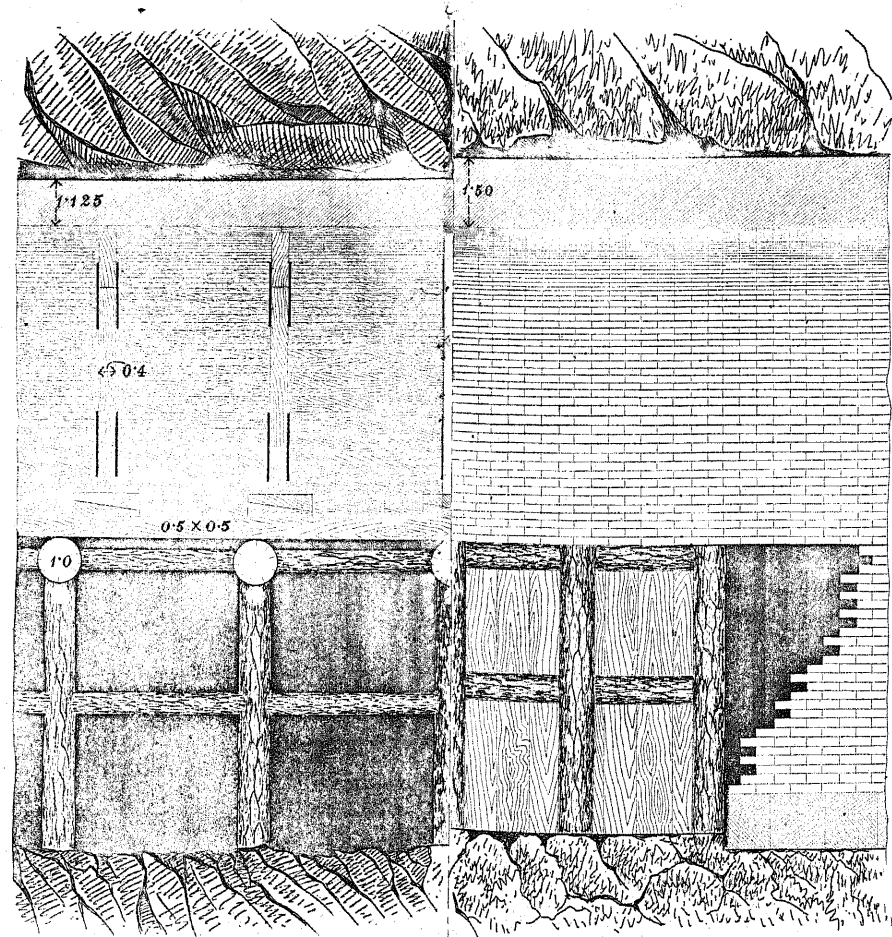

断縦


一之分十五尺縮

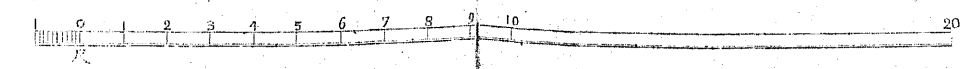


成功

セントル組立

其二

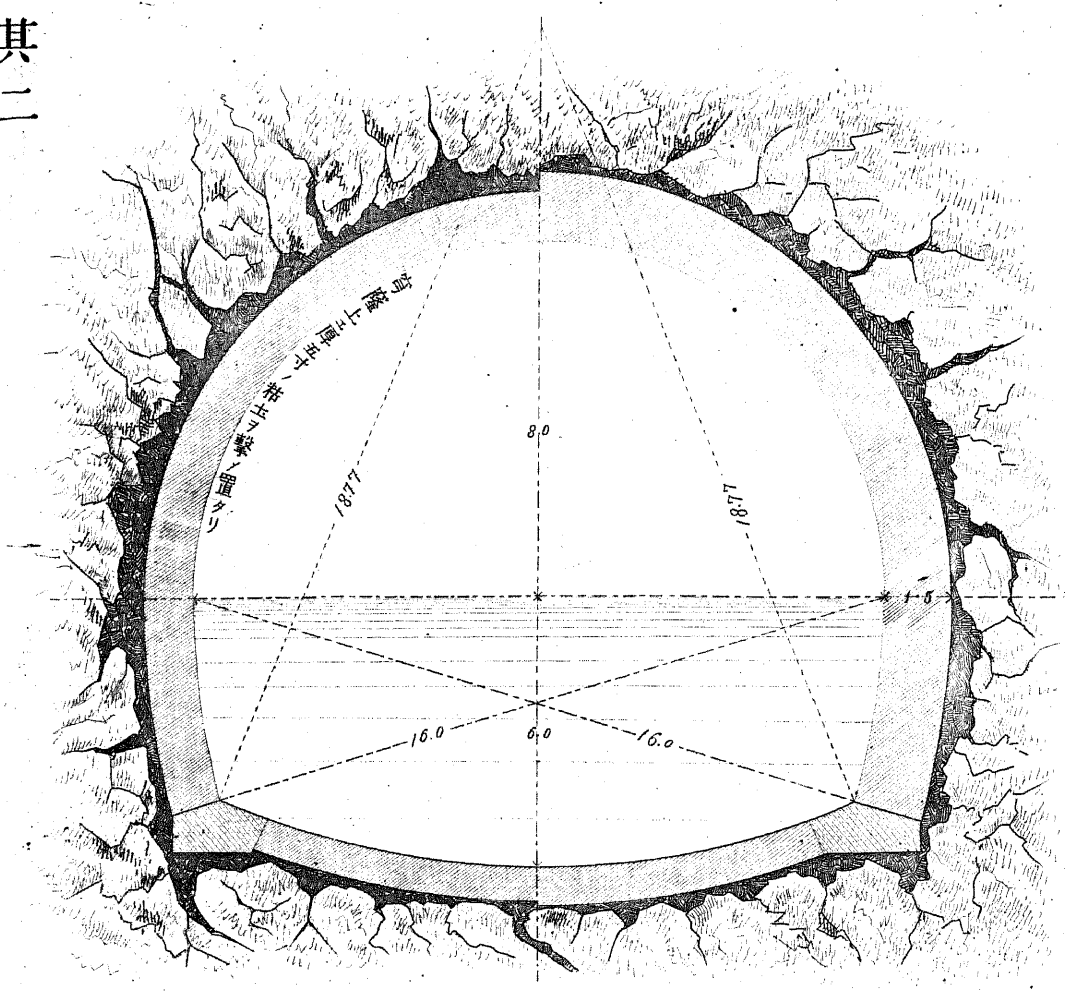

断横

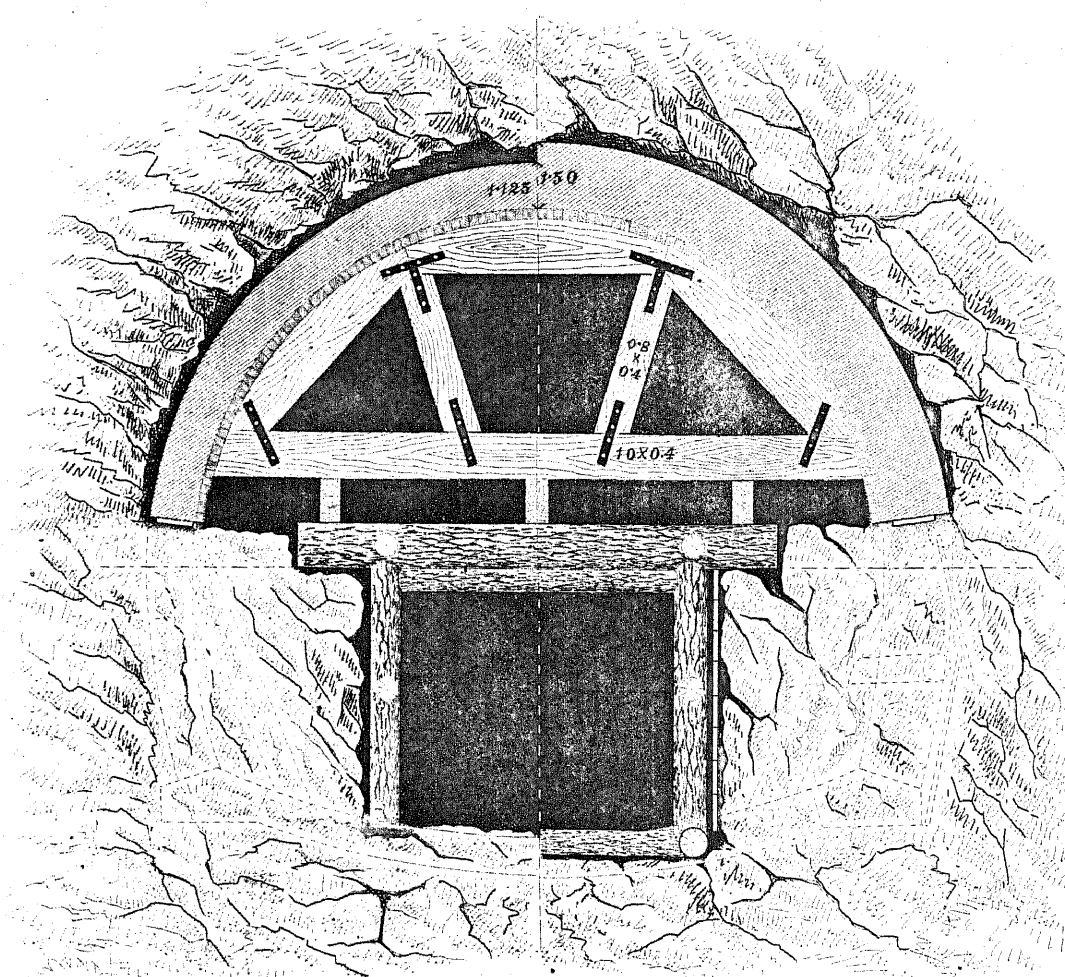

断横

第八号
第一隧道進行表

第一堀
第二堀
第三堀
穹窿
側壁
下穹

隧道線
縦断形

縦断形高低尺度千分之二

明治廿三年

明治廿二年

明治廿一年

明治二十年

明治十九年


明治廿三年

明治廿二年

明治廿一年

明治二十年


明治十九年

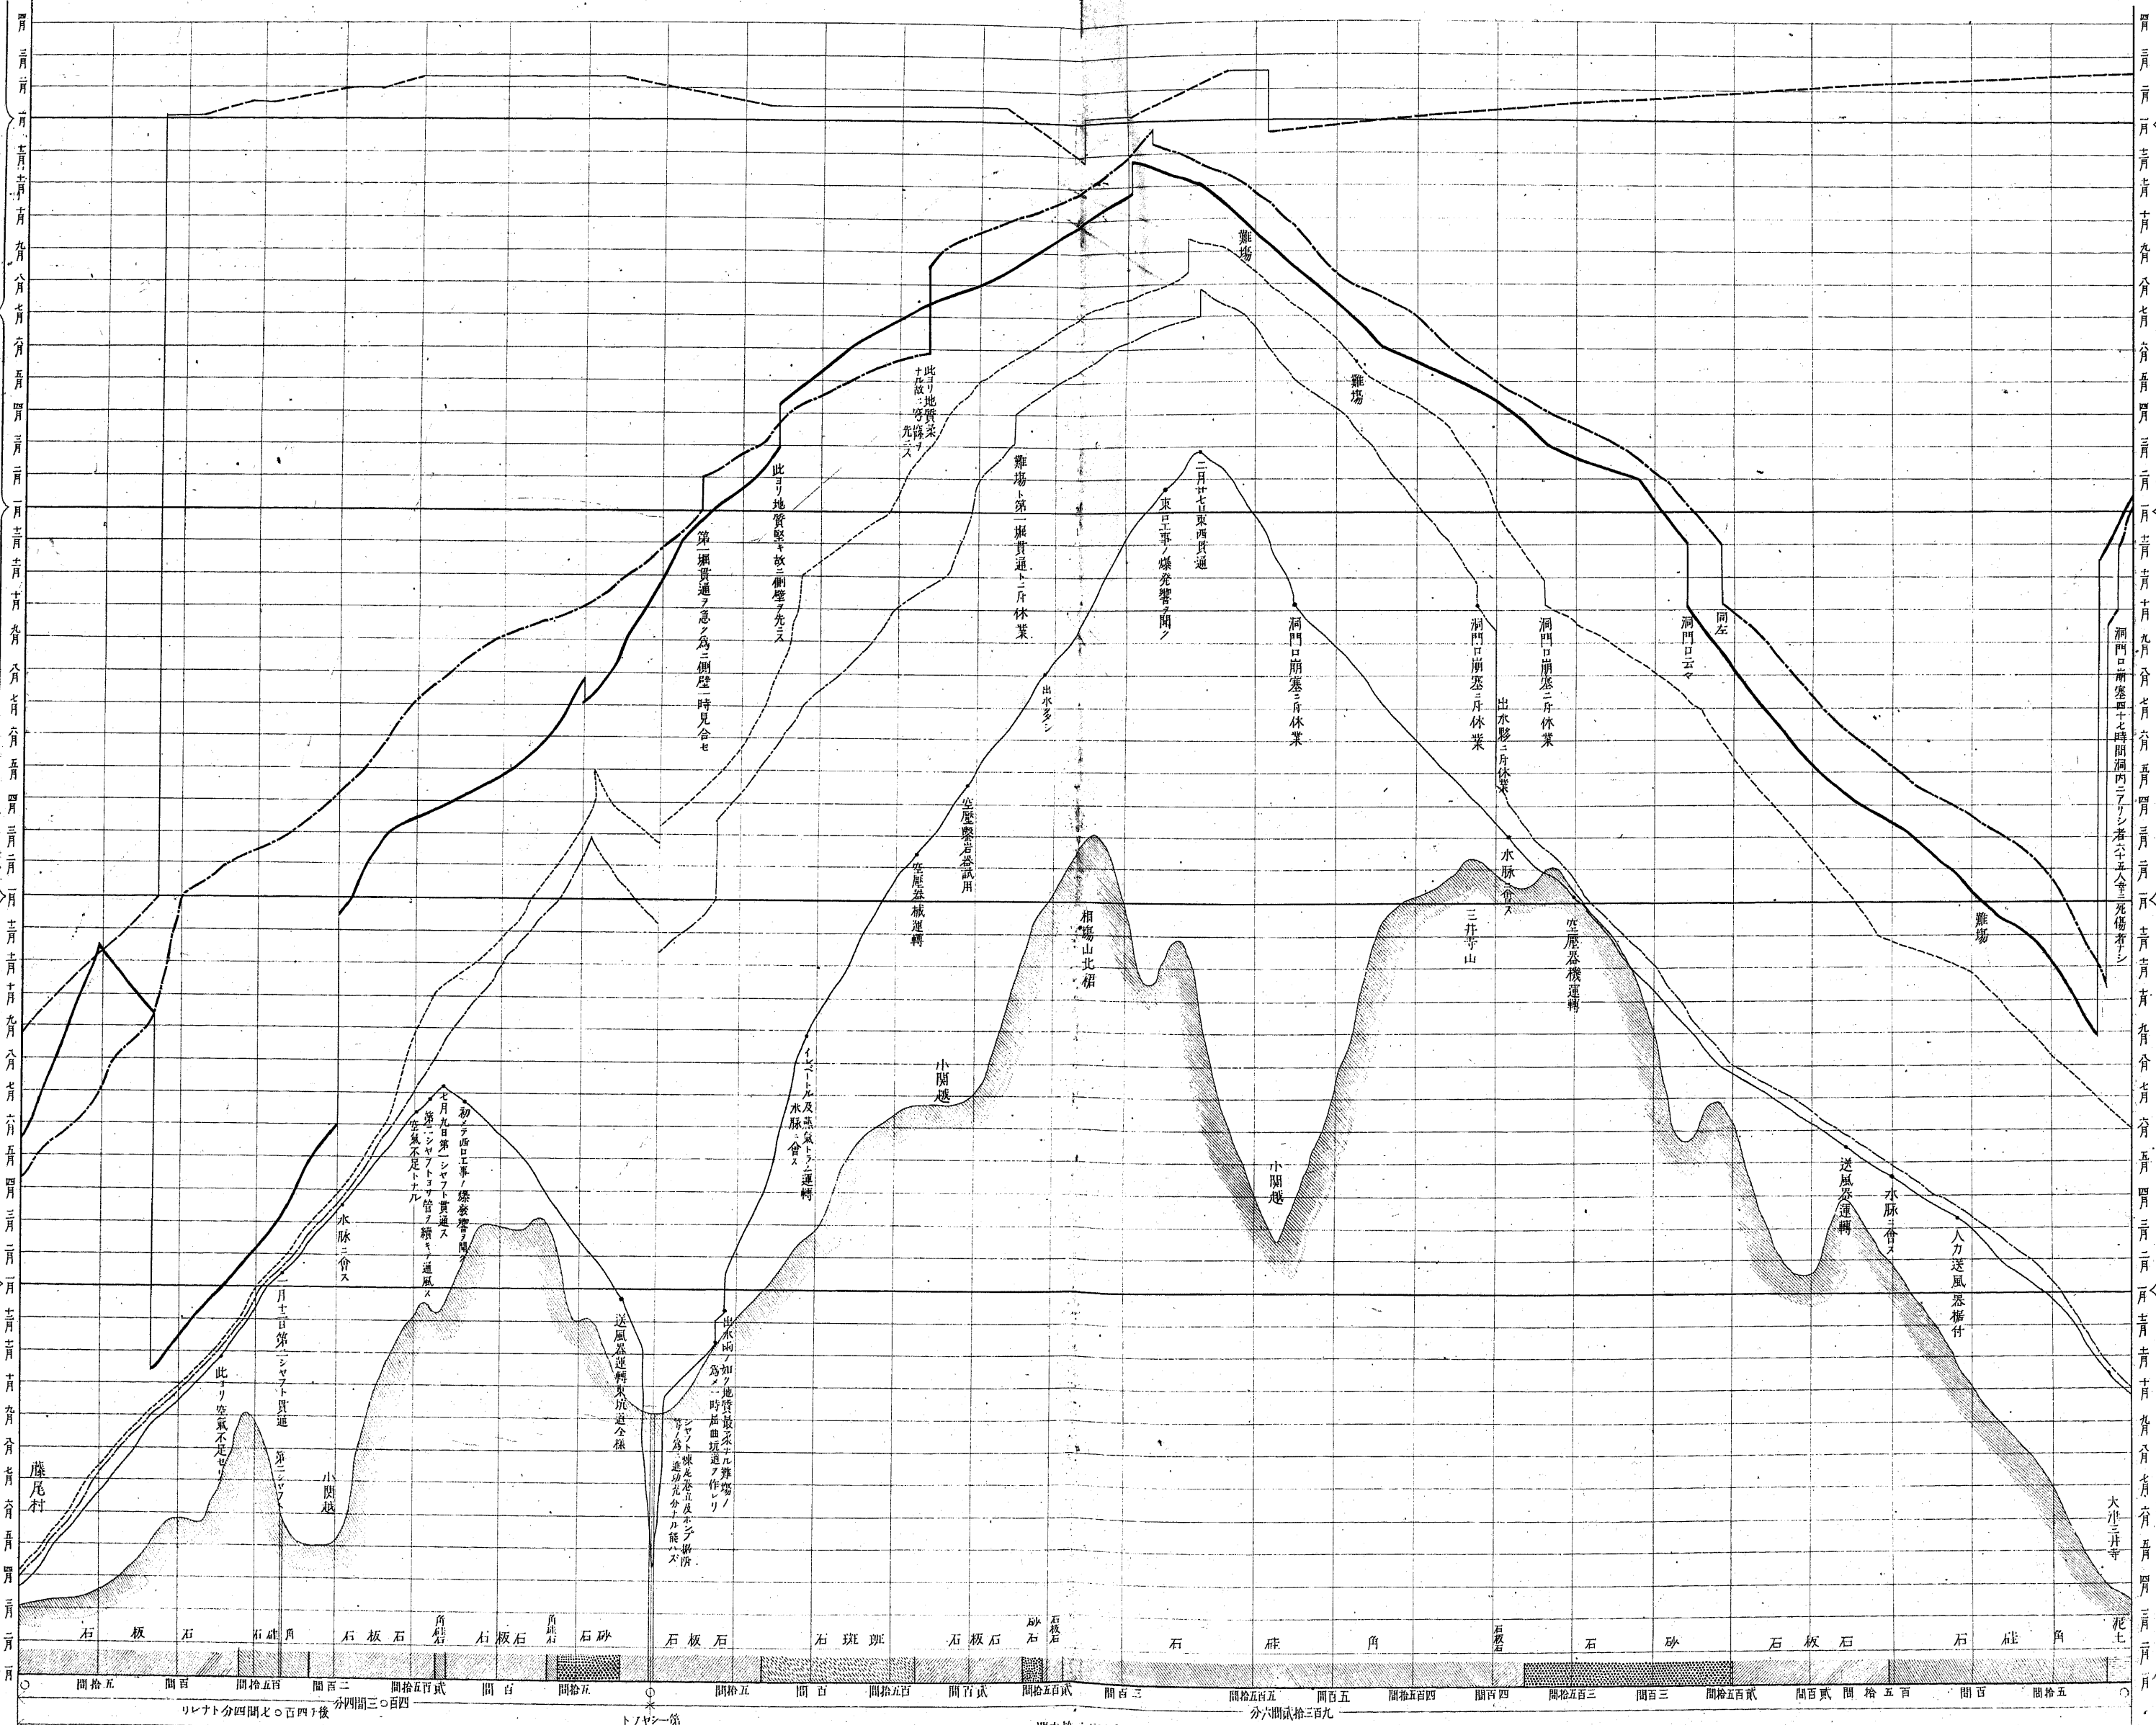

道隧ヲ於ニ形断縦
メ當相ニ点頂隆等

口 西

口 東

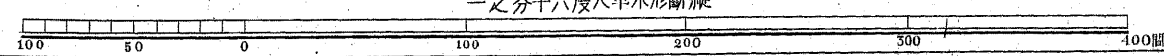


第二及第三隧道進行表

第二隧道


第三隧道記事

- 1 八刀送風器ヲ据付タリ
- 2 六月三日隧道貫通
- 3 入カ送風器ヲ据付タリ
- 4 空氣惡キ故ニ第二第三掘ヲ
- 5 休ミテ第一ノ貫通ヲ急ゲリ

- 6 空氣惡キ故ニ第二第三掘ヲ
- 7 休ミテ第一ノ貫通ヲ急ケリ
- 8 貫通点ニ落成セシメンガ爲ナリ
- 9 煉瓦ノ供給ニ不足ヲ生
- 10 ゼン故ニ暫時休業セリ

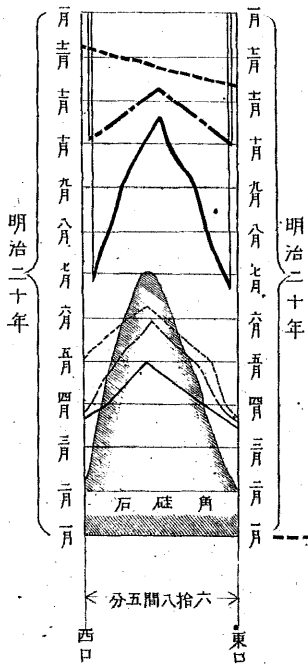

ス當相ニ点頂隆等道隧テ於ニ形斷縦

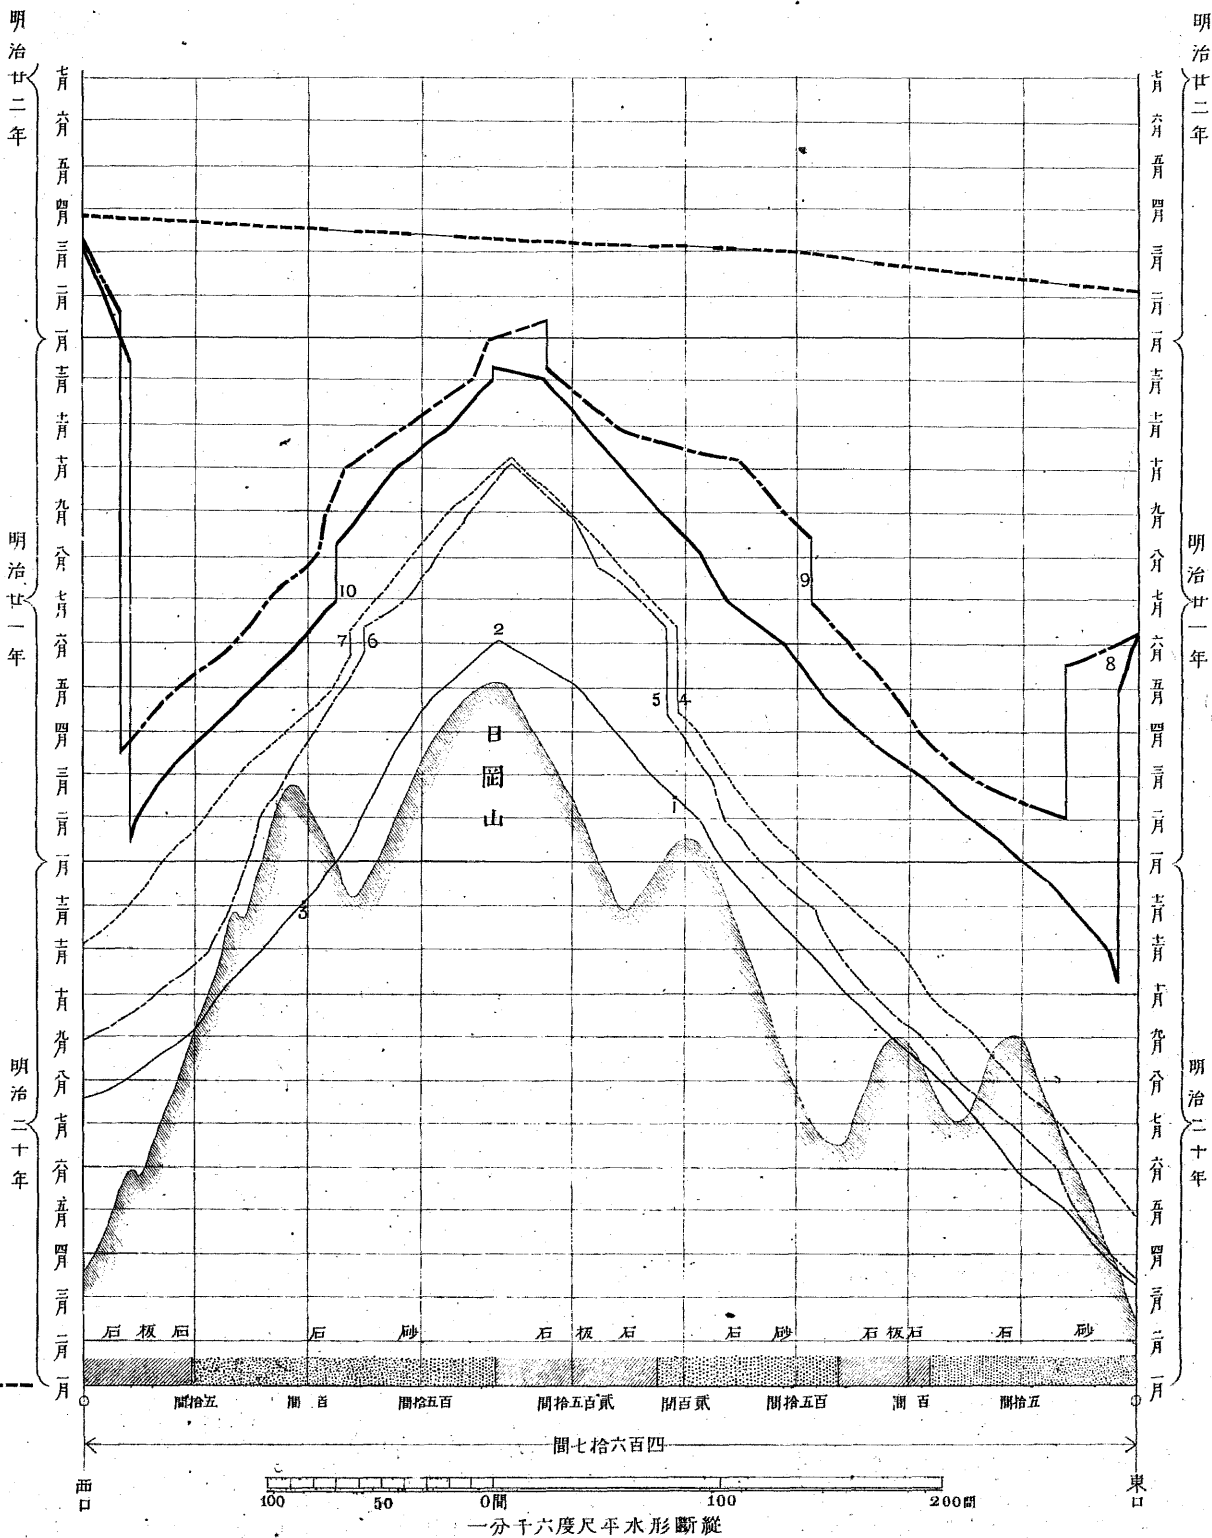

縦断形高低尺度千分一

縦断形


- 第一掘
- 第二掘
- 第三掘
- 下等
- 側壁
- 穹隆

圖之門洞隧

第十号


口西道隧二第

口西道隧三第及口東道隧一第

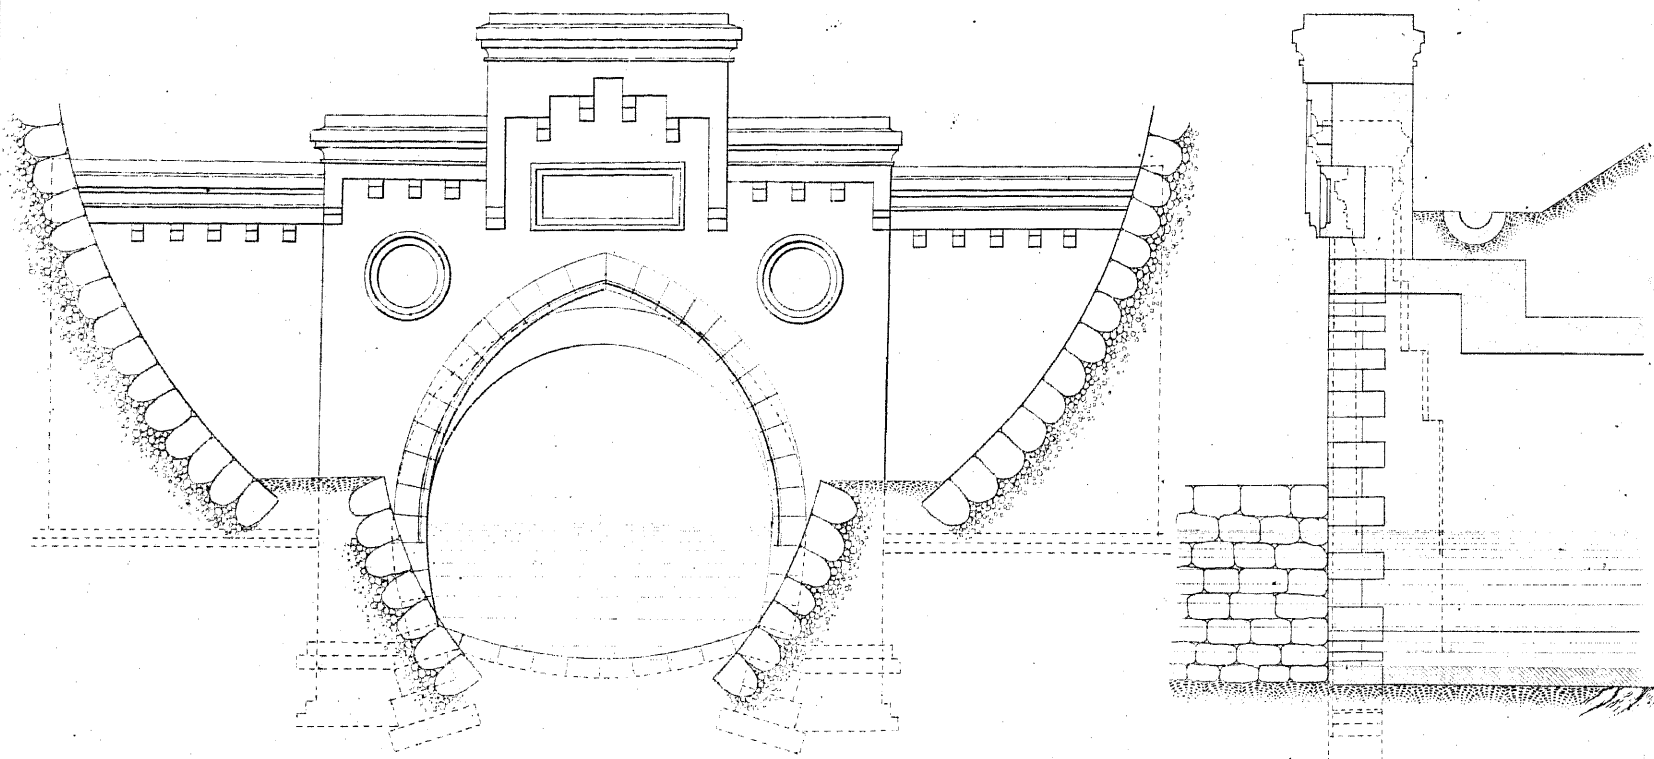

圖面正

圖面斷縱

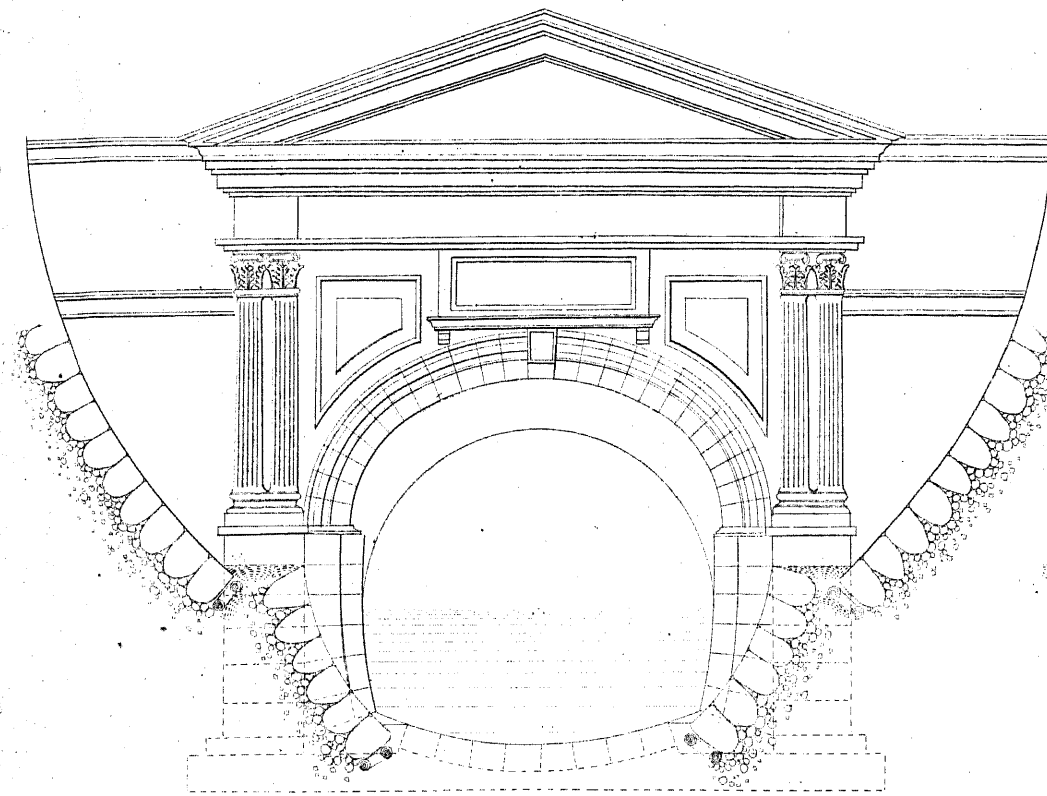


圖面正

圖面側


口東道隧三第

口東道隧二第及口西道隧一第

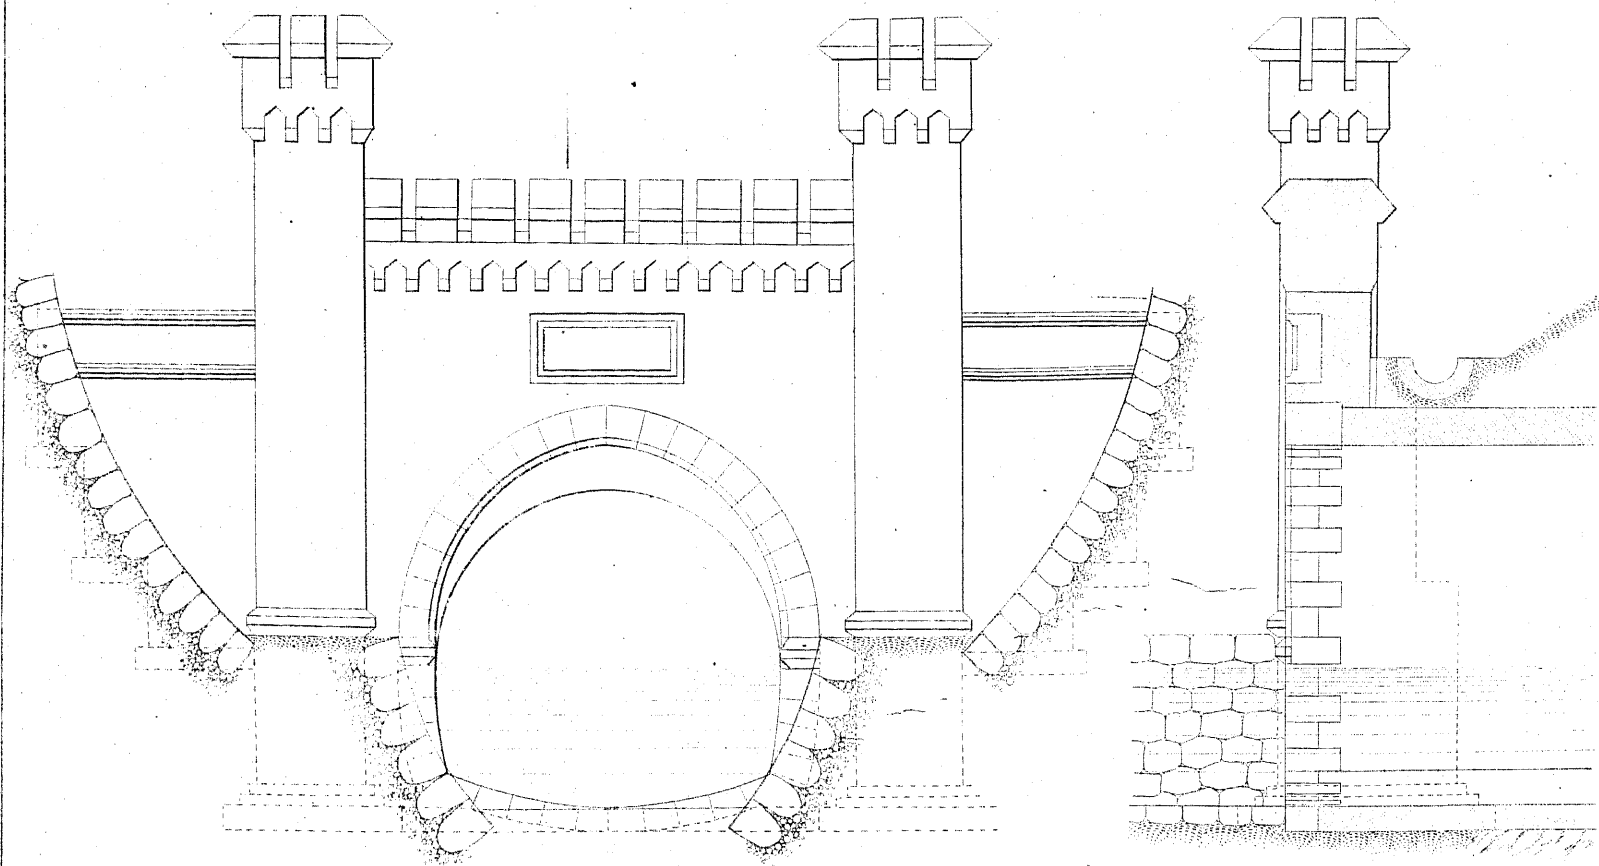

圖面正

圖面斷縱

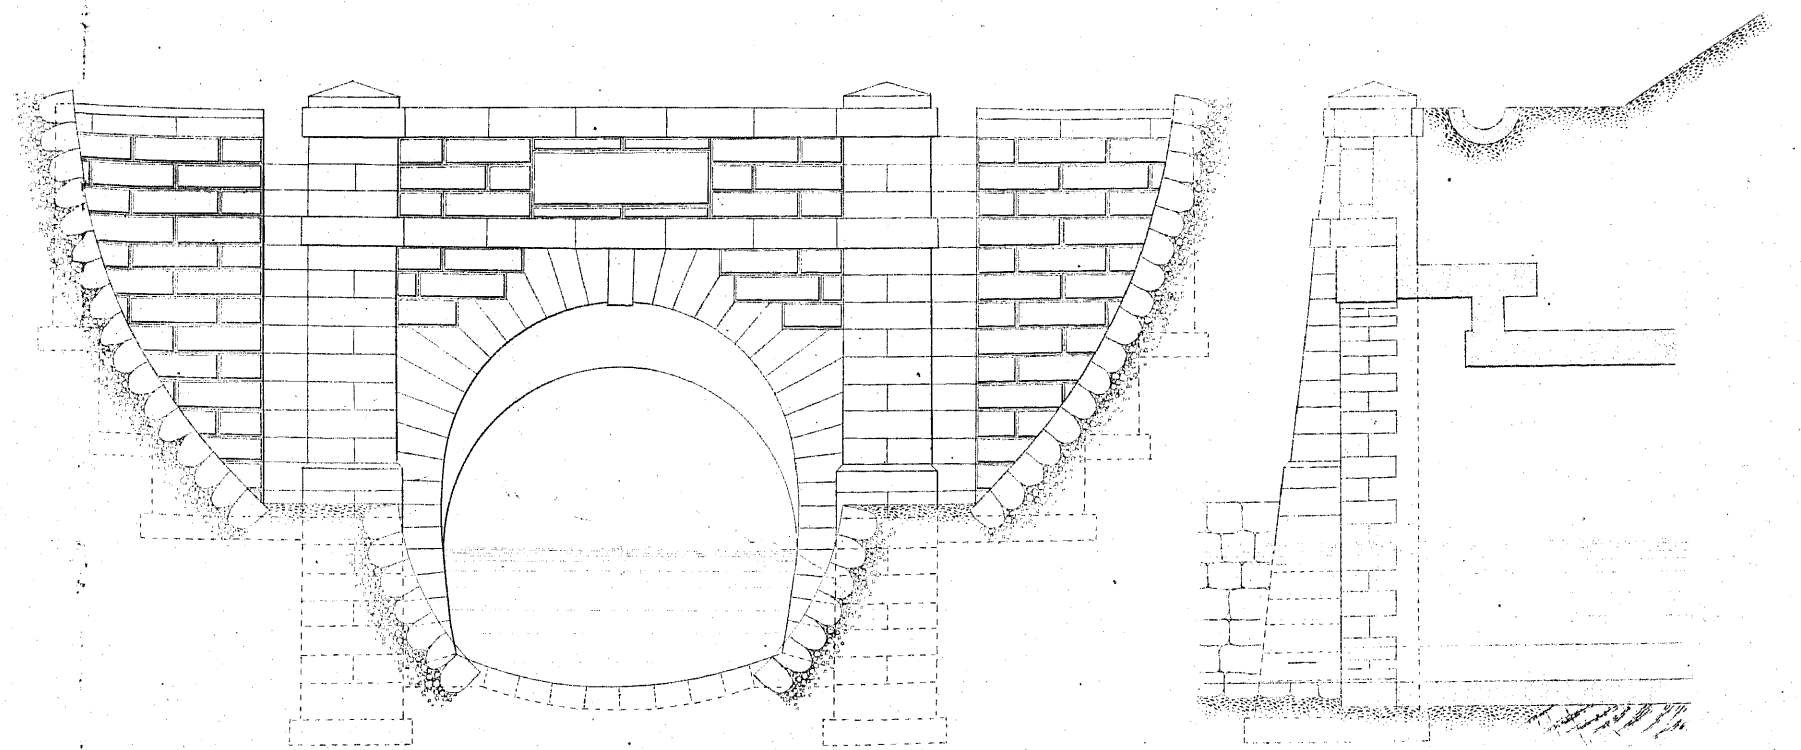

圖面正


圖面斷縱

一之分百尺縮




シヤフト圖

第一隧道面平圖


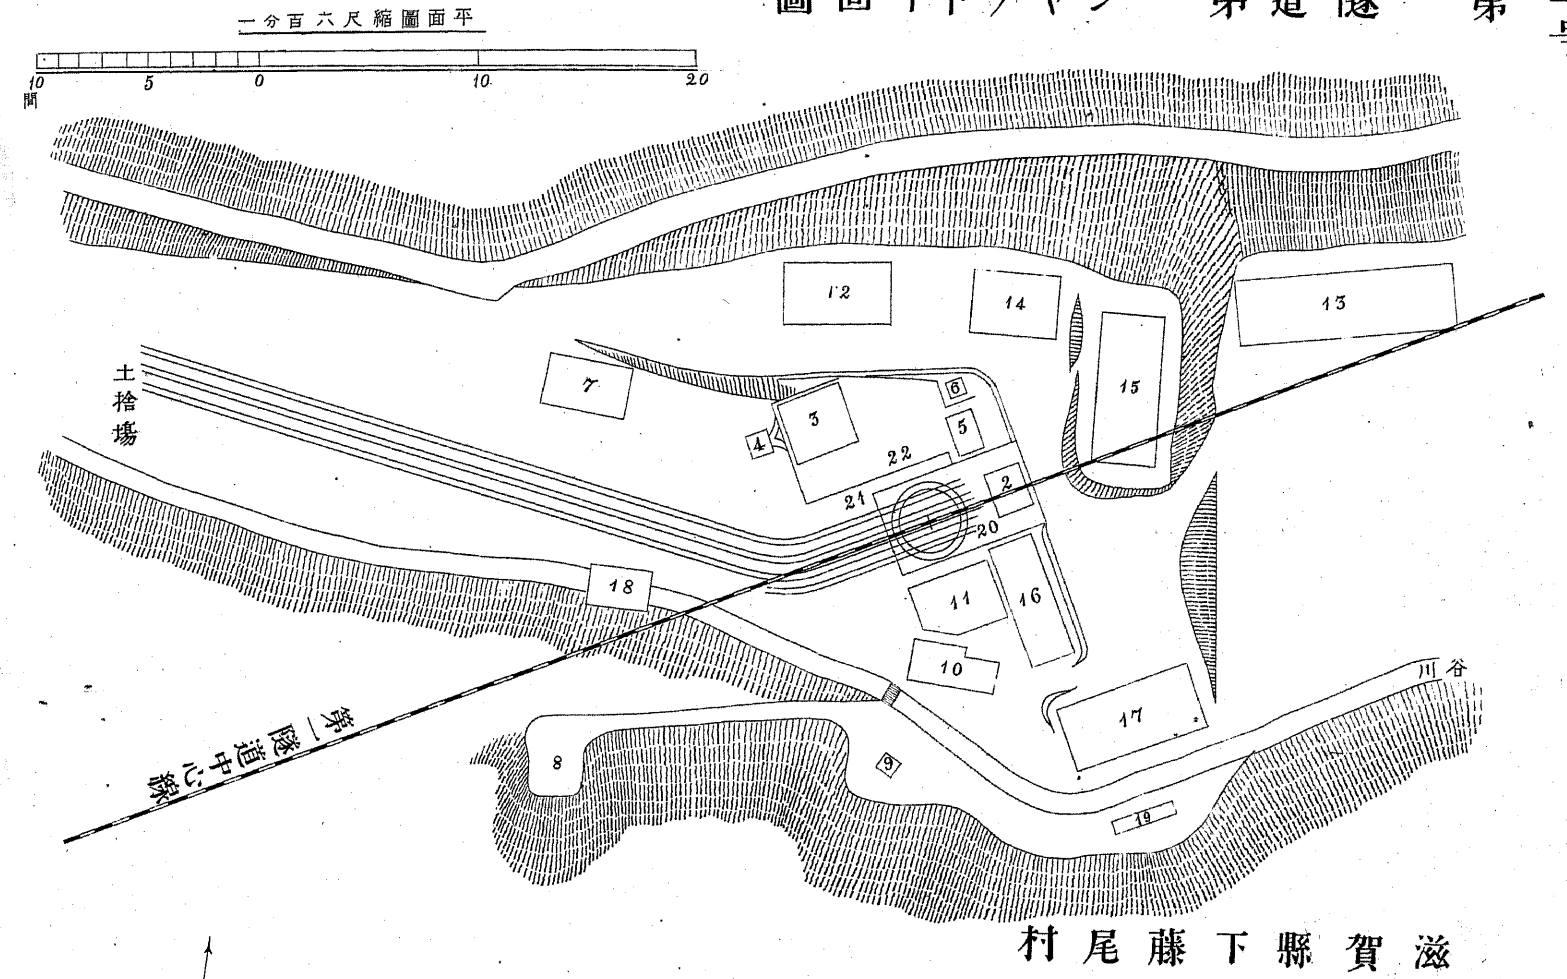




- | | | | | | | | | | | | | | | | | | | | | | |
|-----|----------|---------|-----------|-------|----|------|----|----|------|-----|----|-----|-----|-----|-----|-----|-----|--------|--------|-----|------|
| 22 | 21 | 20 | 19 | 18 | 17 | 16 | 15 | 14 | 13 | 12 | 11 | 10 | 9 | 8 | 7 | 6 | 5 | 4 | 3 | 2 | 1 |
| 据付場 | エーヤコムブレサ | バーカルボイラ | ボシ運轉ニ用セタル | フンモシン | 廟 | 物置小屋 | 物置 | 物置 | 鍛冶小屋 | 石炭庫 | 物置 | 見張所 | 火藥庫 | 事務所 | 全煙突 | 全煙突 | 全煙突 | コリンボイラ | コリンボイラ | トラム | シヤフト |

シヤフト断面圖


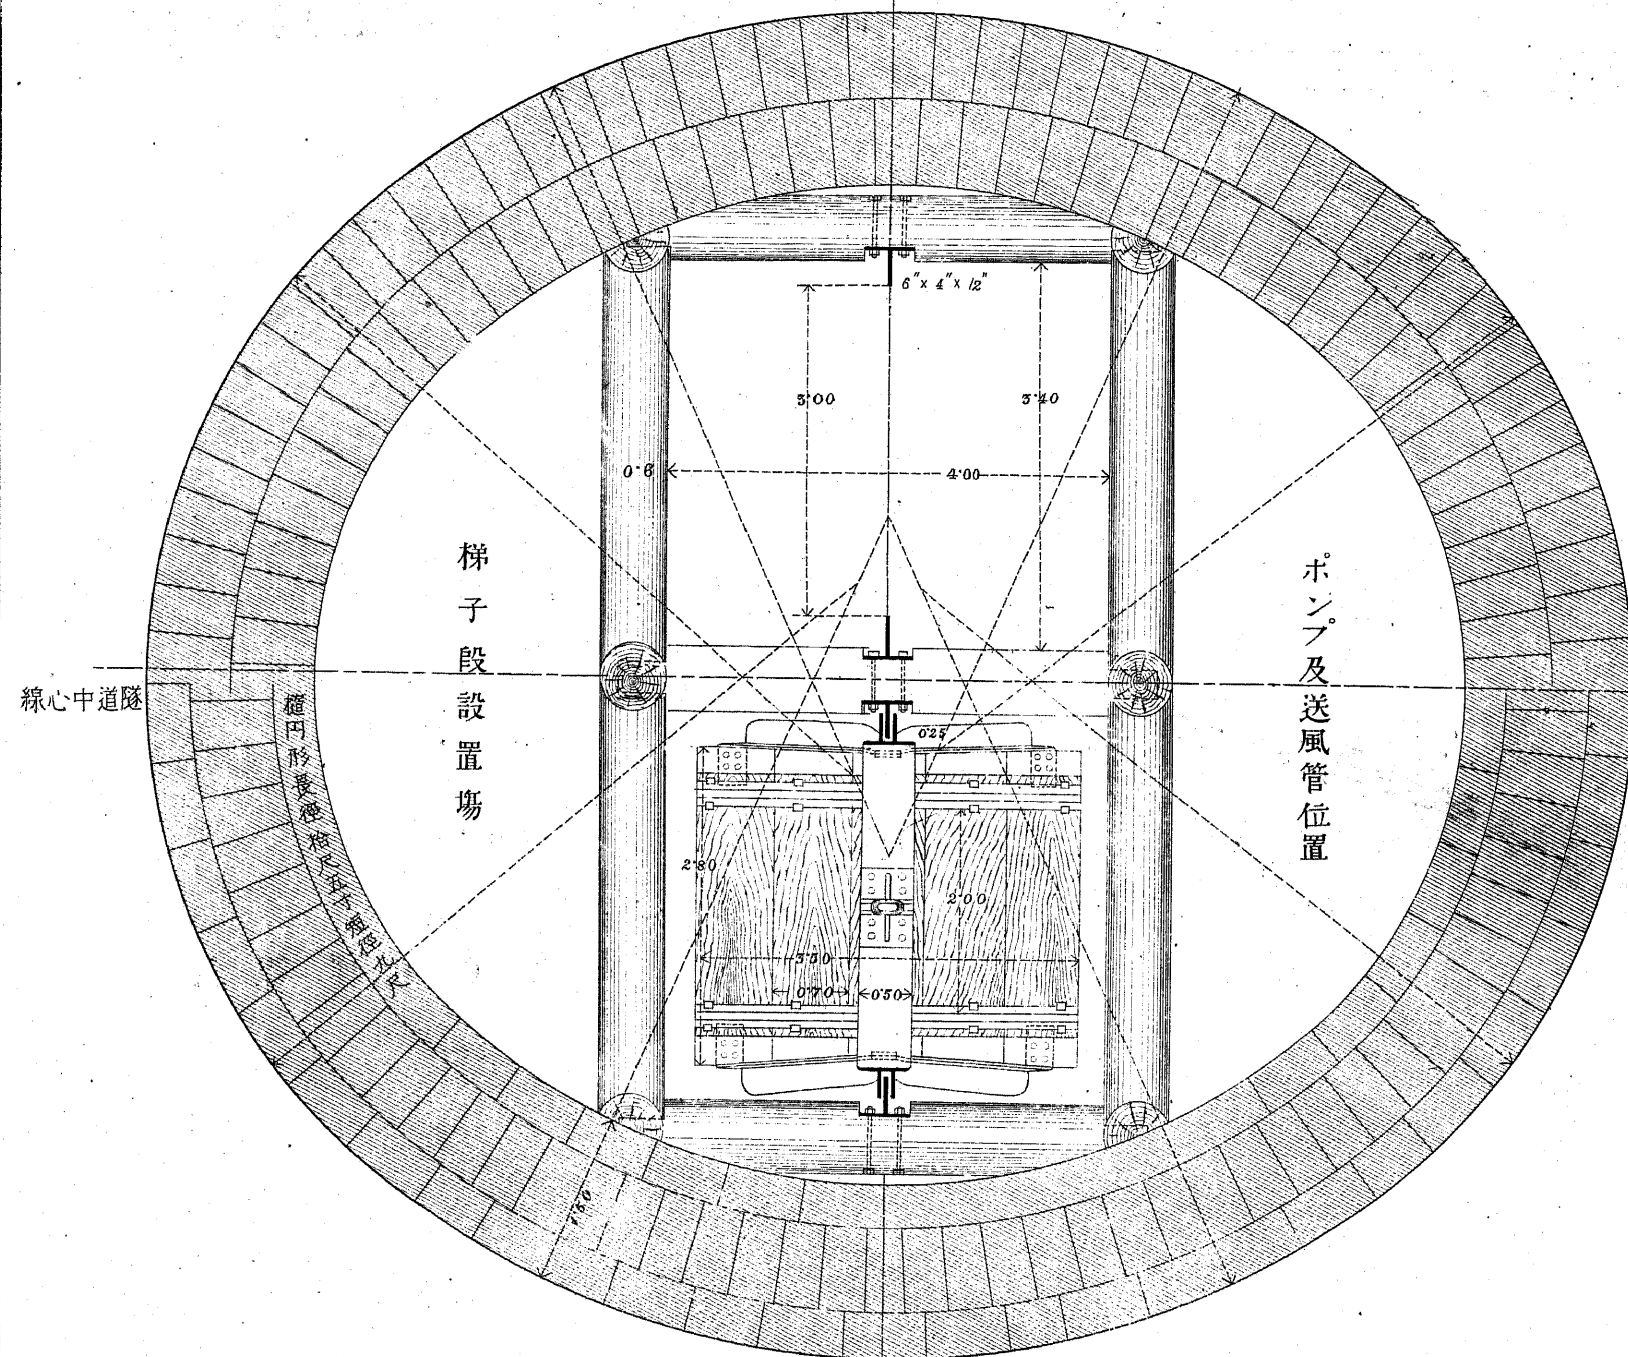


イベリル及梯子面平圖

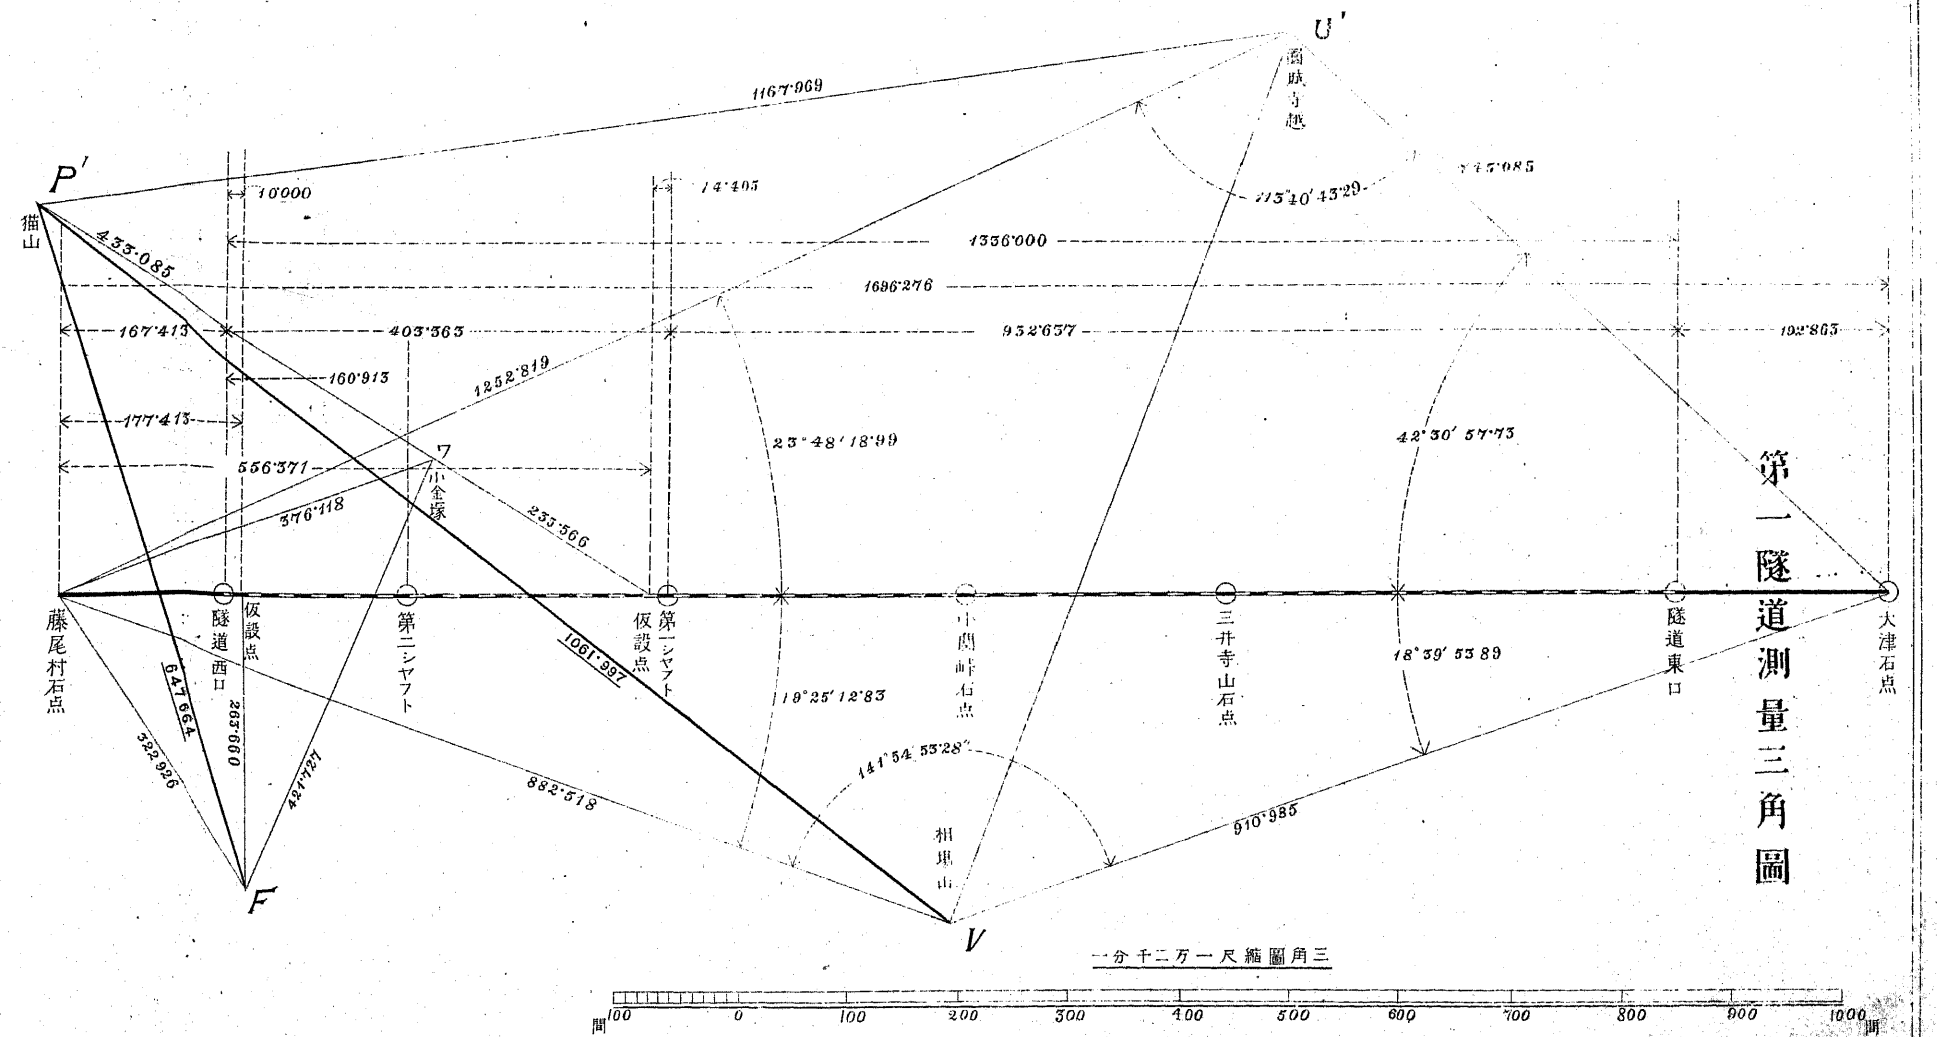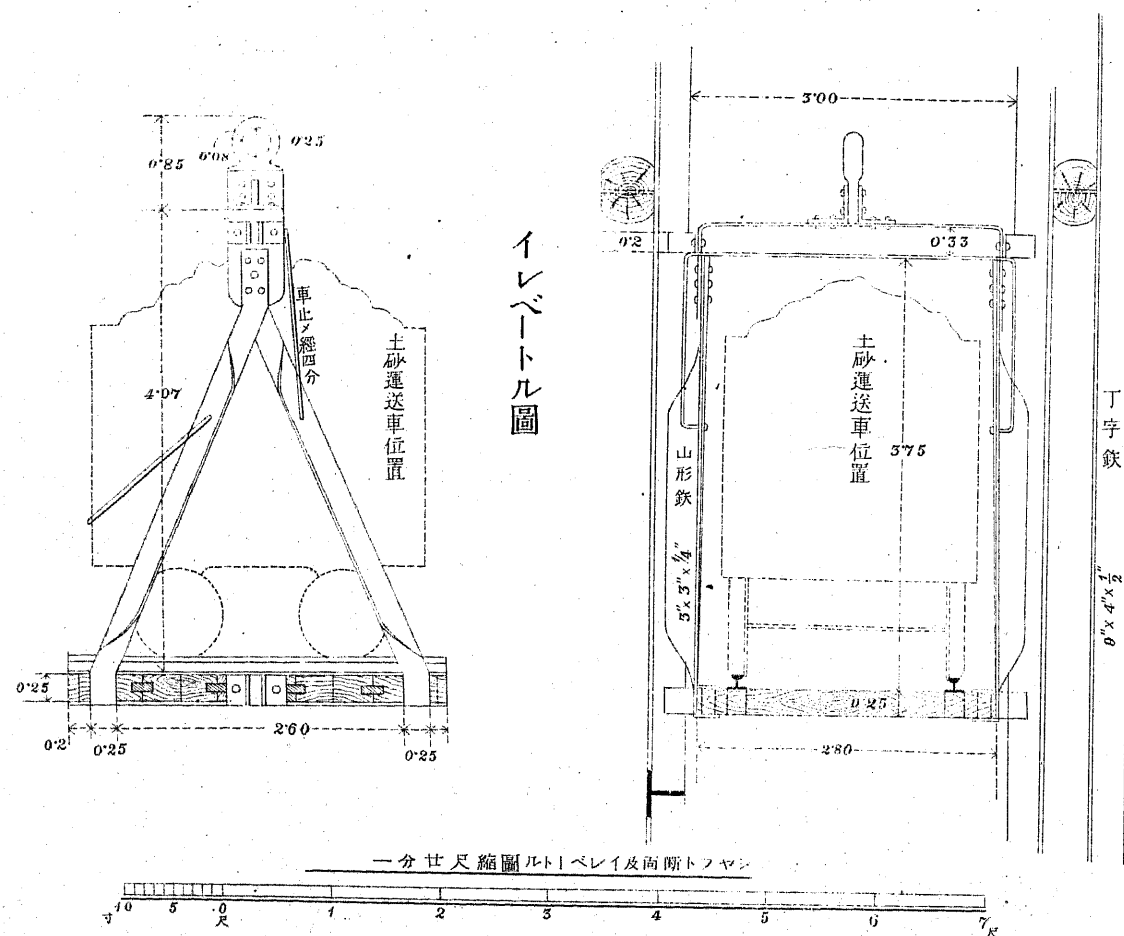


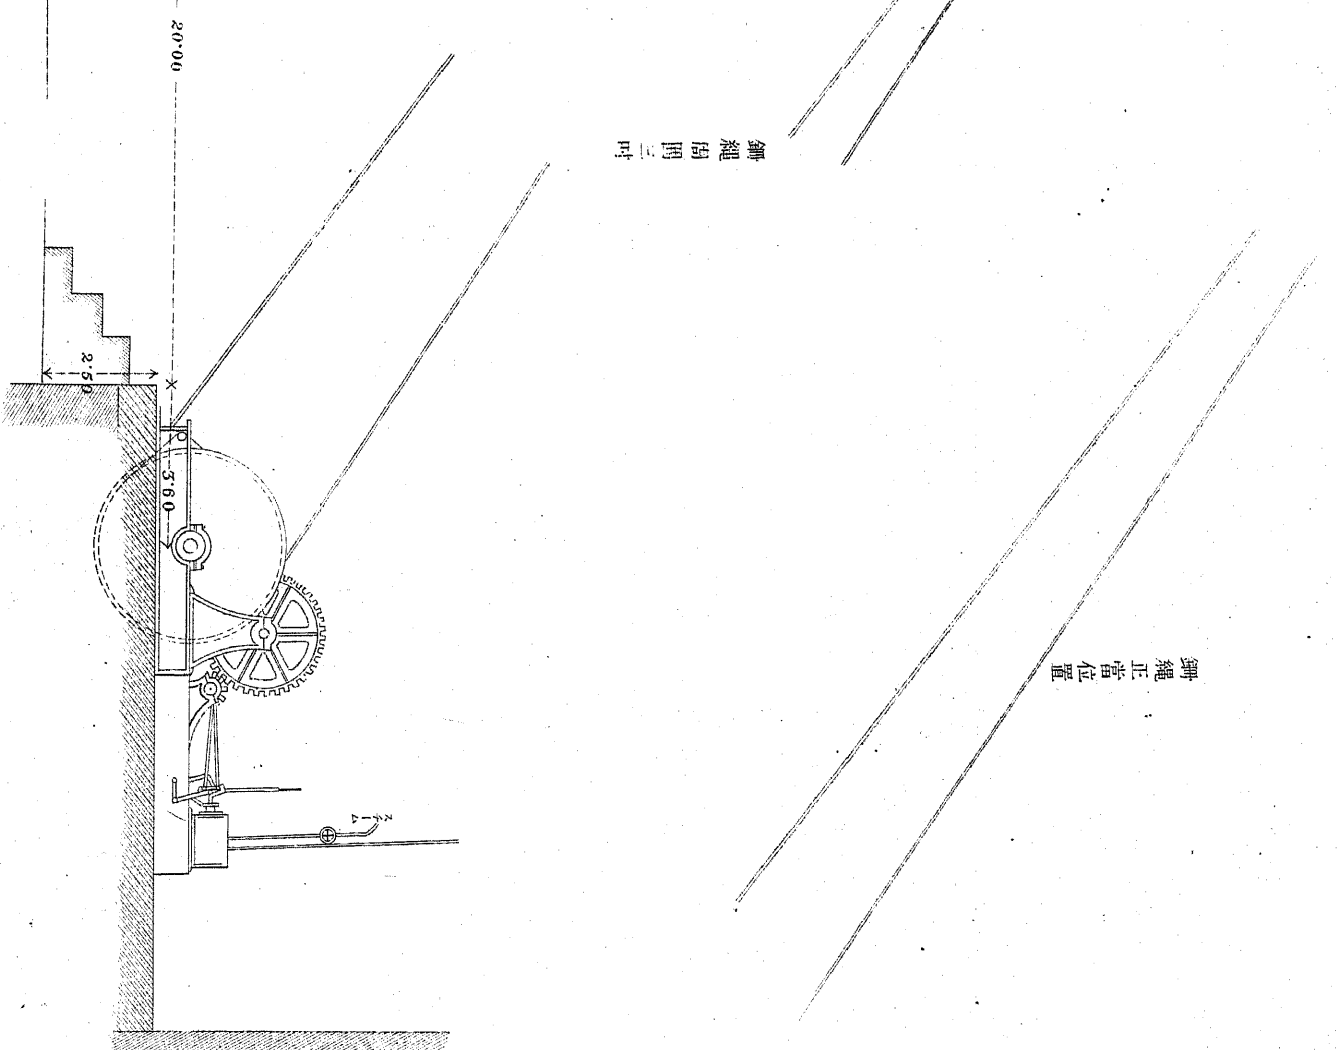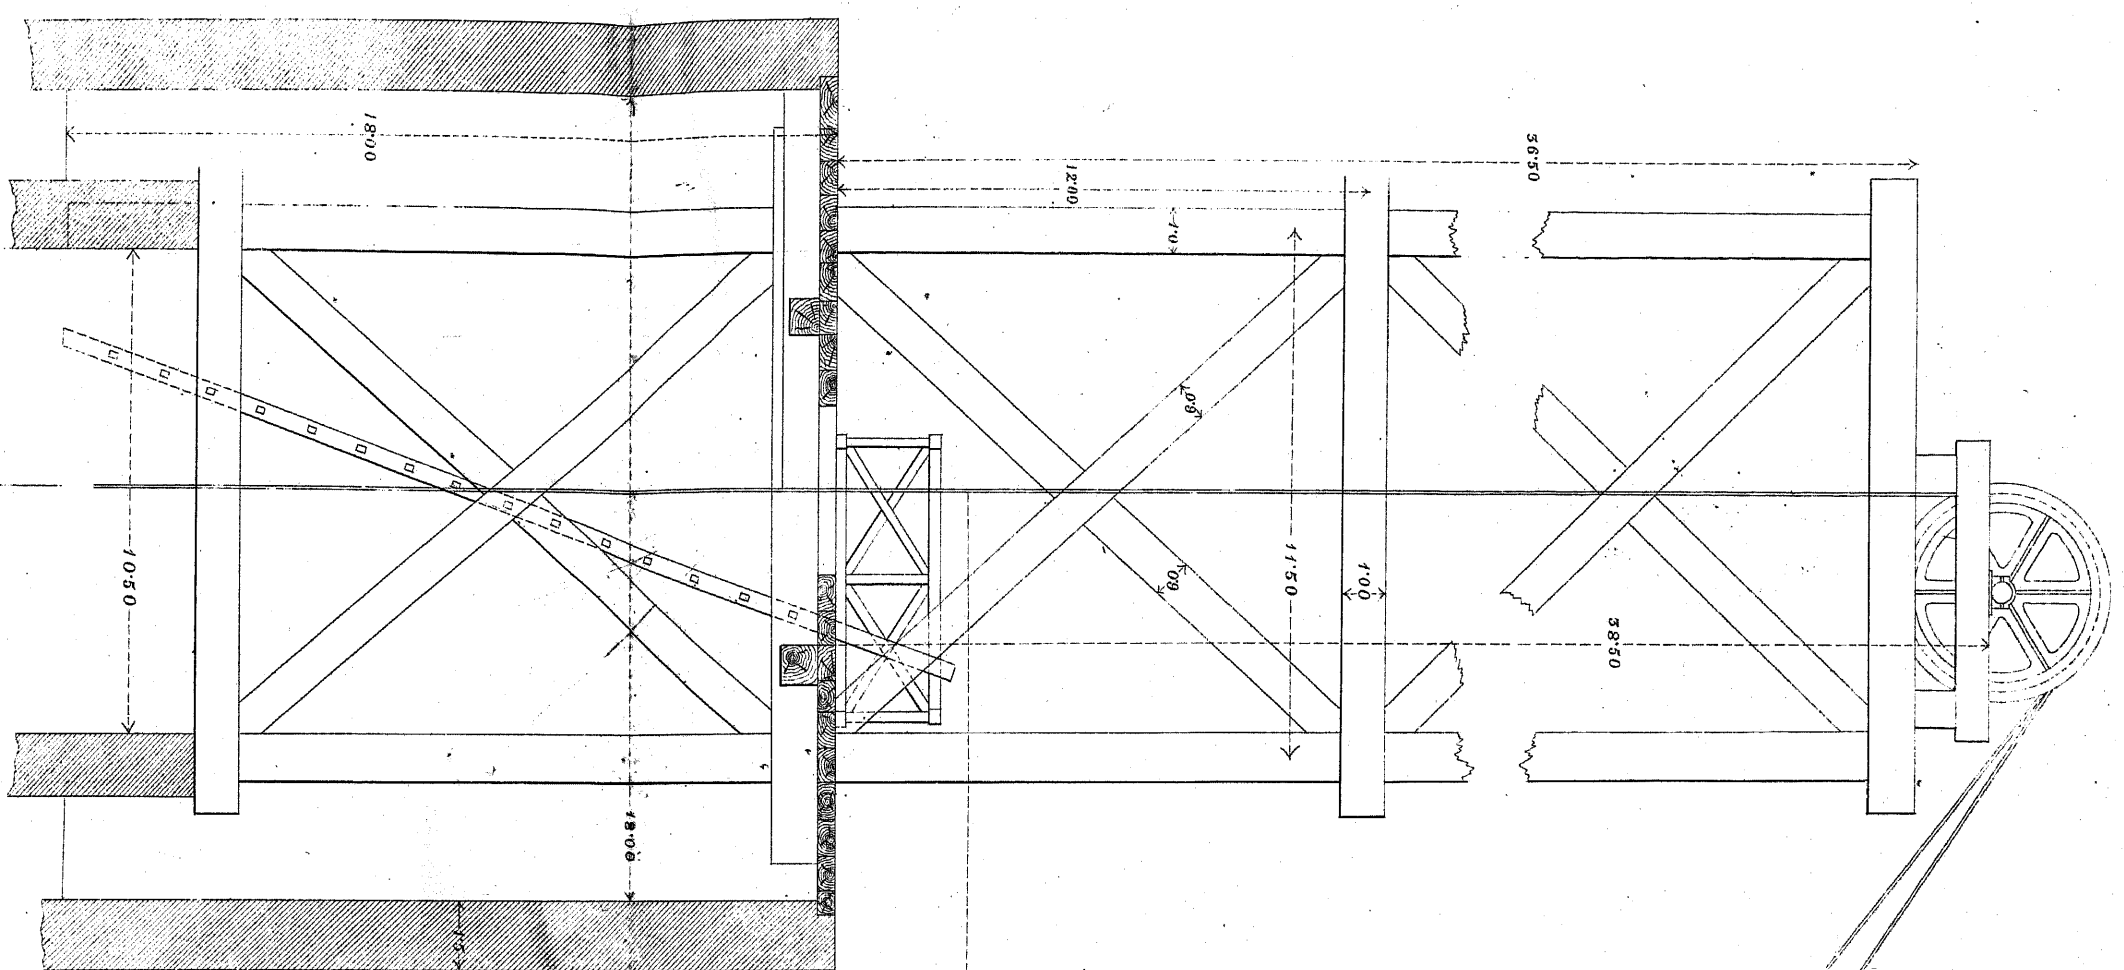

轎車繩受現形二分一

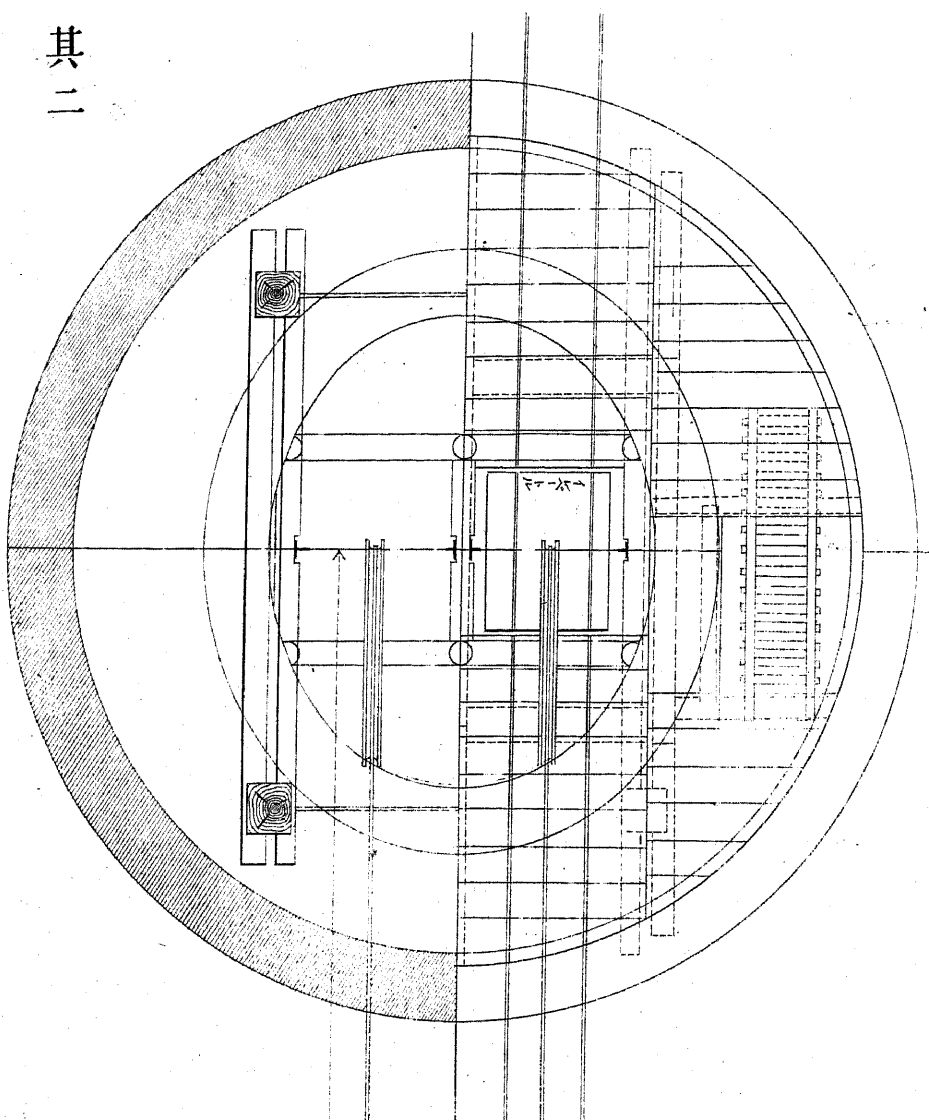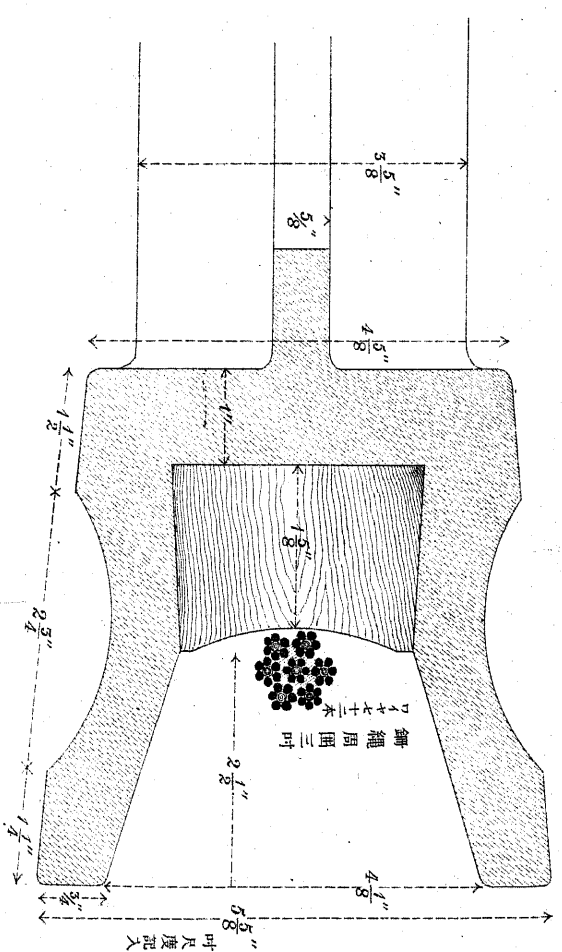


其二

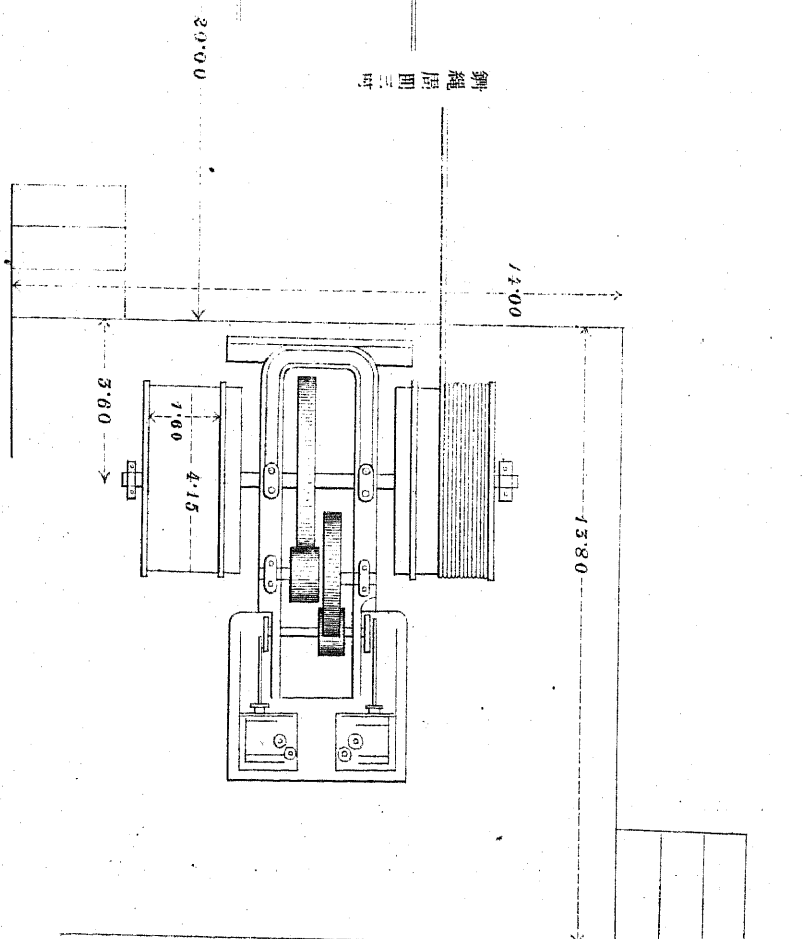


一之分十三尺縮




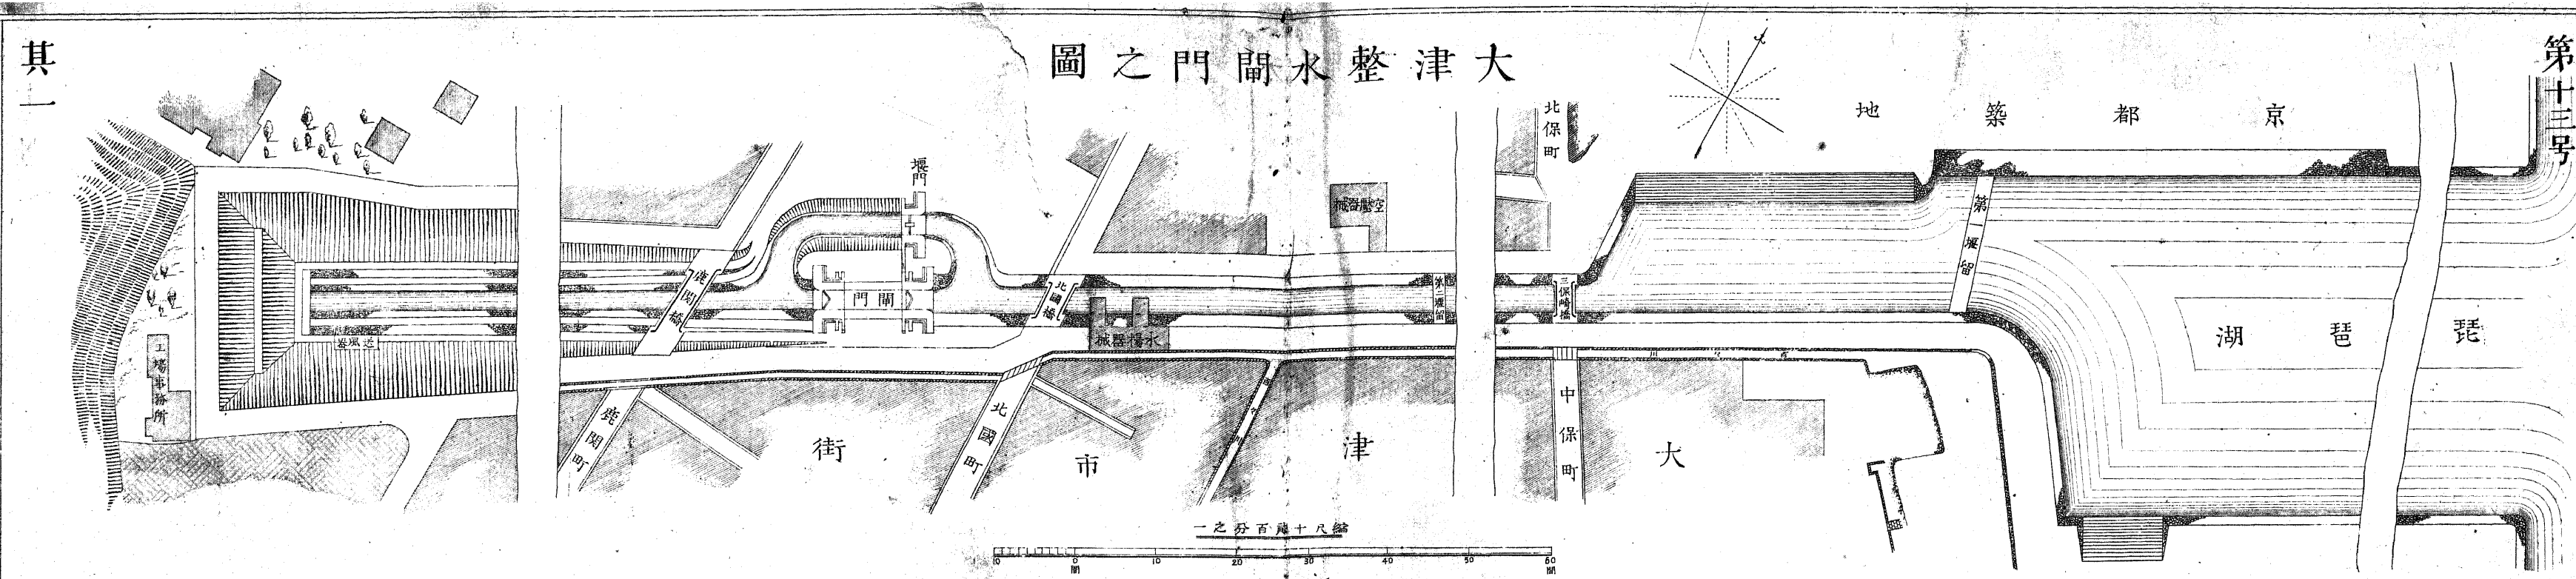


閘門斷面

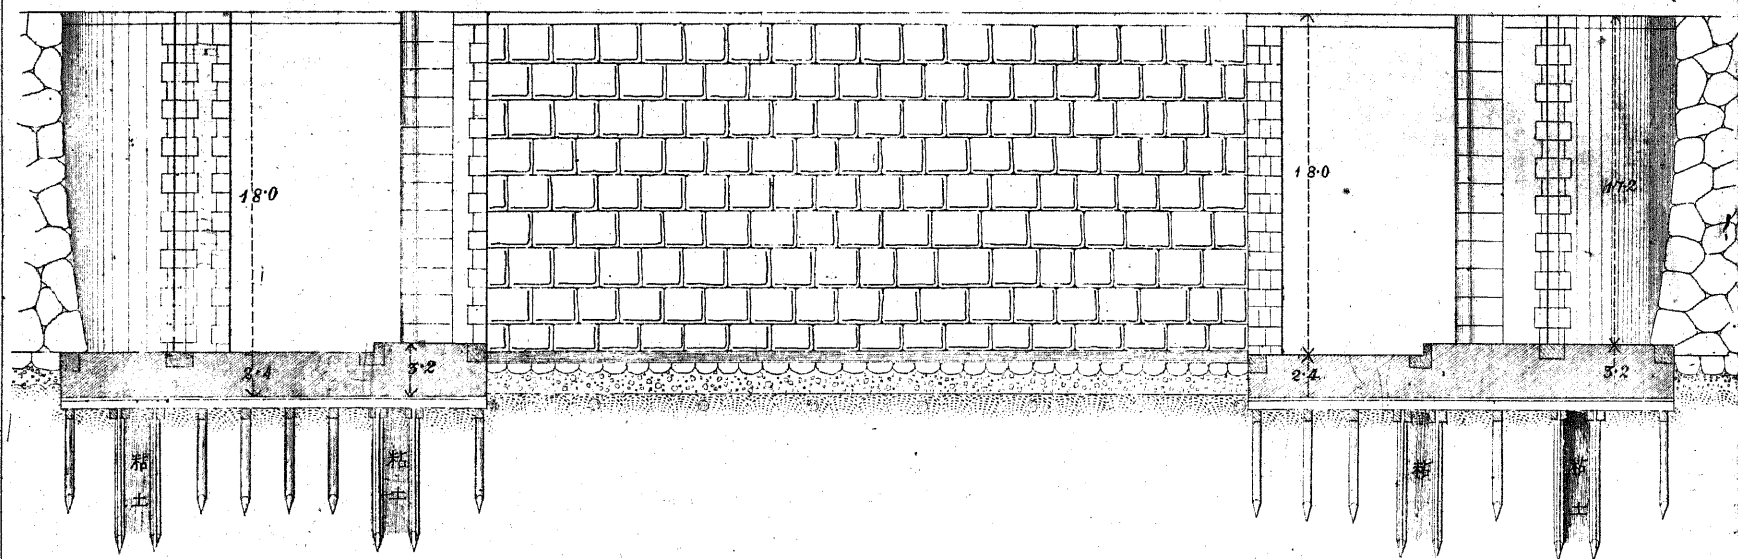


閘門正面

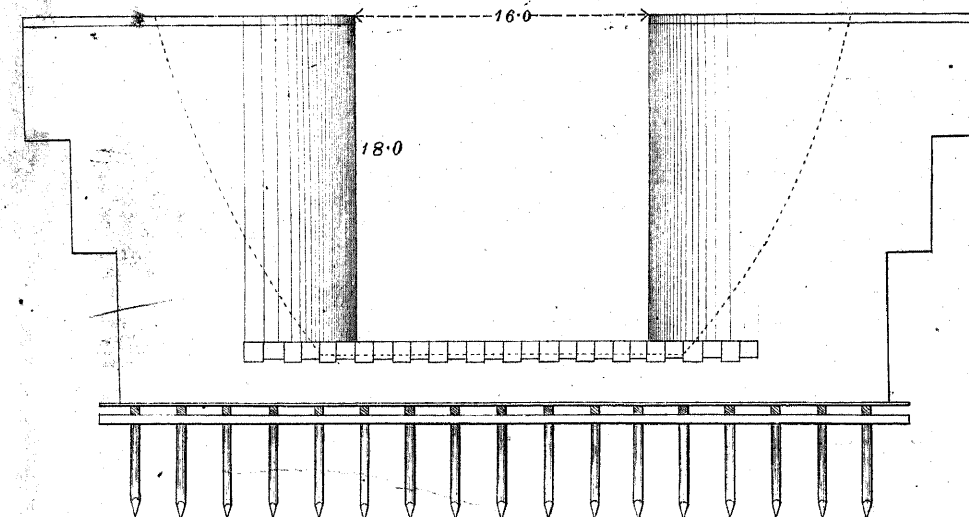


堰板

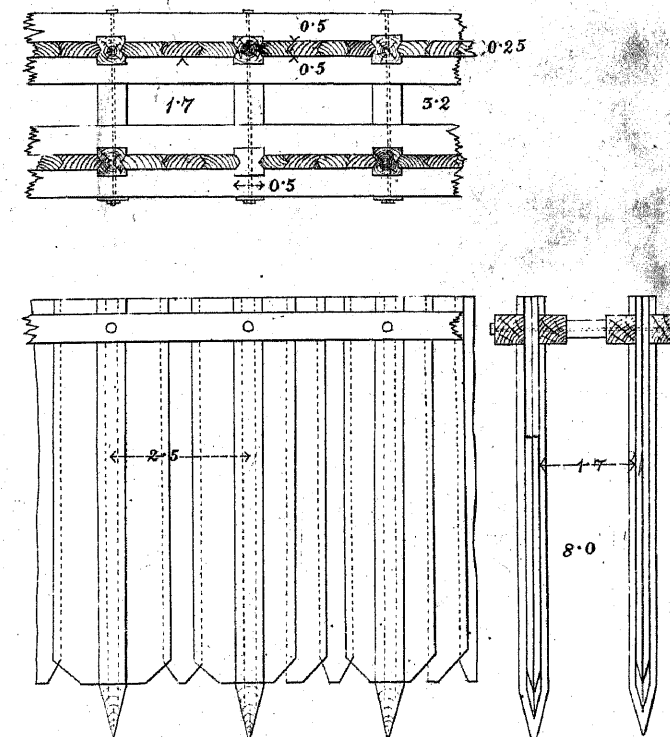


閘門平面

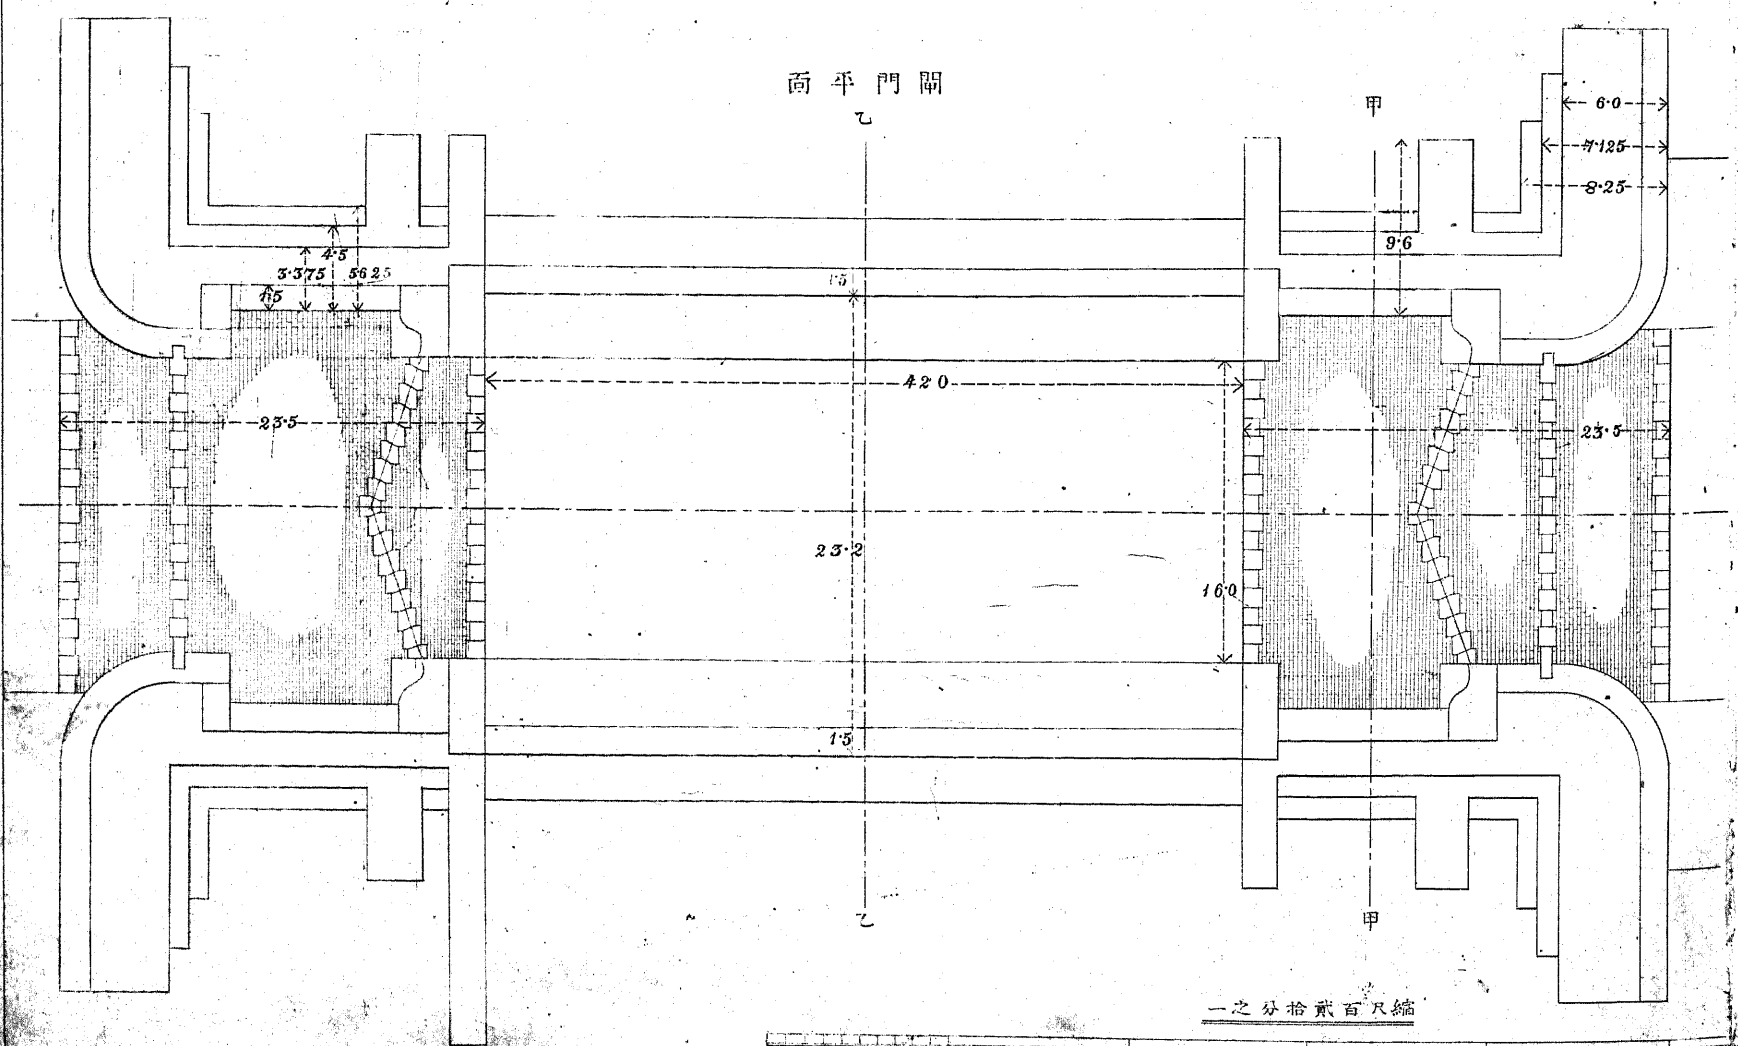

閘門斷面

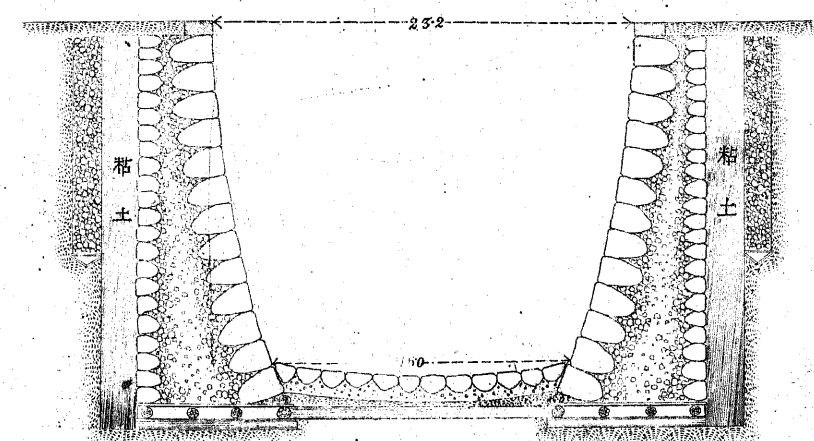


土臺

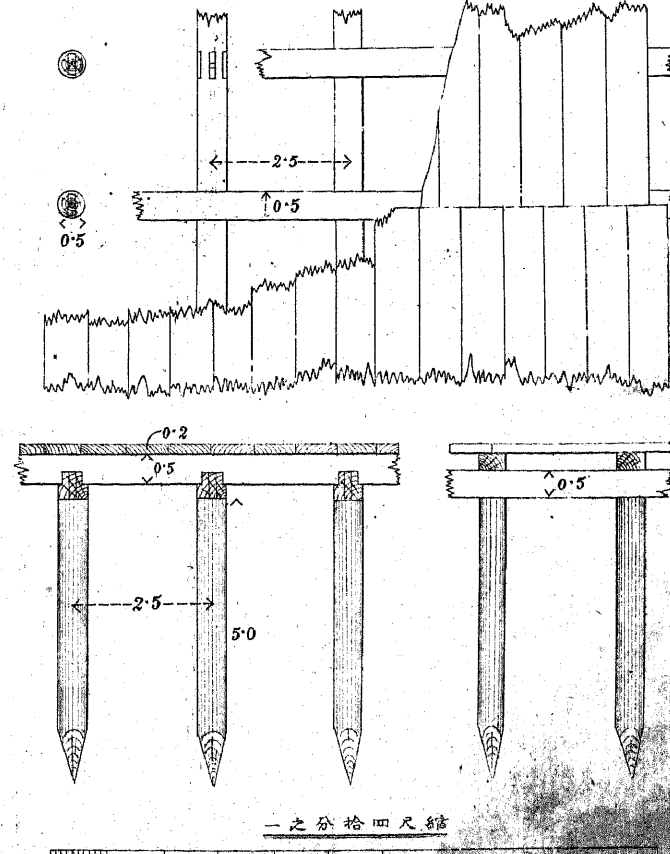


大津整水閘門之圖

其二

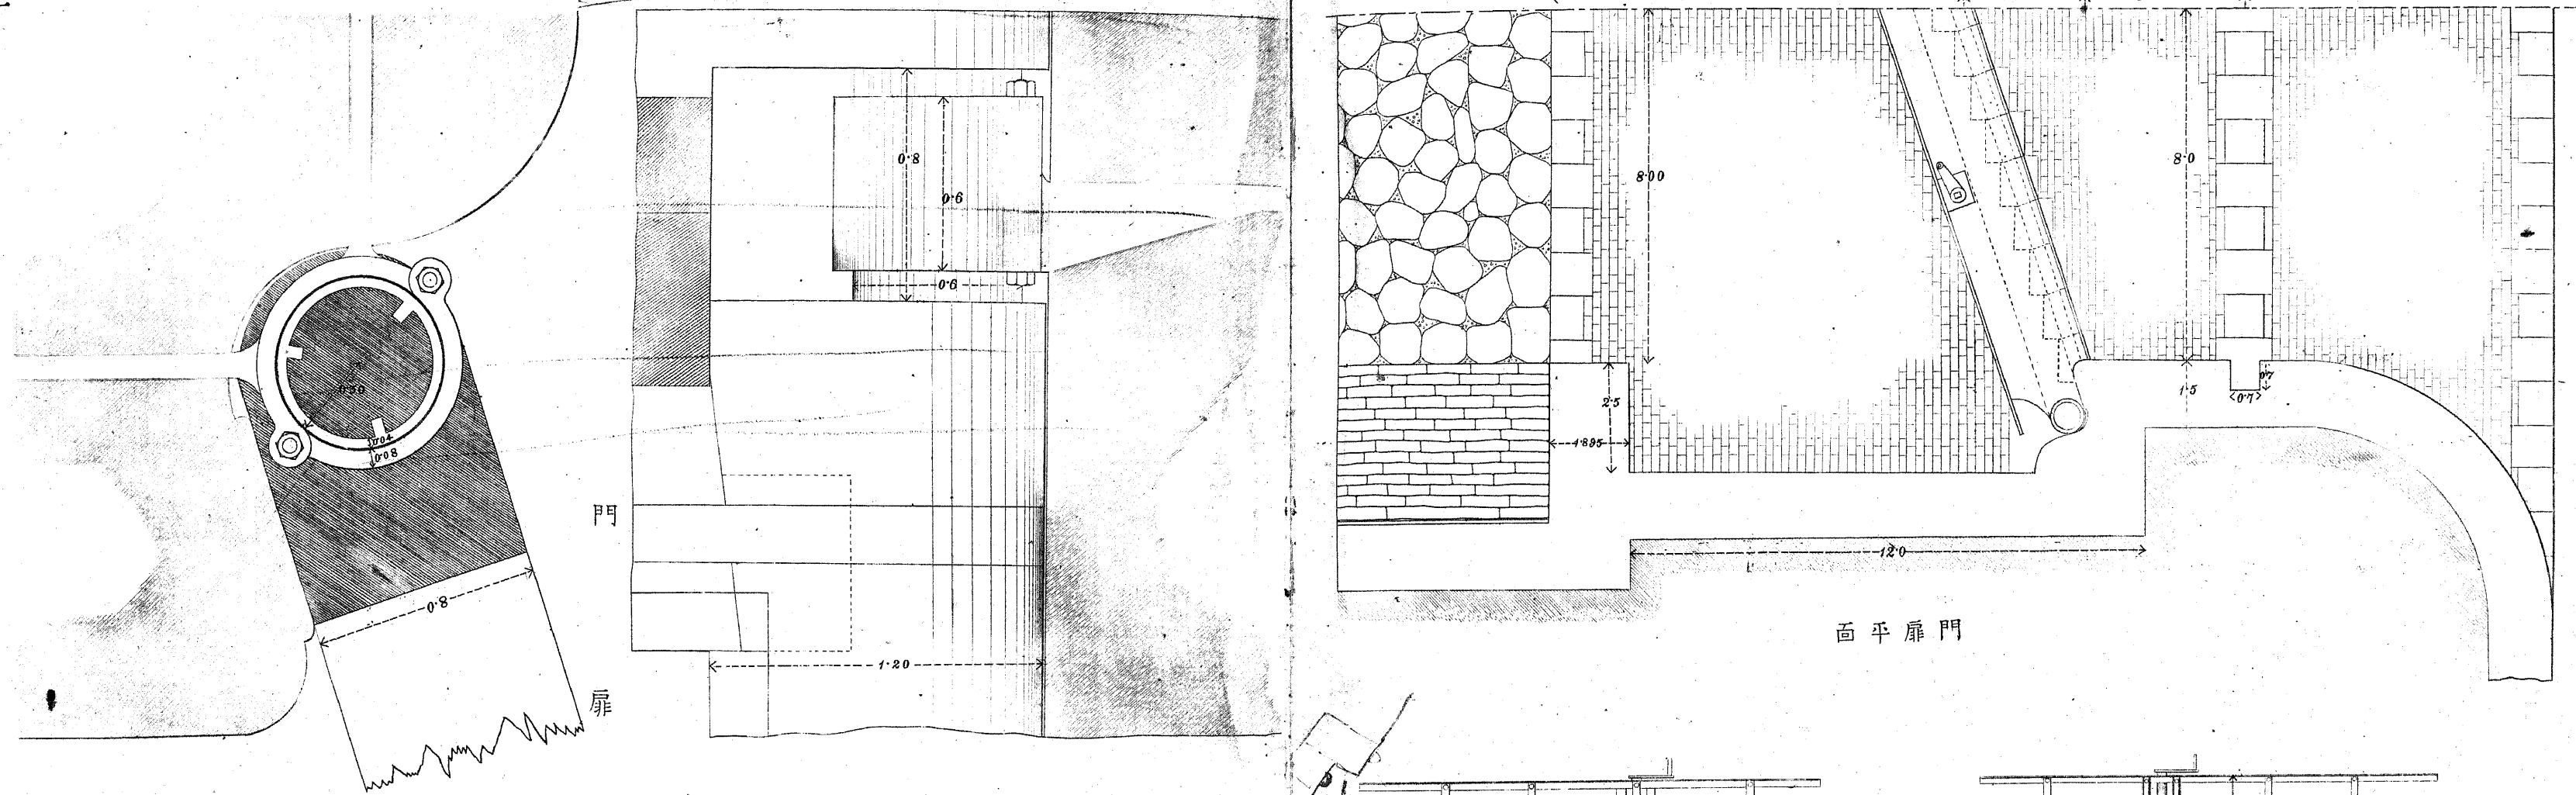


蝶

造

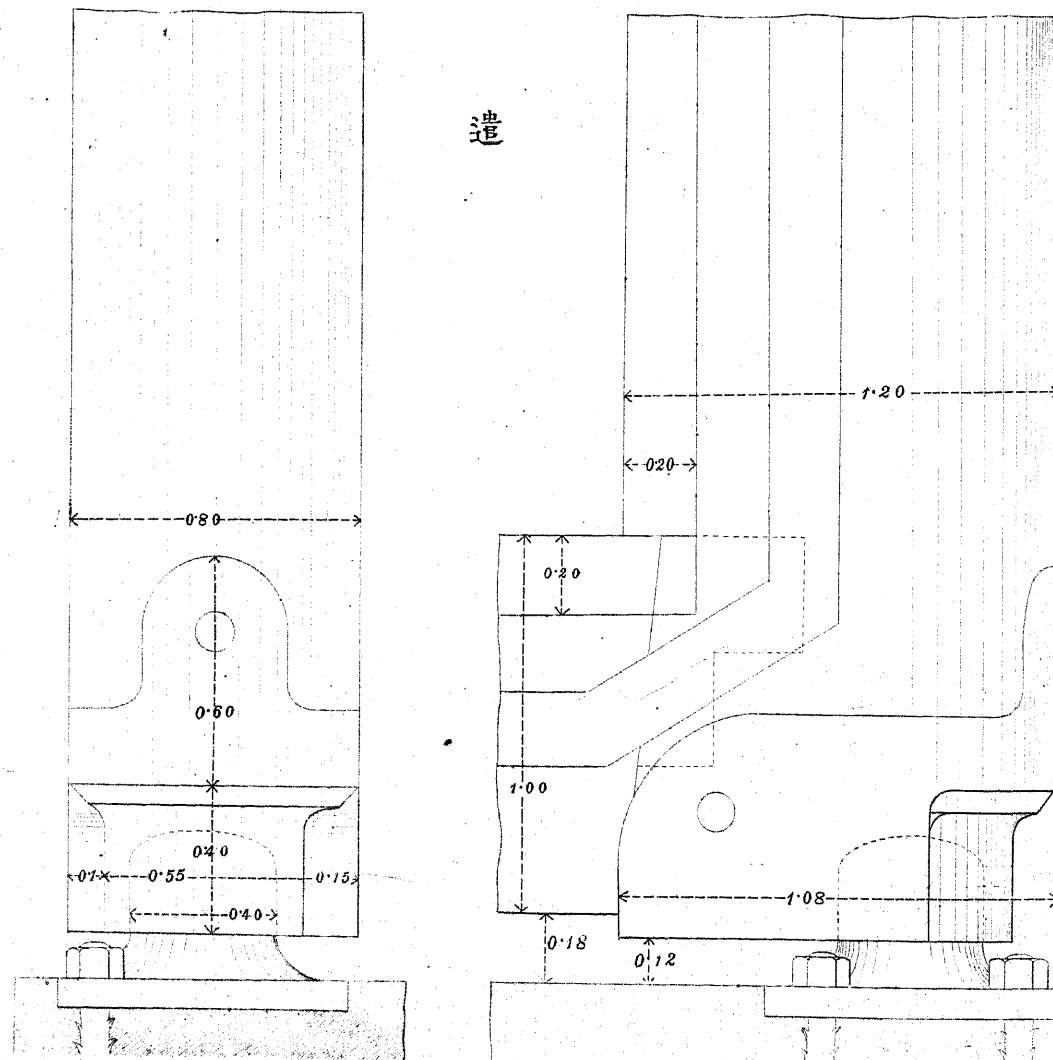

一之分六尺縮

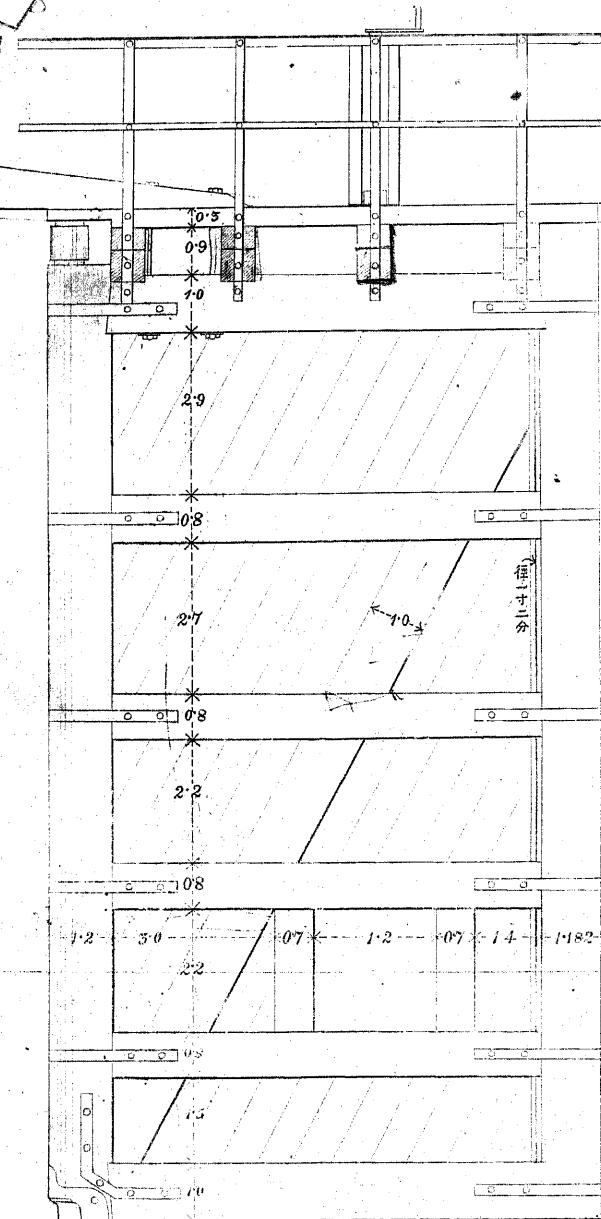


面後

一之分四尺縮




門
扉

甲

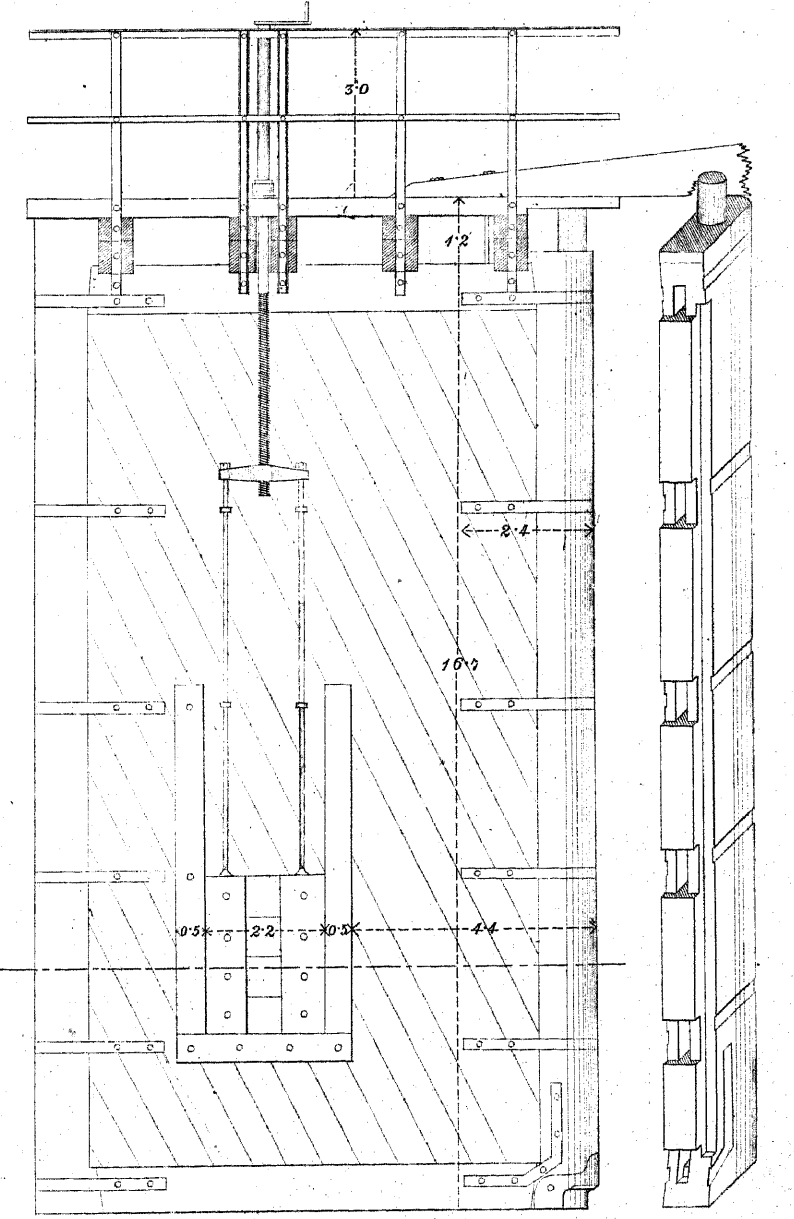

面前



面斷甲

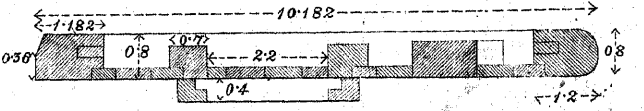



大津整水閘門之圖

堰門部

第十五号

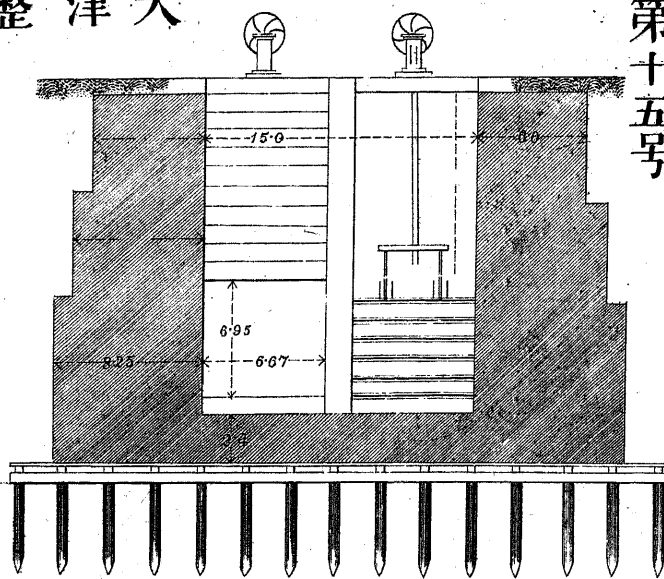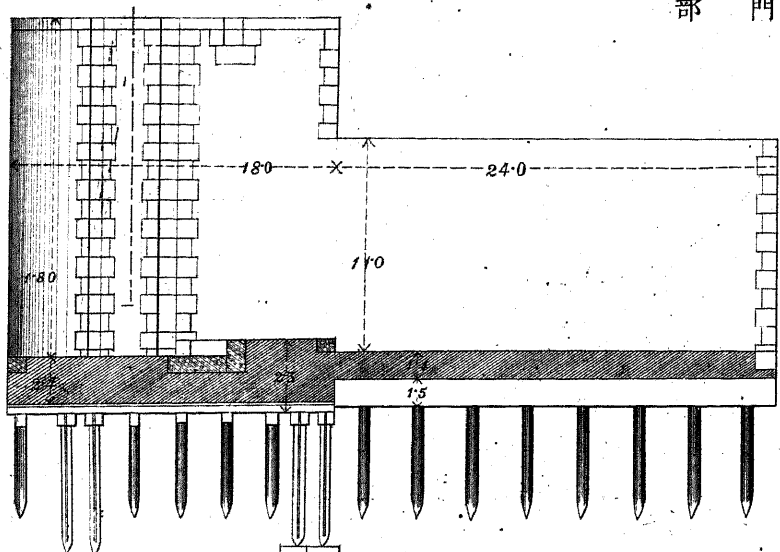


乙乙断面圖

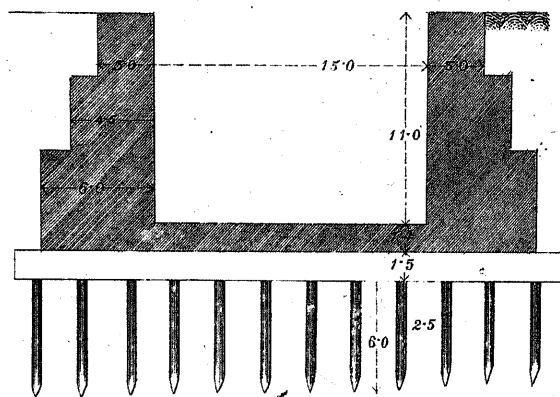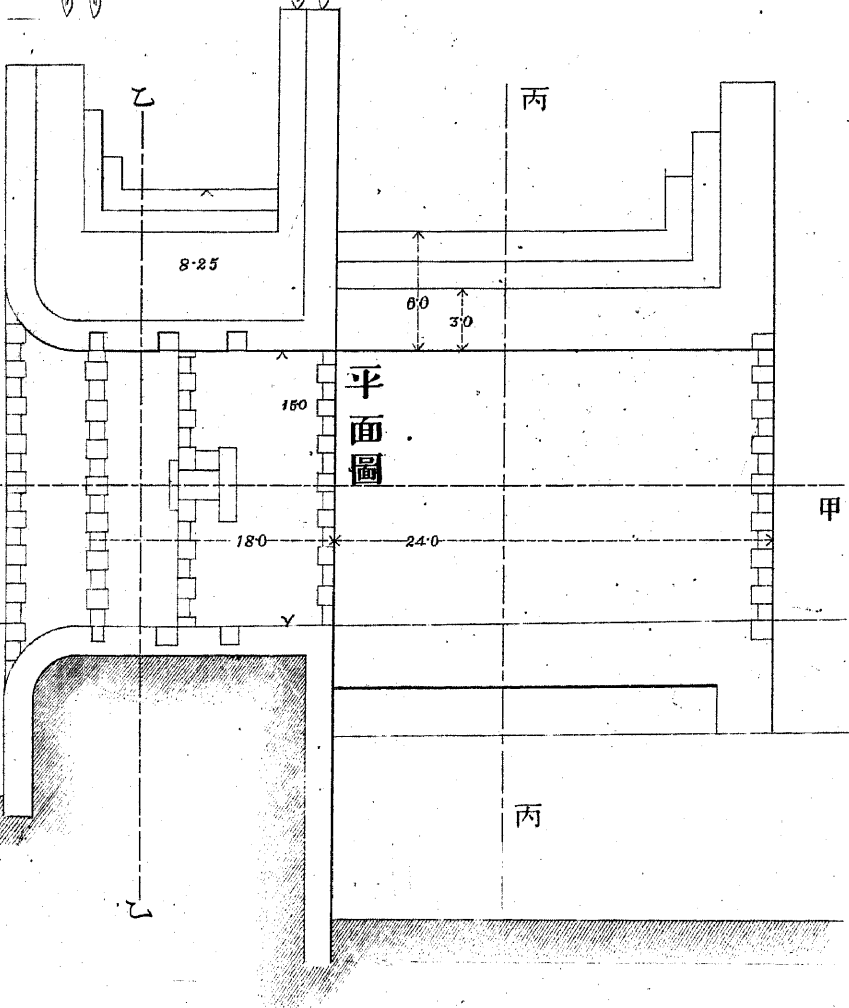


丙丙断面圖


縮尺二百貳拾分一

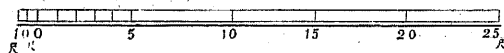


甲甲以上ニ示ス平面圖大チキタル

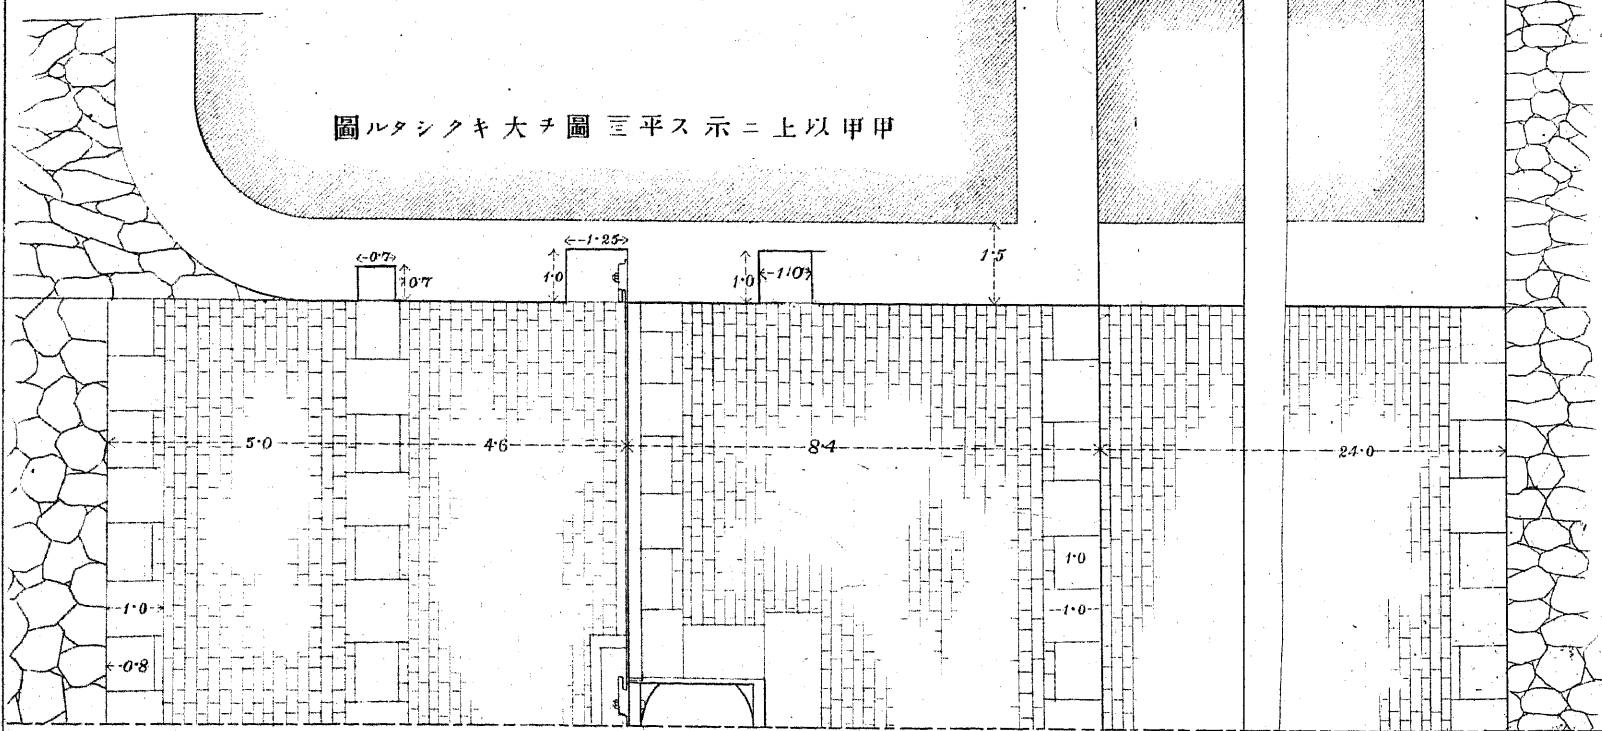

縮尺四十分一








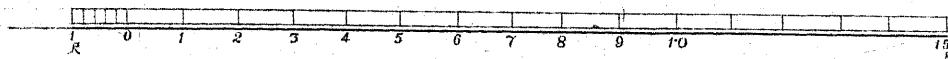


湖水取入口大津堰門開閉寸法流水速力ヲ示ス圖

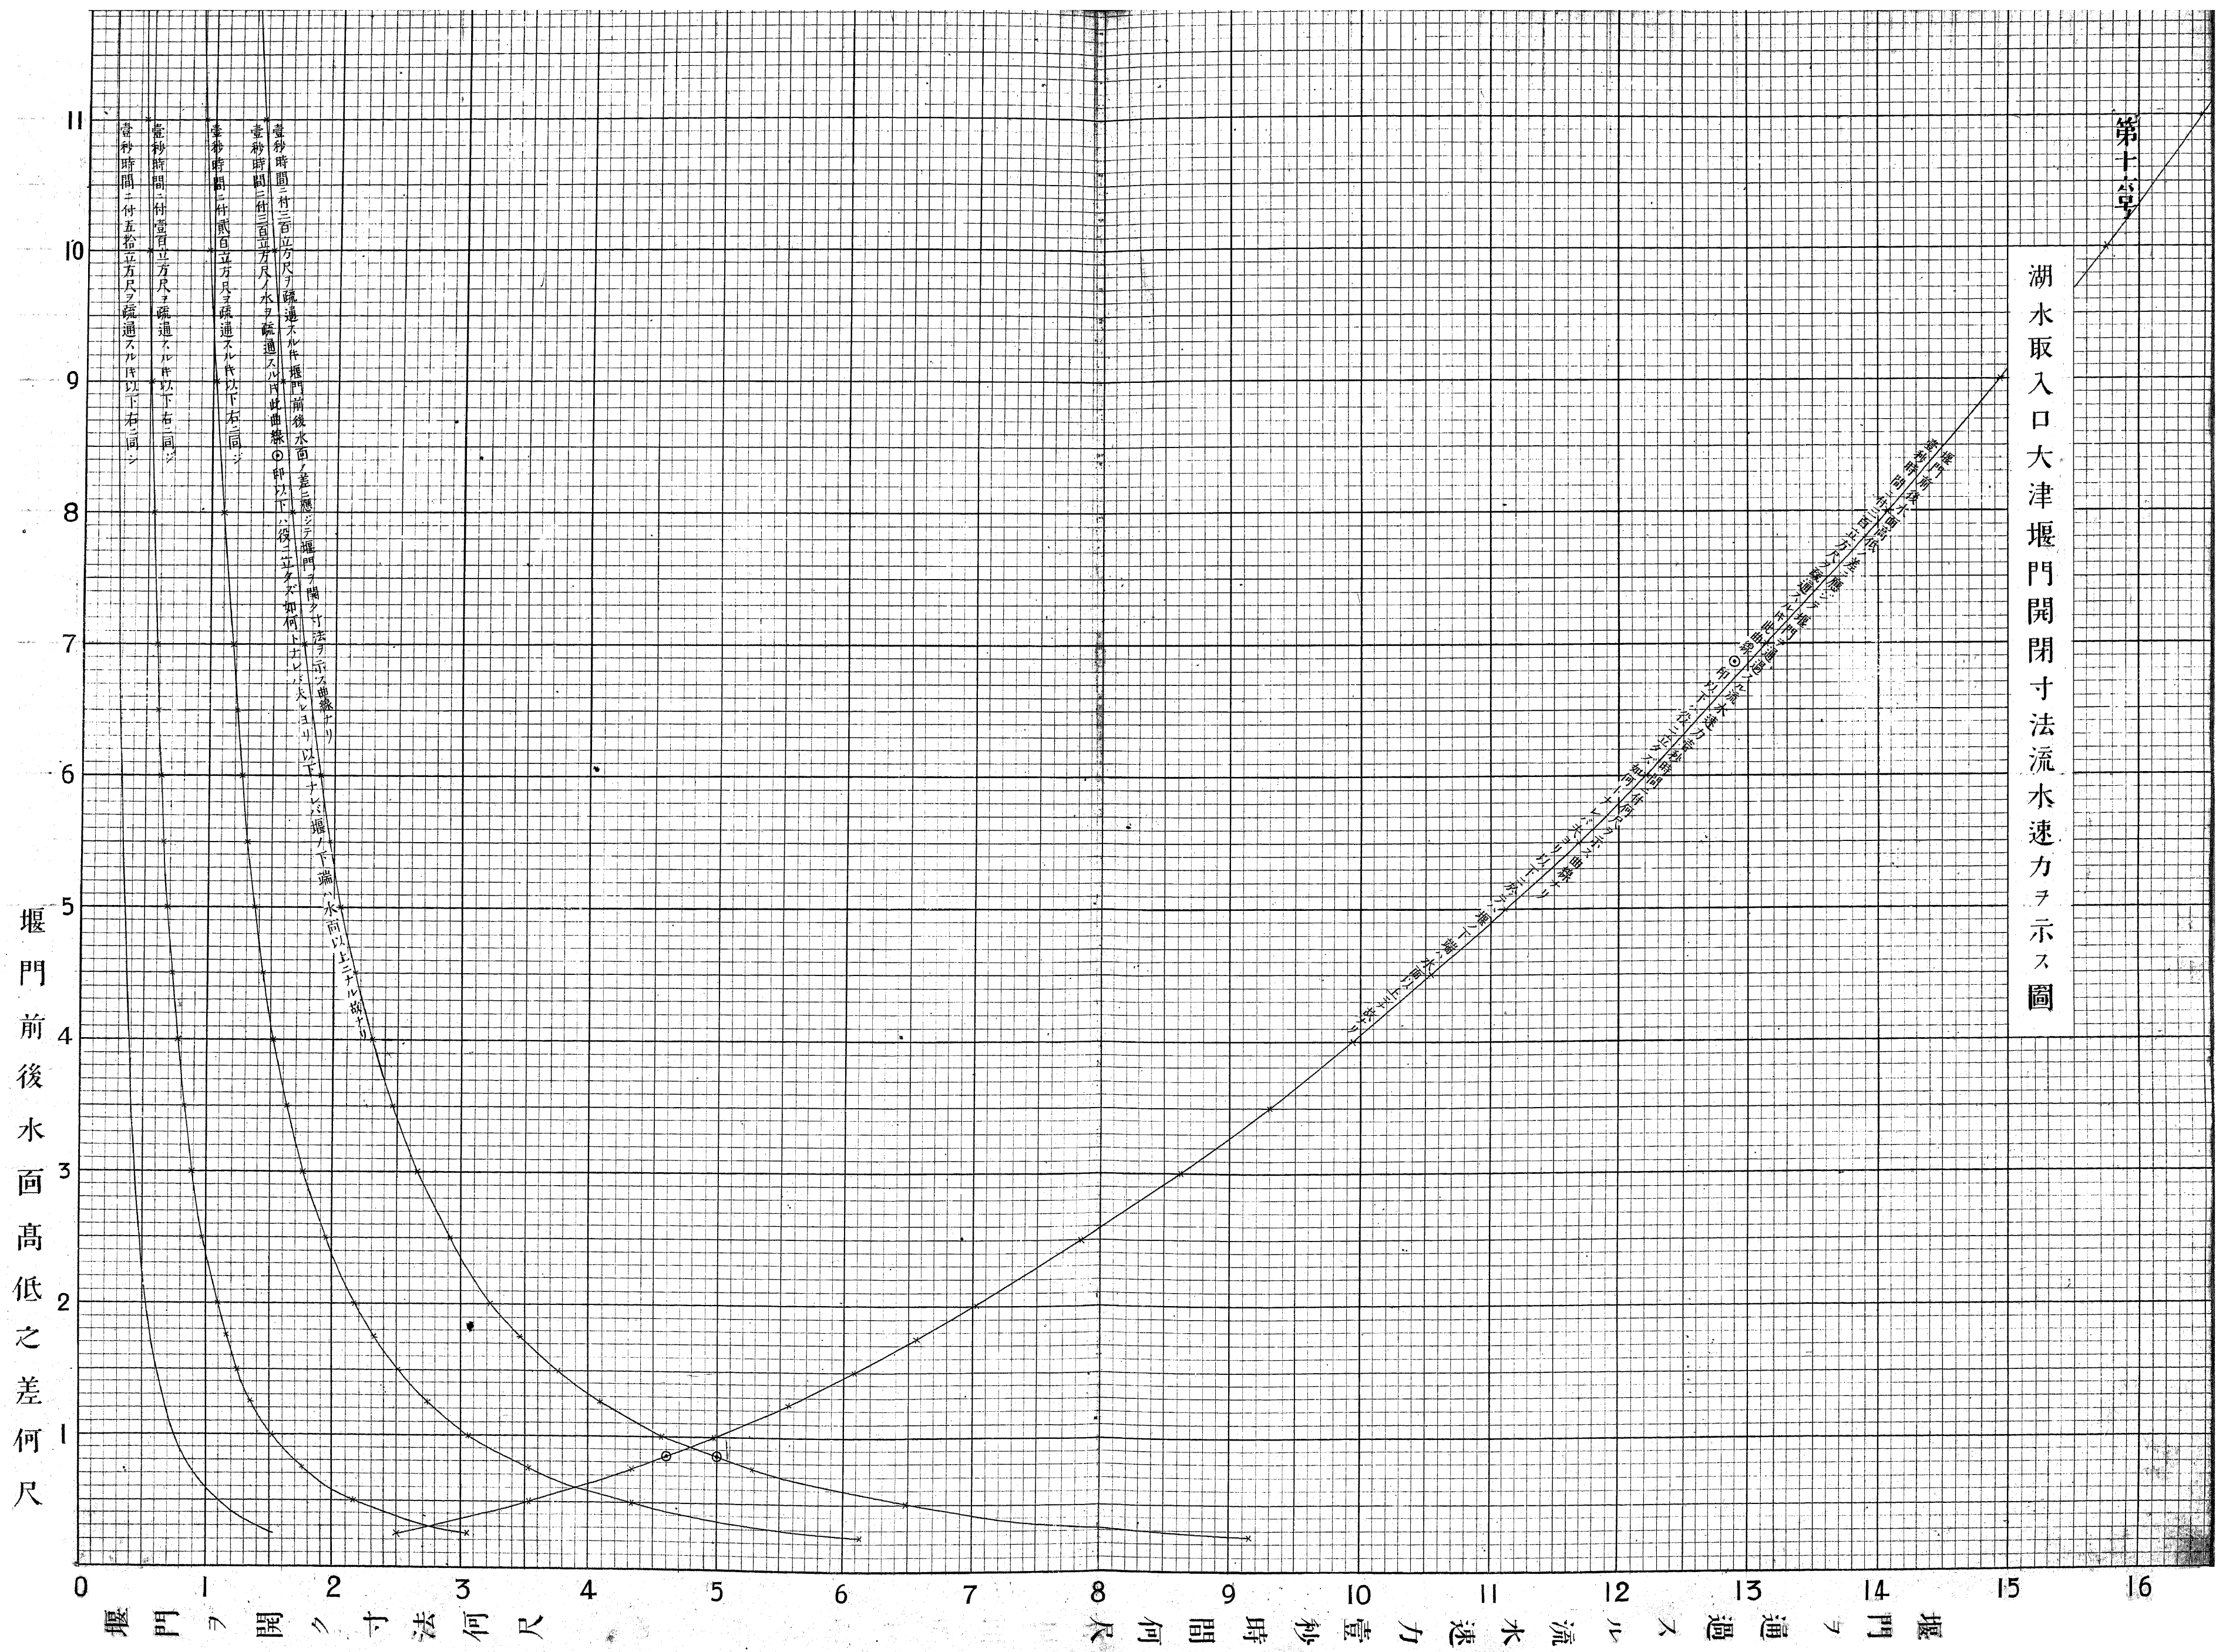

夷川閘門之圖



其一

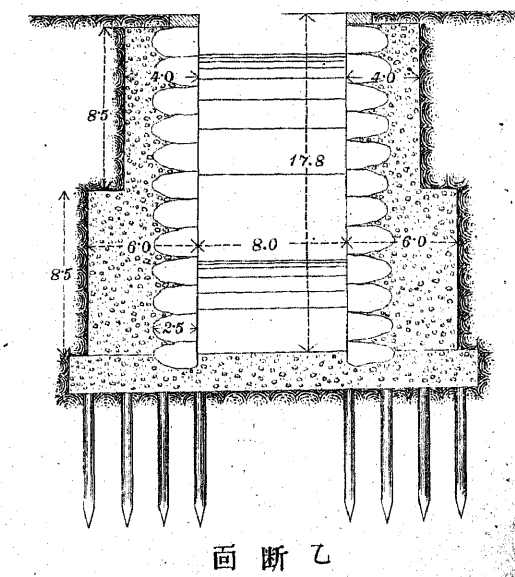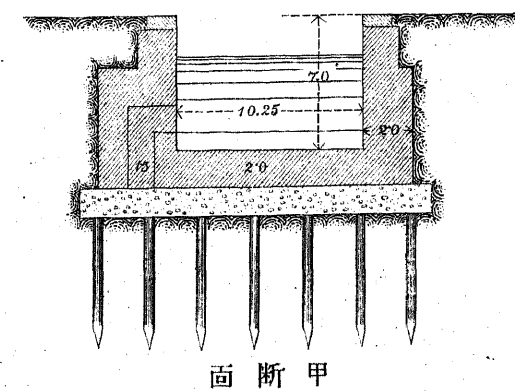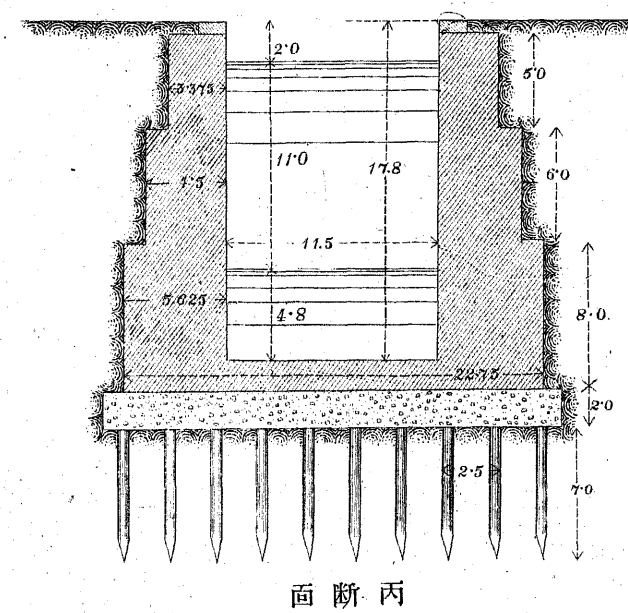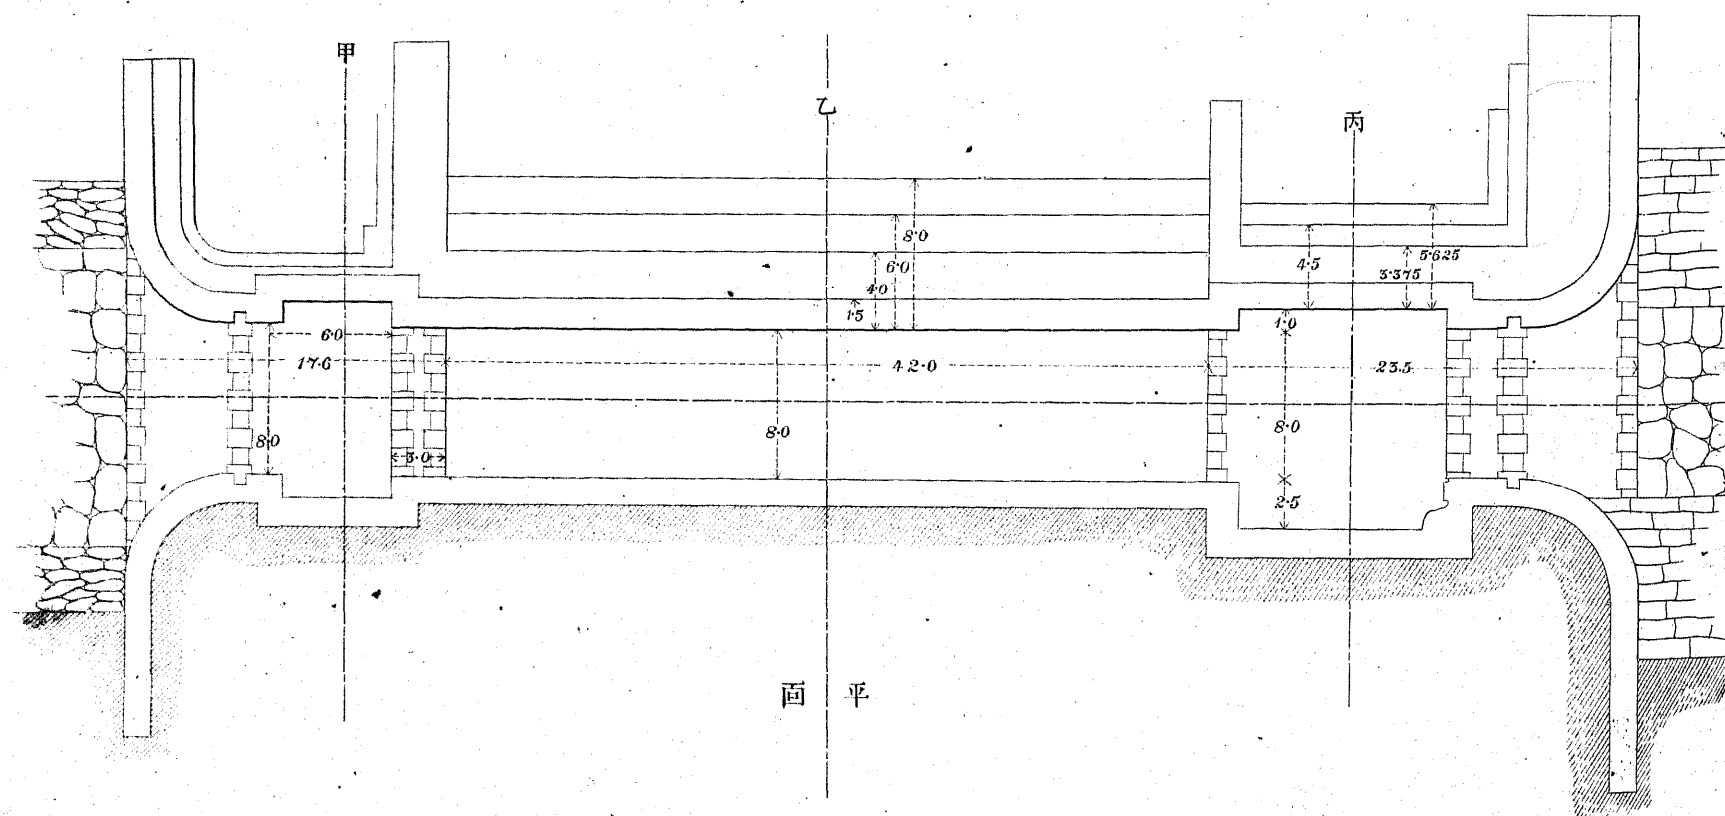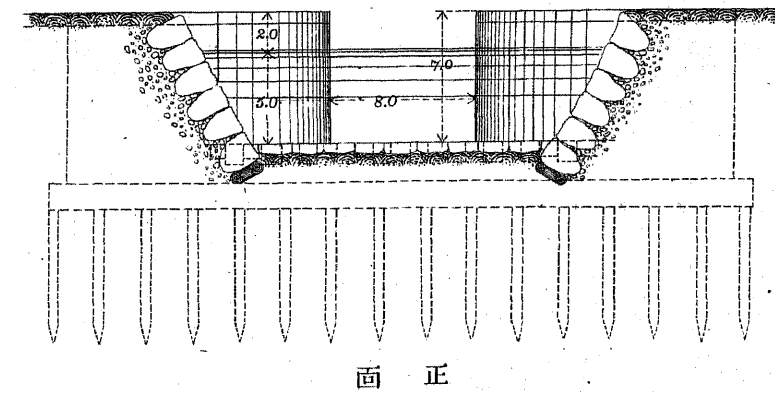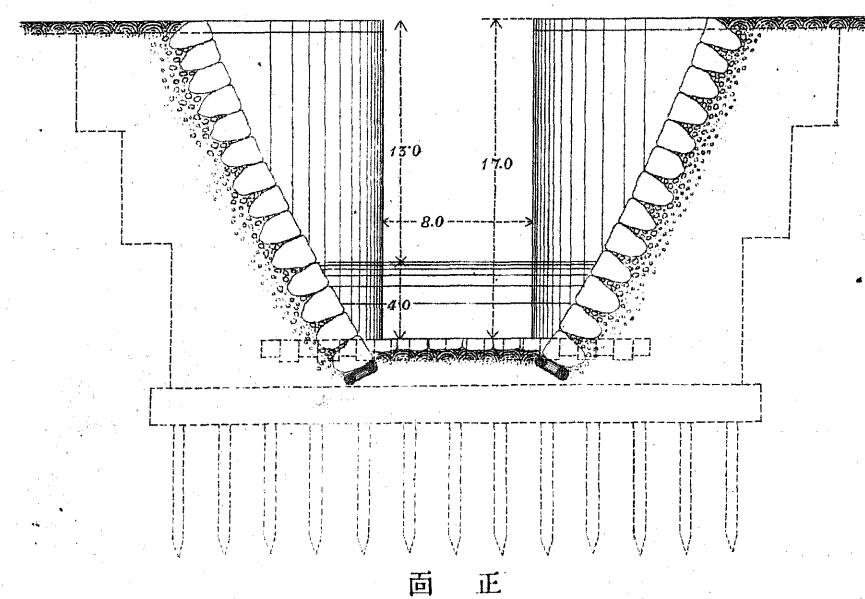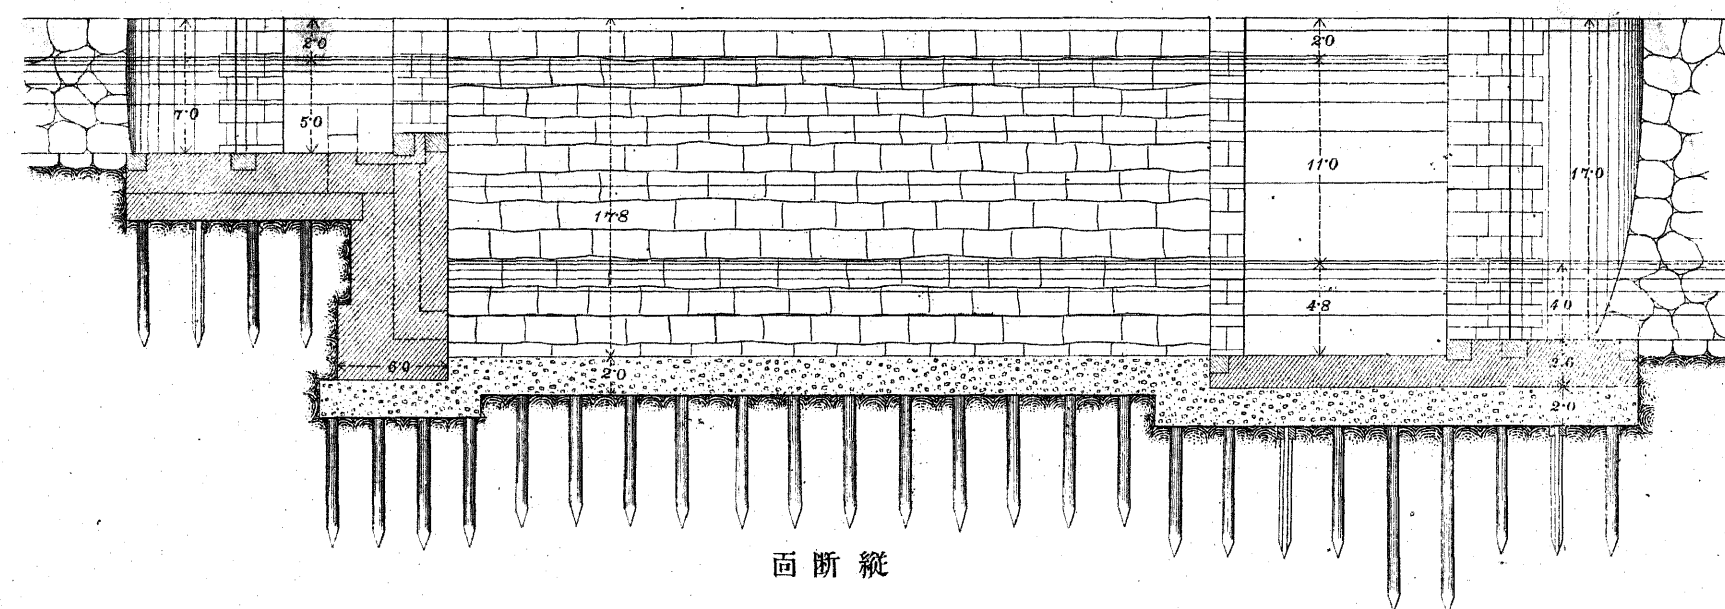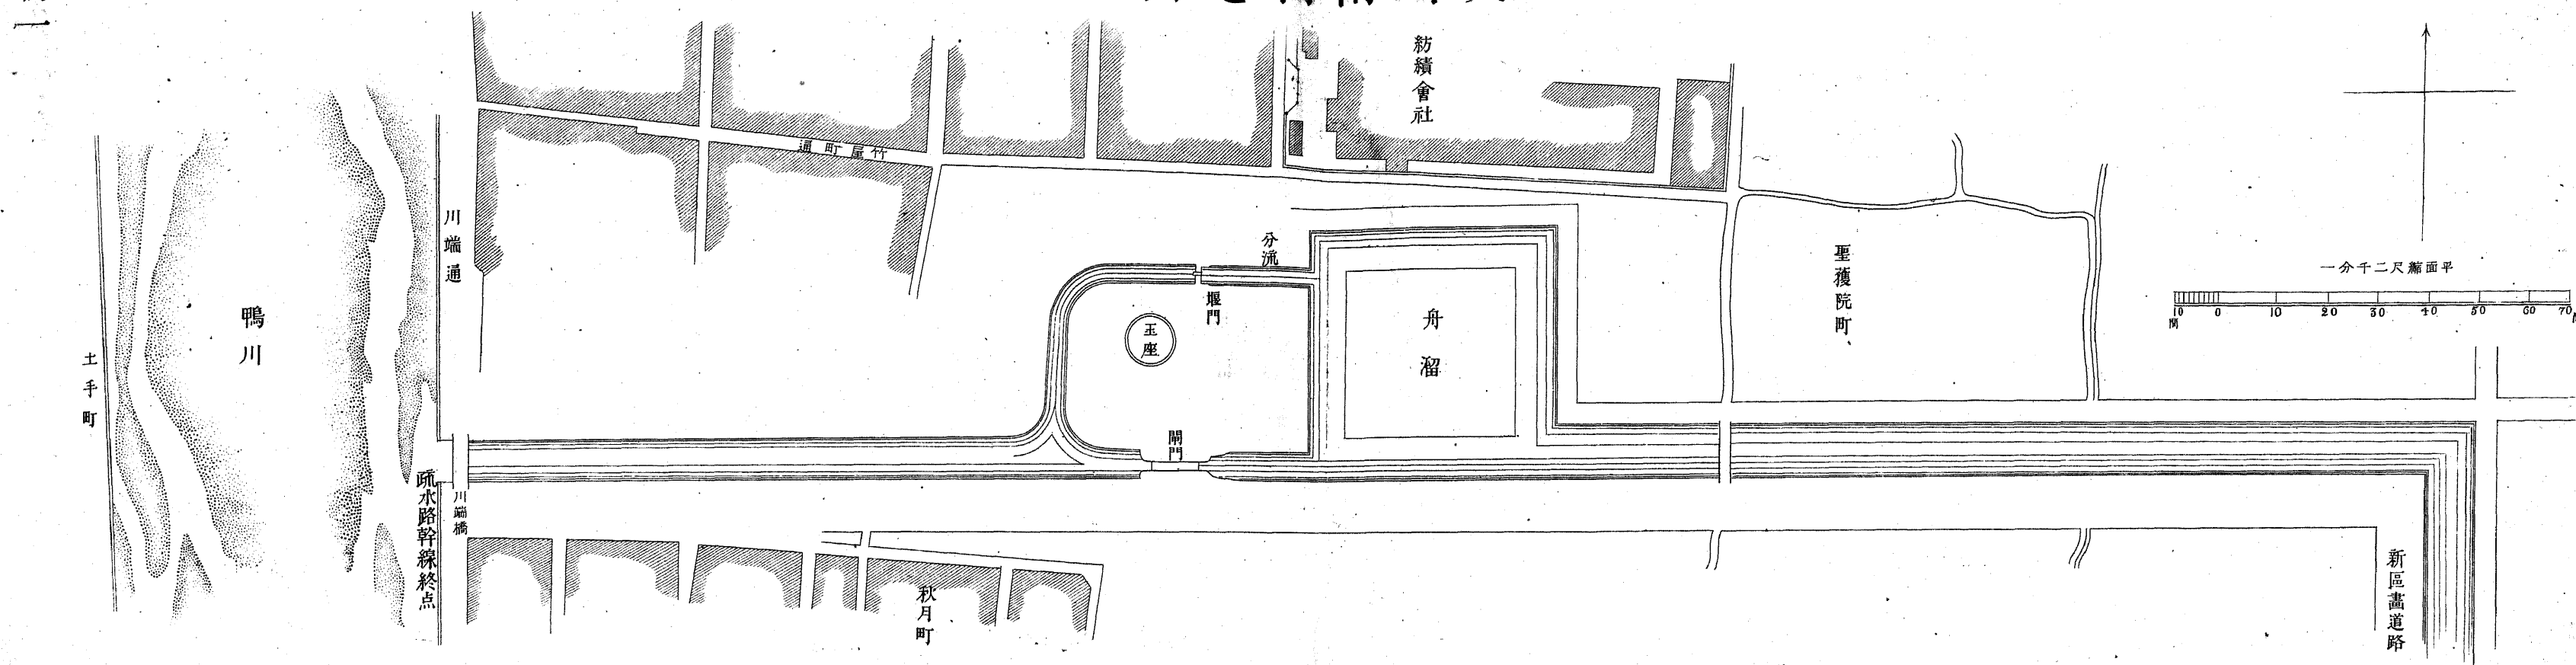

夷川關門之圖


其二

前門扉

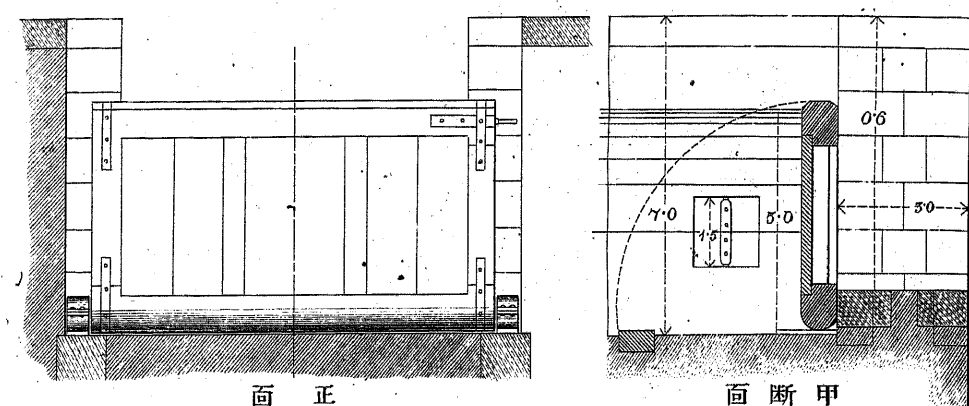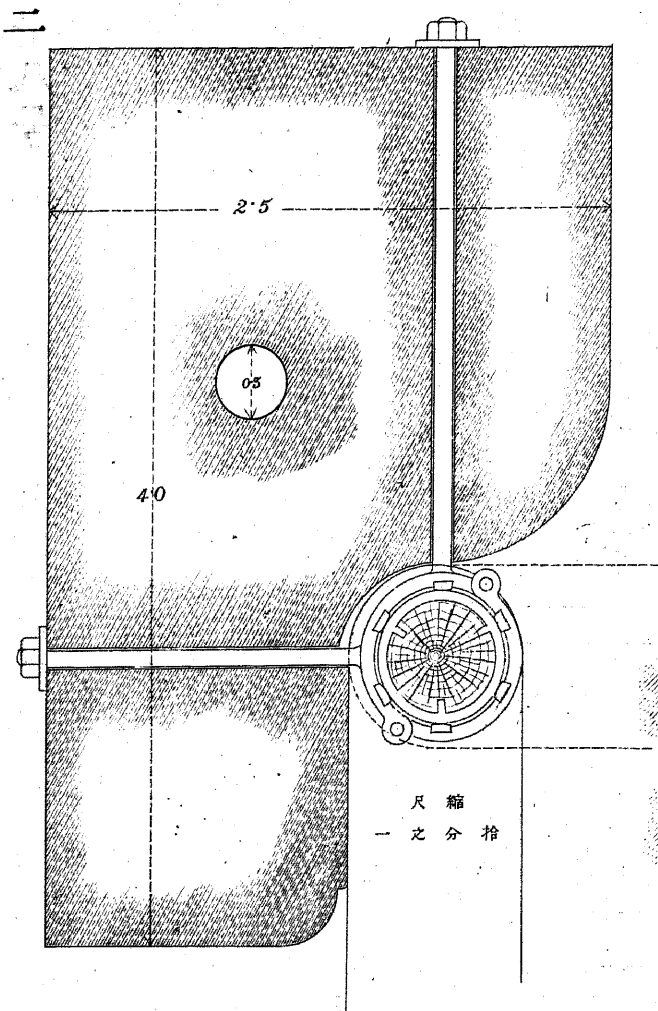


面正

面斷甲

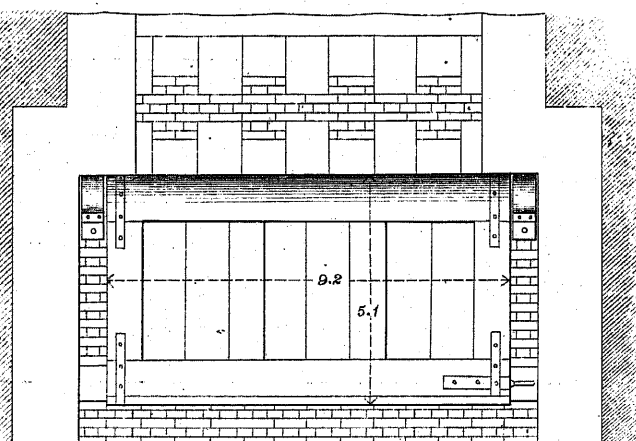


面平


後門扉

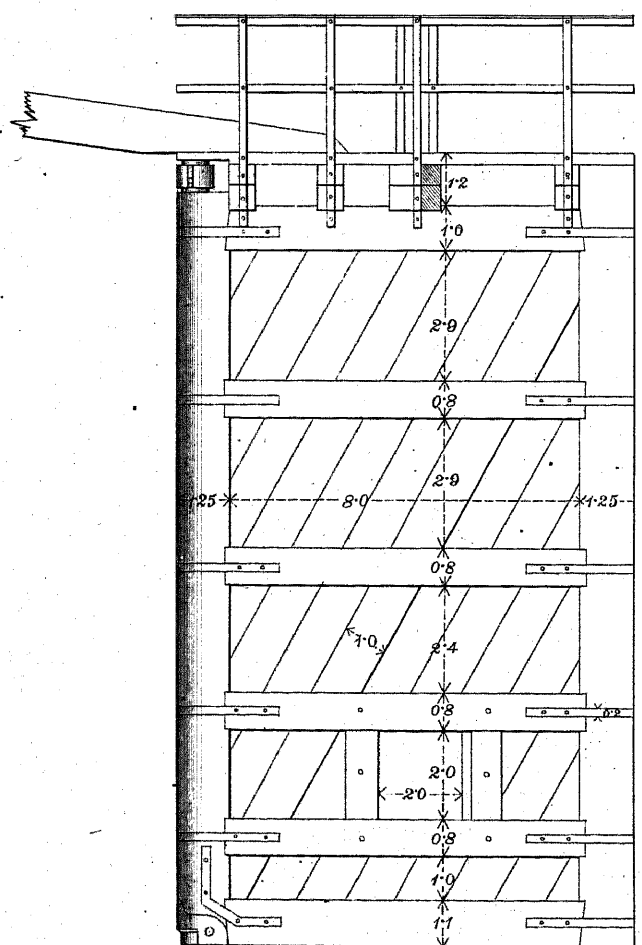


面裏

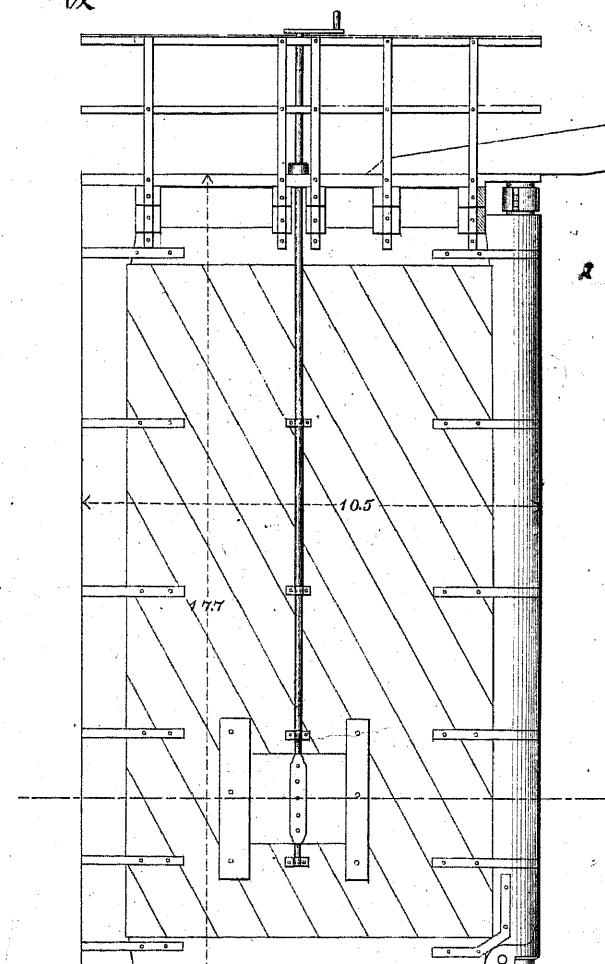



面表

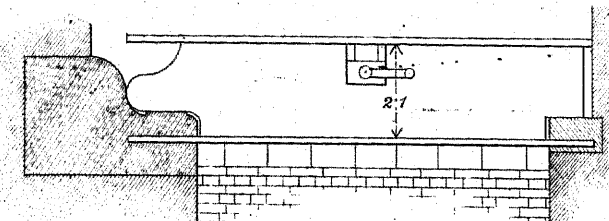

面平

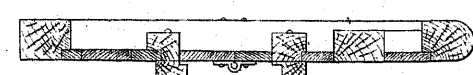

面斷乙

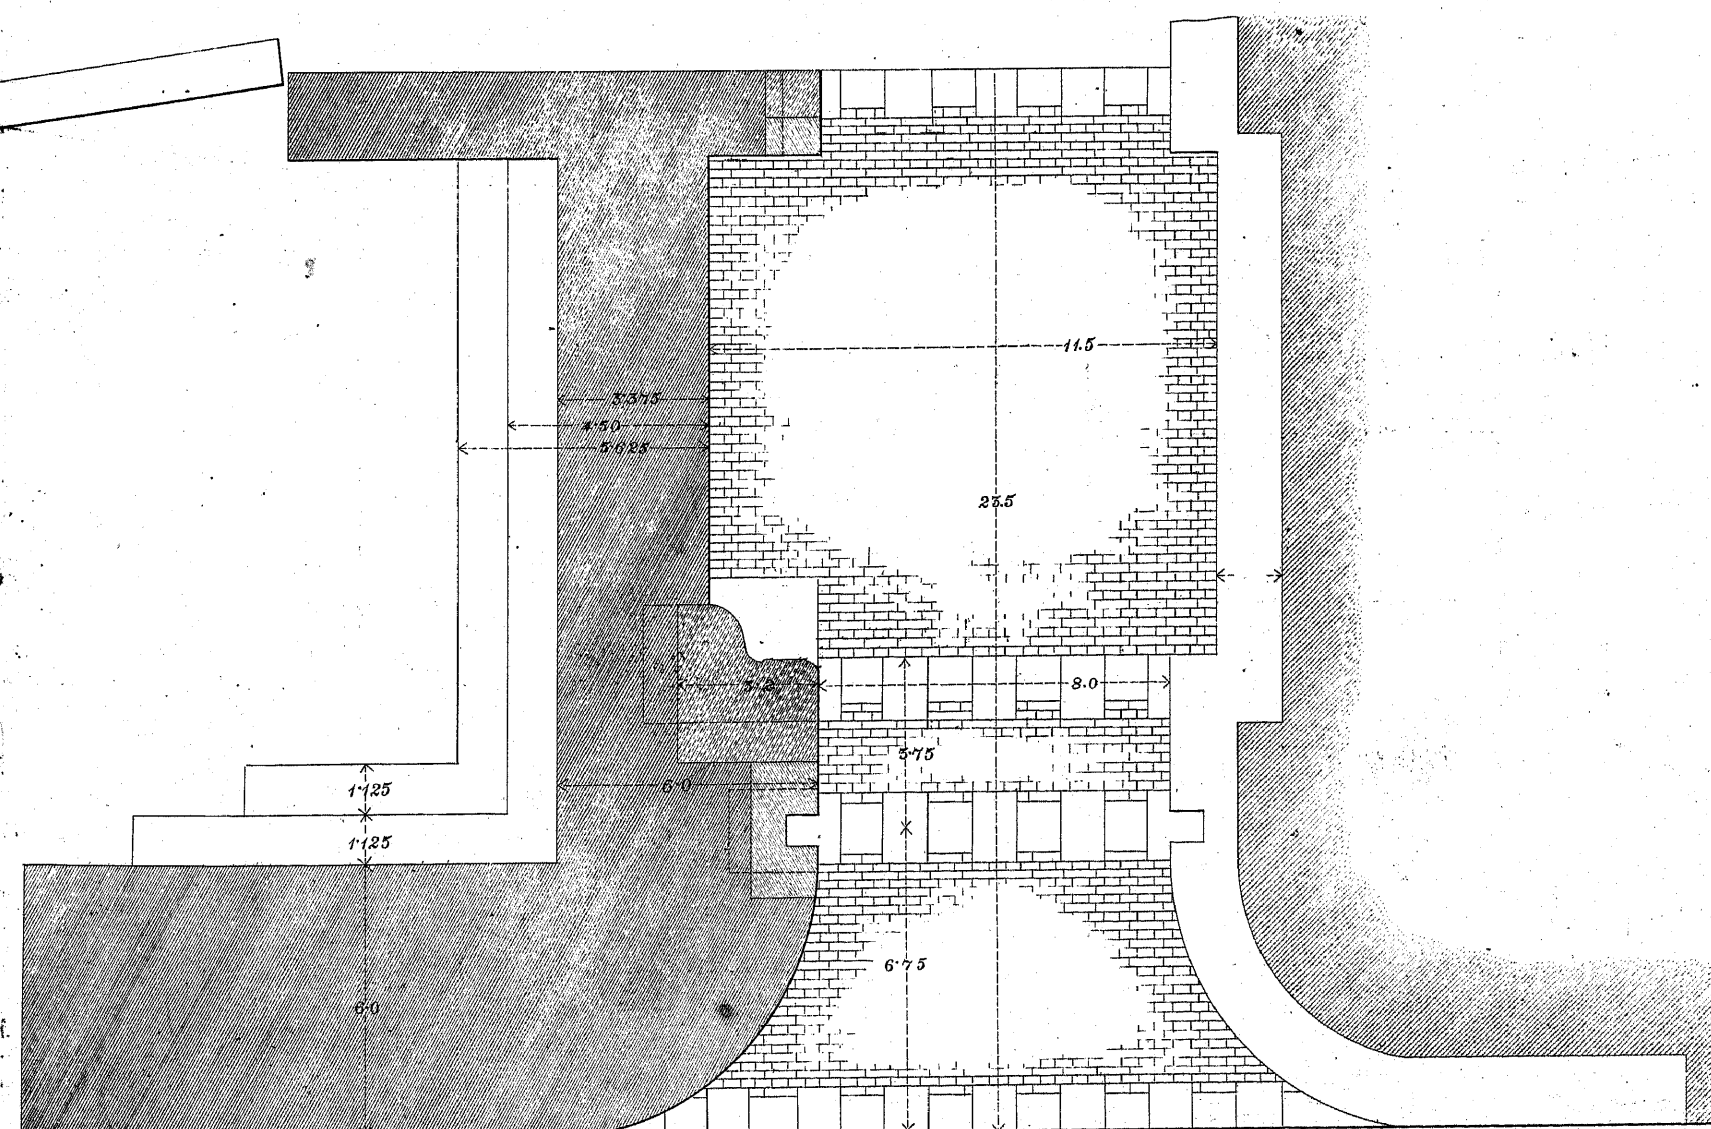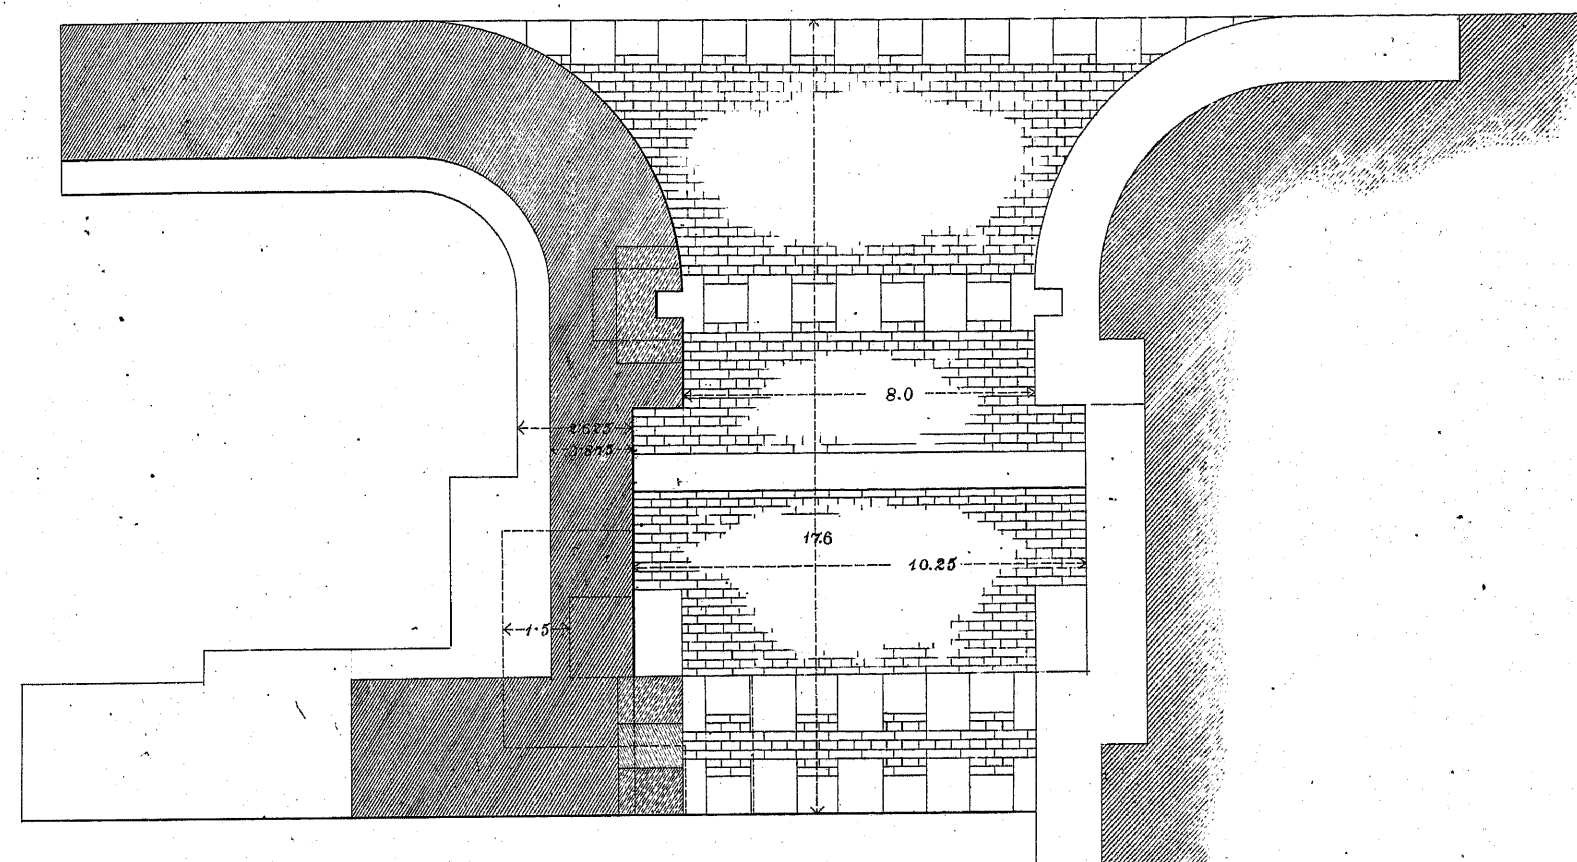


一之分按五尺縮




圖之門閘川夷



門堰 面後 面前

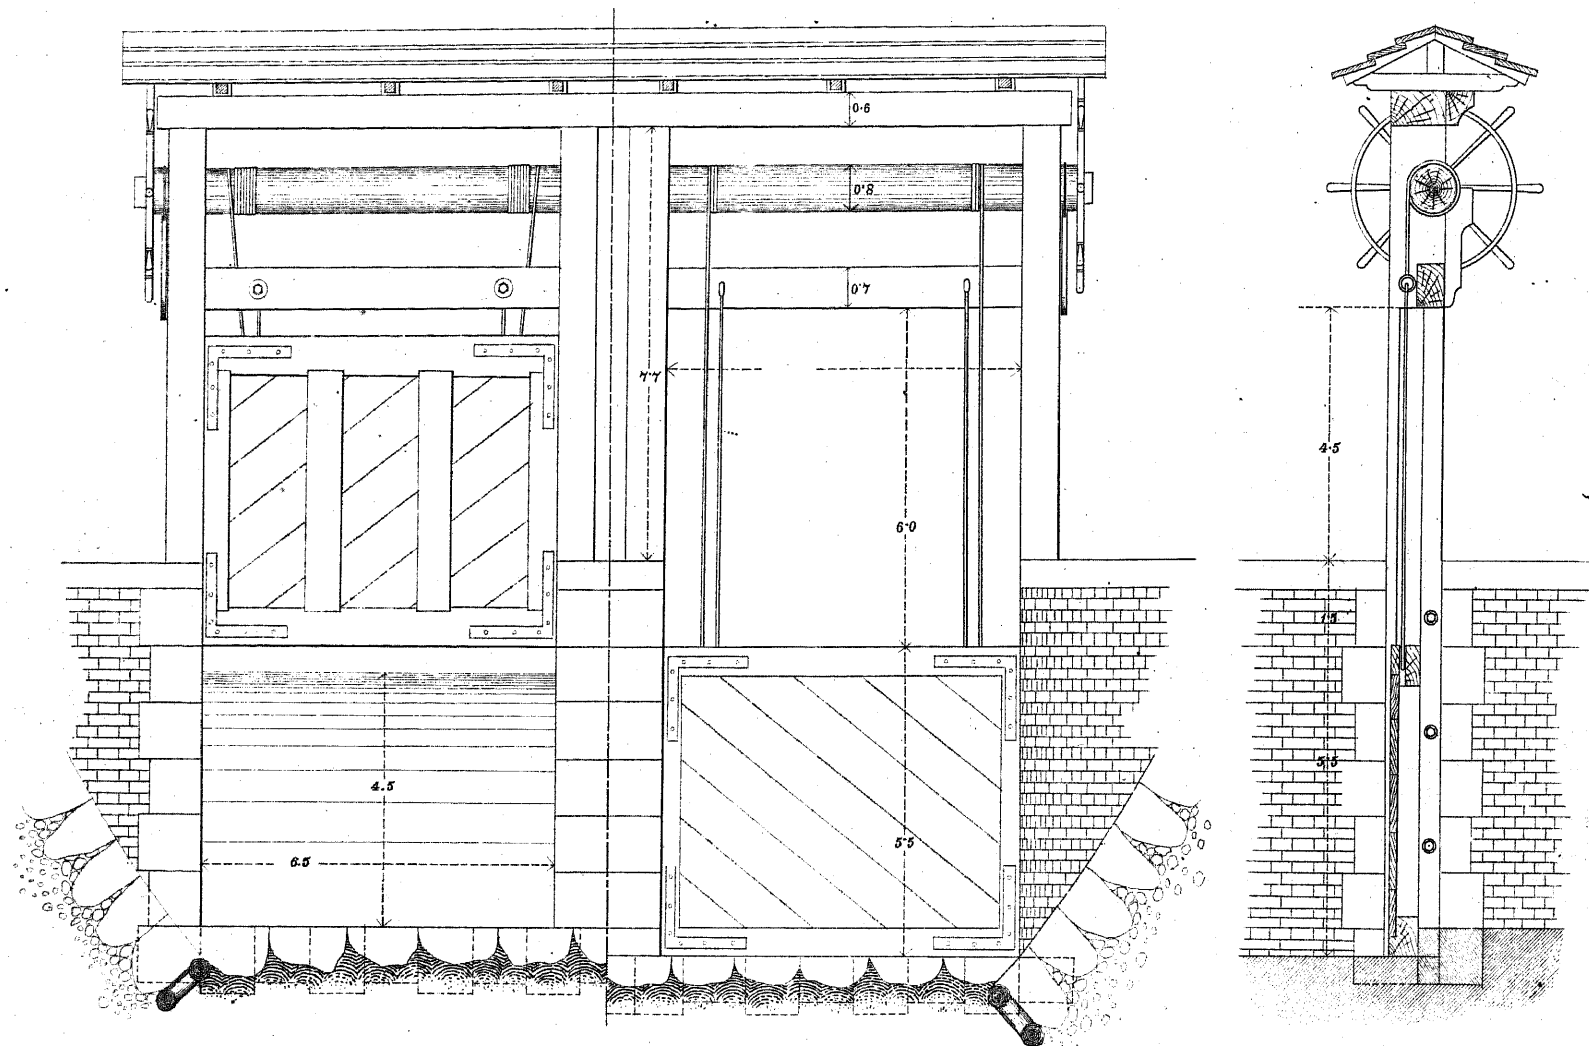


面平門堰

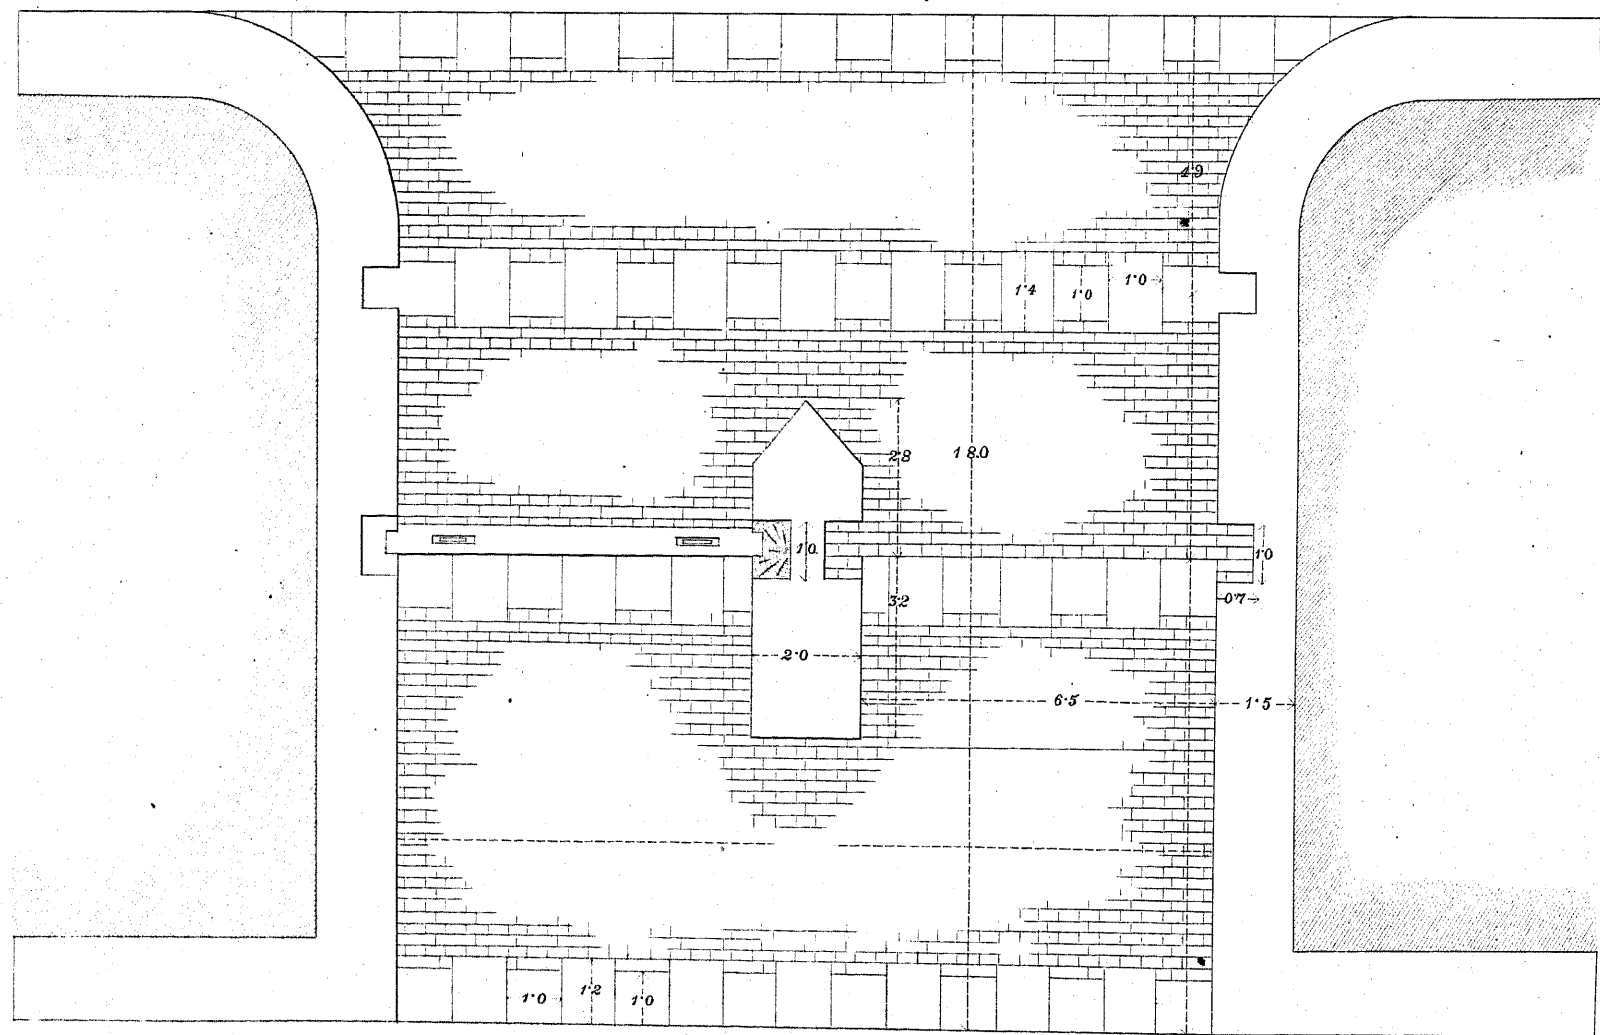


二之分拾四尺縮

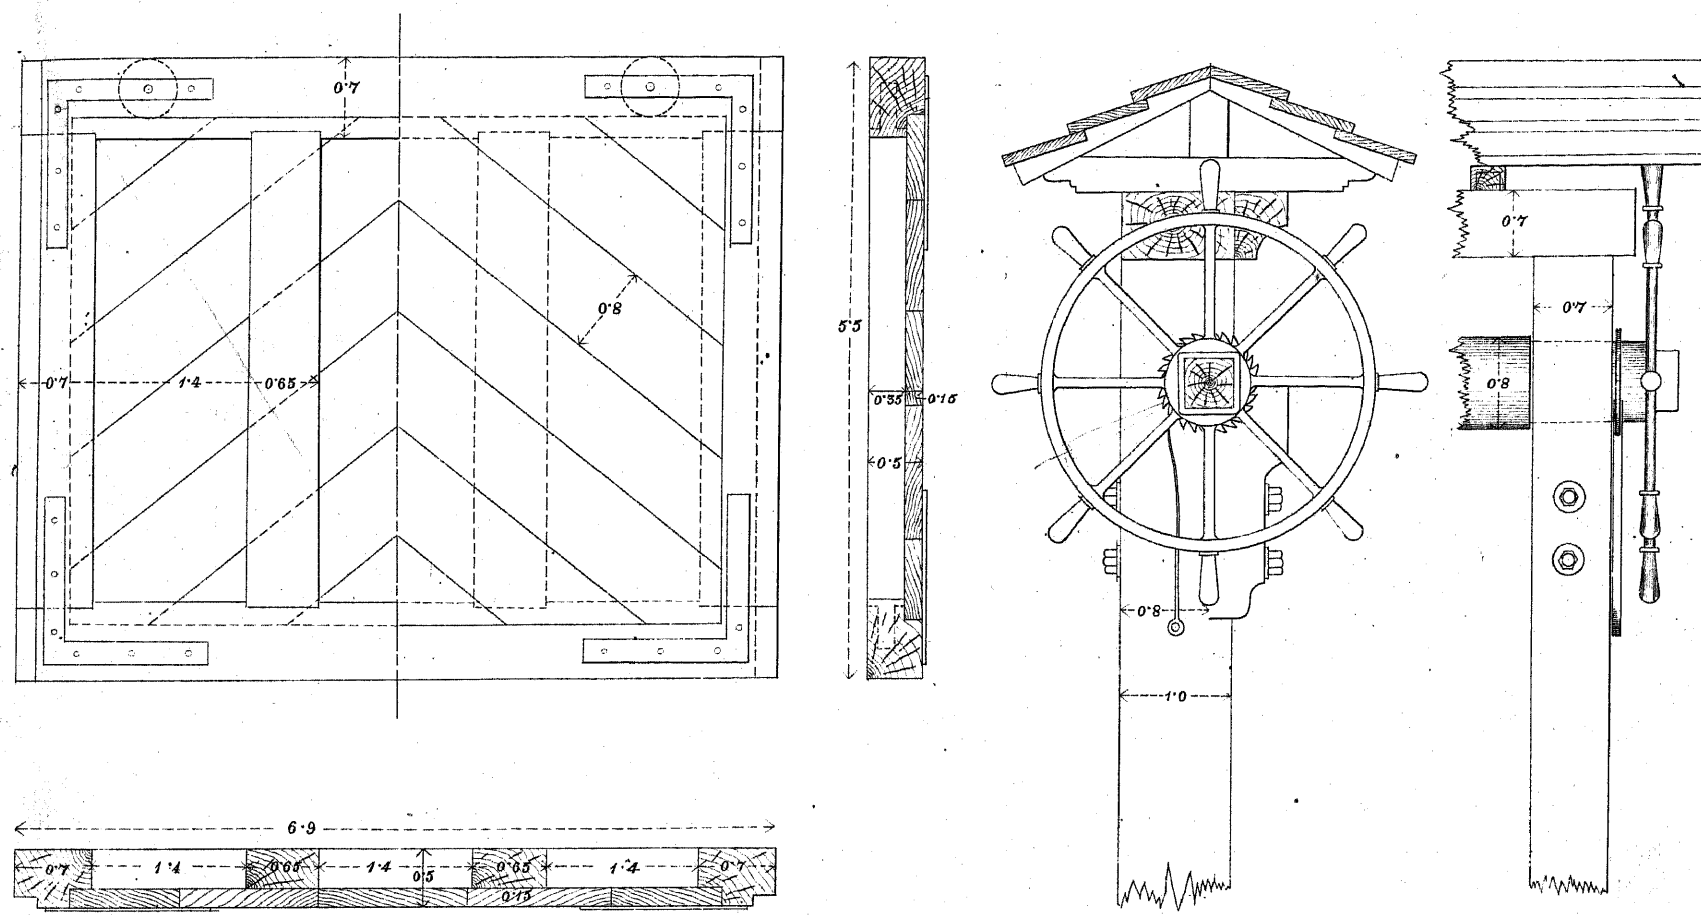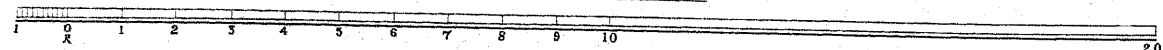


一之分拾二尺縮

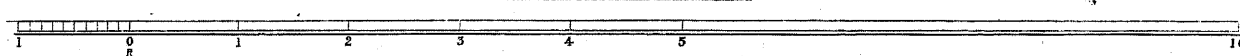


面正

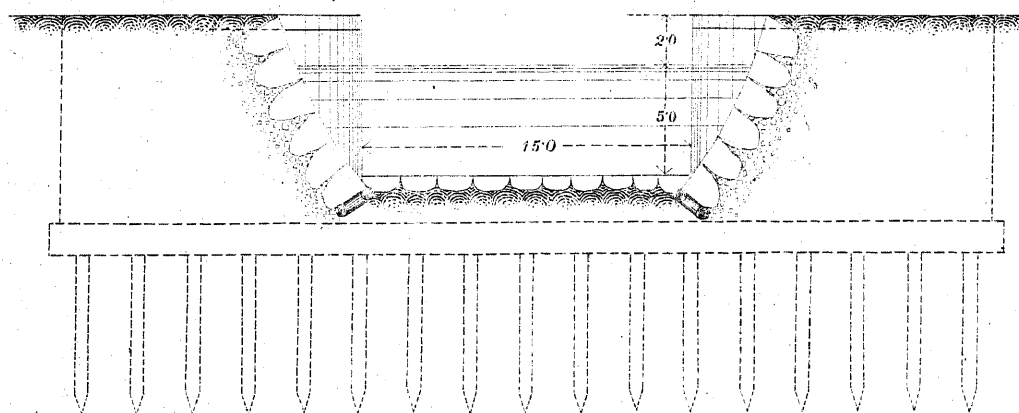


面断甲

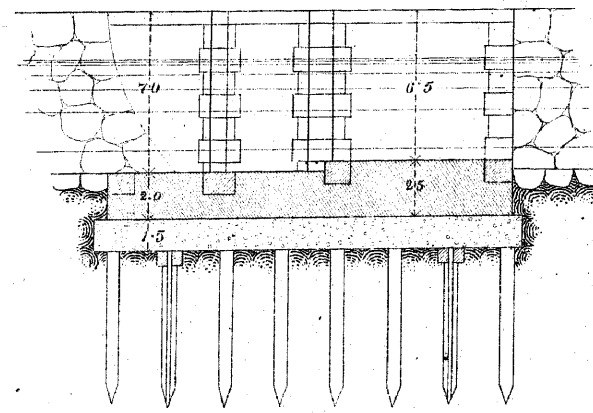


面平



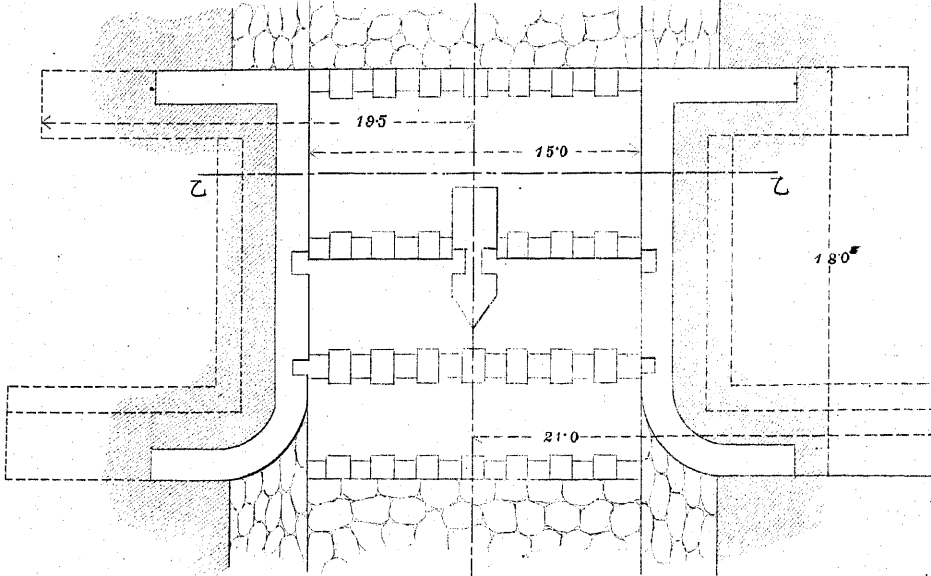


面断乙

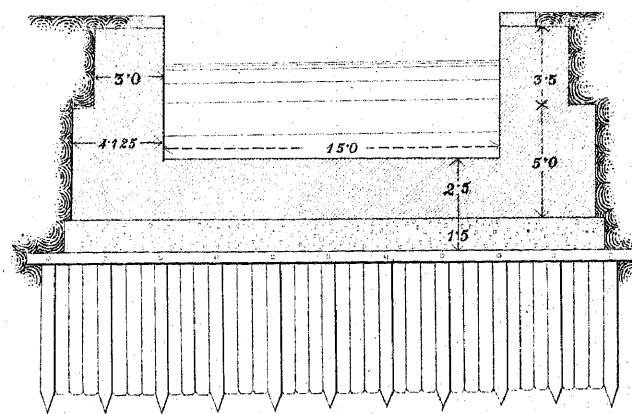

一之分百尺縮

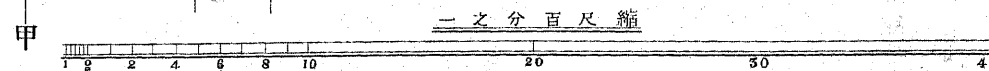

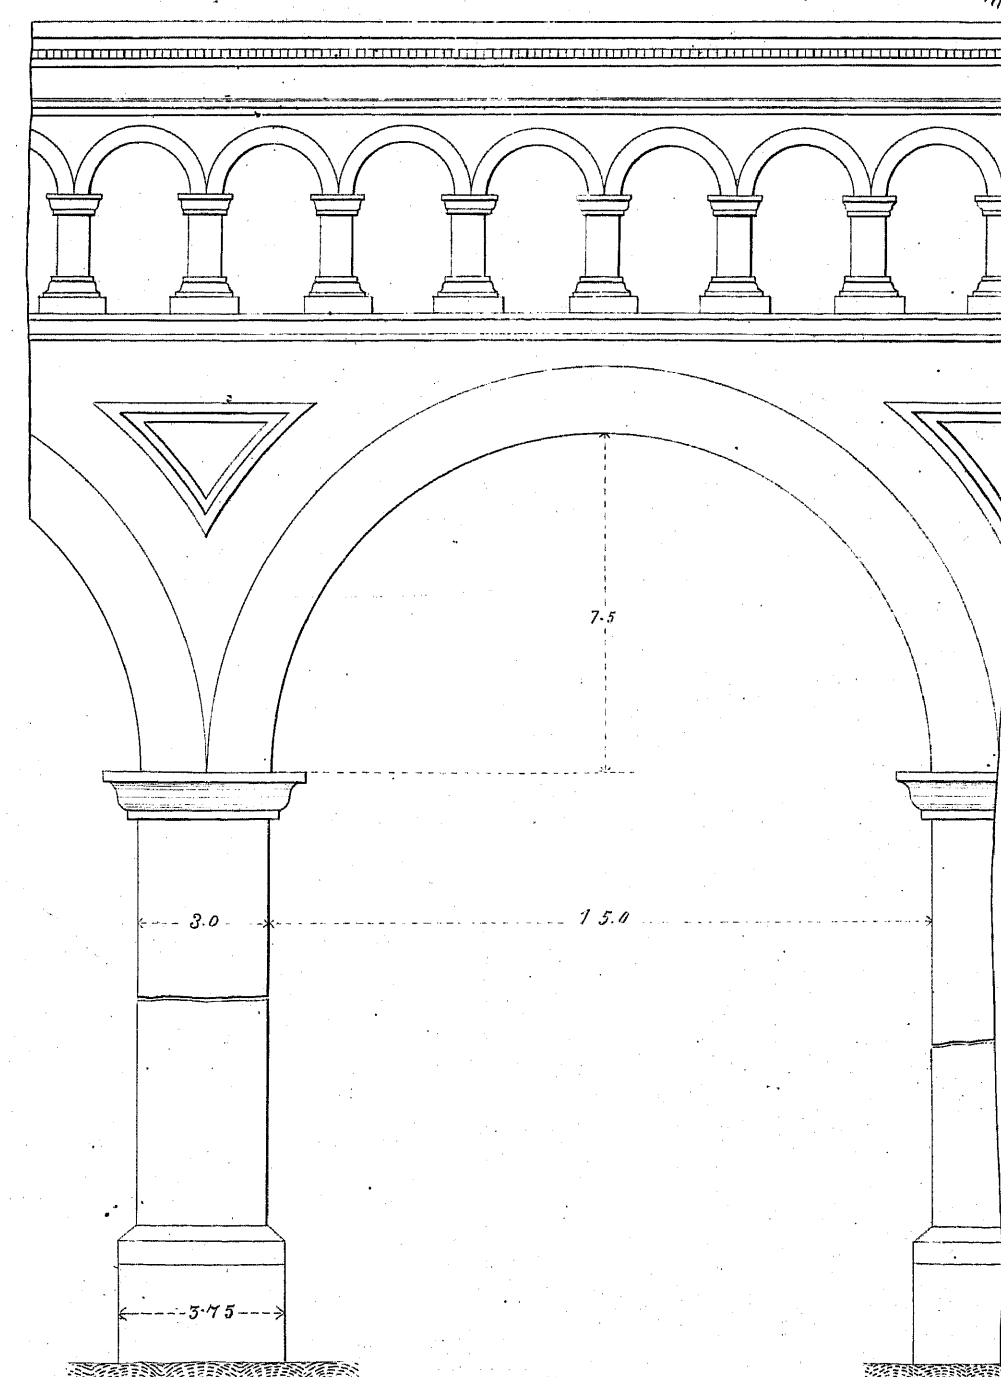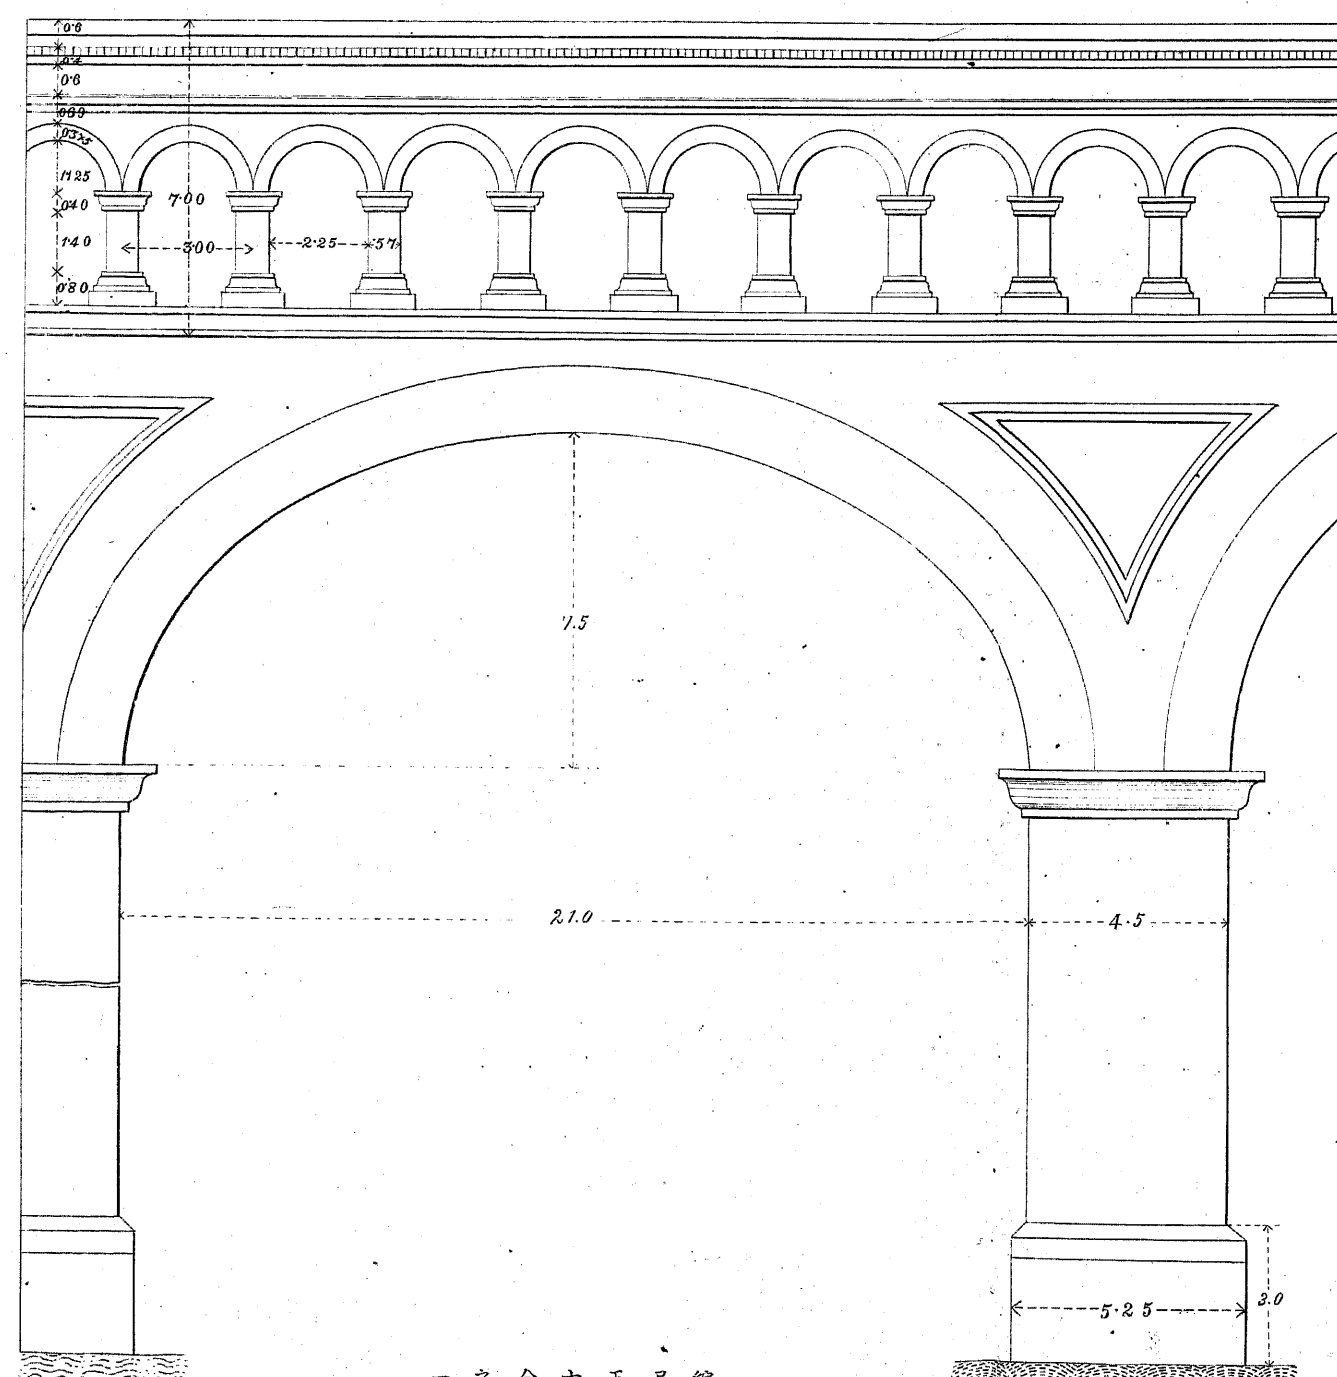
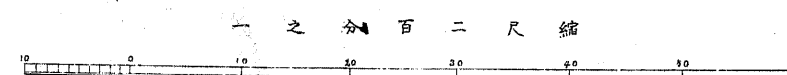


圖之梁橋


其一

三保崎橋




北國橋

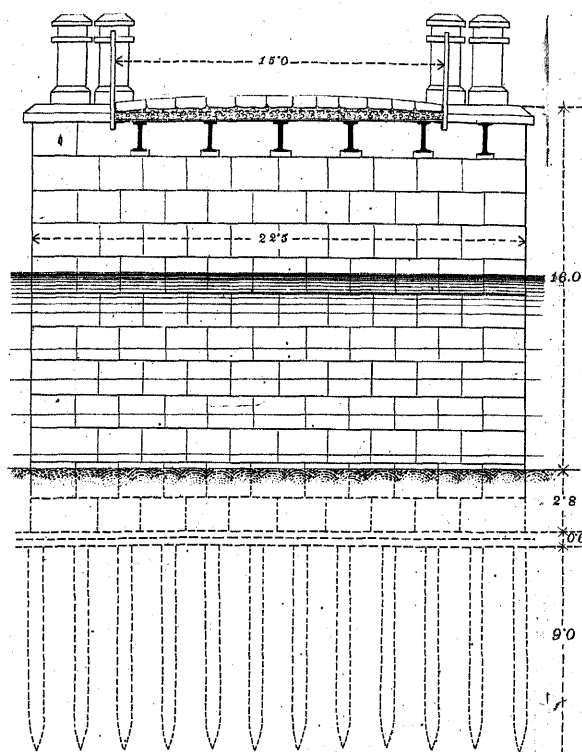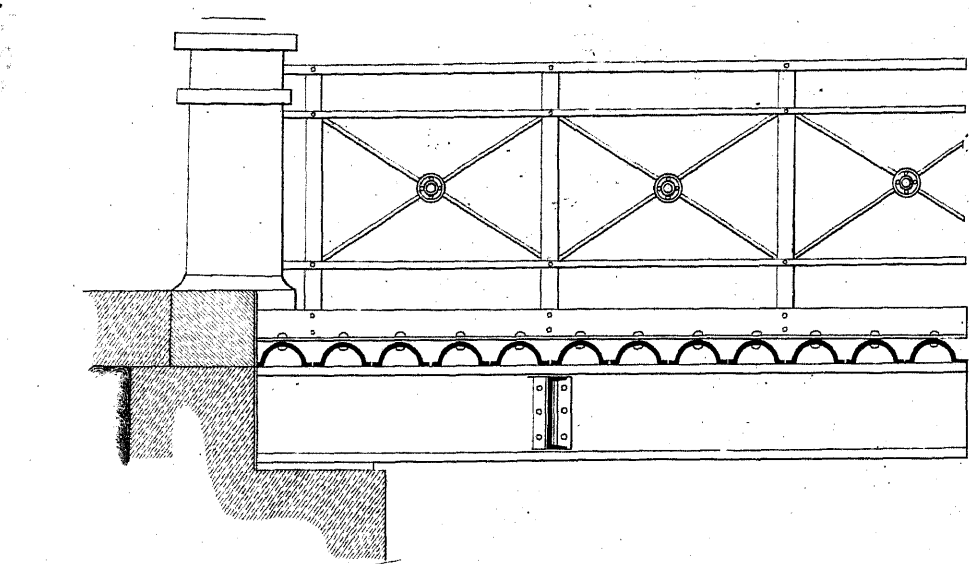



面断横

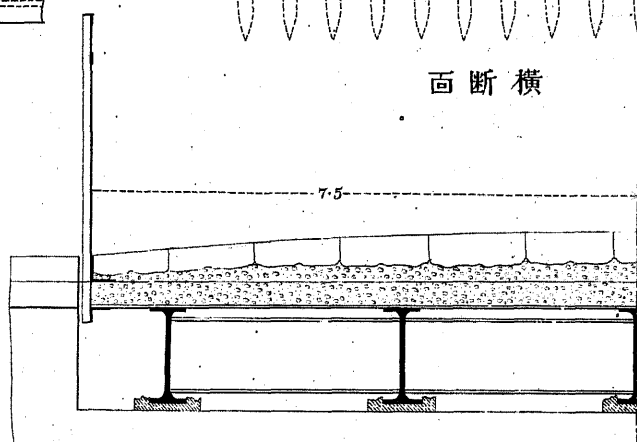

面断横

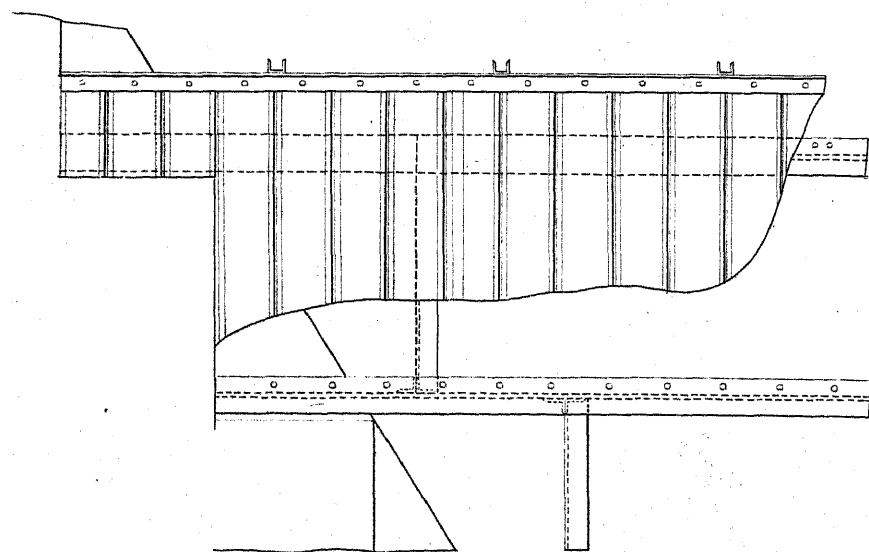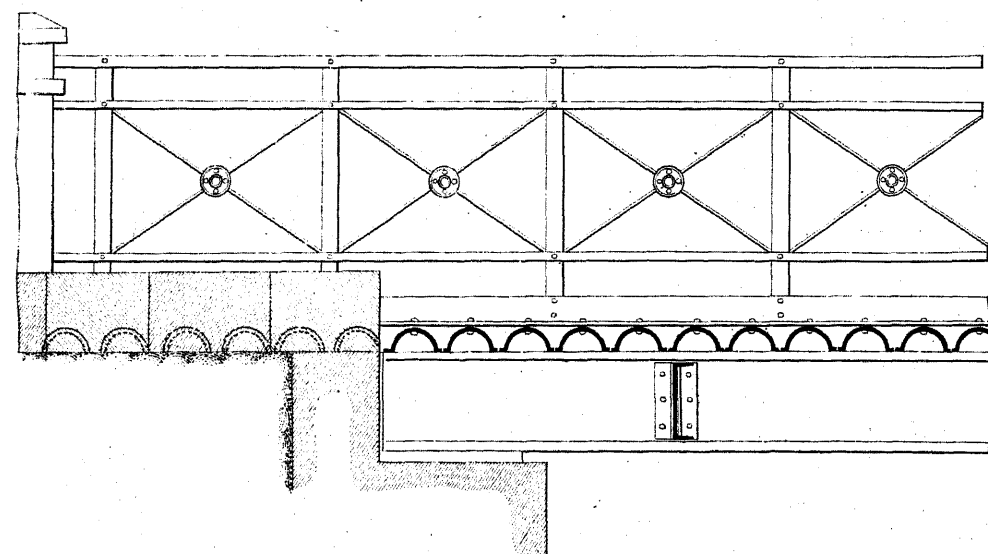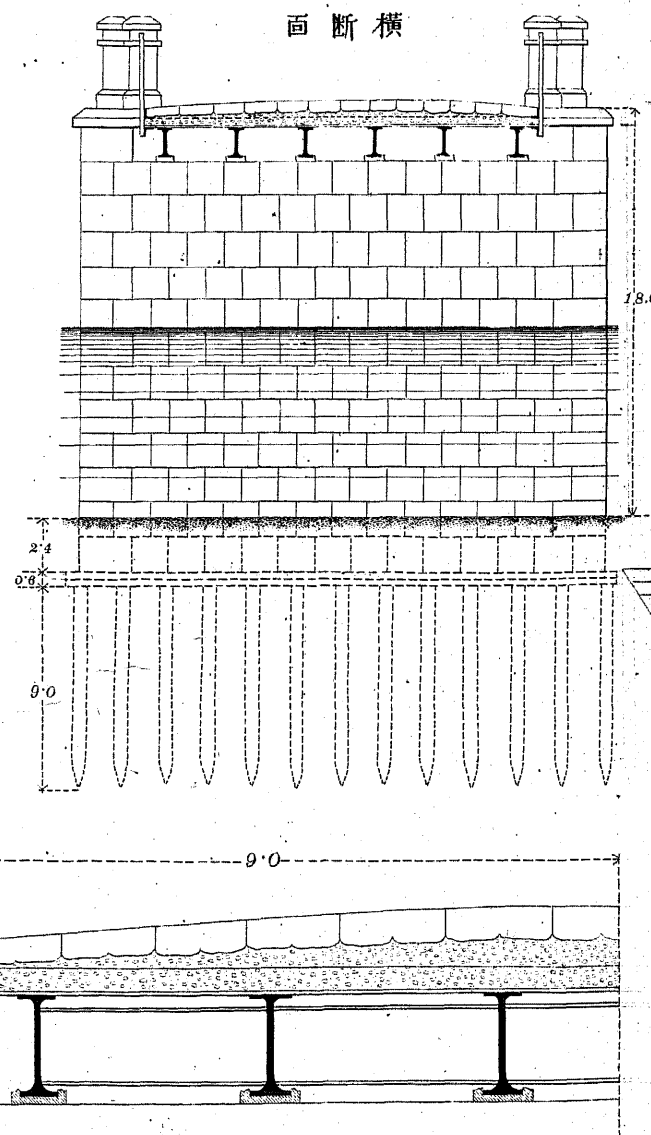


一之分十三尺施

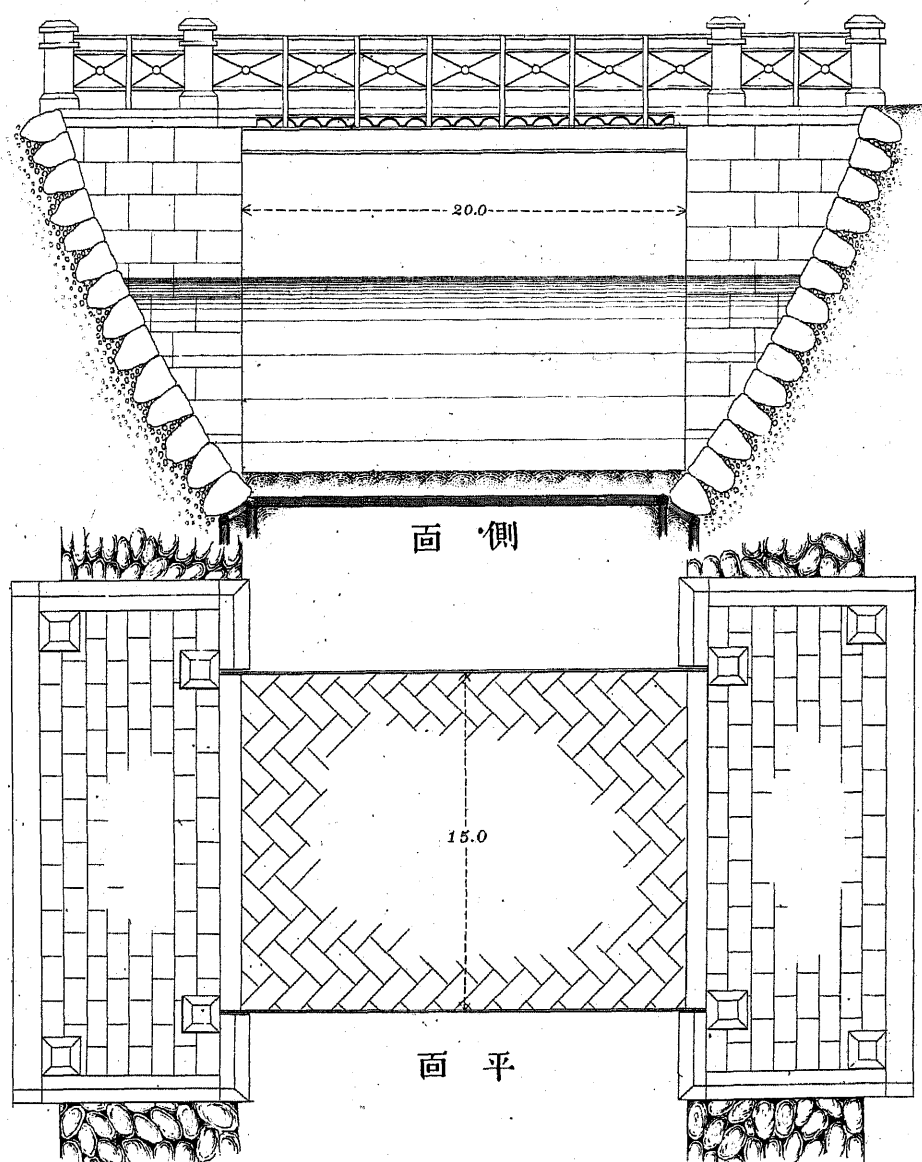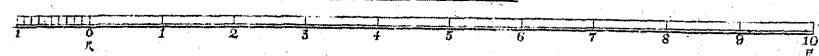

面側


面平

面側




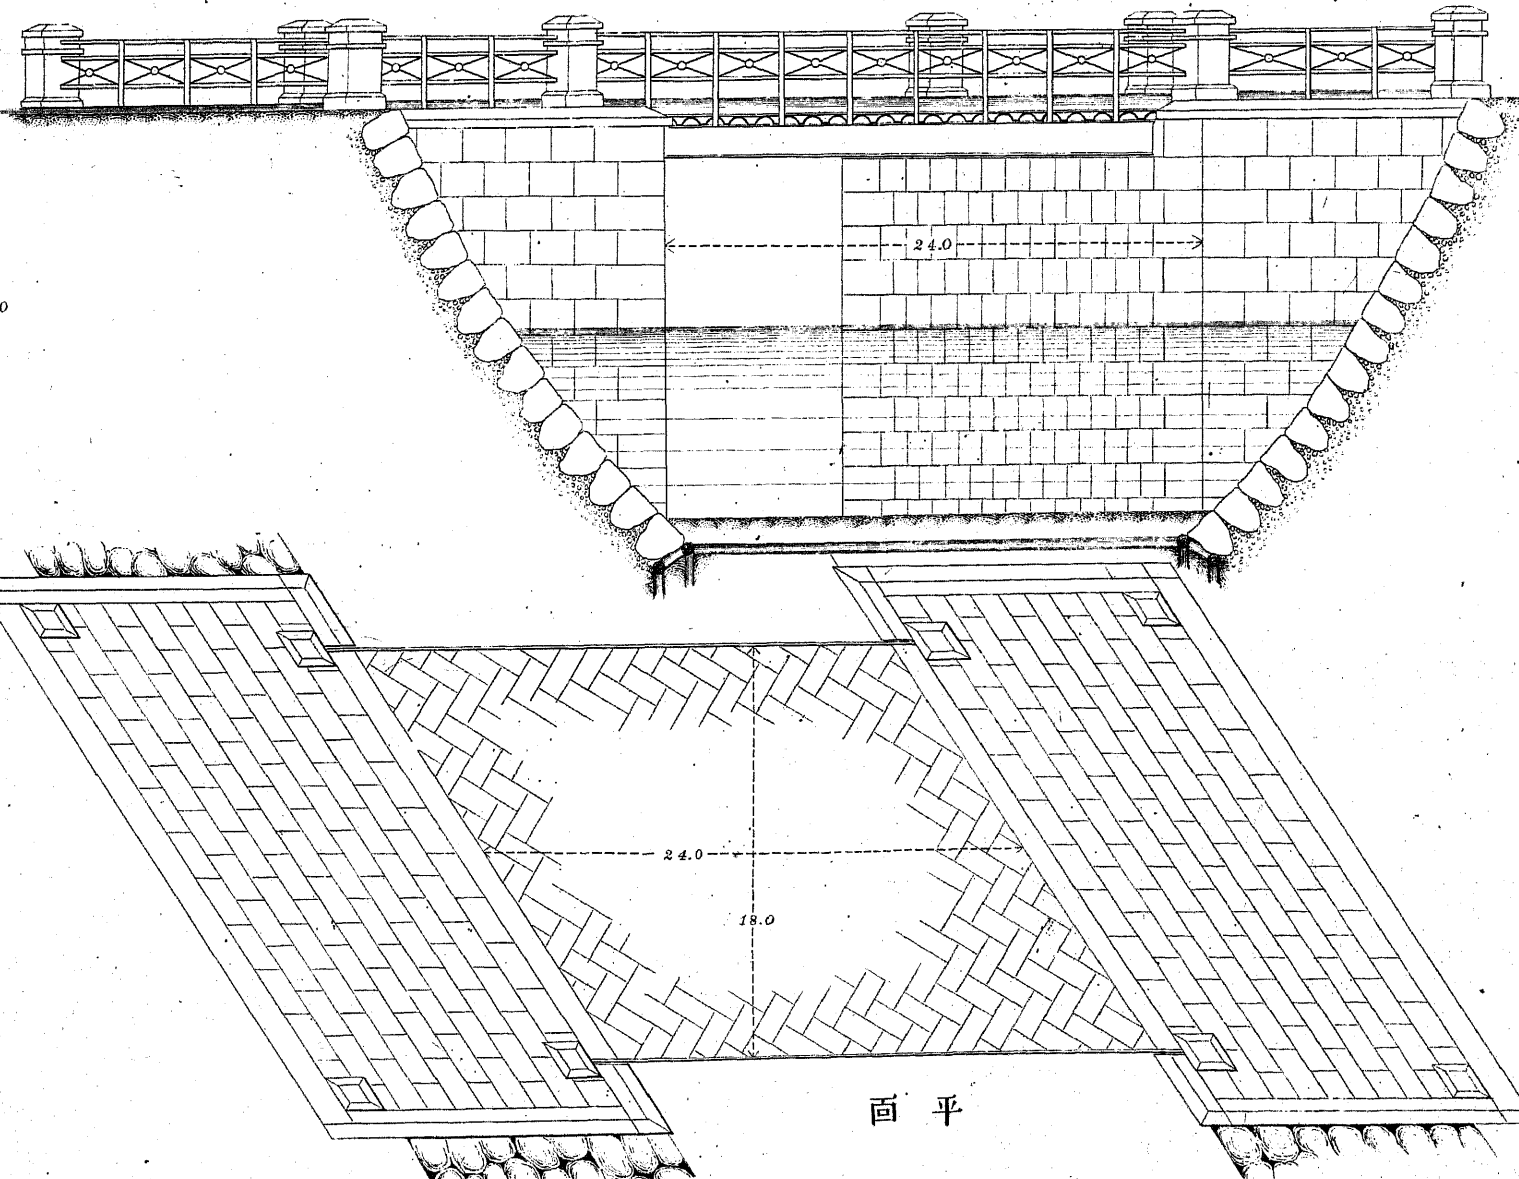


面平


一之分百尺施

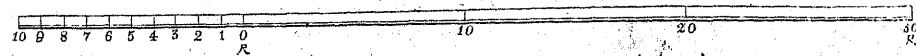


大津三保崎橋圖

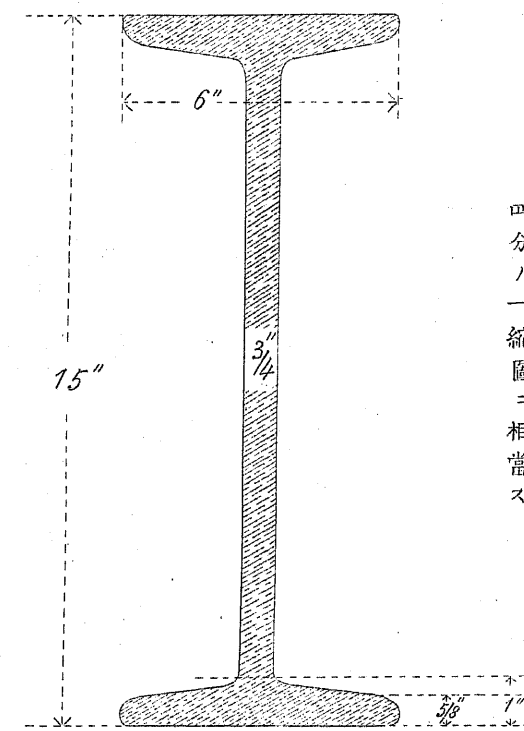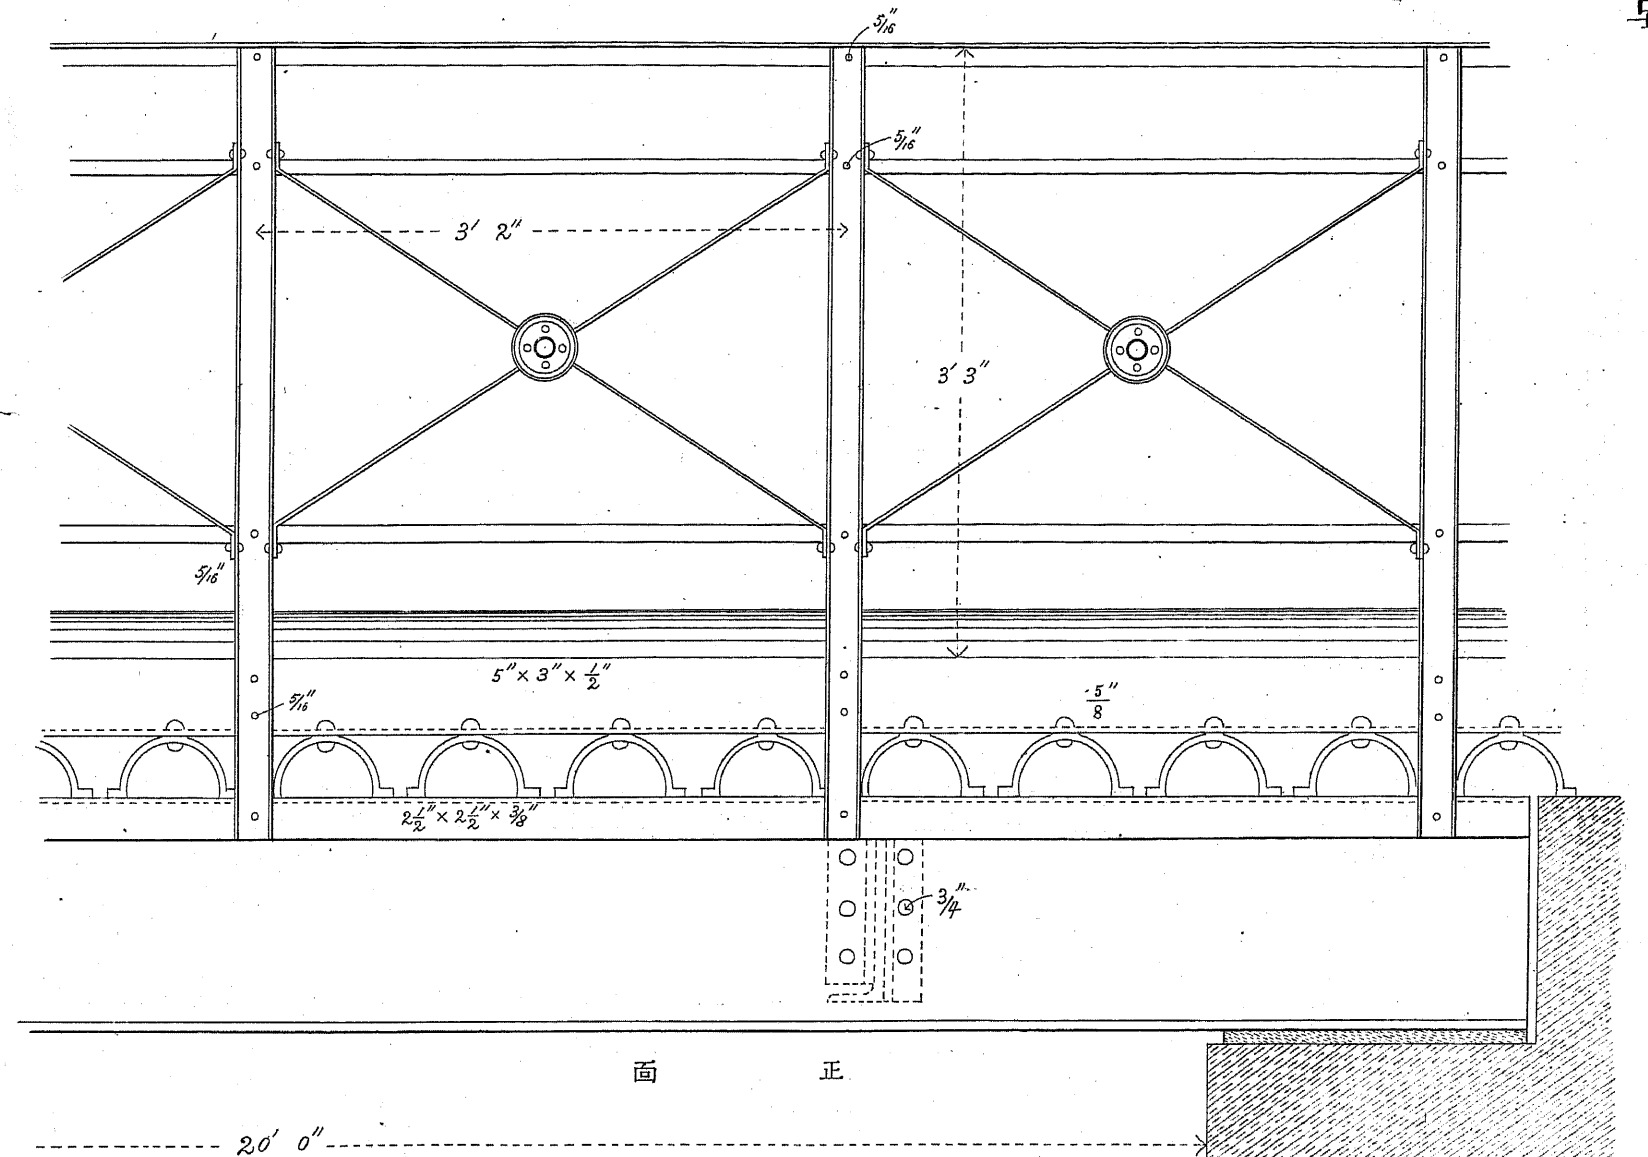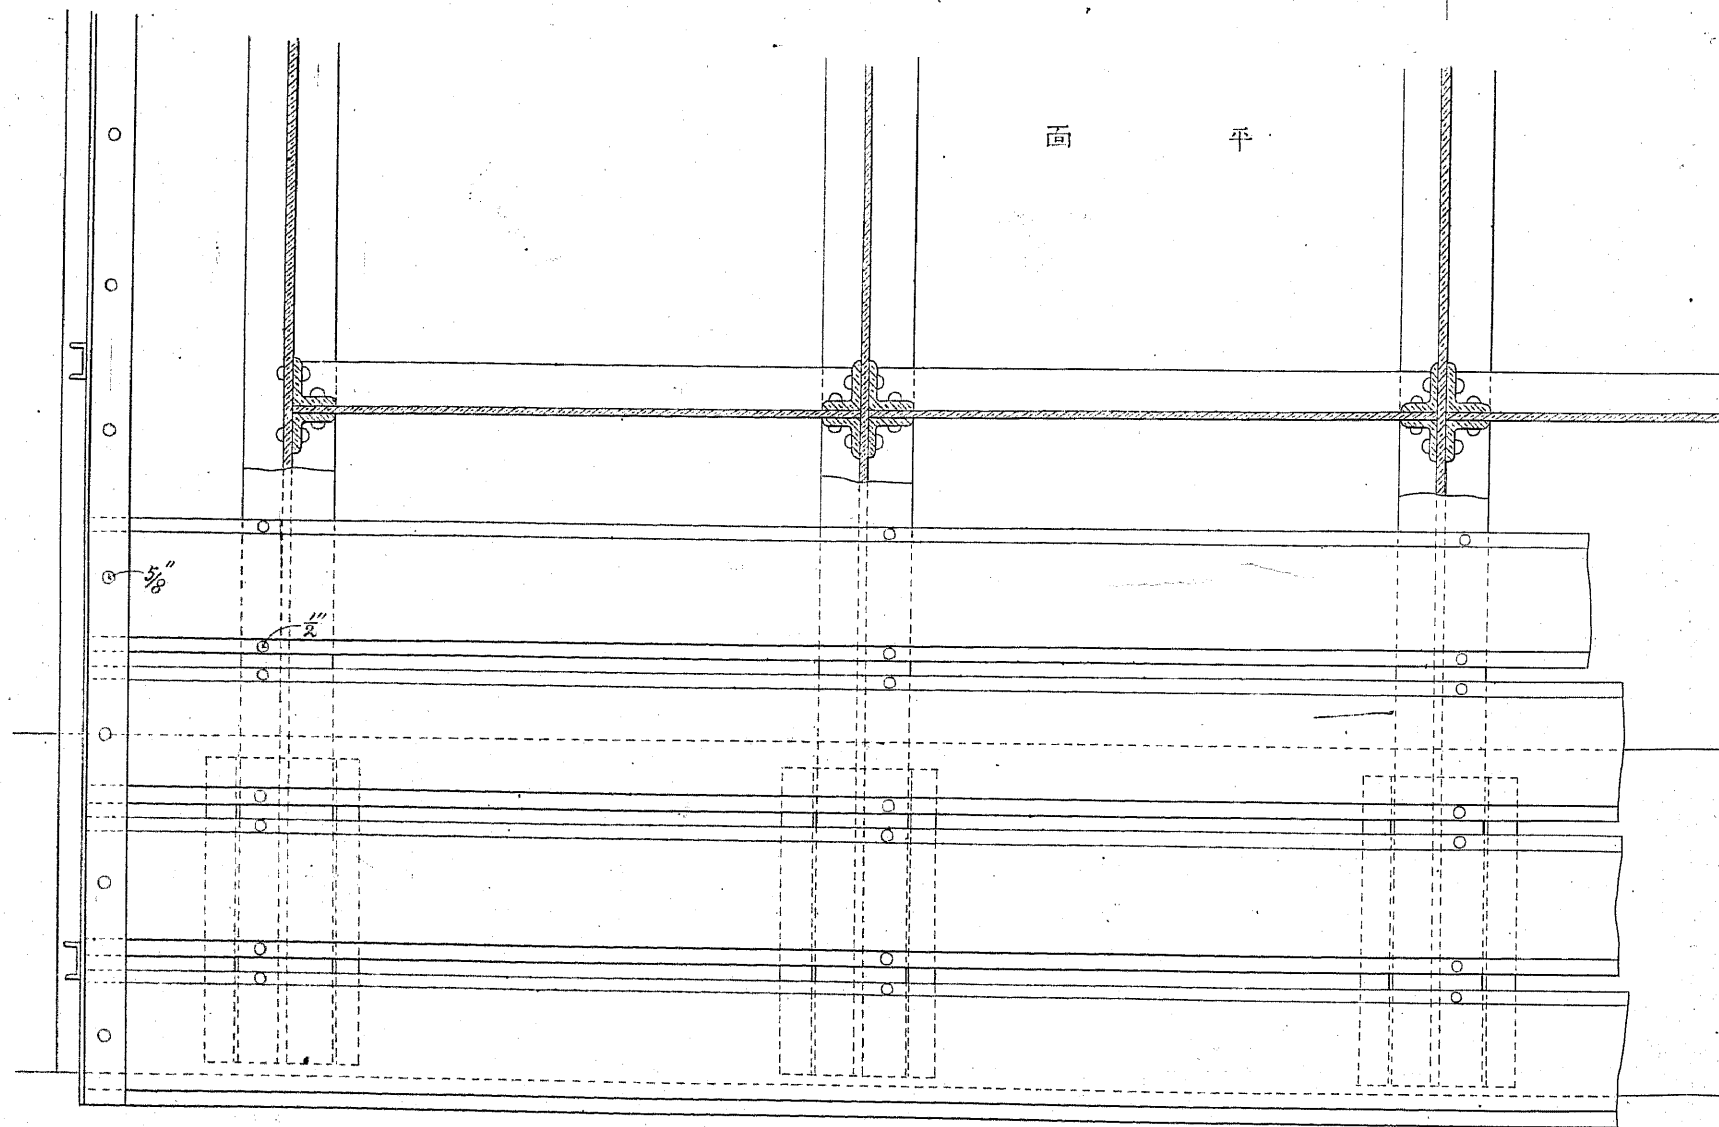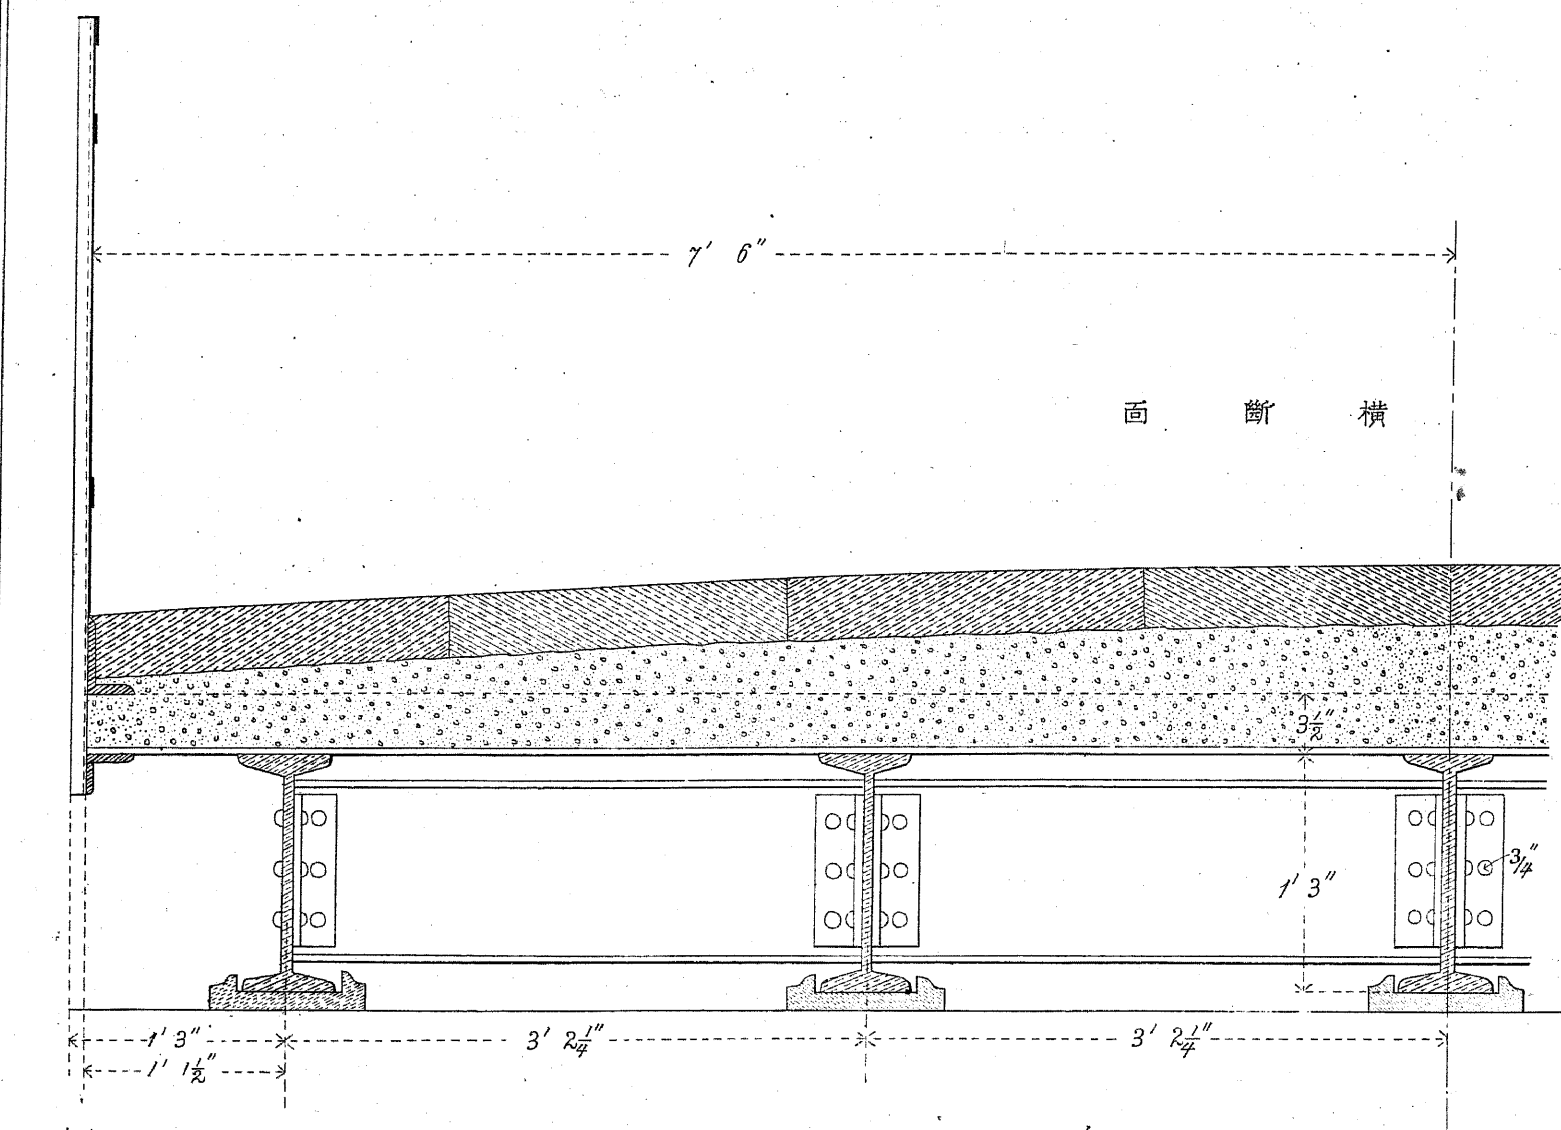

ガード及バックル
プレート横断形ハ現形
四分一縮圖ニ相當ス

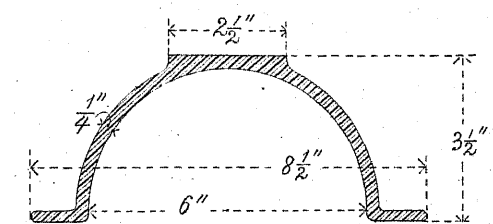


スナト吹一ツ時一即毫分二十尺縮

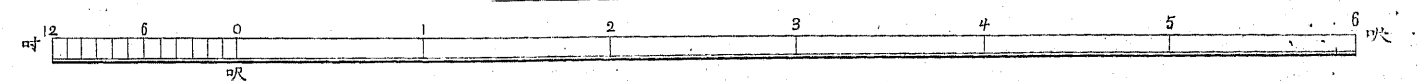


橋梁之圖

鹿閑橋

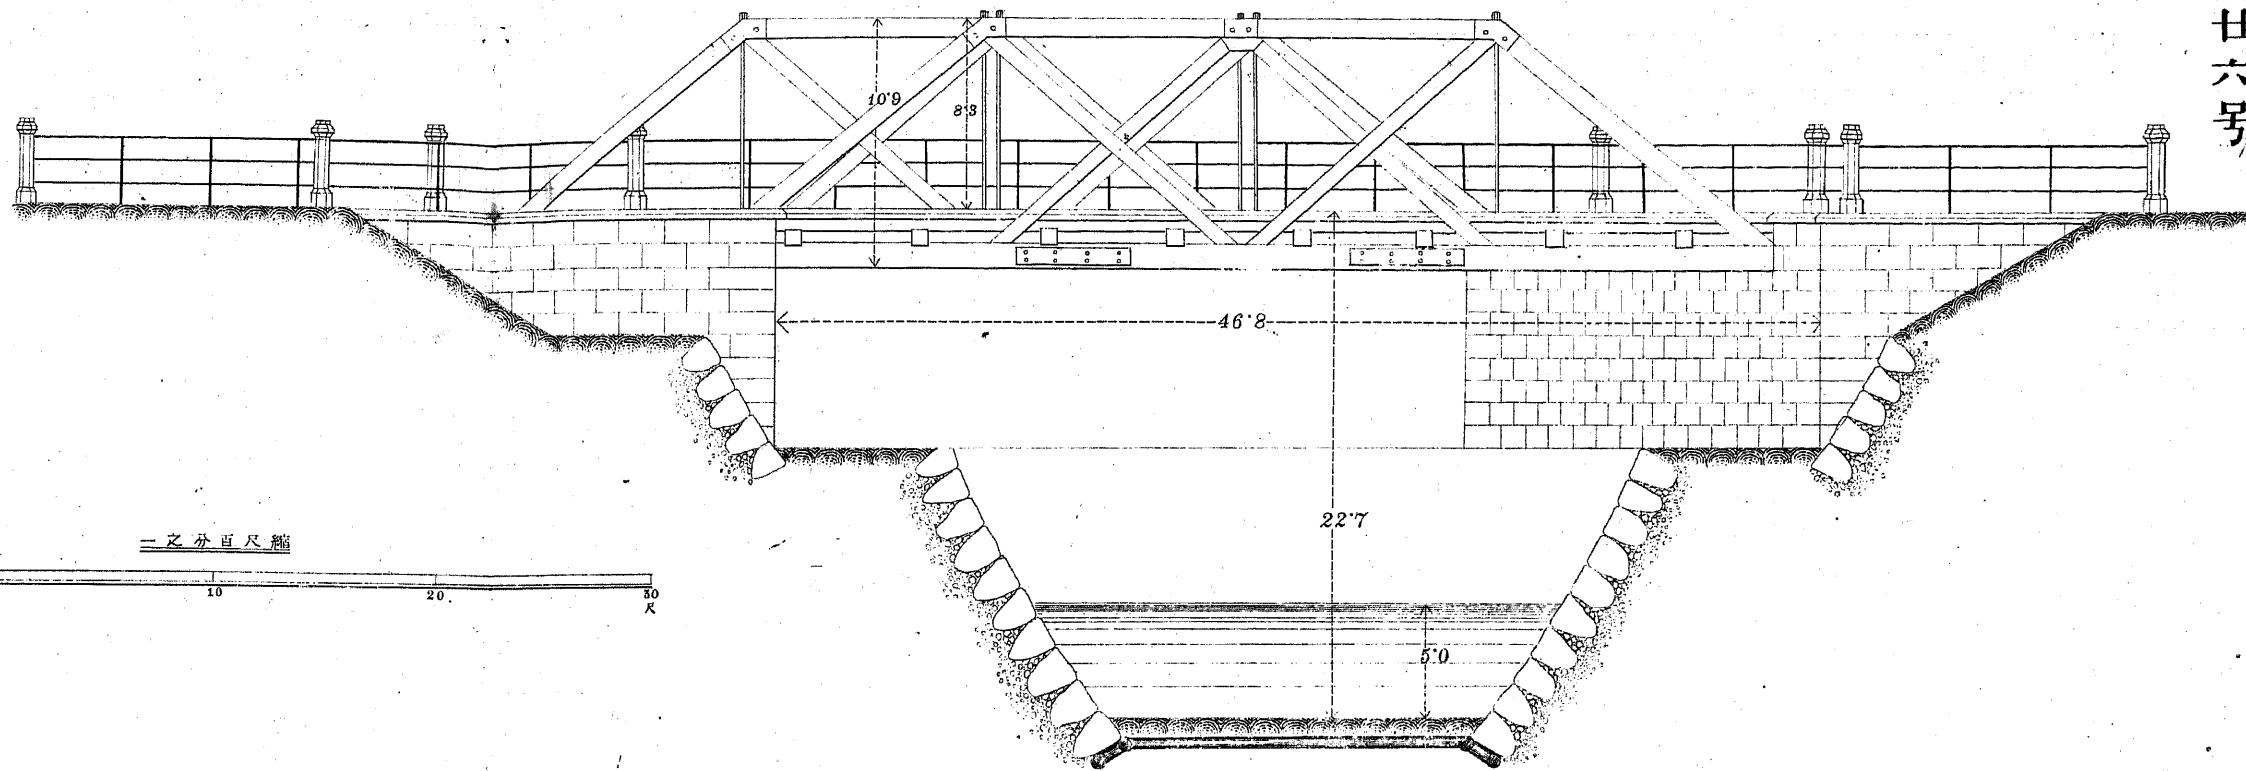


面側


藤尾橋

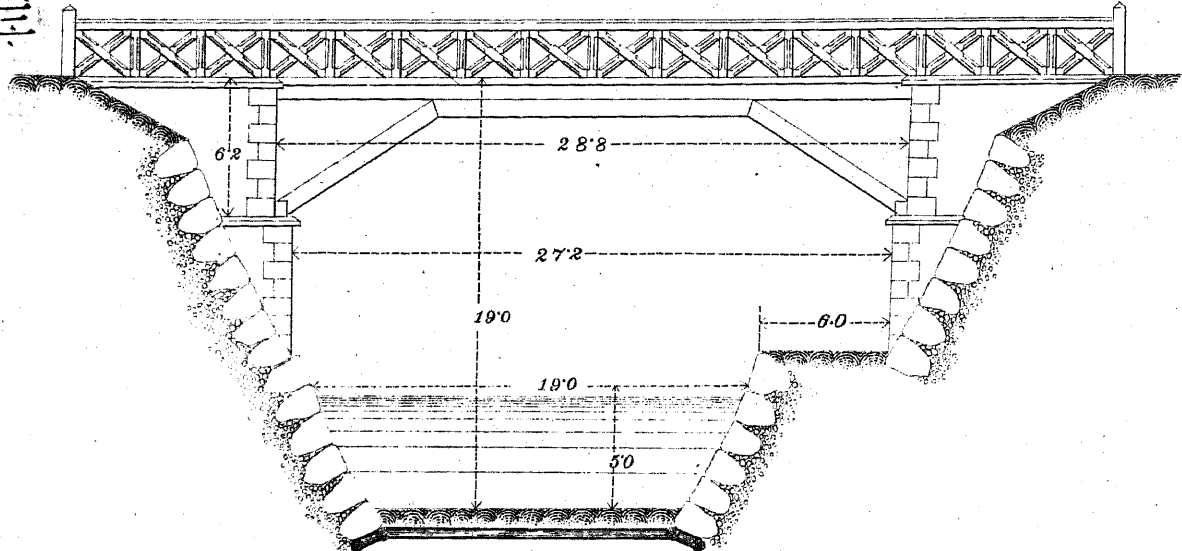



面側

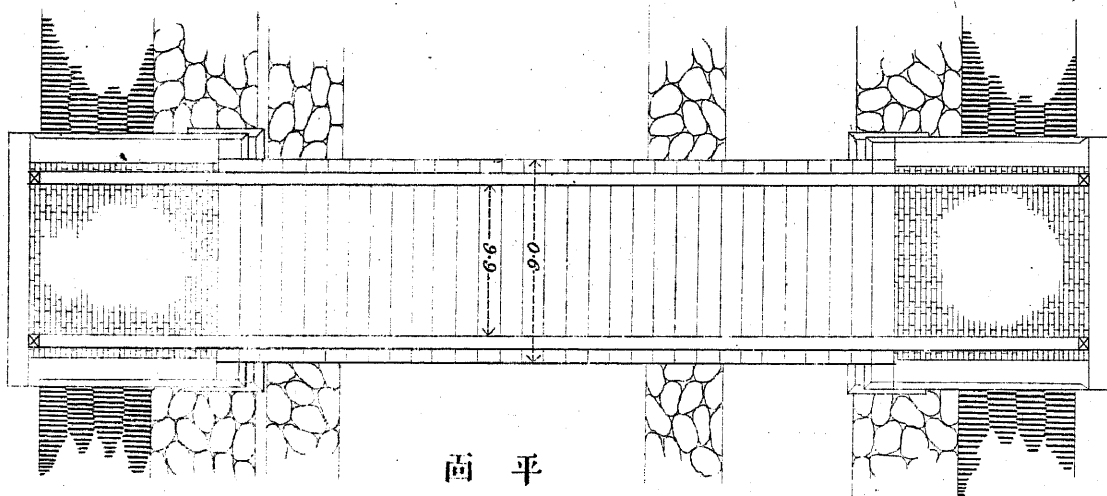

面平

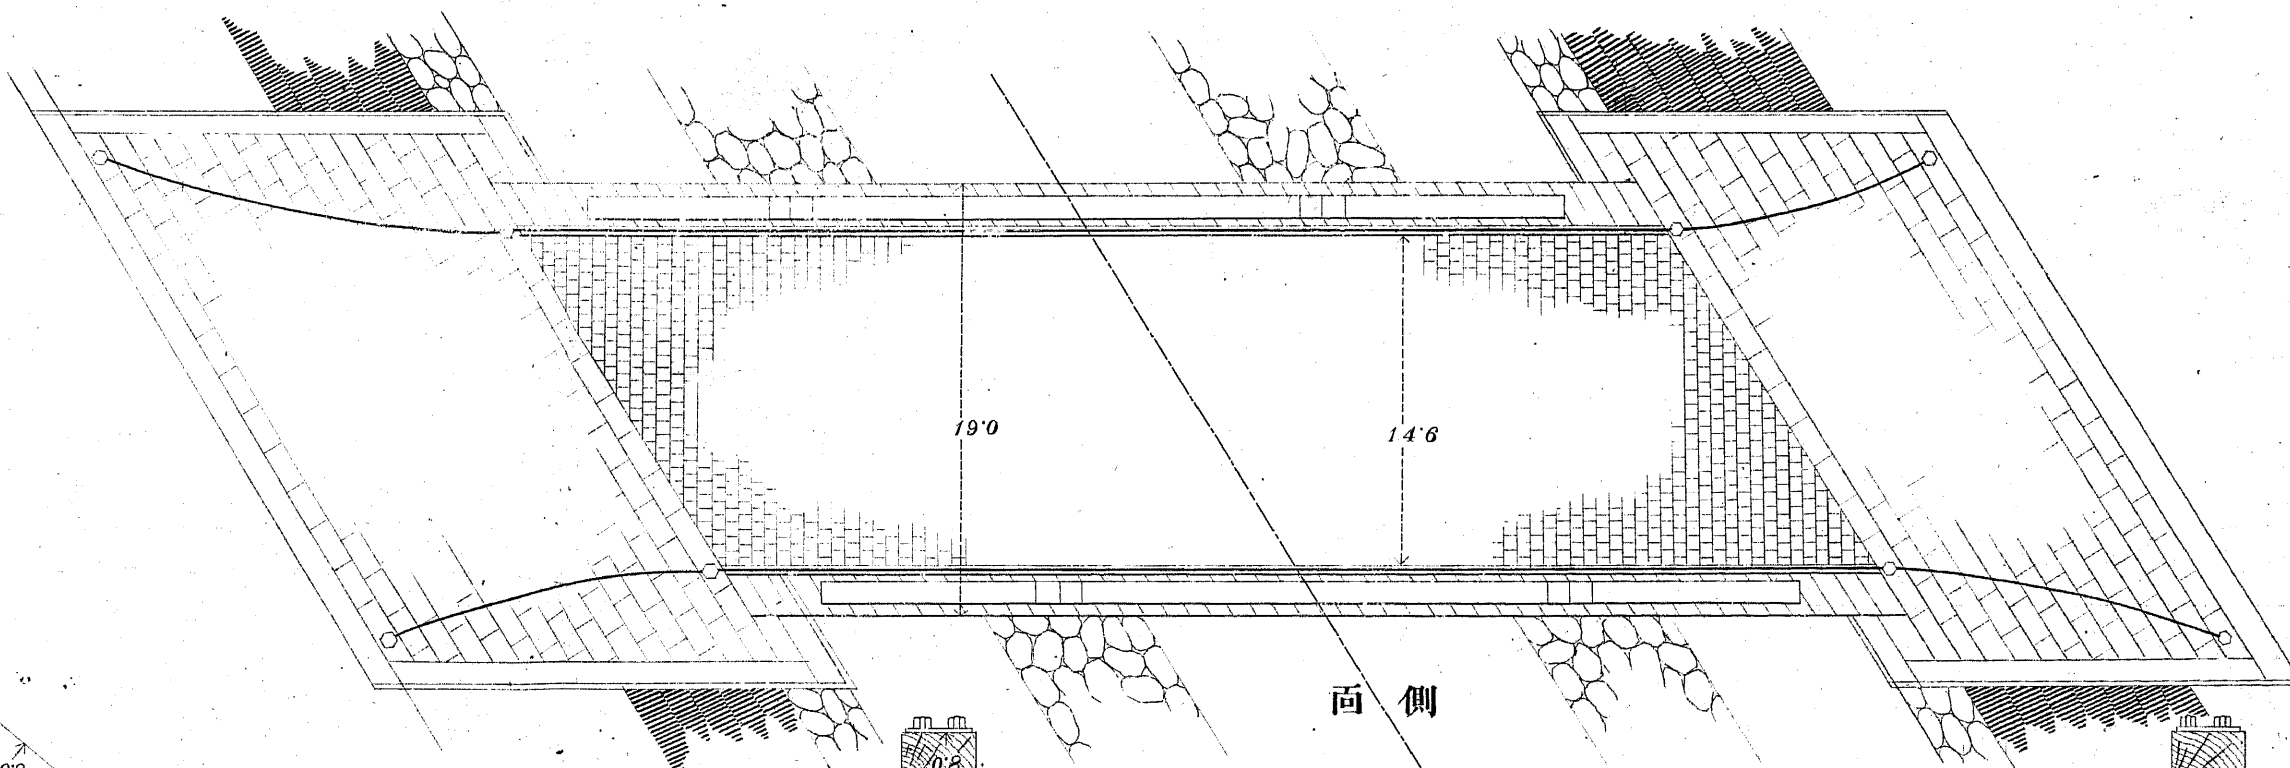







面側

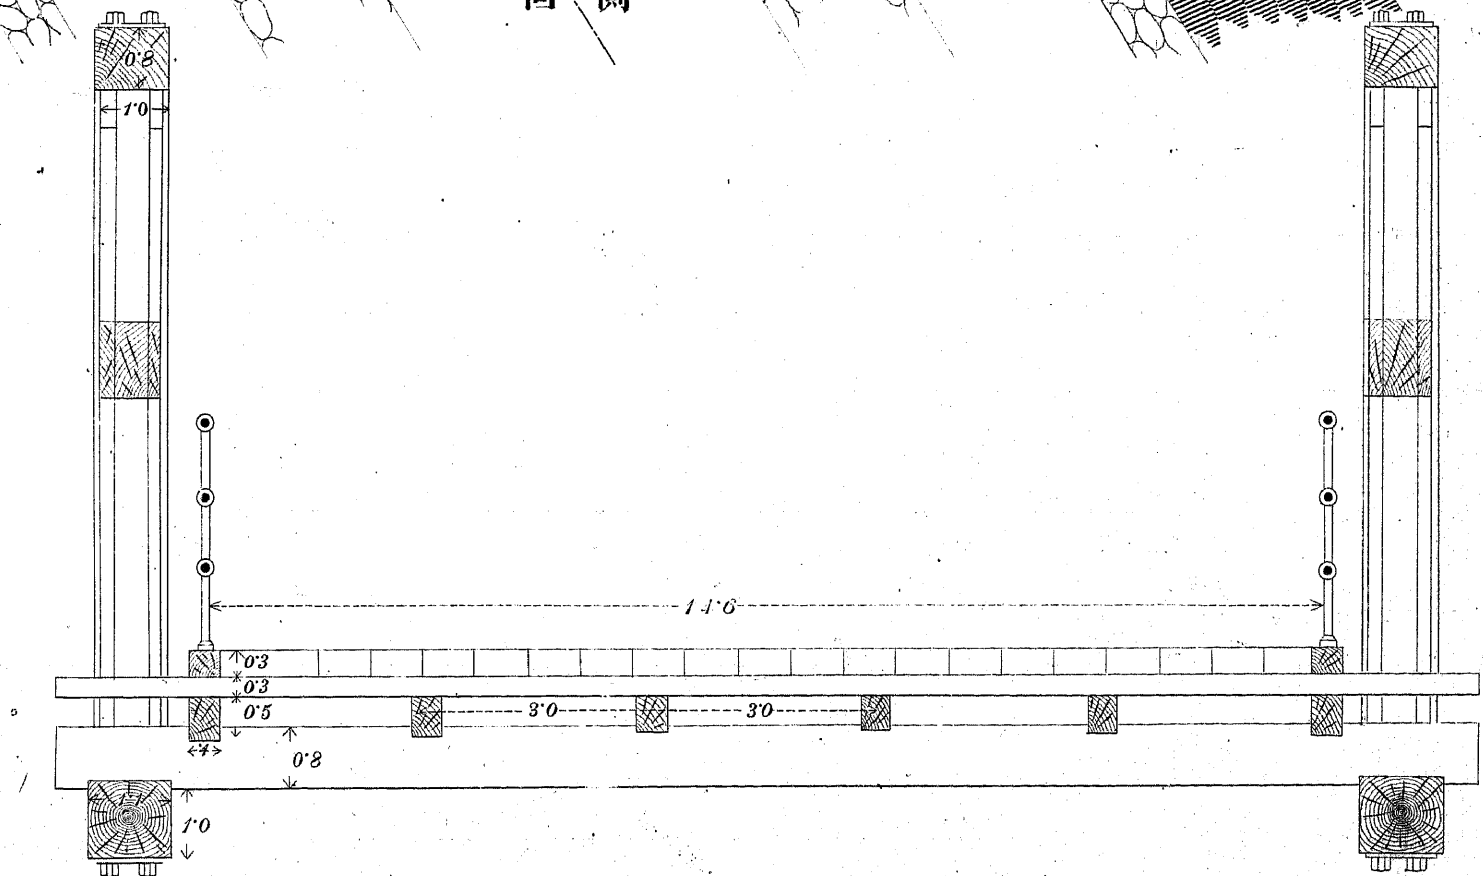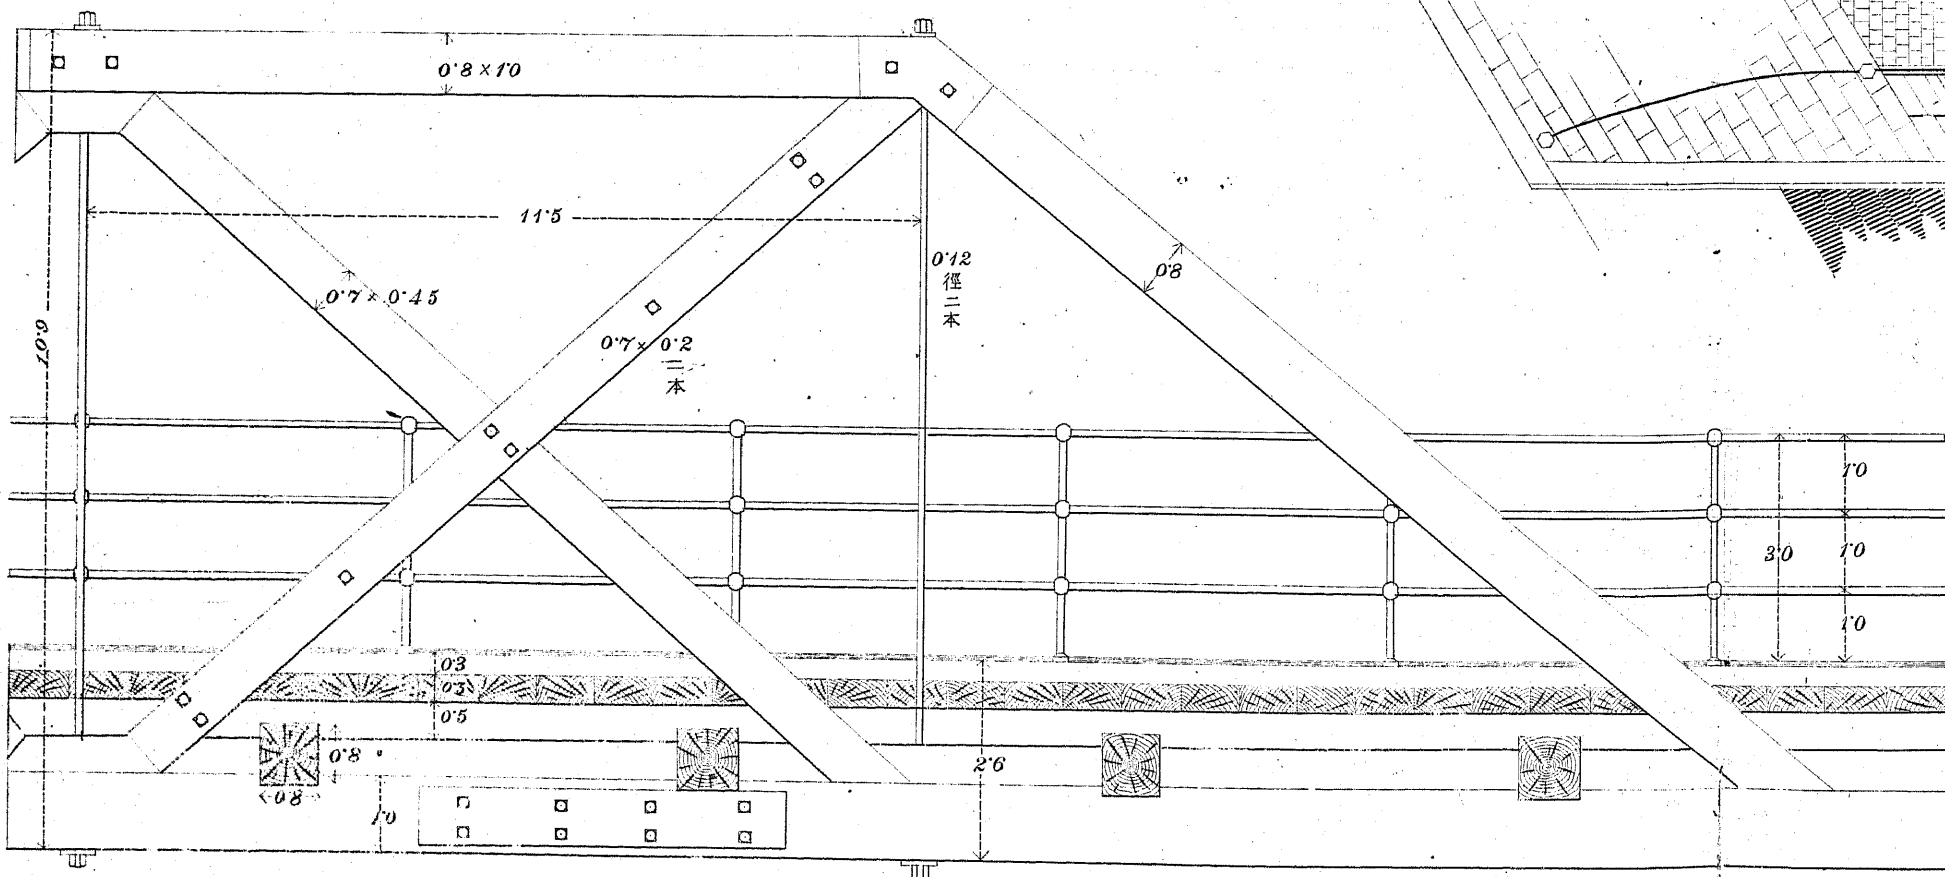


橋梁之圖

川端橋



其四

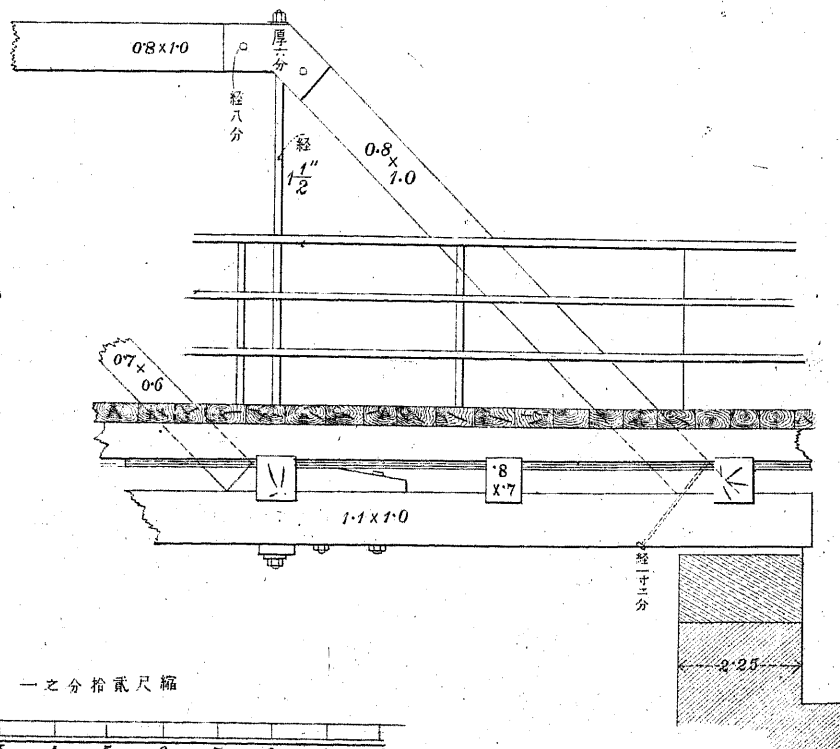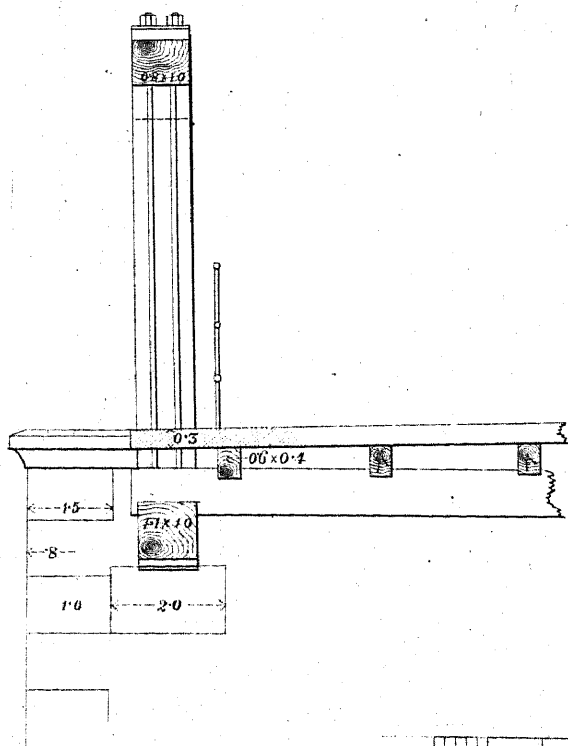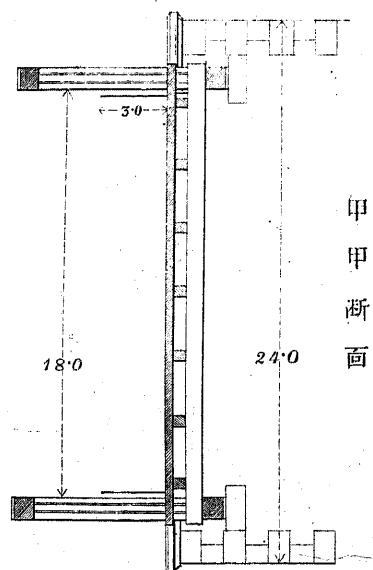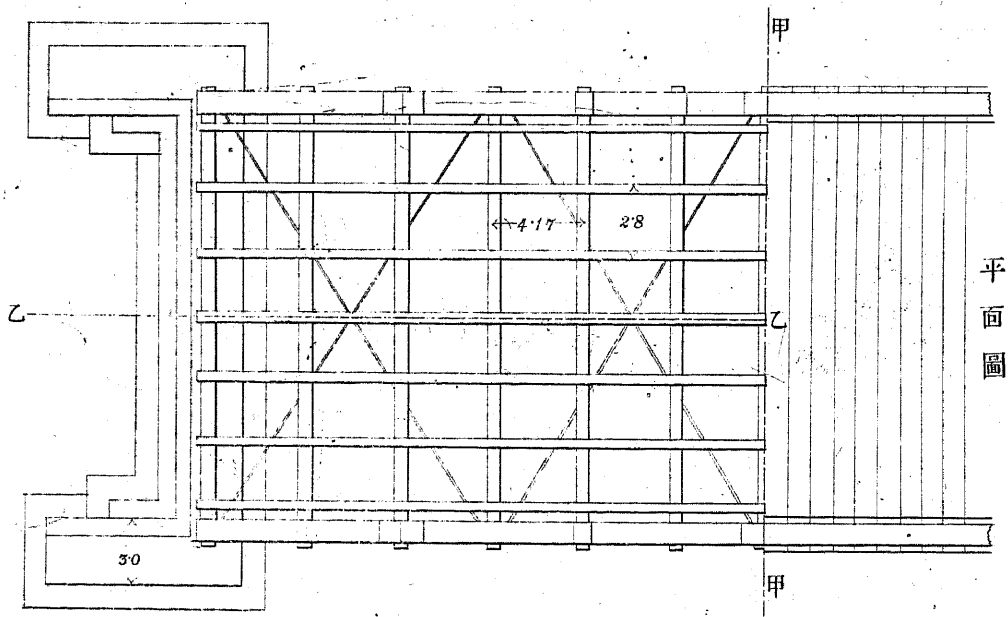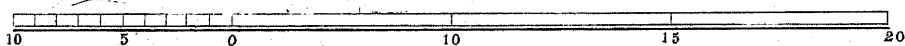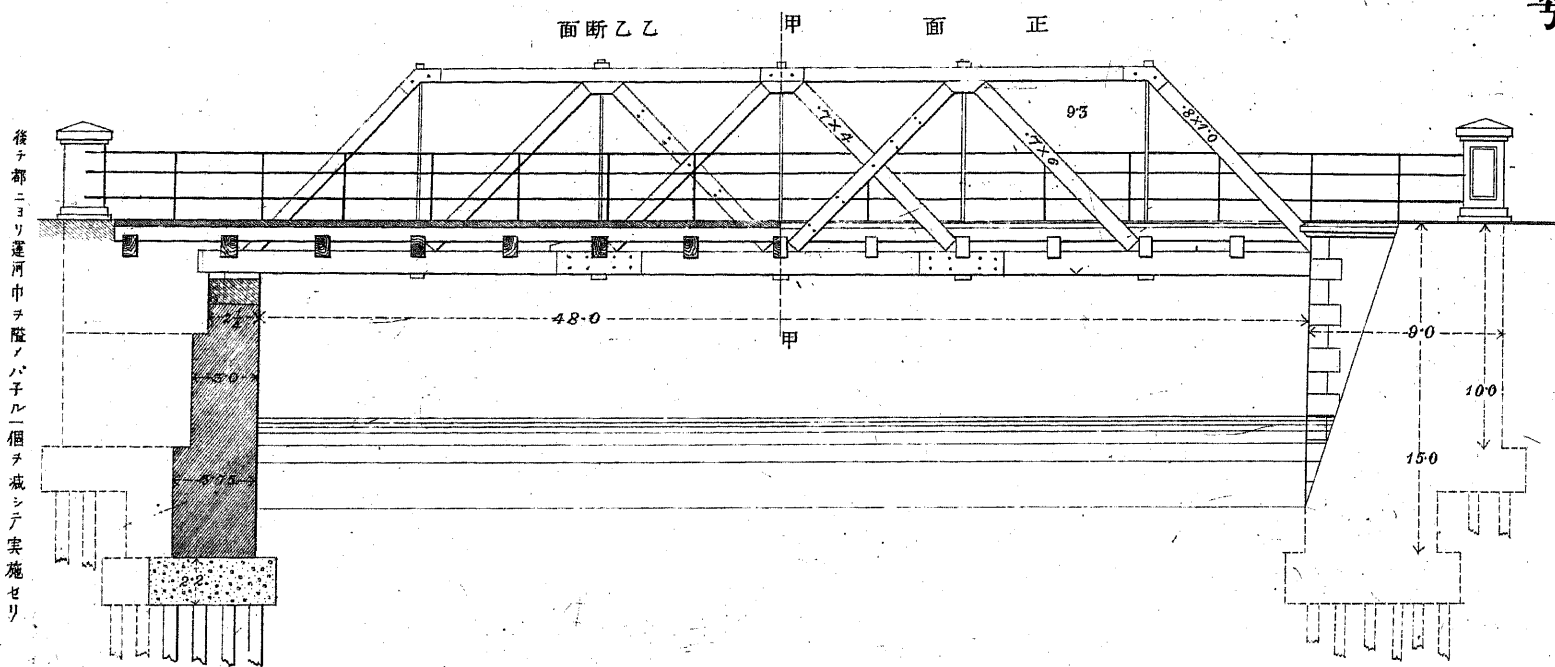




一之分拾貳尺縮

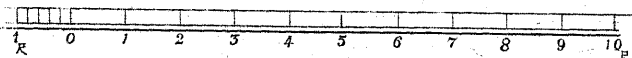



水力電氣場之圖

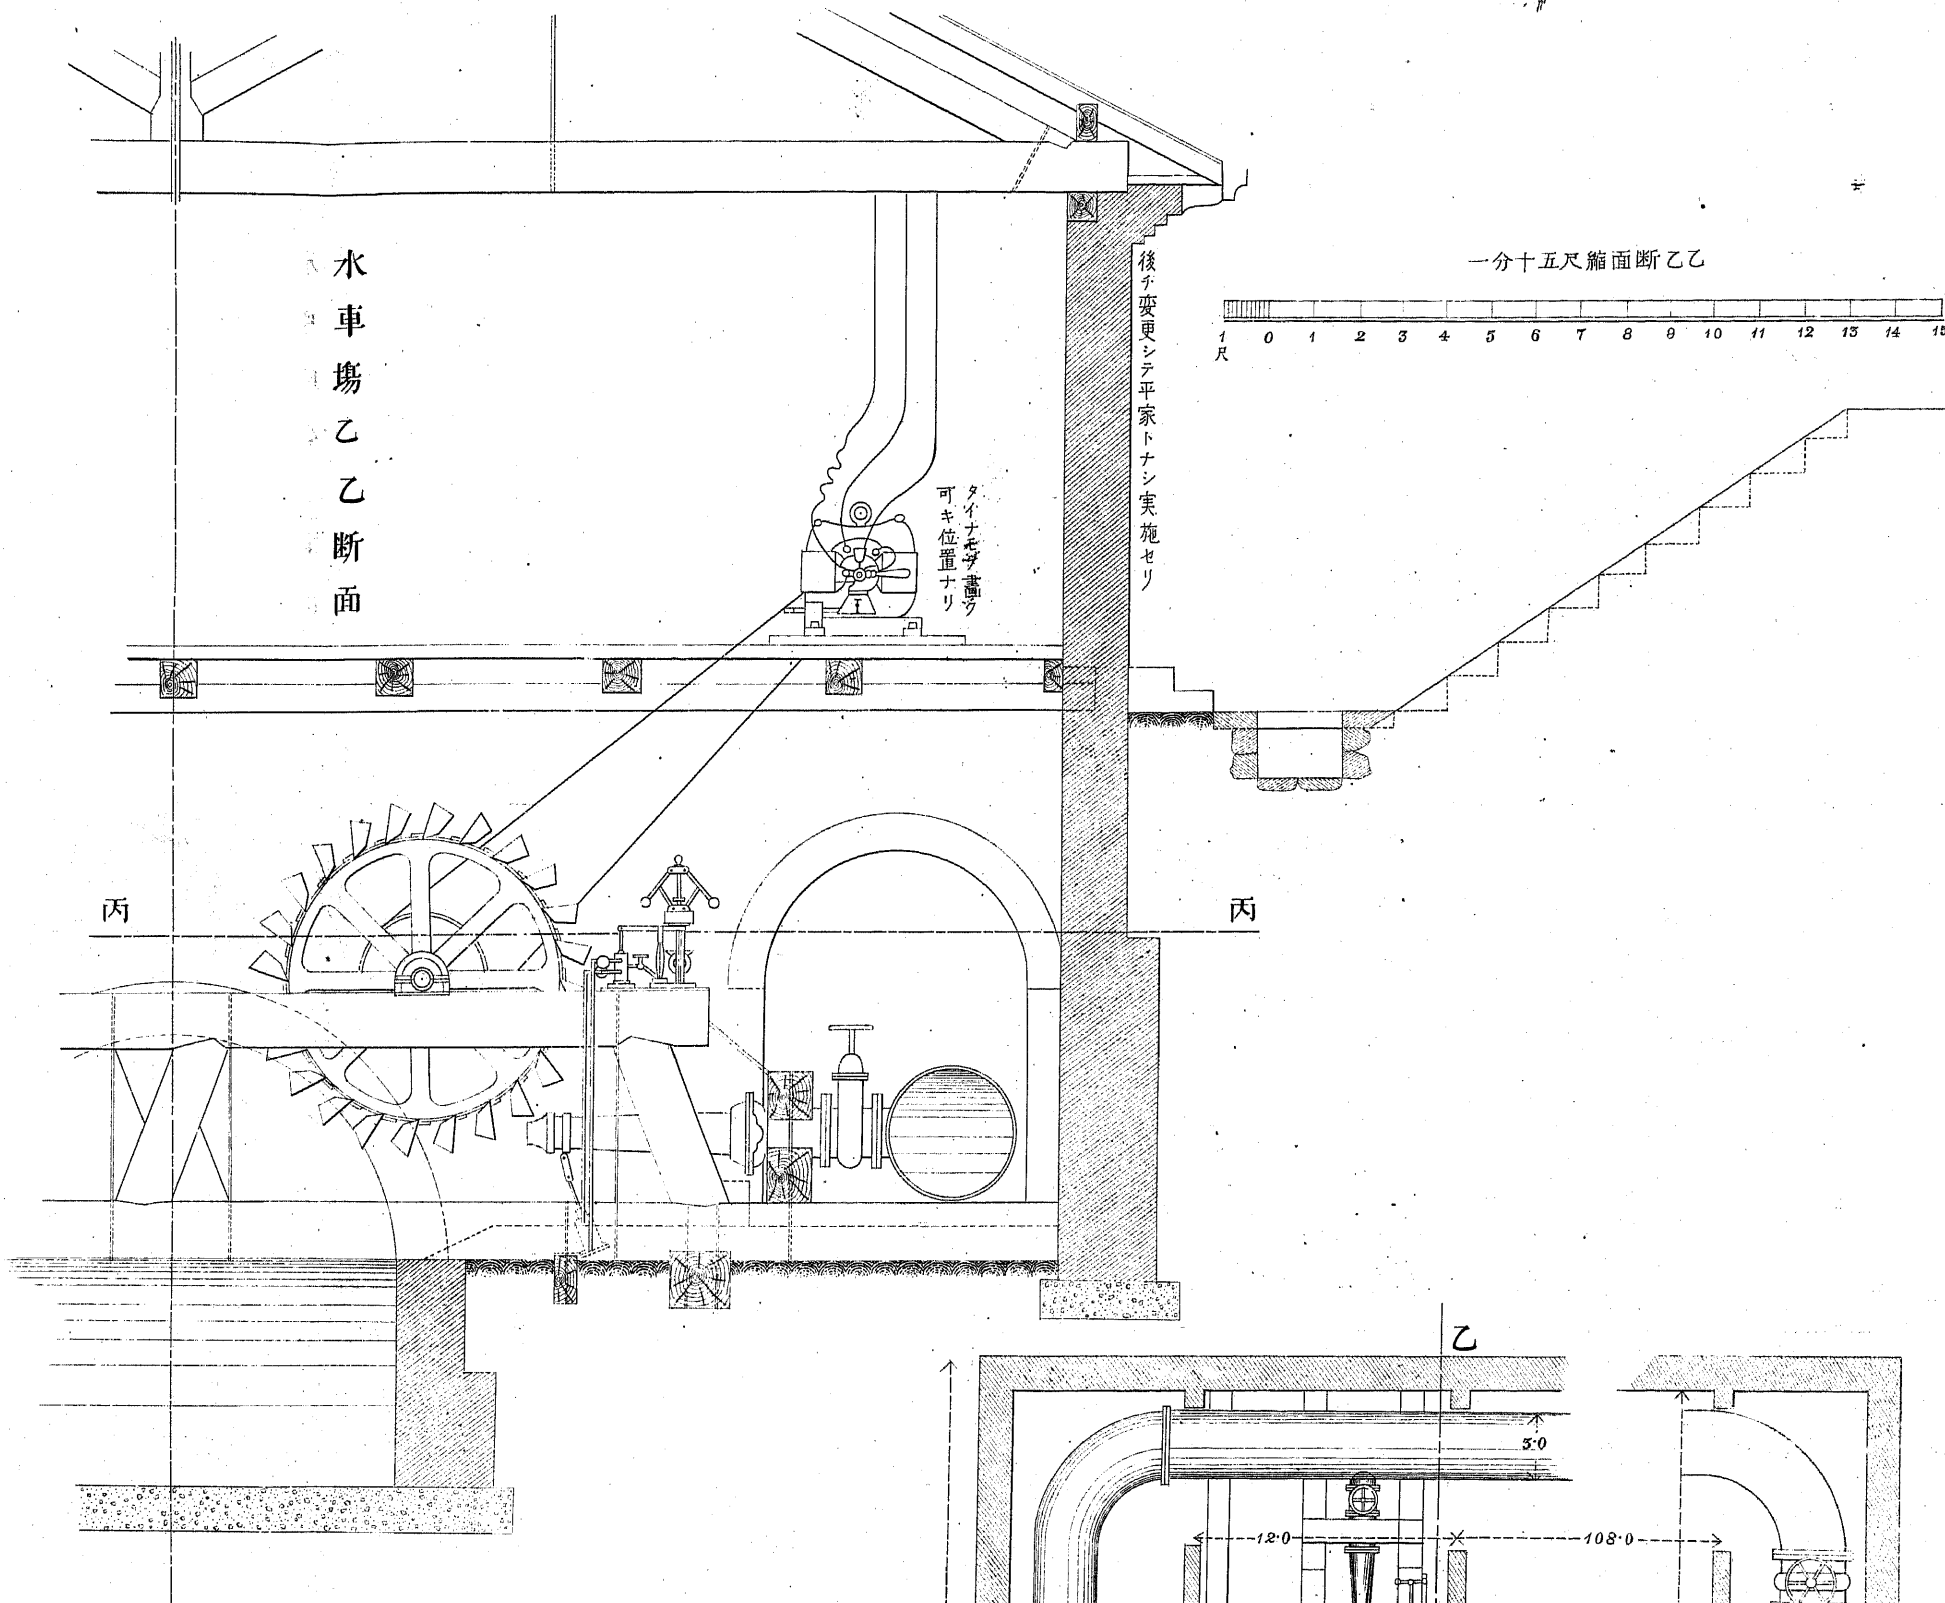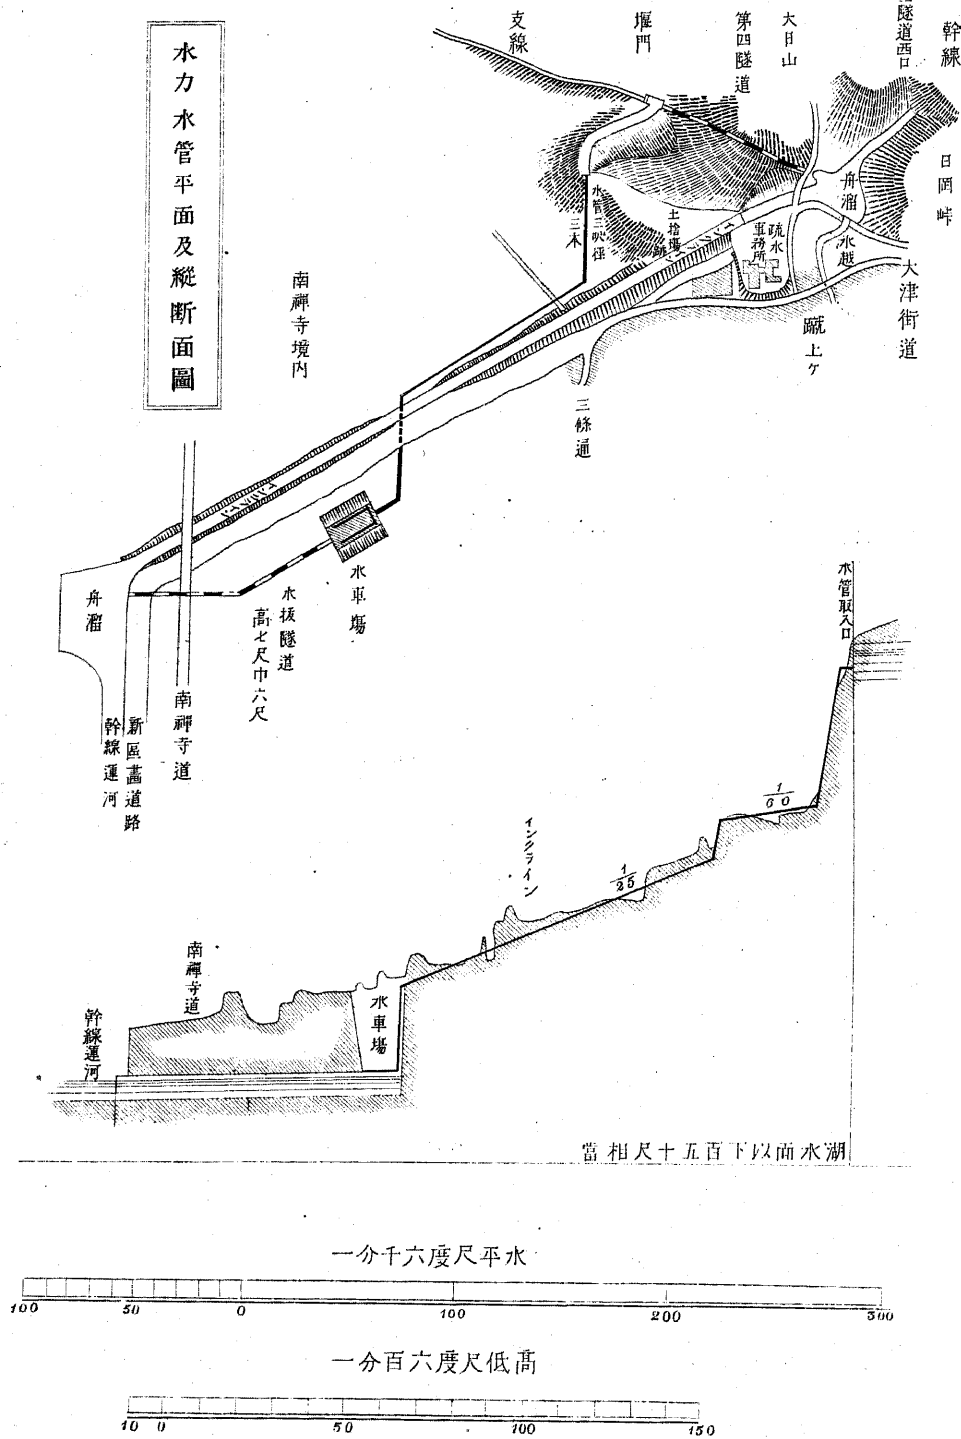

水管取入口之圖

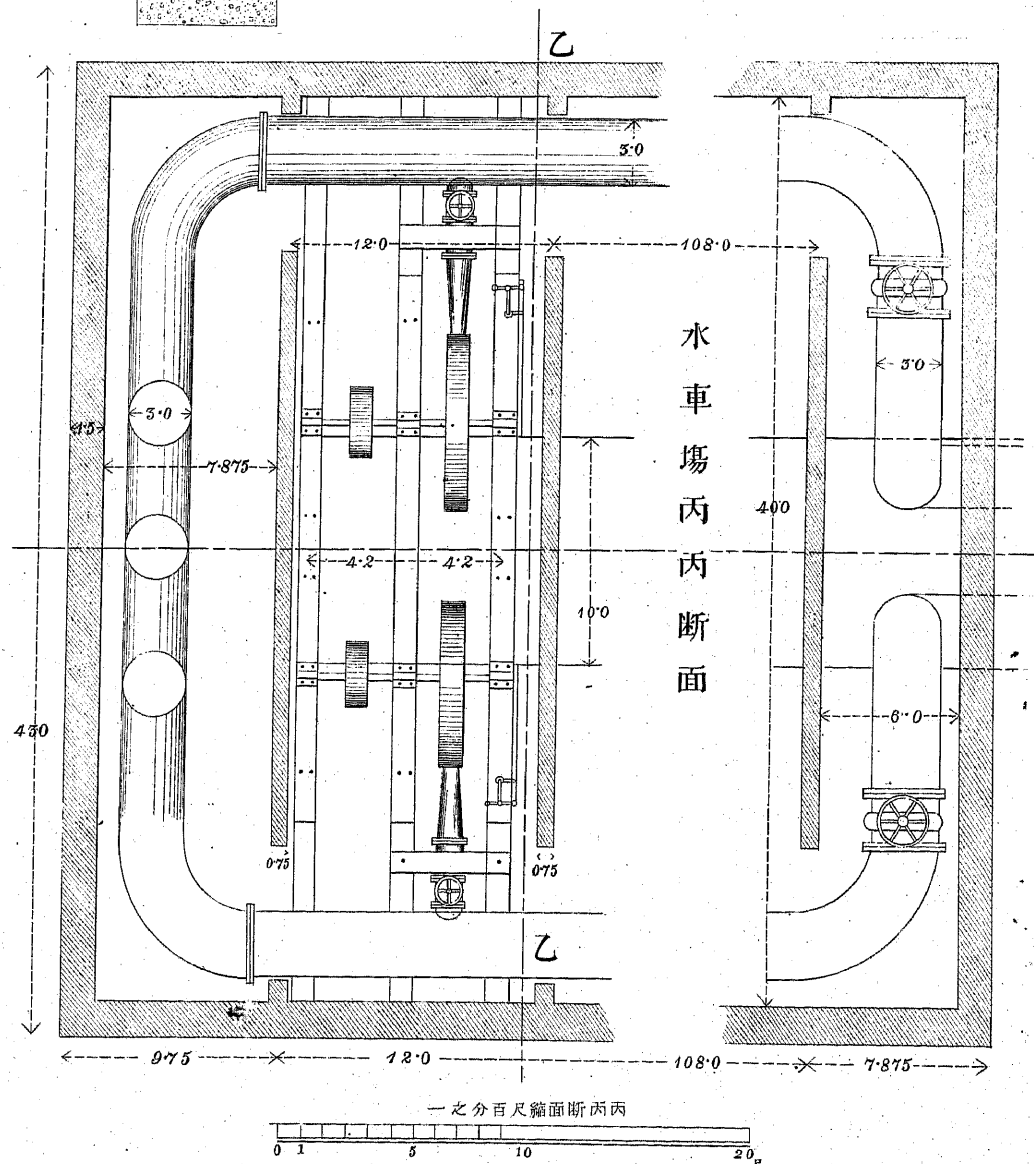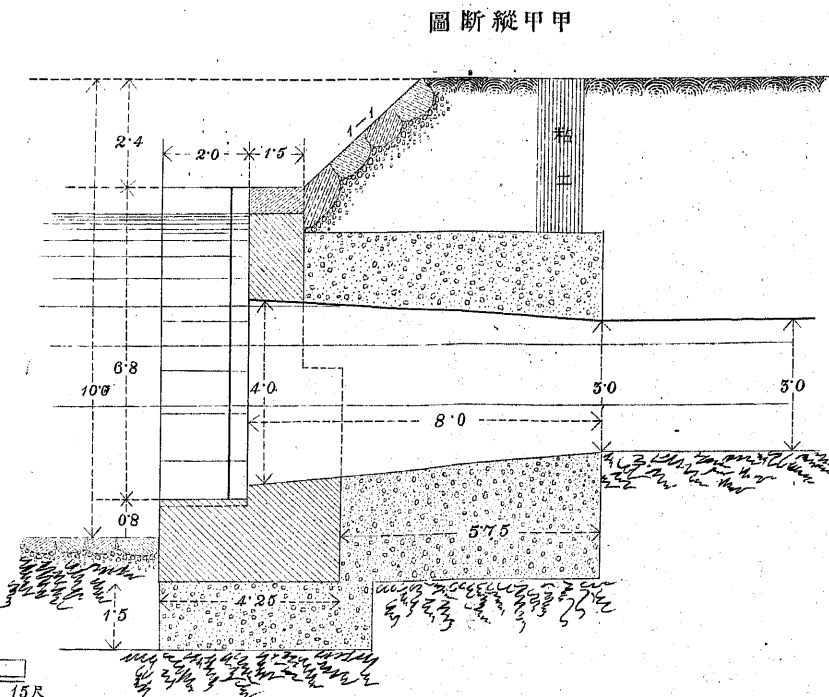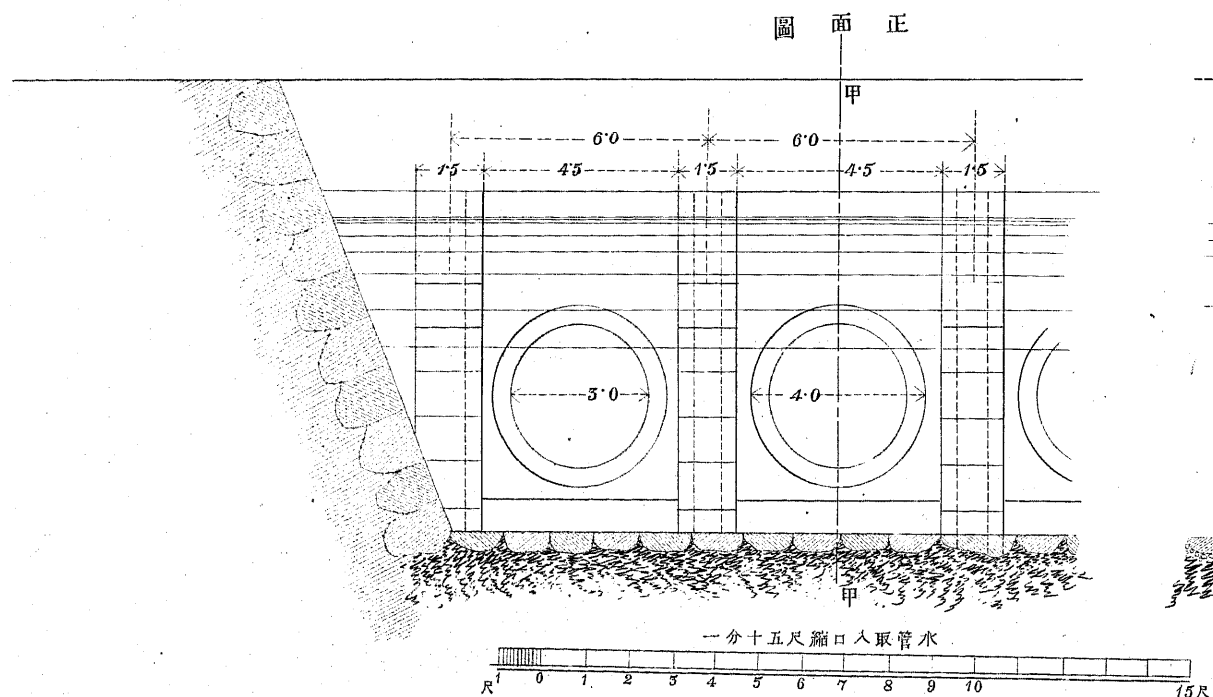

大津飲料水源圖

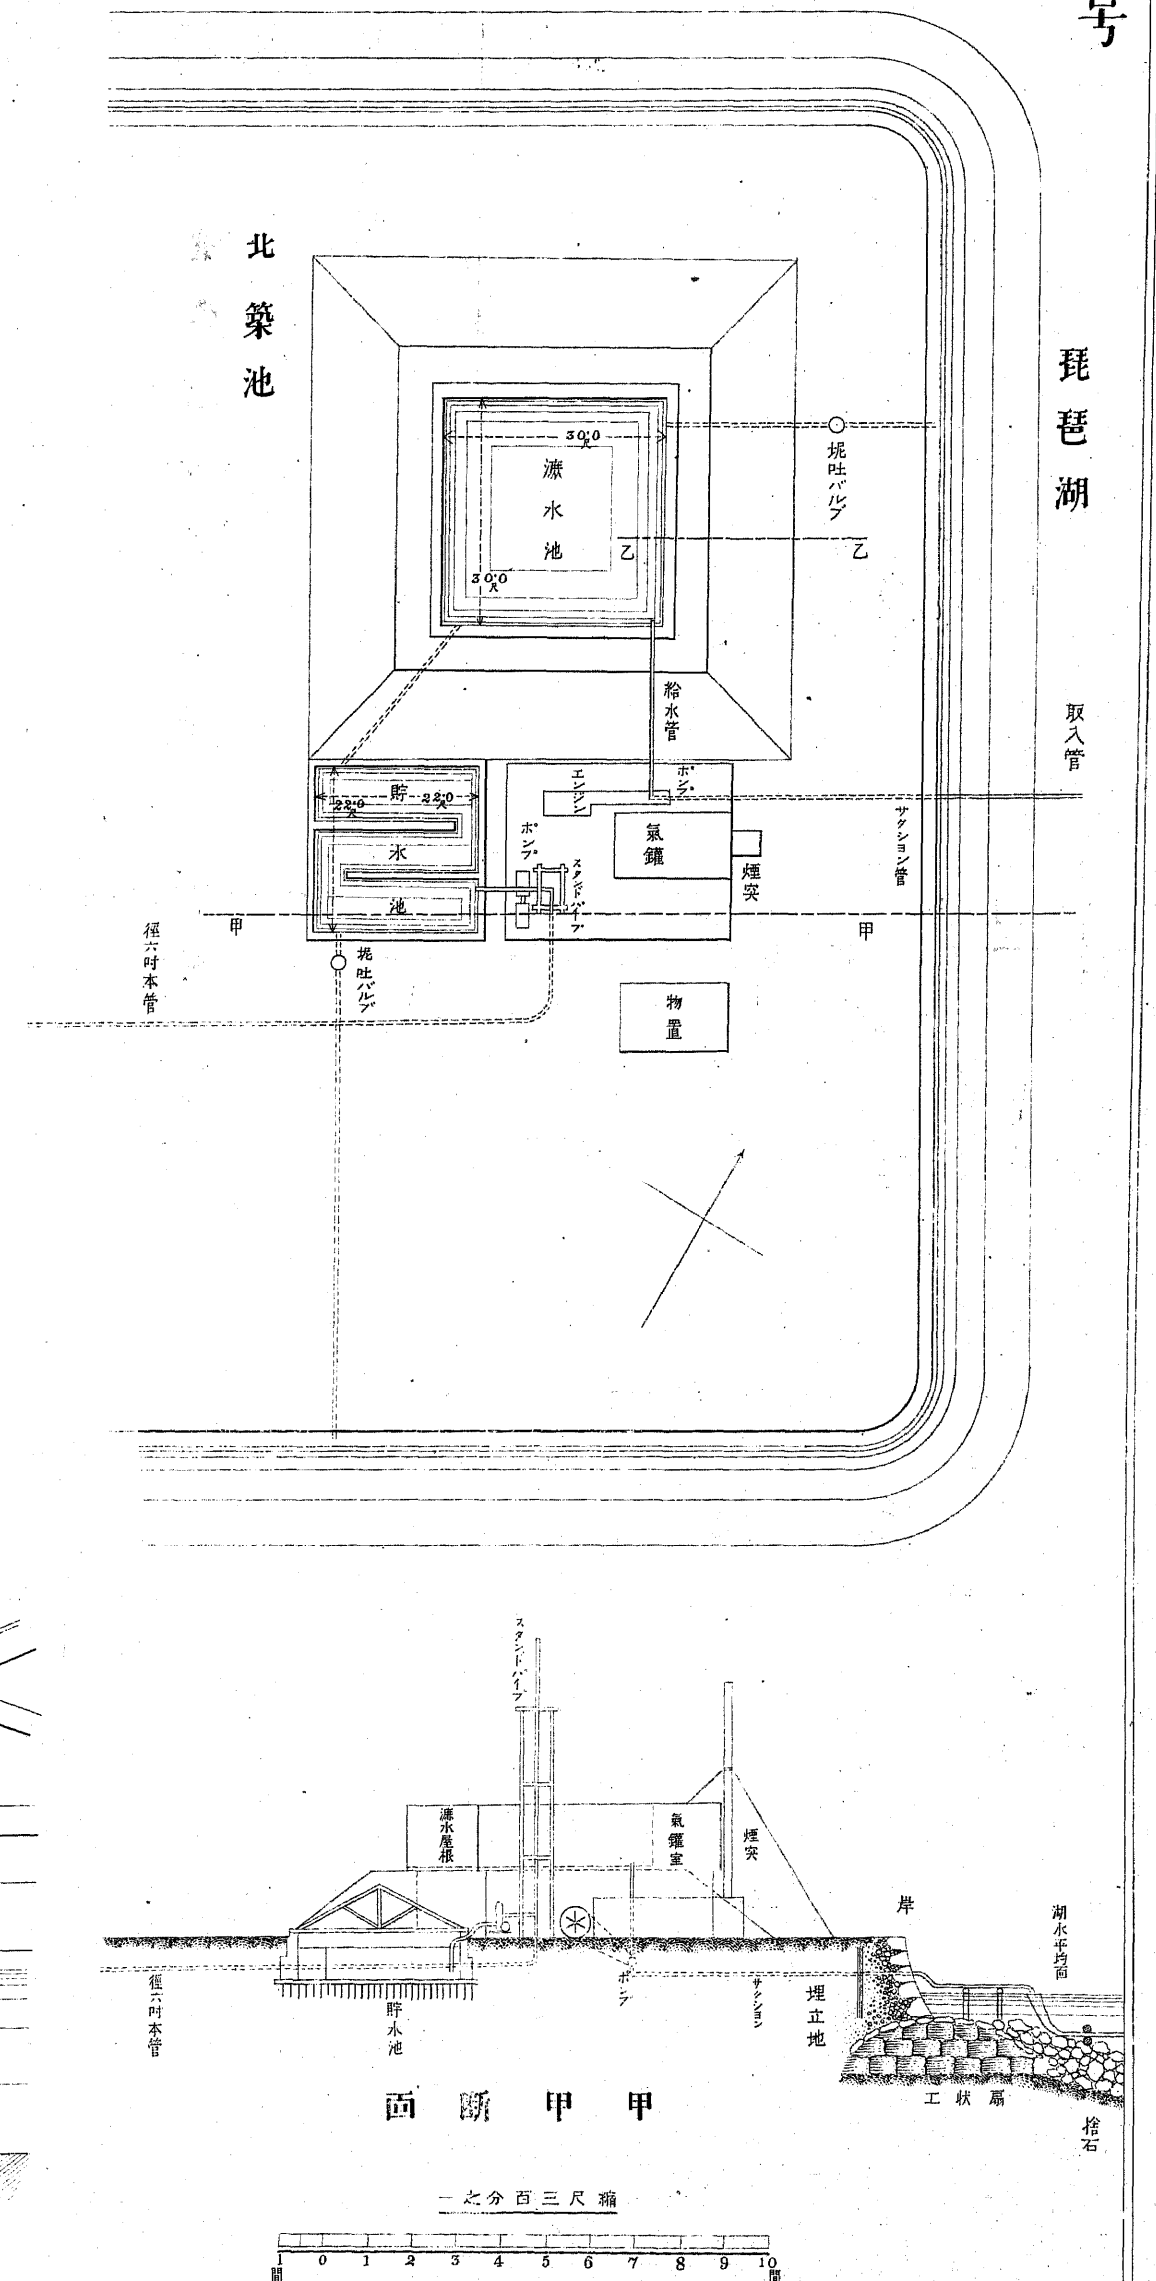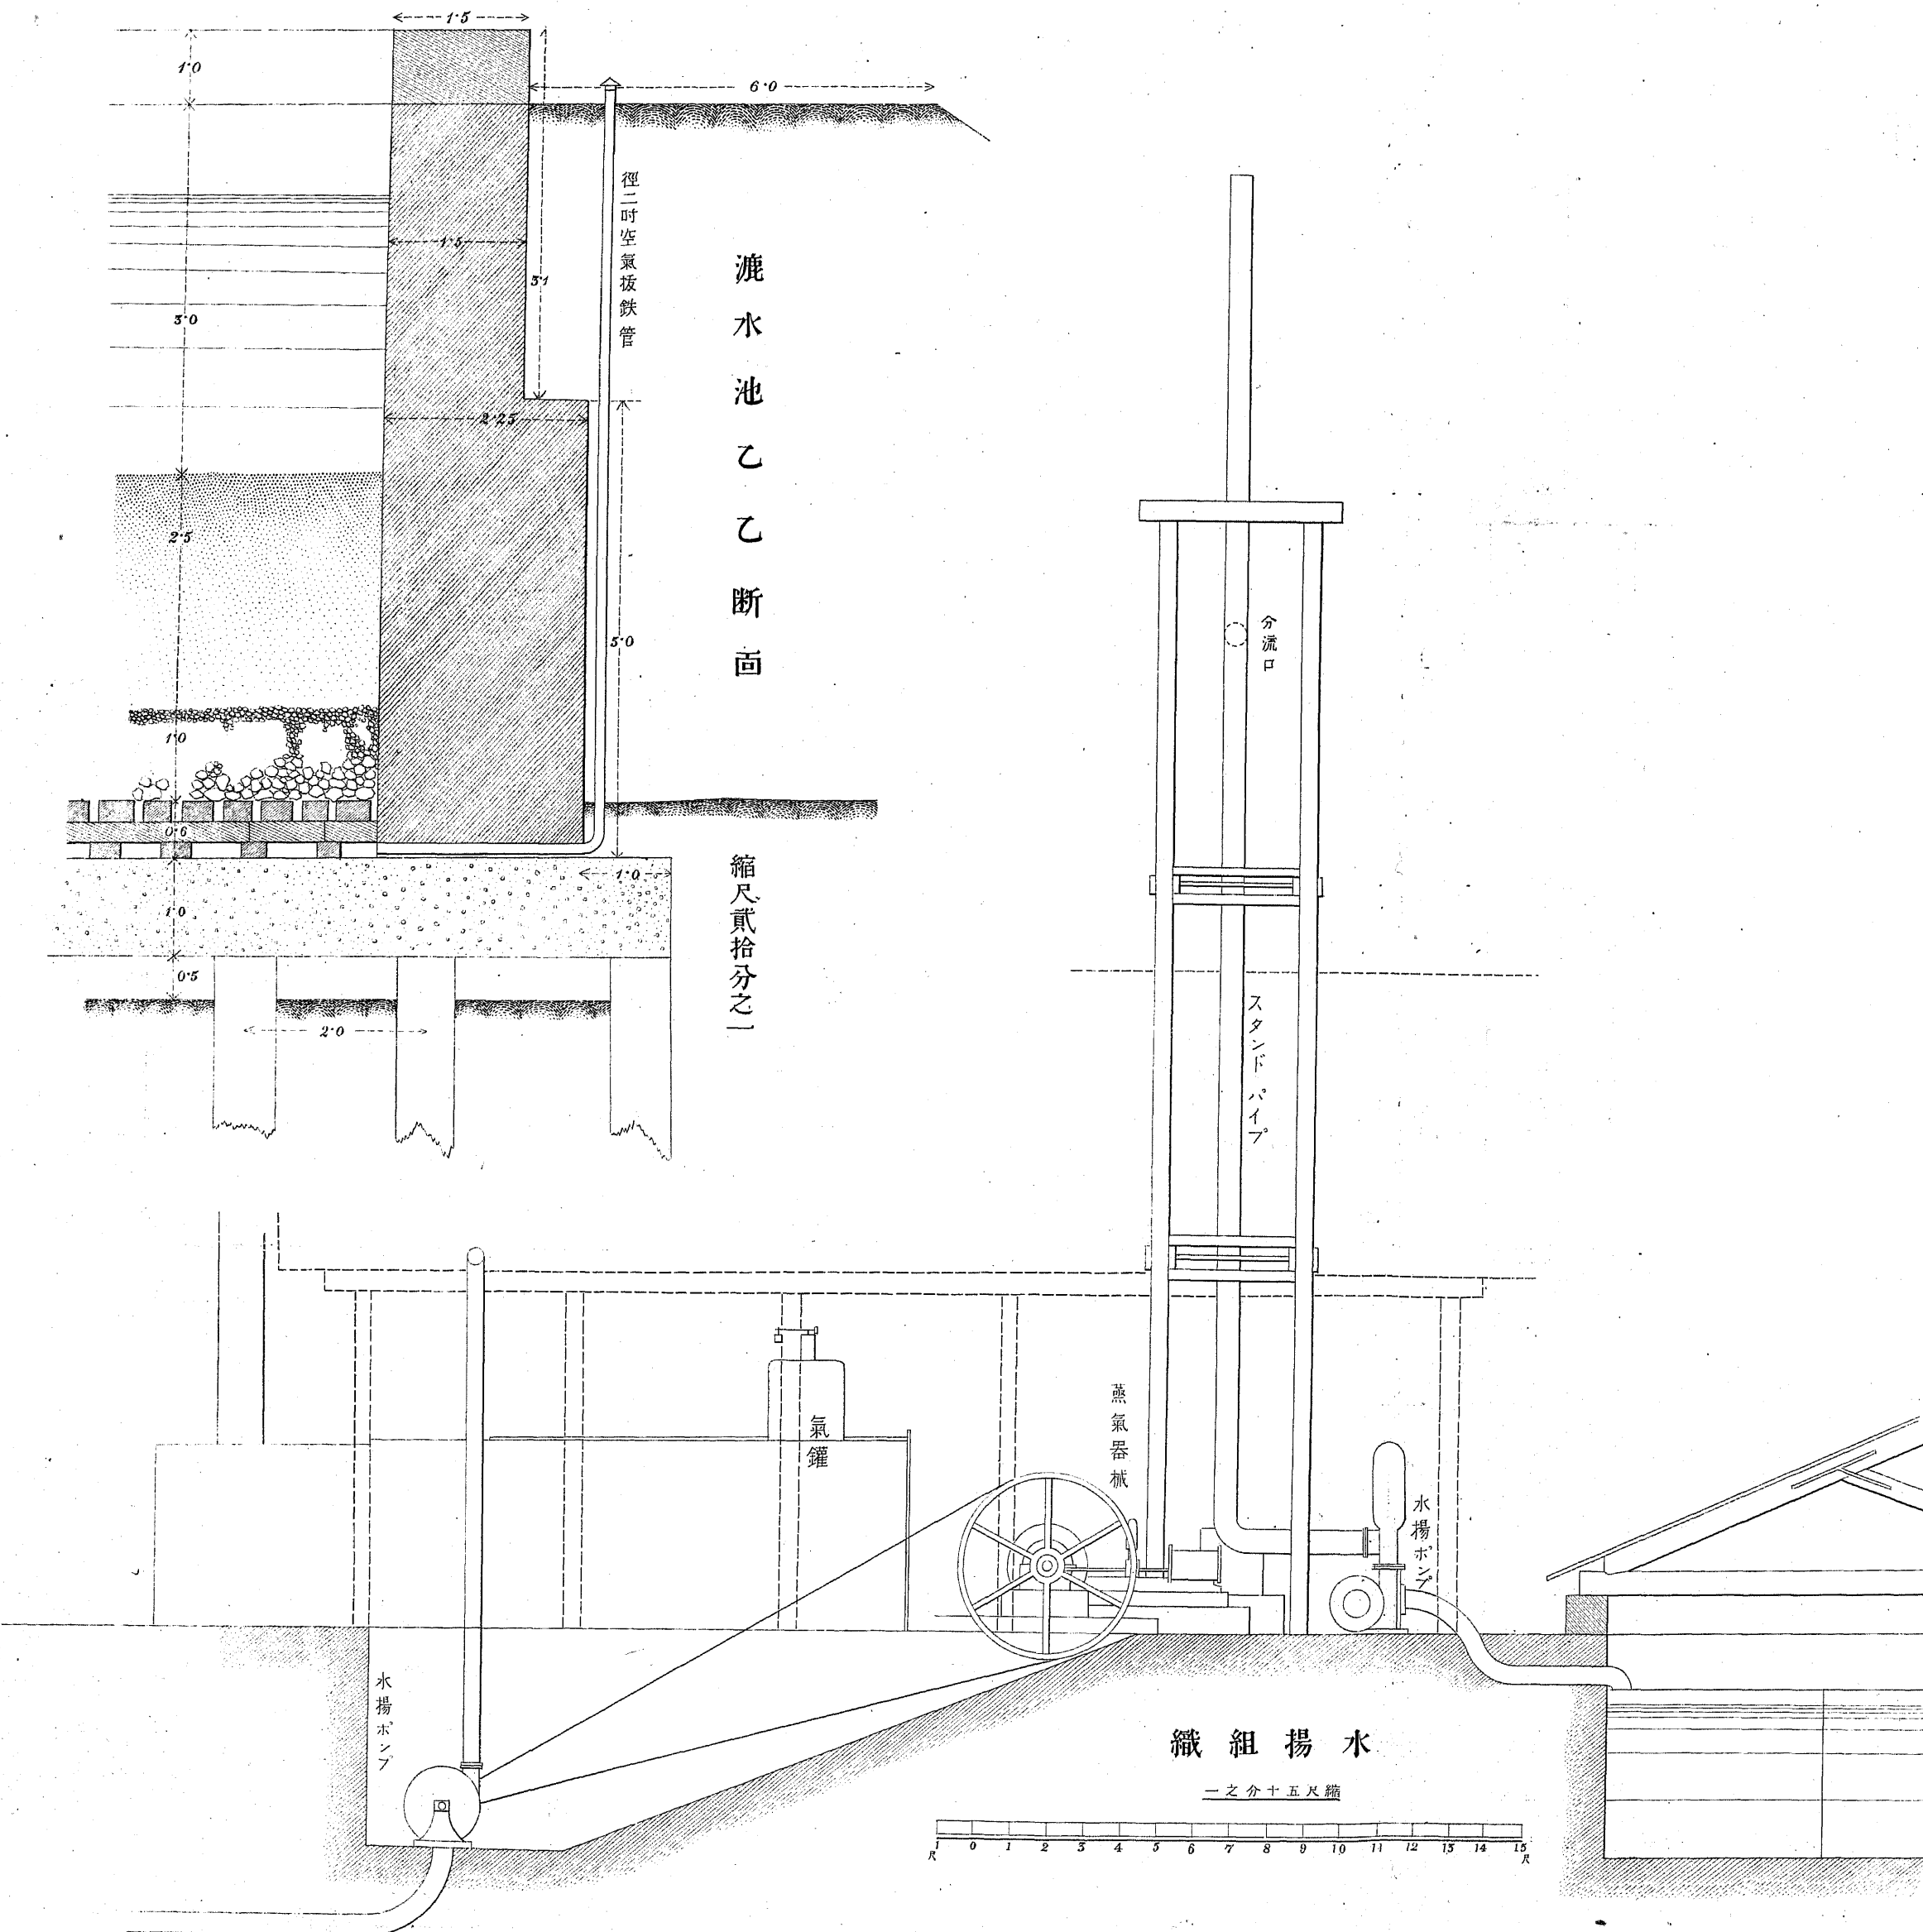

琵琶湖疏水全路線圖之二

