



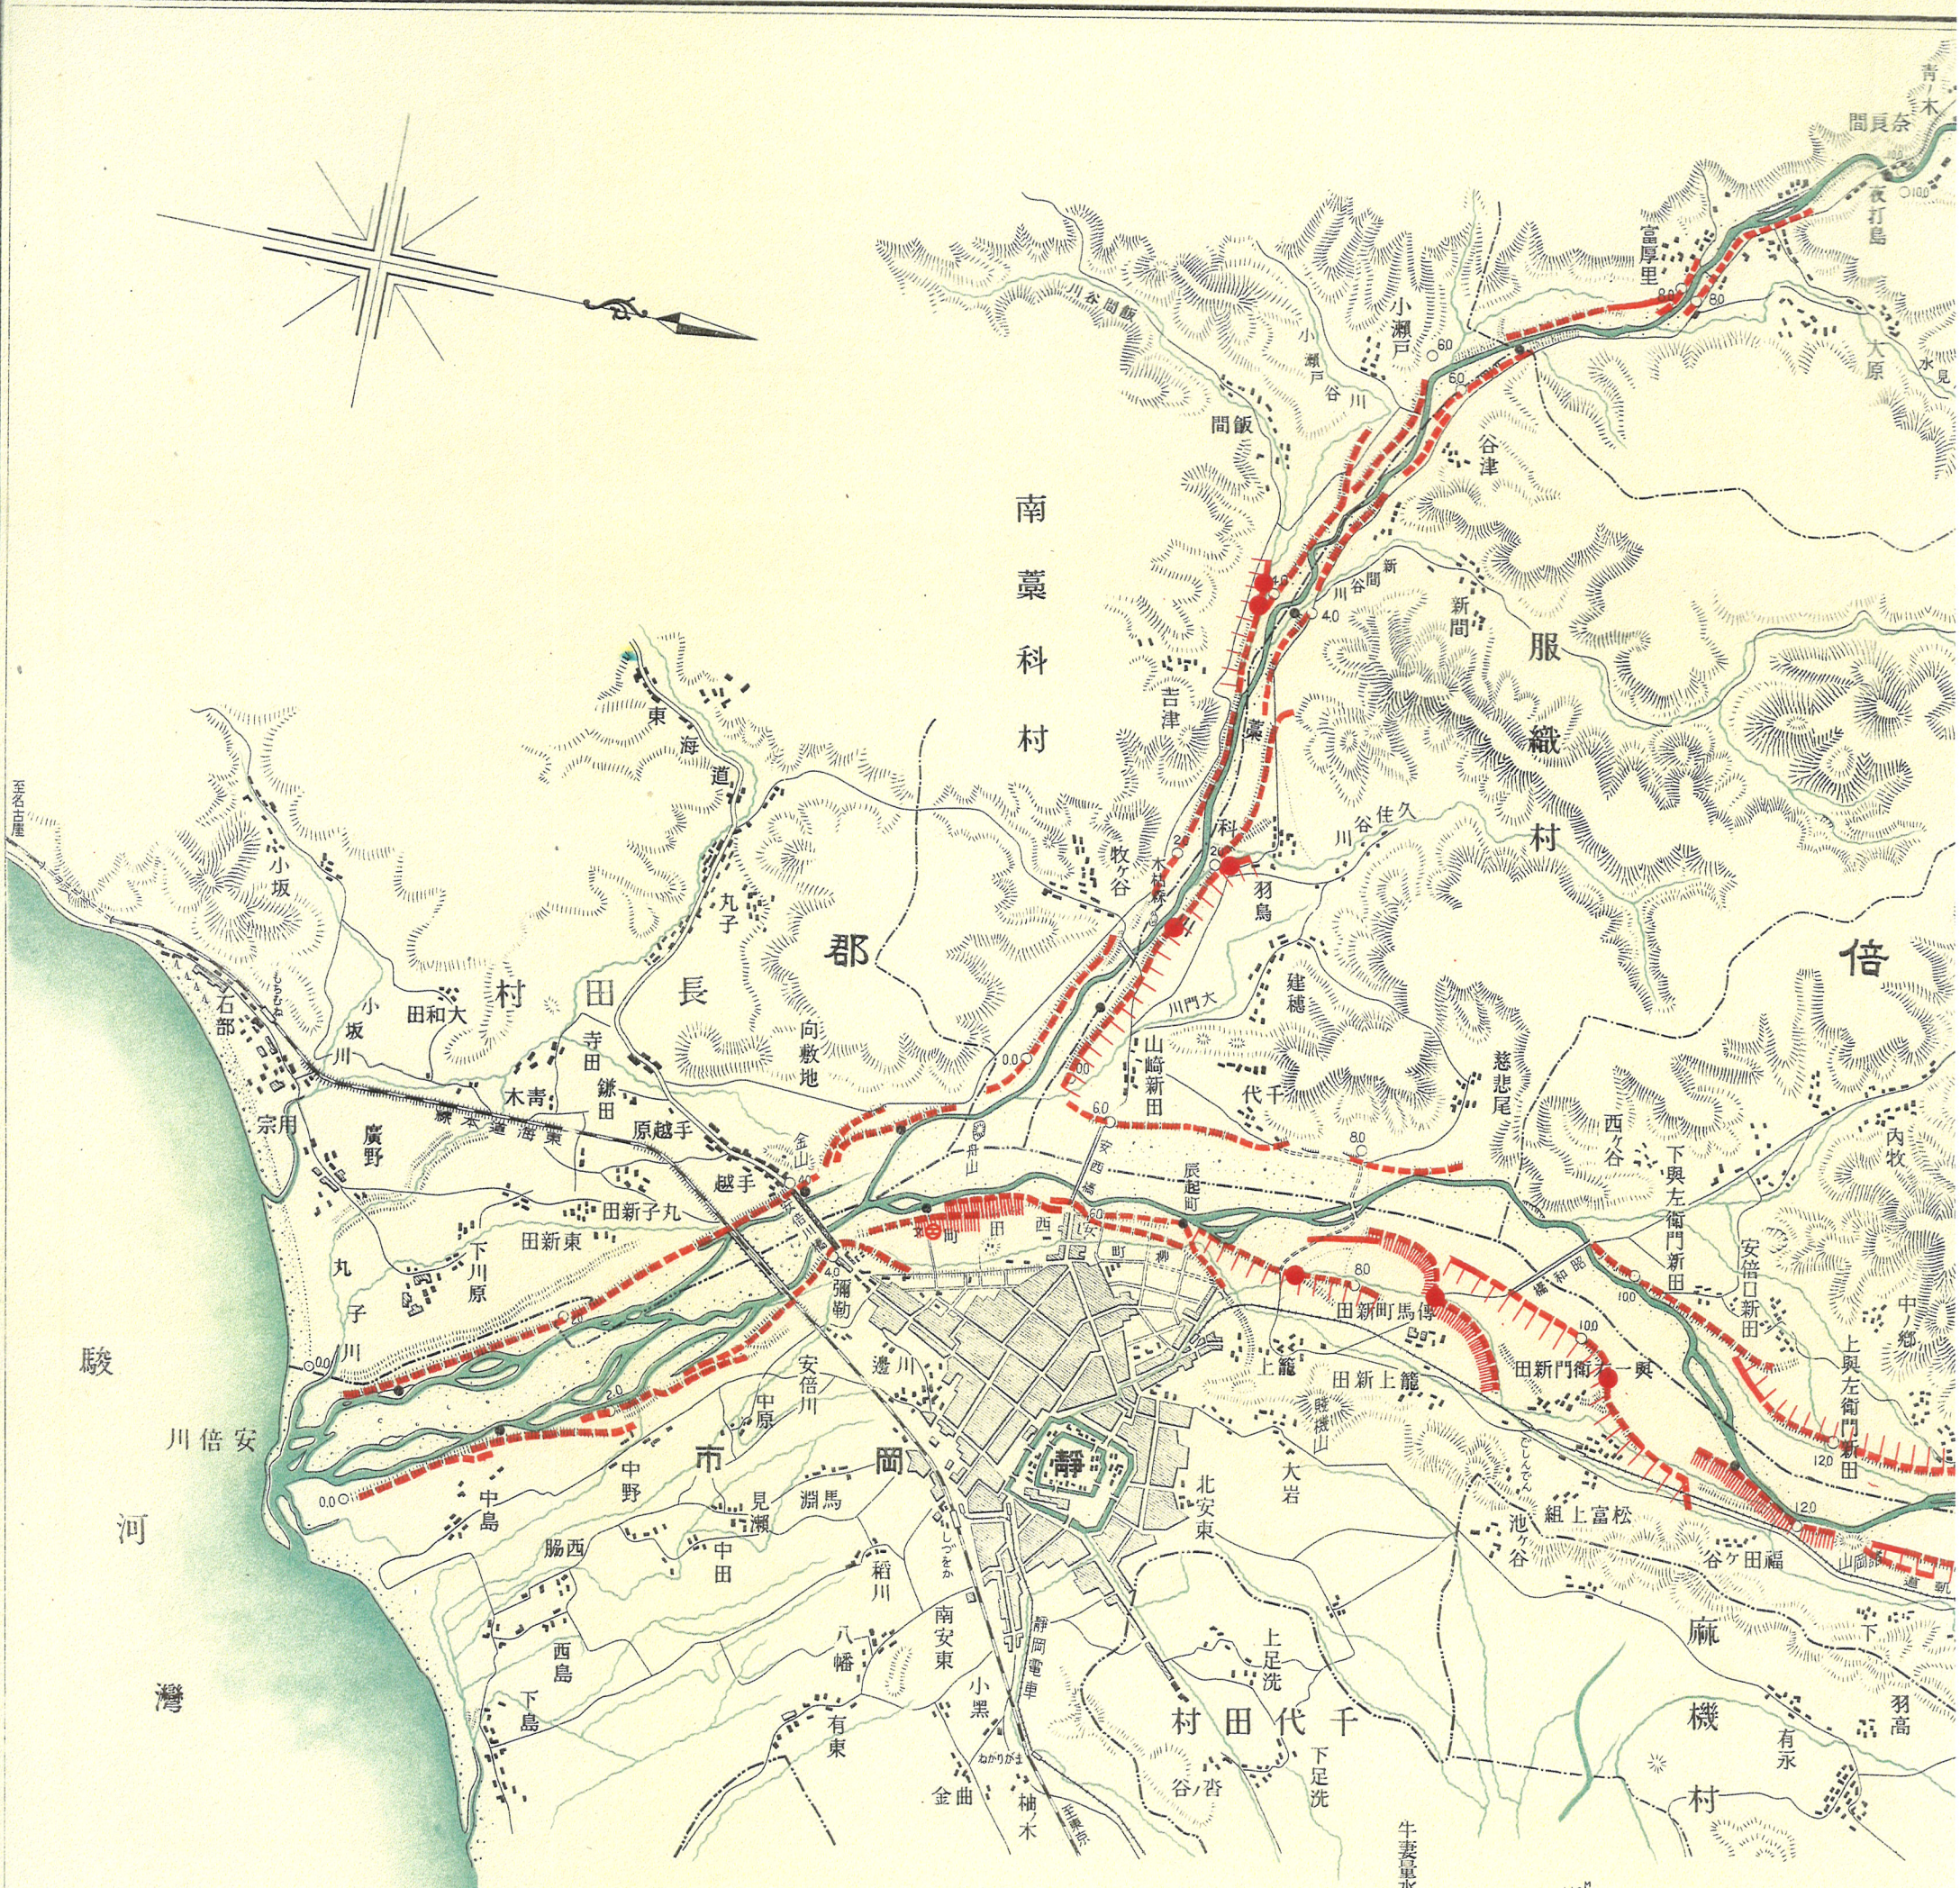

圖面斷縱

一之之分万十一横尺縮

川倍安



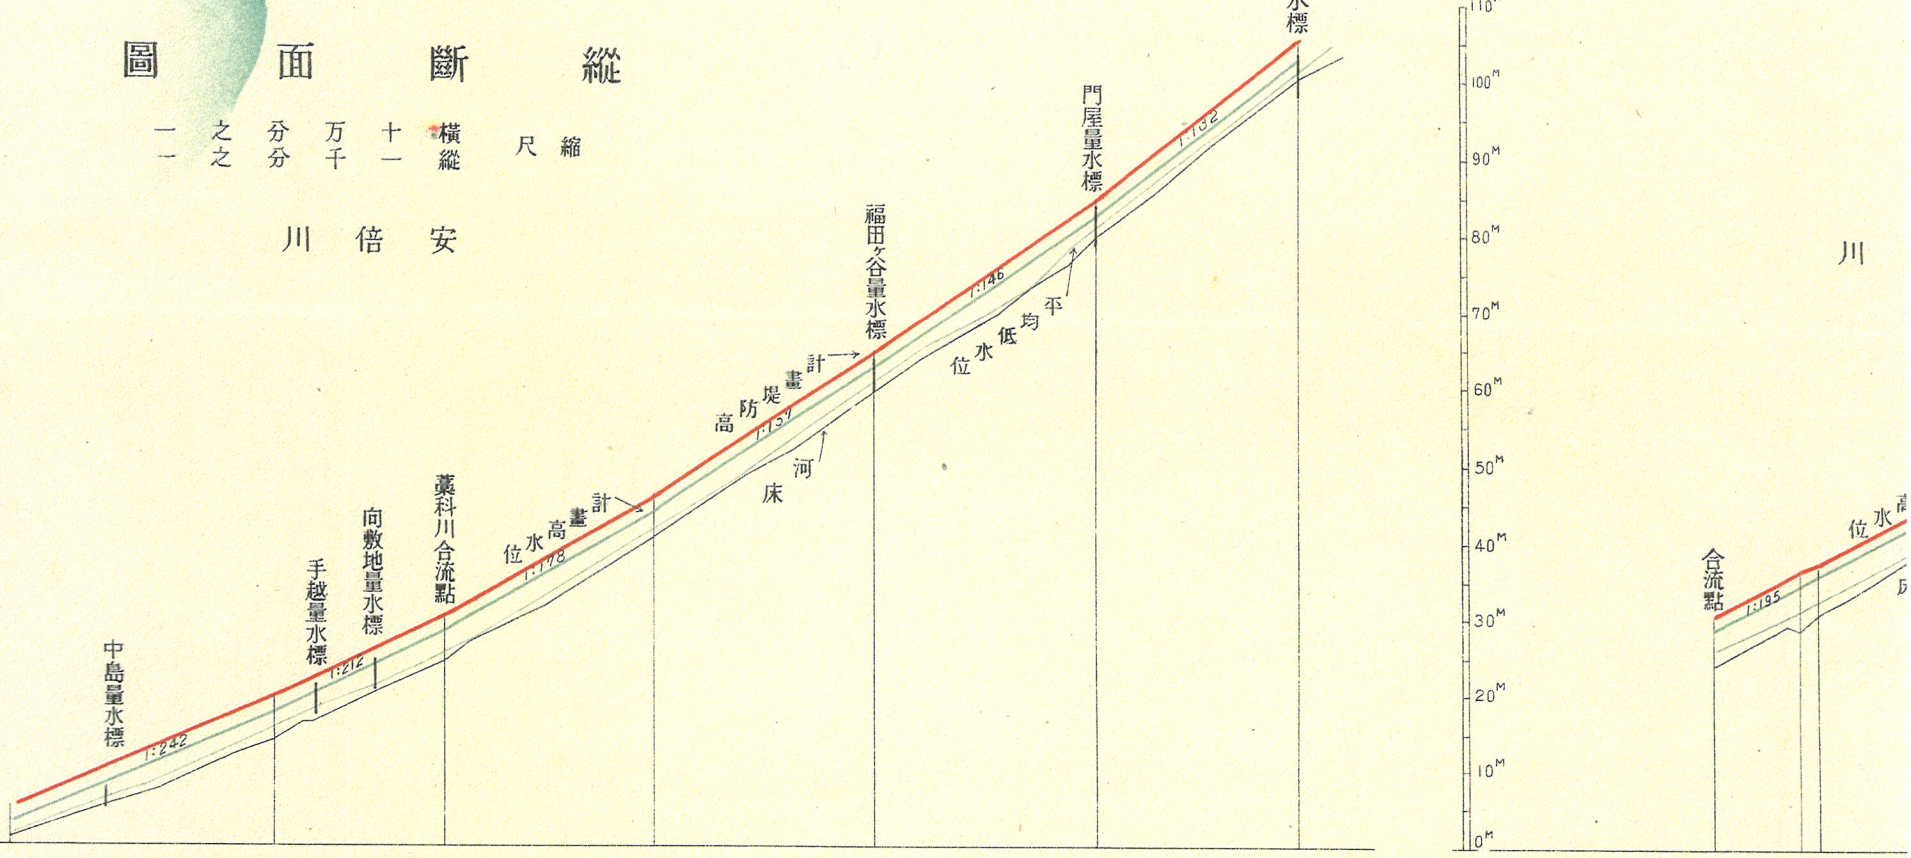


計畫高水位	3.50	18.00	28.50	44.20	62.60	62.60	103.00
遞加距離	0	3491	5739	8511	11429	14321	17005

計畫高水位	28.66	1181	1396
遞加距離	0	1181	1396

圖面平畫計修改川倍安

一 之 分 万 五 尺 縮

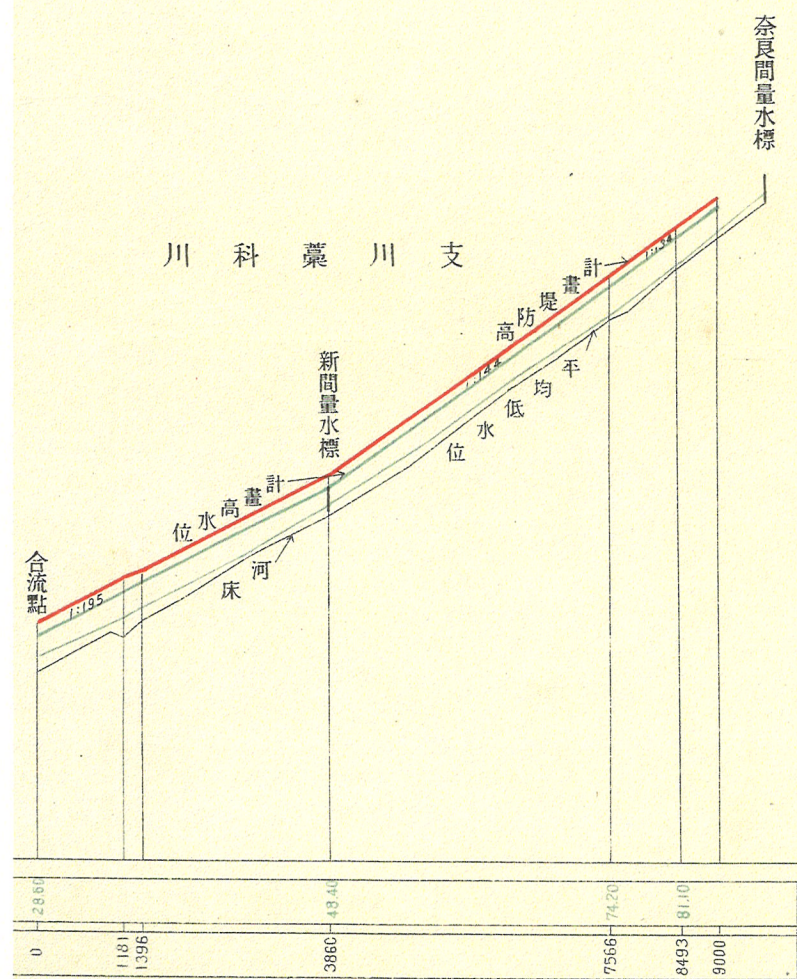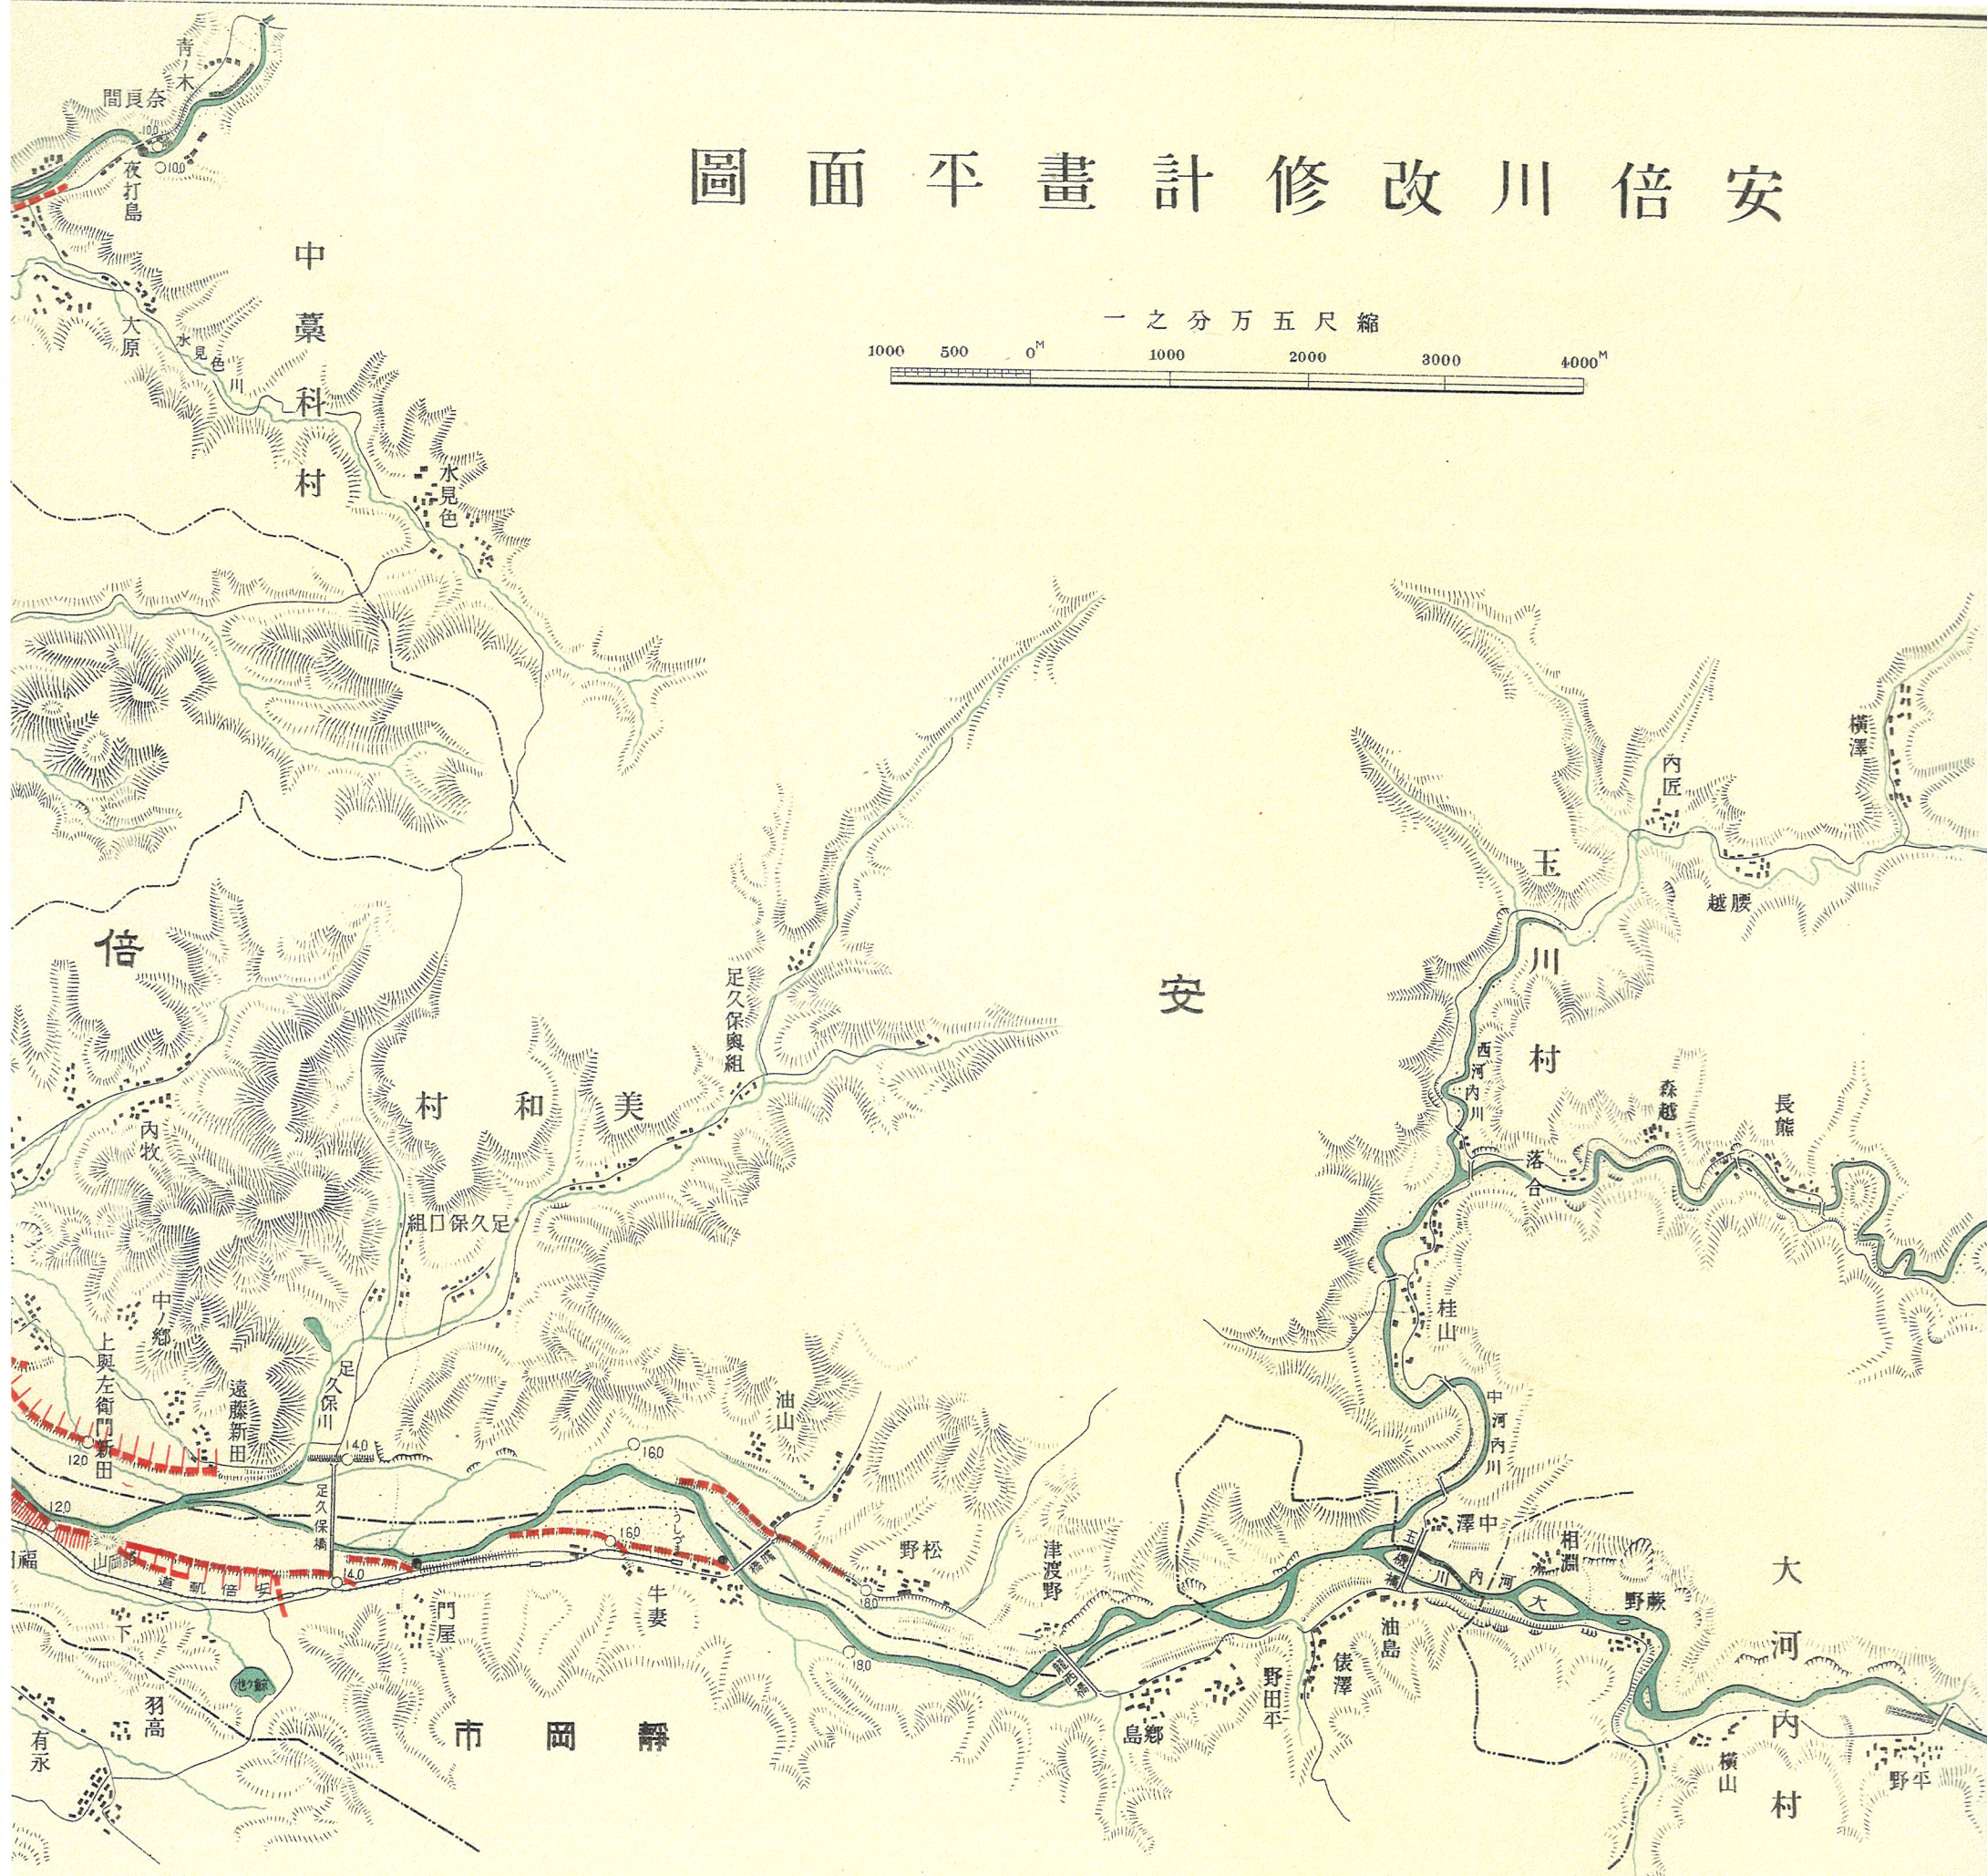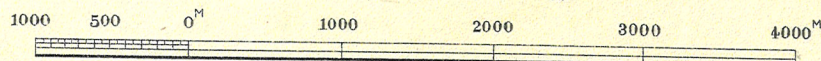

			凡例				
							
樵管竣功	工事中	竣功	改修事務所	距離標	量水標	舊堤擴築	新堤計畫

安倍川改修計畫要項					
種	目	記事及數量			單位
流域面積	五四一、六	內	山地	四八七、一五	平方秆
灌漑面積				二六、七	平方秆
水害面積				三二、三	平方秆
流路長	幹川 葦科川			三五三、一五	秆
改修區域	幹川 安倍郡美和村大字松野ヨリ海ニ至ル 支川 葦科川 支川 葦科川 安倍郡中葦科村ヨリ幹川合流點ニ至ル			一七、〇 九、〇	秆
計畫高水量	幹川 天端幅五、〇乃至六、〇表法 支川 葦科川	每 秒		三、二〇〇	立方米
堤防標準斷面	乃 乃至三割 天端高ハ計畫高水位上一、八トス 支川 葦科川 天端幅五、〇乃至六、〇表法 二割五分 天端高ハ計畫高水位上一、五乃至二、八トス				米
工費	四、八〇〇、〇〇〇				圓