新放水路縦斷面圖

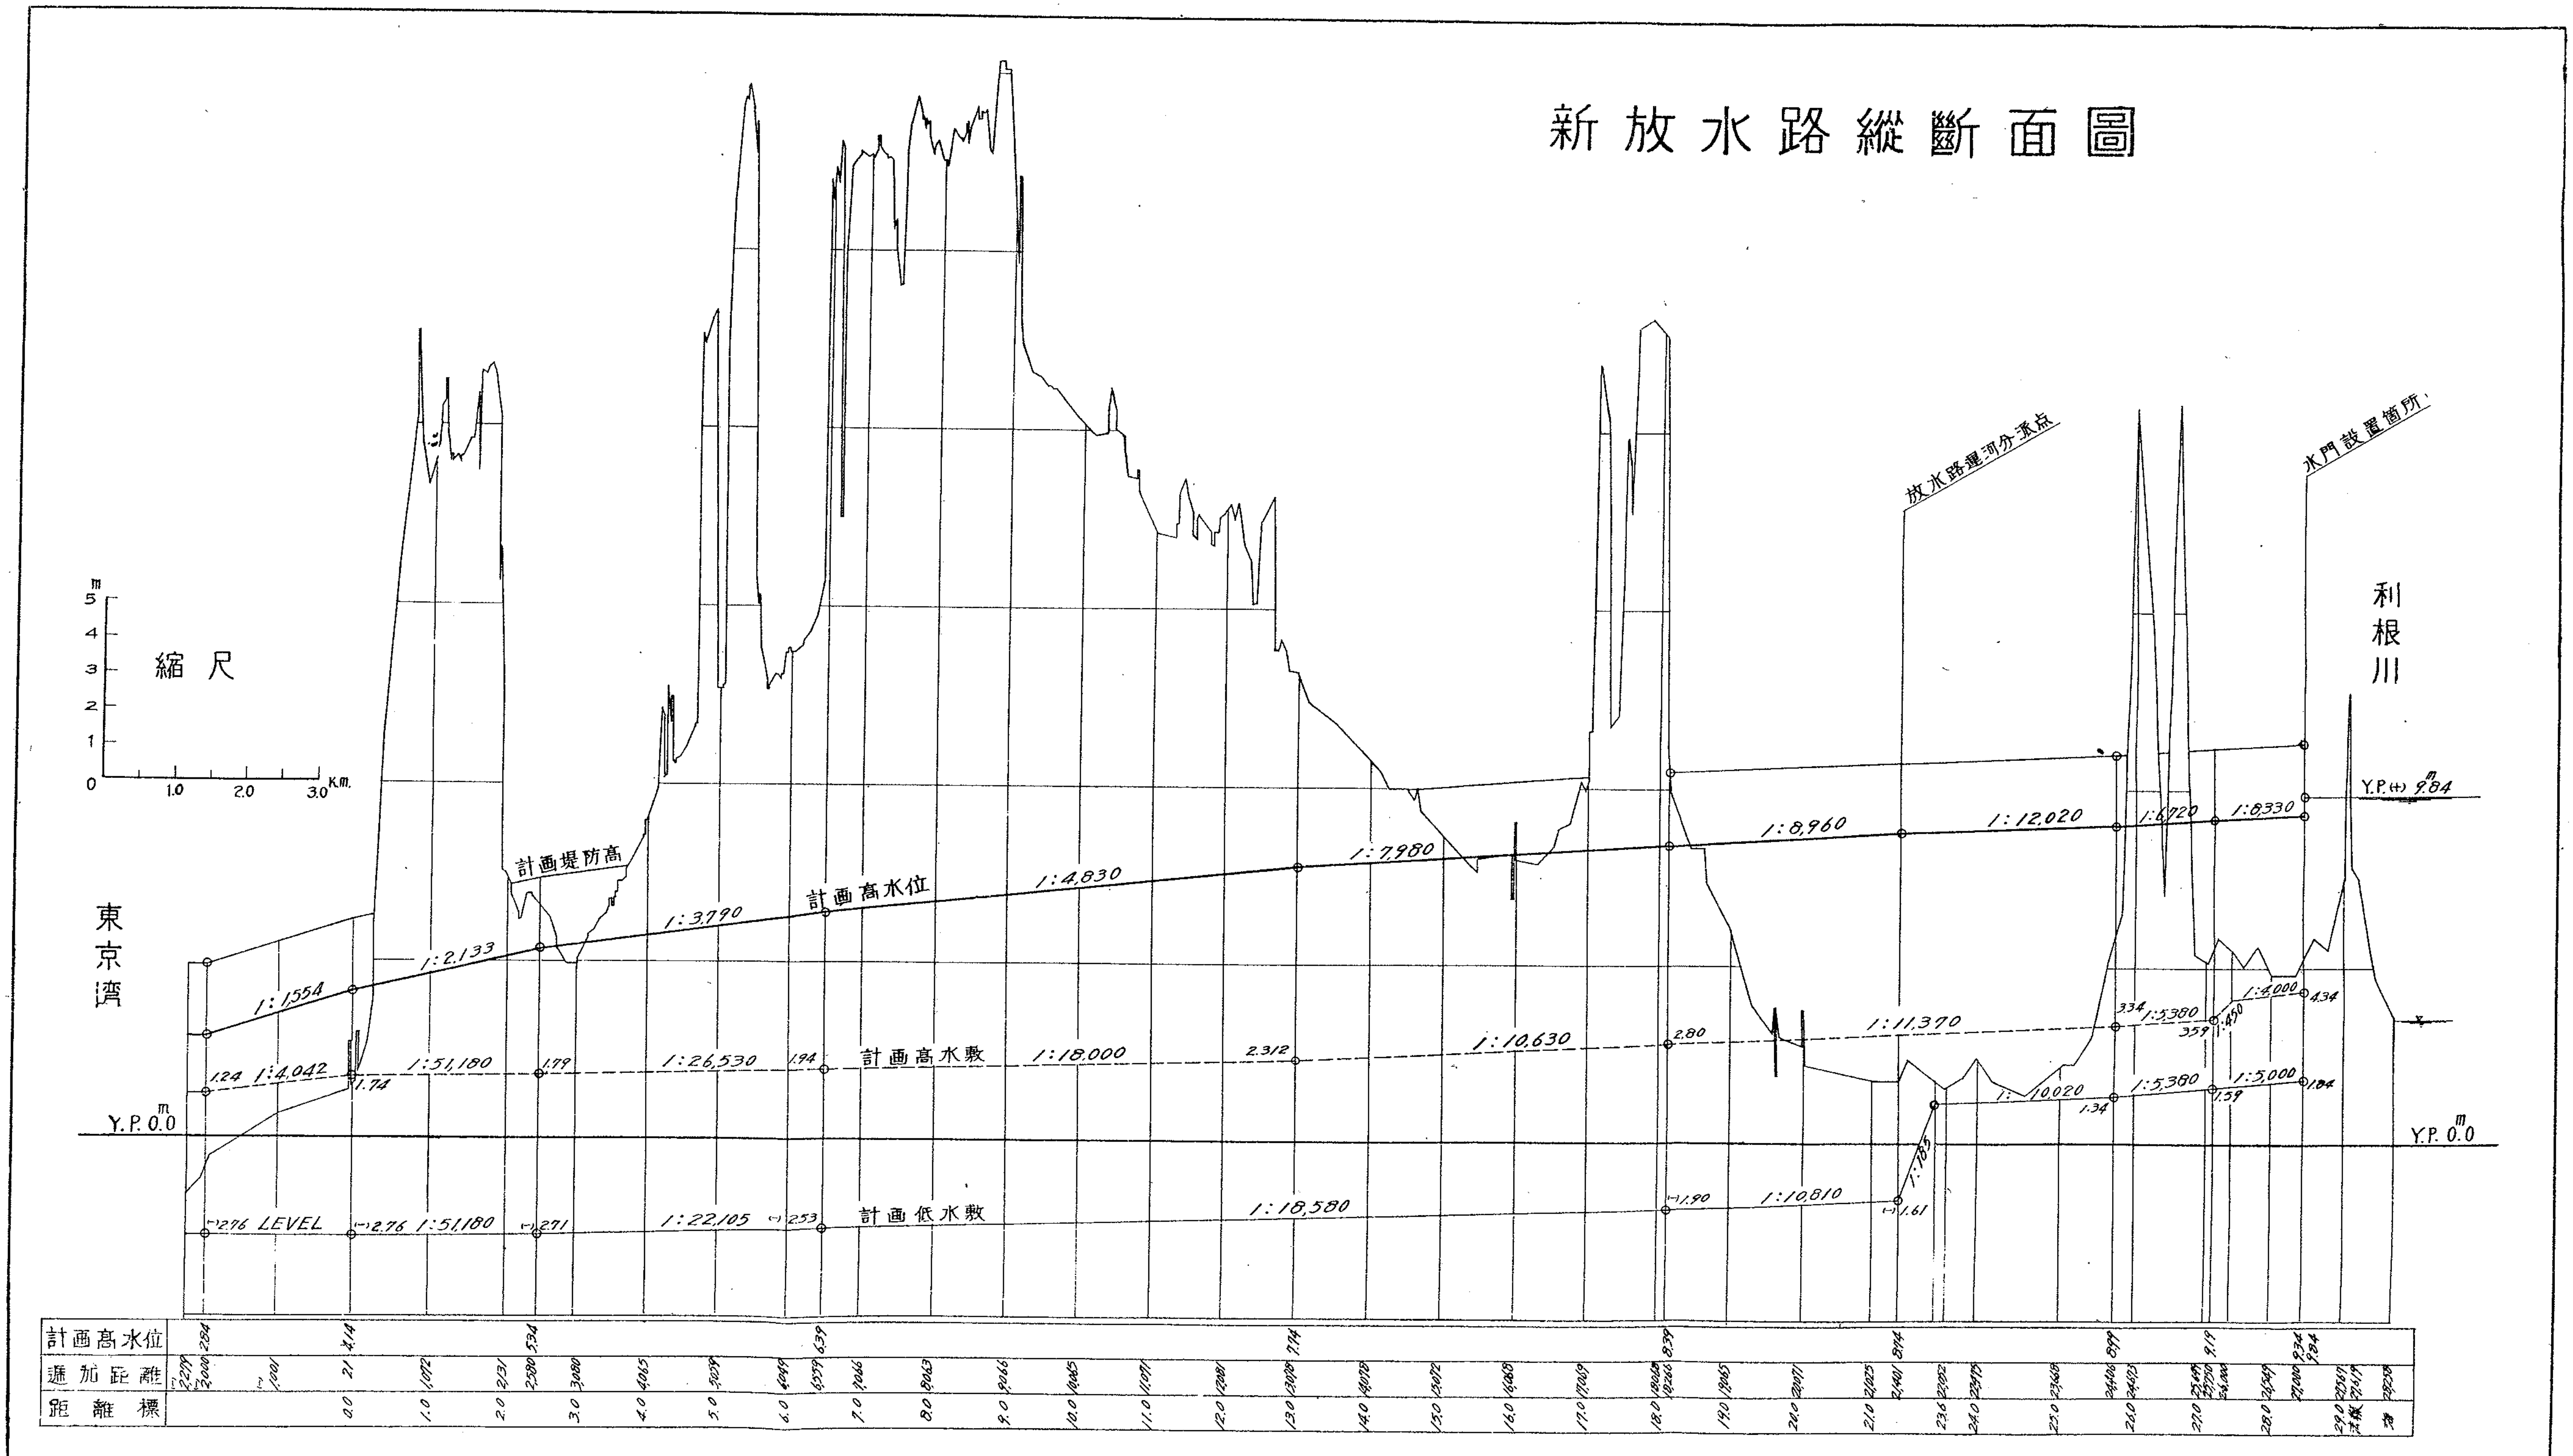
東京湾
利根川
縮尺
0 1 2 3 4 5 m
1.0 2.0 3.0 K.m.
計画堤防高
計画高水位
計画高水敷
計画低水敷
放水路運河分派点
水門設置箇所
Y.P. 0.0 m
Y.P.(+) 9.84 m
LEVEL
1:1,554
1:2,133
1:3,790
1:4,830
1:7,980
1:8,960
1:12,020
1:6,720
1:8,330
1:4,042
1:51,180
1:26,530
1:18,000
1:10,630
1:11,370
1:5,380
1:4,000
1:10,020
1:5,000
1:22,105
1:18,580
1:10,810
計画高水位
追加距離
距離標