


利根川増補計畫横断面圖

利根川上流横断面

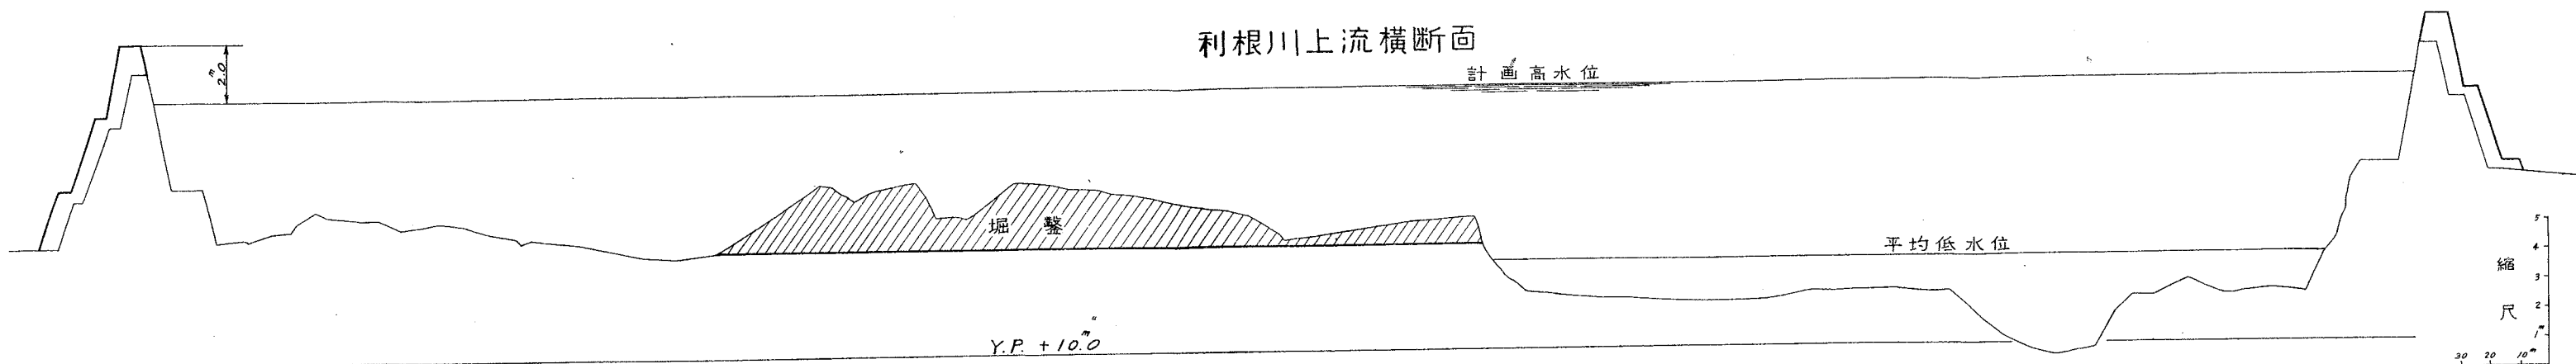

縮尺
5
4
3
2
1
30 20 10

堤防標準横断面

