


### 閘門水堰及高水路橫断面圖


縮尺 縱 1:400  
橫 1:300

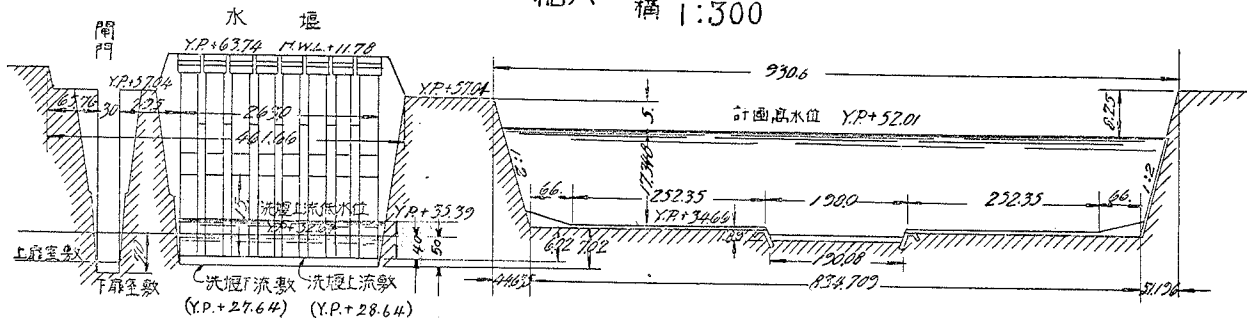

### 高水路縱断面圖


縮尺 縱 1:200  
橫 1:600

### 低水路水位一覽圖

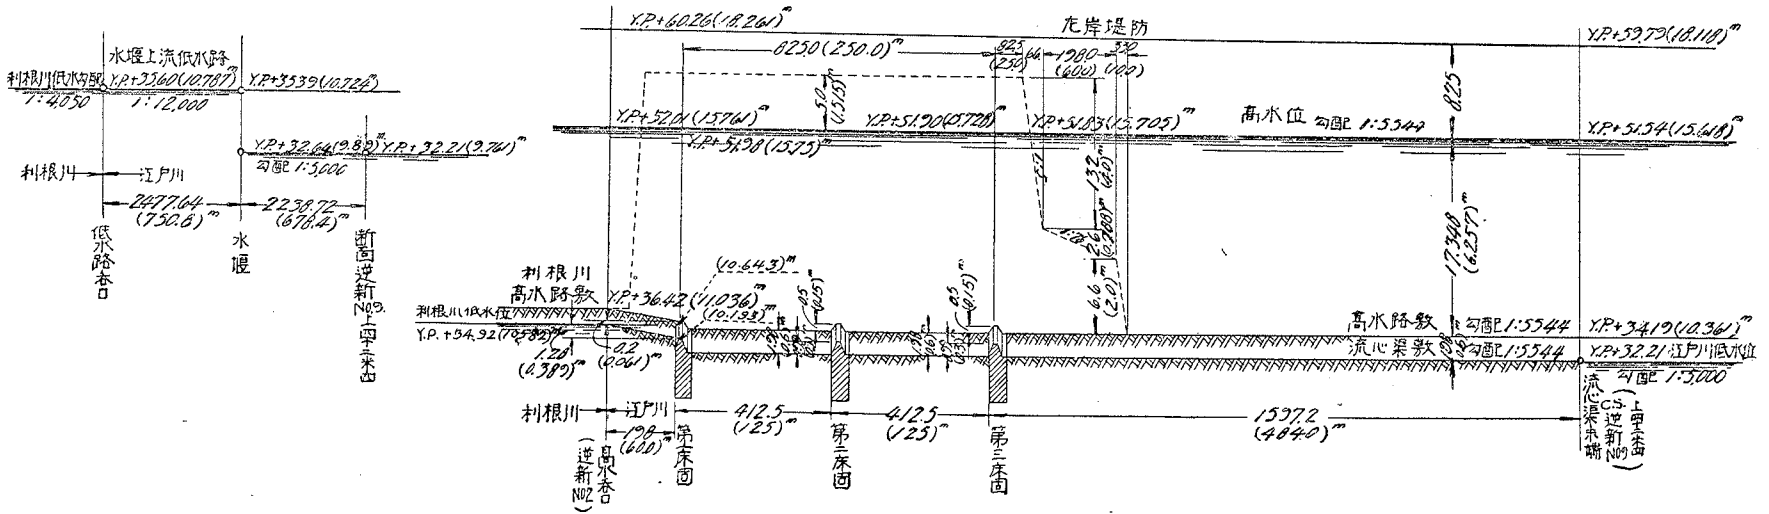


### 閘宿水堰

正面

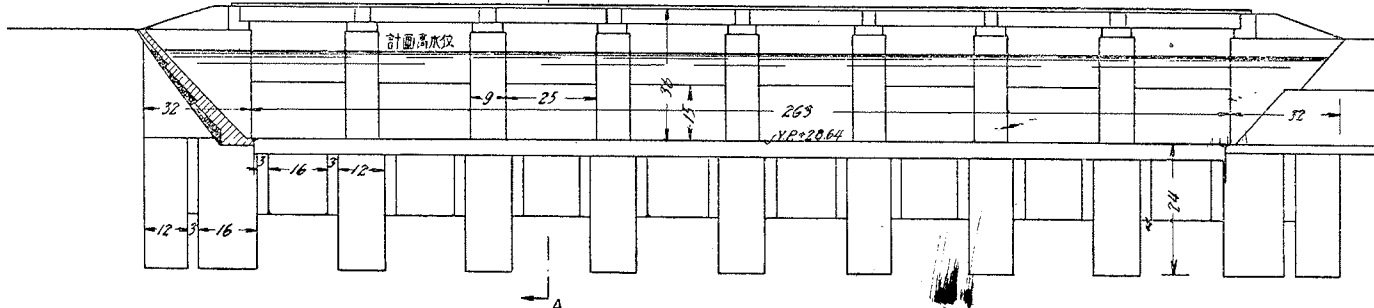


地質

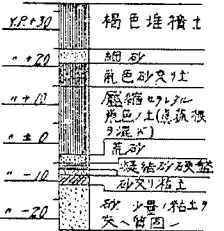

閘室


B-B

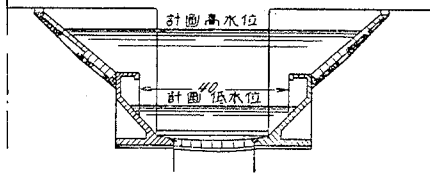

縮尺 六百分之一

### 閘宿開門

縱断面

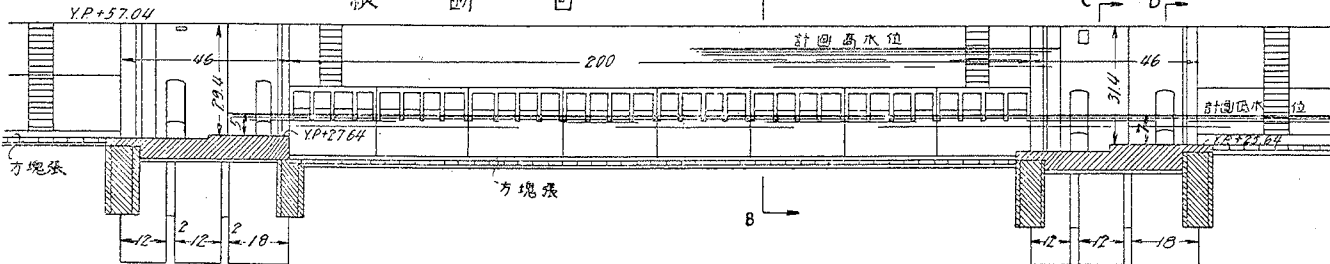

閘室 [下]

C-C | D-D

