

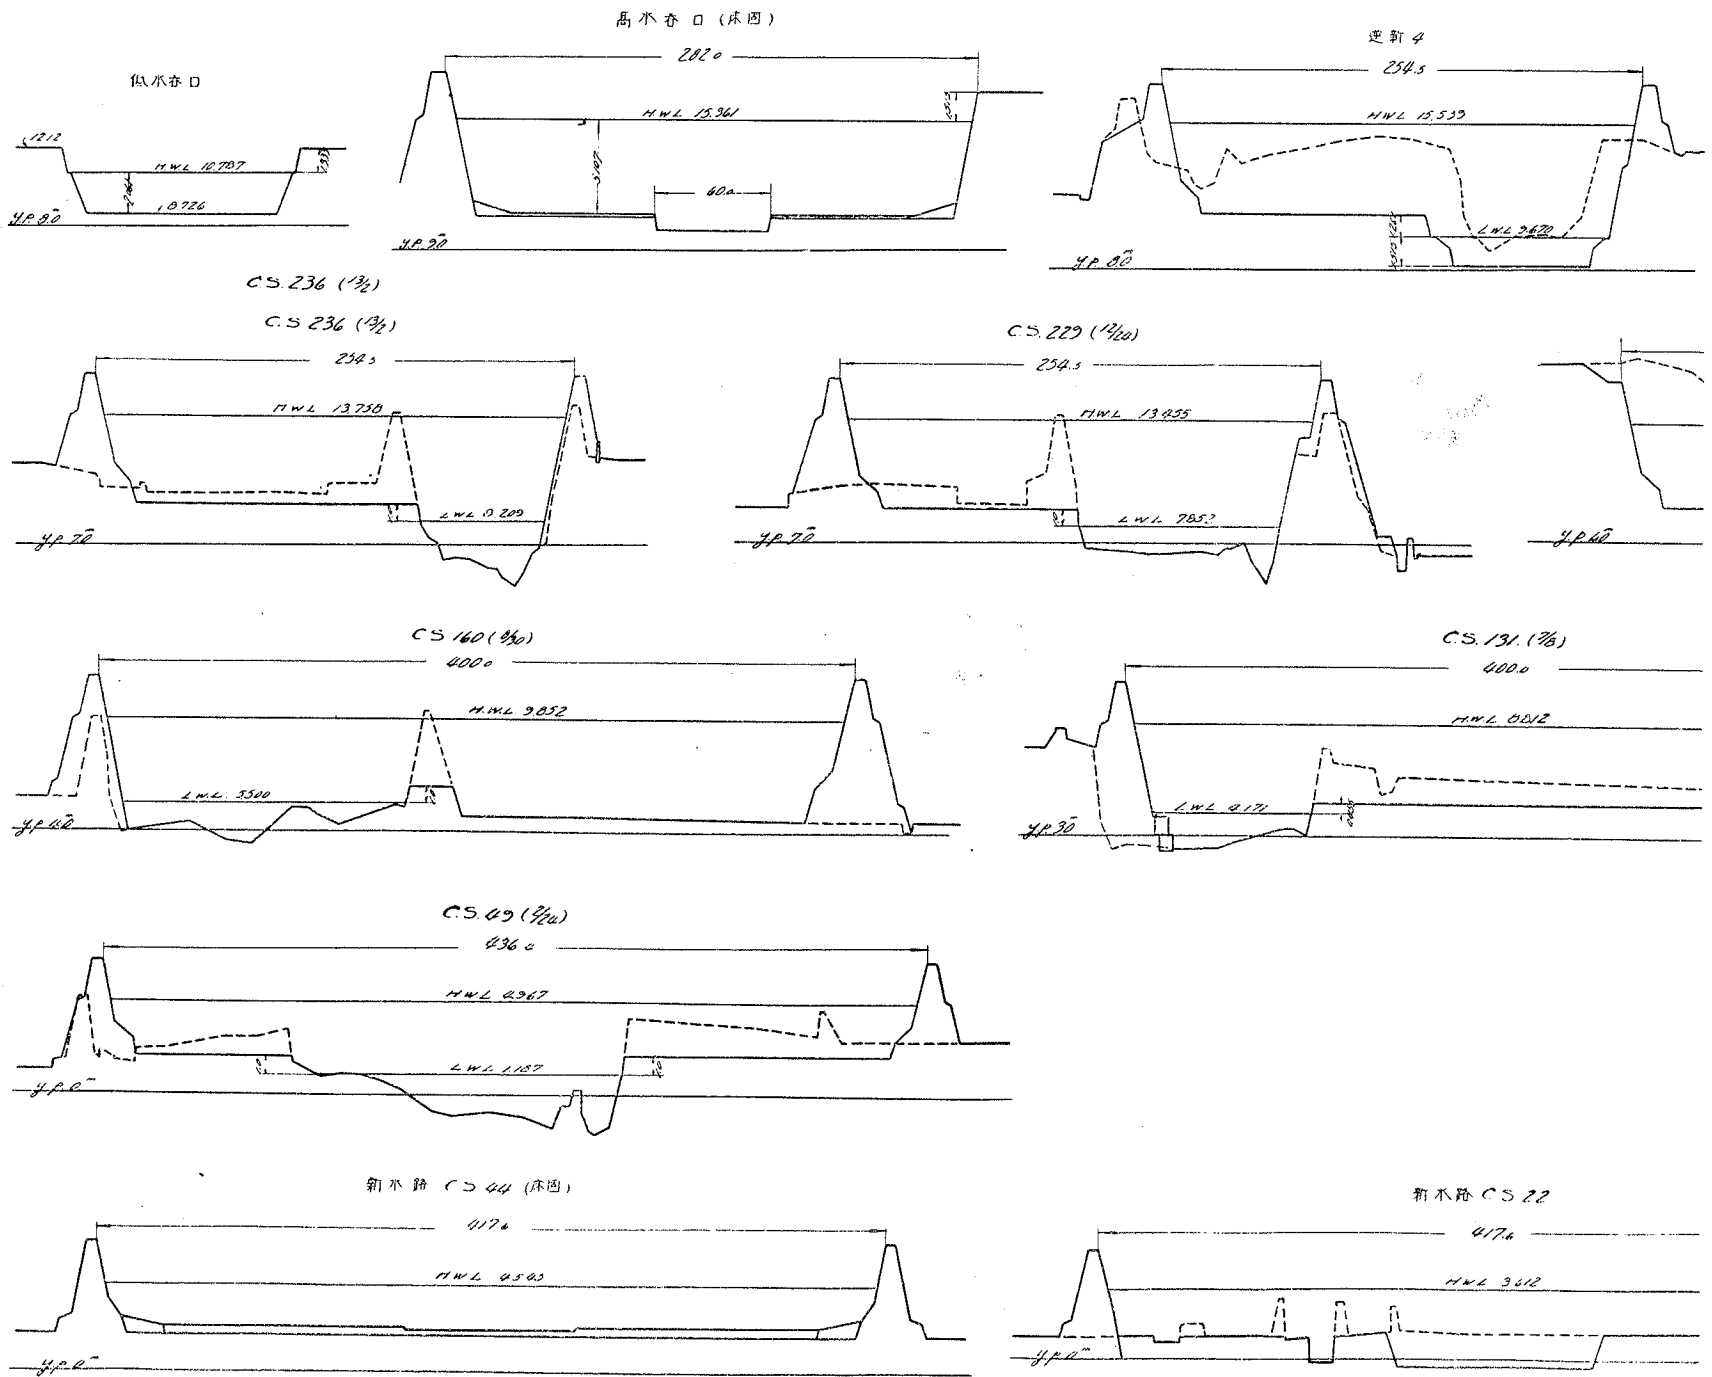


江戸川改修工事

江戸川縦断面

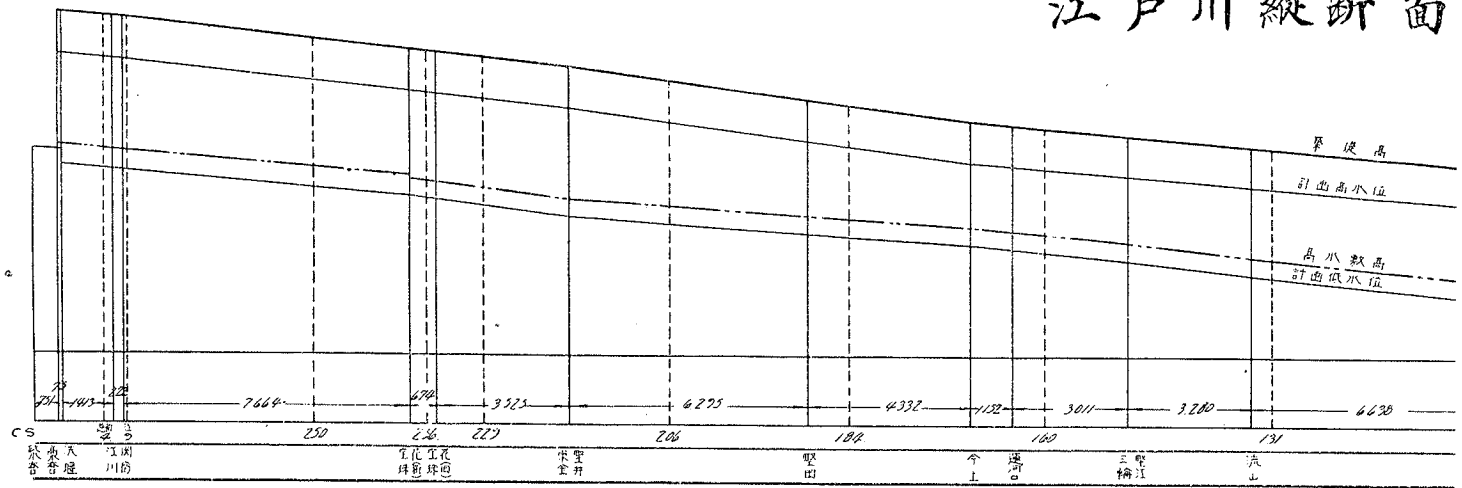

築堤定規

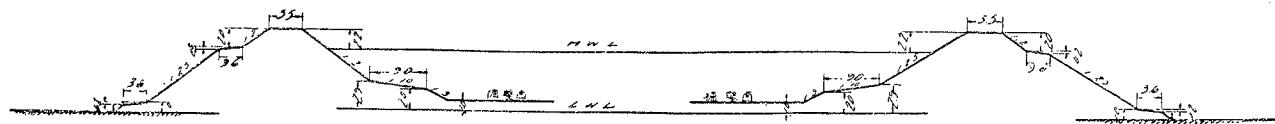

改修工事縦横断面圖

江戸川縦断面圖

縮尺
 縦断面 縦横 二百分之一
 横断面 縦横 四百分之一
 築堤定規 縦横 八百分之一

