


那賀川改修平面圖

昭和 年 月 末現在

縮尺五万分之一

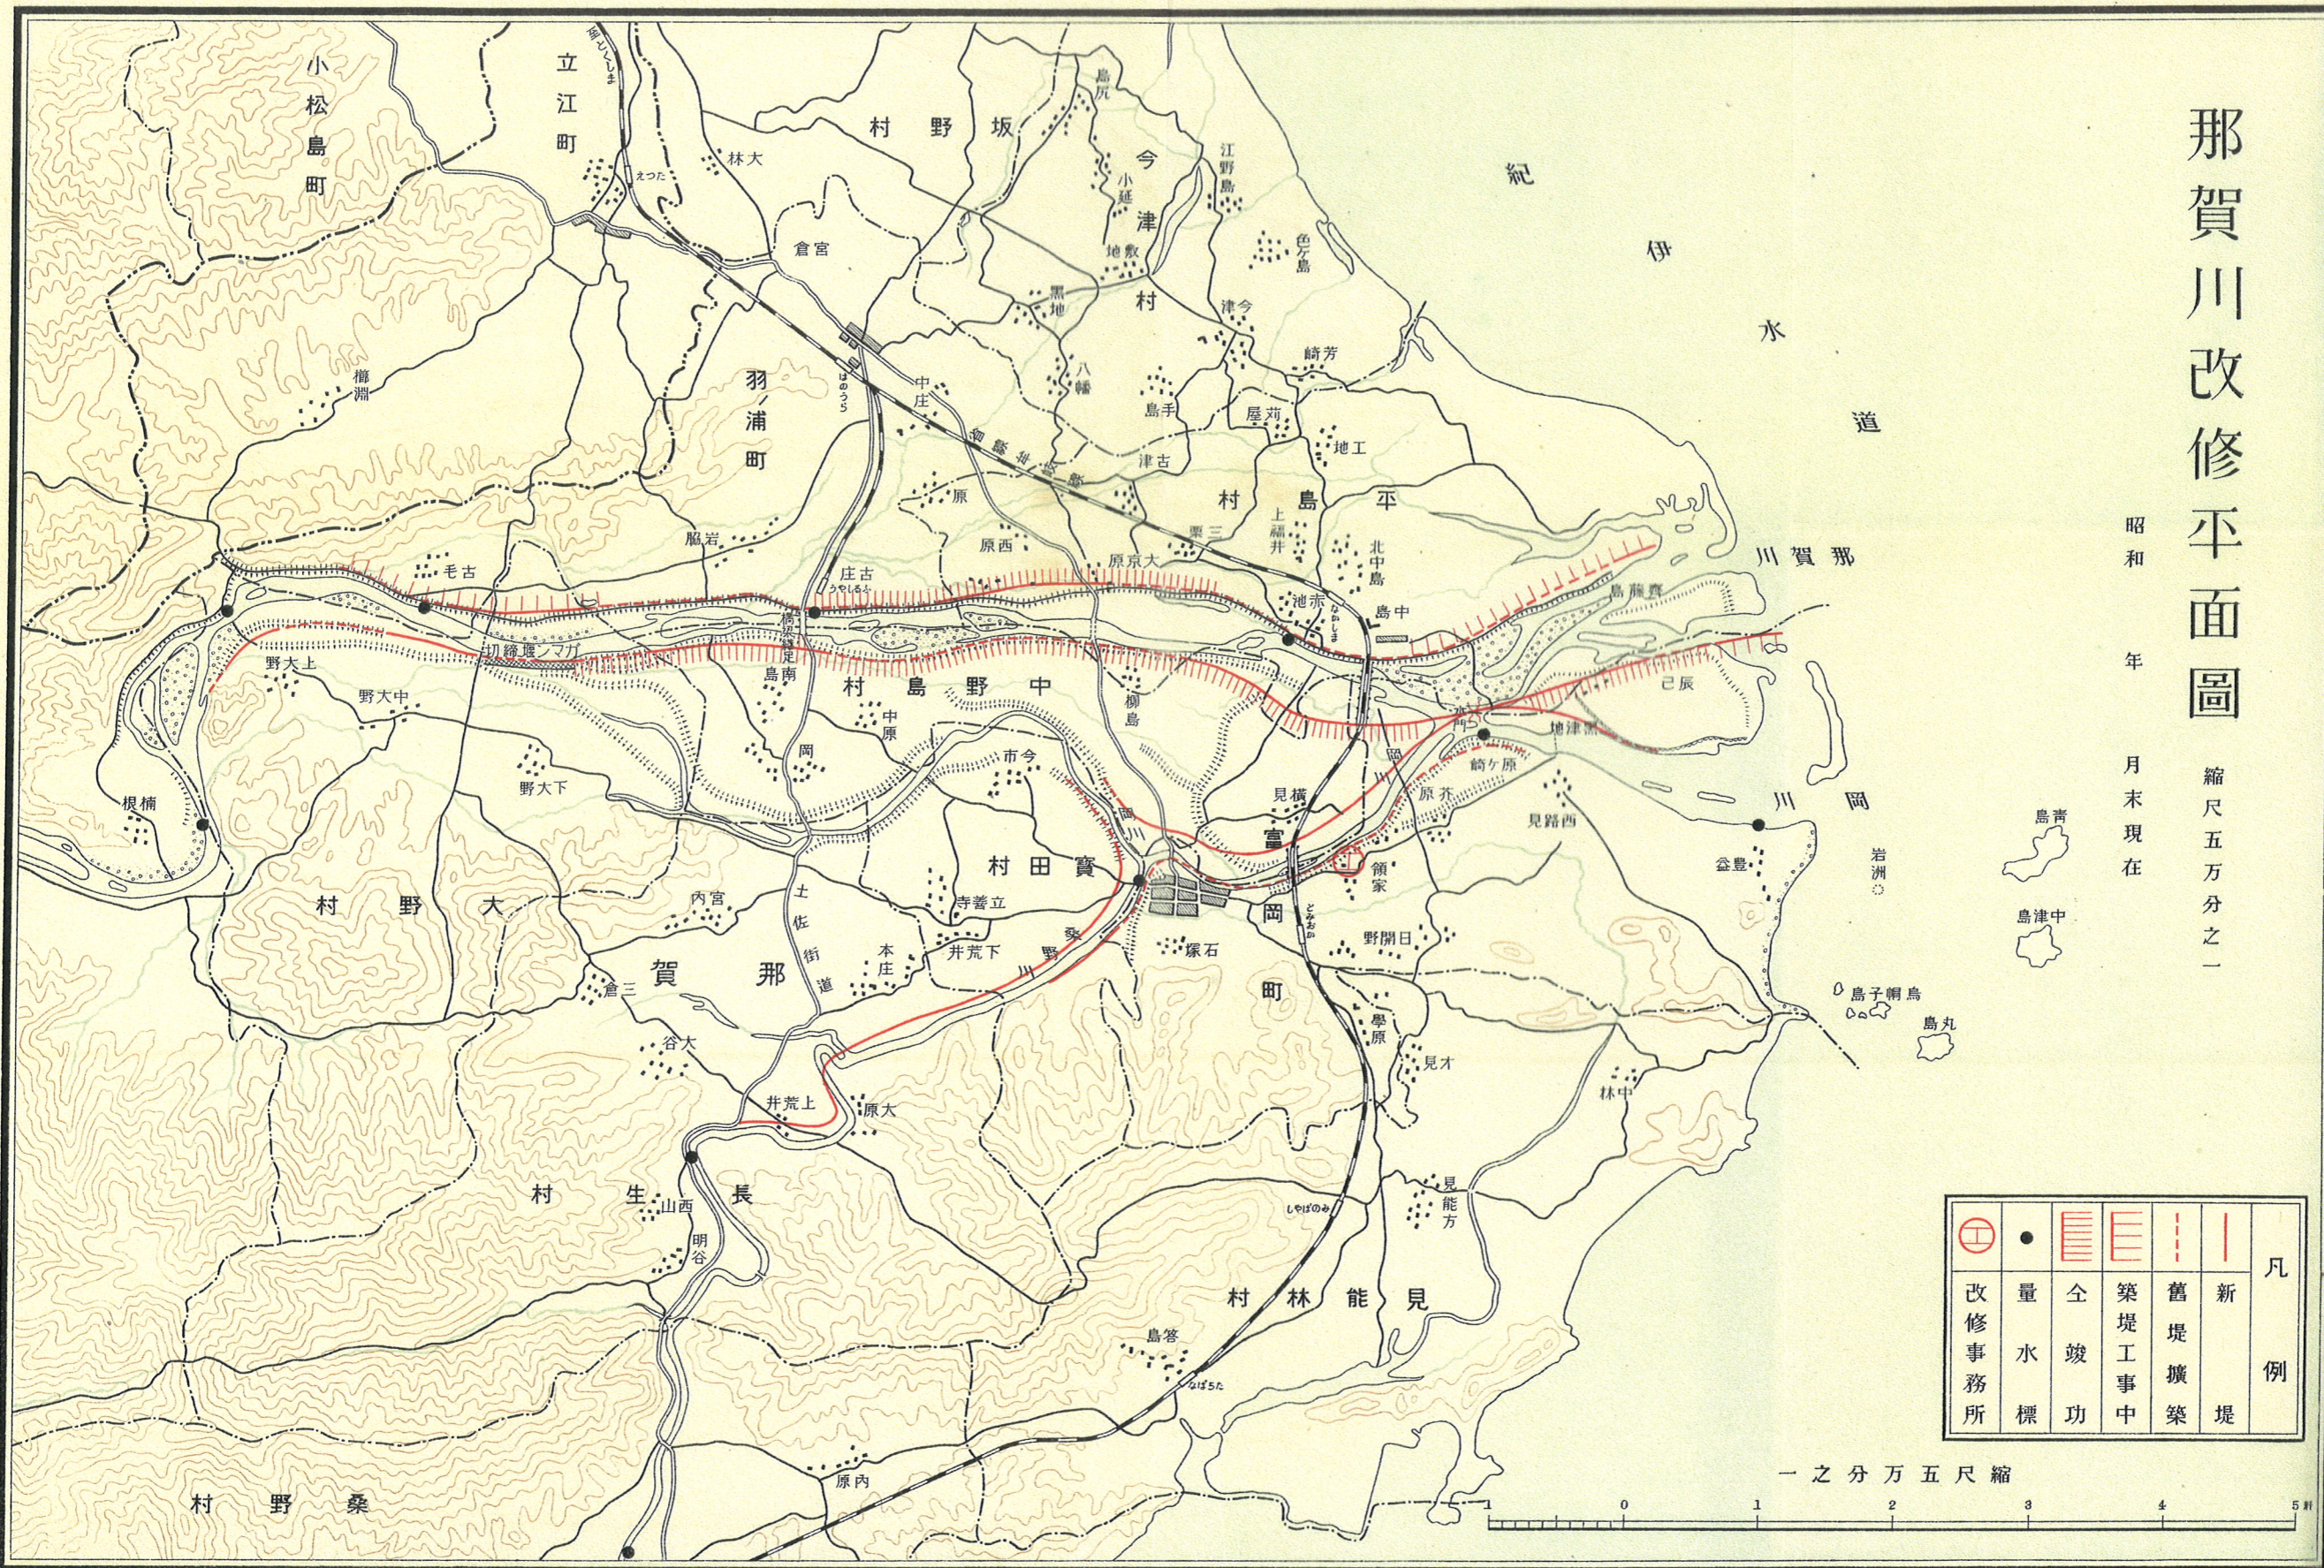

⊕	●	▨	▨	▨	凡
改修事務所	量水標	全竣功	築堤工事中	舊堤擴築	新堤

一之分万五尺縮

