


浦

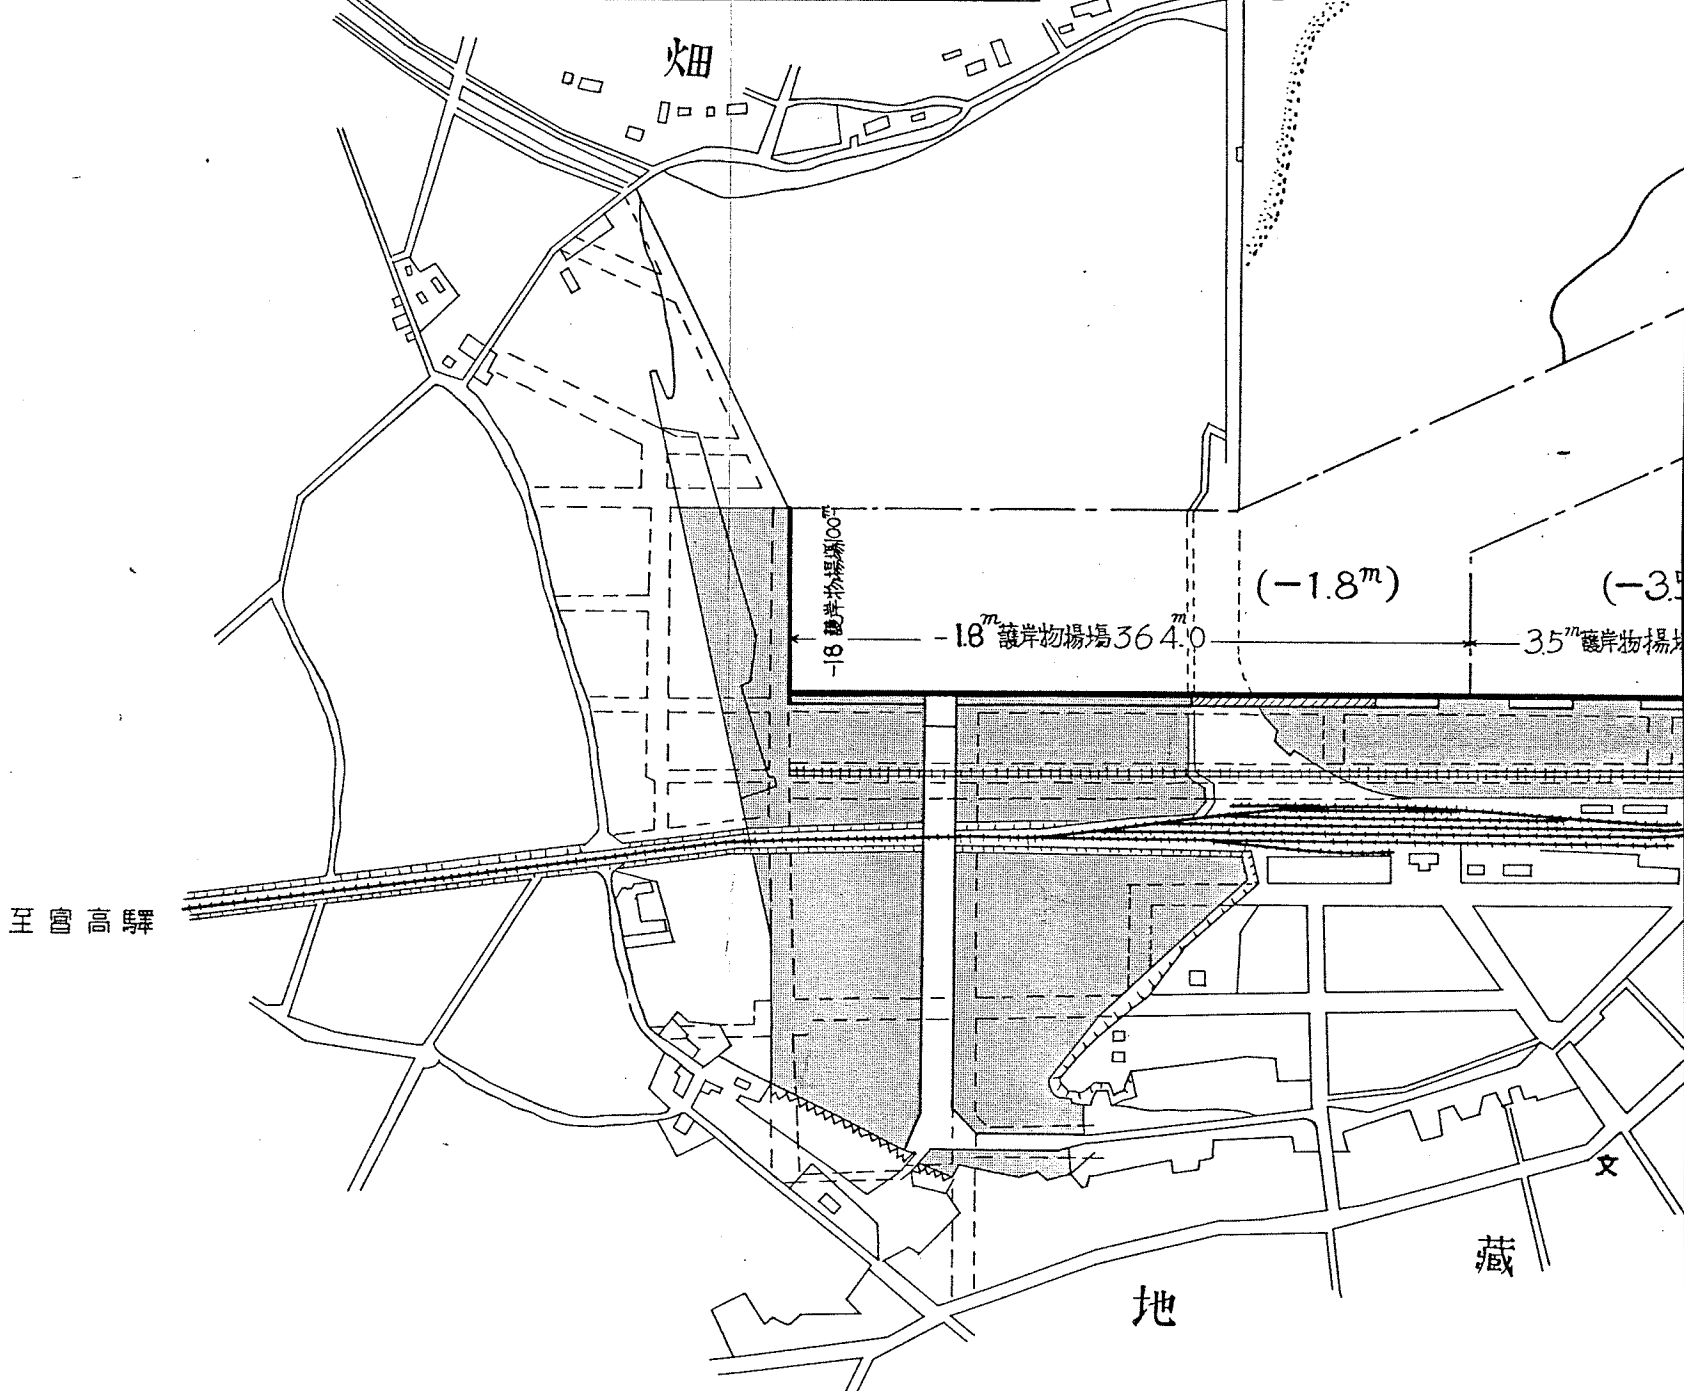


至國高驛

地

蔵


# 細島港平面圖

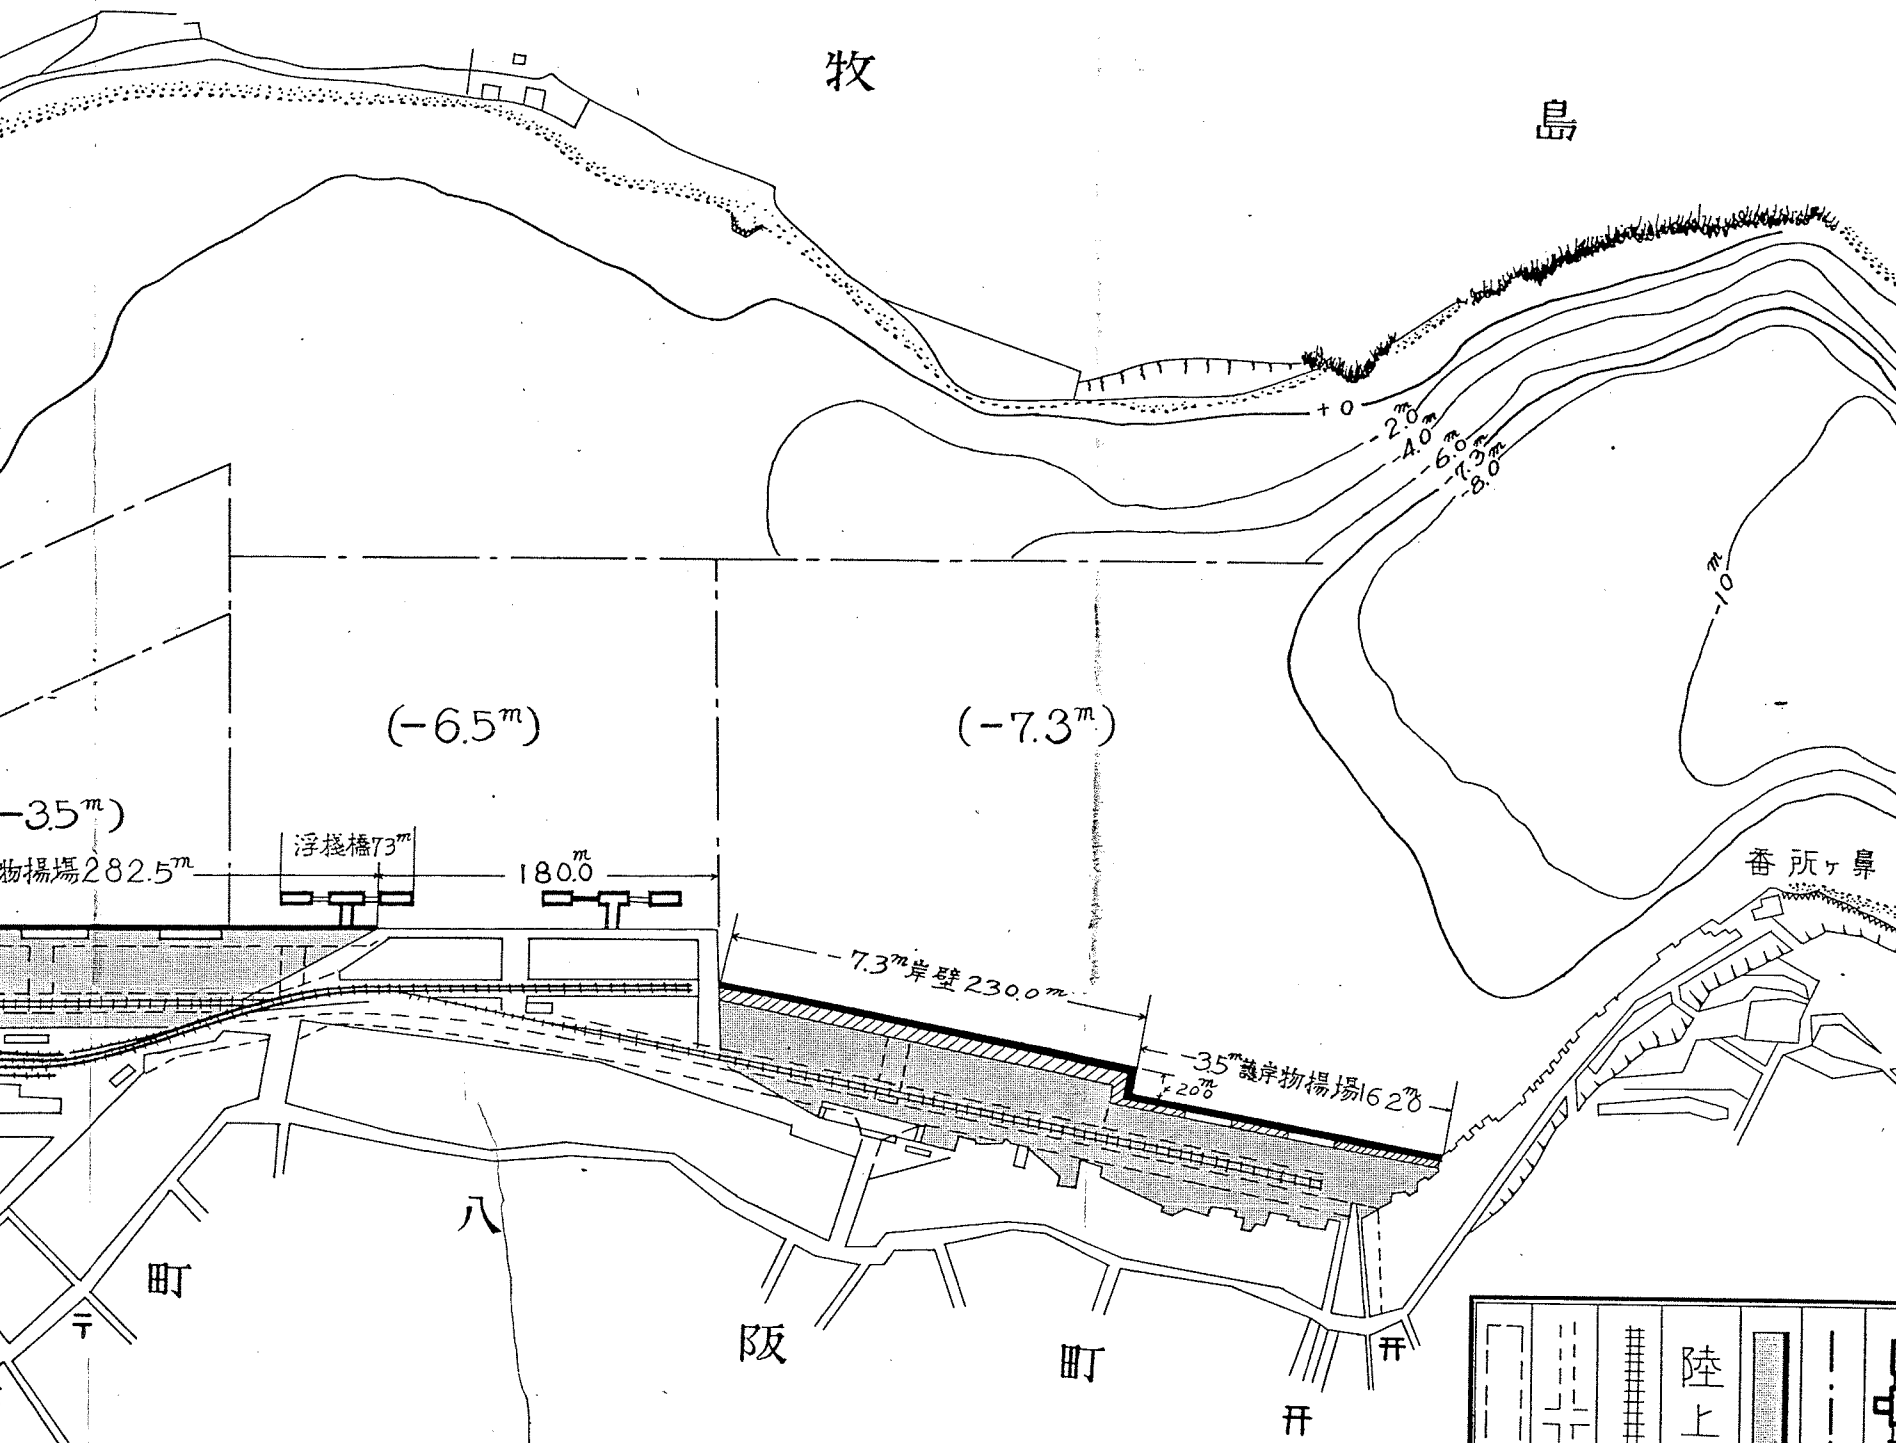

縮尺 1 : 4.000



上屋及倉庫	道路	鐵道	陸上計畫區	埋立區	浮棧橋
			例	域	域

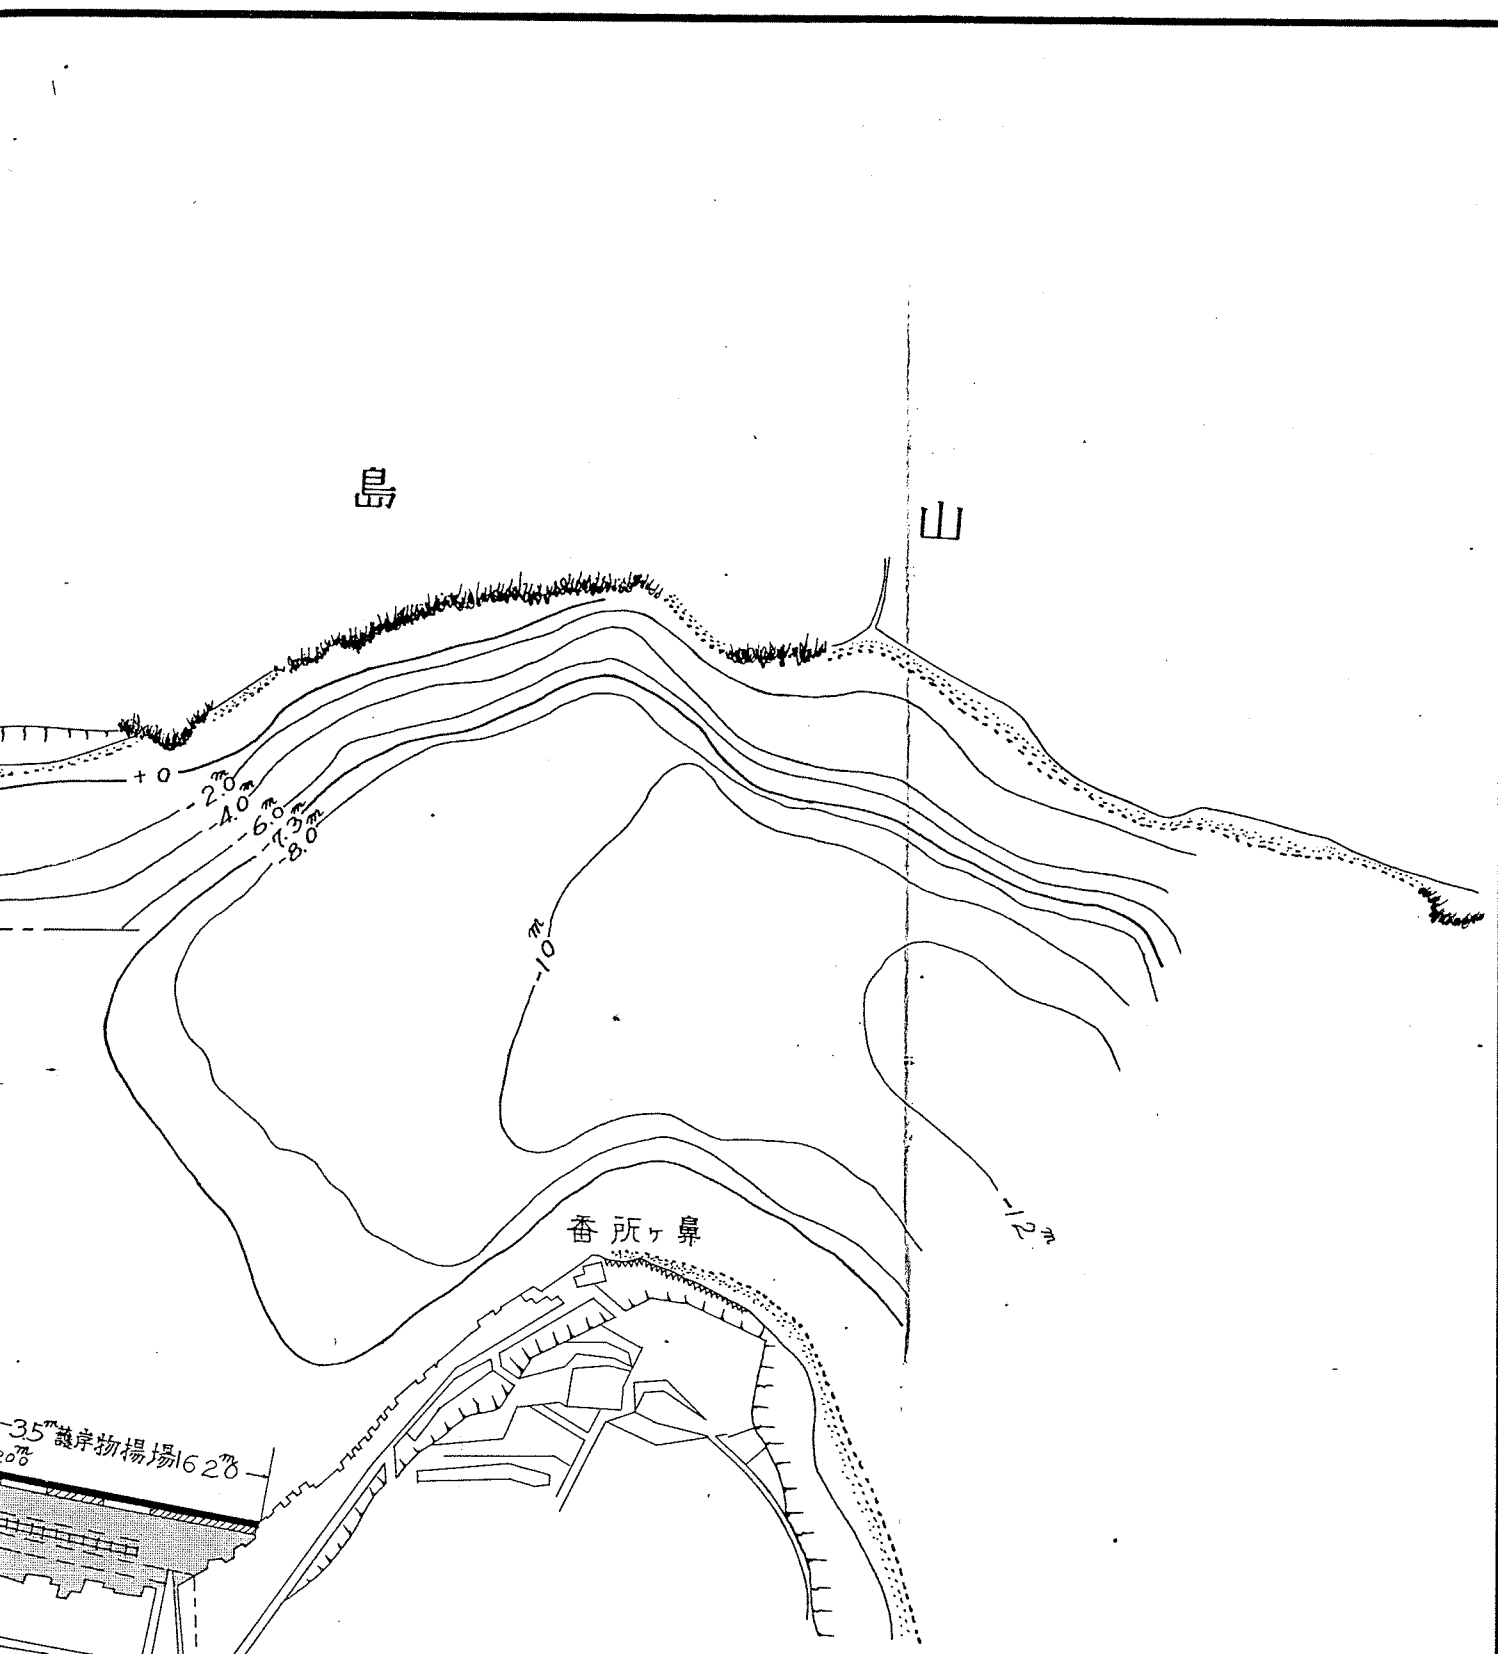

			陸上計画 凡例								修築工事 凡例
上屋及倉庫	道路	鐵道		埋立區域	浚渫區域	浮棧橋	前床鋪裝	物揚場	護岸	岸壁	