逆川改修計畫縱斷面圖

縮尺　横　五万分之一
　　縦　五百分之一

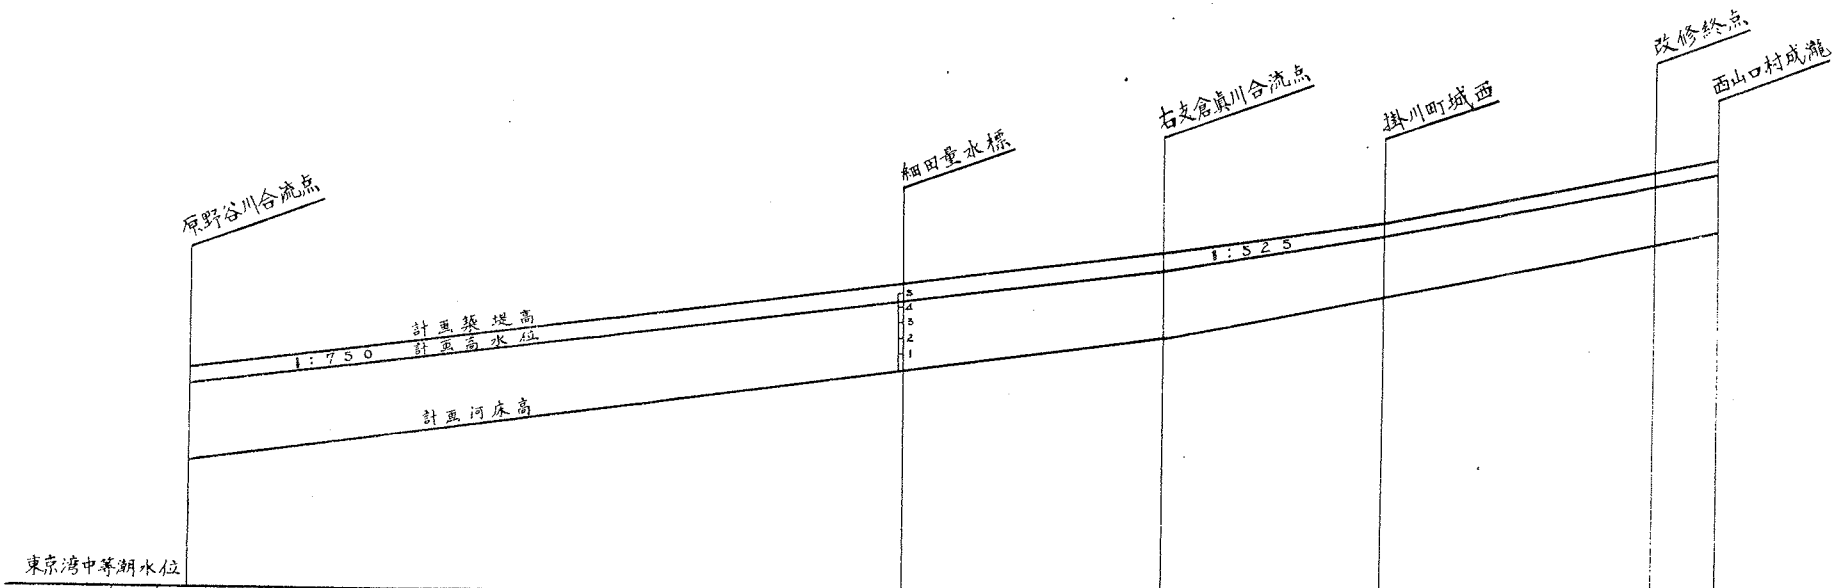

通加距離	0		4,614.0	4,500.0	7,759.9	9,410.1	9,427.9
計画河床高	0.20		19.299	17.28	20.20	25.879	24.53
計画高水位	13.14		19.299	21.54	24.32	27.63	28.54
計画築堤高	14.34			22.74	25.22	28.53	29.34