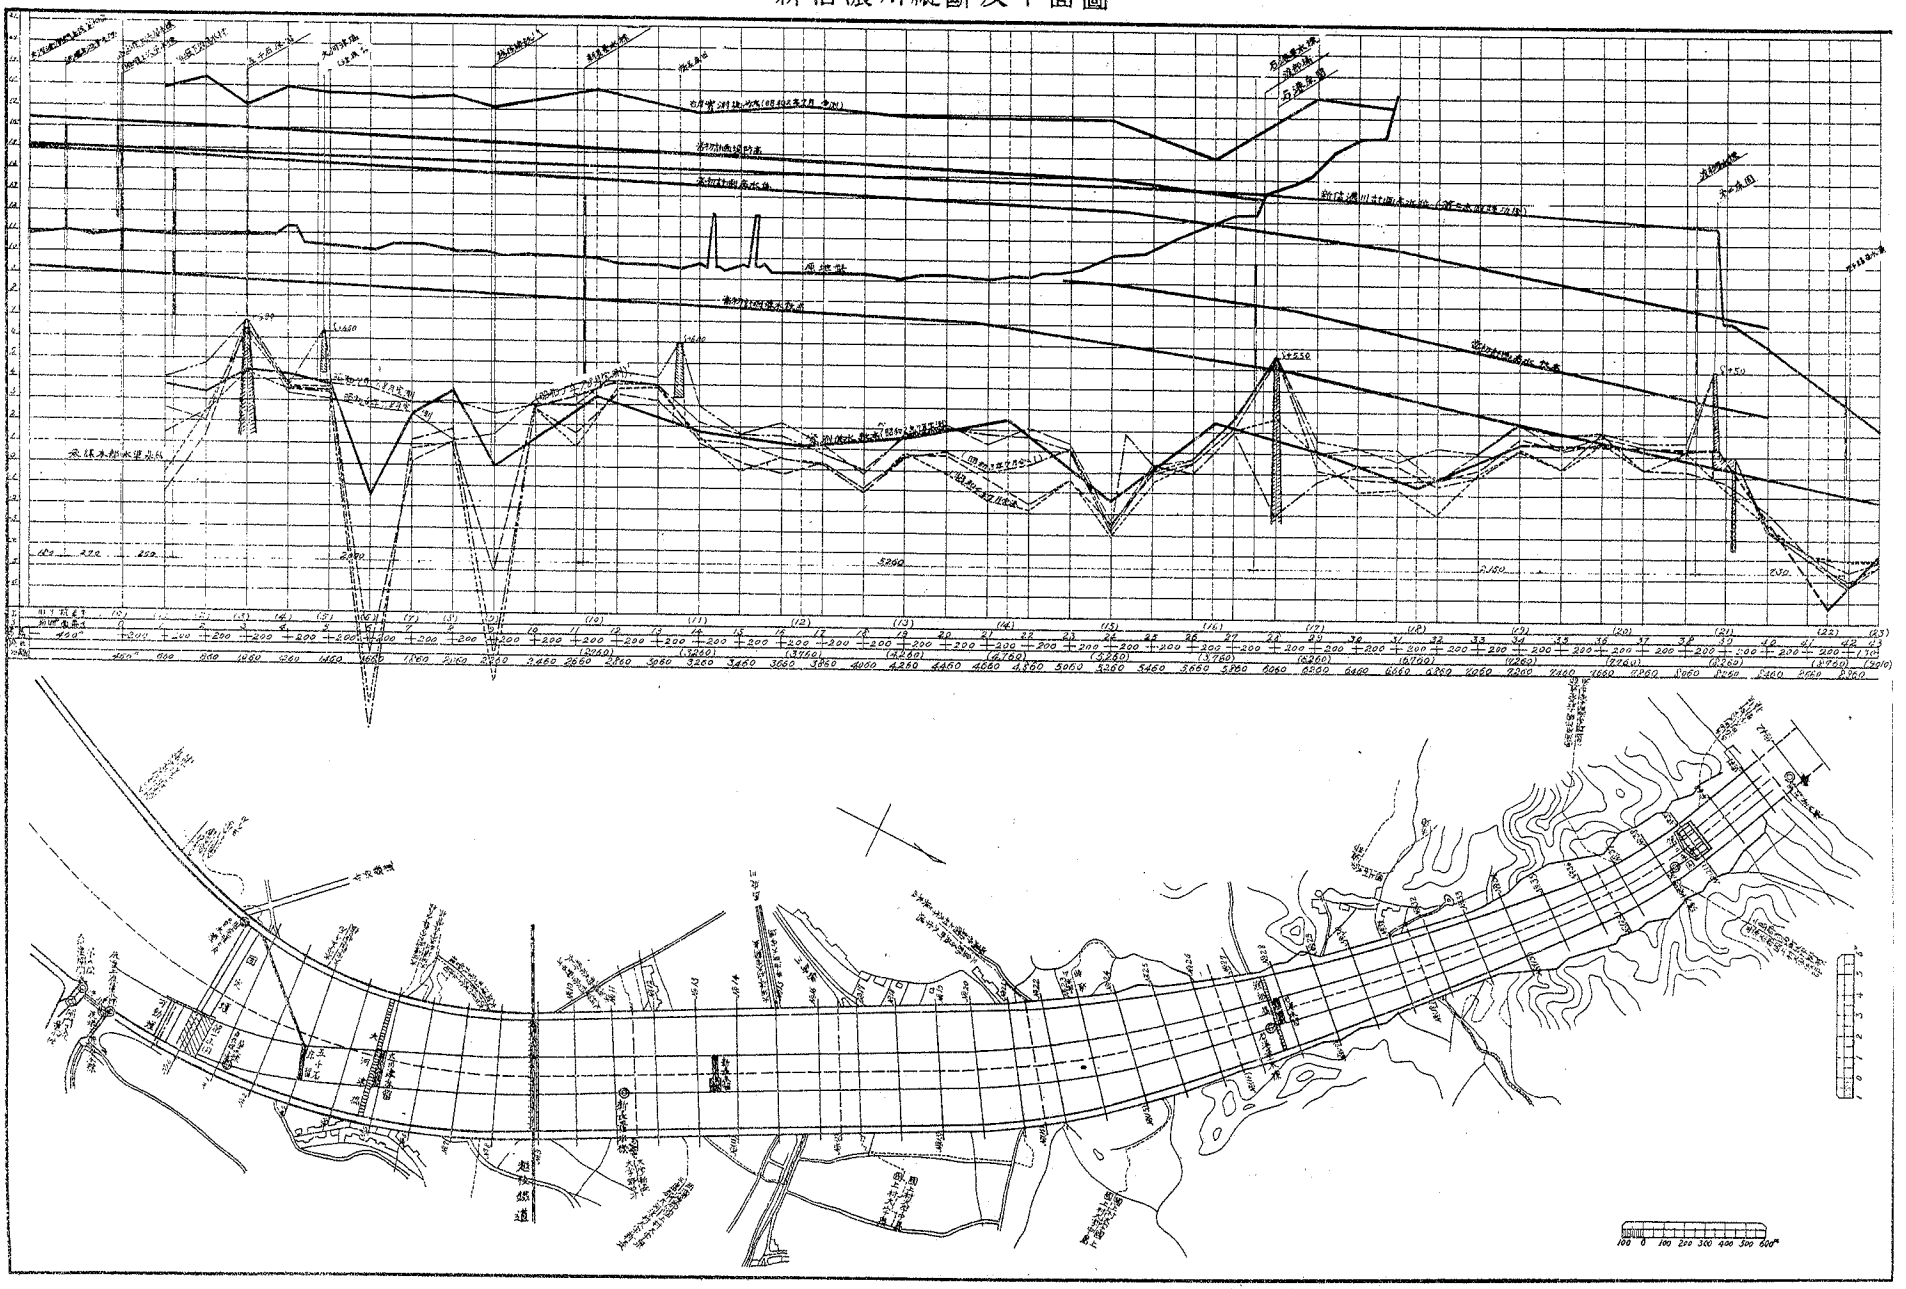新信濃川縦断及平面図