
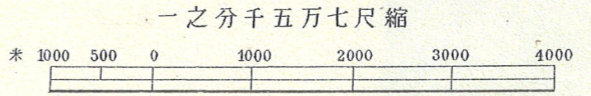



(二其) 圖面平事工修改期三第川根利

例	凡				
●		●	◎		
量水標	水附帶路	水附帶門	特種工事關門水門其他	堀鑿法線	低水法線
					新堤

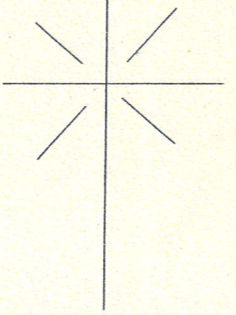


一之分千五万七尺縮

製出詳計
製出詳計
鷺宮村

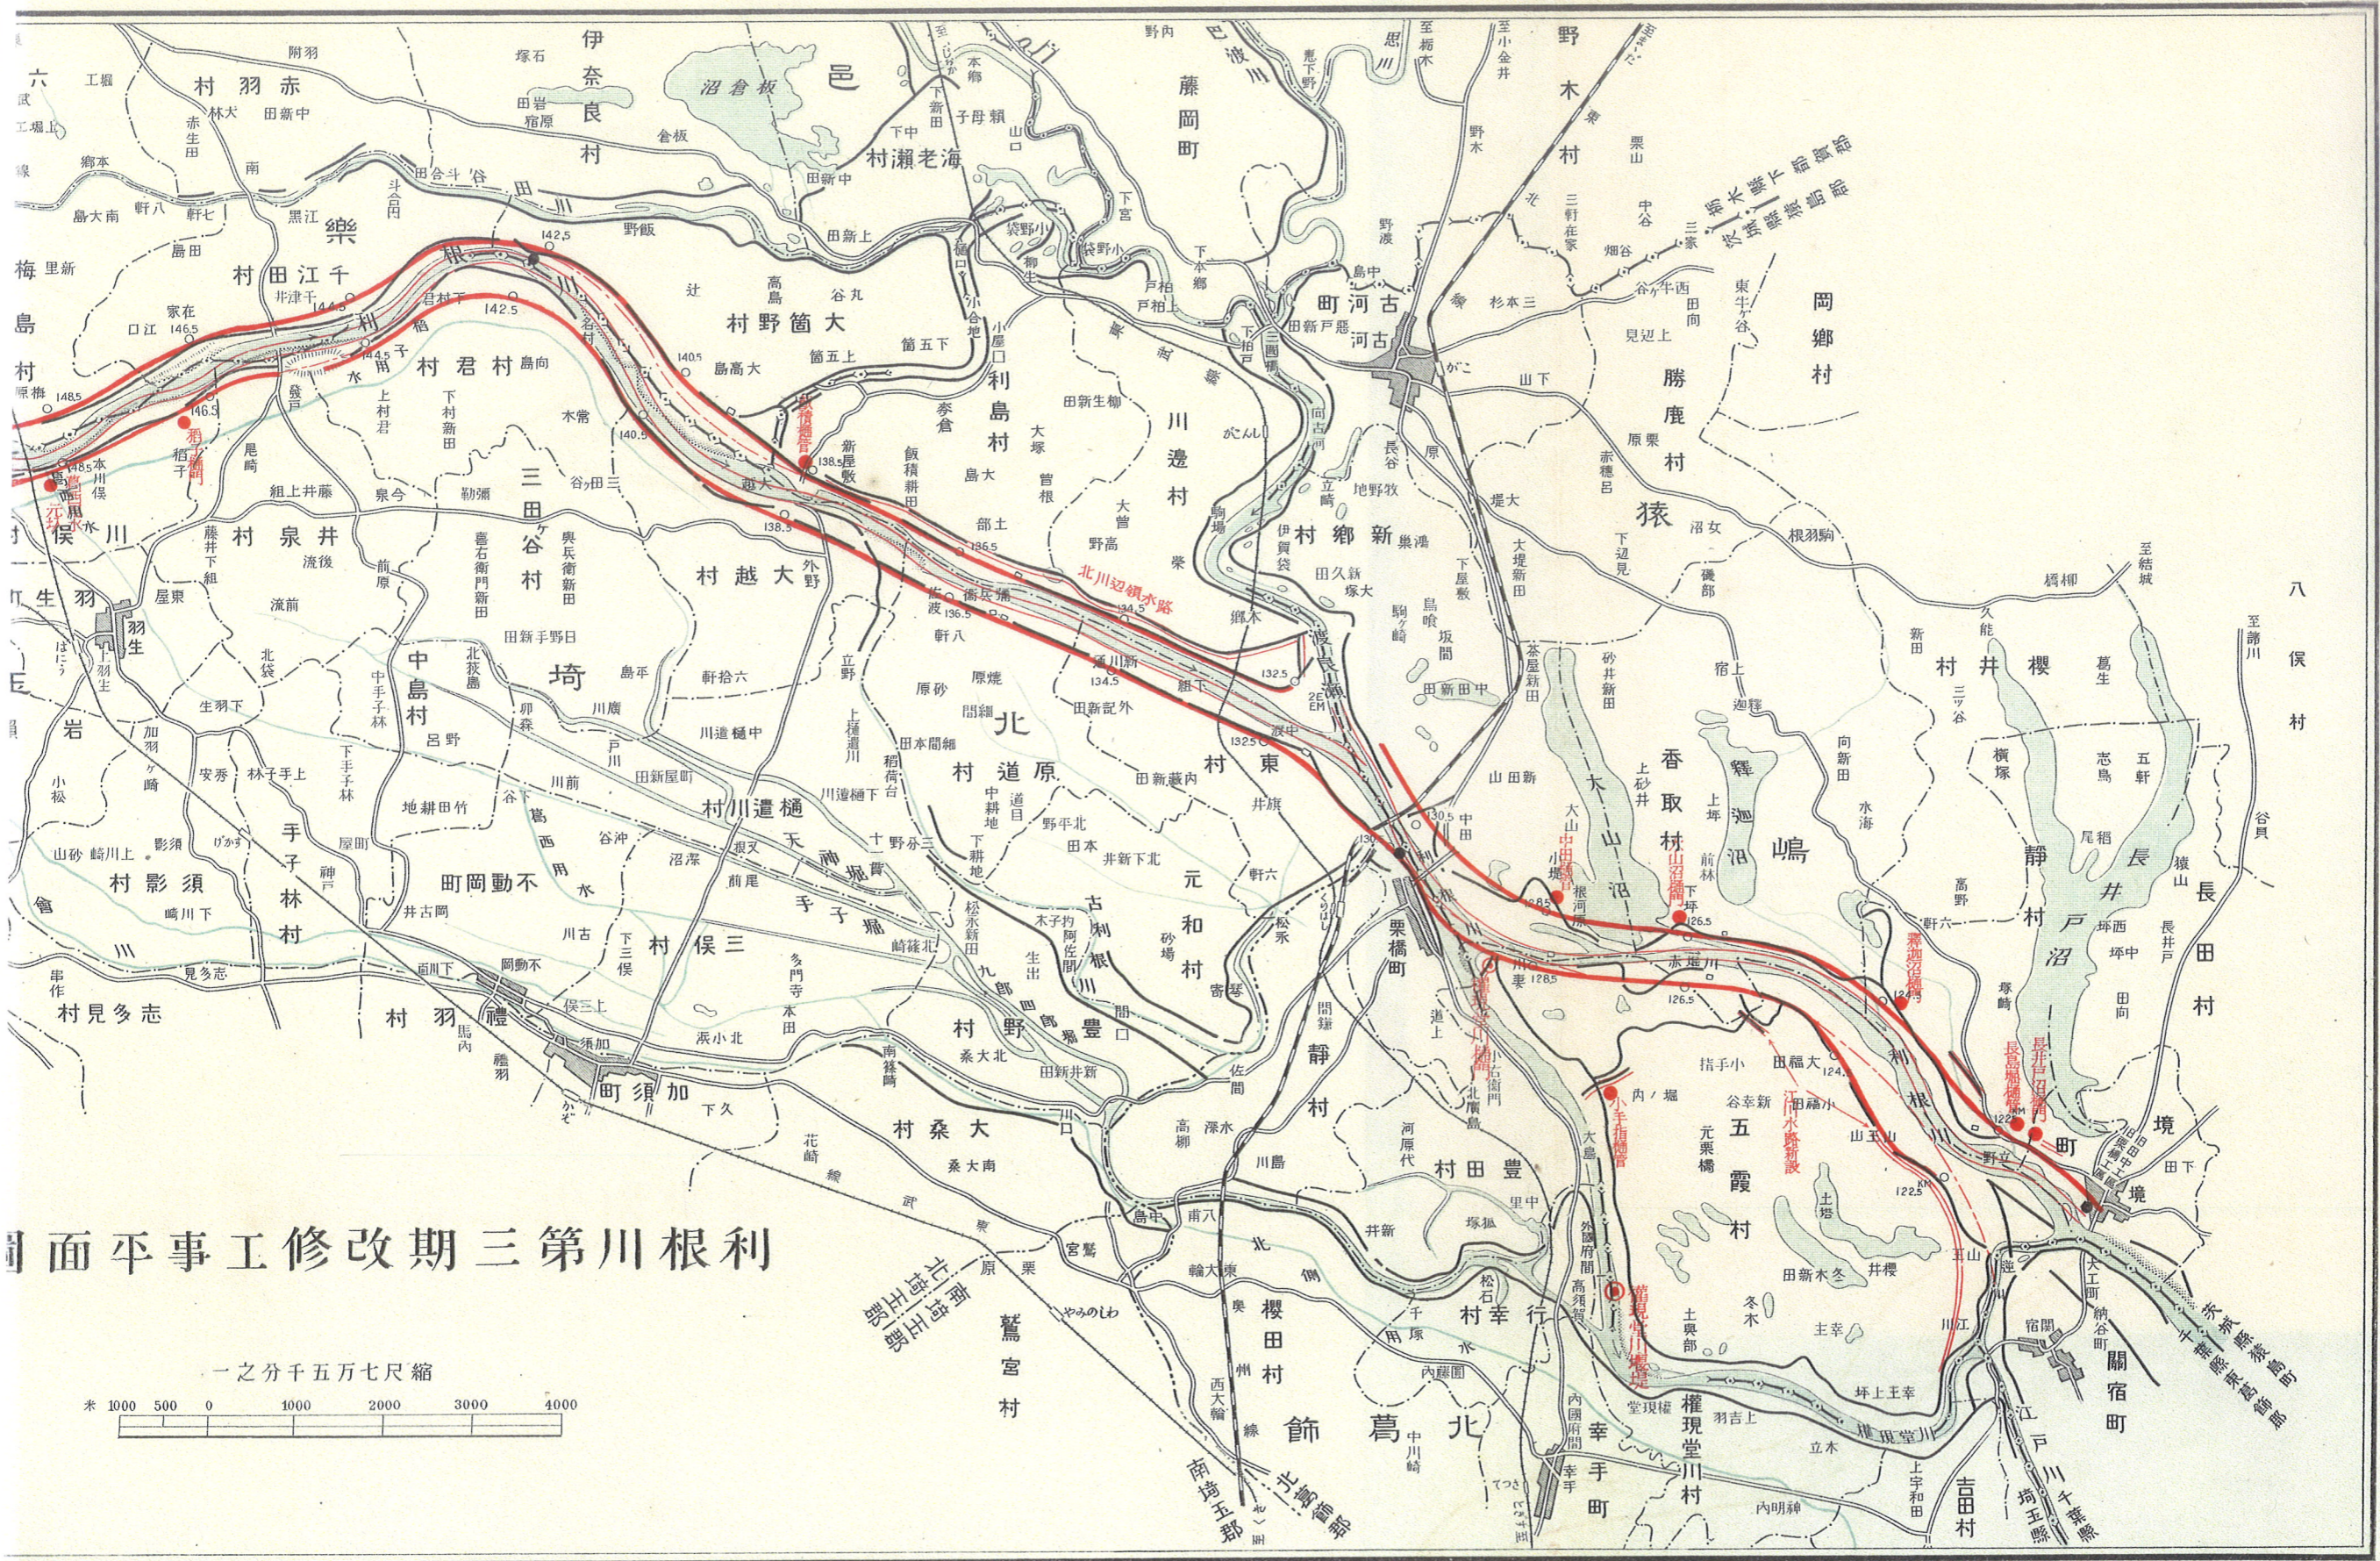

利根川第三期修改工事平面圖

縮尺七萬五千分之一

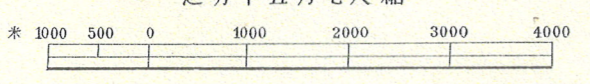

利根川

鷺宮村

櫻田村

幸村

吉田村

關宿町

八俣村