



# 昭和七八年度改良工事

## 縦断面図

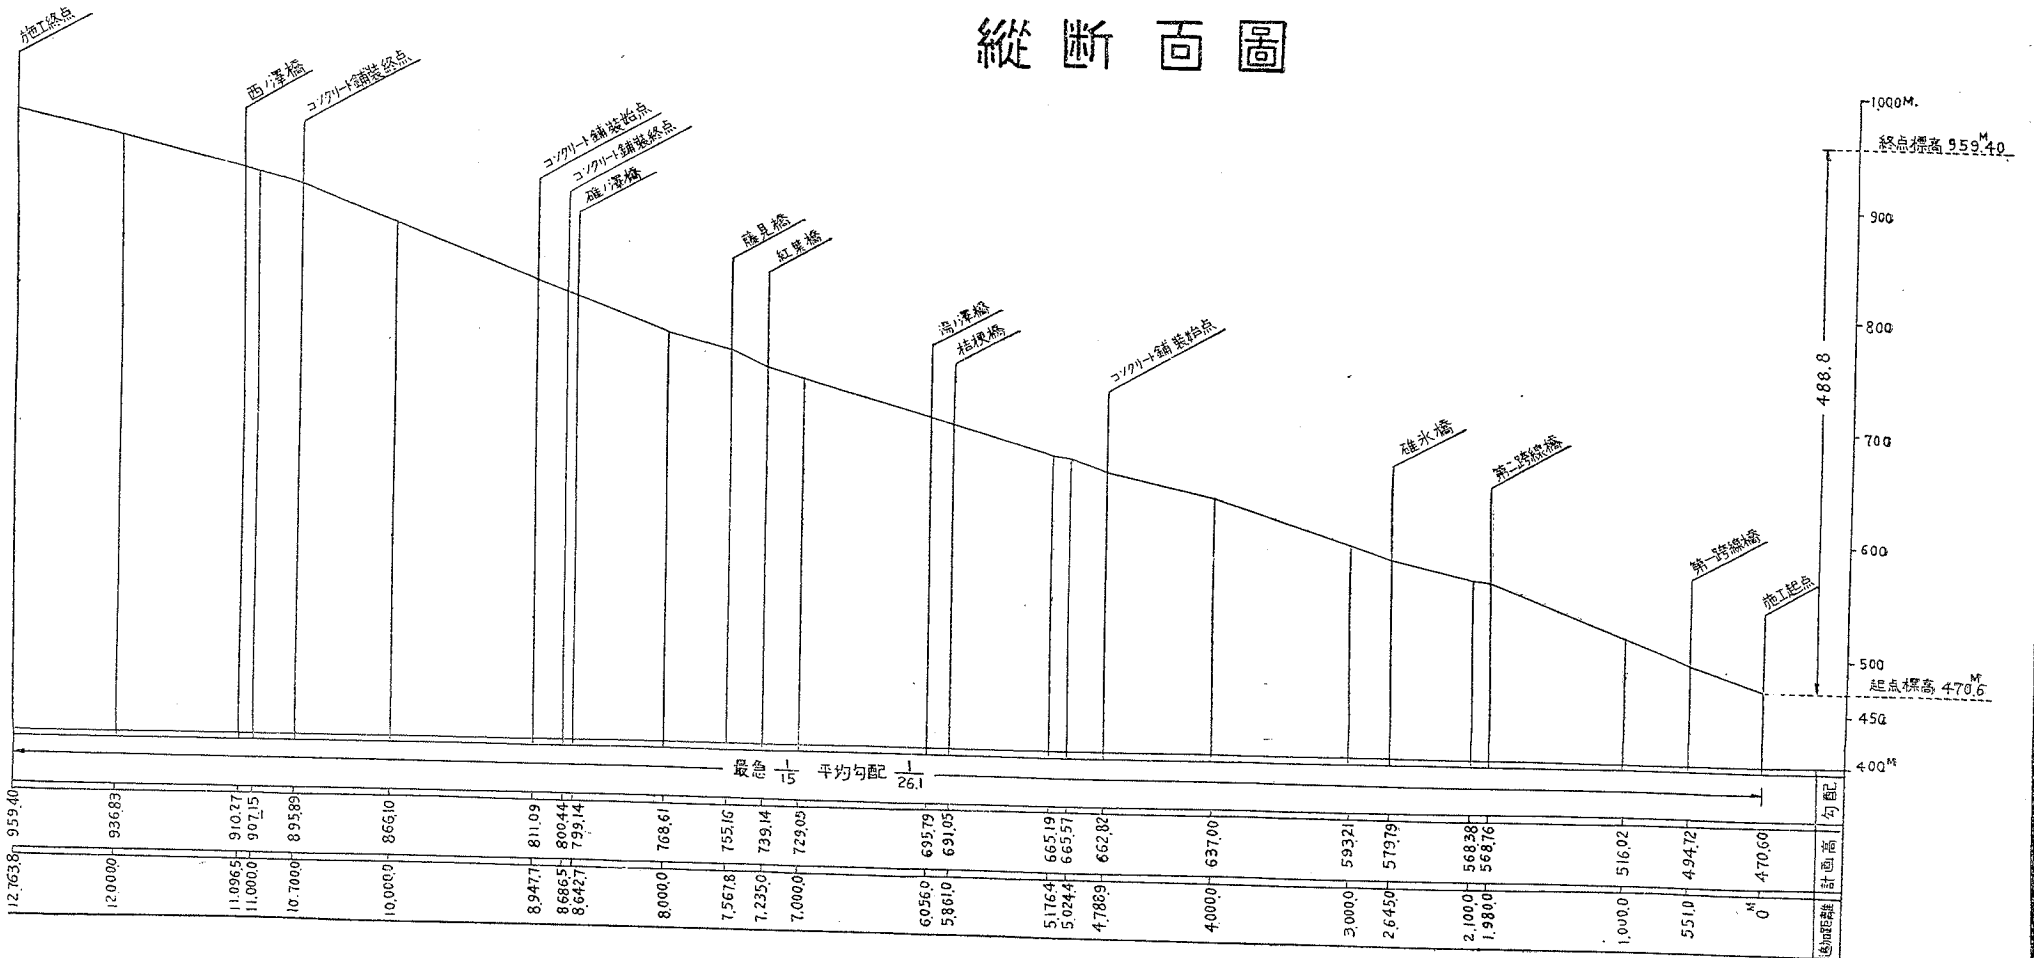


## 横断面図

二層式コンクリート舗装

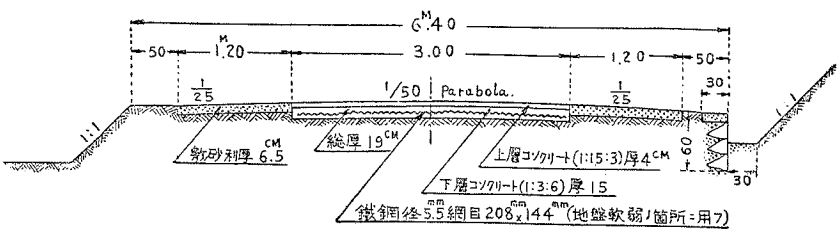


曲線部


曲線部ハ舗装幅モ擴大セリ

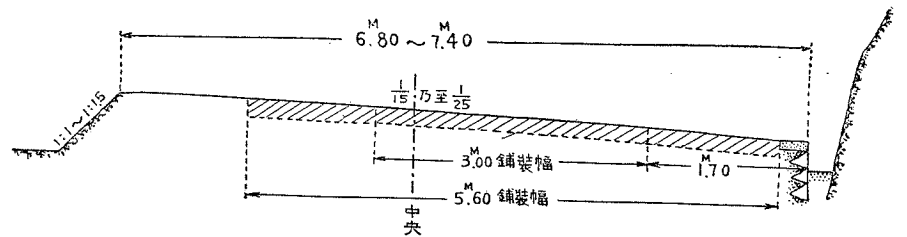

小舗石舗装  
(勾配 1/15 ~ 1/20 区間)

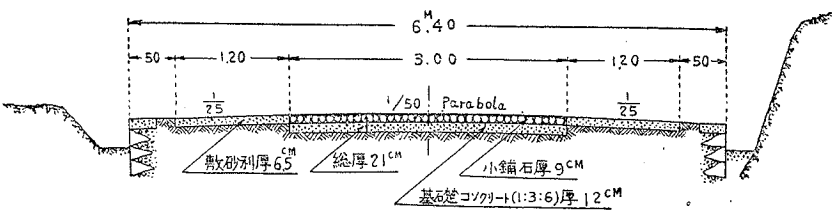

駒止柵

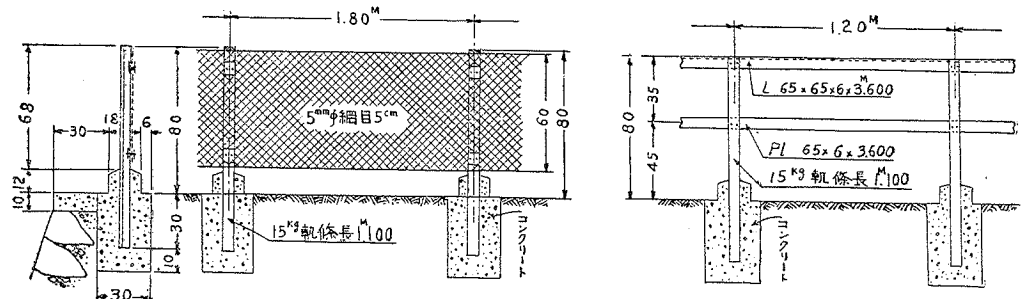

砂利道

