脇谷洗堰及脇谷閘門構造圖　其一

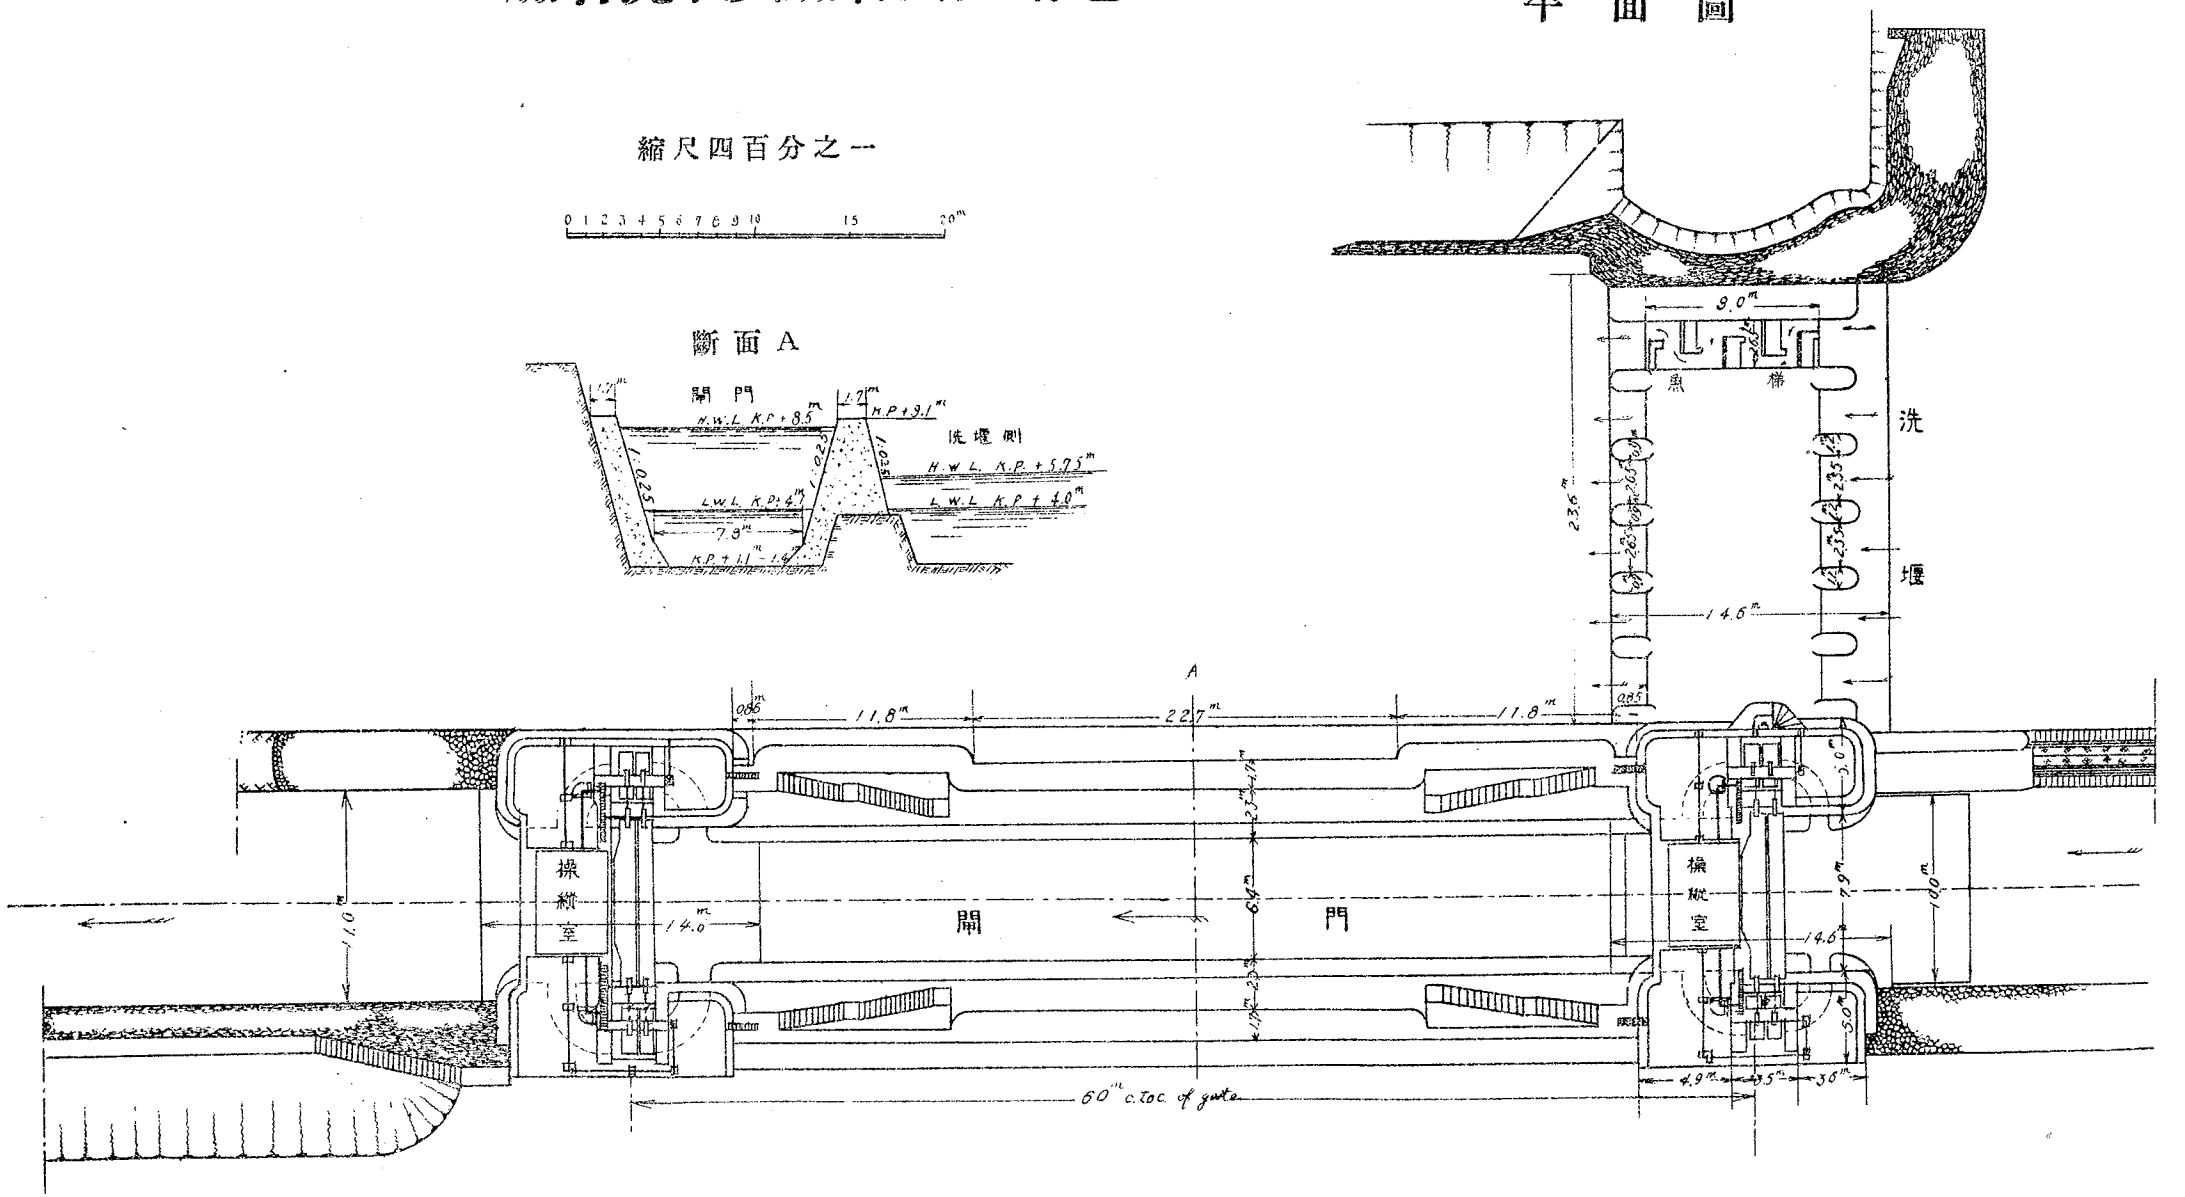

脇谷洗堰及脇谷閘門構造圖　其二

正面圖

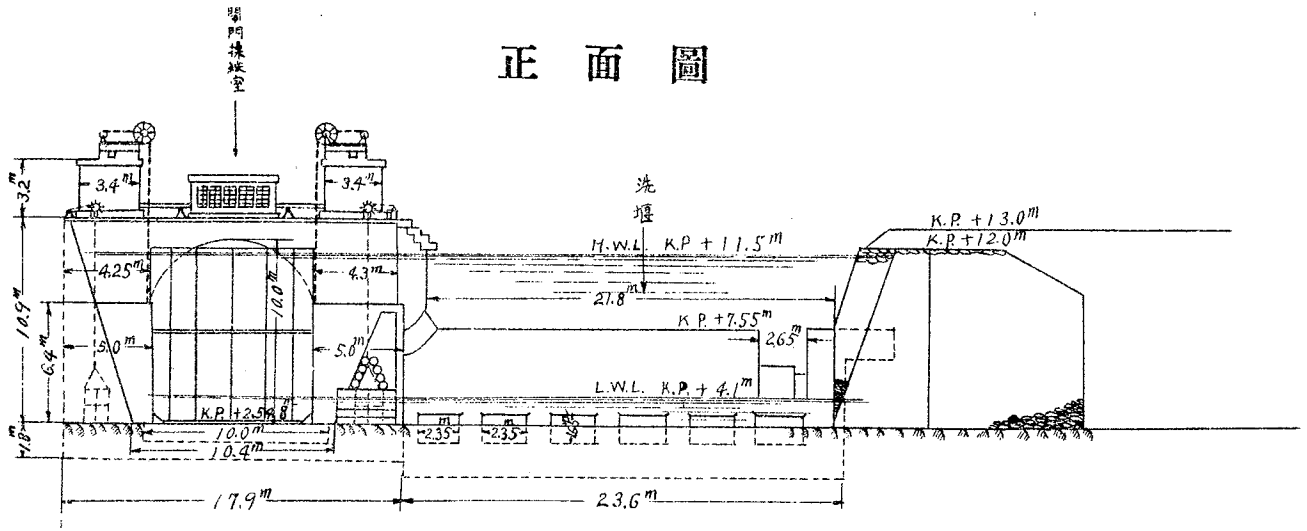

縮尺四百分之一

0 1 2 3 4 5 6 7 8 9 10 15 20m
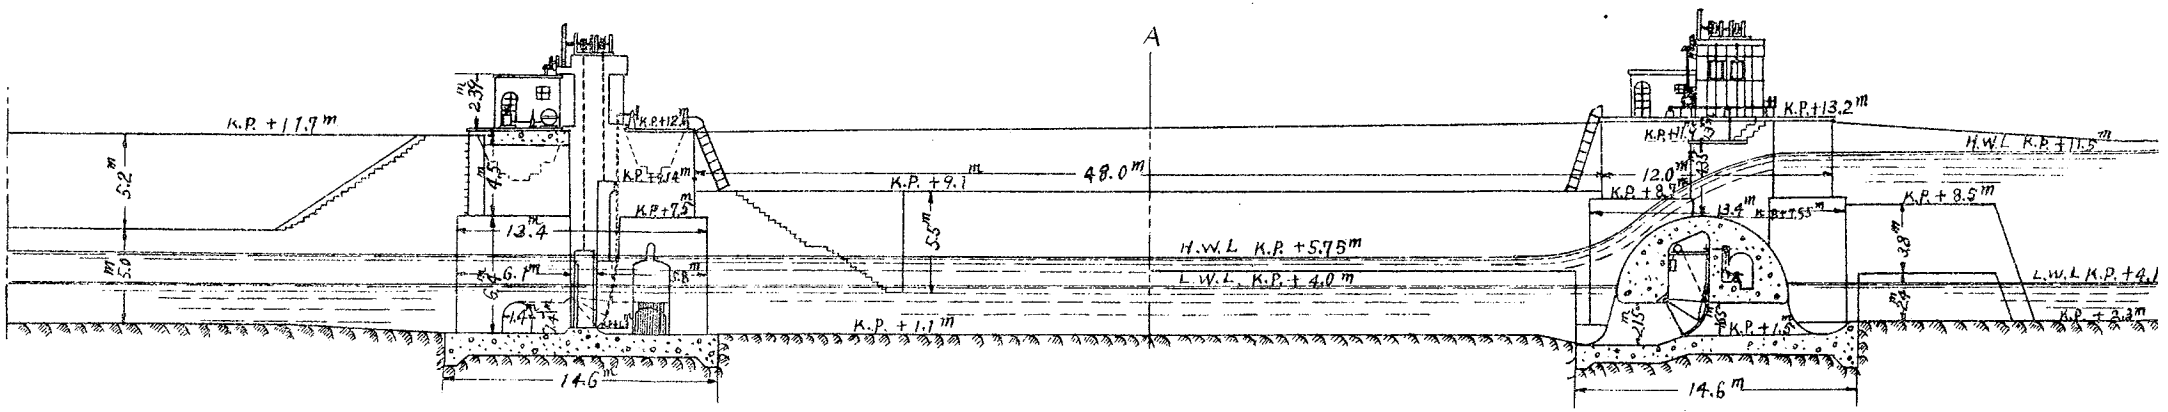
側面圖