


伏木港修築計畫平面圖



縮尺 一 万 分 之 一

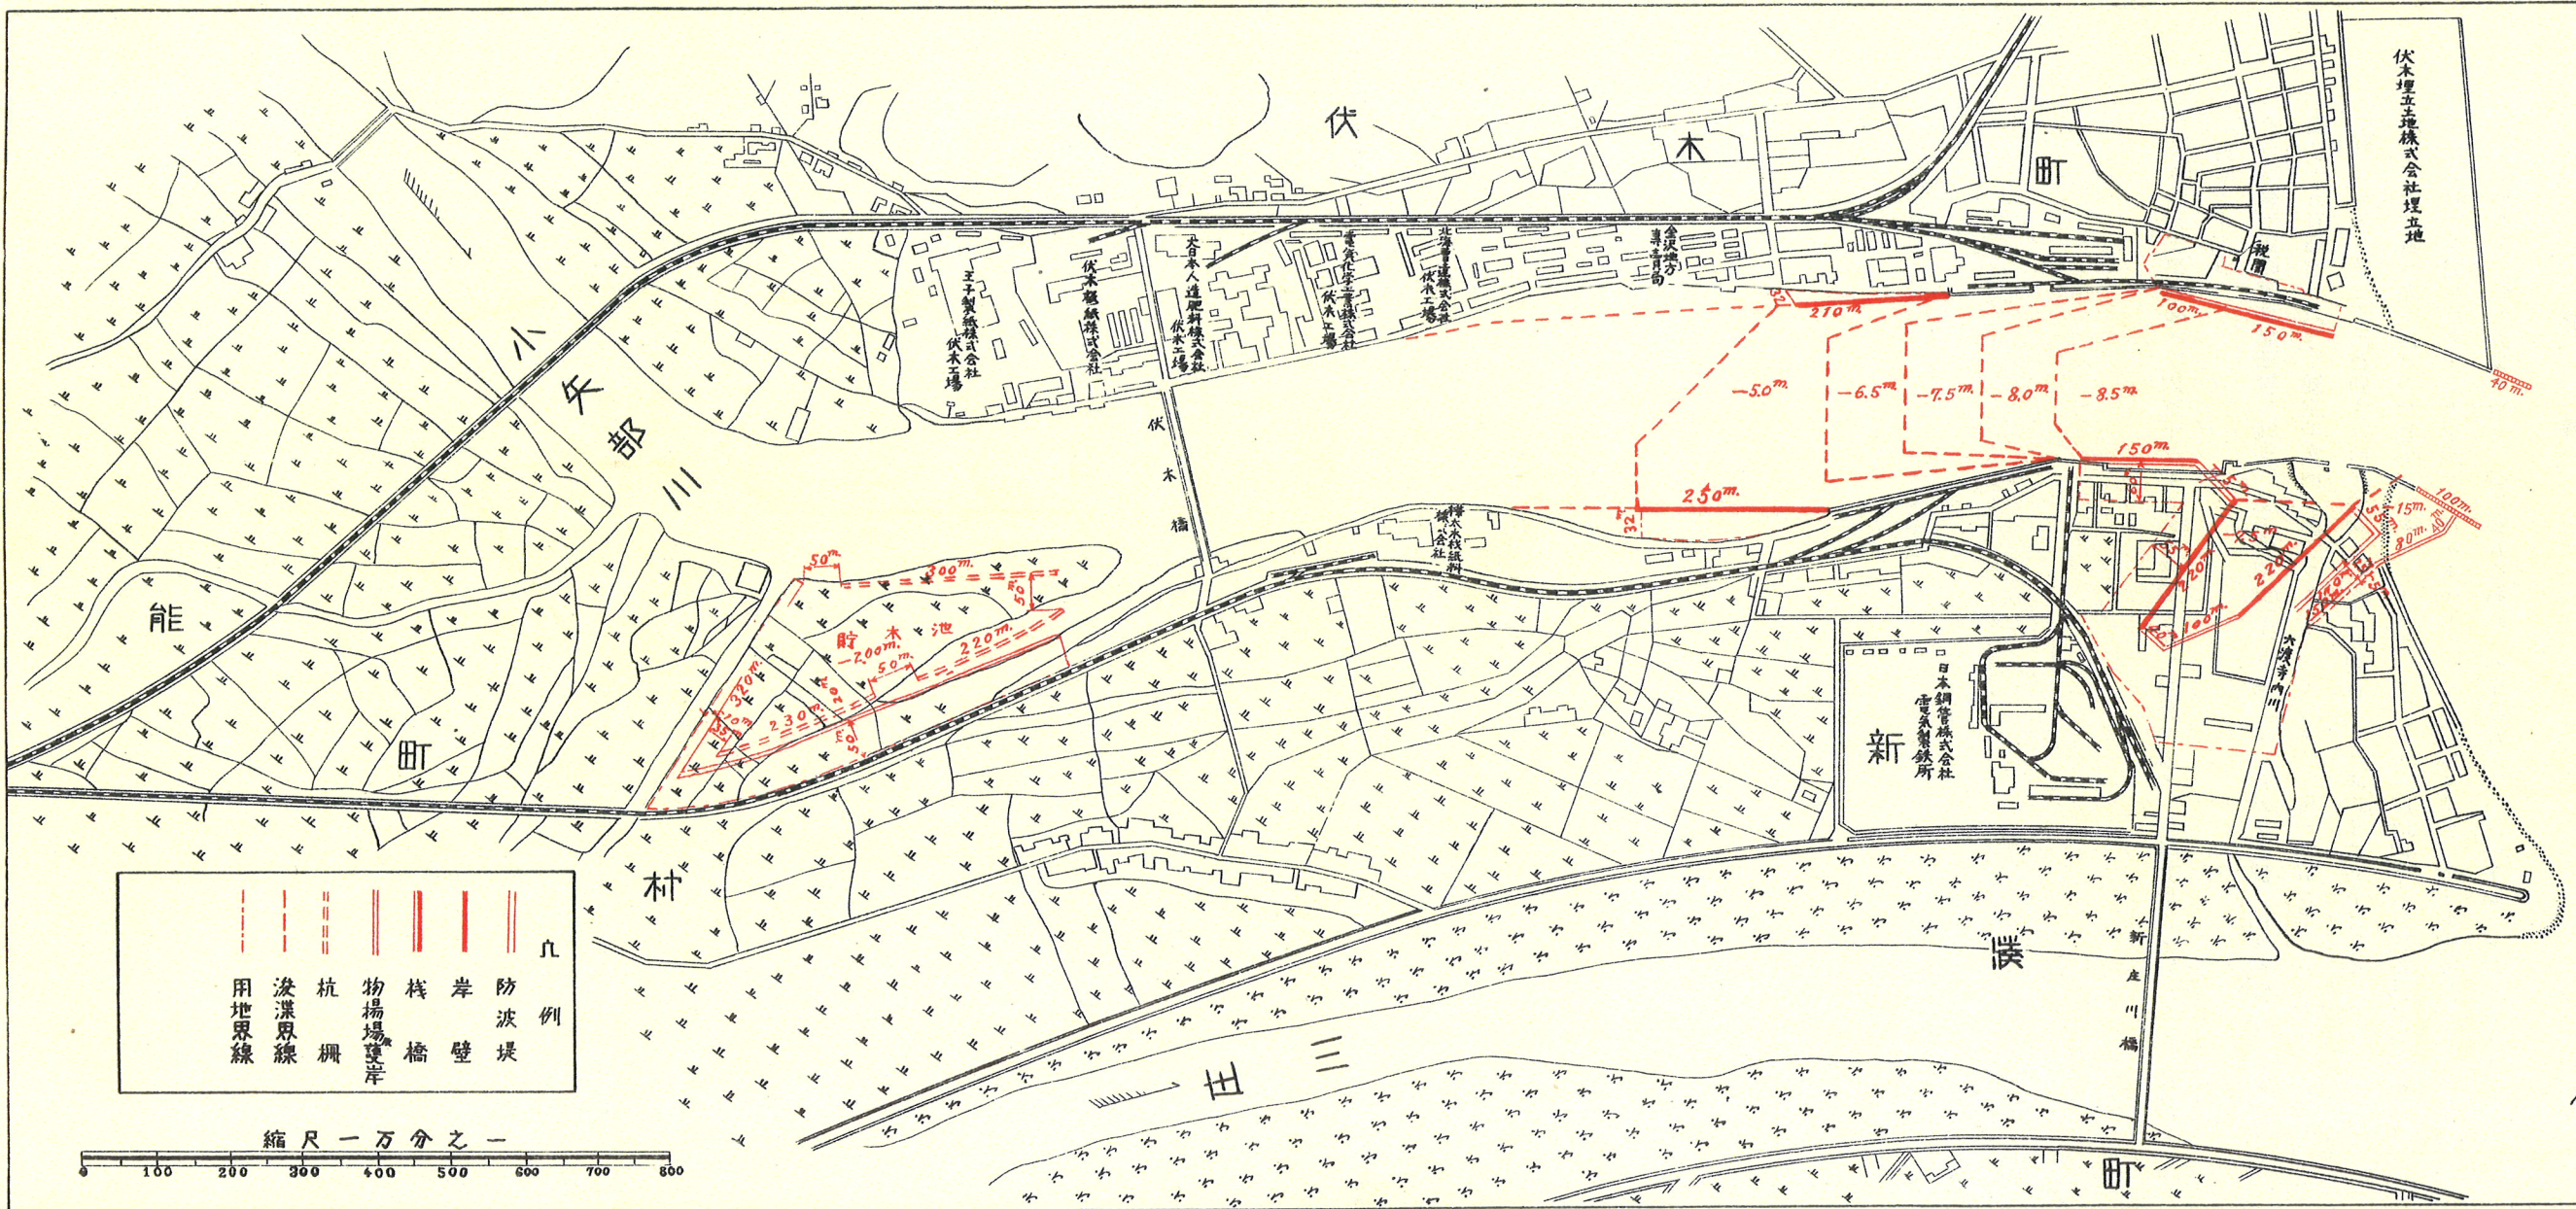