



縮尺  
橫縱  
貳貳  
萬千  
分之  
壹壹

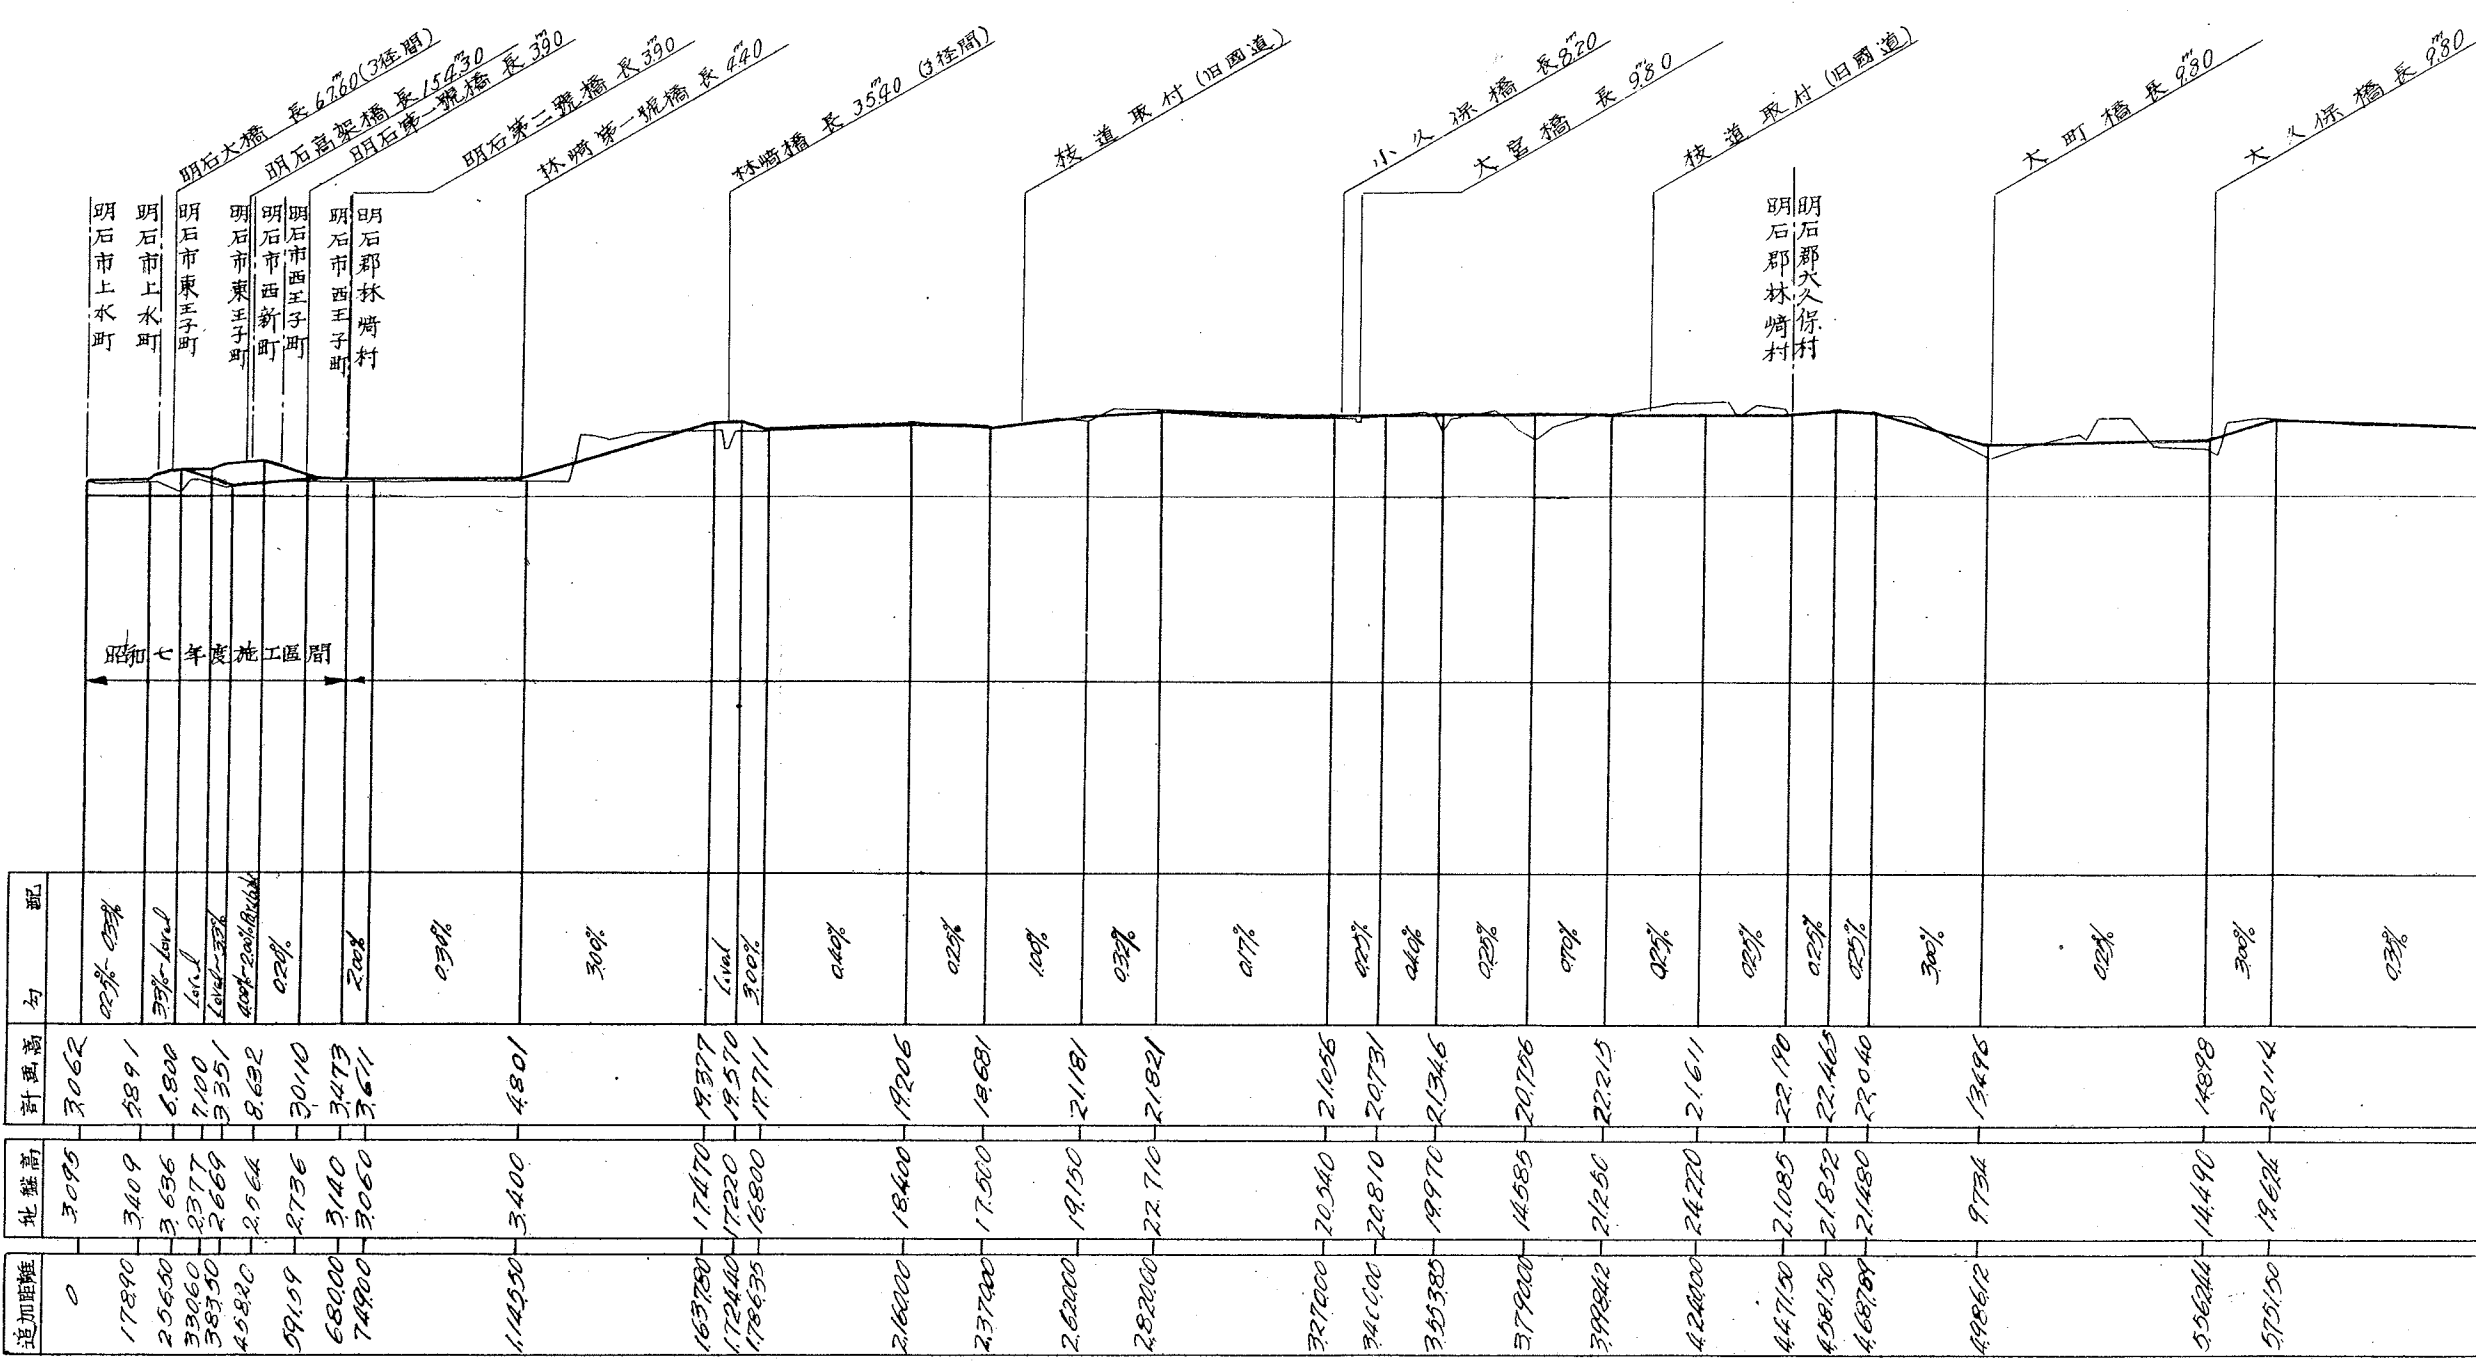

# 國道二號路線改良計畫縱斷面圖 (其, 一)

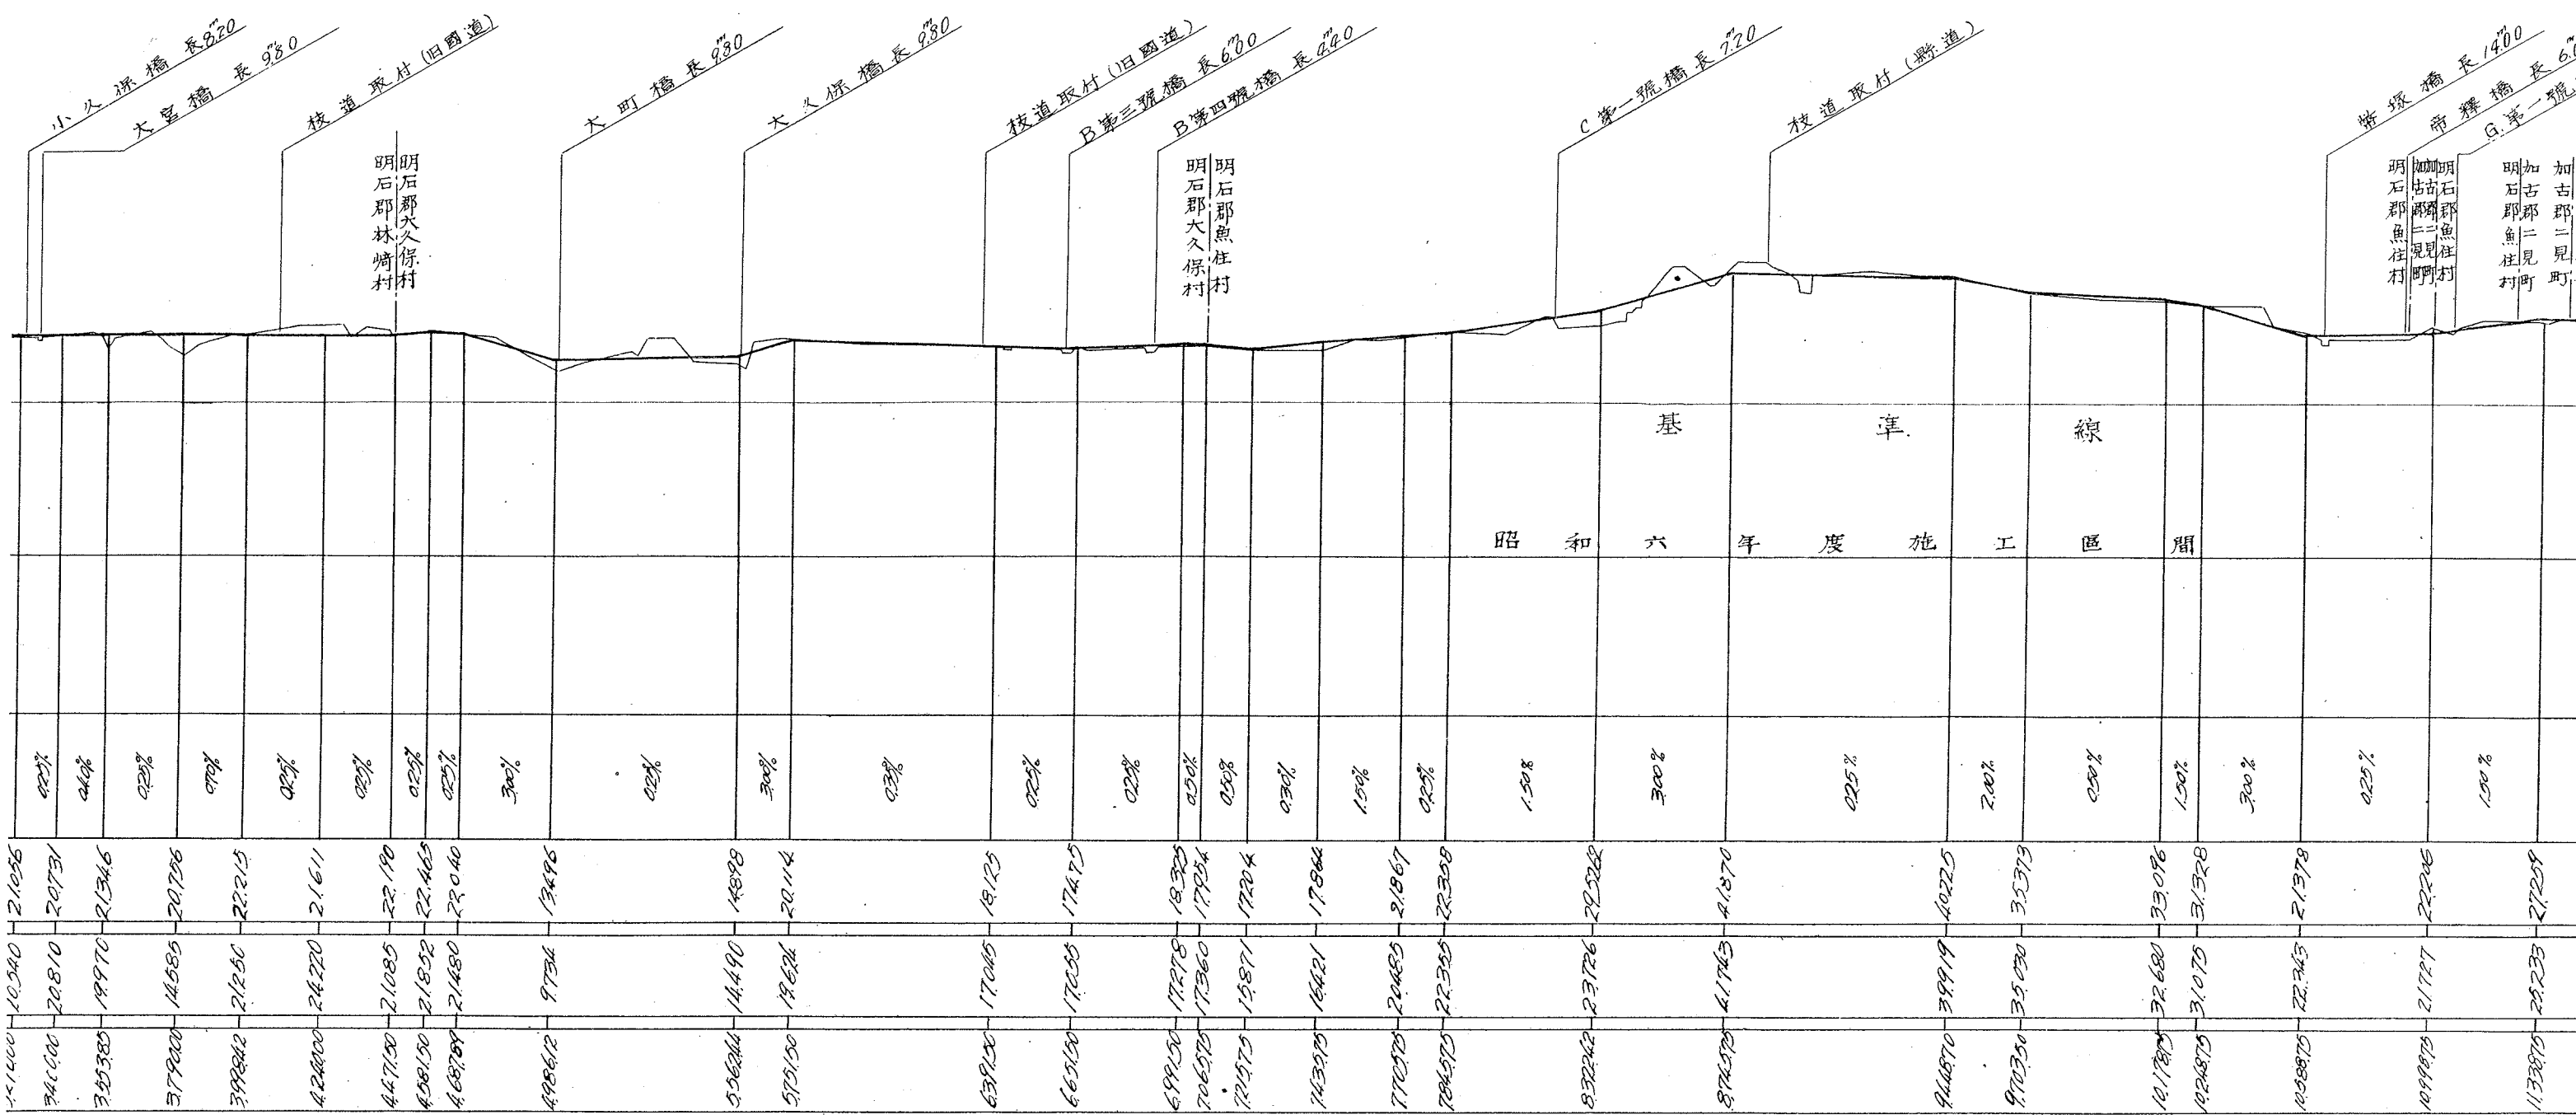

築塚橋長 1400  
 帝釋橋長 600  
 G. 第一號橋長 600

喜瀬川橋長 980  
 D. 第三號橋長 940  
 平岡橋長 1657

枝道取竹 (旧國道)  
 D. 第五號橋長 480

枝道取竹 (縣道)

E. 第一號橋長 440

一、橋長 990

明石郡魚住村  
 加古郡二見町  
 明石郡魚住村

明石郡魚住村  
 加古郡平岡村

加古郡野口村  
 加古郡平岡村

加古郡野口村  
 加古郡水丘村

0.25%	1.00%	0.25%	0.70%	0.60%	0.80%	0.70%	3.00%	1.00%	3.00%	0.70%	0.60%	0.40%	0.30%	0.50%	0.30%	0.25%	0.40%	0.30%	2.00%	0.80%	25% level	25% level
22226	21209	26229	23770	21740	19400	20275	25610	25610	18675	16040	18650	16180	15820	15570	13770	14560	13330	10790	7420	9080	6840	5050
21727	20235	20533	24630	24790	19020	17090	18650	18220	18990	14900	18020	16690	14720	15510	13730	19000	12470	10680	6250	3960	4150	5050
109980	113380	115980	121100	124480	127480	128480	130280	131230	132220	132970	141880	148280	151480	153980	159980	163160	166240	174440	176220	180260	181620	1832240