


# 國道二號路線改良計畫縱斷面


縮尺  
橫縱  
貳貳  
萬千  
分之  
壹

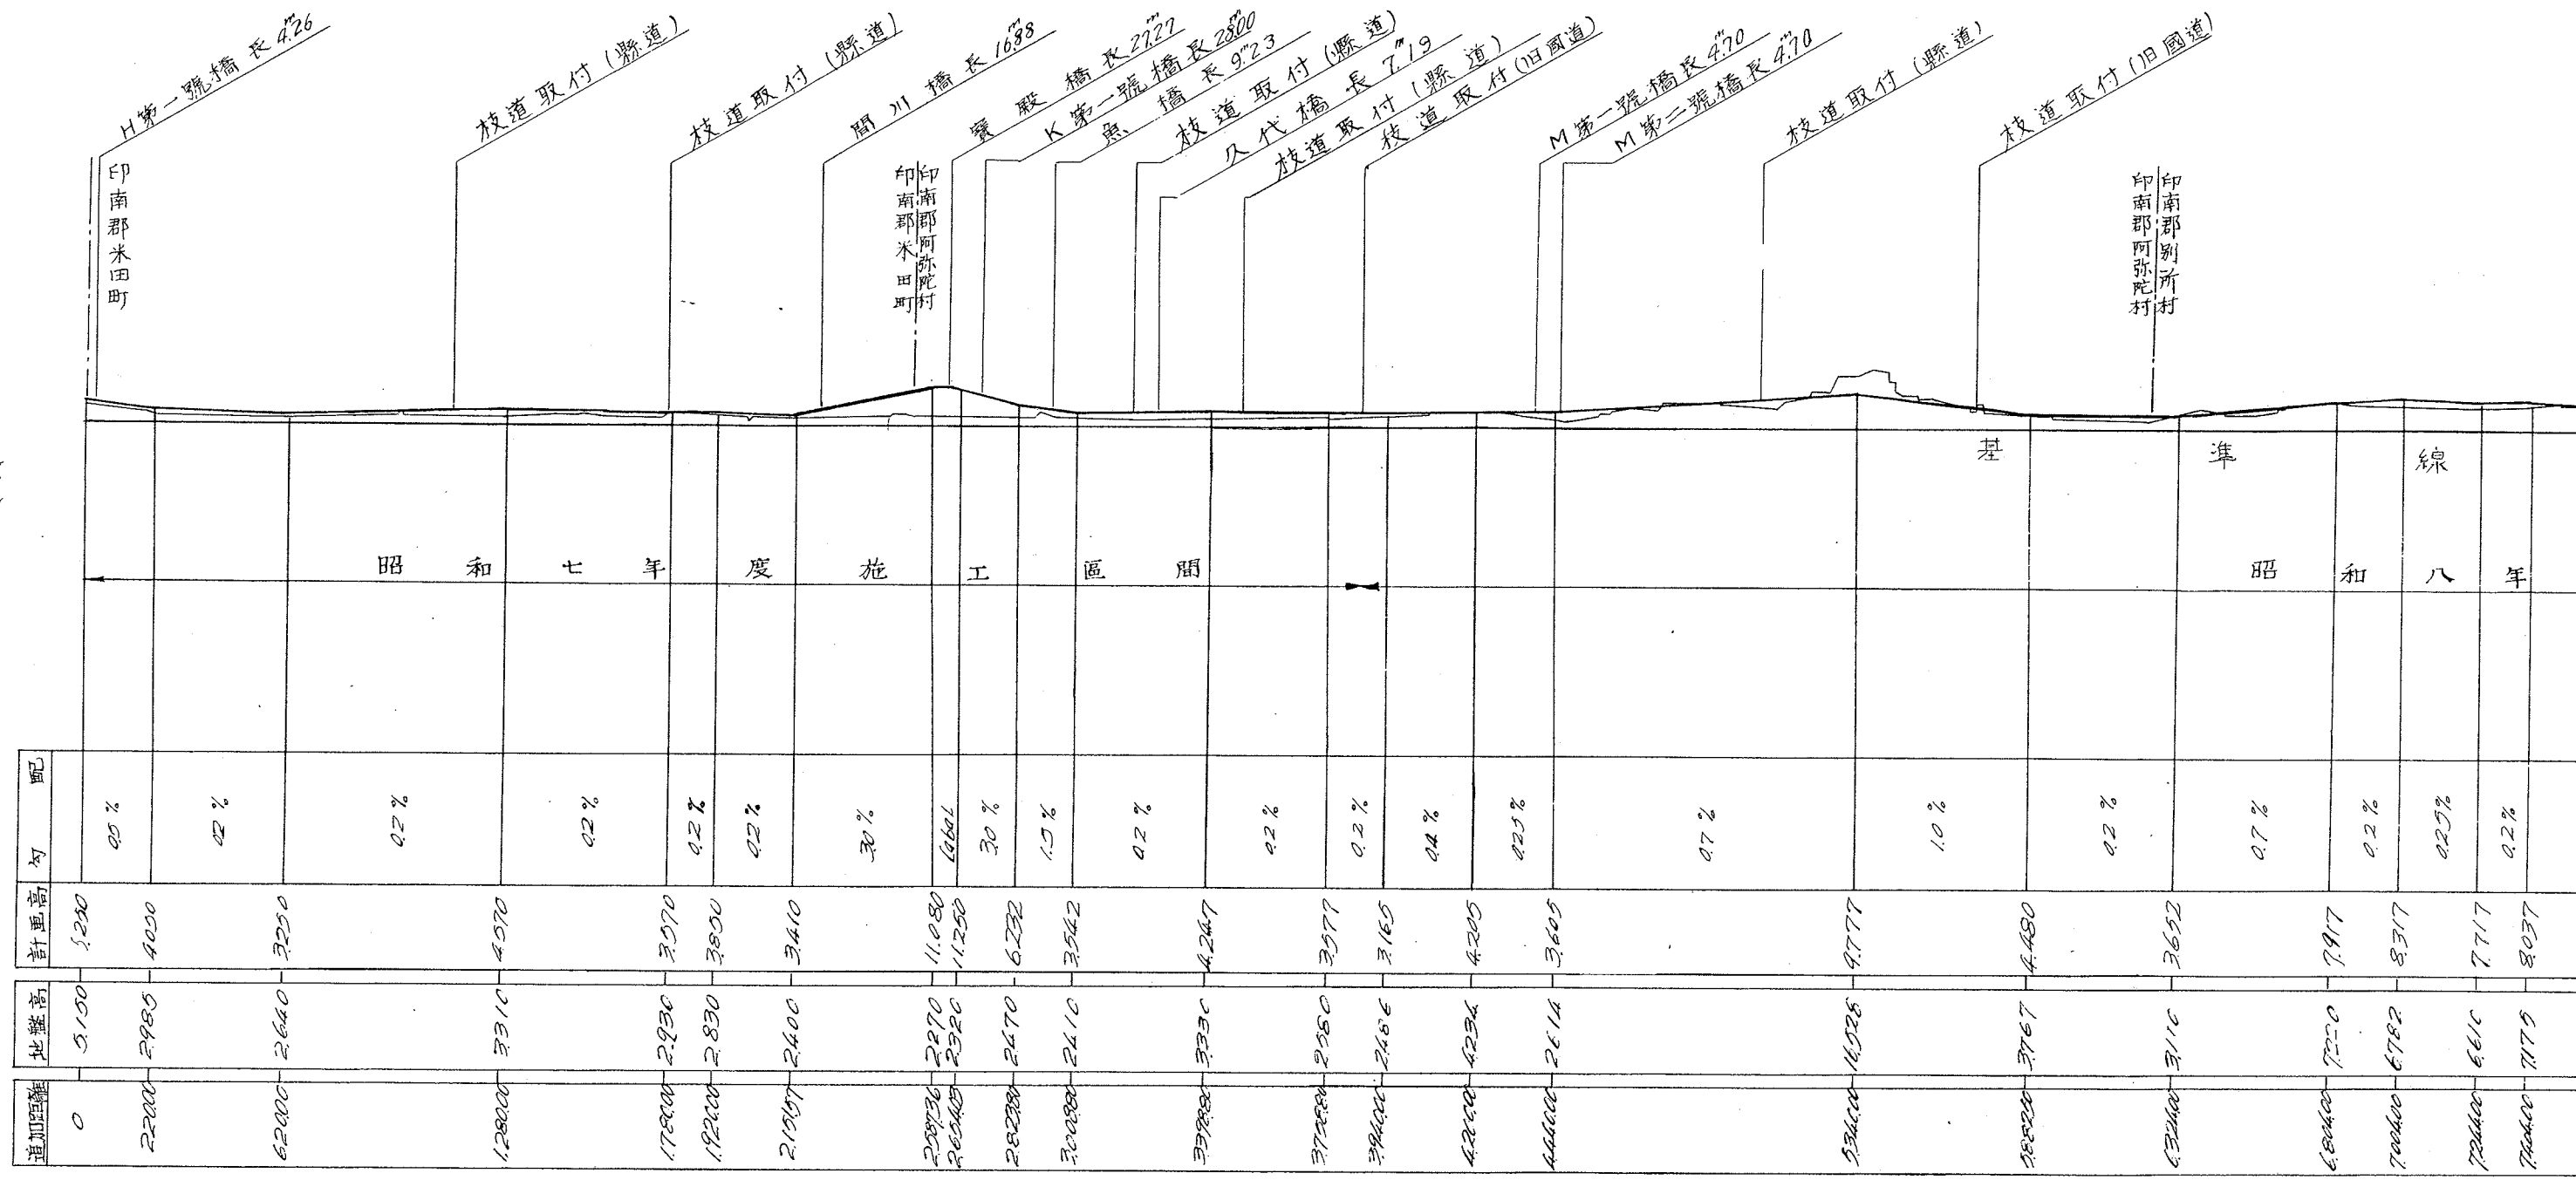

昭和七年 施 工 區 間 昭和八年

基 準 線

# 路線改良計画縦断面圖 (其、二)

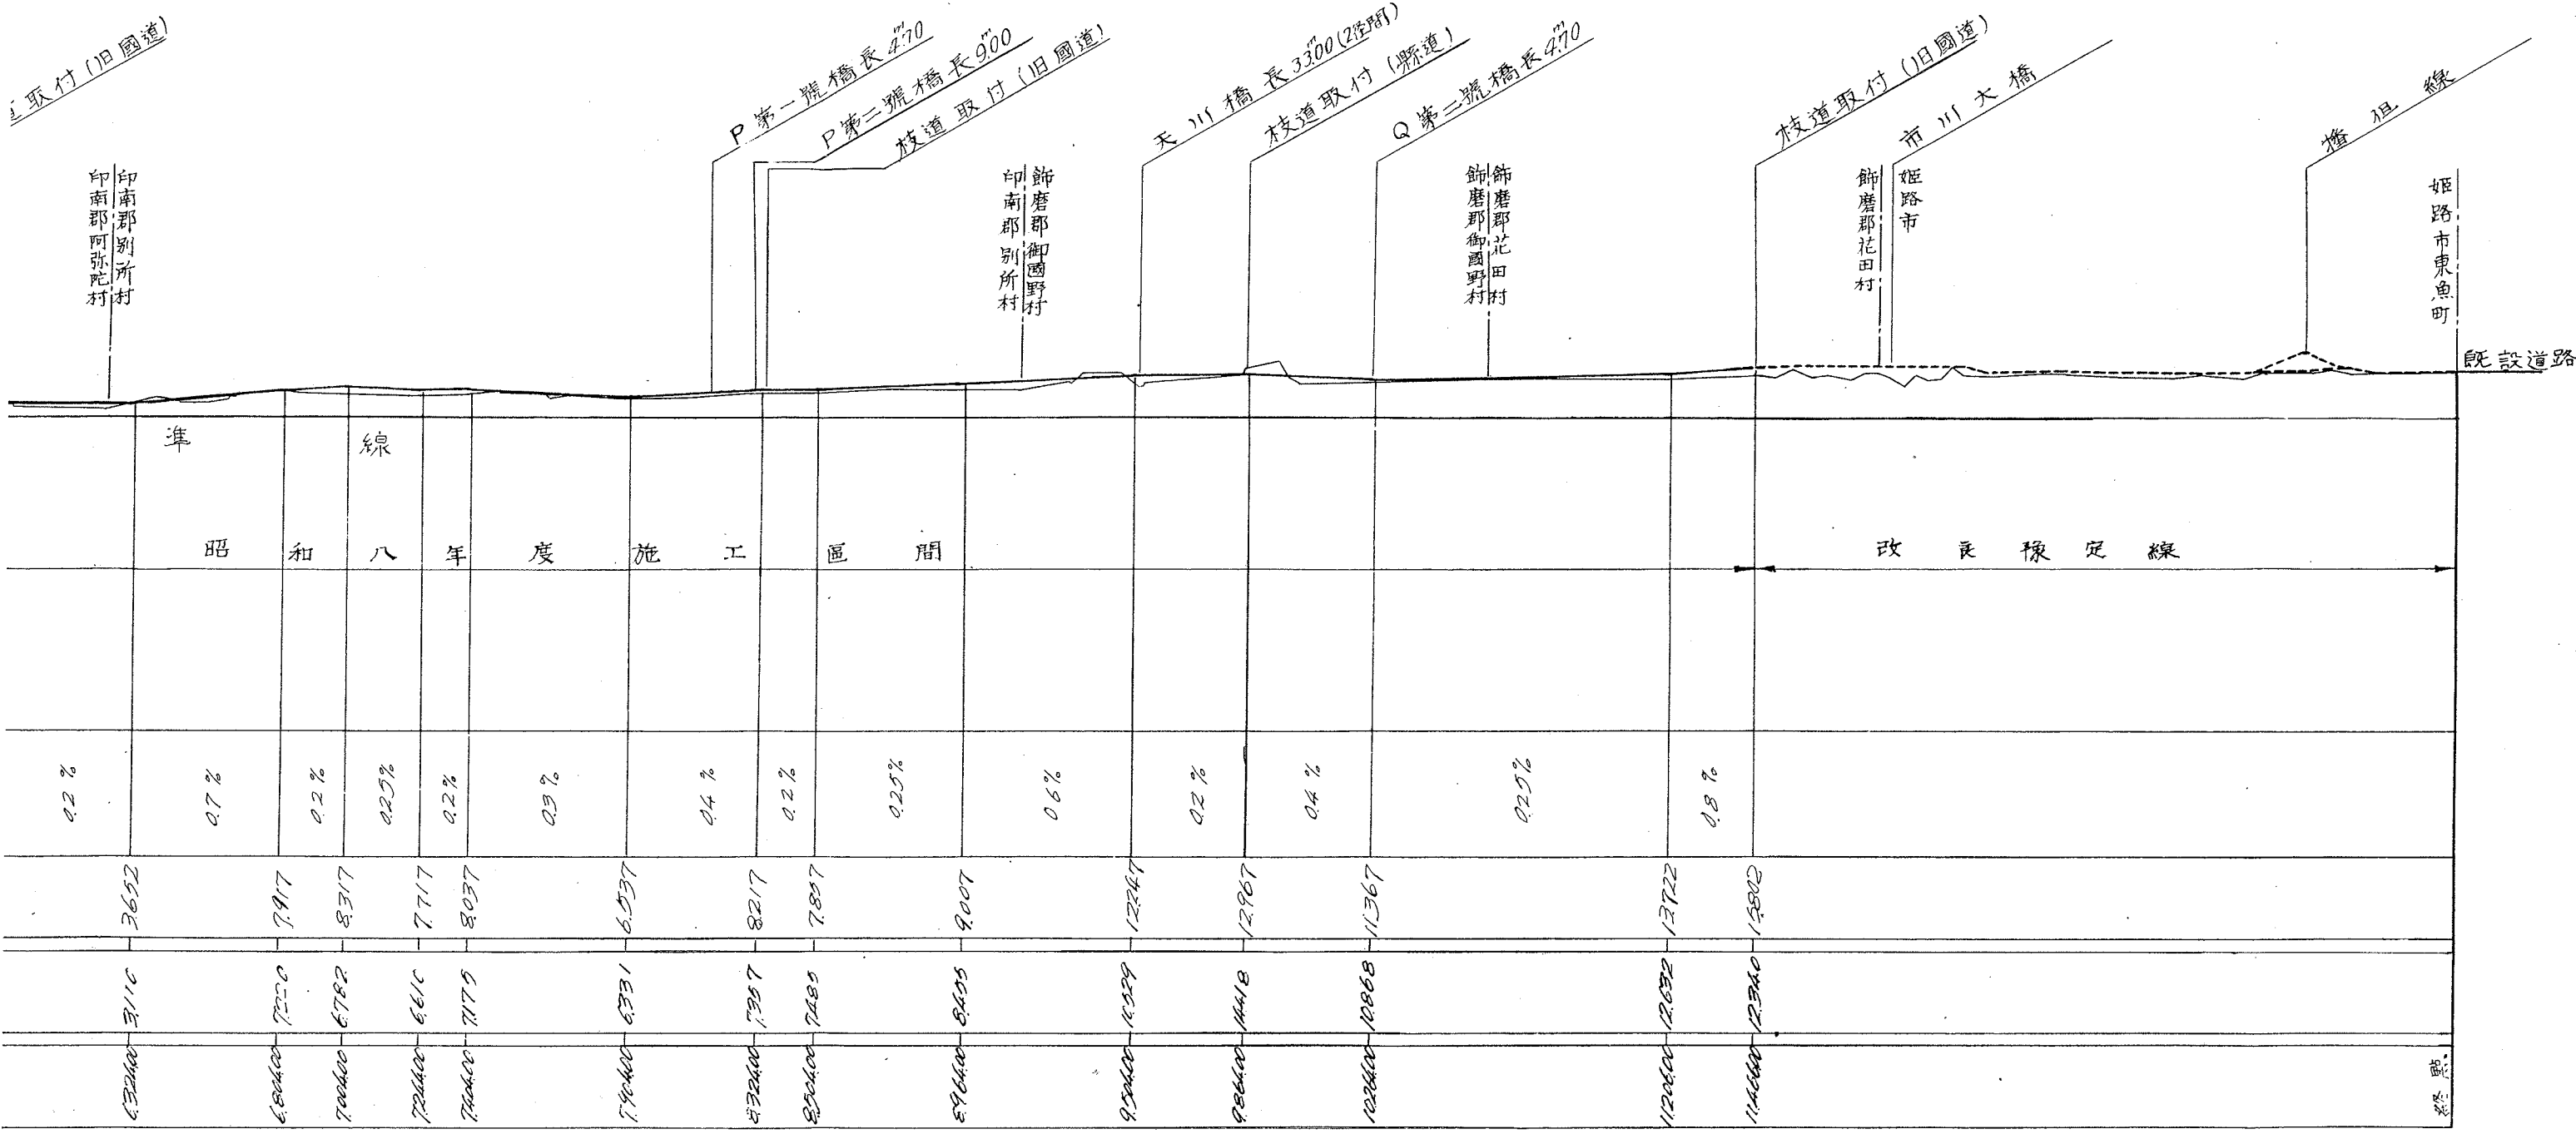

既設道路

改良豫定線

取付(旧国道)

P第一號橋長470

P第二號橋長900

枝道取付(旧国道)

天川橋長3300(2階階)

枝道取付(縣道)

Q第二號橋長470

枝道取付(旧国道)

市川大橋

橋但線

印南郡阿弥陀村

飾磨郡御園野村

飾磨郡花田村

飾磨郡花田村

姫路市

姫路市東魚町