

# 言良改間畚山皇道國號三

總延長 24.920 米

アスファルト、コンクリート舗装  
延長 4.540 米 幅員 13.5 米

改築コンクリート舗装  
延長 2.000 米 幅員 9 米


改築  
延長

住吉橋

鐵道橋

關江橋

終点 大分縣別府市大字南石垣

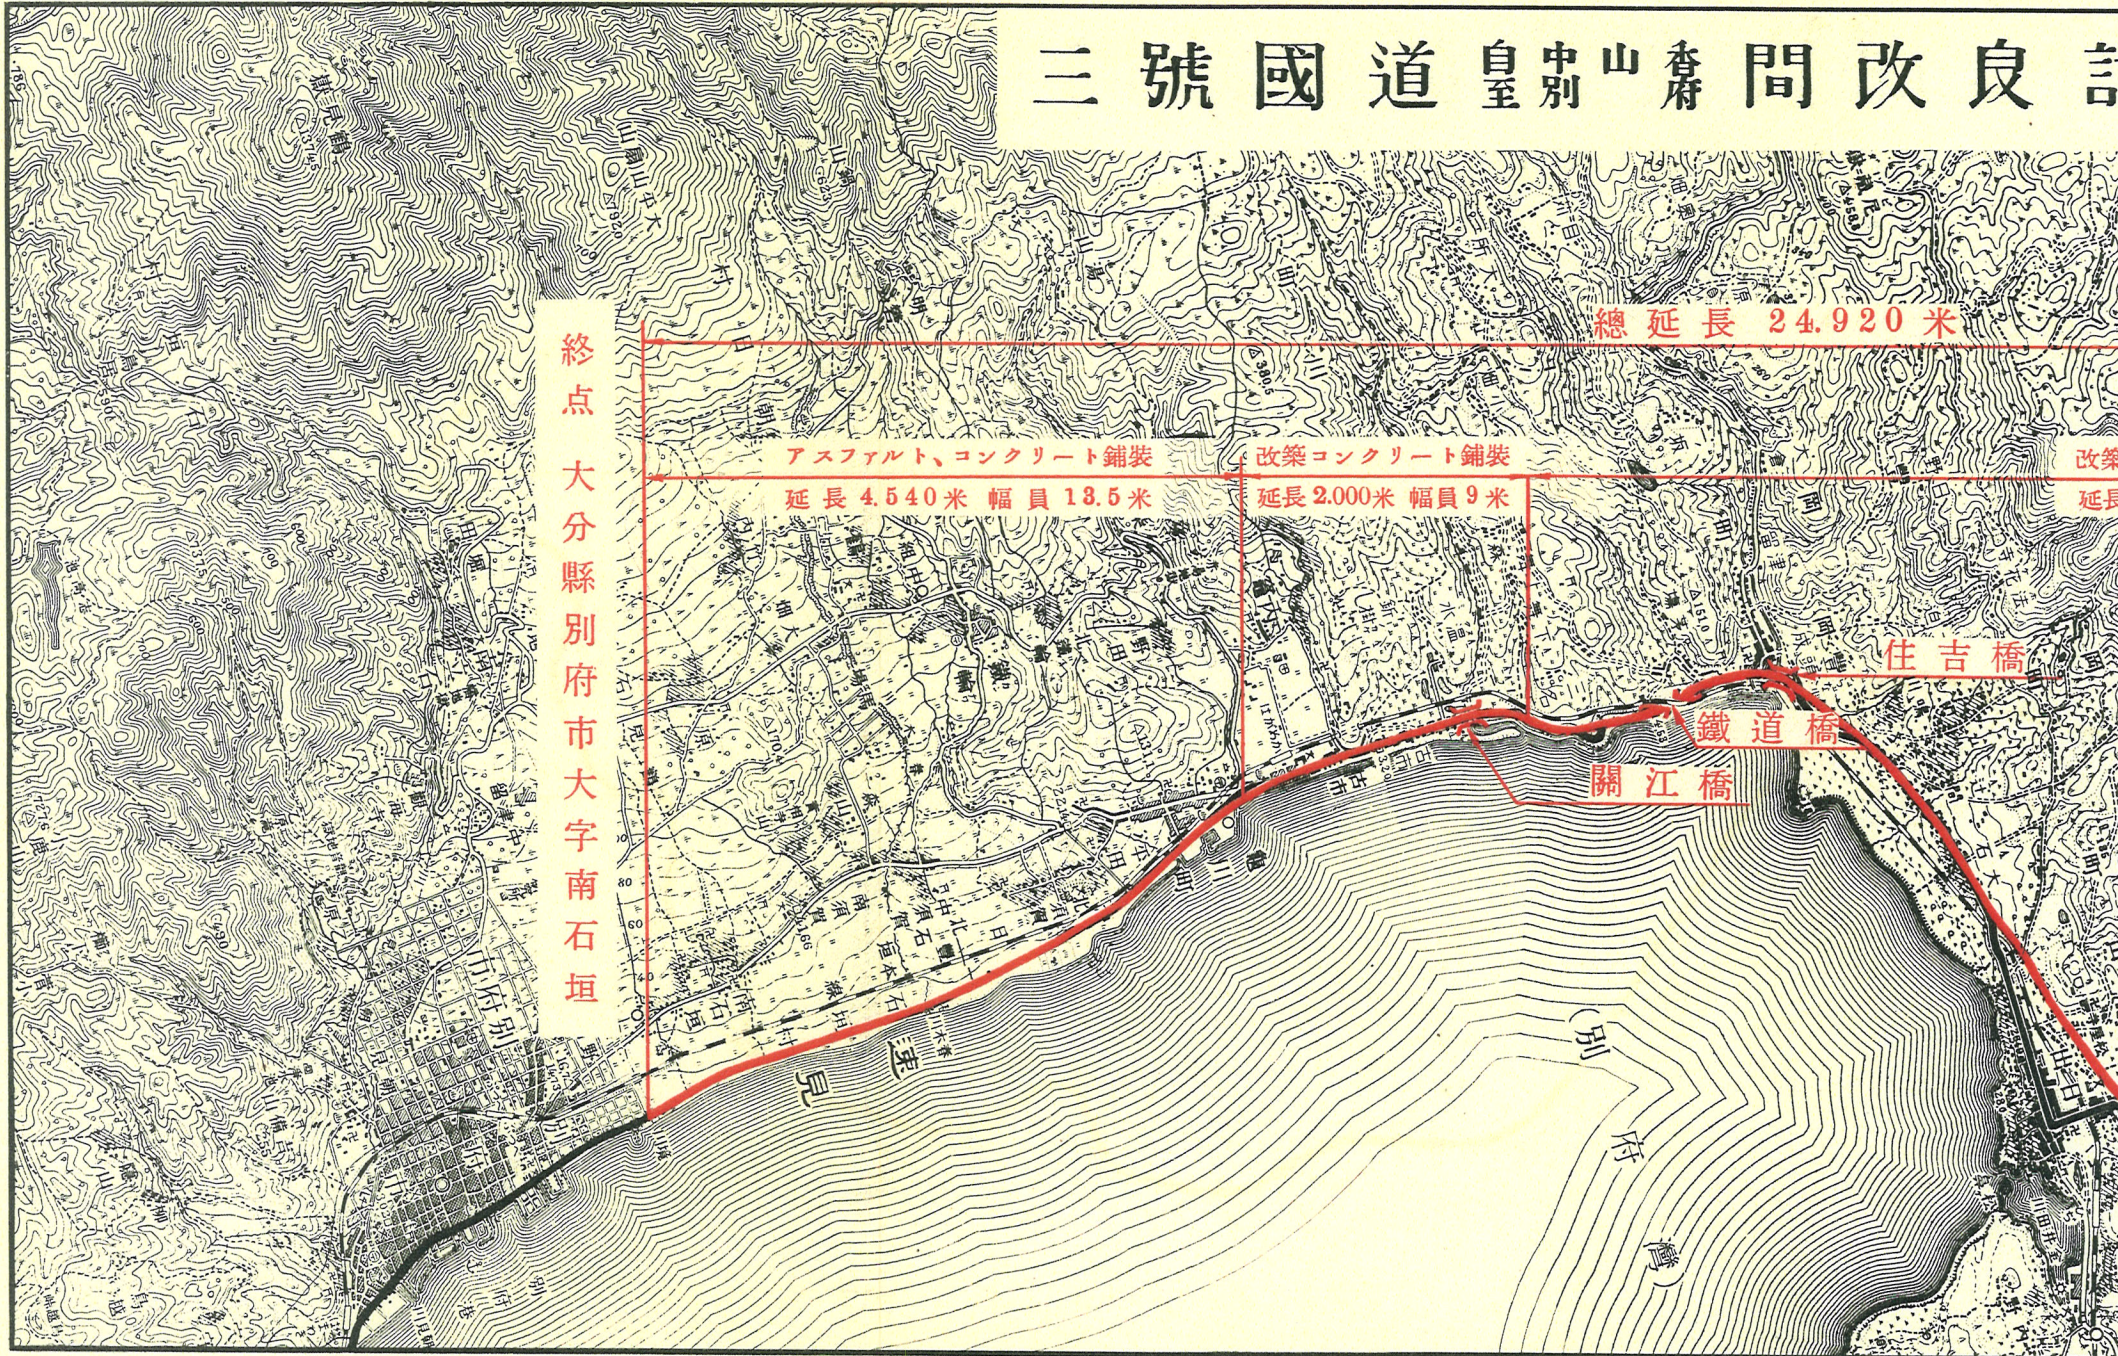

# 中山香間改良計畫平面圖

總延長 24.920 米

改築コンクリート舗装  
延長18.880米幅員7.5米

住吉橋

鐵道橋

關江橋

凡例  
| 計畫路線  
| 現在國道

鐵道橋

赤松橋

起点 大分縣速見郡中山香町

縮尺五万分ノ一

