


# 阿賀川改修計畫

登録	平成 2 年 4 月 13 日
番号	第 37290 号
社団法人	土木学会
附属	土木図書館



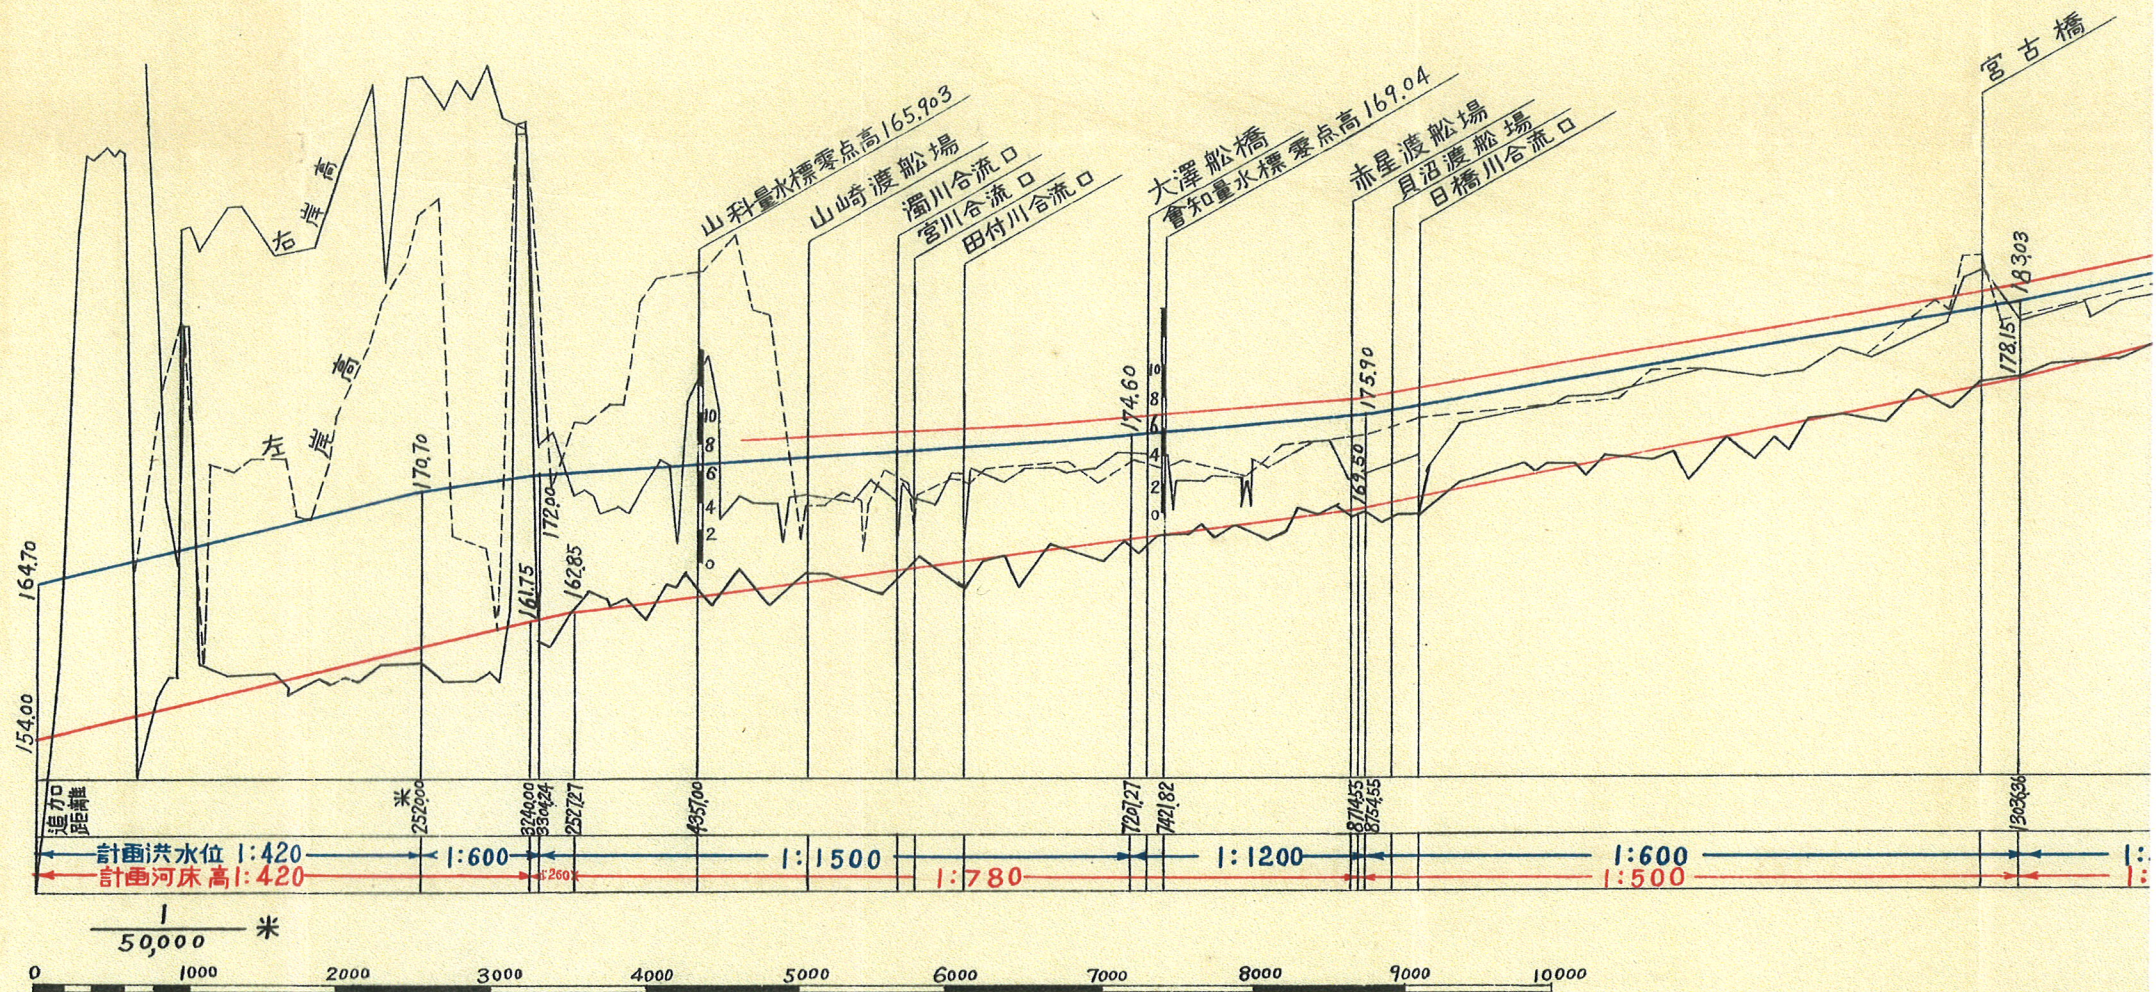


# 修計畫縱斷面圖

平成 2 年 4 月 13 日

号 37290

木 学 会

木 図 書 館

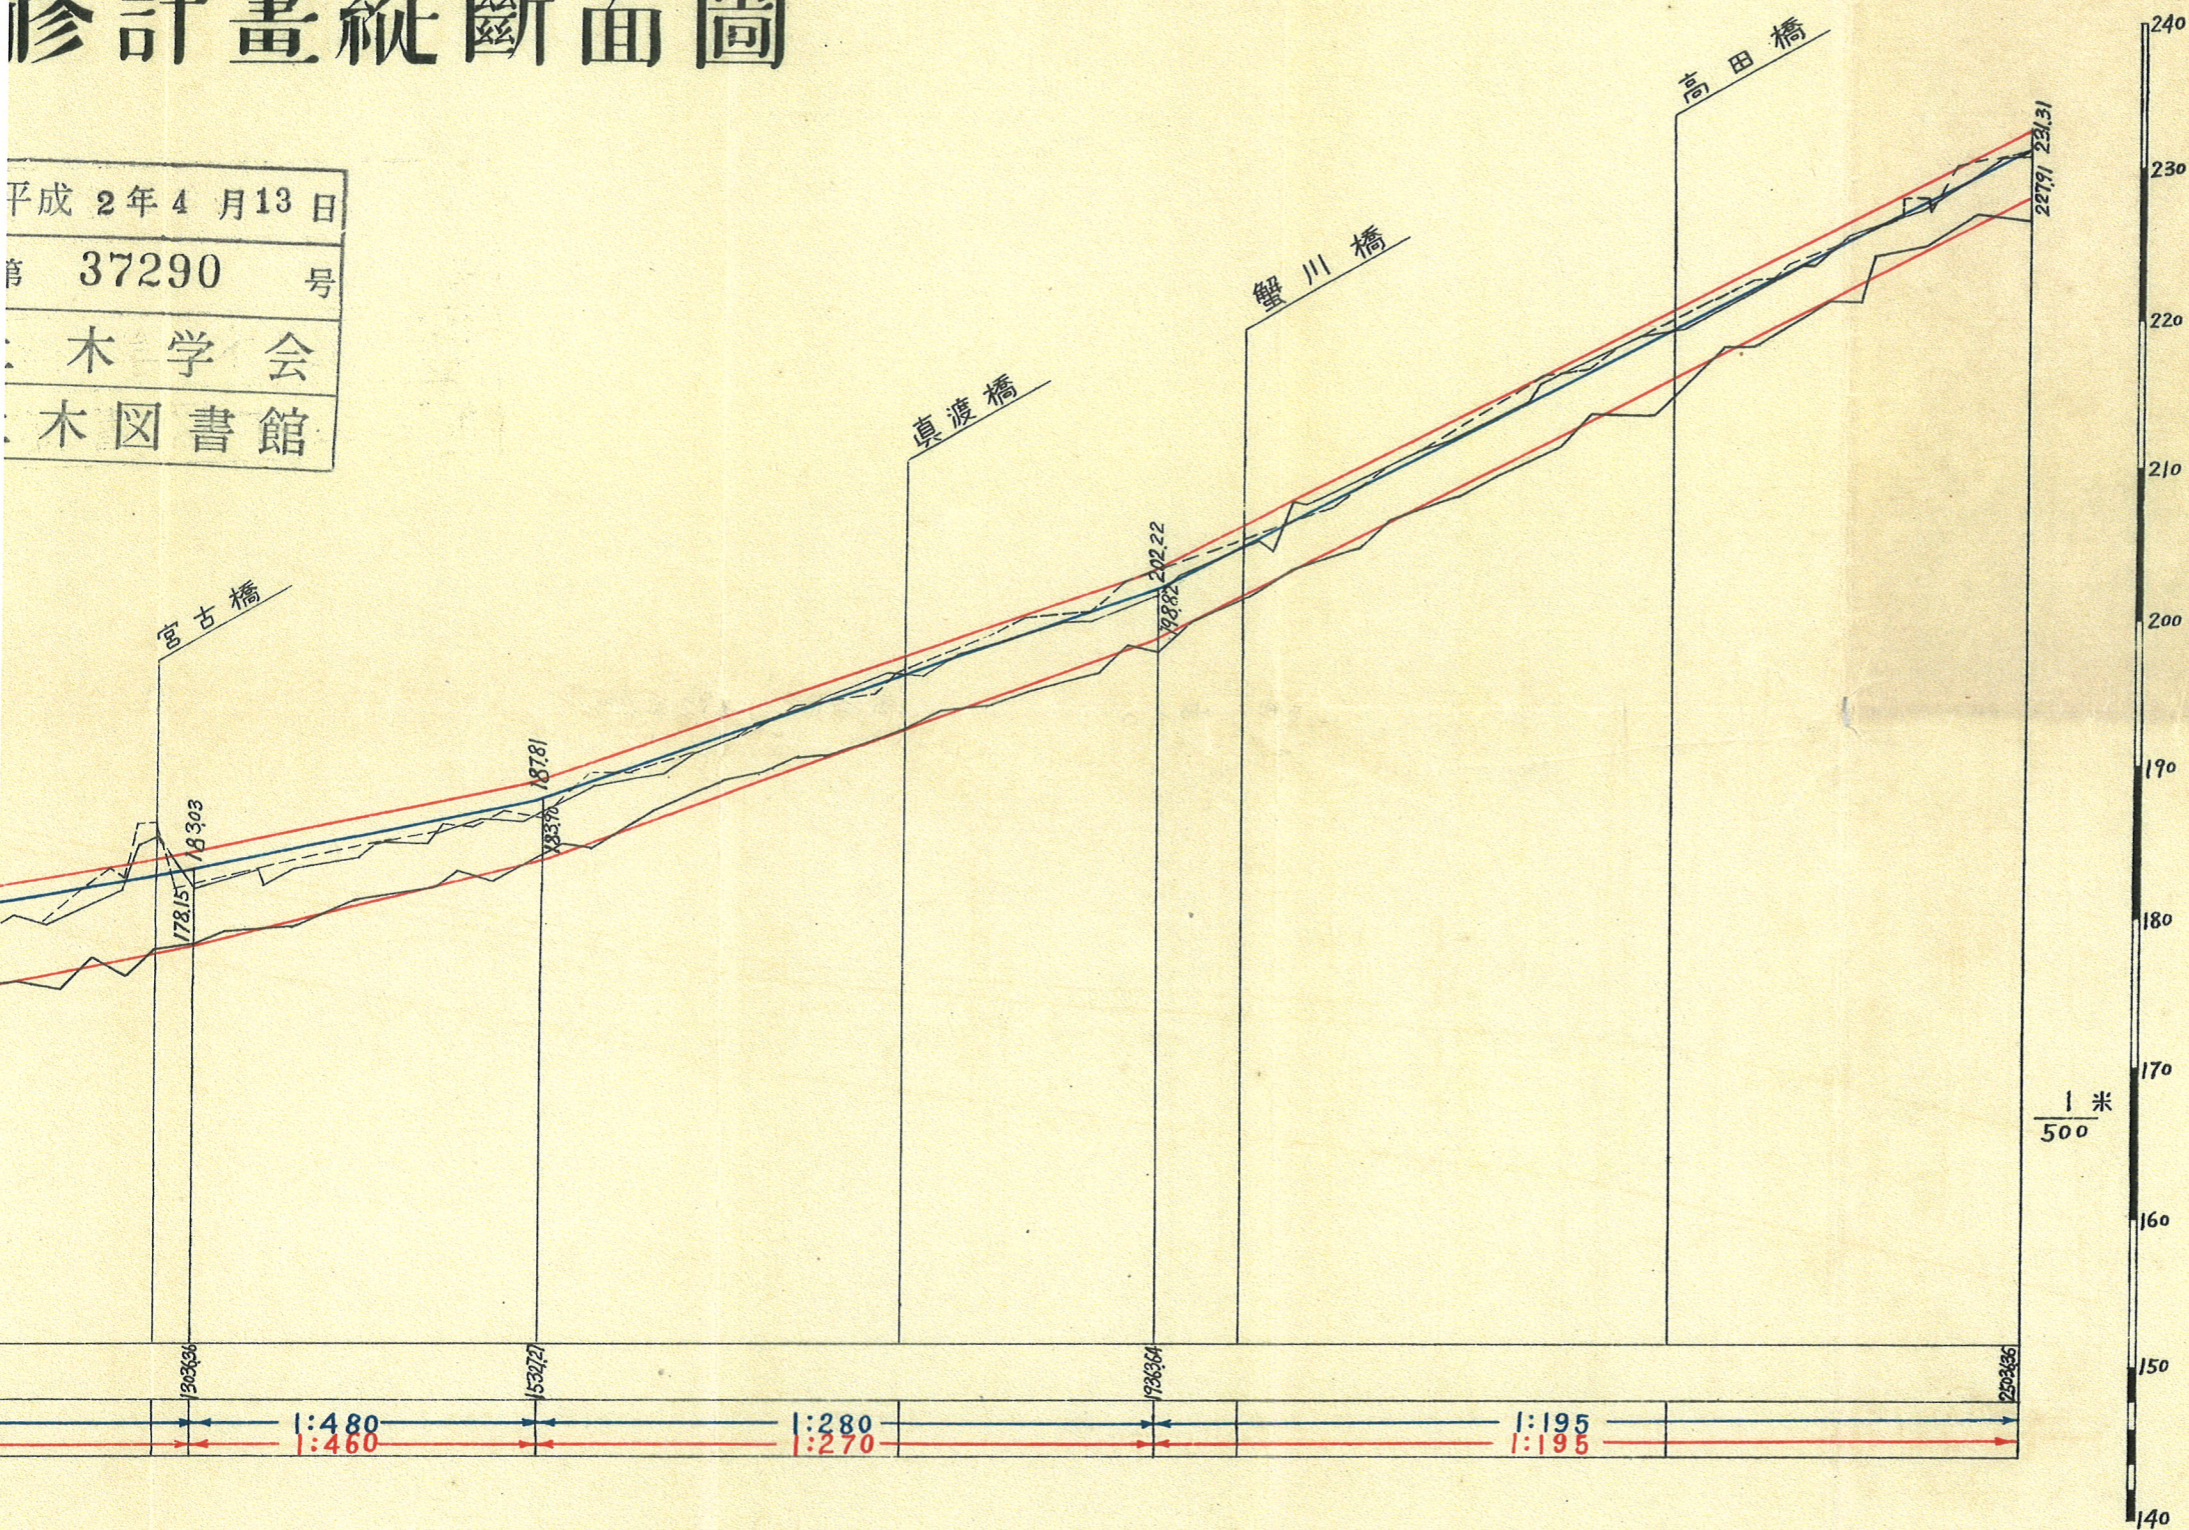

1 米  
500

