

登録 平成 2年 4 月 13 日



番号 第 37291 号

社団法人 土木学会

附属 土木図書館

# 雄物川改修工事平面圖

縮尺 七尺五萬分之一

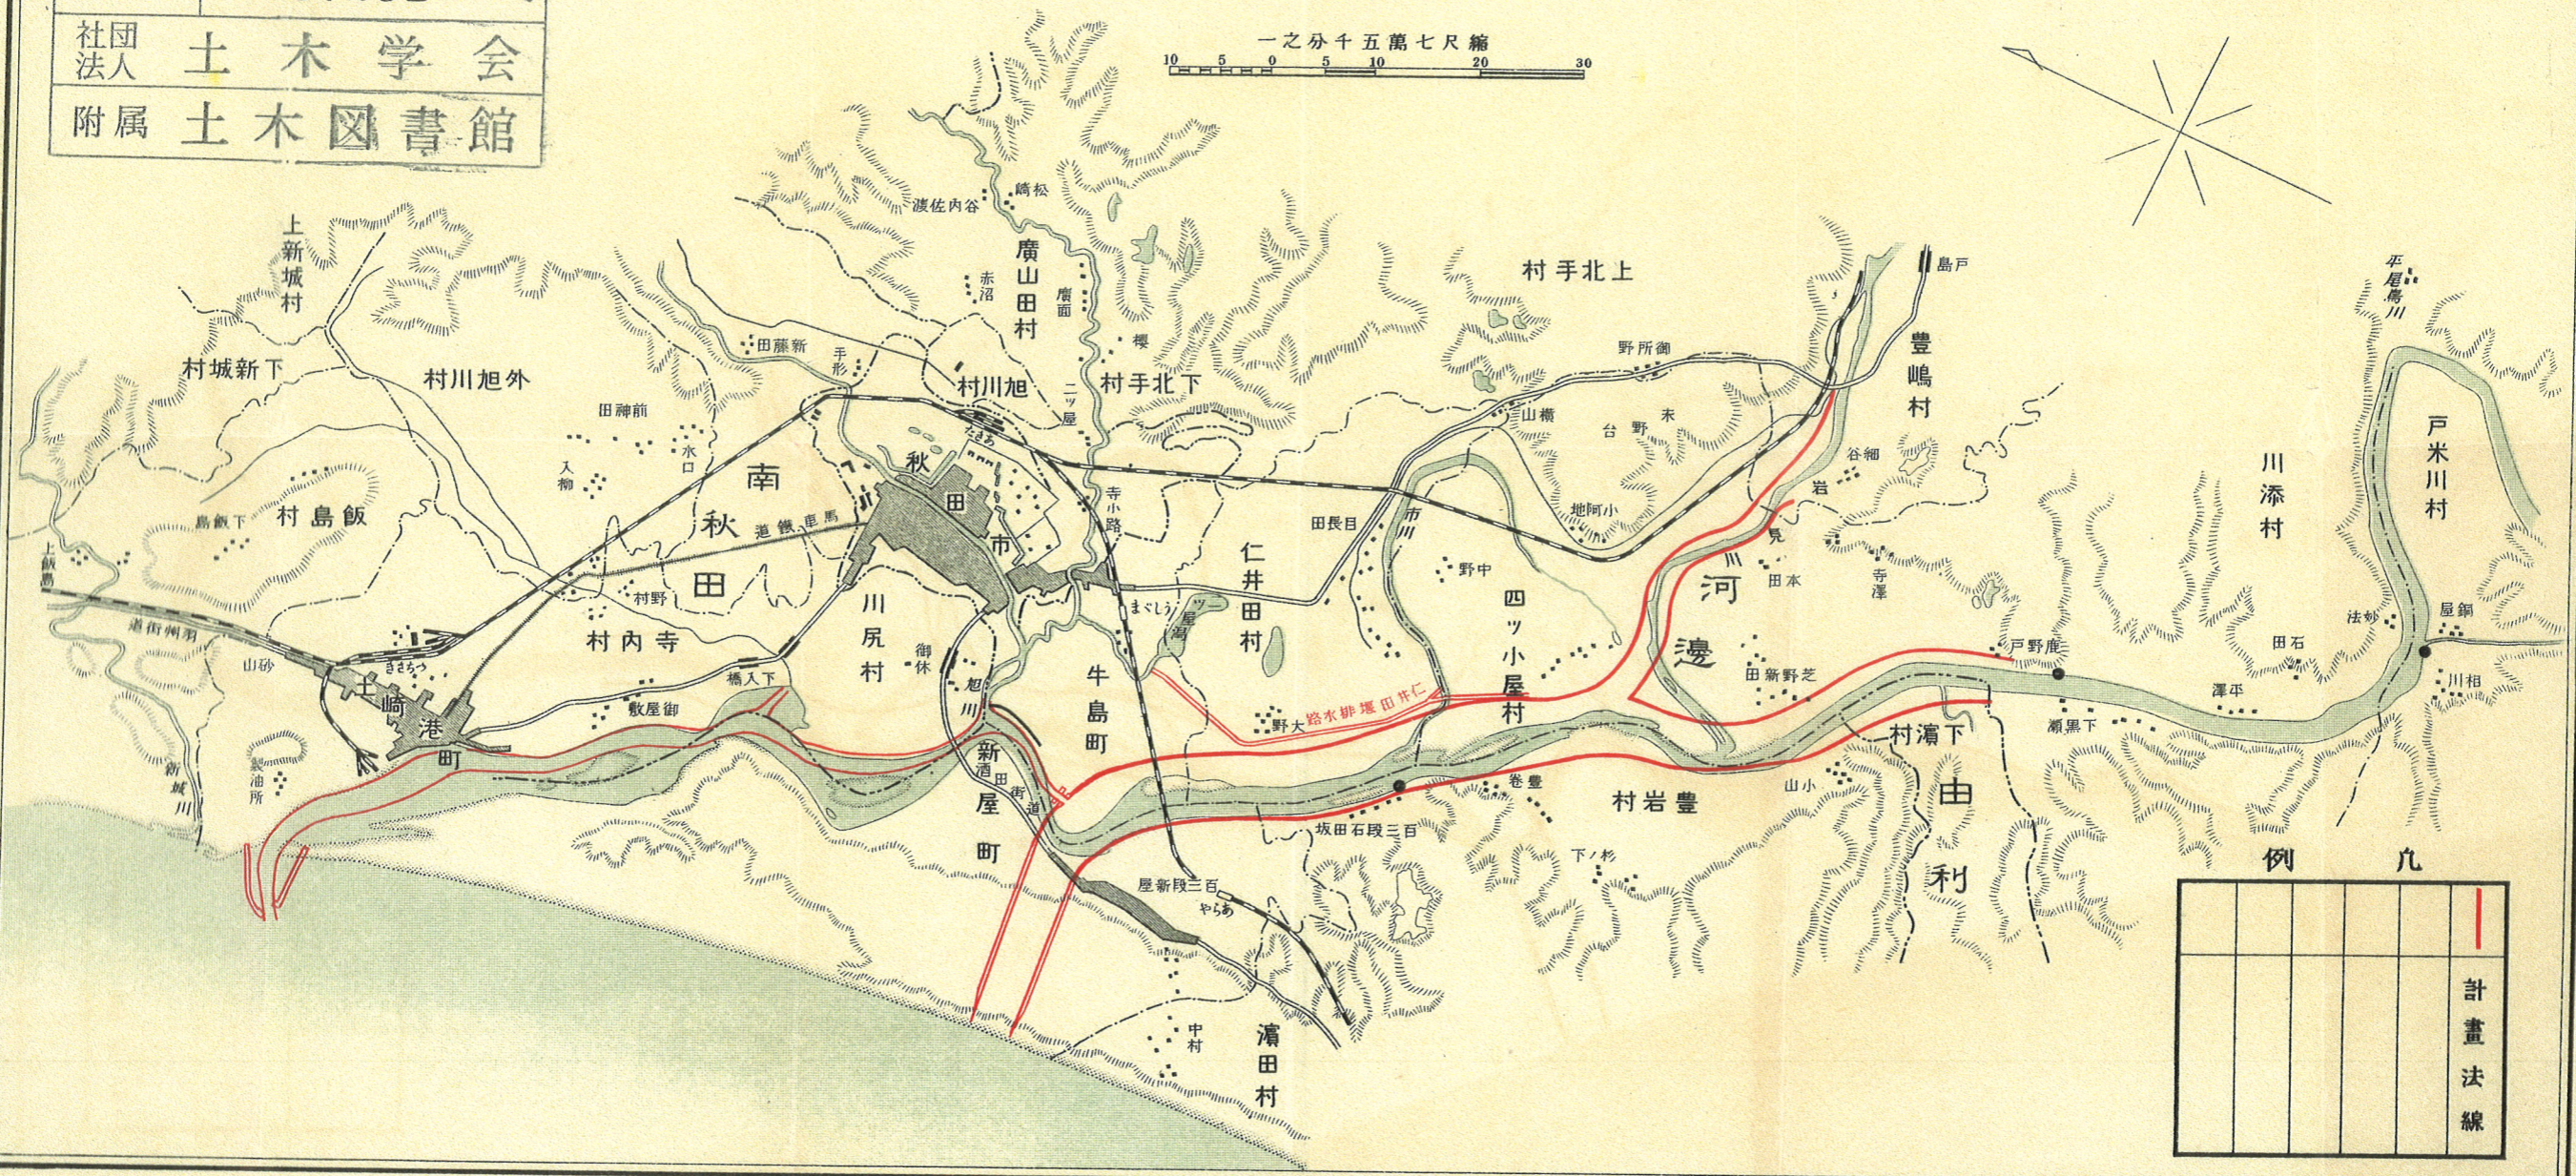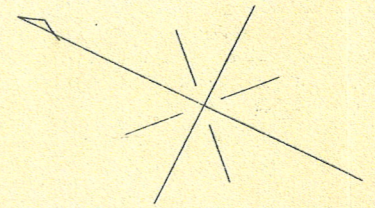

例	凡			
				計畫法線