


附帶低水工事平面圖

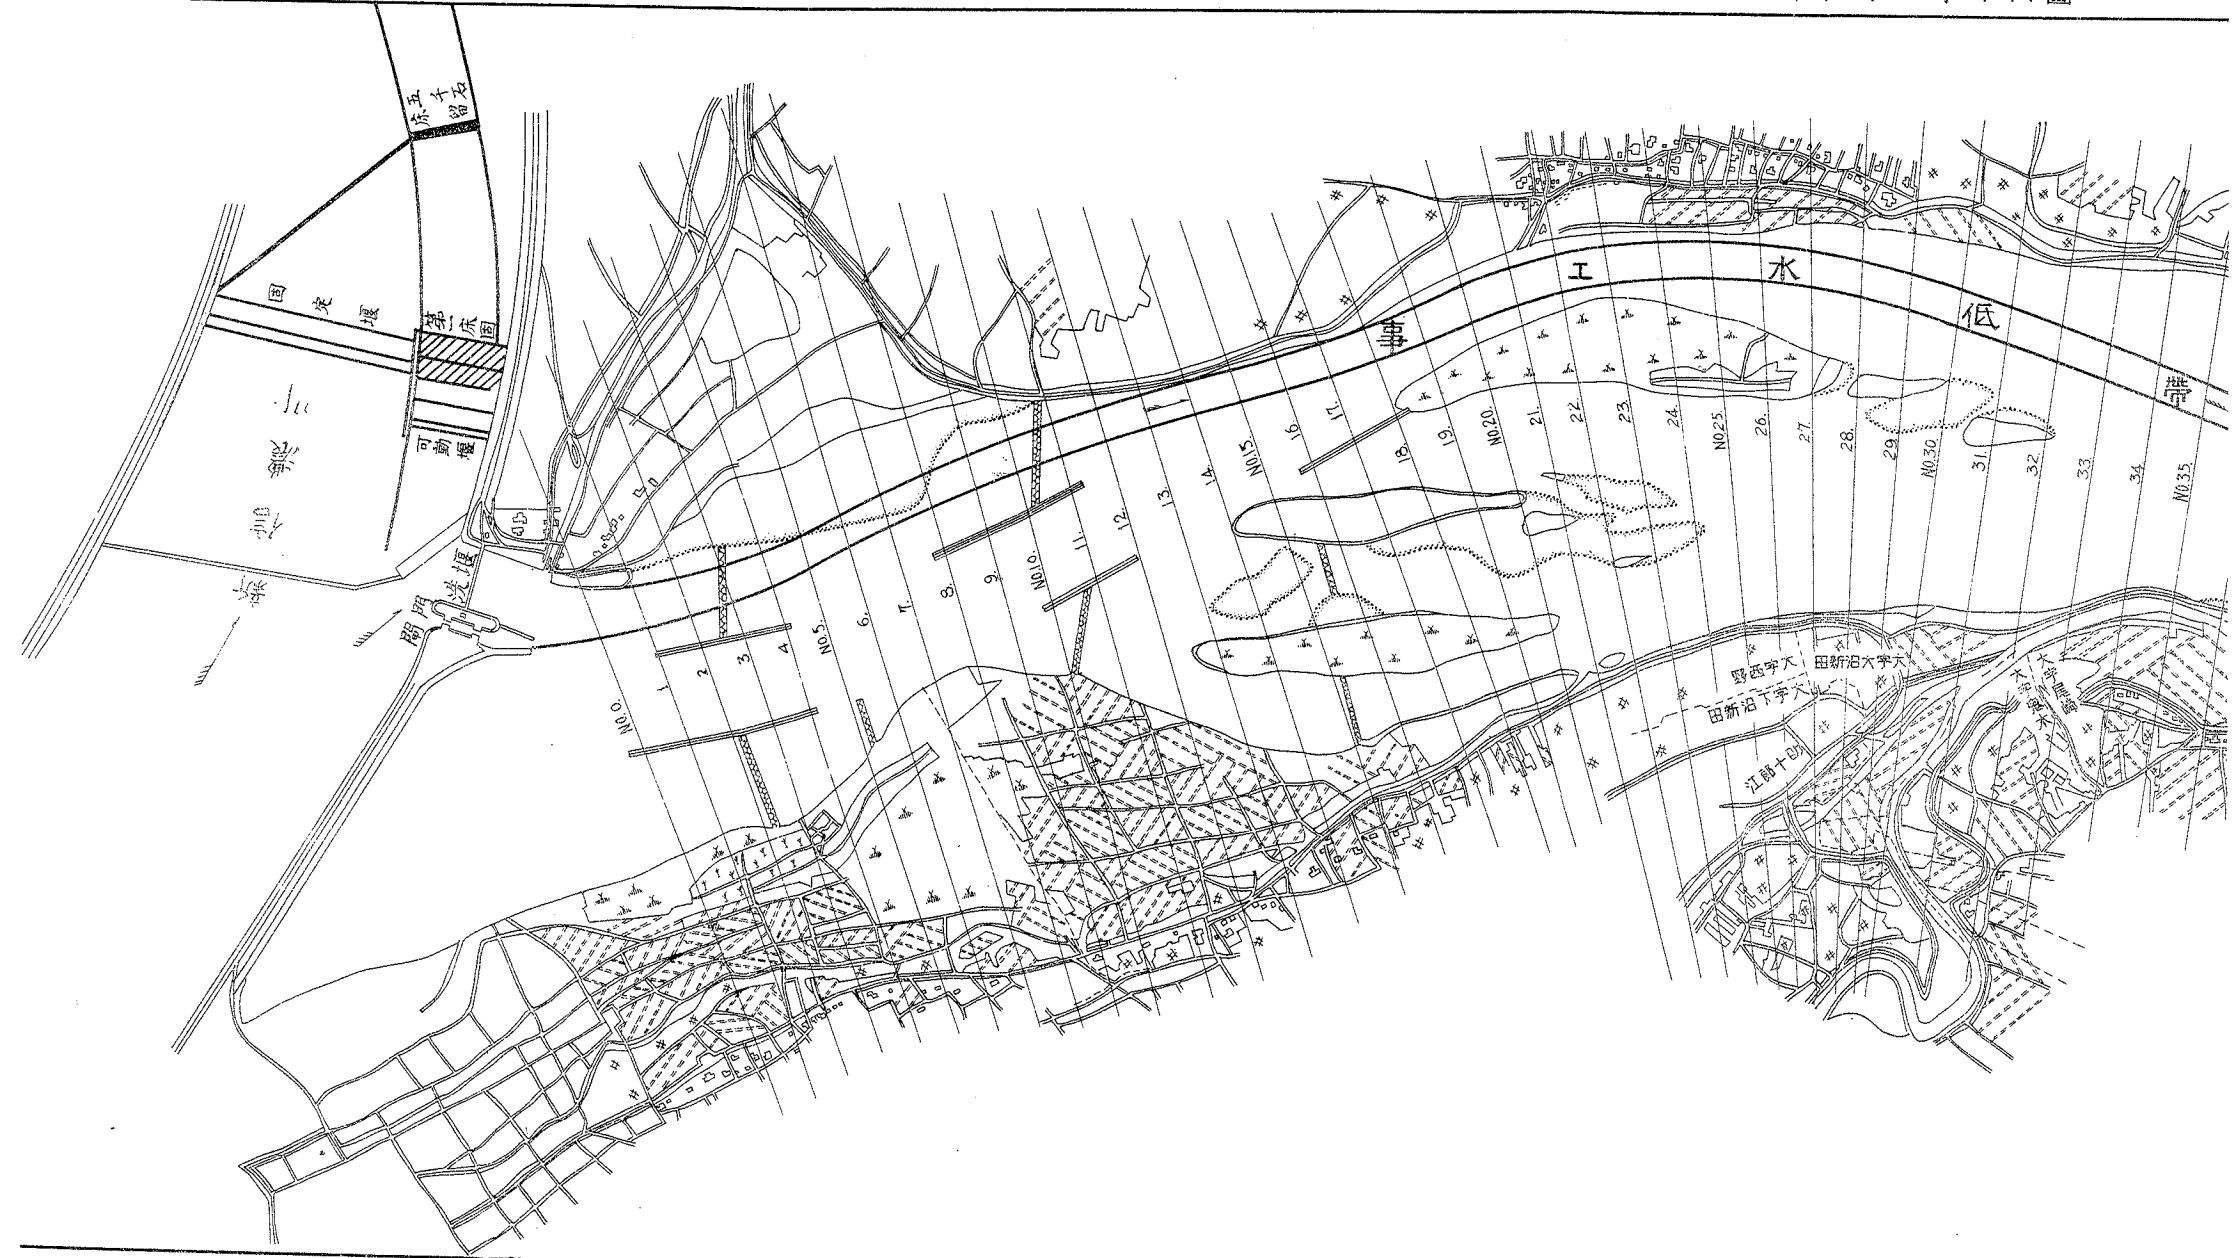

附帶低水工事平面圖

