
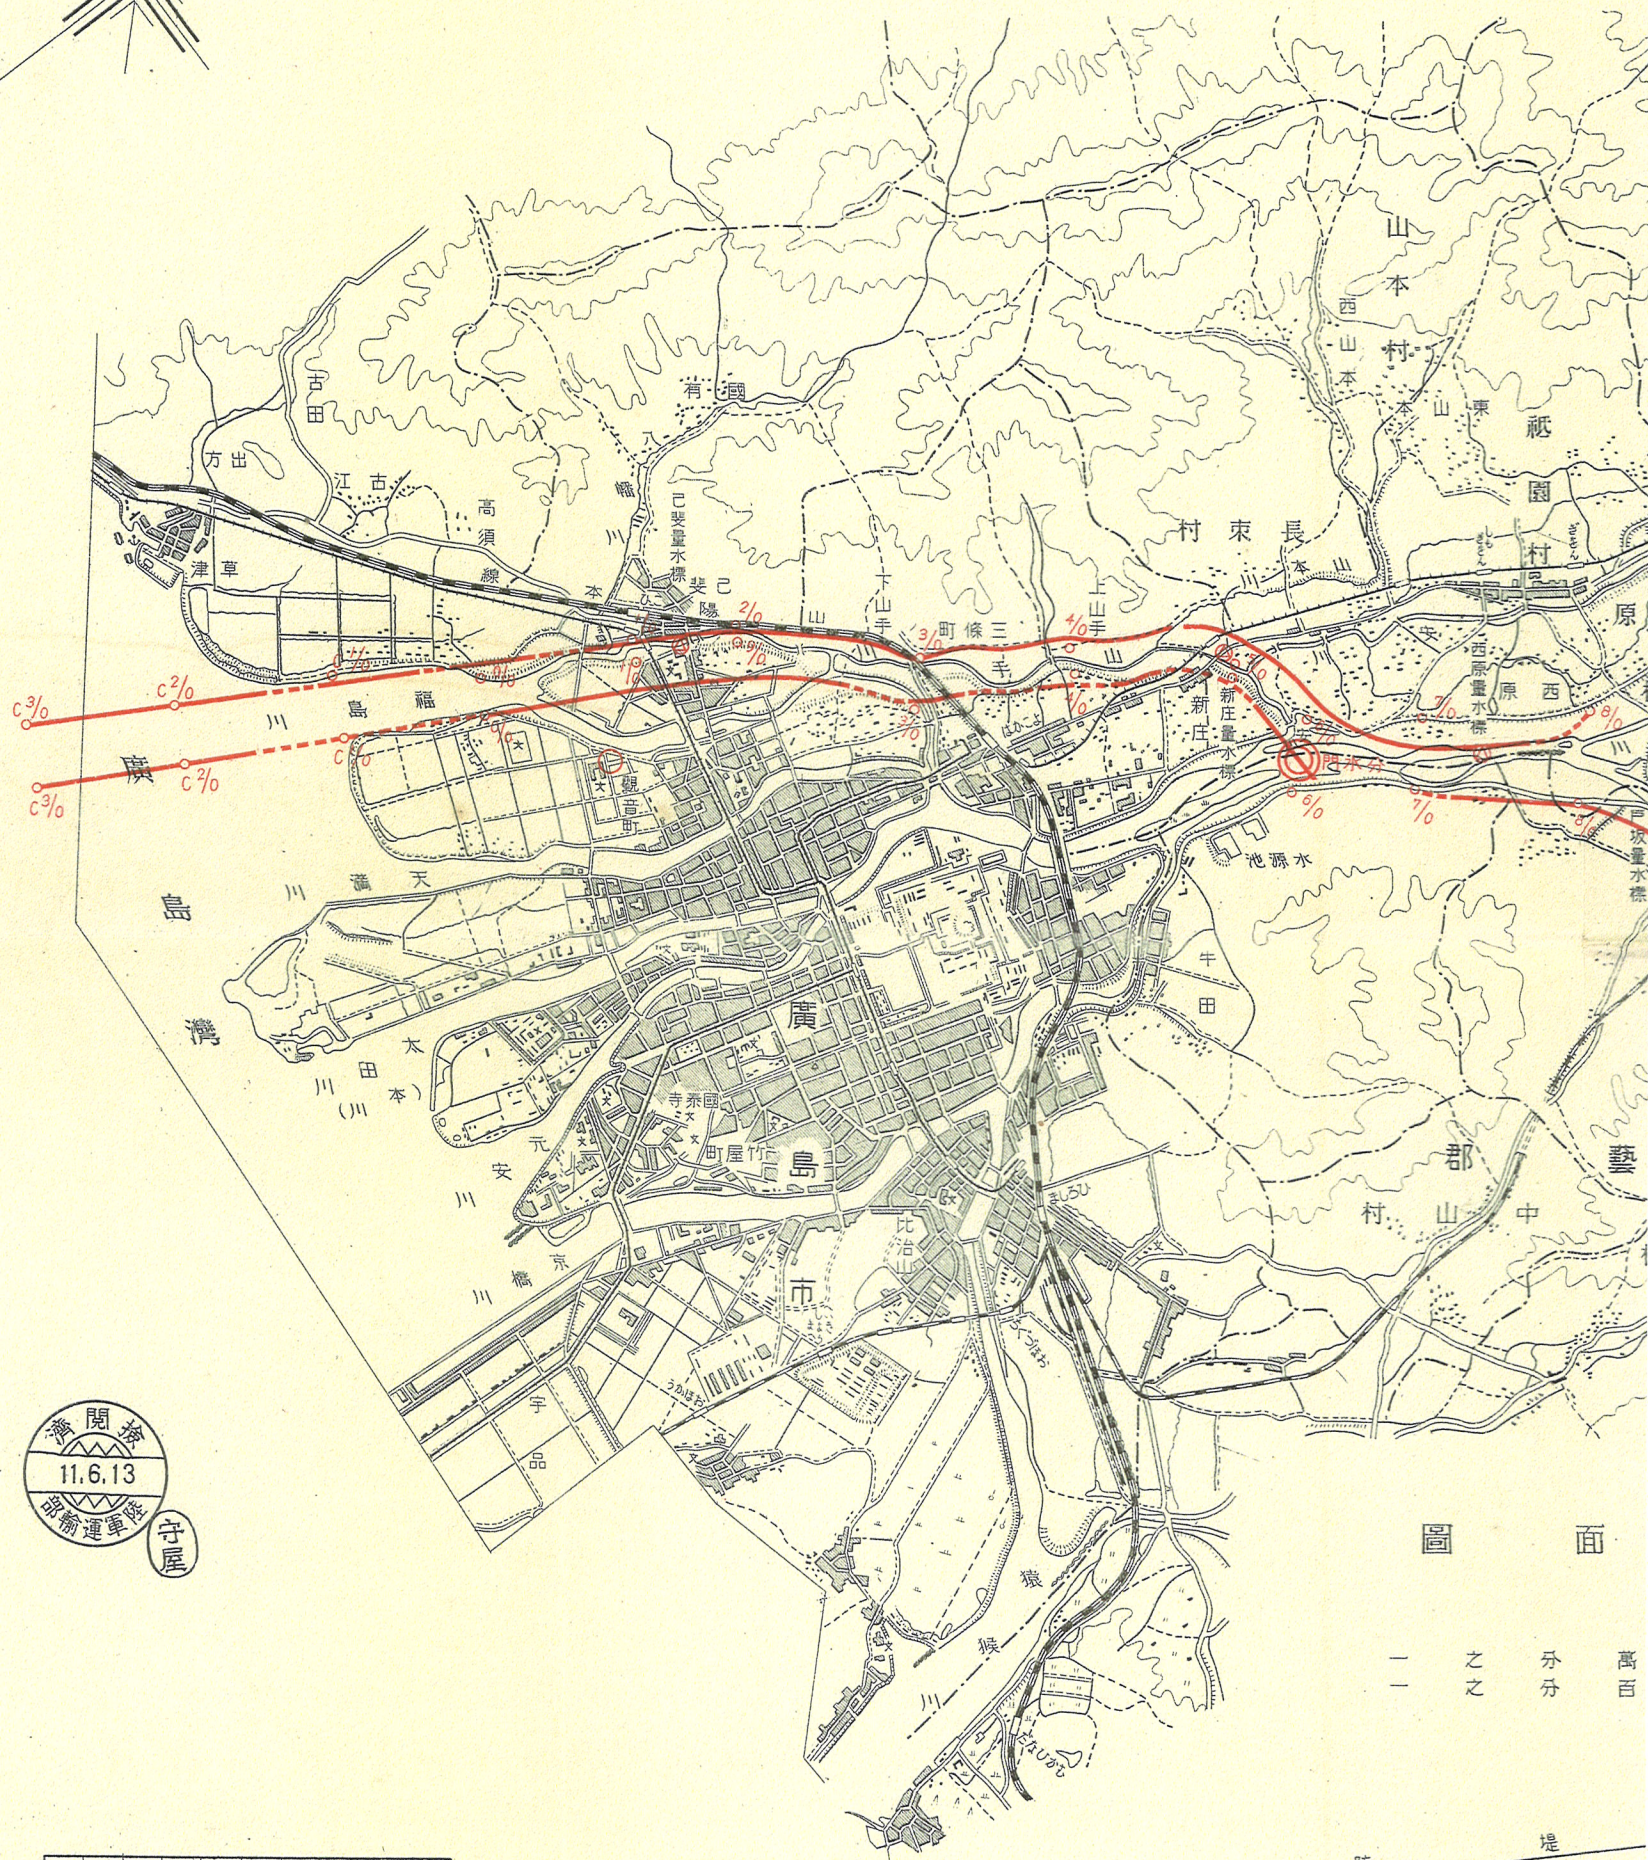


修工事平面圖


五萬分一

1000 0 1000 2000 米

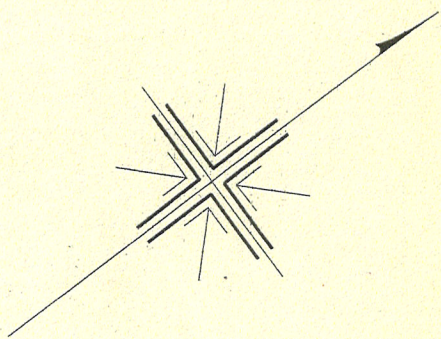

面圖

一百萬分一

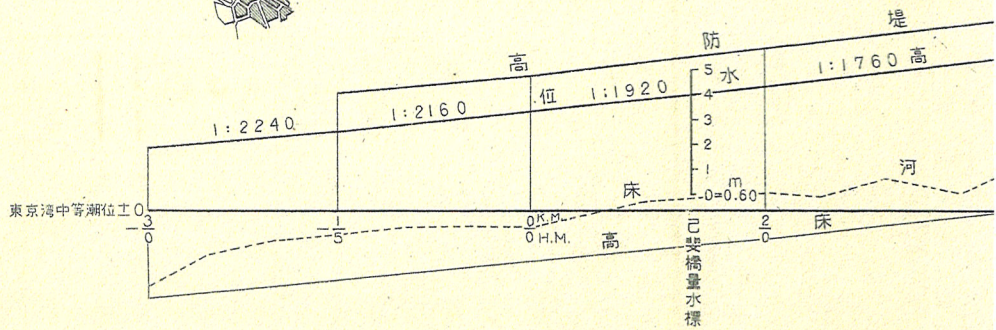

守屋

凡例	新堤	舊堤	改修事務所	量水標	距離標	河川	道路	村落	町界
	—	—	—	—	—	—	—	—	—


昭和十一年六月十三日

陸軍運輸部檢閱濟

太田川改修



縮尺五

2000 3000 4000

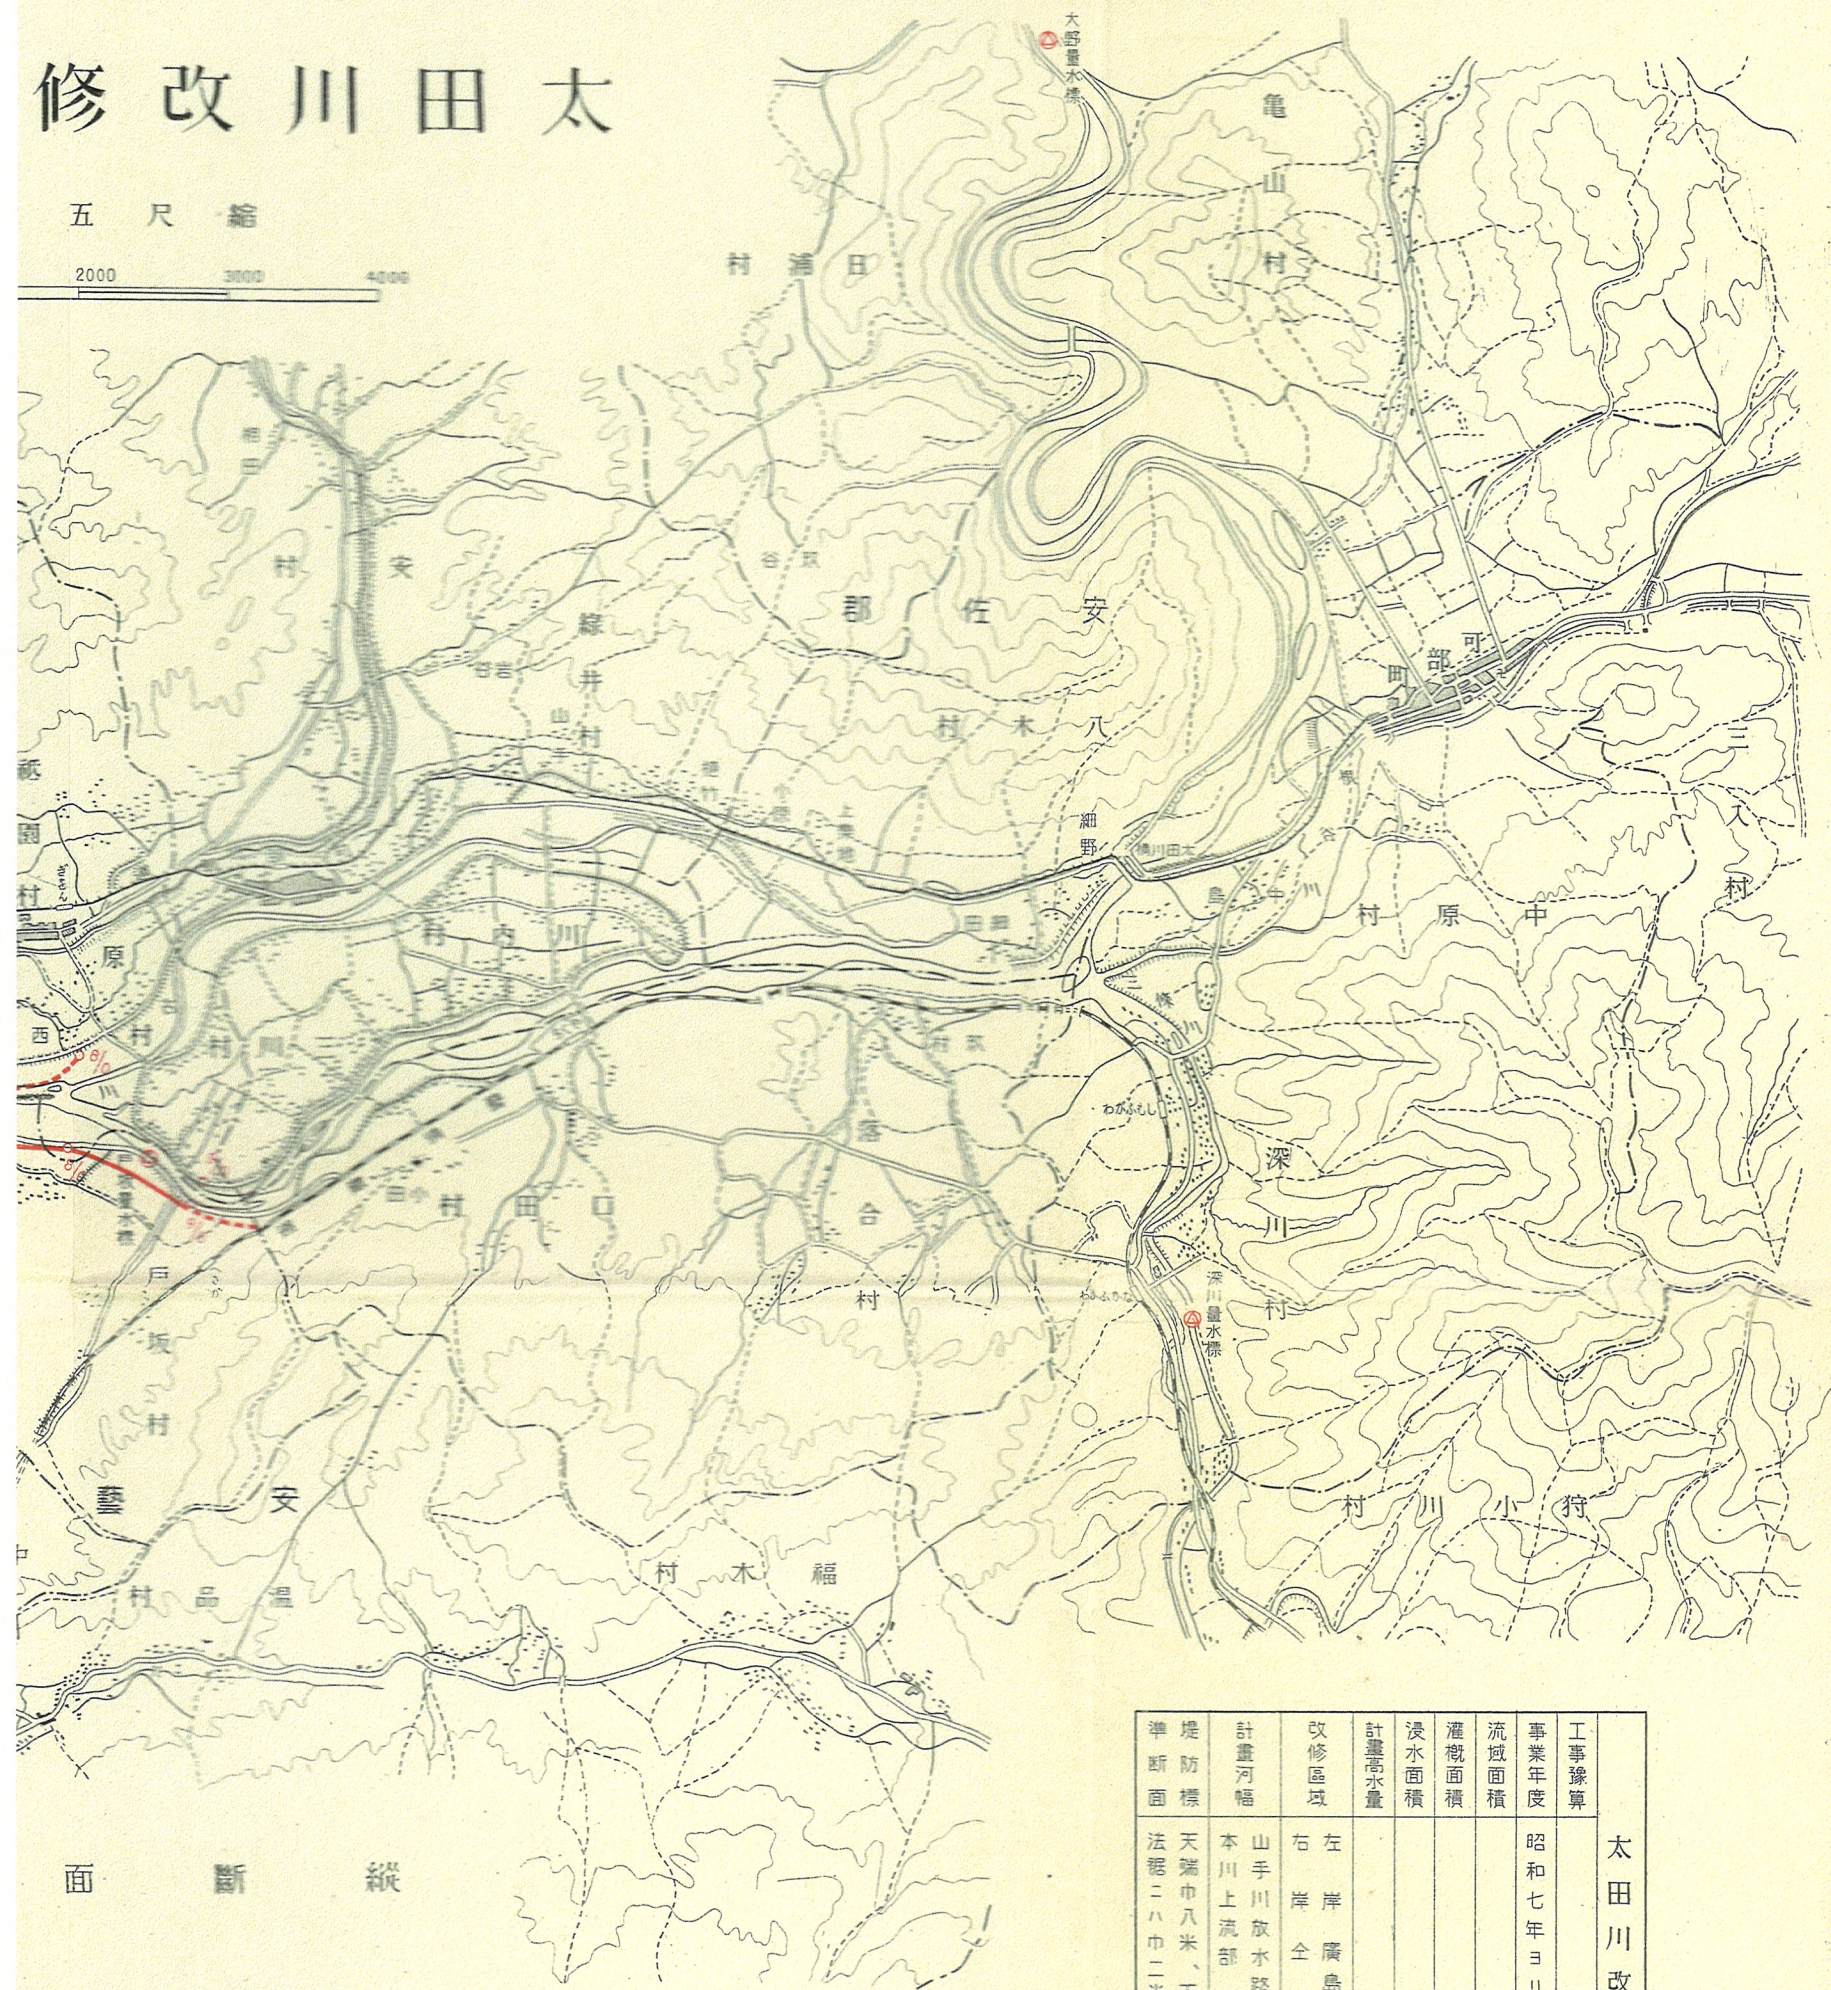

縦断面

縮尺六三萬分

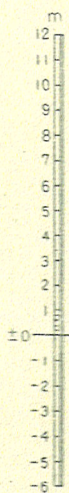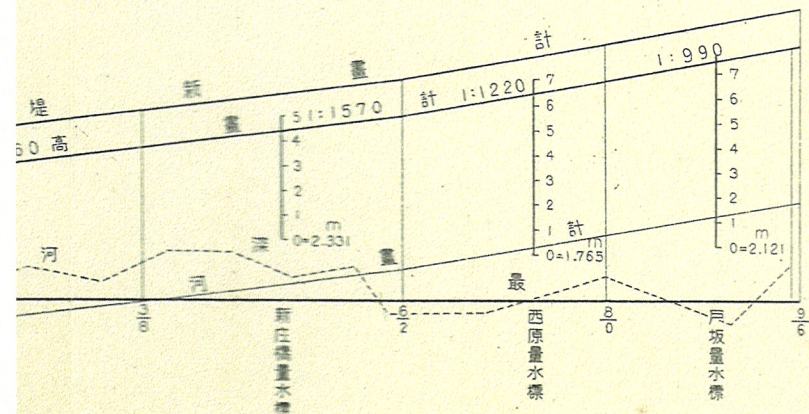

太田川改修工事計畫概要									
工事豫算	事業年度	流域面積	灌漑面積	浸水面積	計畫高水量	改修區域	計畫河幅	堤防標	準断面
一五、〇〇〇、〇〇〇円	昭和七年ヨリ昭和二十一年ニ至ル十五ヶ年繼續事業	八一、六一八、〇	四、五六〇、〇	四、四〇〇、〇	四、五〇〇、〇	左岸 廣島縣安藝郡戸坂村 以下海ニ至ル一二、〇 右岸 全縣安佐郡原村 以下海ニ至ル一二、〇	山手川放水路ヨリ下流部二七五米乃至 三九五米 本川上流部 一九二米乃至 三一二米	天端巾八米、天以下二米ヲ下リテ裏二、三、〇米ノ小段及 法橋二ハ巾二米ノ大走ヲ設ク、法ハ表裏共二割トス	法橋二ハ巾二米ノ大走ヲ設ク、法ハ表裏共二割トス