



計畫平畫面圖

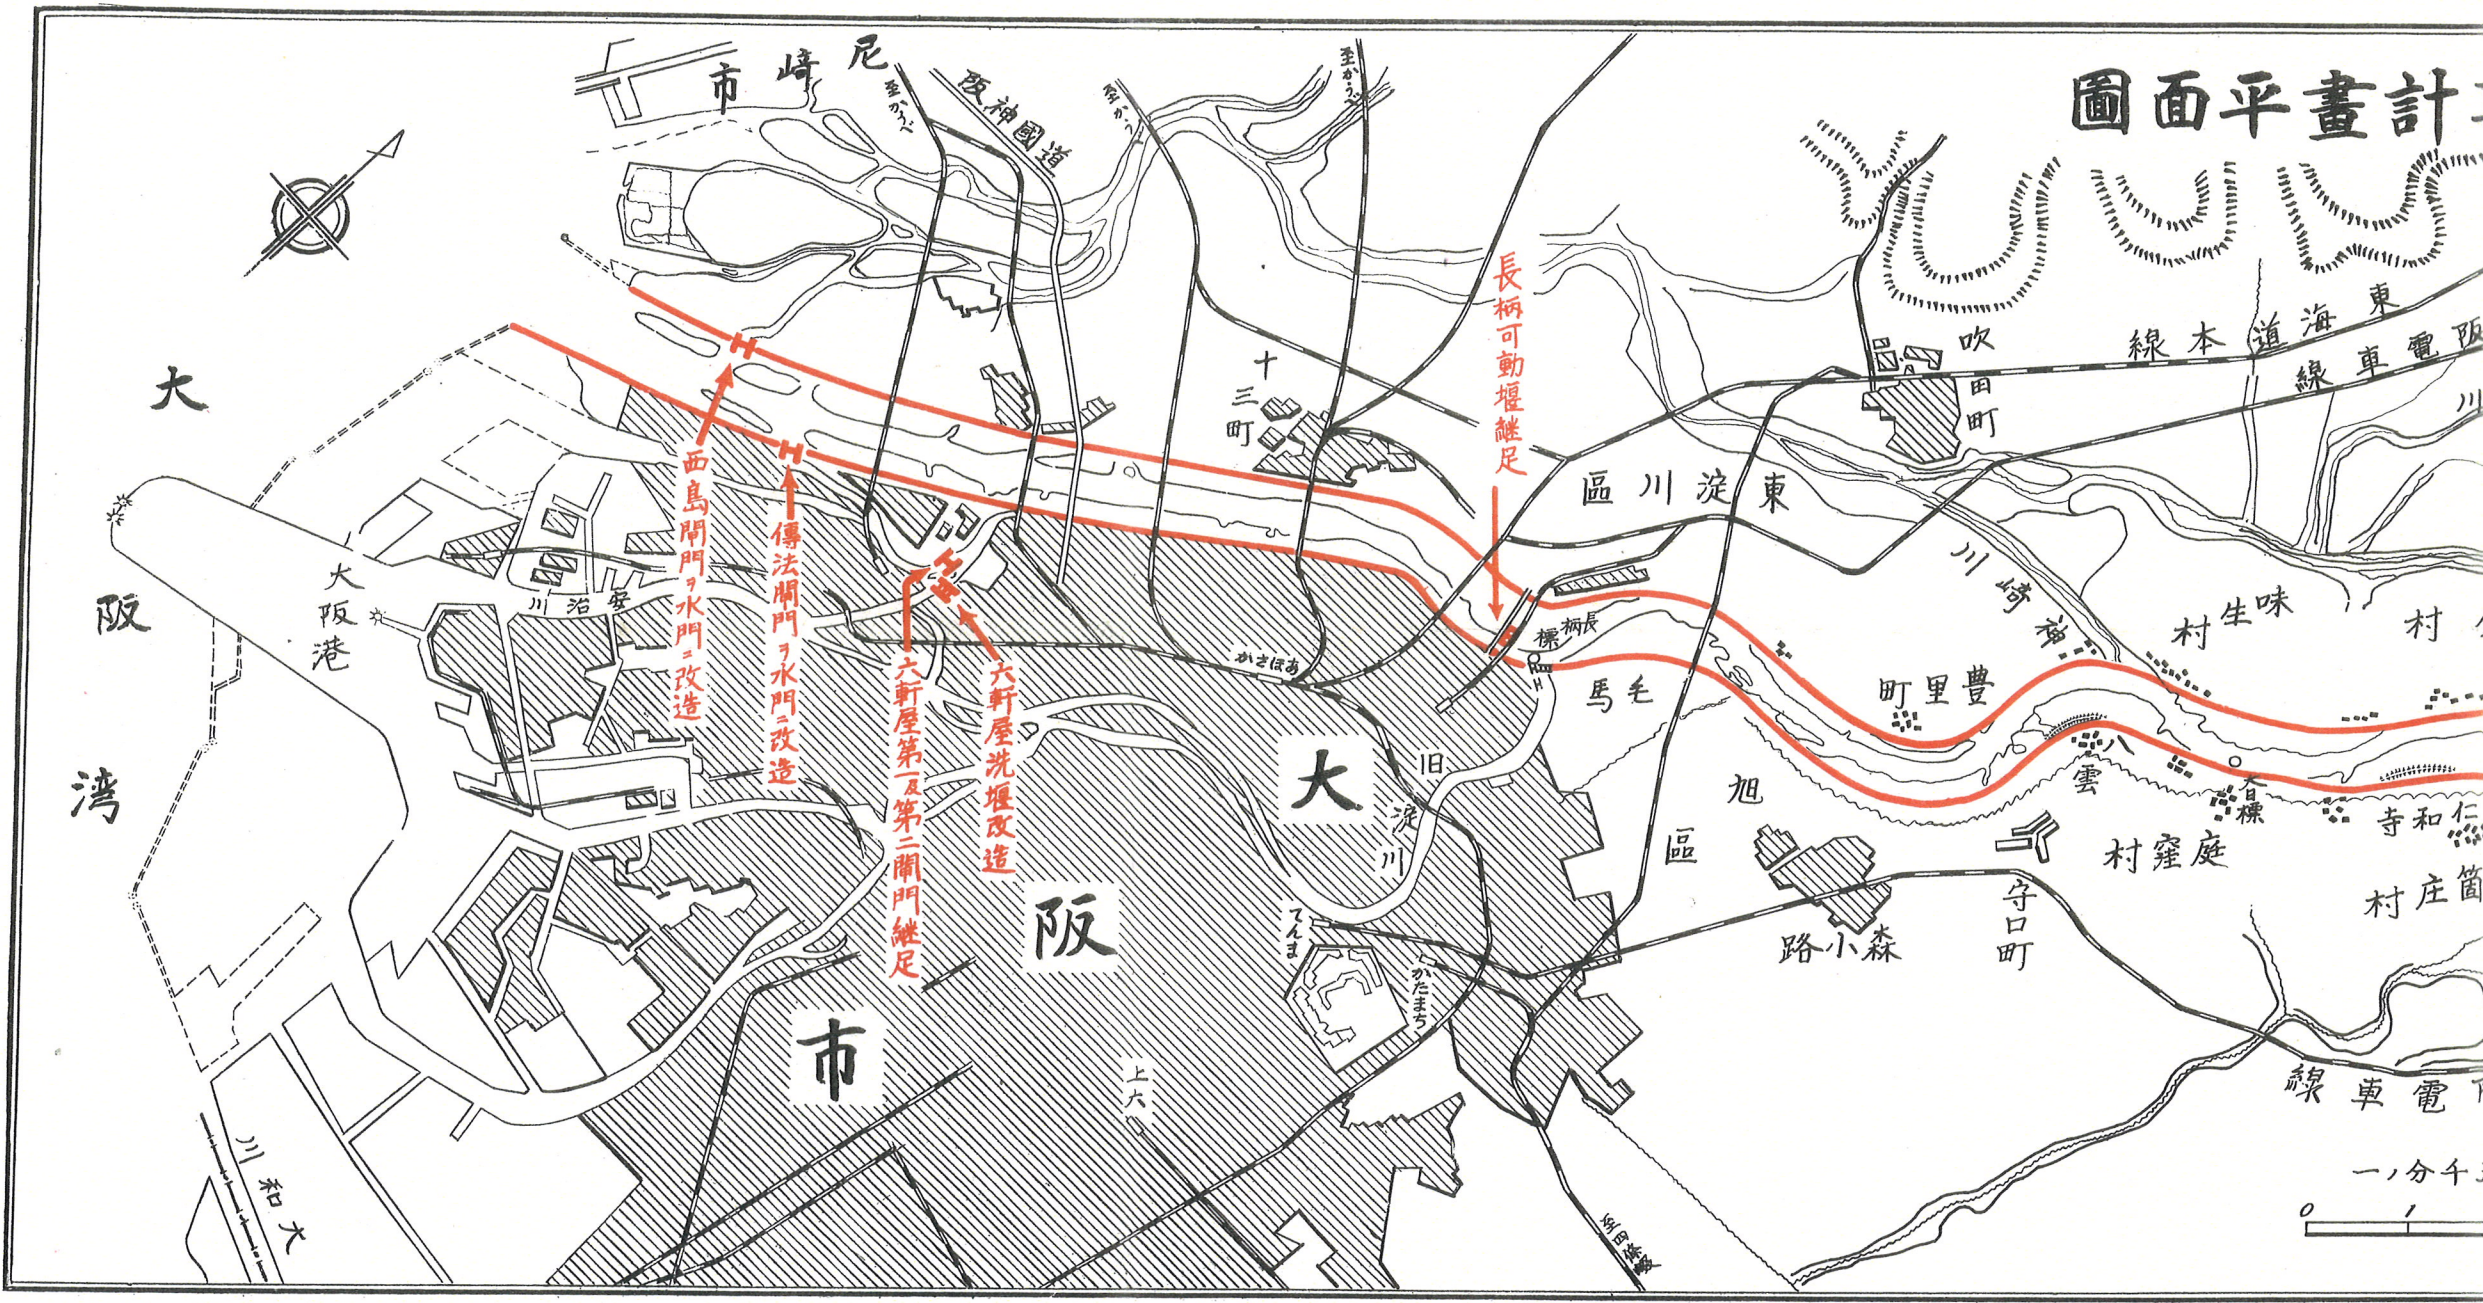

淀川修補工事

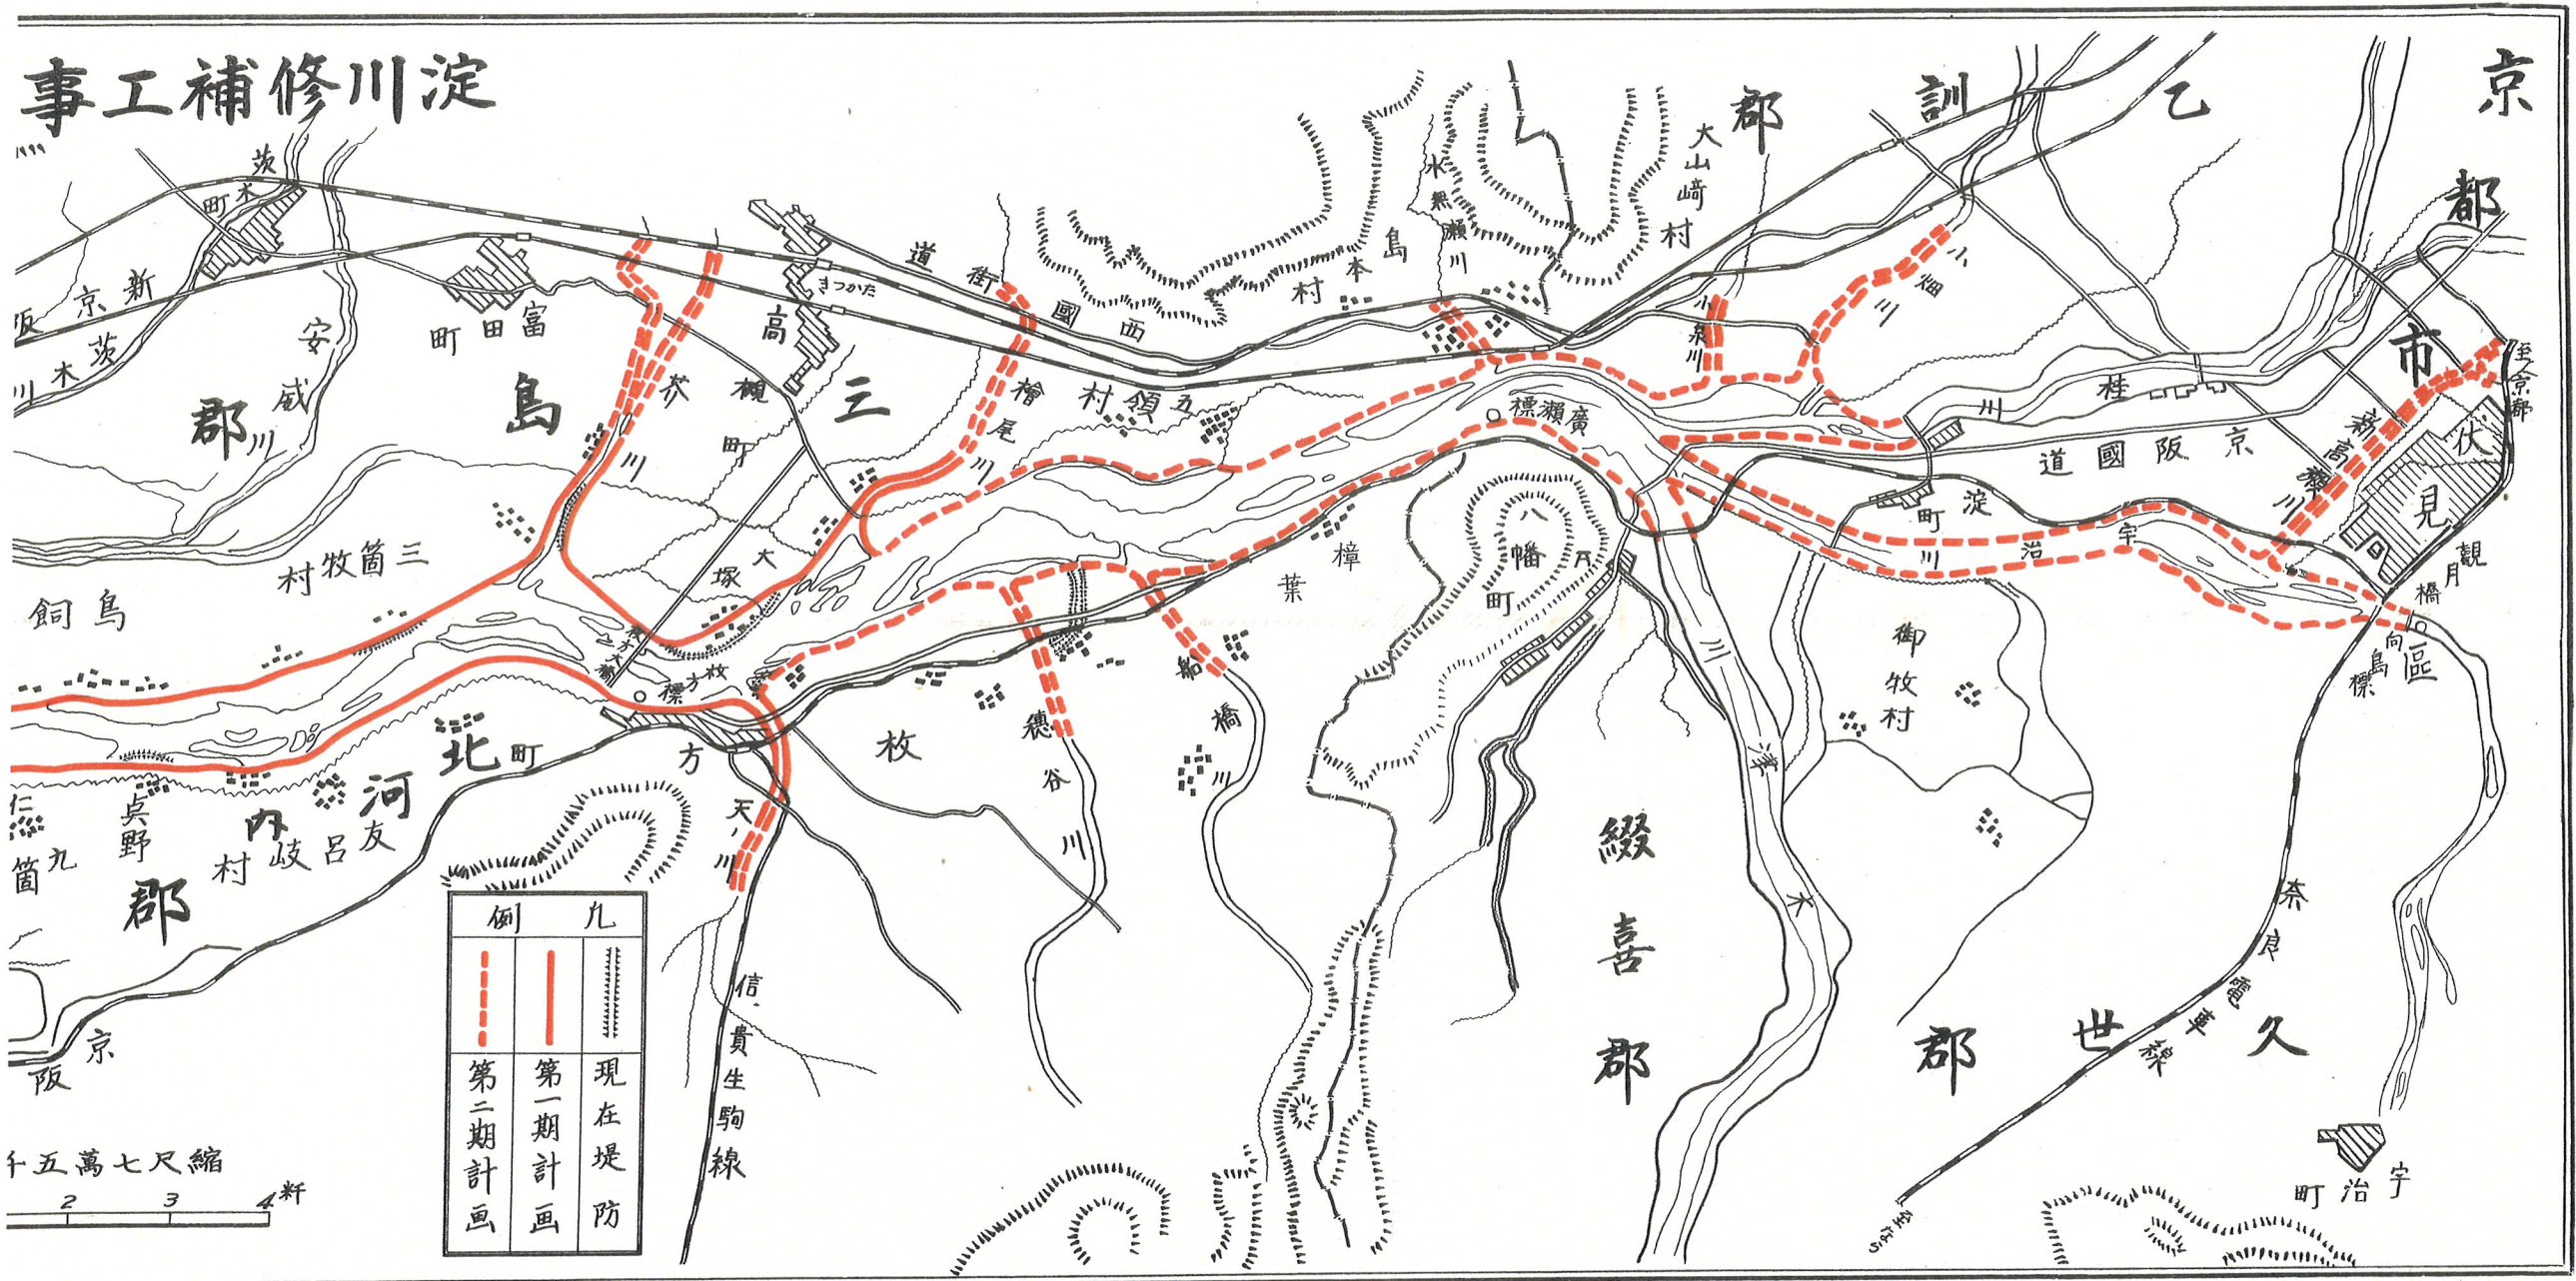

例	凡
第二期計画	第一期計画
	現在堤防

縮尺七萬五千

信貴生駒線

京

都

市

郡

訓

乙

綴喜郡

郡

世

久

郡

北町

方

枚

徳谷川

船橋川

葉樟

八幡町

御牧村

向島橋

見

伏見

京阪道

桂川

淀川

小畑川

大山崎村

水無瀬川

村本島

西國道

道街

高

三島

富田町

安

郡

三箇牧村

銅島

仁徳

九箇

郡

河内

友呂岐村

北町

方

天

川

信貴生駒線

京阪

宇治町

至京都