


三徑間連続「スラブ」橋

縮尺二百分之一

側面圖

縦断面圖

横断面圖

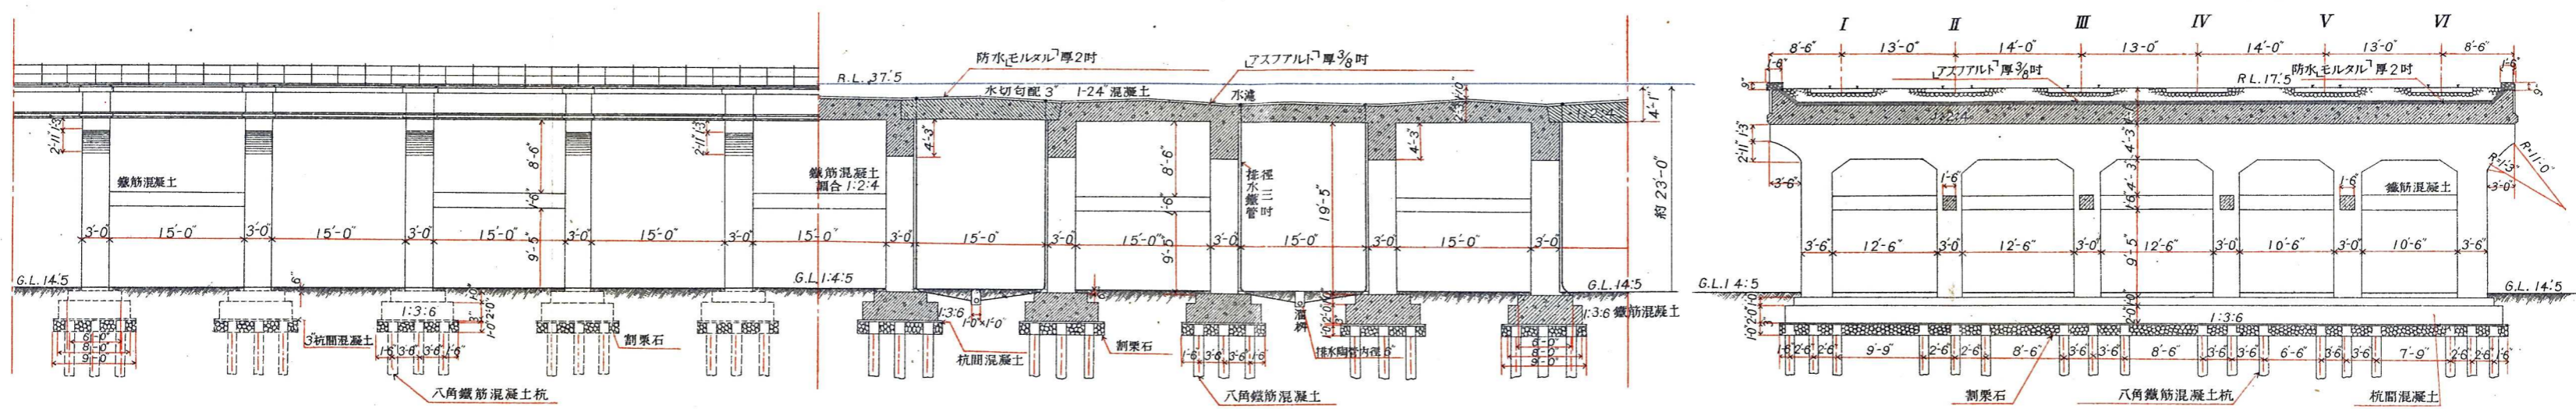

備考：一 第一秋葉橋、五條町橋間ニ於テ第一第二御徒町橋及五條町橋ノ一部ヲ除キ他ハ本型式ニ依リ築造ス但シ線路間隔ハ一定セス