



五徑間連続「スラブ」橋

縮尺二百分ノ一


側面圖

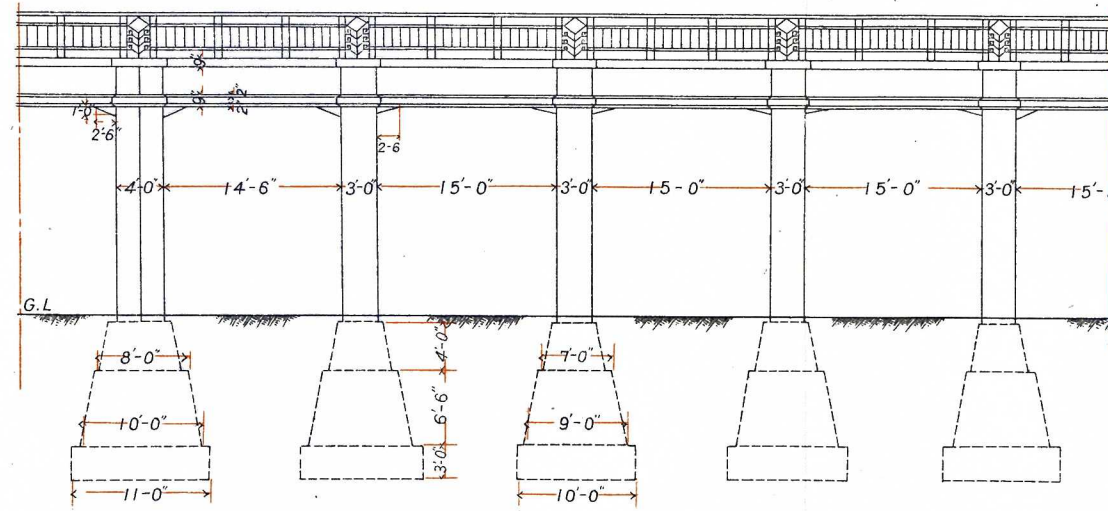

縦断面圖

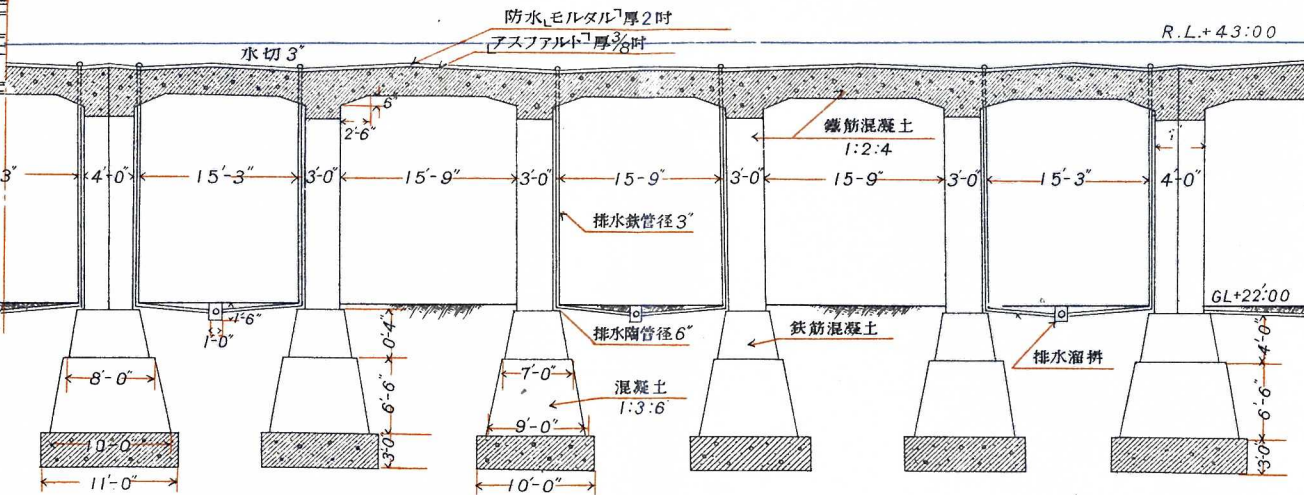

横断面圖

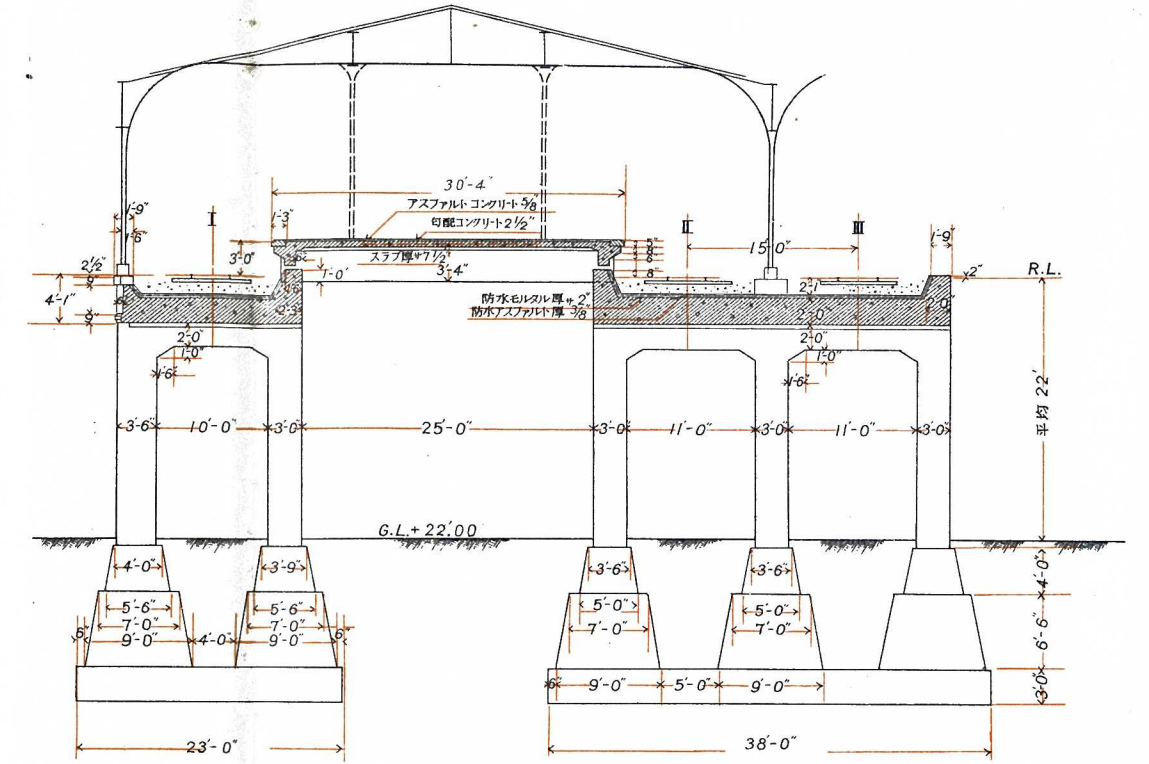

備考:一 上野山下町橋ハ本型式ニ依リ築造セリ