


市街線金杉橋間路線平面圖

縮尺七千八百七十二分之一

例凡
 — 線車電及車列客旅
 — 線車列物貨

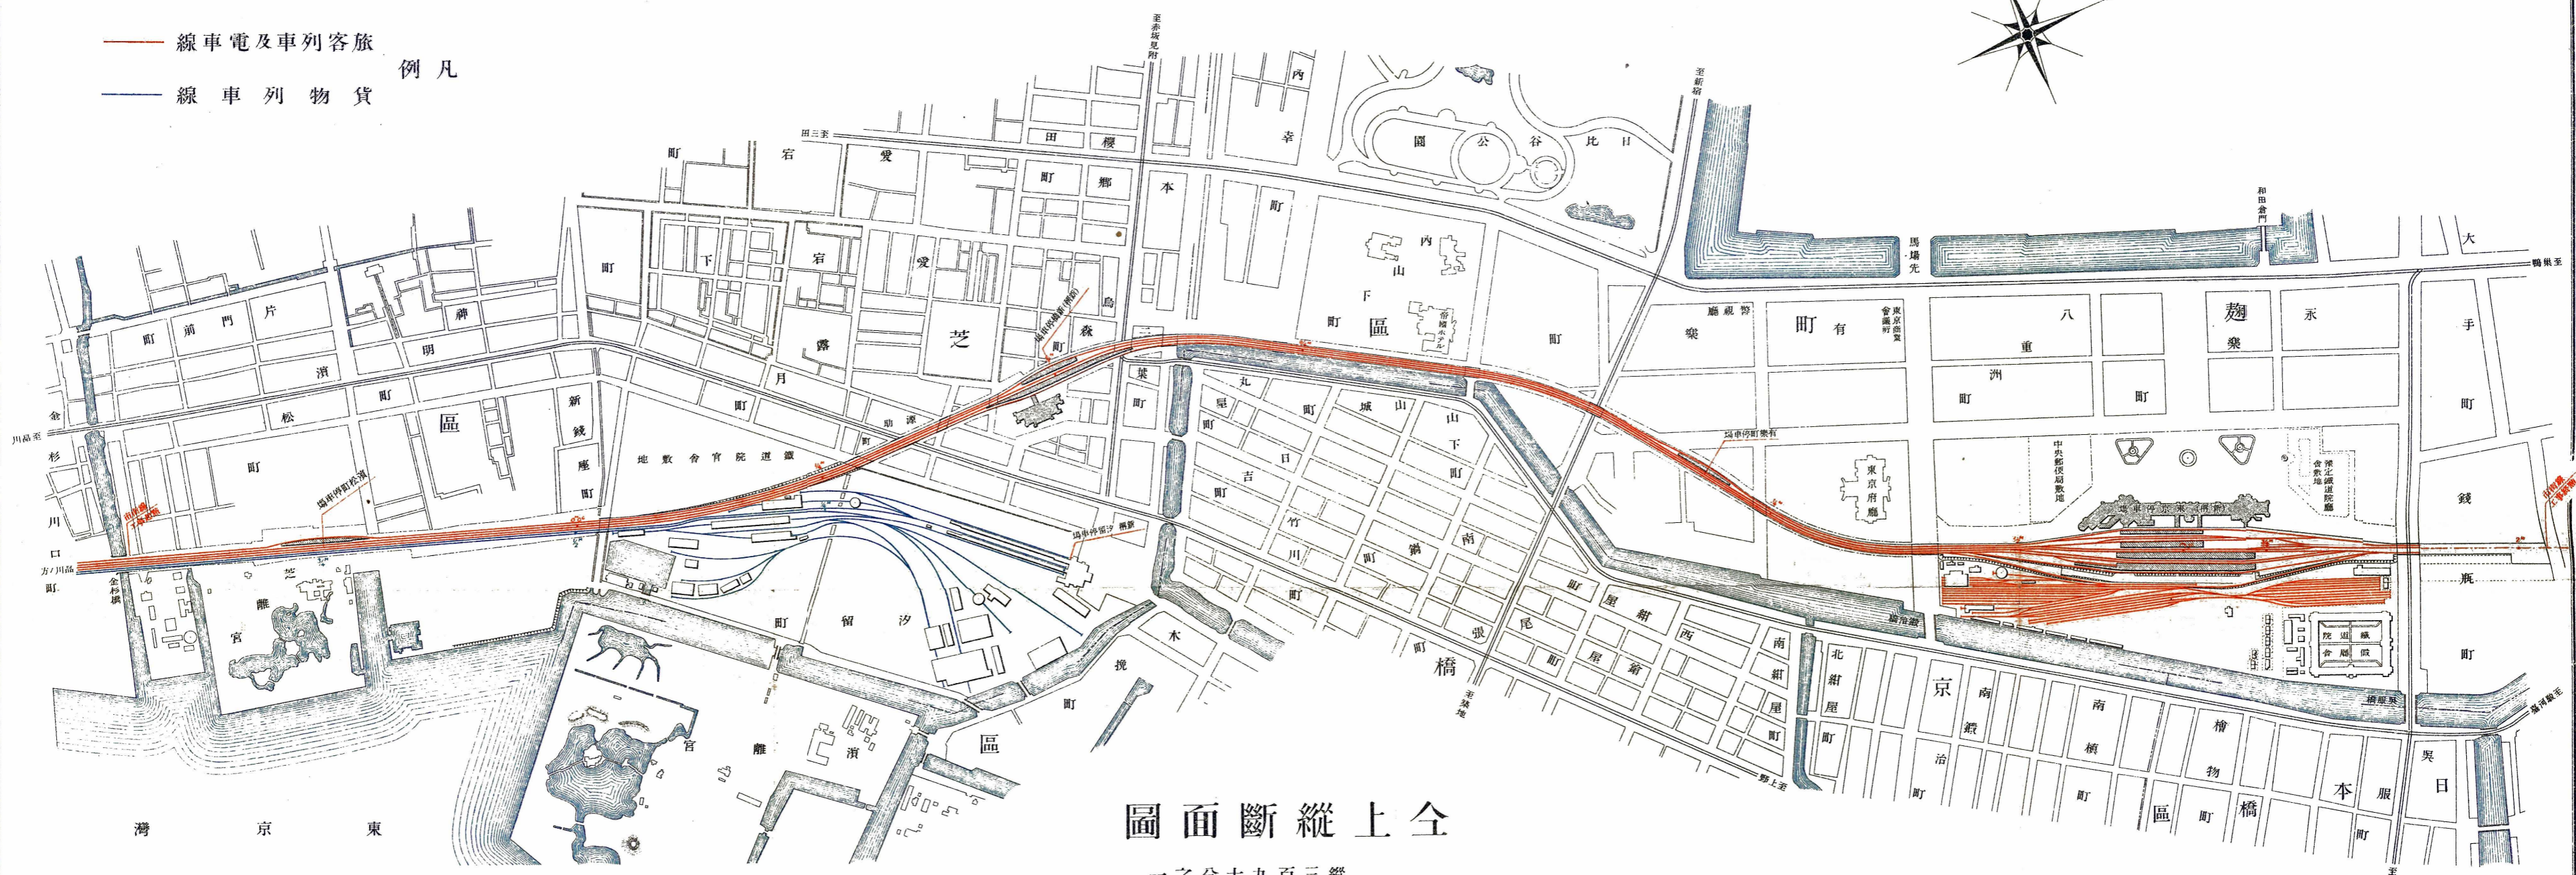

全上縱斷面圖

縮尺縱三百九十分之一
 縮尺橫七千八百七十二分之一

