


鳥森新稱新橋(停車場平面圖)

縮尺千分之一

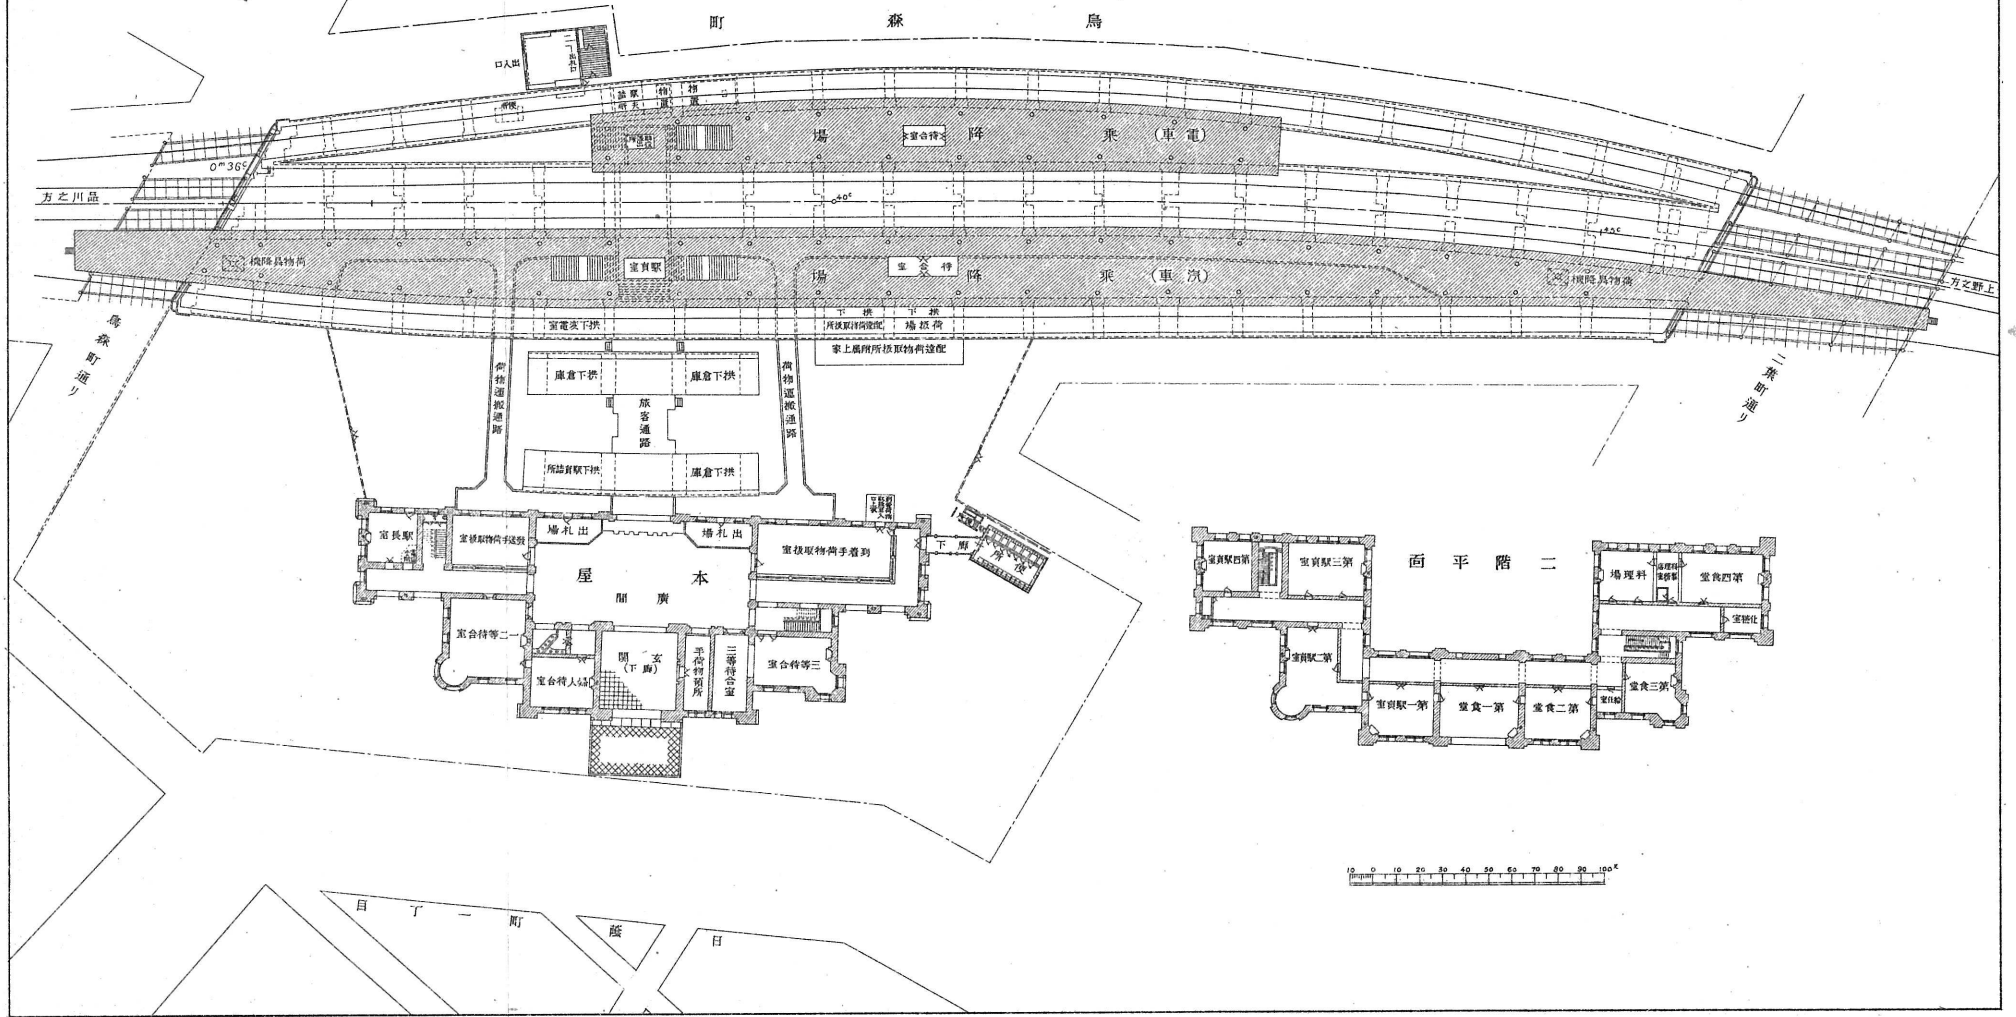

鳥森停車場

一様式 ルネッサンス

一構造

基礎 抗打コンクリート打
側 鐵骨煉瓦及石材混用壁
床 コンクリート耐火構造

一建坪及軒高

總坪 約五百五十七坪

內

本屋 四百四十三坪

內

二階建 三百十五坪

一階建 百二十八坪

附屬家 百十四坪

內

平家 三十八坪

上家 七十六坪

高

中央塔ノ頂部 約七十尺

普通軒高 同 三十九尺

一主要室ノ廣サ

廣間 約百四坪

一、二等待合室 同 三十七坪

婦人待合室 同 二十坪

三等待合室 同 四十二坪

出札所 同 二十坪

發送手荷物取扱室 同 二十四坪

到着手荷物取扱室 同 三十九坪

手荷物預り所 同 十三坪

一建築費

總額 二十四萬三千圓

一主要ナル建築材料員數

煉瓦 約 百四十一萬個

セメント 同 三千樽

石材 同 一萬九千切

鐵材 同 百九十噸

木材 同 一千三百尺²

抗木 同 二千二百六十本

長二間半乃至三間

末口六寸

一使役職工人夫

約 七萬三千人