


(19) 東京電燈株式會社千住發電所  
 平面及び側面配置圖  
 圖の左方川岸より石炭運搬船、石  
 炭陸揚塔、石炭自動輸送機設備、  
 石炭貯溜場、ボイラー室、タービ  
 ン及び發電機室、其他を示す。

(19) Elevation and Plan of Senju  
 Steam Power Plant.

敷地面積一萬六千餘坪  
 荒川沿岸舟運の便によ  
 り燃料石炭は常に6700  
 噸を貯へ約一週間分に  
 耐へる。(圖の詳細は  
 擴大鏡を使用せられ度  
 し)

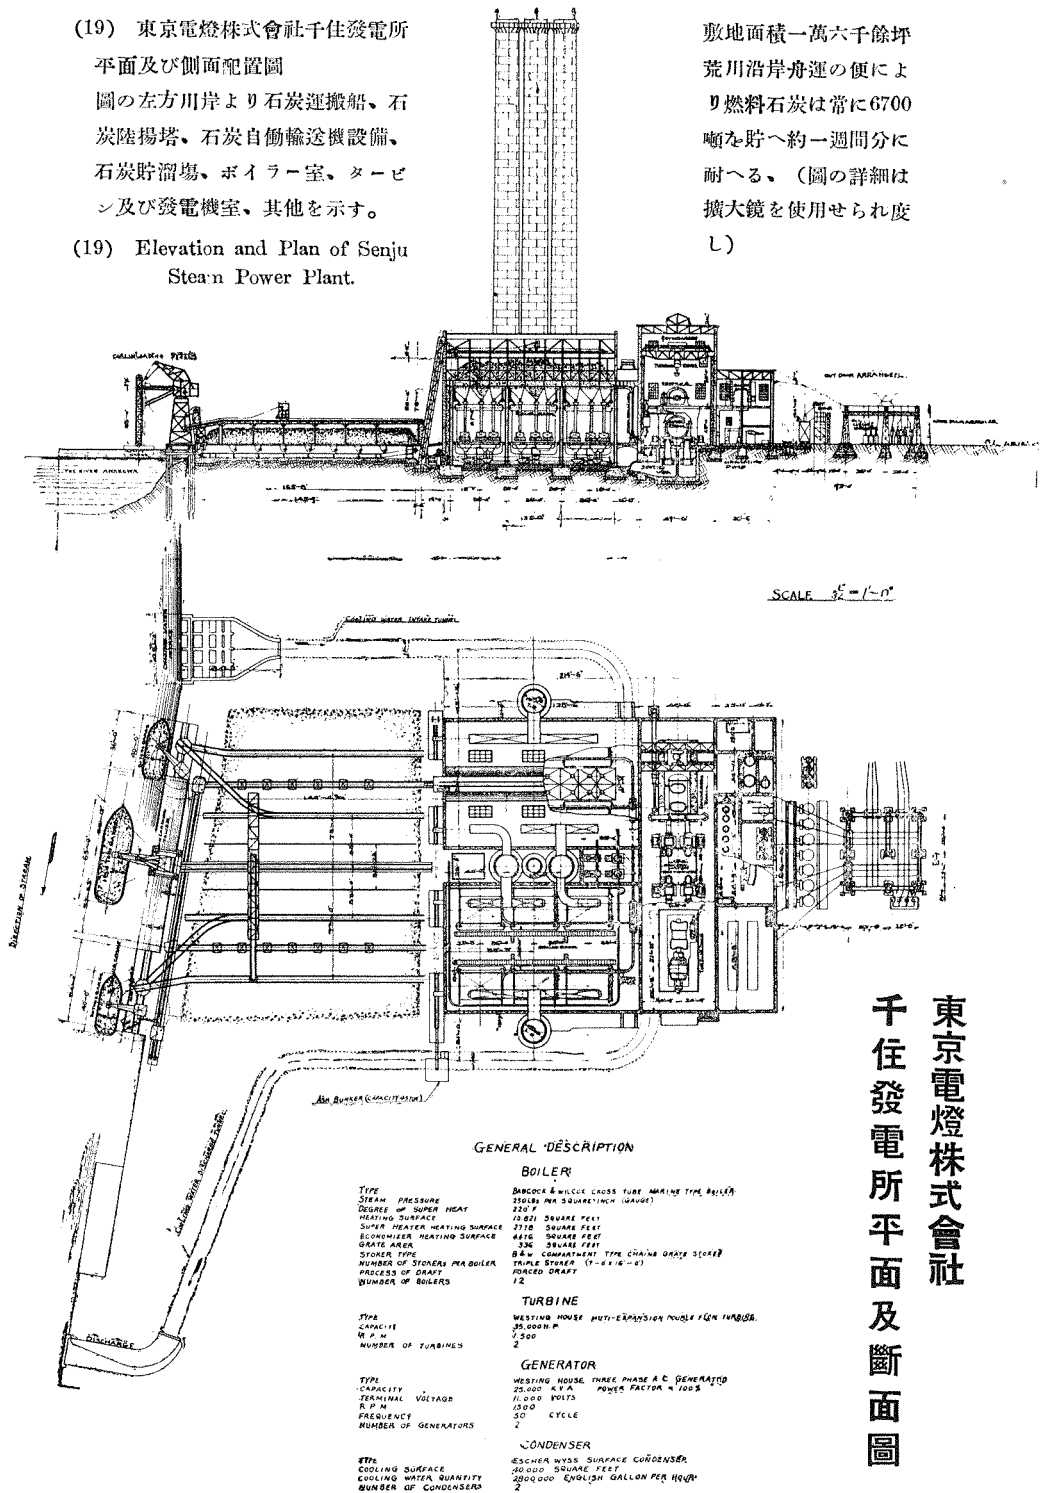

東京電燈株式會社  
 千住發電所平面及斷面圖