


新荒川大橋構造概略圖其壹

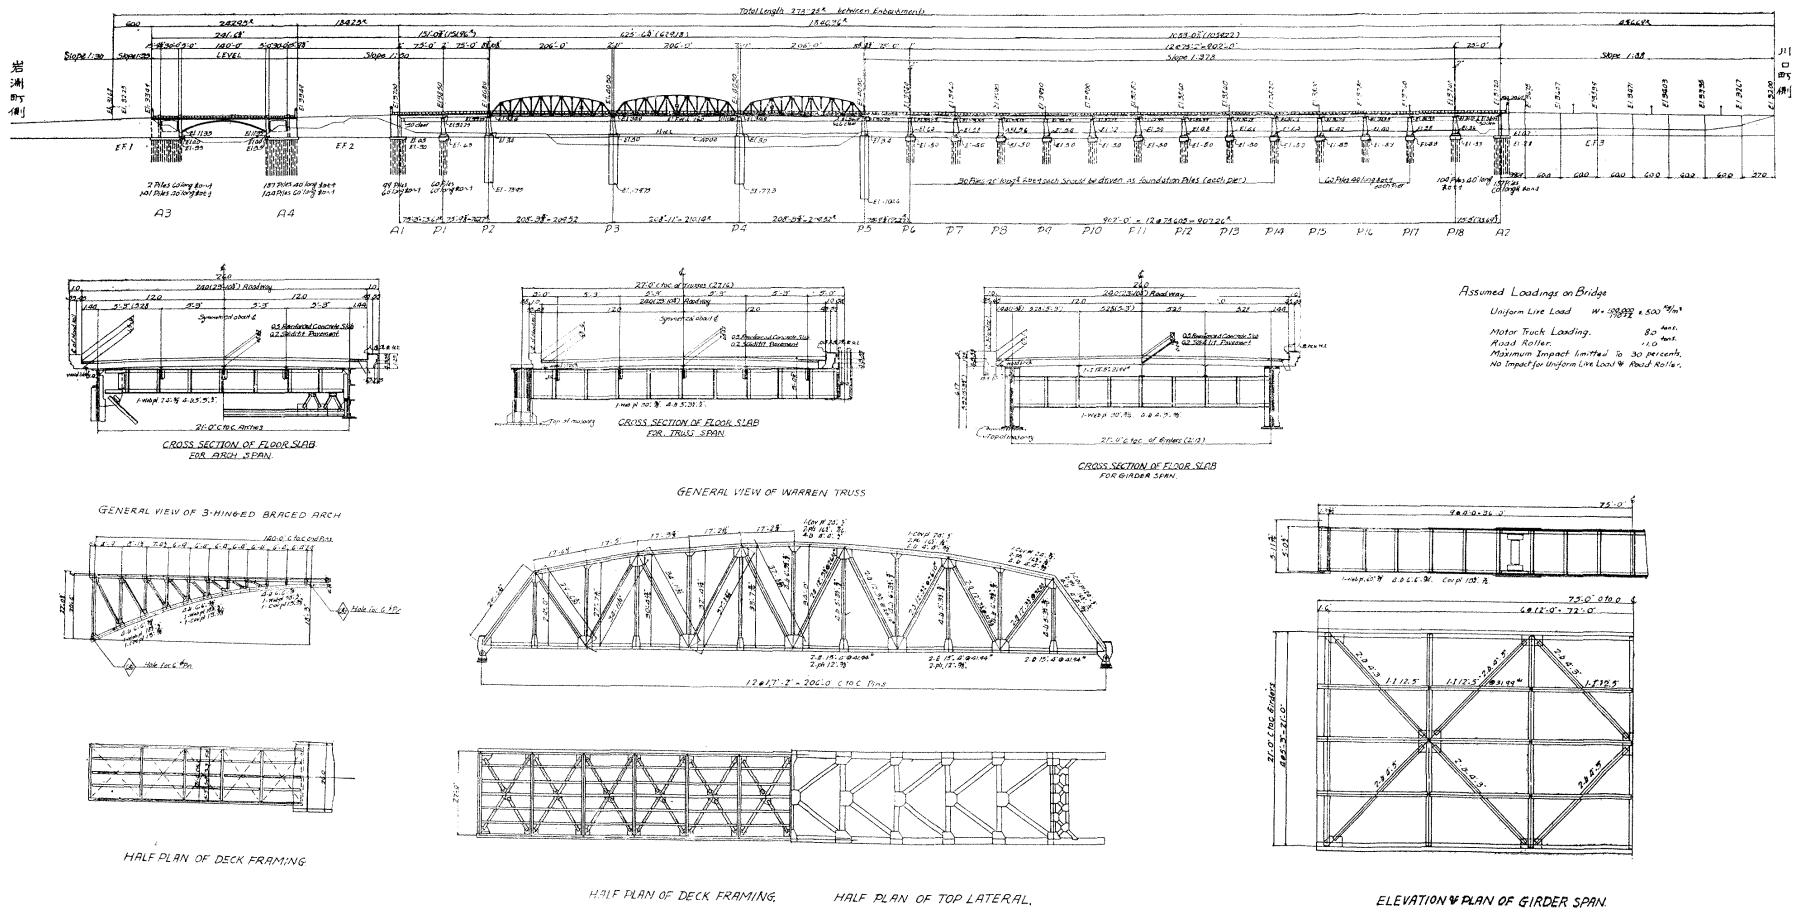

(8) 新荒川大橋構造概略圖