


澁谷驛



連絡

玉電ビル基礎工事

かねて白石基礎工業の手に依り施工中の澁谷驛連絡玉電ビル基礎工事は順調に進行写真に見る如く既に潜函の沈下を了した。玉電ビルは延約5,000坪、鉄筋コンクリート6階建て、1階に市電、2階に玉川線、3階に東京高速鐵道線の乗場を有ち、また2階から省線及び帝都電鐵線にも連絡する設備とする。今秋までに電車の開通を見る筈だが建物全體の竣工は明春後とならう。請負は安藤組である。写真は東横百貨店屋上より見たる工事全景、次頁の圖を参照されたい。




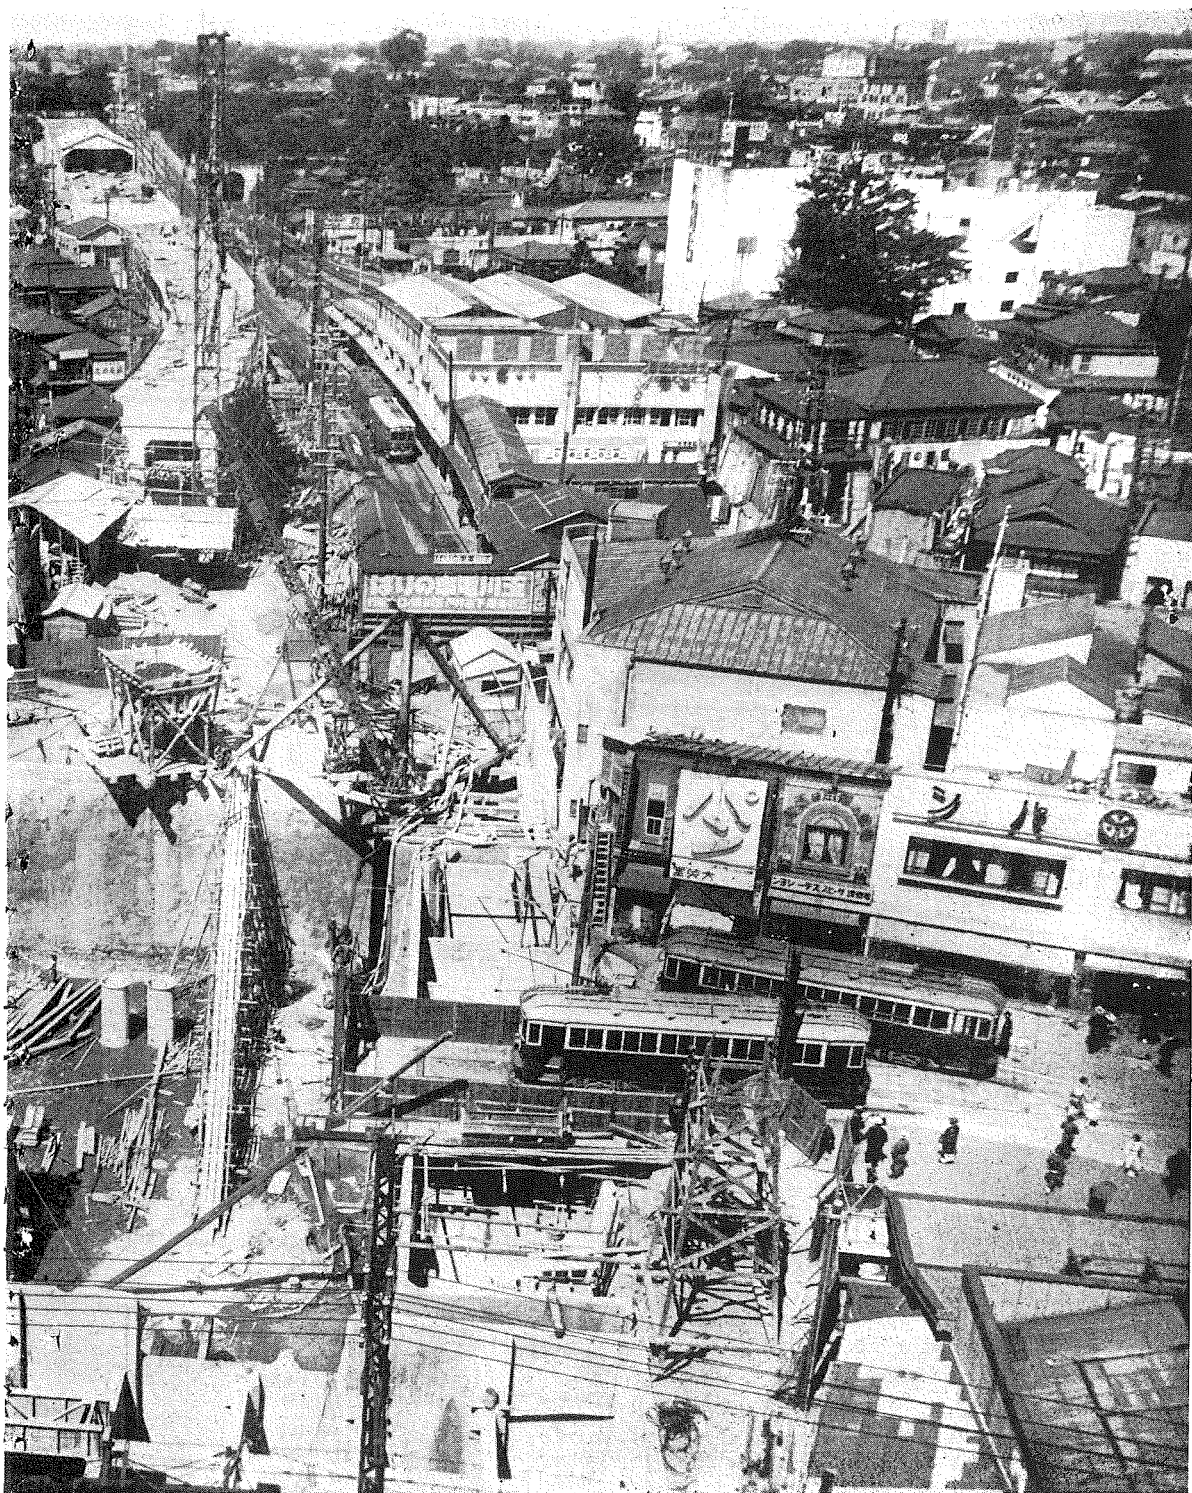


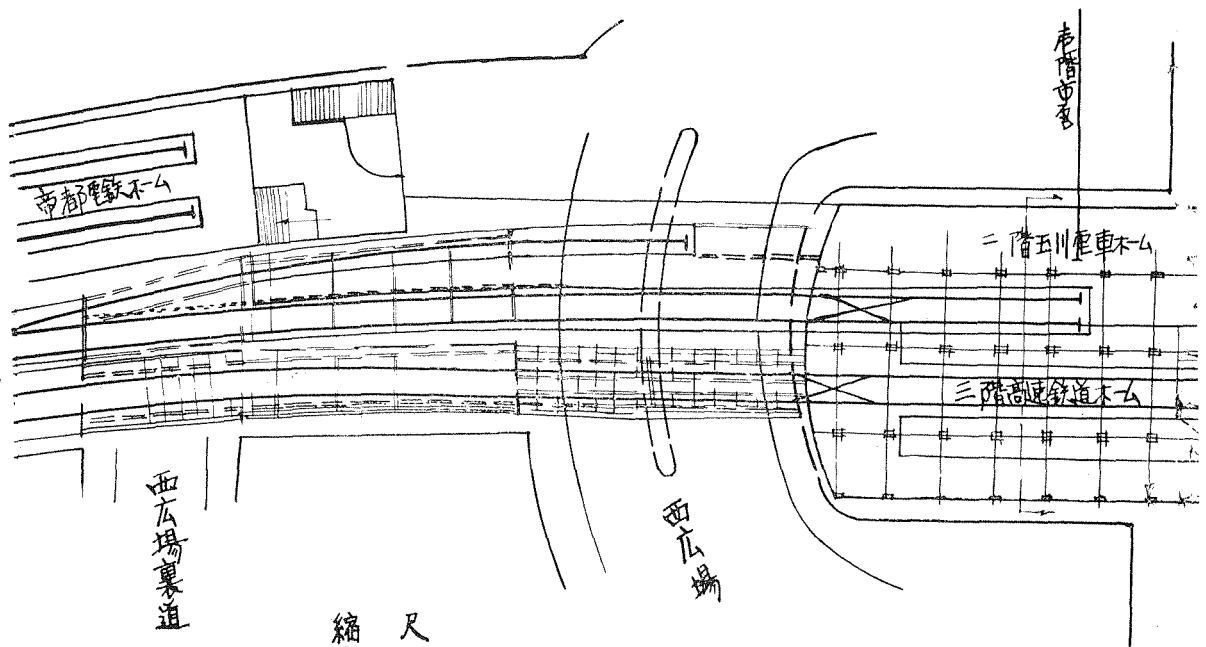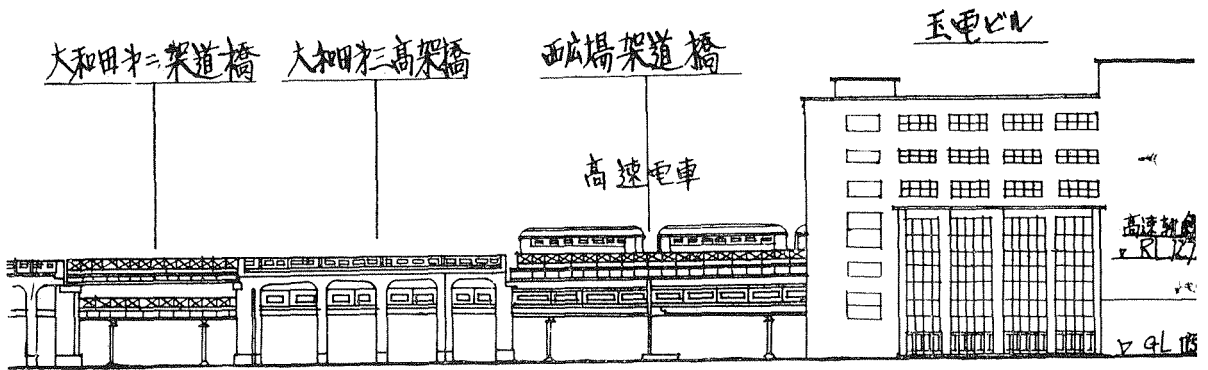

縮尺

0 5 10 15 20

澁谷驛

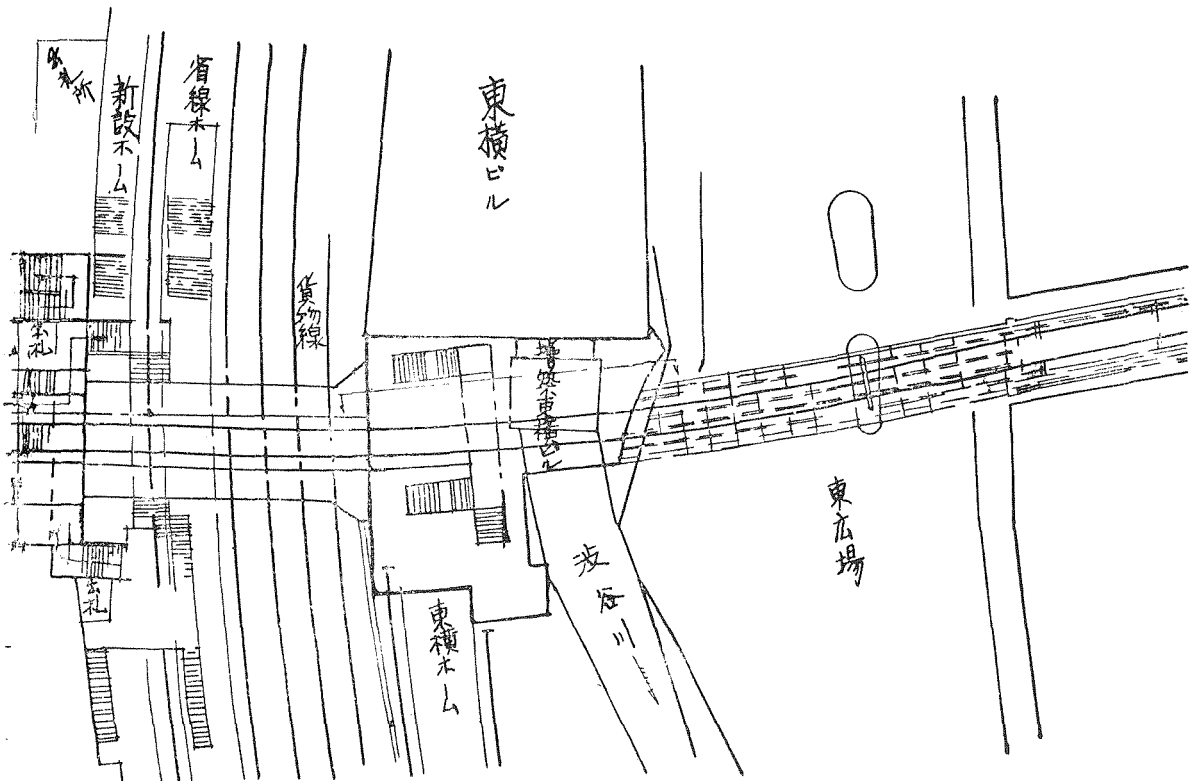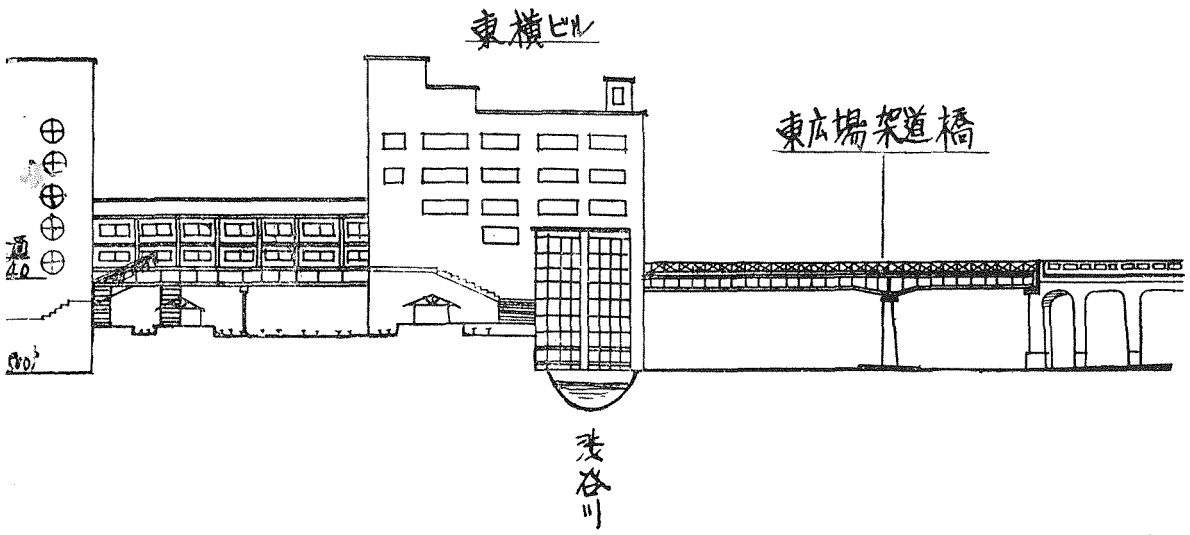

連 絡 圖