

圖3. 隧道部標準斷面圖

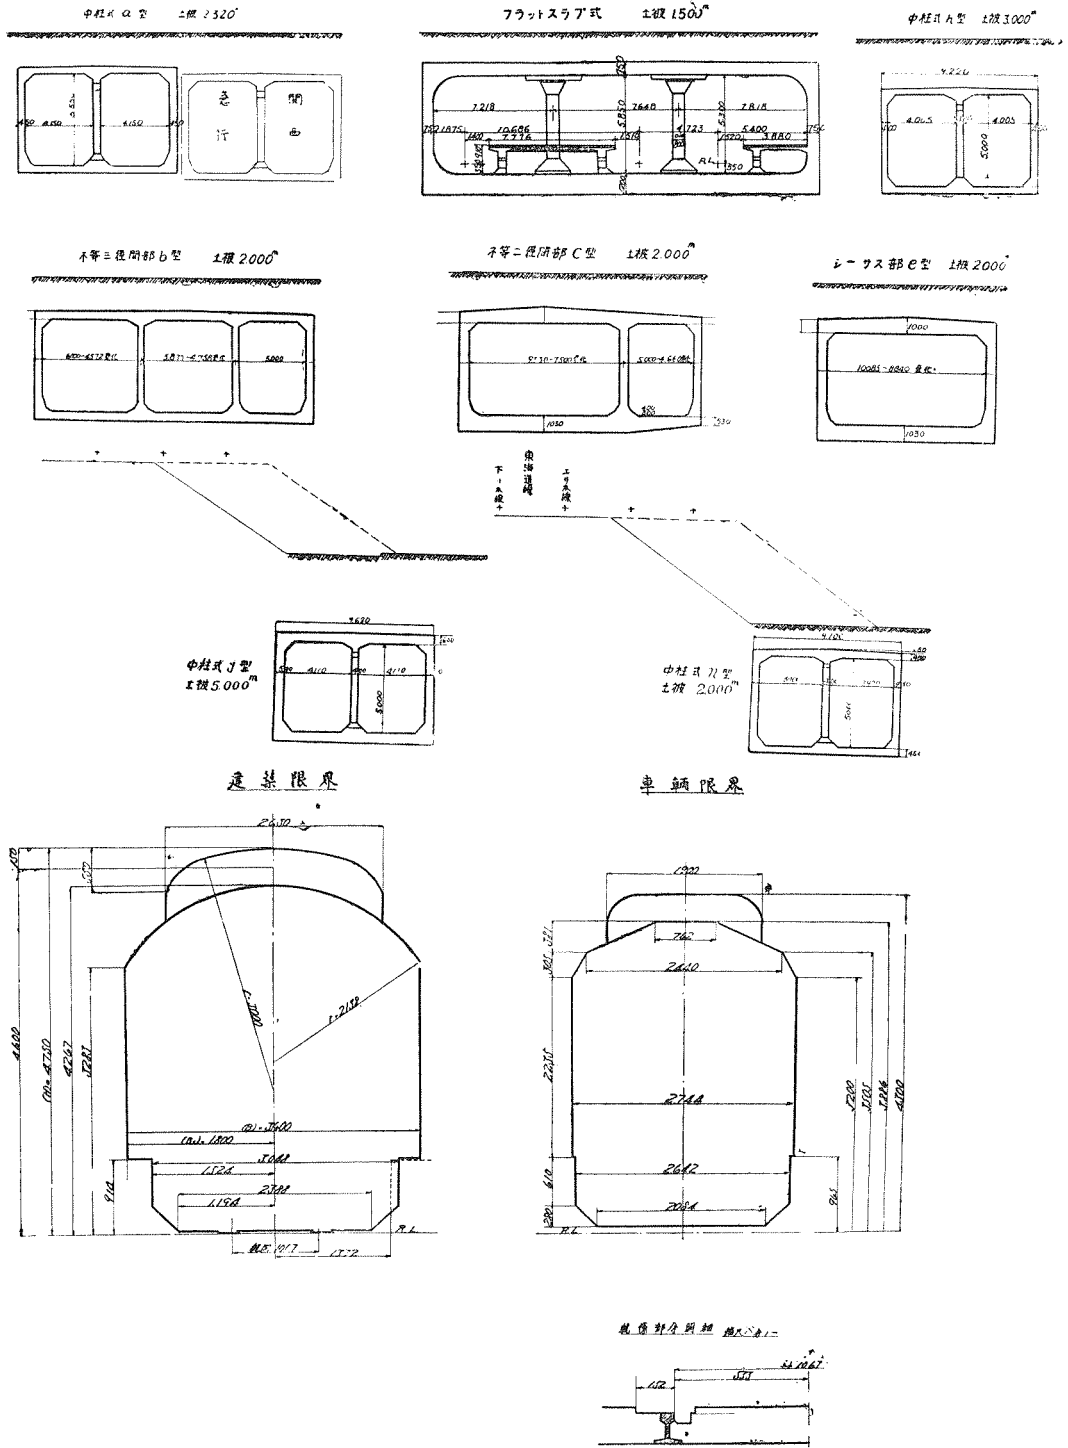


圖4. 隧道內建築及車輛定規