

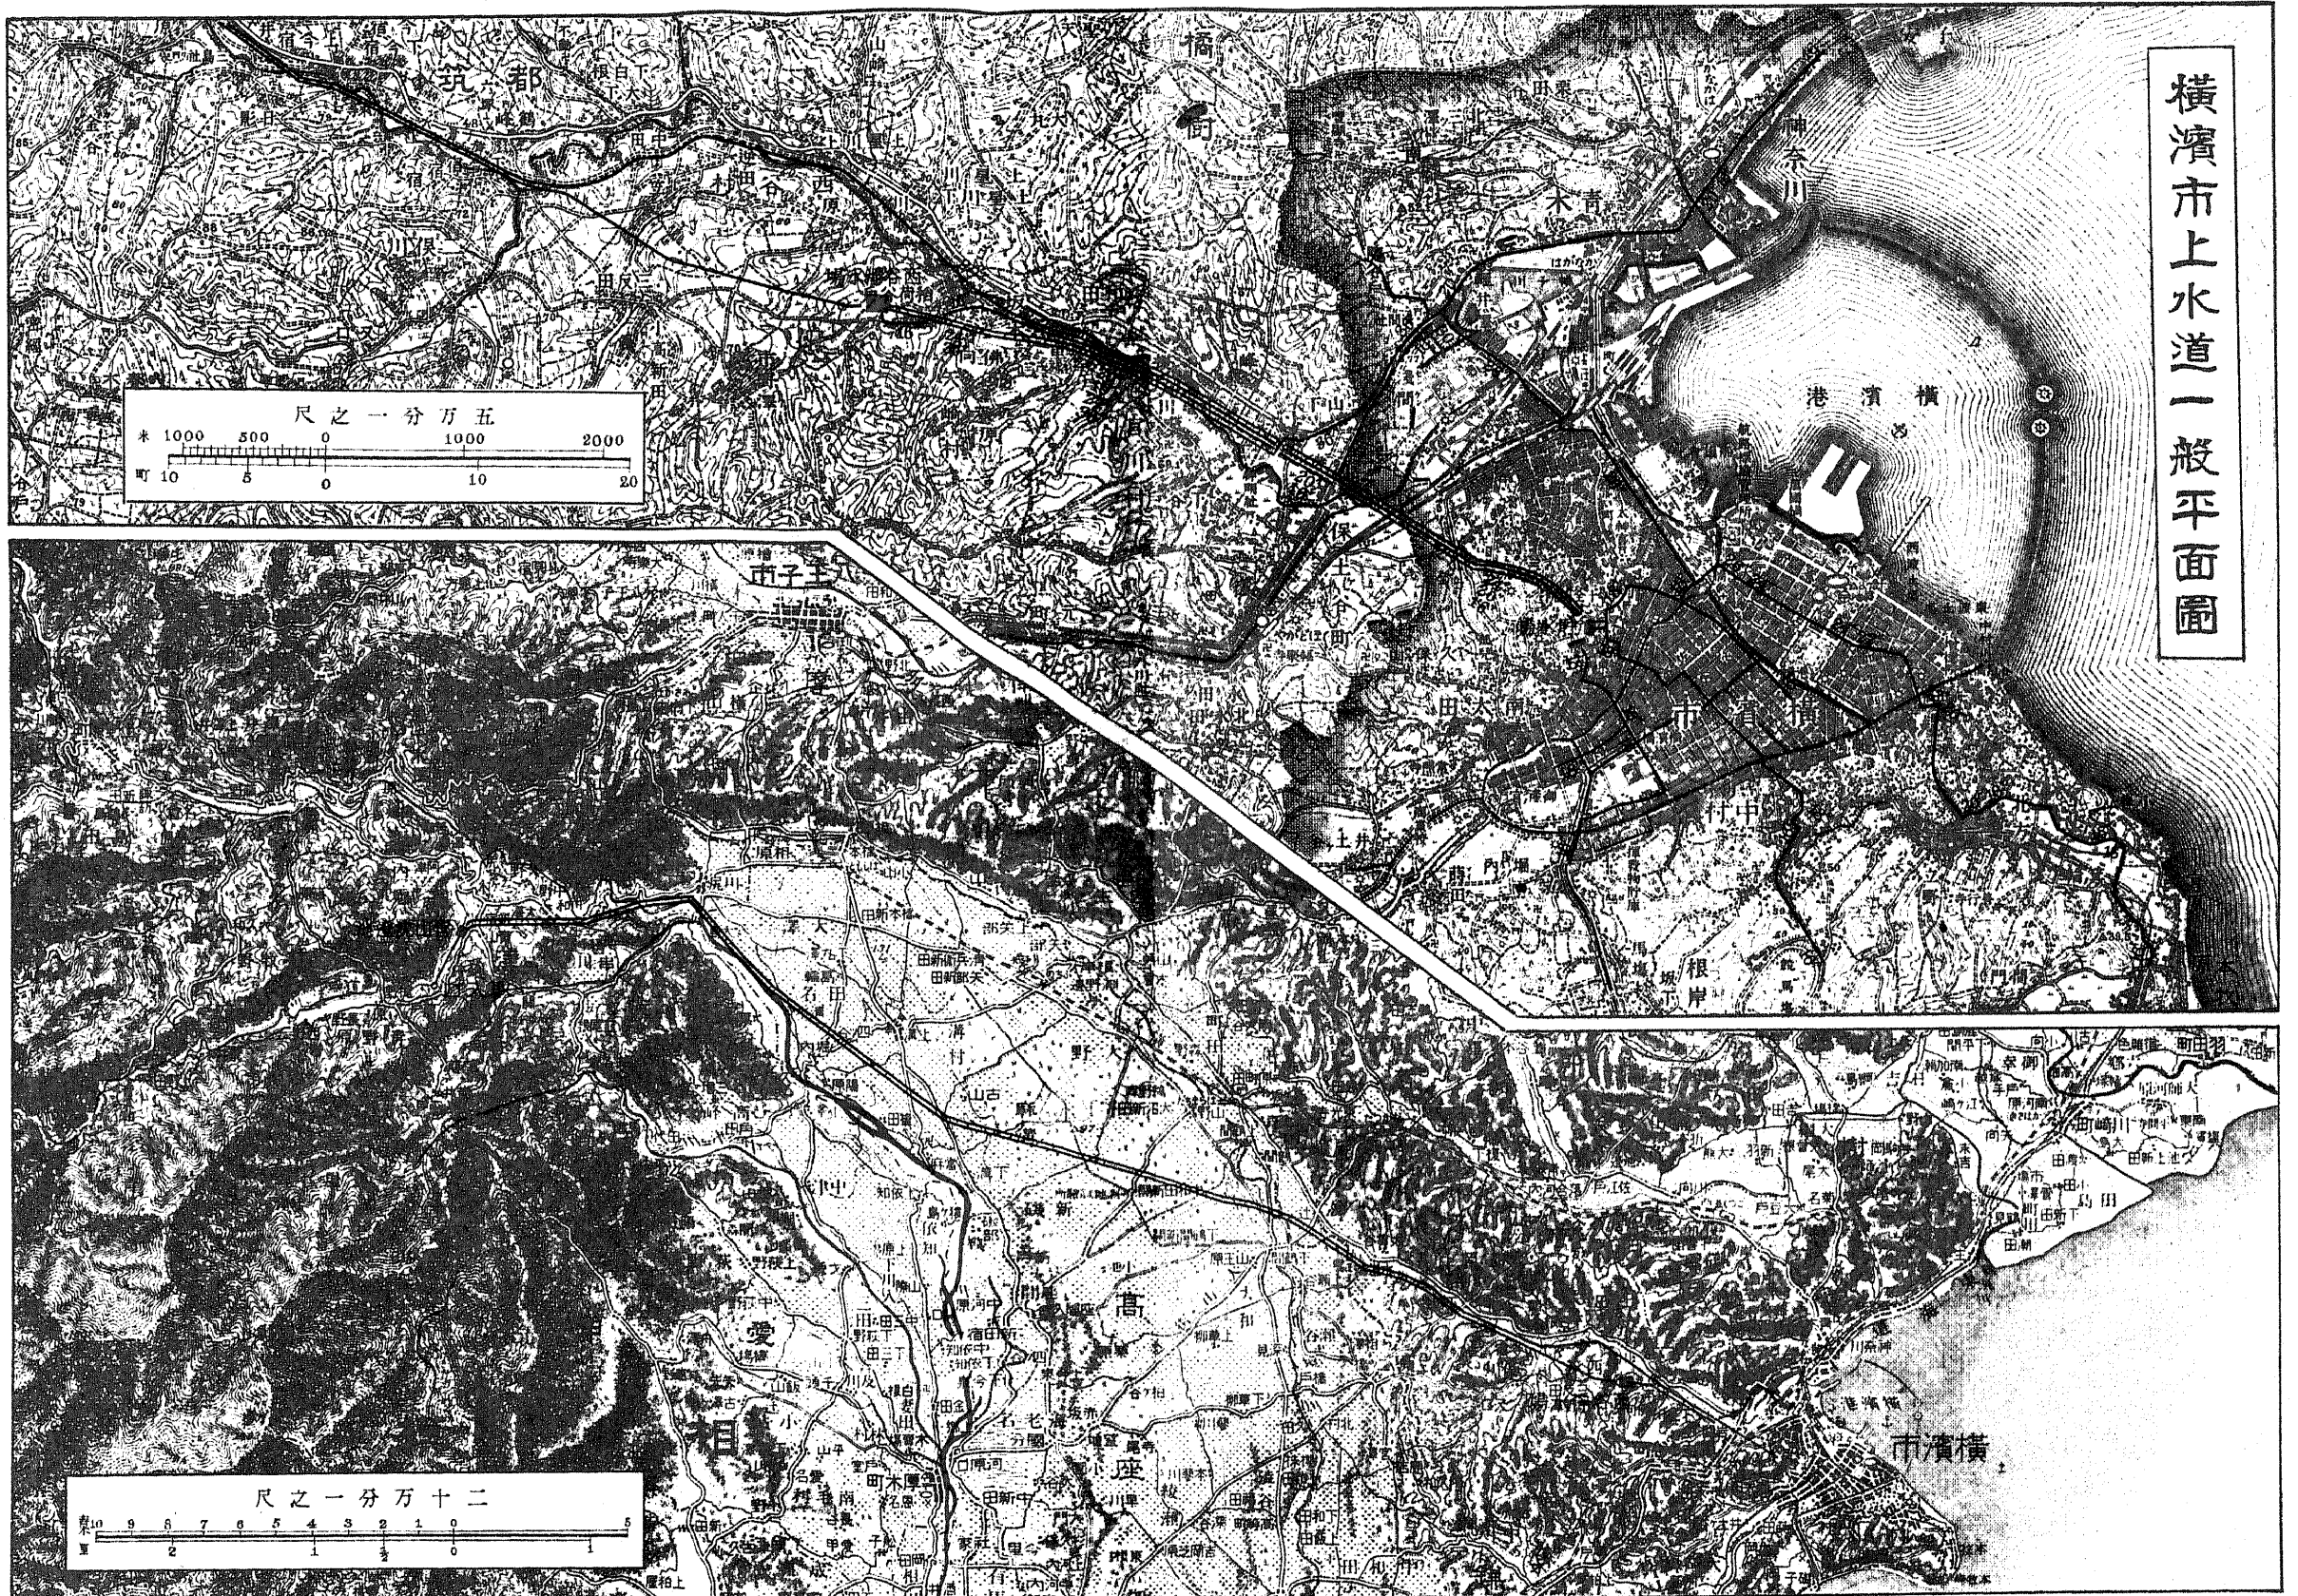


橫濱市上水道一般平面圖

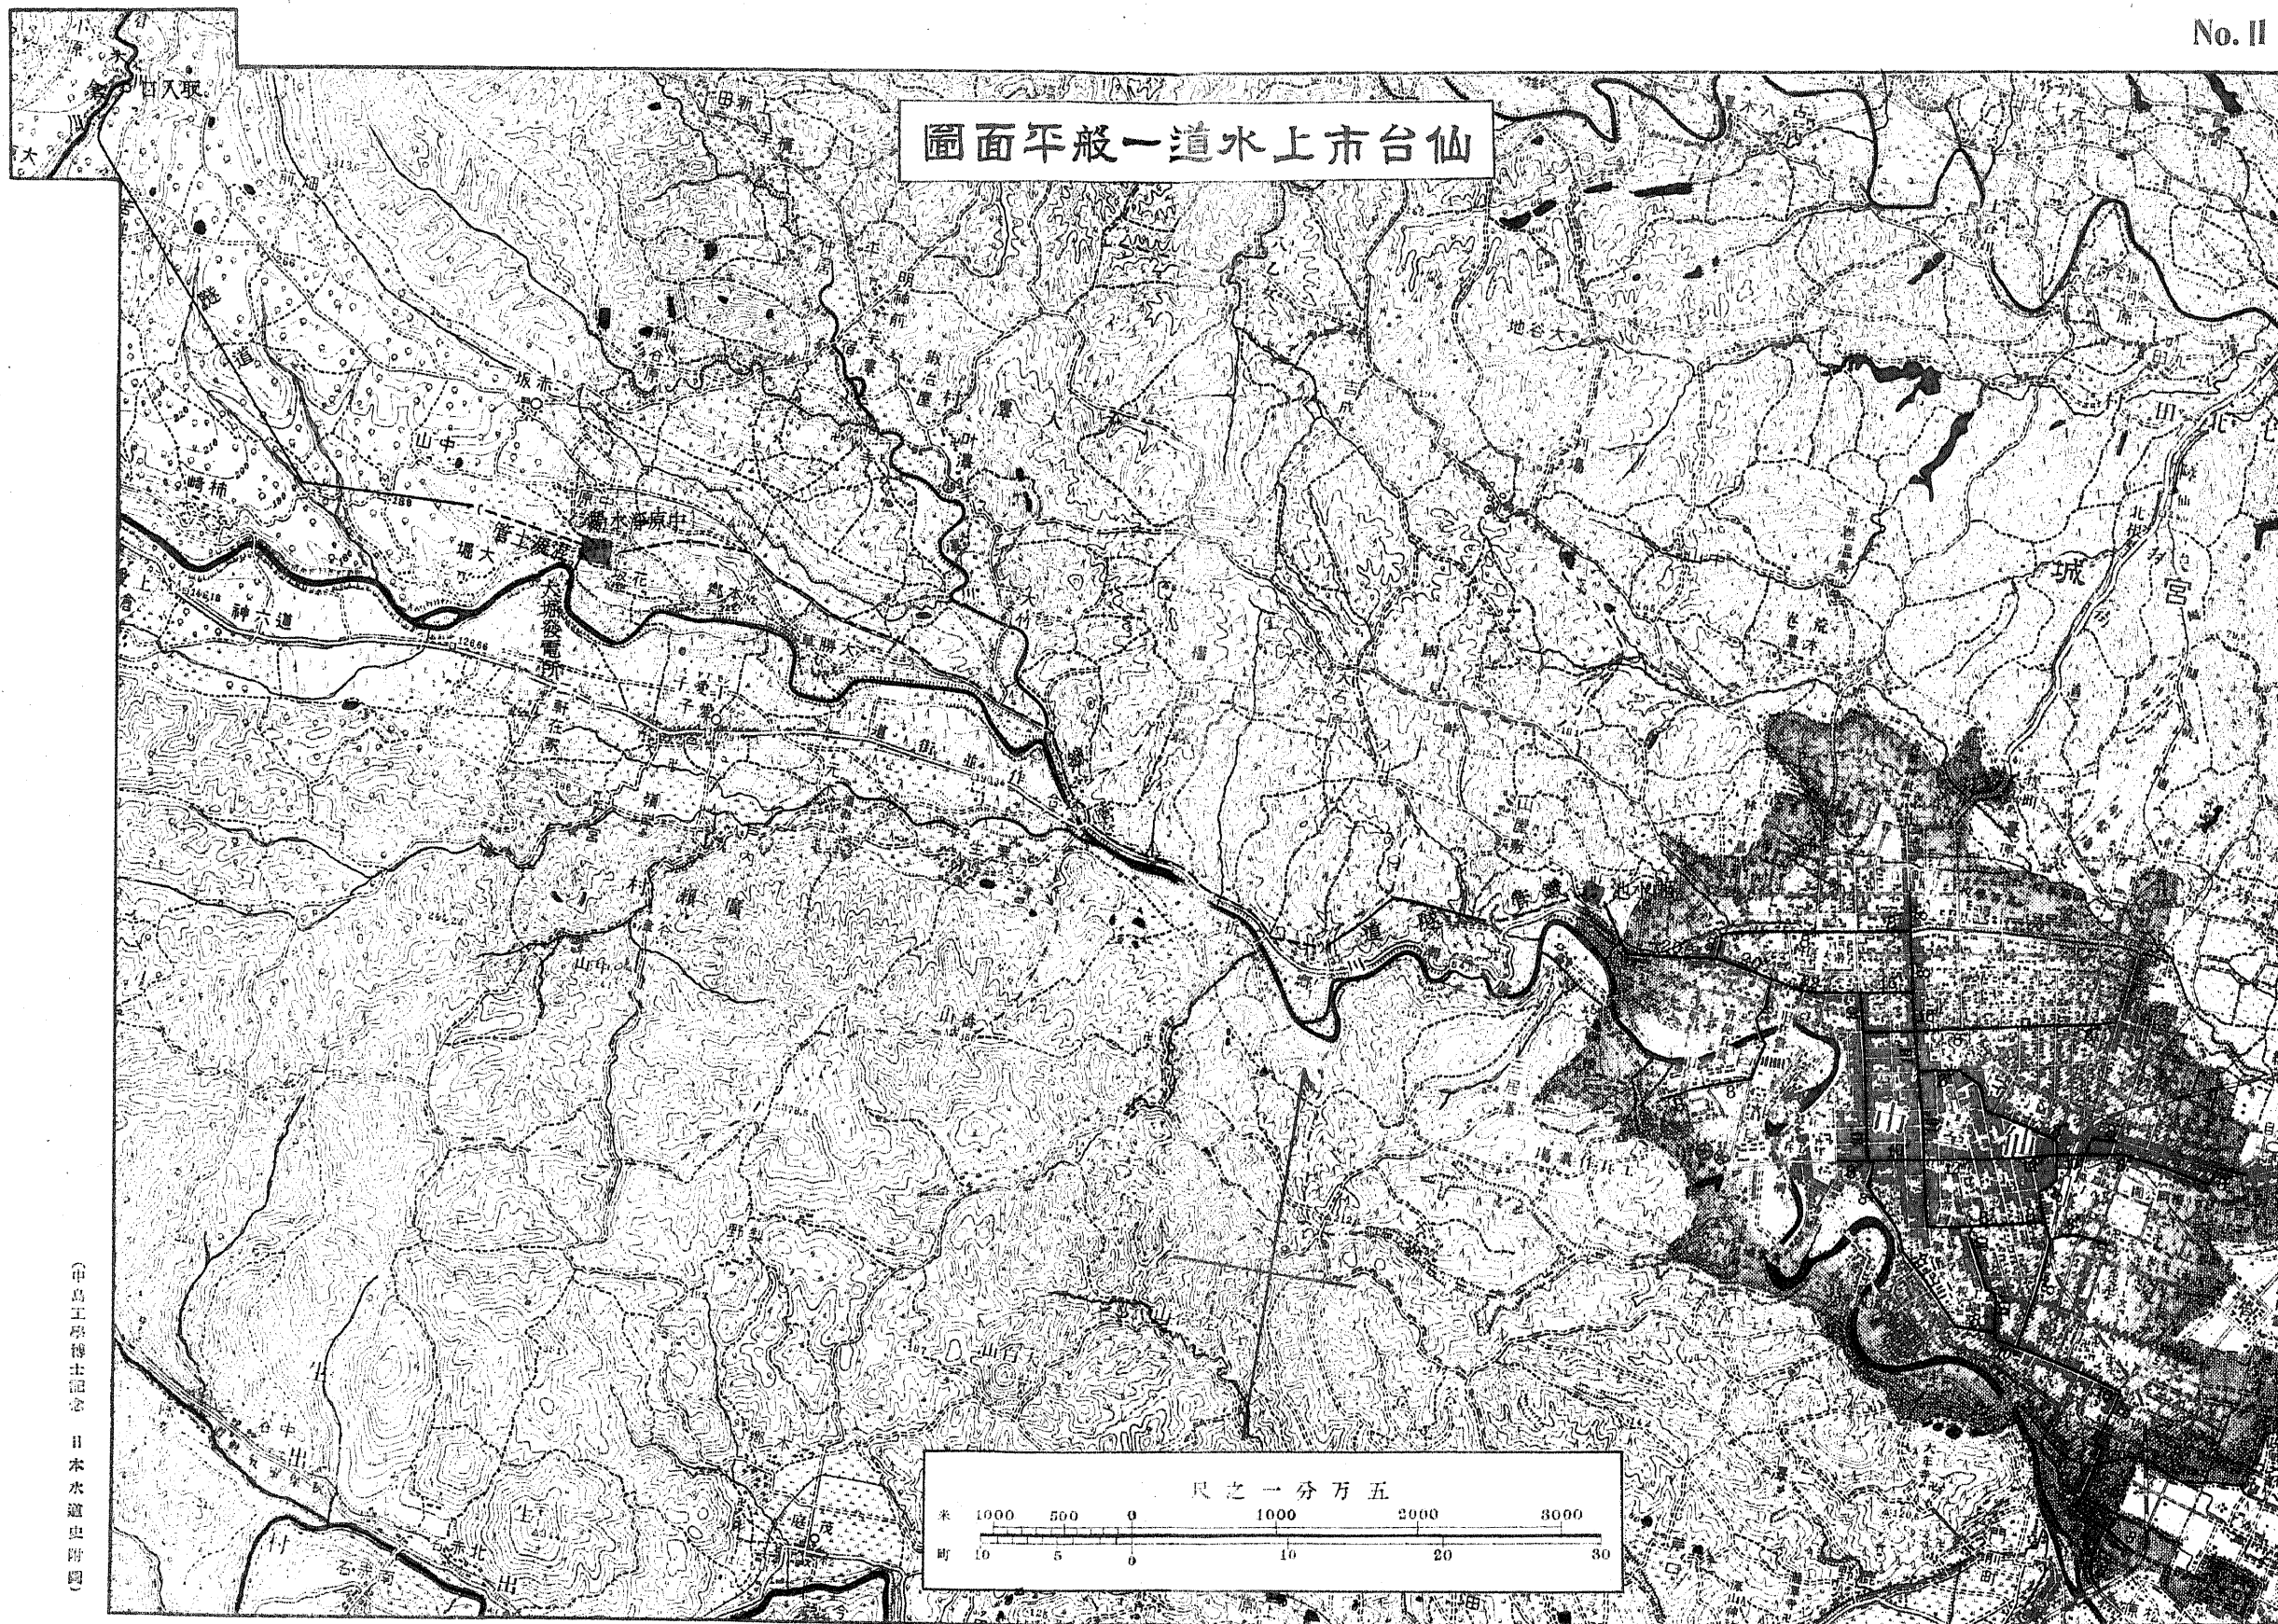

仙台市上水道一般平面圖

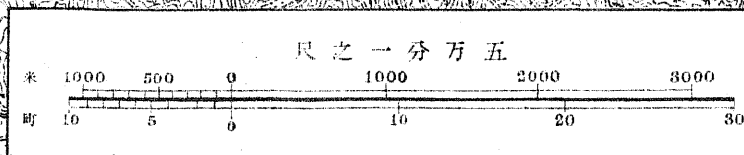


名古屋市水道一般平面圖




函館市水道平面及縱断面圖

凡例
赤 黑 現 在
實施設計

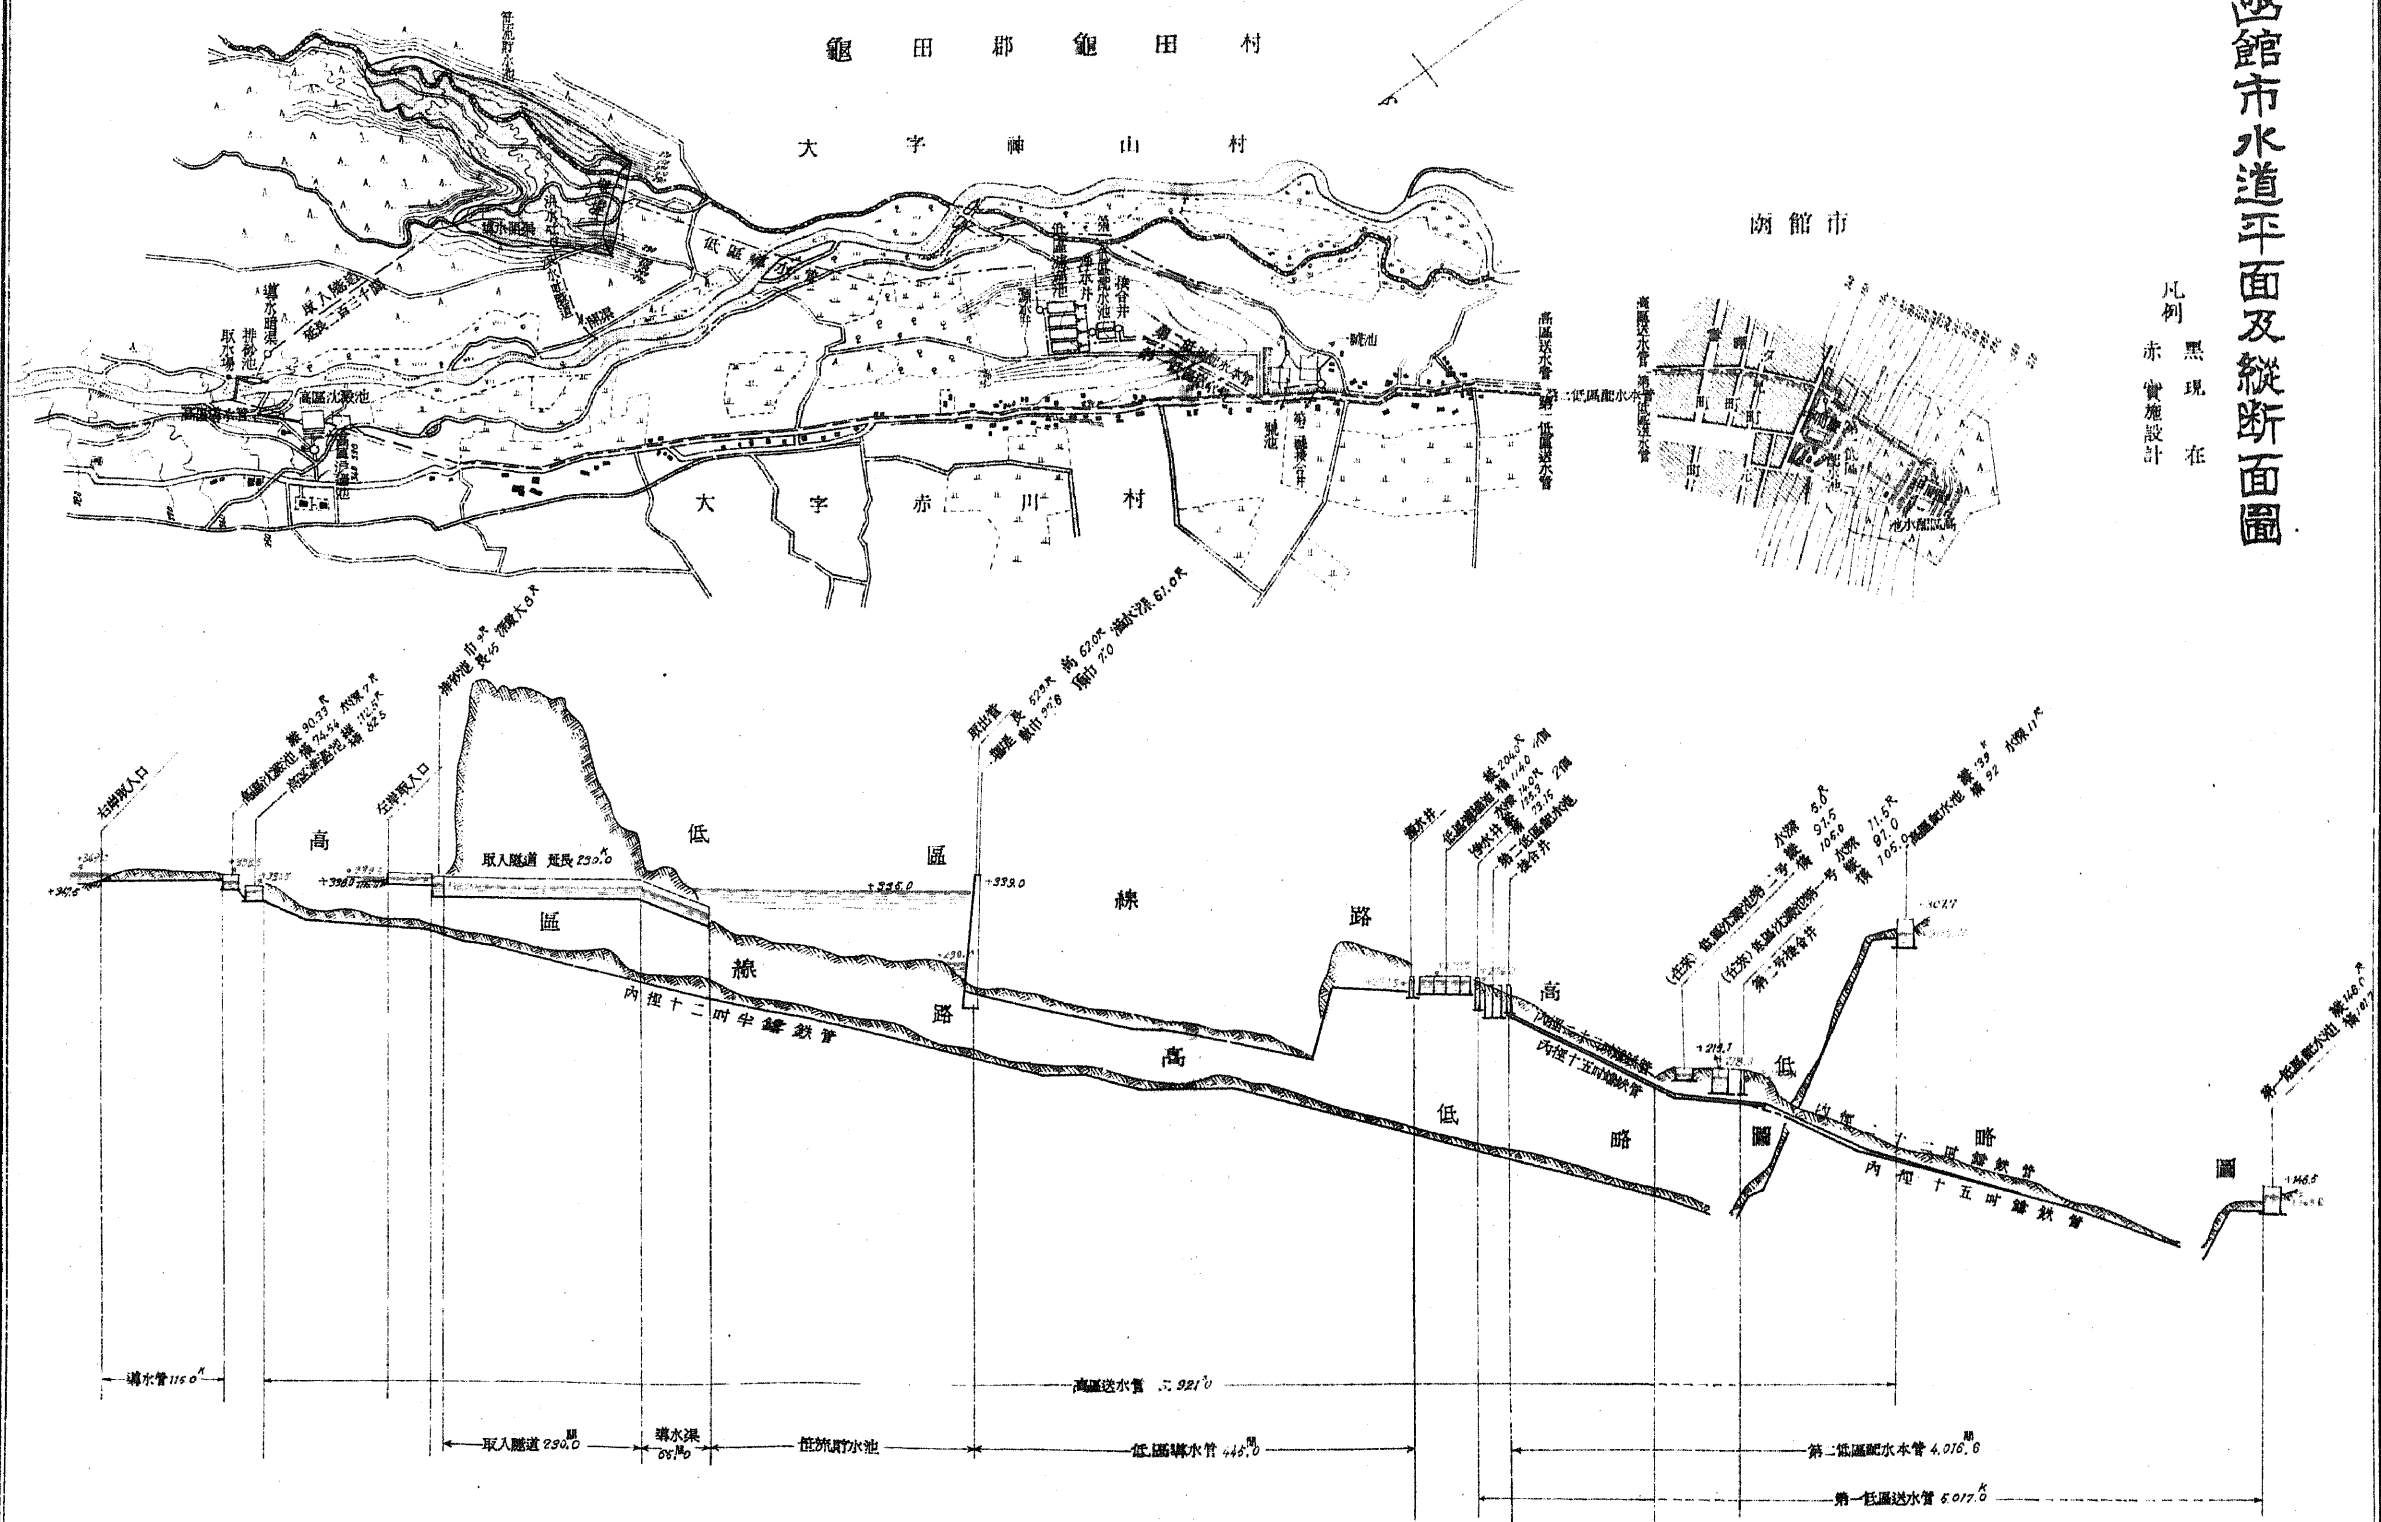



京都市水道一般平面図

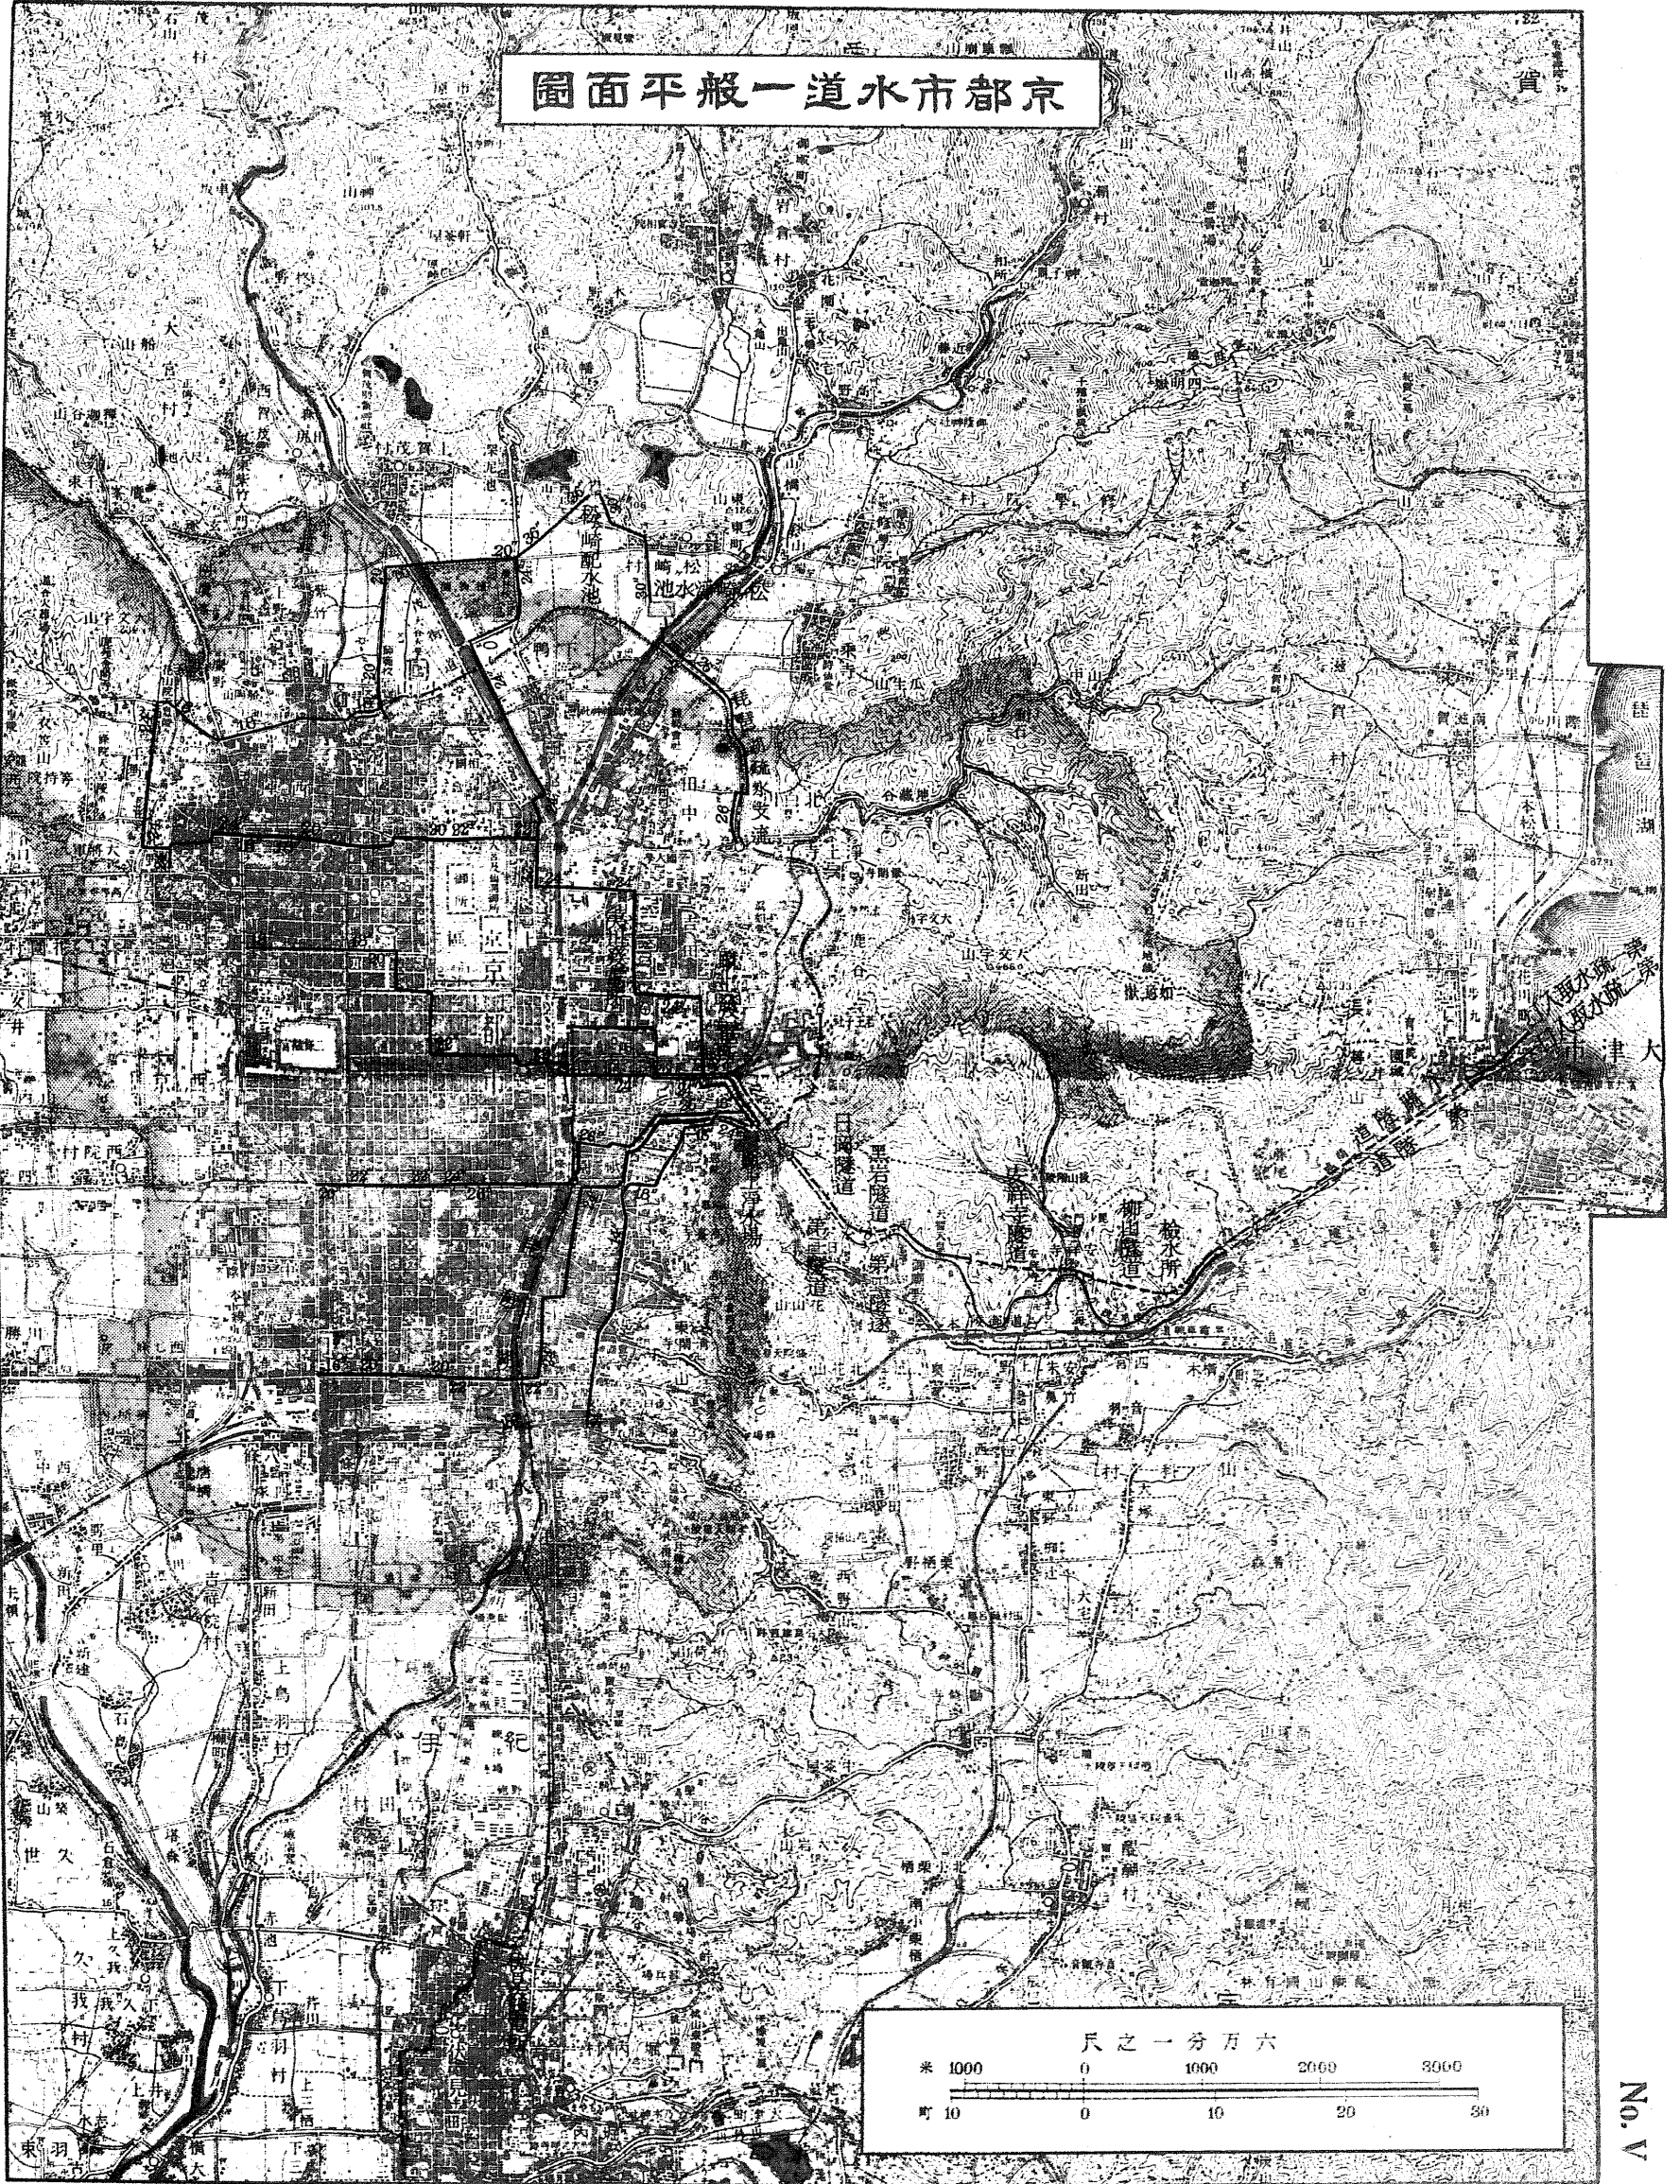


神戶市水上水道一般平面圖



(中島工學博士記念 日本水道史附圖)

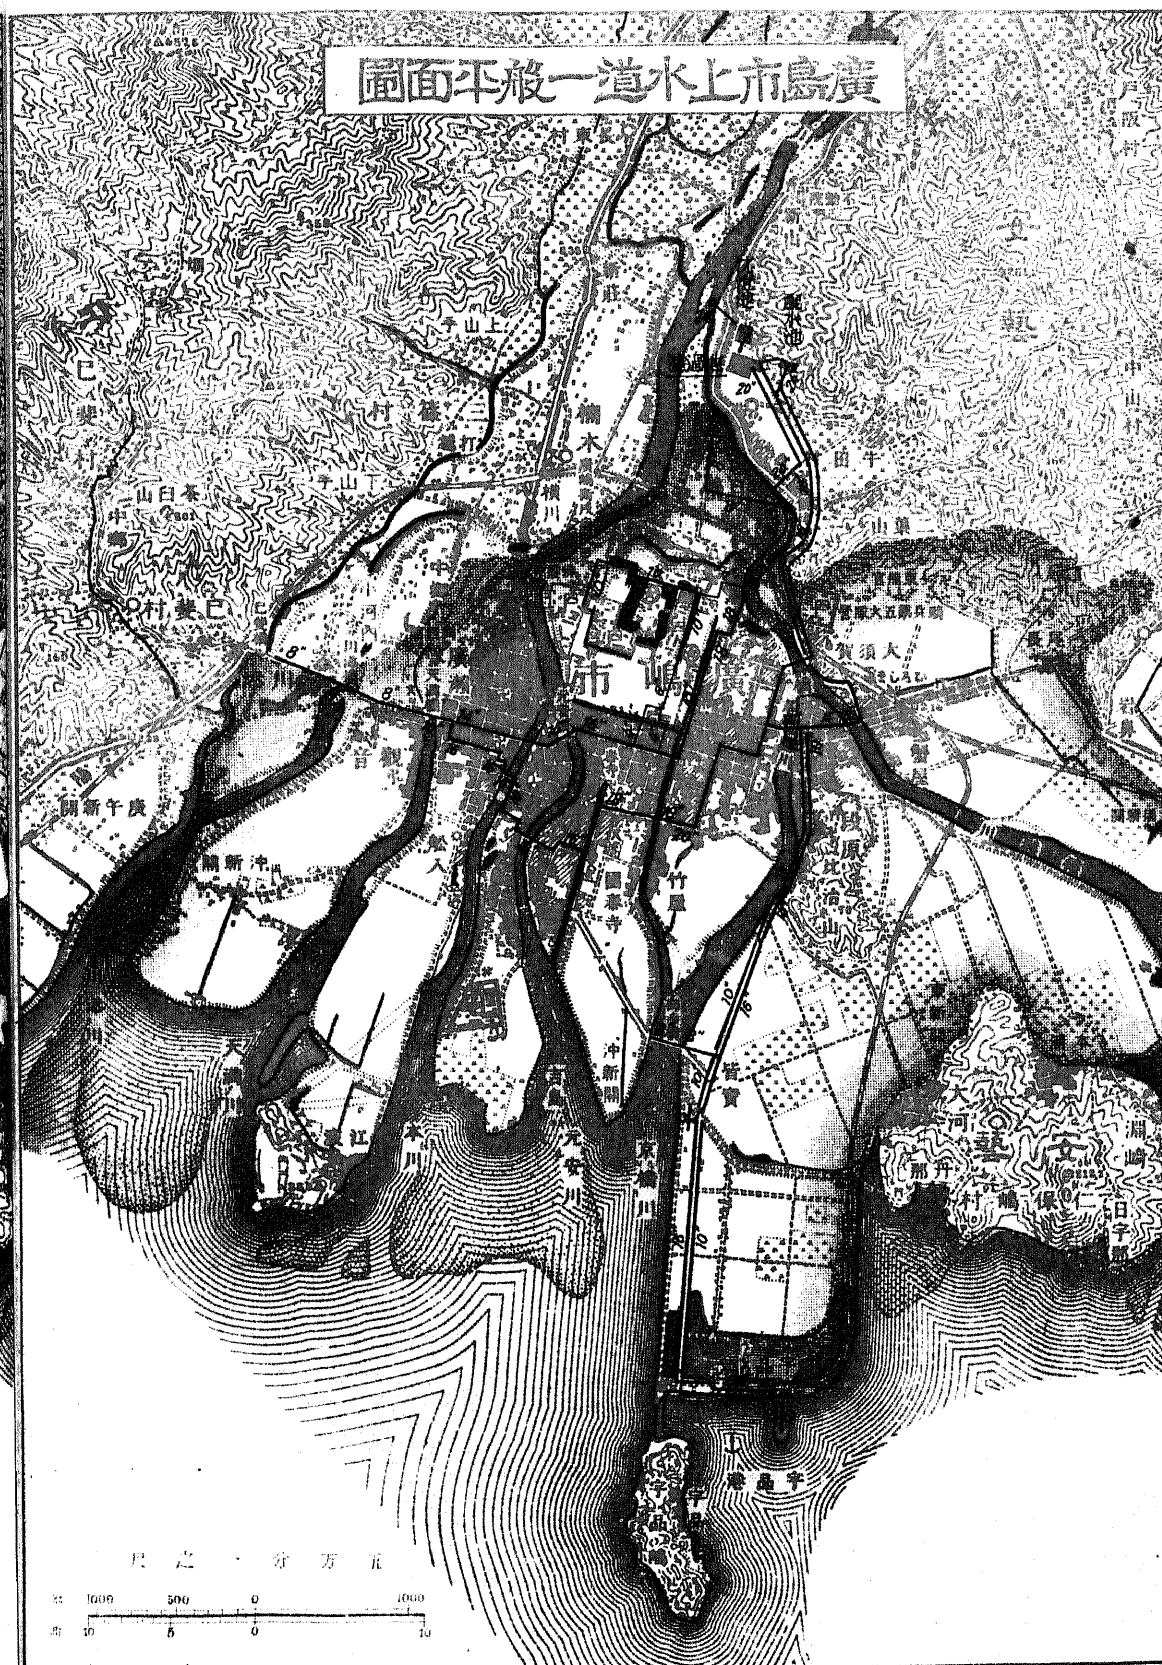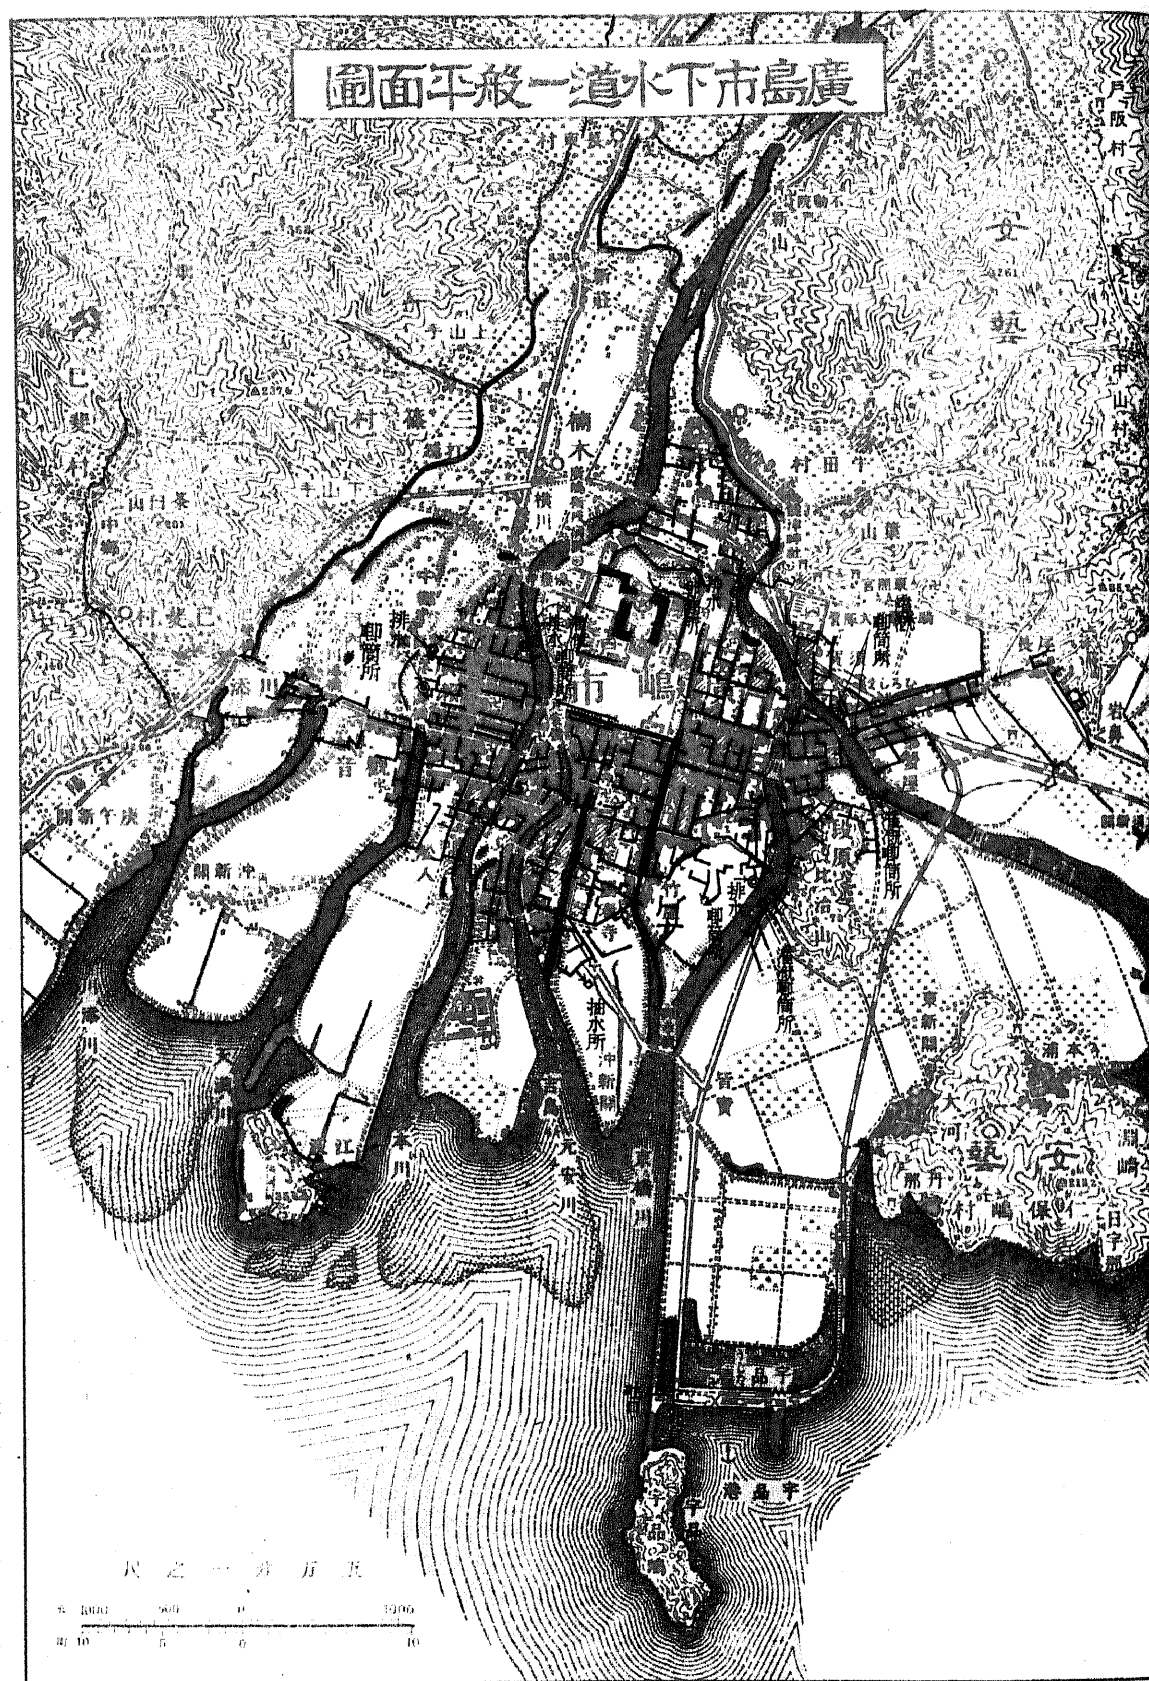


福岡市水上一般平面圖



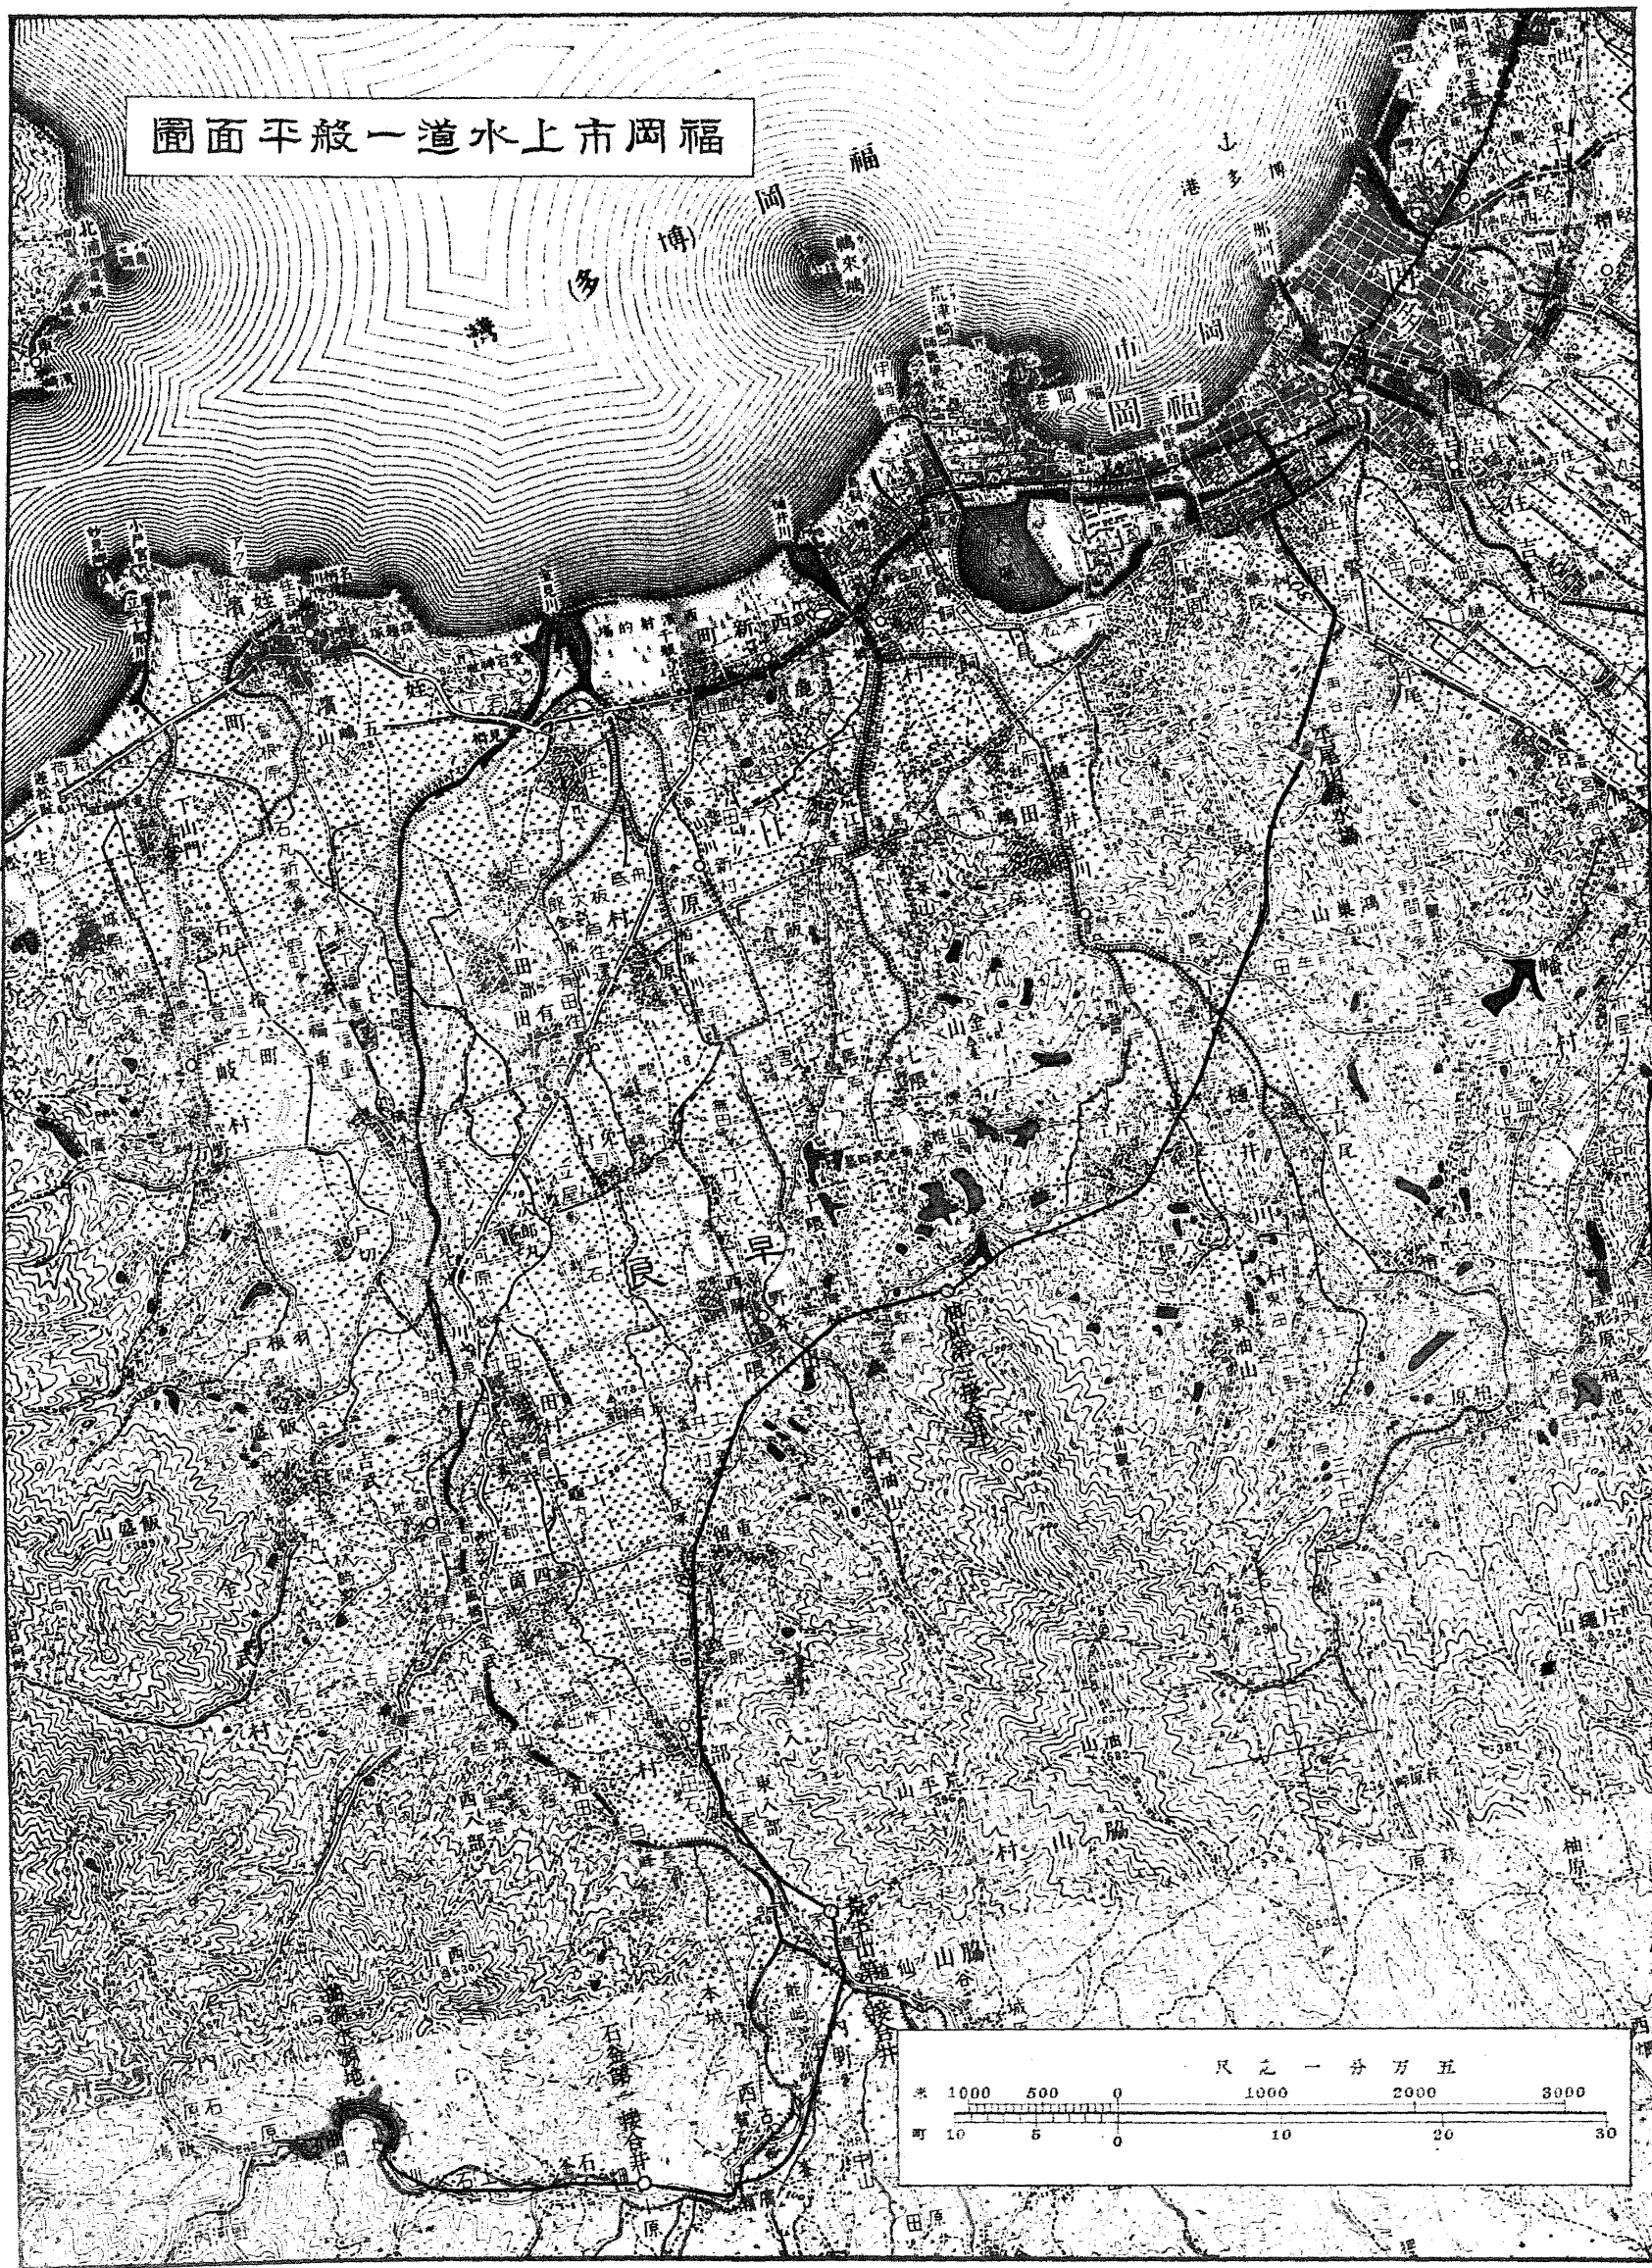


臺北上水道平面圖


鐵管線路圖

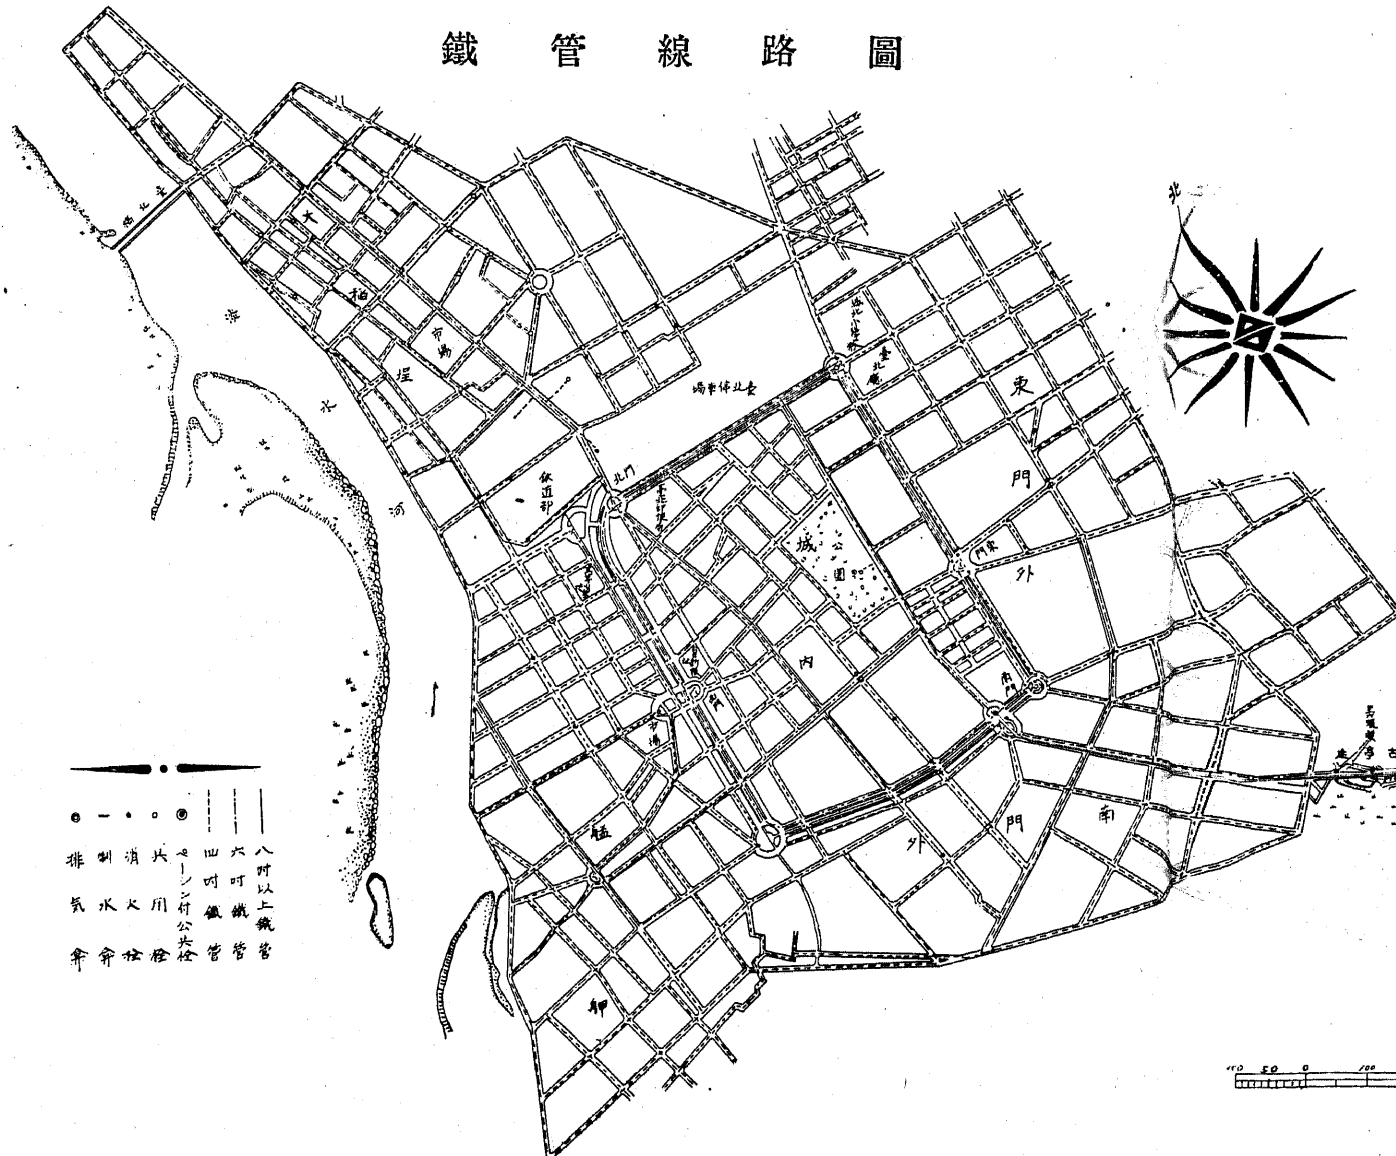

自淨水池至南門縱斷面圖

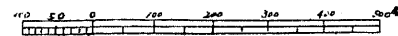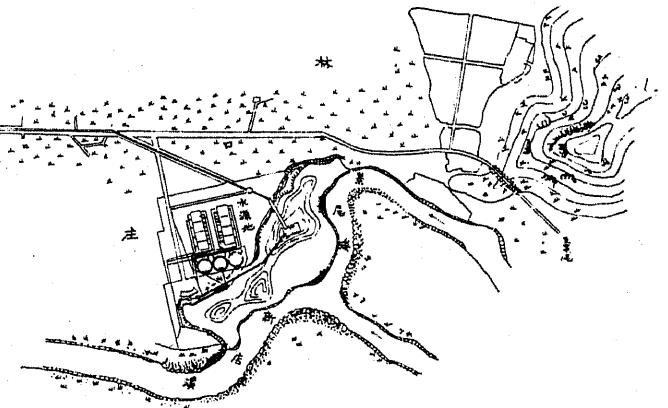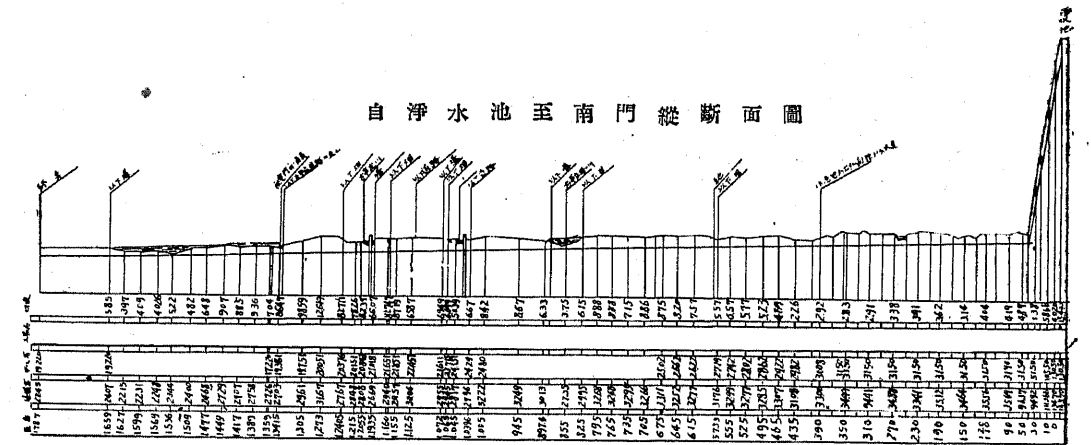

圖面平般一道水上府城京

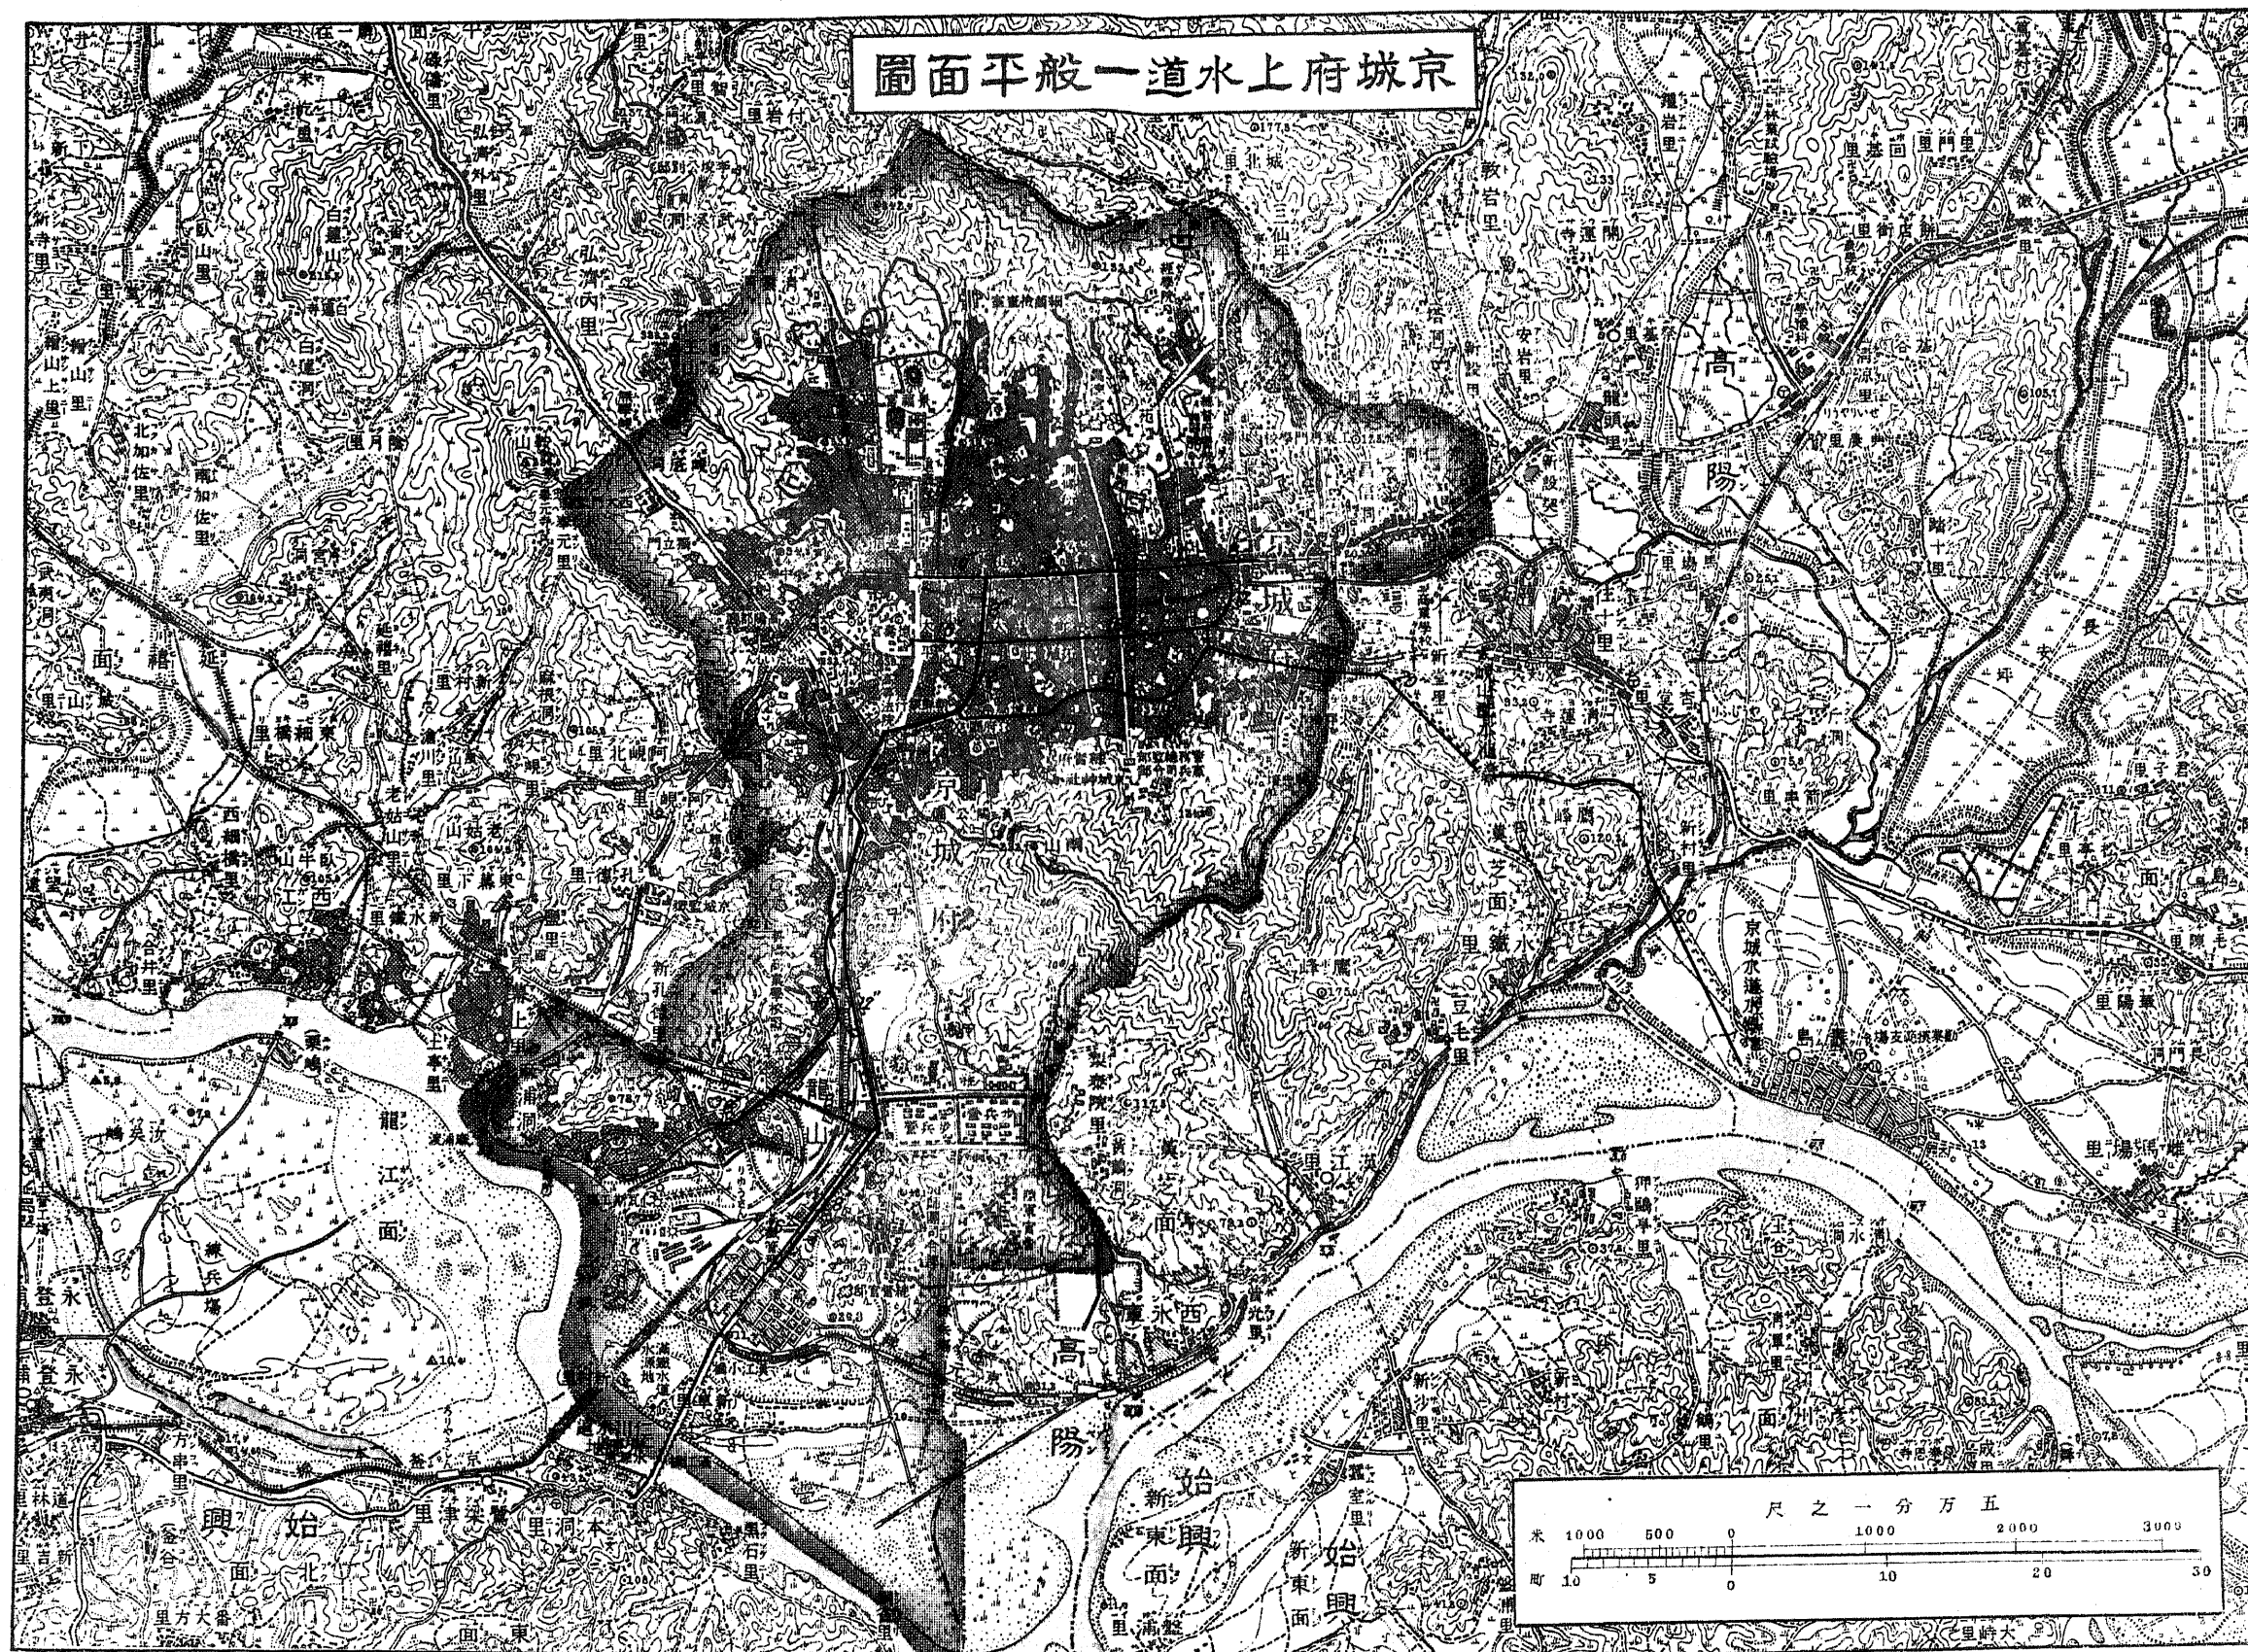

東京市下水道平面圖




- 凡例
- 第一排水區域
 - 第二排水區域
 - 第三排水區域

七萬五千分之一尺

米 1000 0 1000 2000 3000 4000

町 10 0 10 20 30 1里

仙台市水下道平水面圖

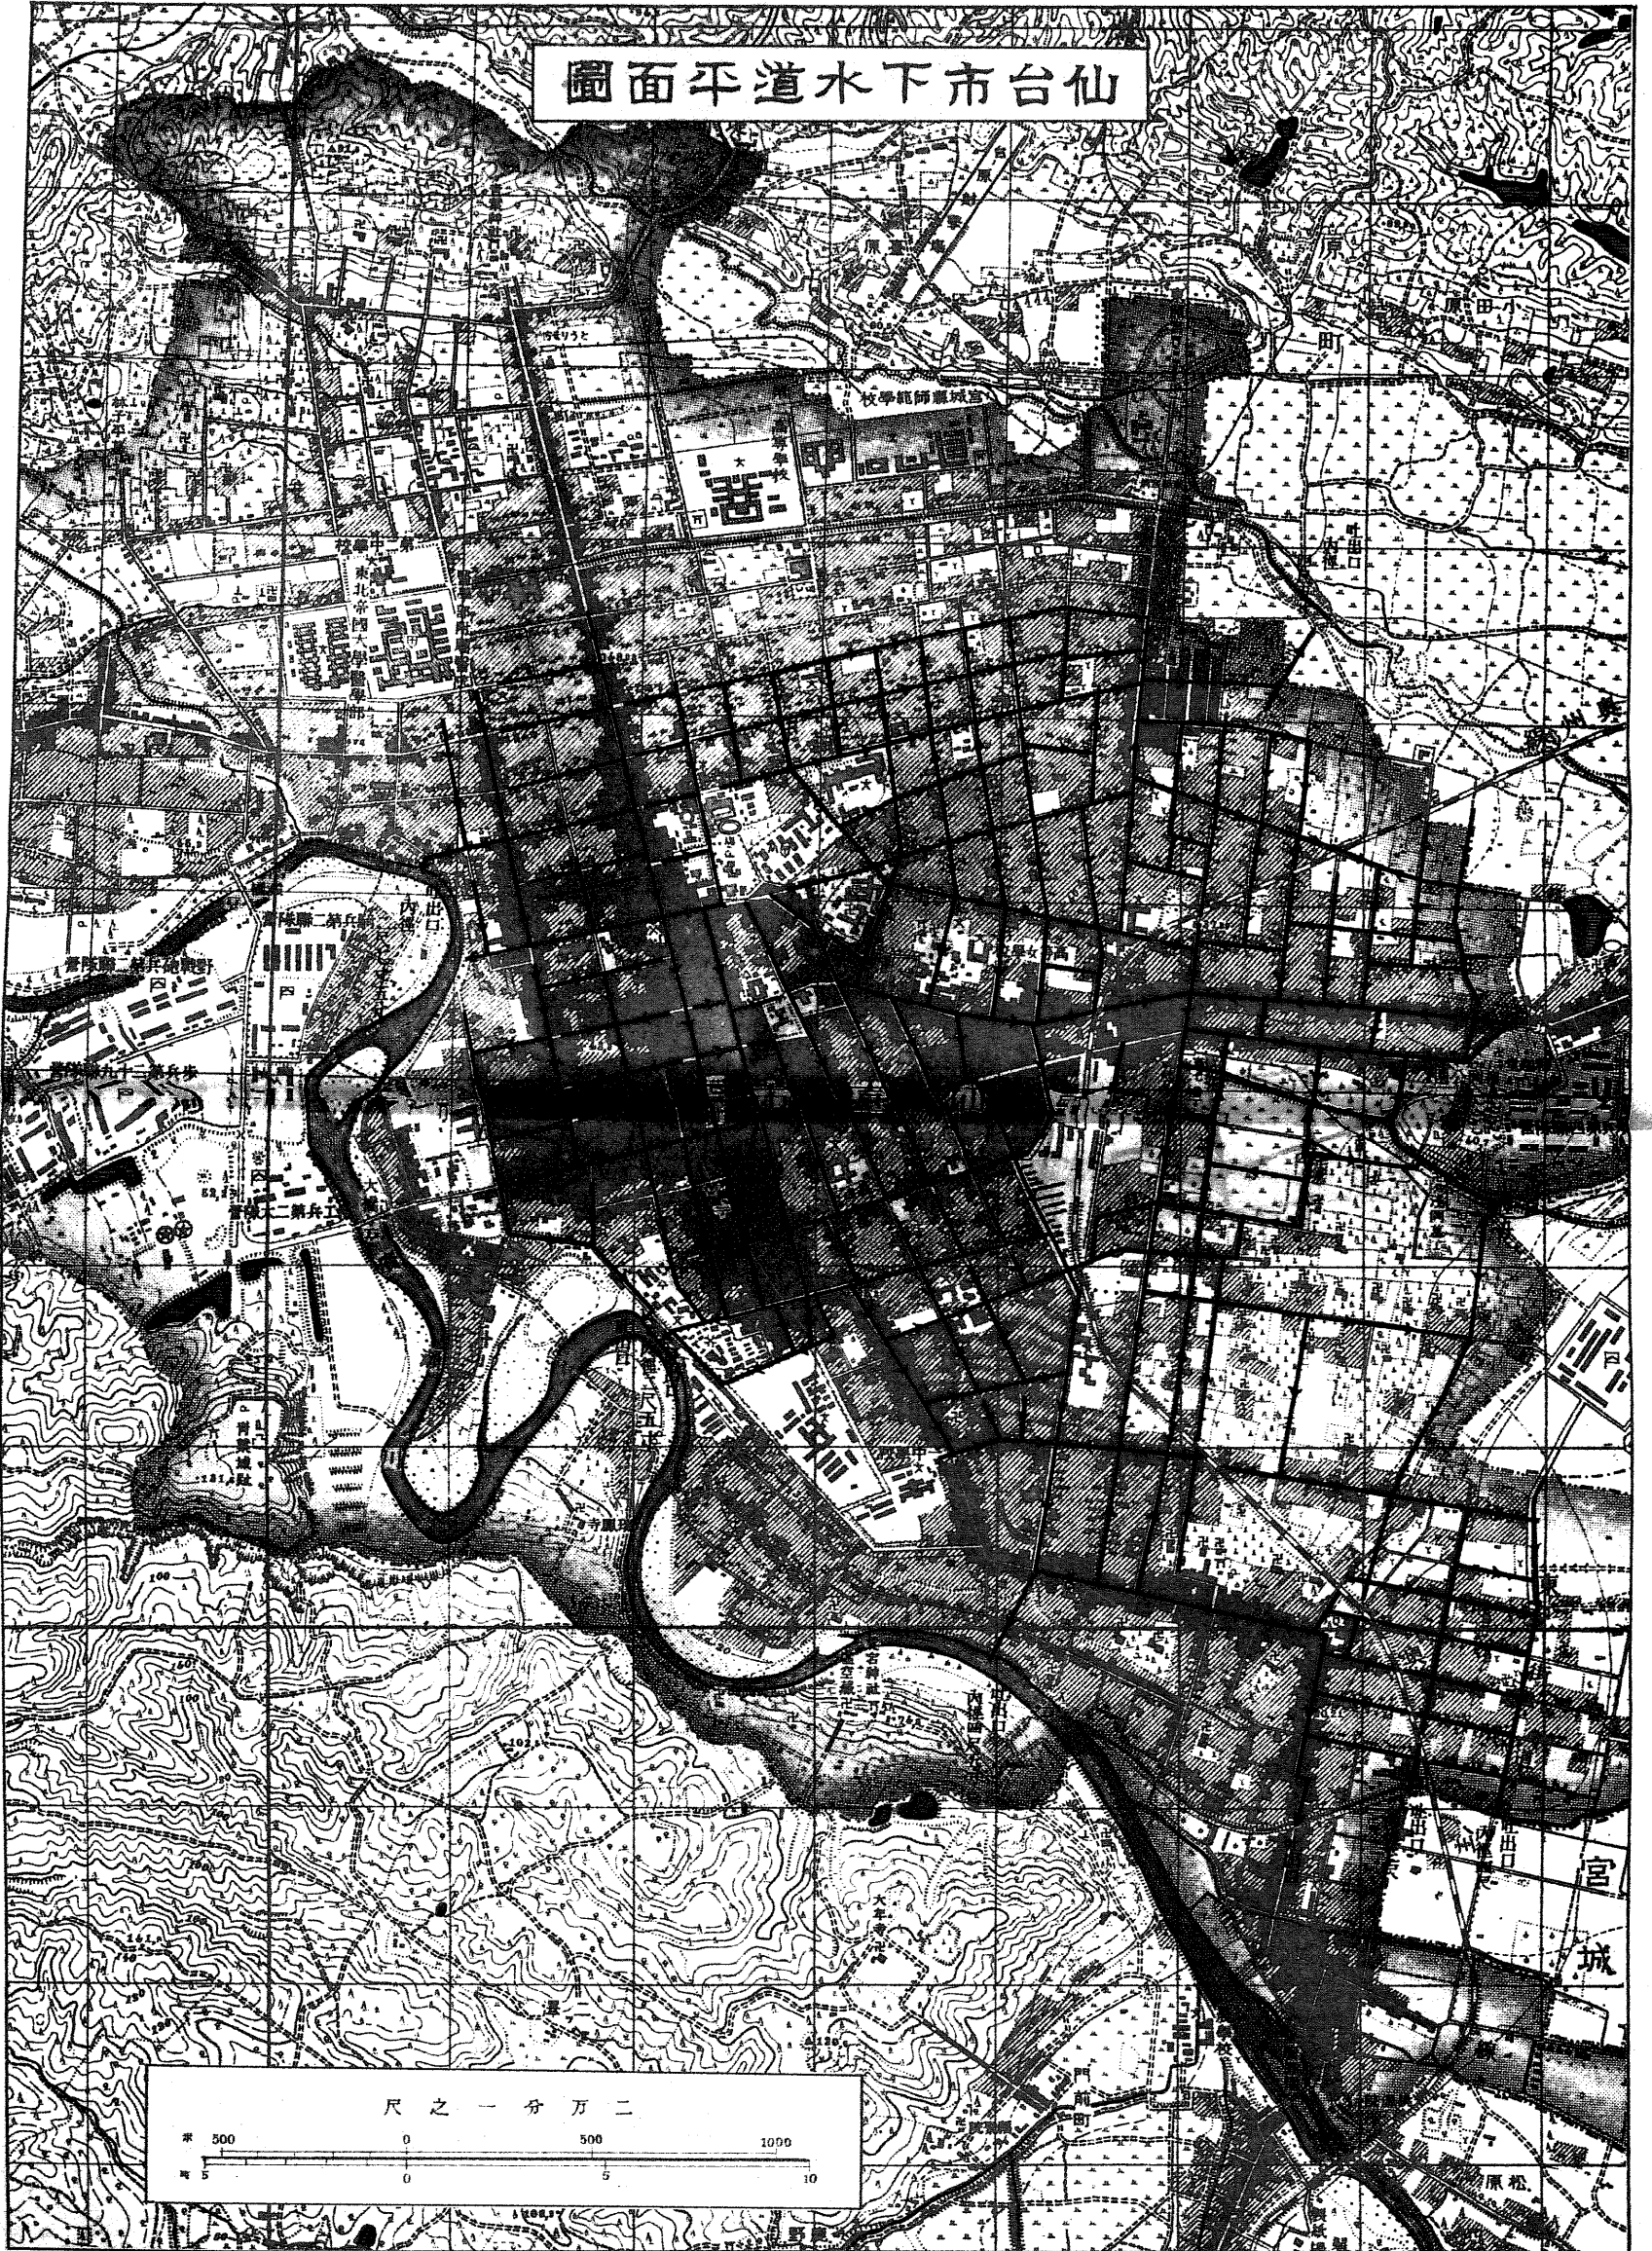

名古屋市下水道平面圖



大阪市下水道平面圖

