

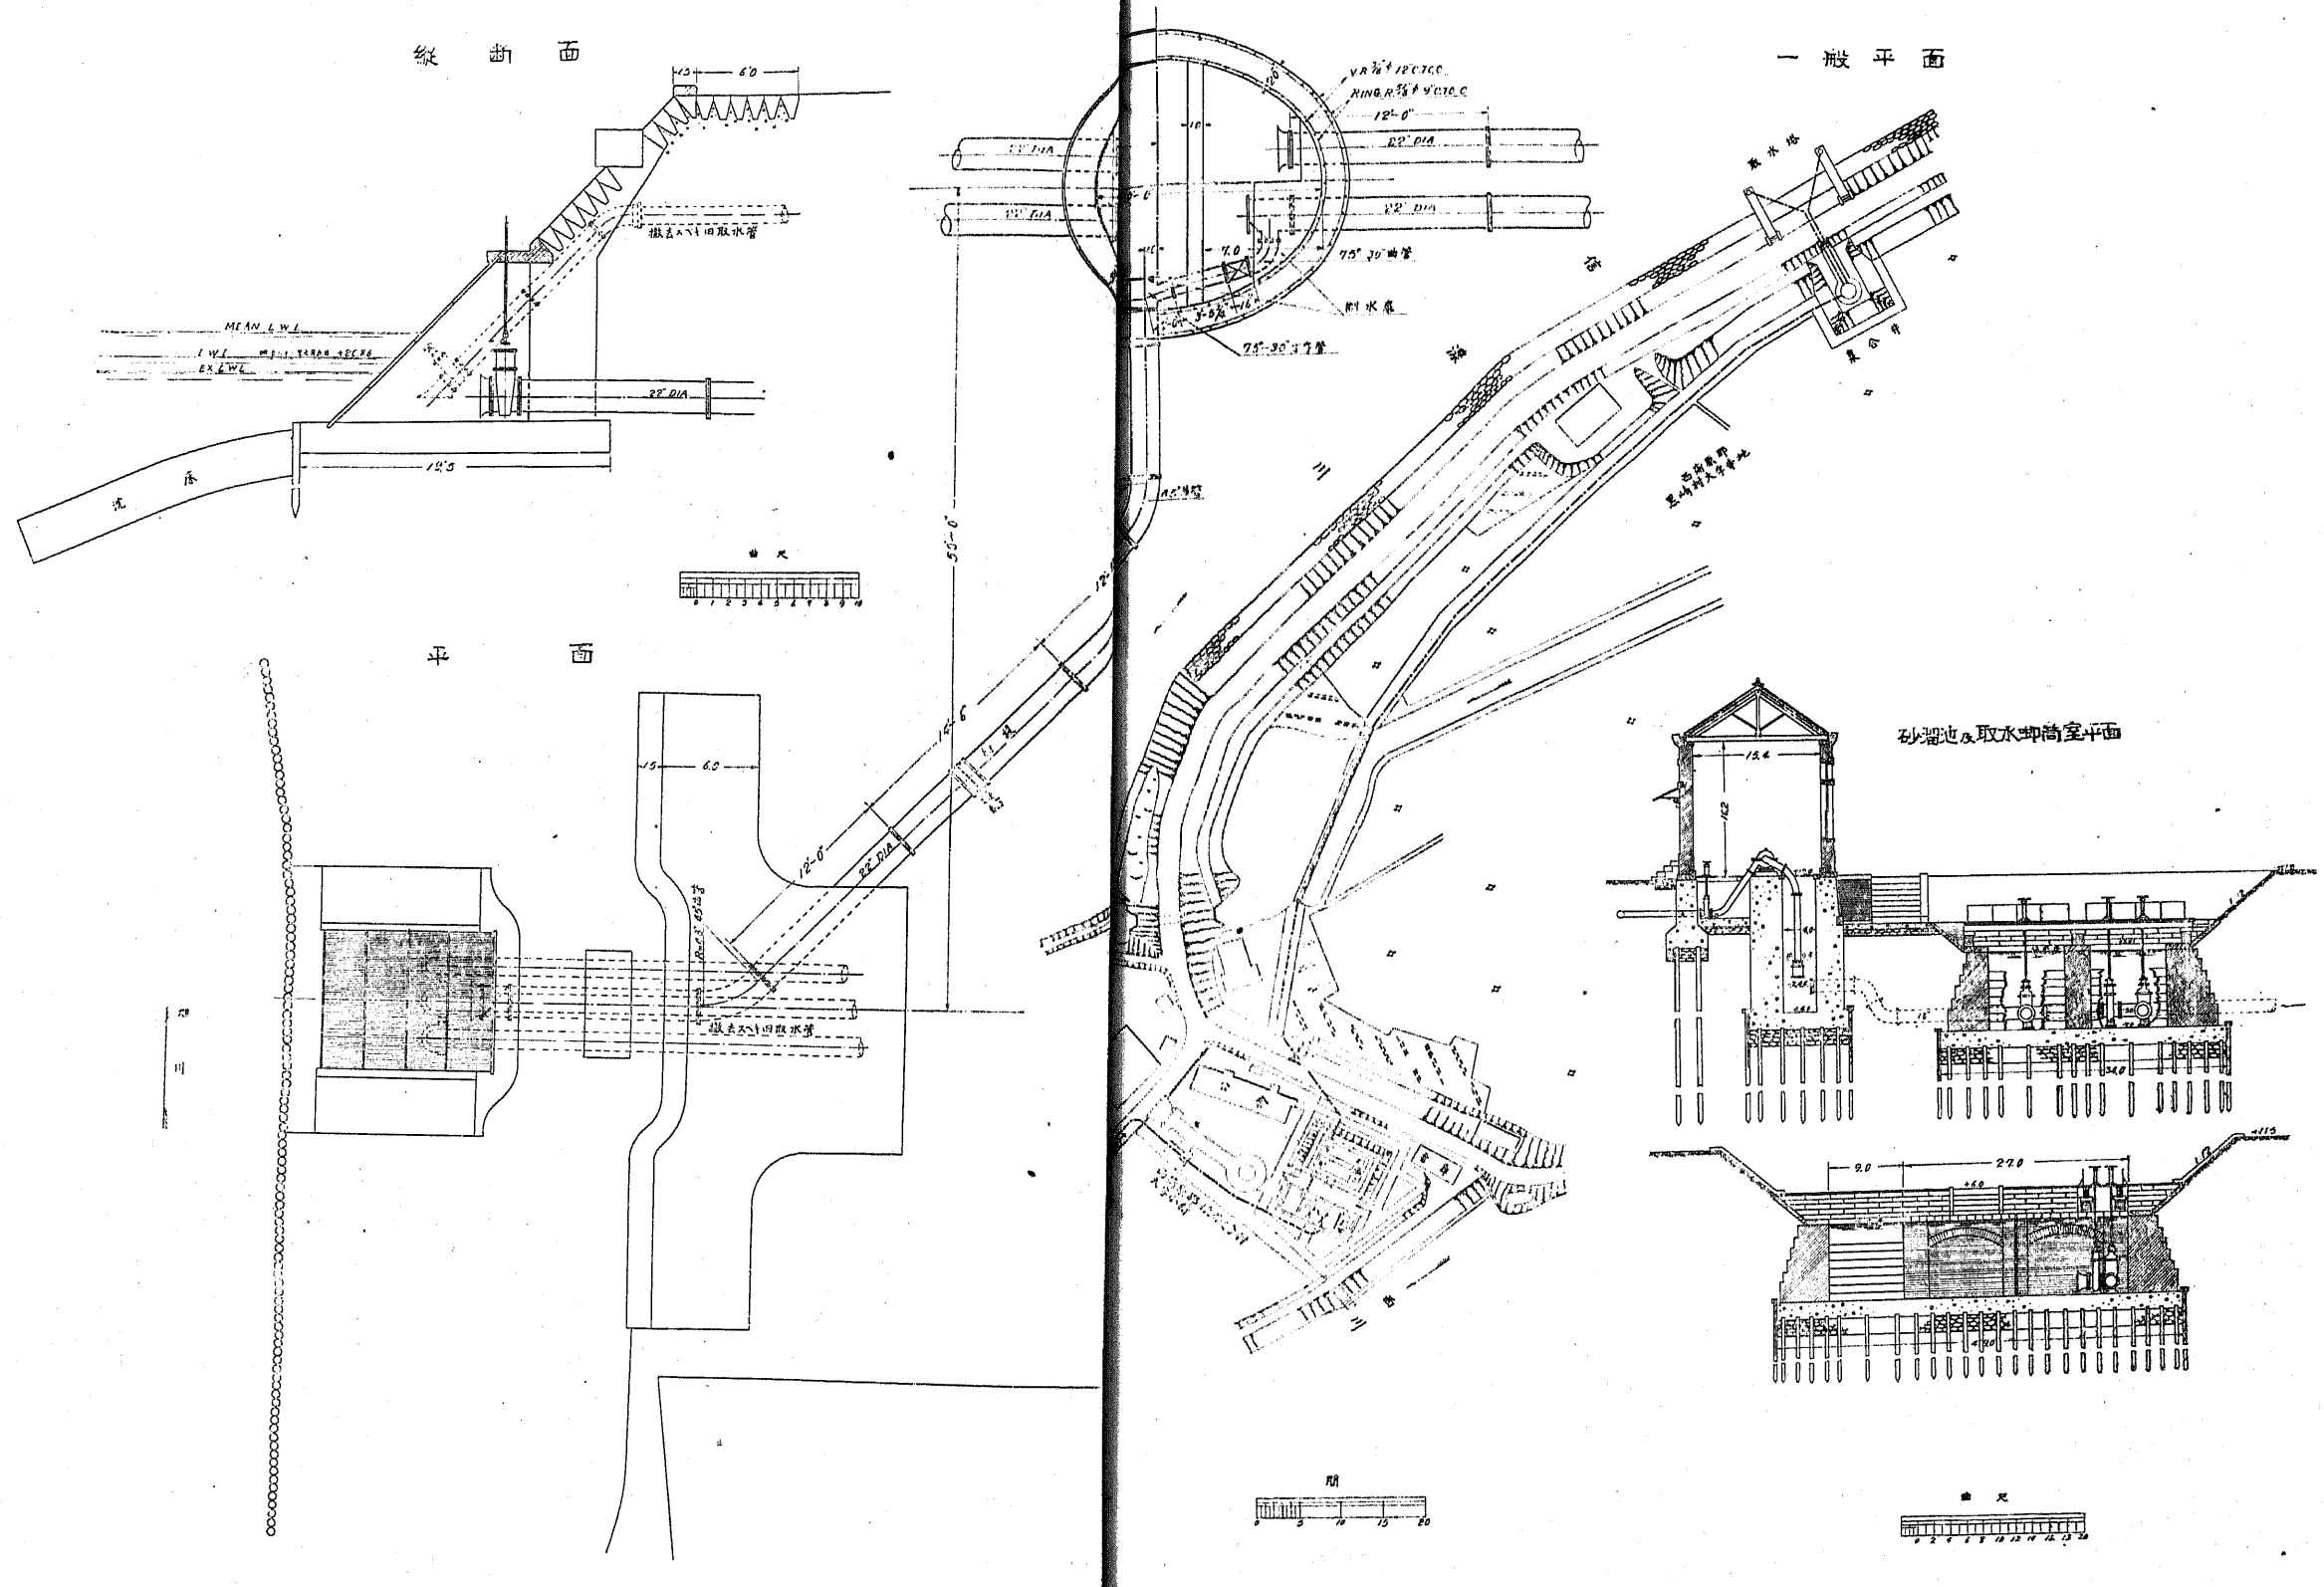


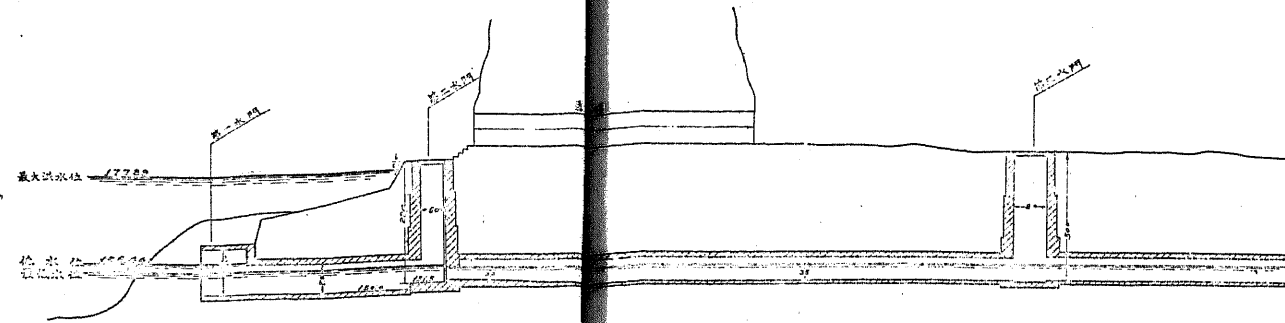


名古屋水道取入口

No. II

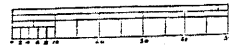


第一水門


(A-A) 断面

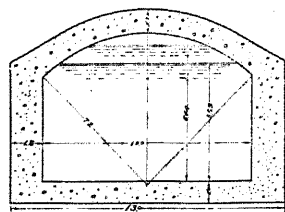


(B-B) 断面

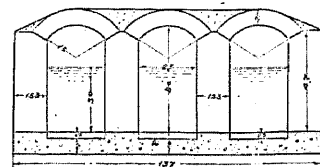


(E-E) 断面

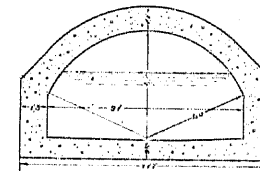


正面

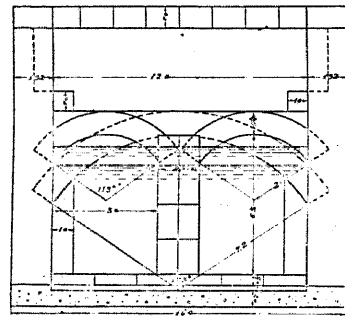


(C-C) 断面

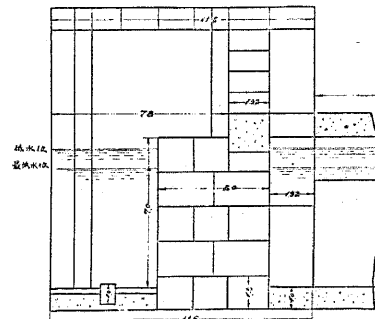


(D-D) 断面

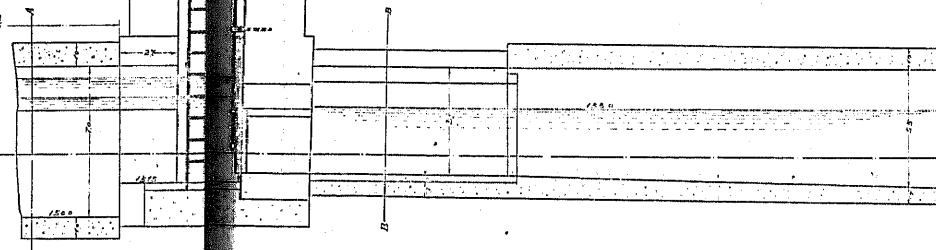


(F) 断面

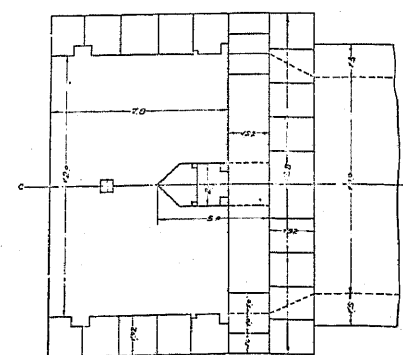



平面

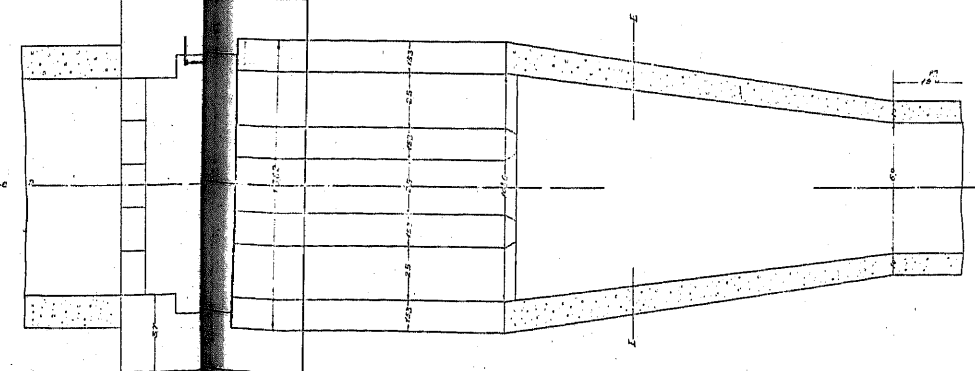

正面

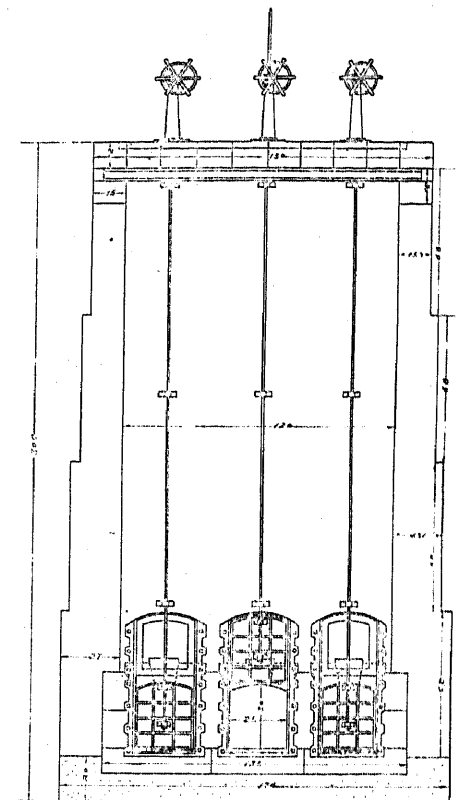


平面

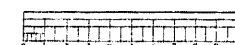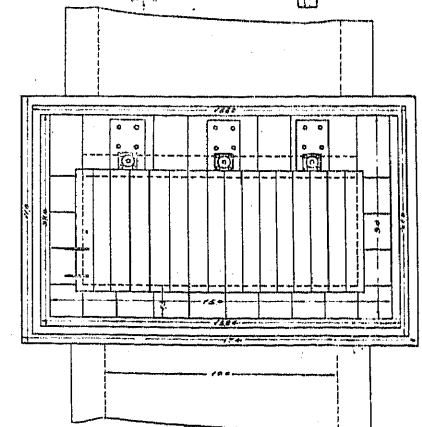


京 都 市 水 道 増 設 取 入 口

No. III

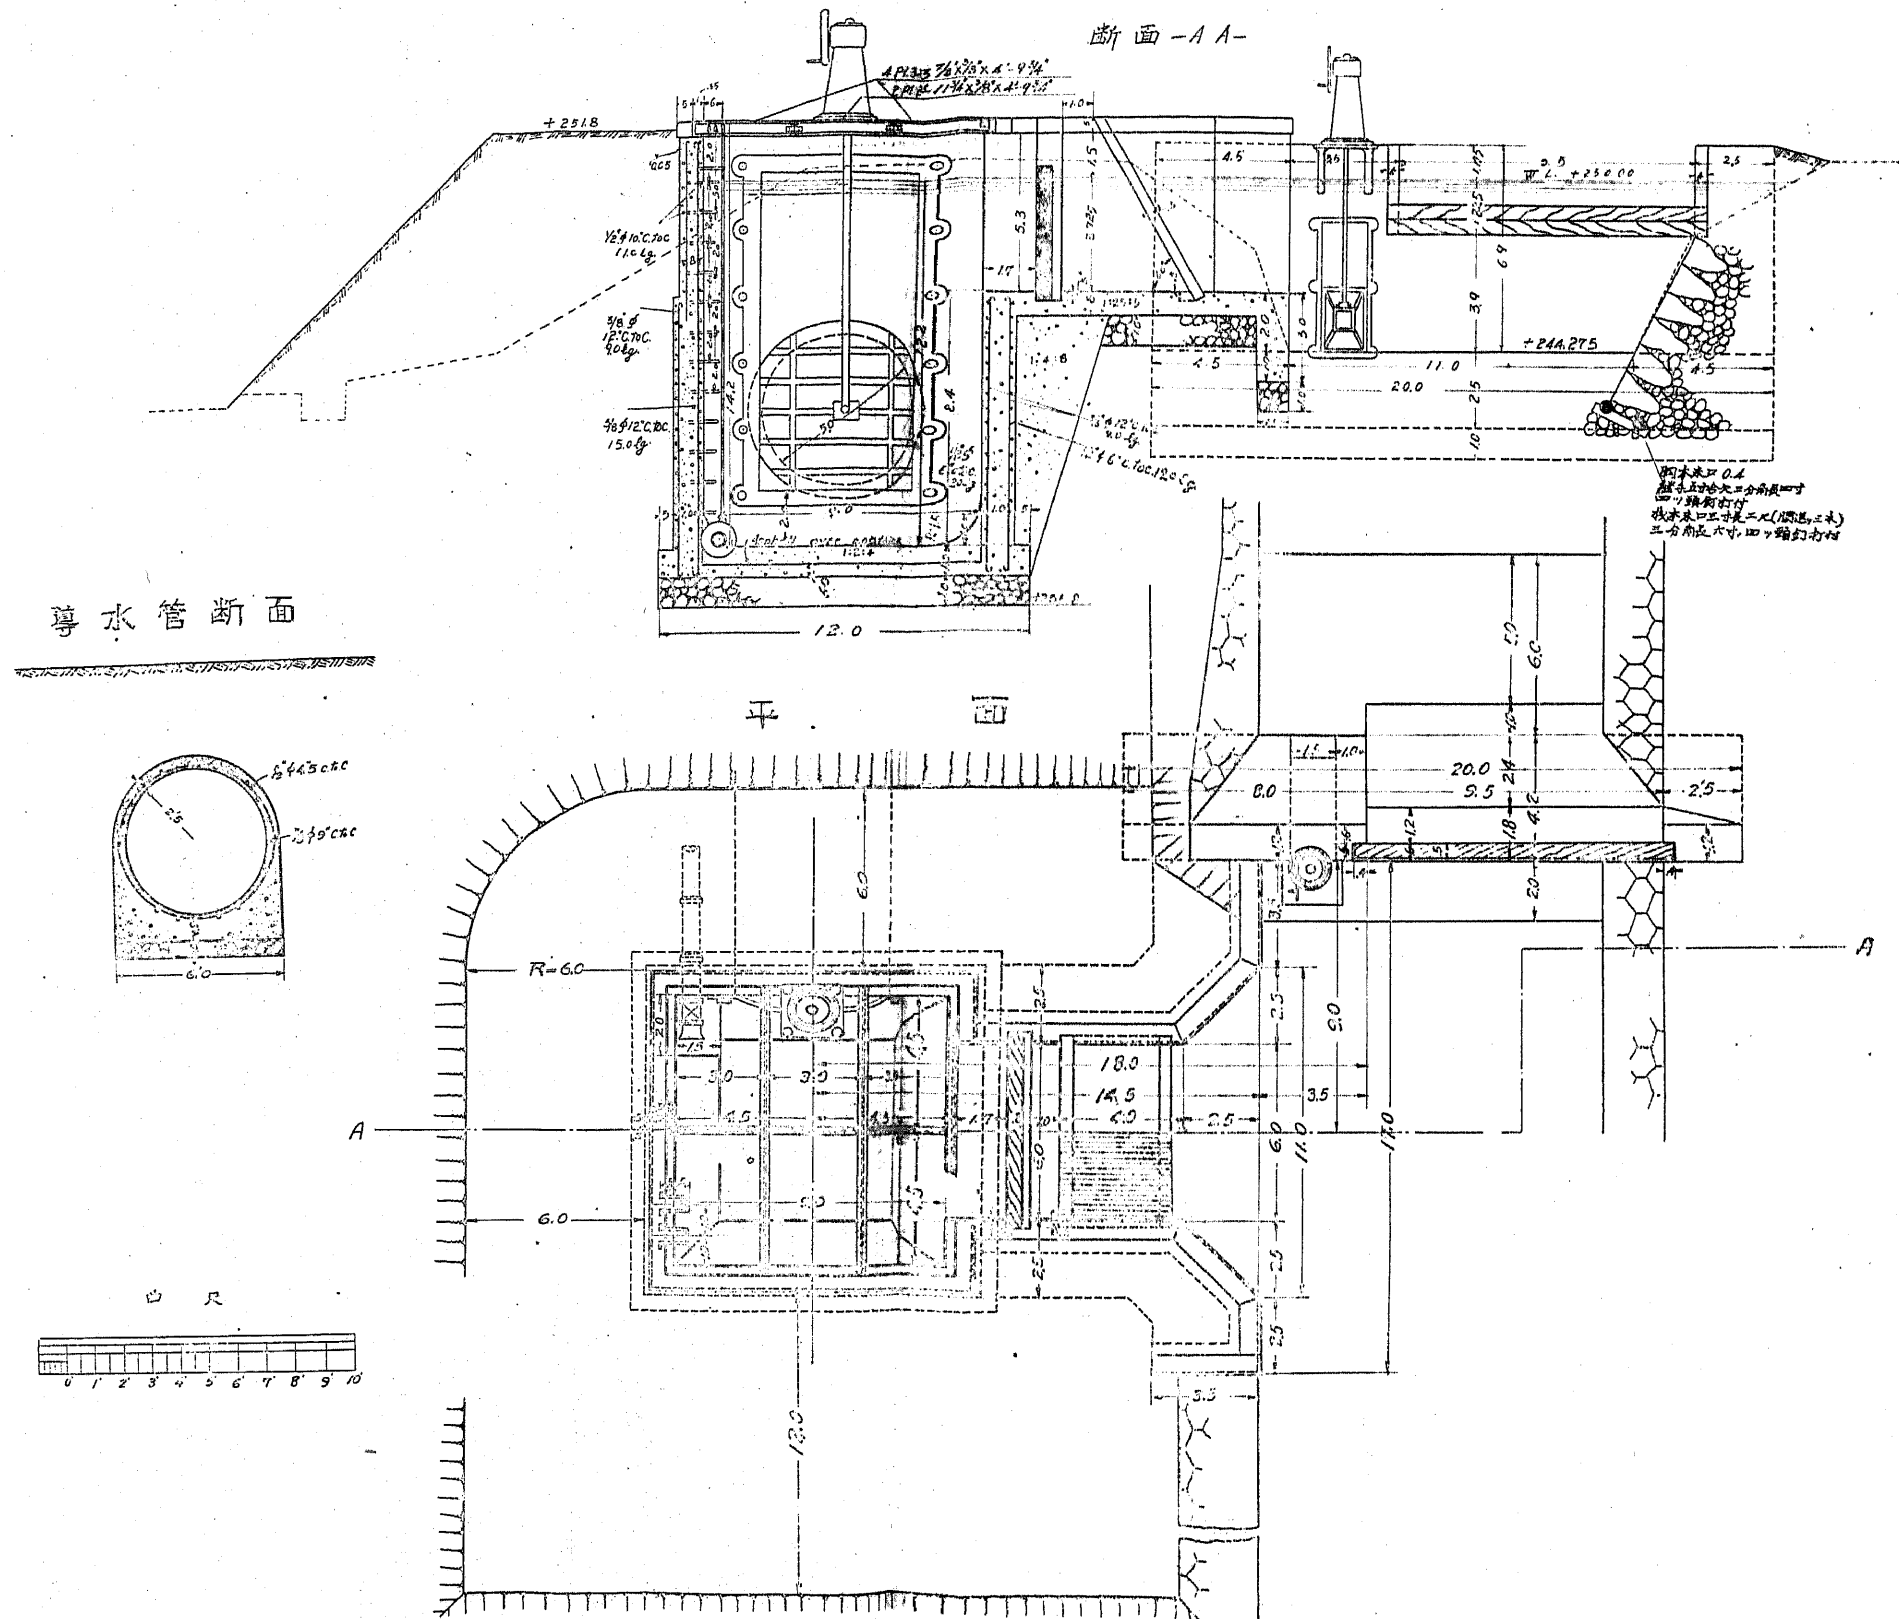


山梨縣谷村町水道取入口

取水井平面

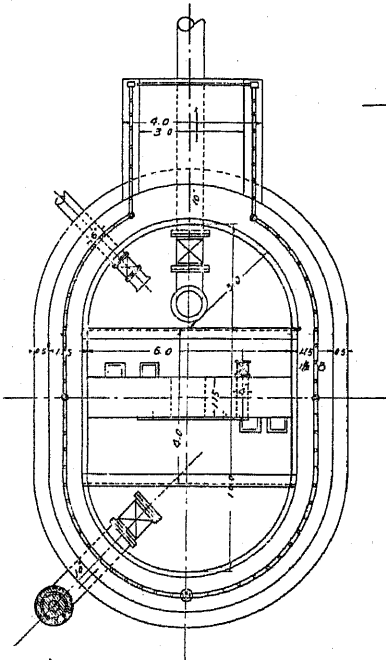


一般平面

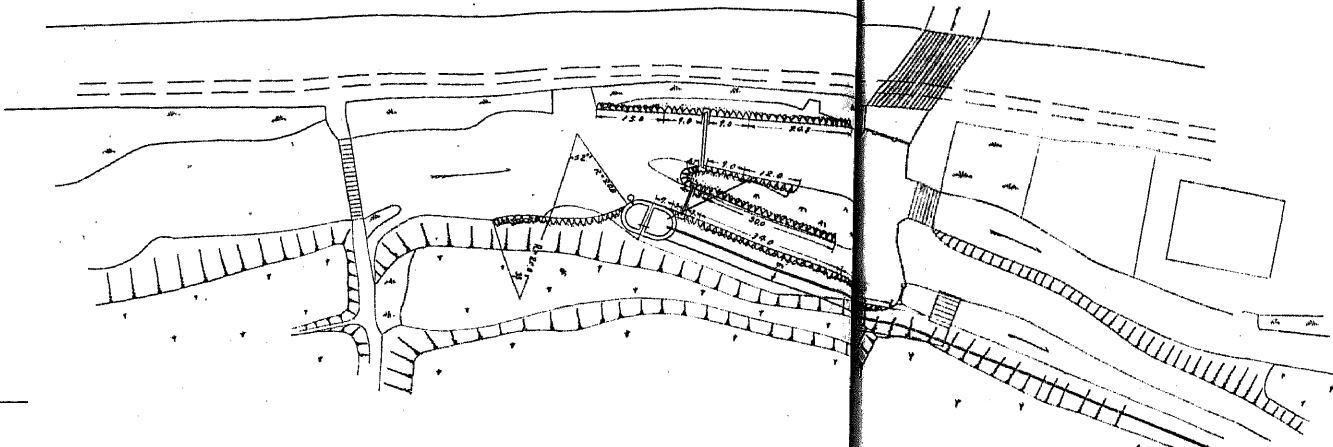


曲尺




取水井断面

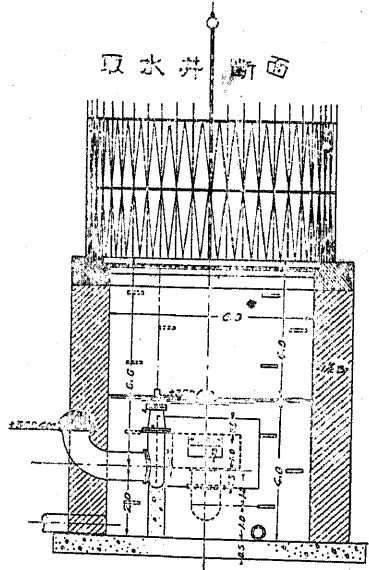

曲尺

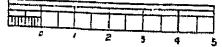

縦断面

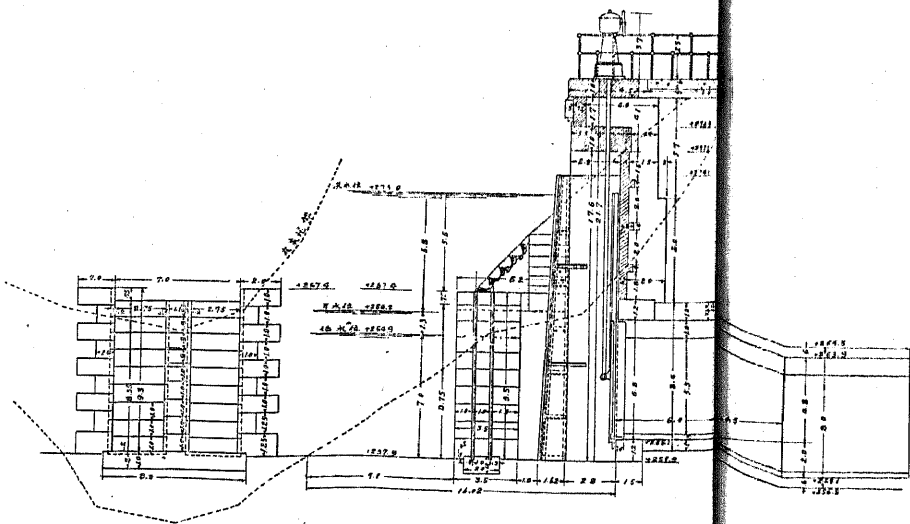


曲尺




津市水道取入口

No IV

正面

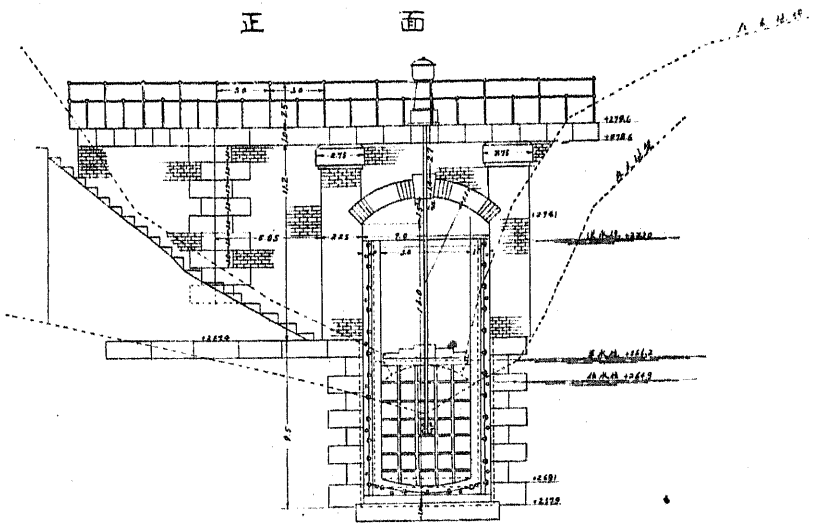

平面

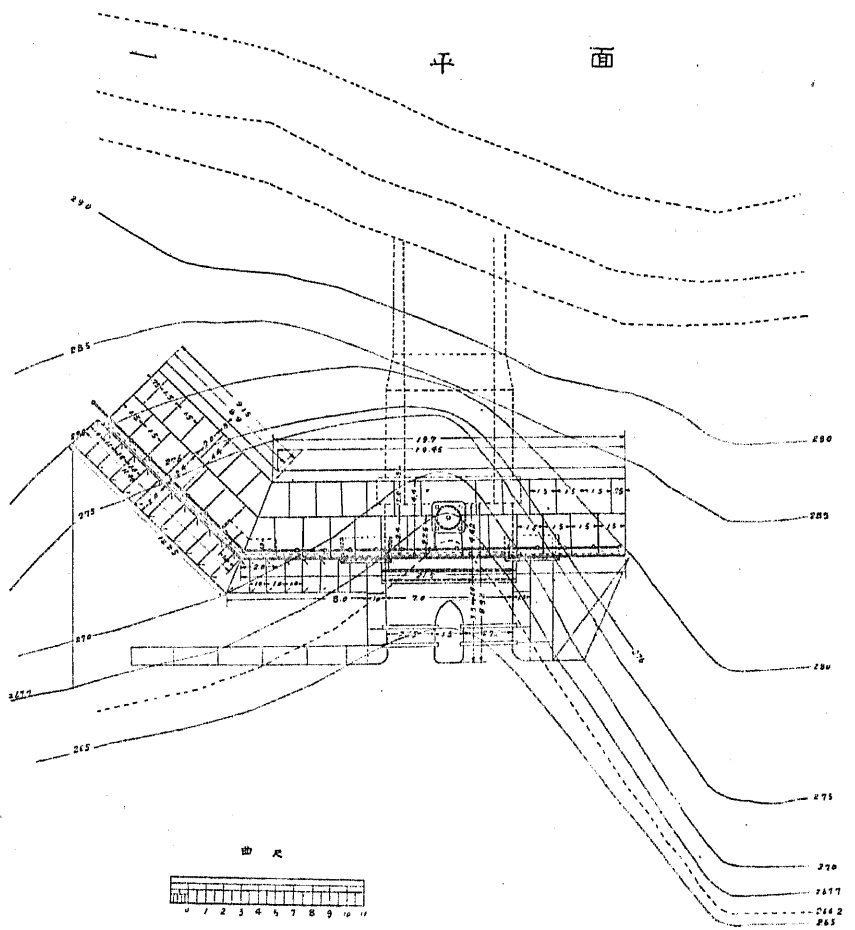

曲尺



廣島市水擴張取水塔

No. V


平面

側

横断面

通路橋断面

平

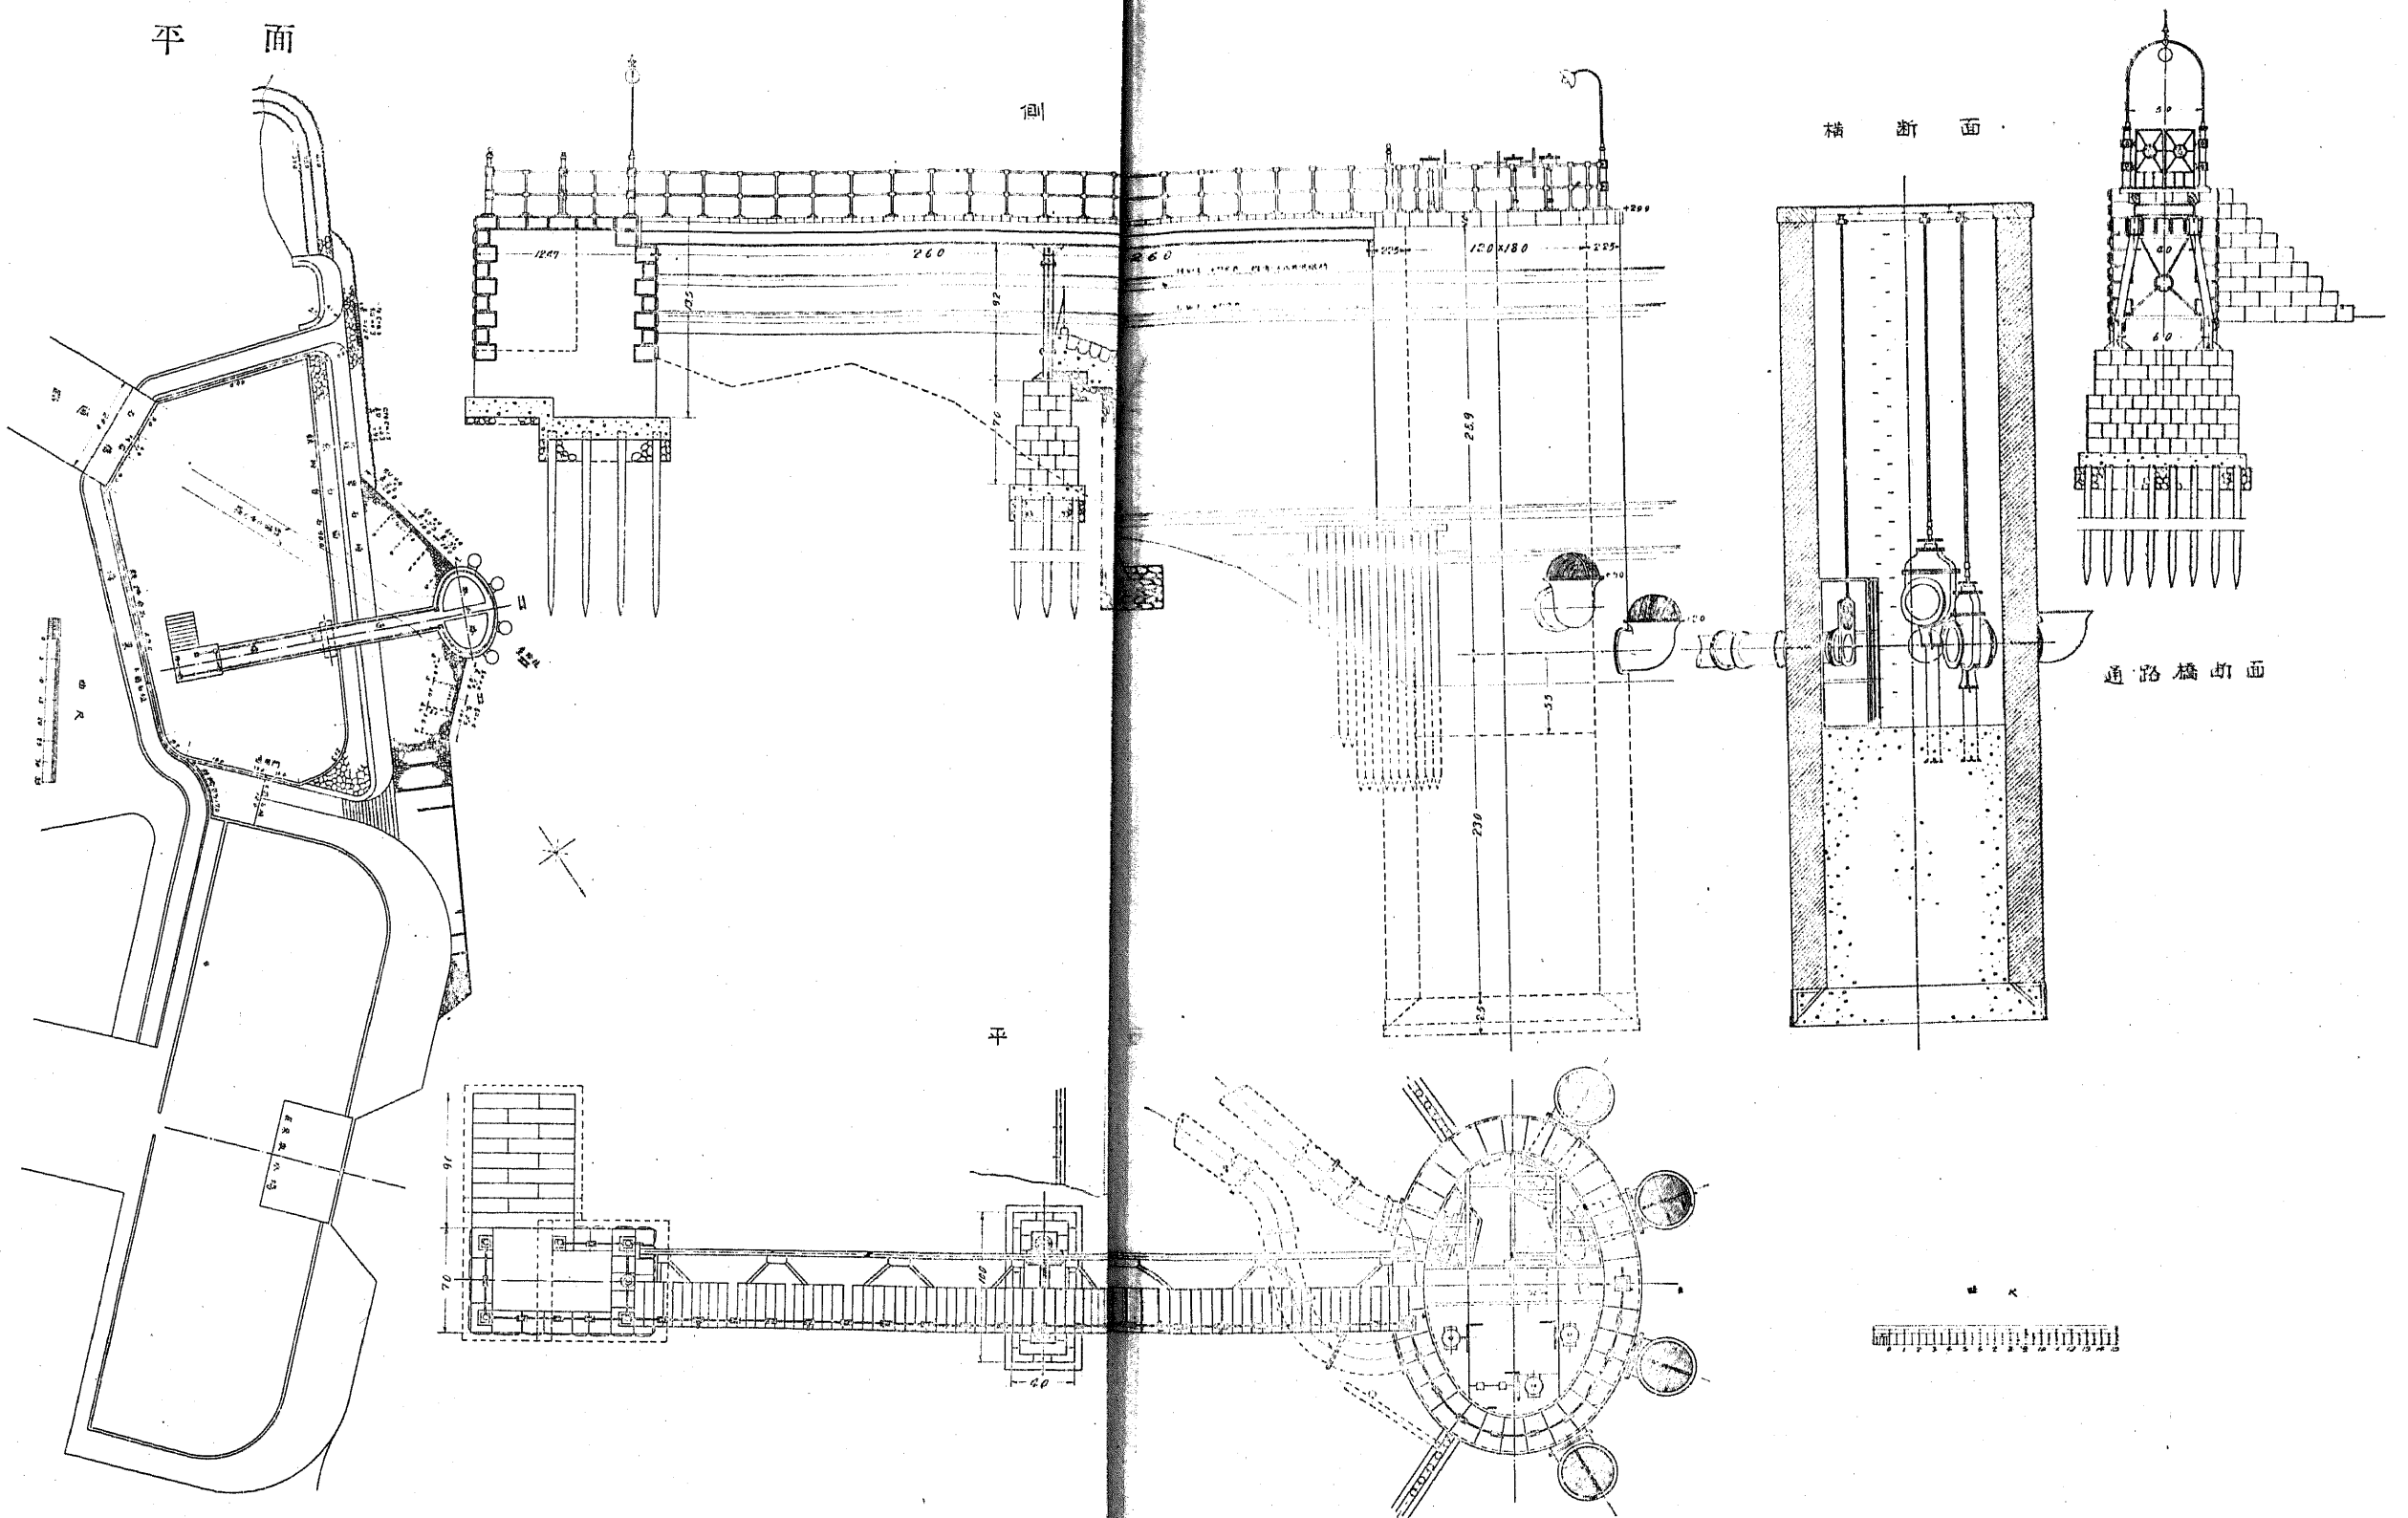


江戸川水道取水塔

福島市水道取入口


No. VI

縦断面


平面

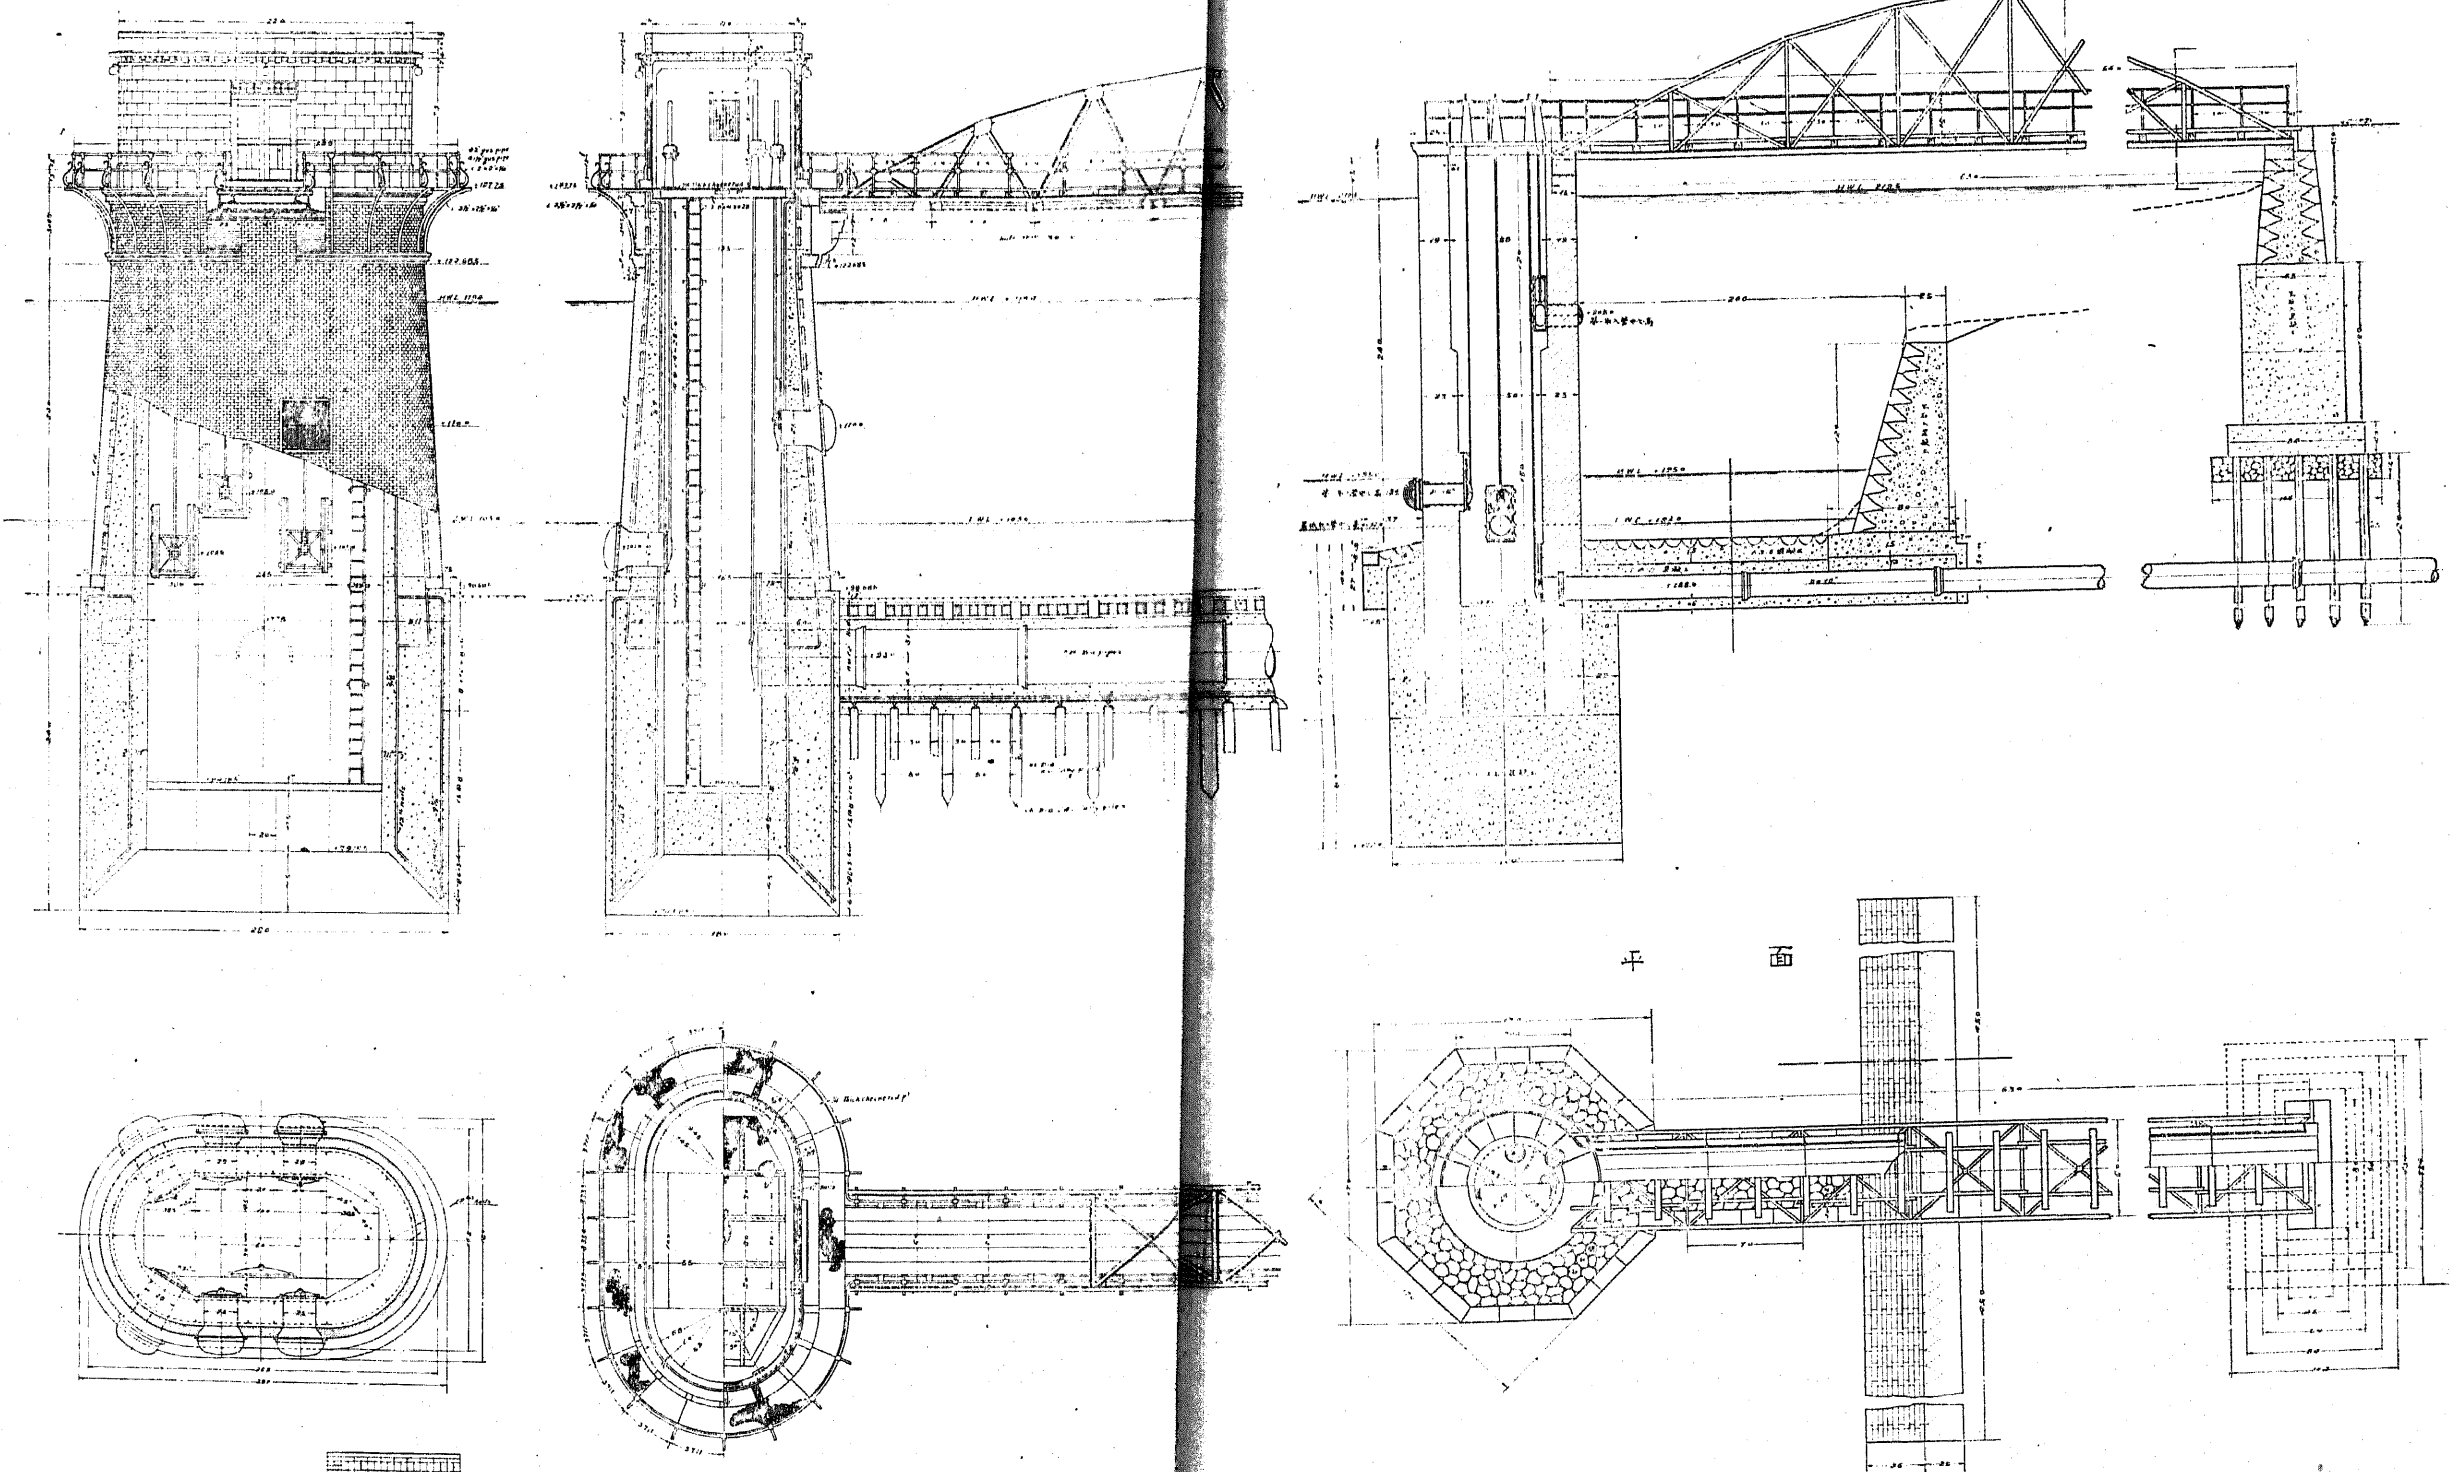


一般平面圖

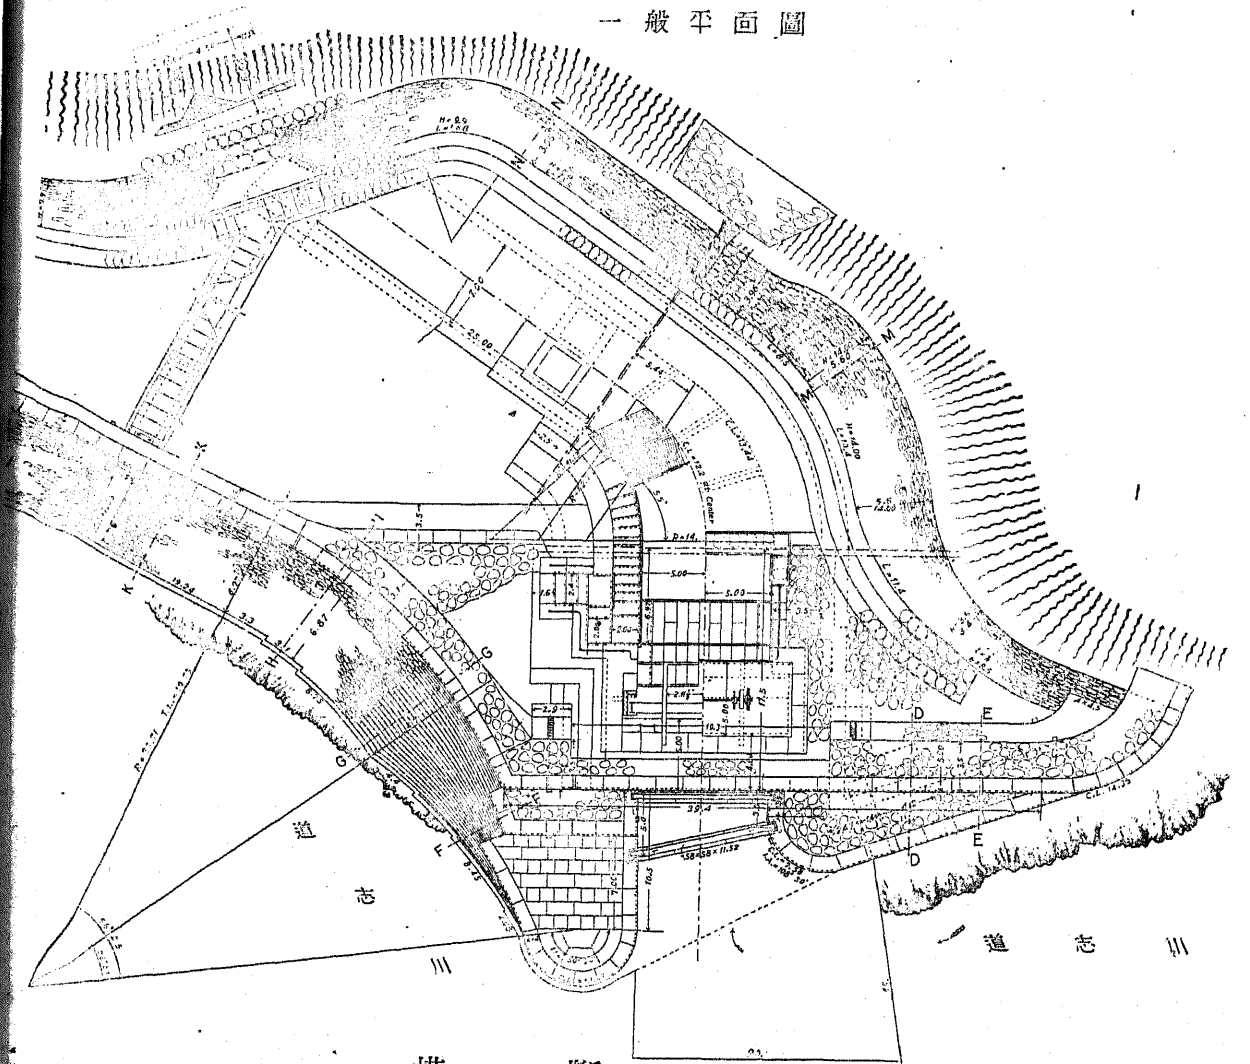


横断

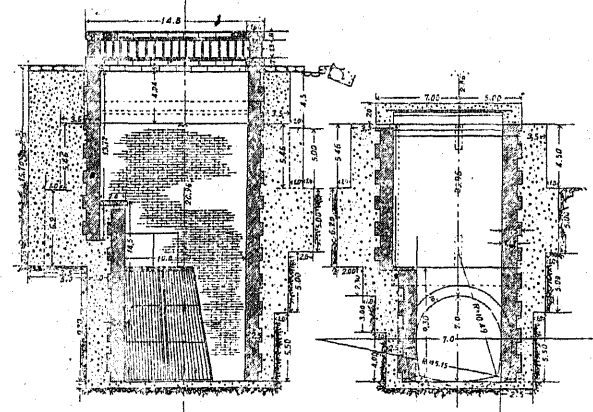

縦断面

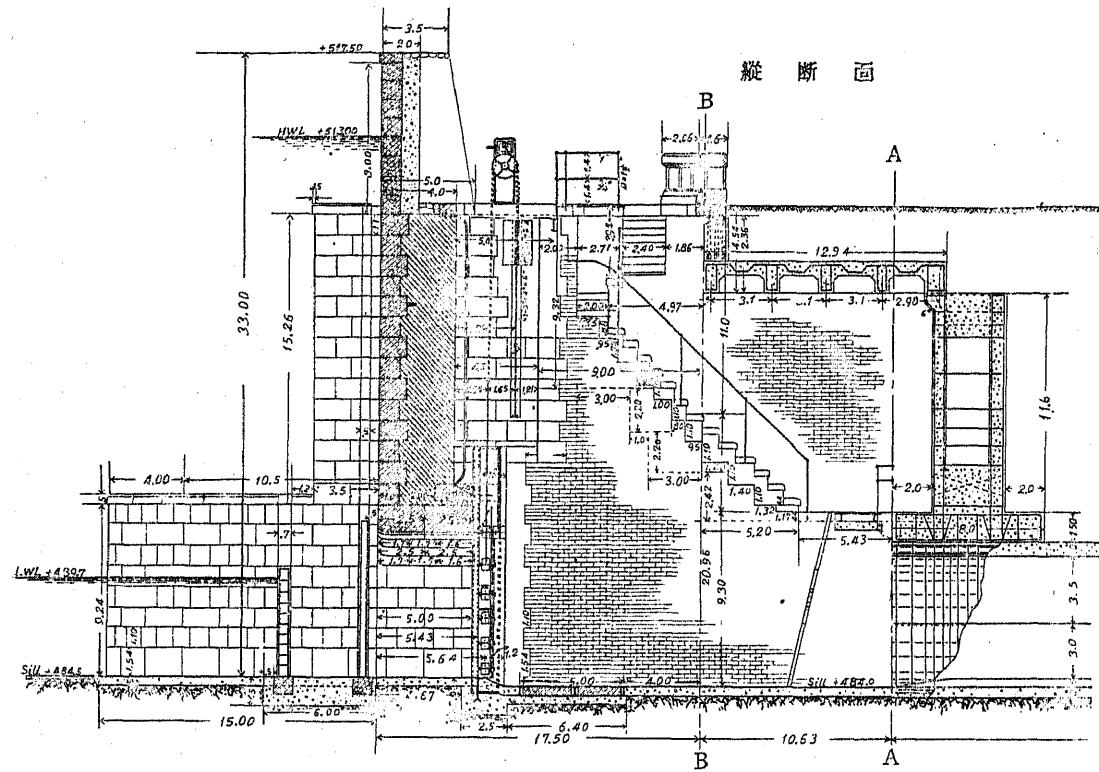

正面

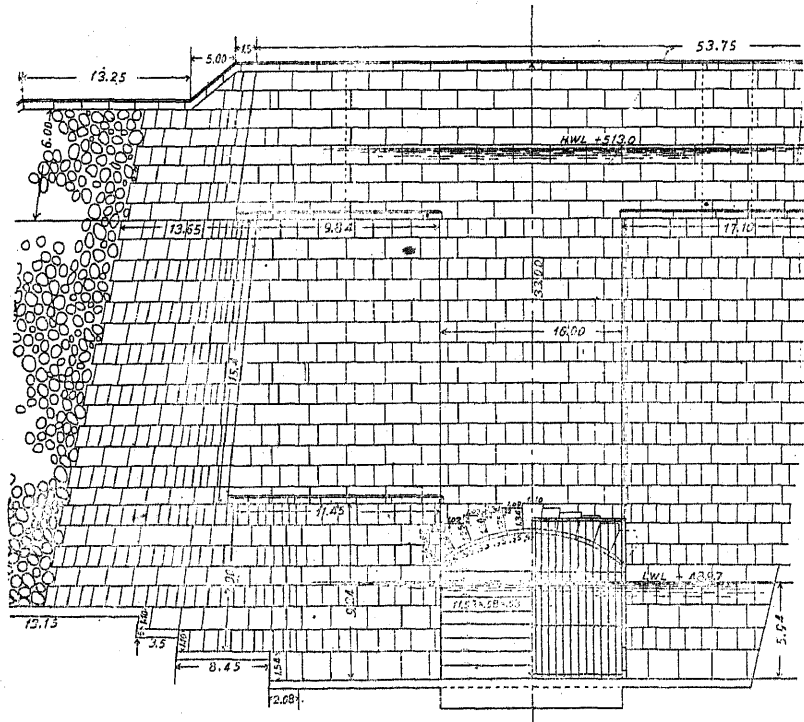

大阪市水道取水塔



No. IX

側面

正面

側面


平面

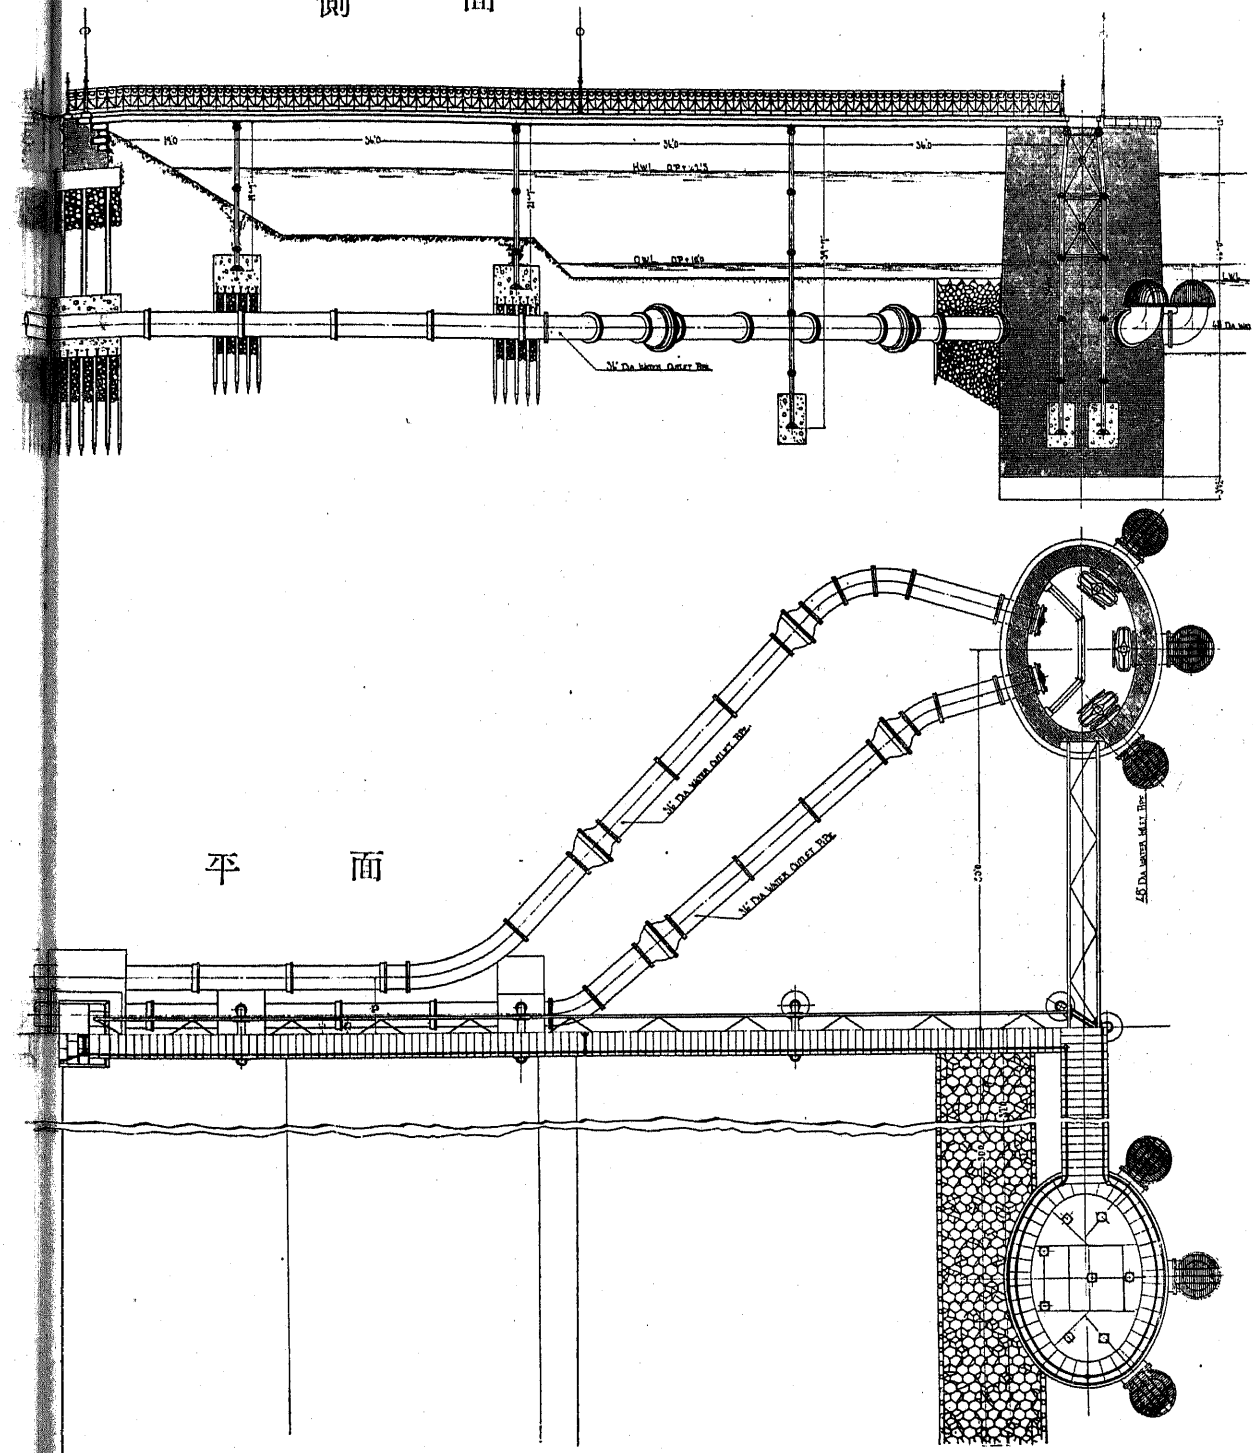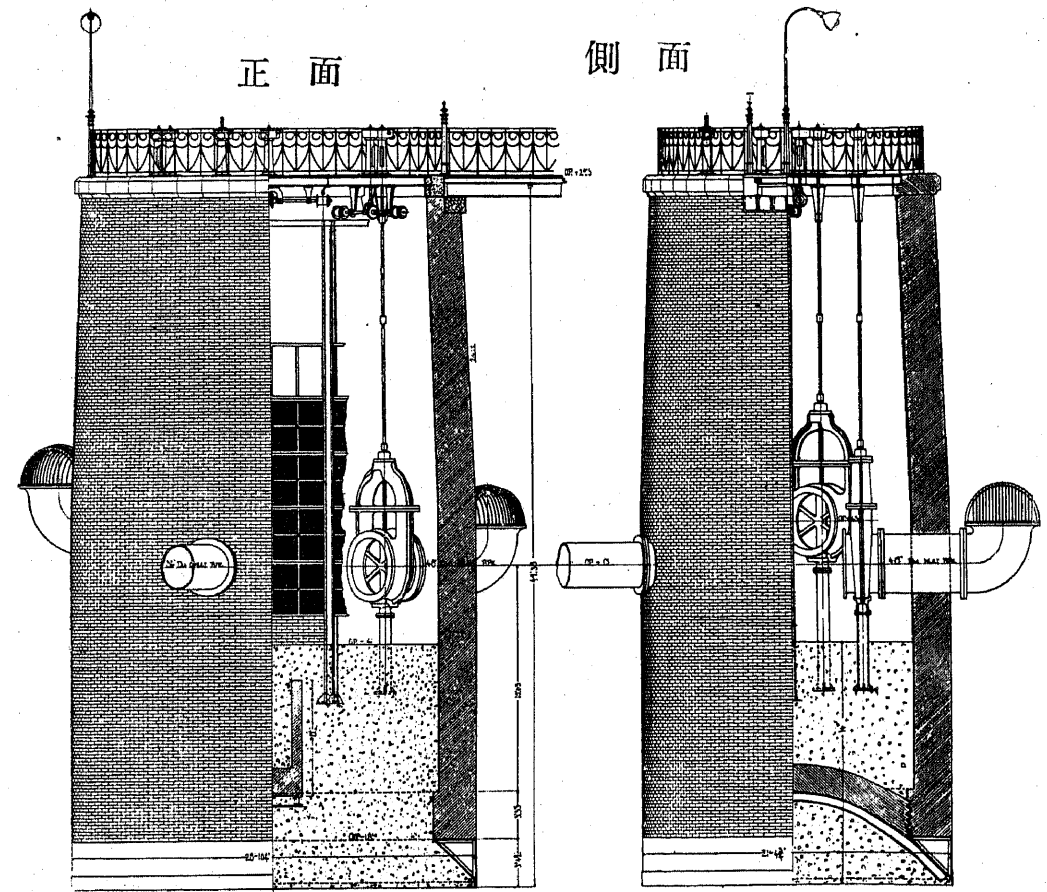


東京市水道羽村山線取入口

No. X


平面

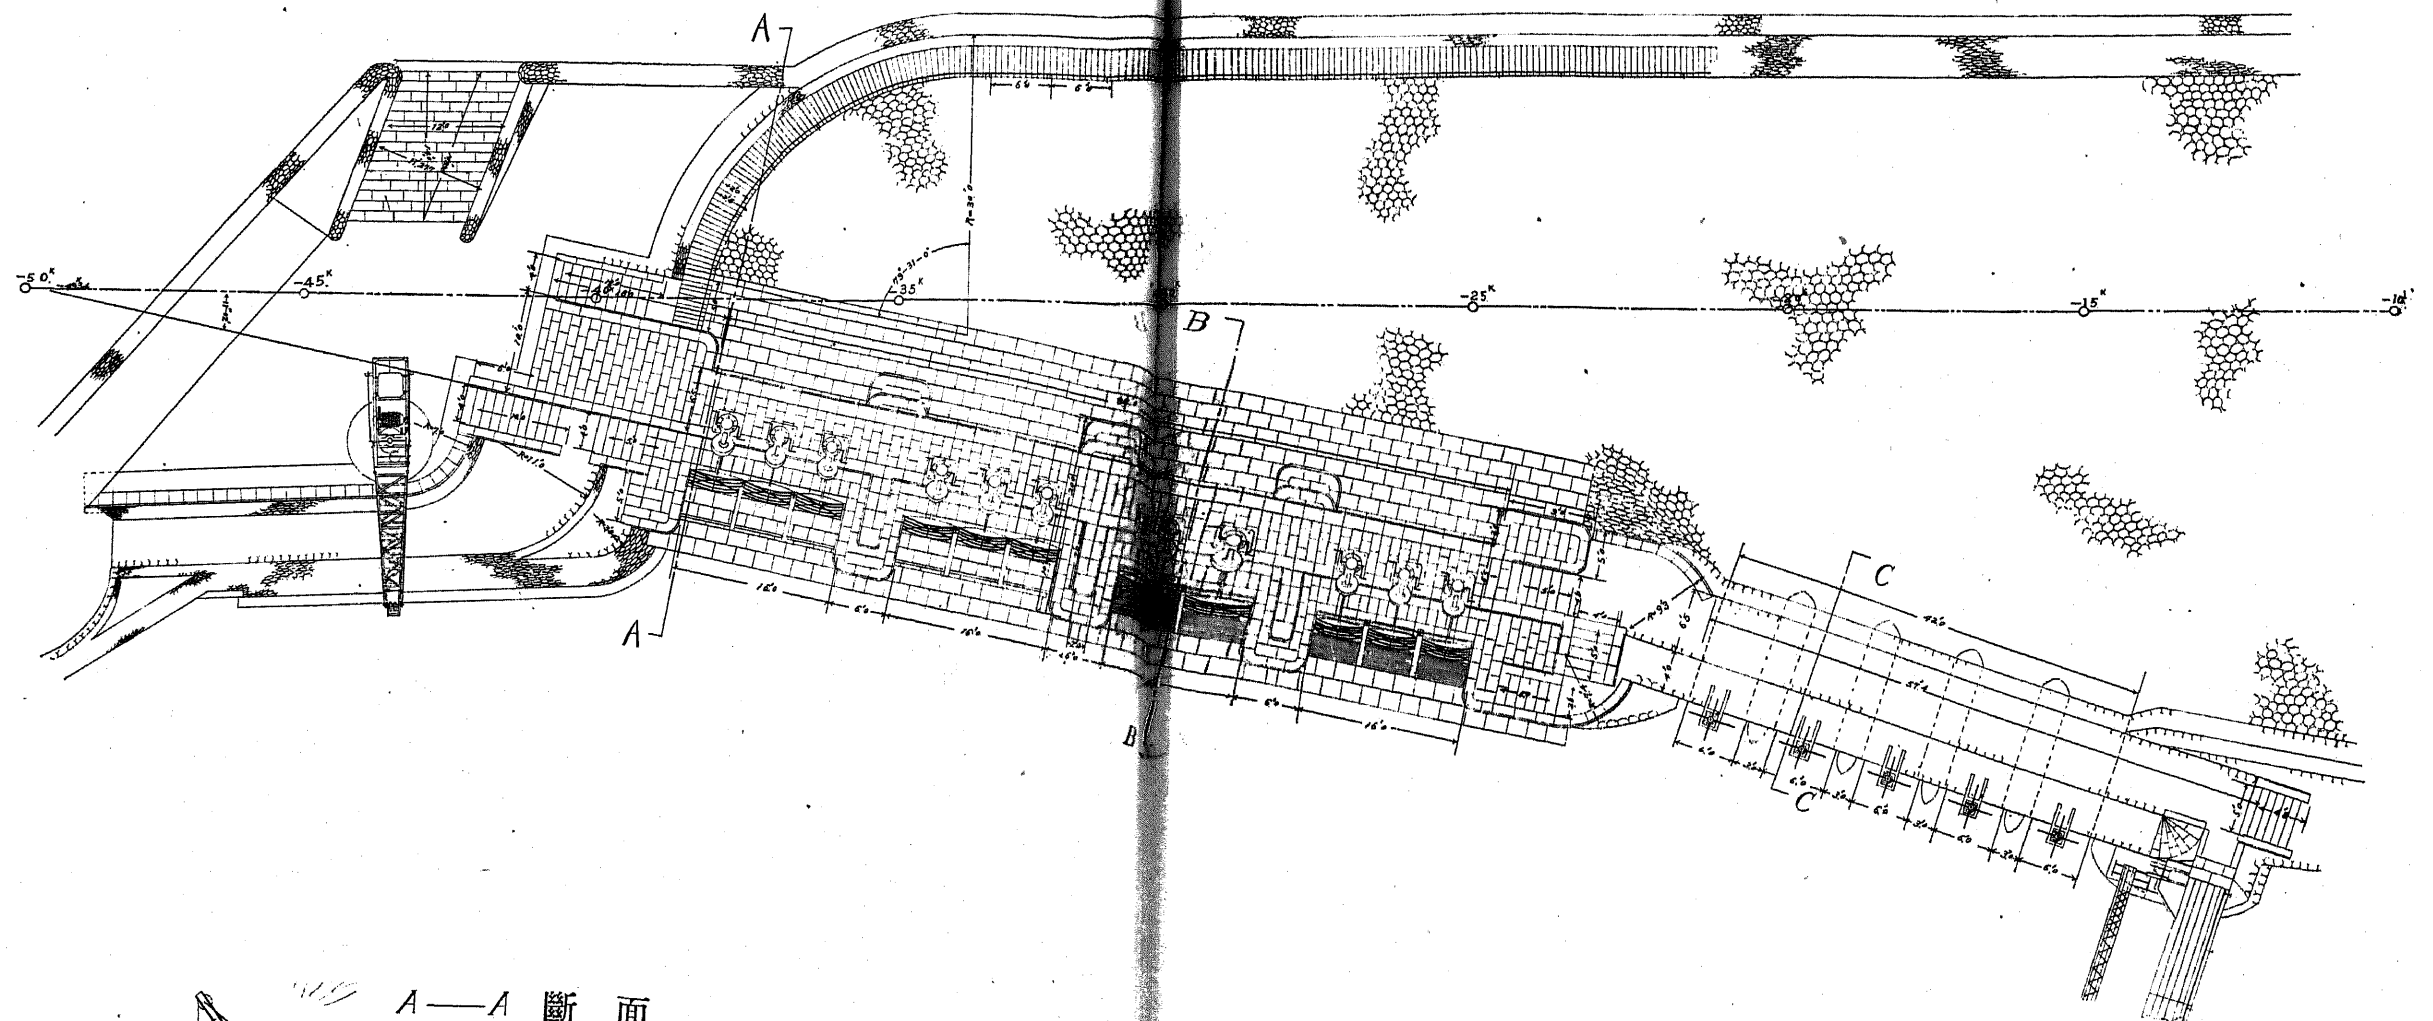


A—A 断面

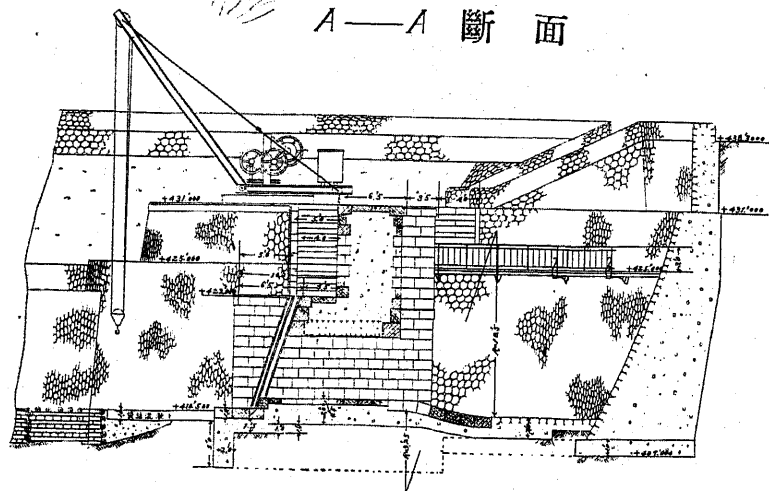

B—B 断面

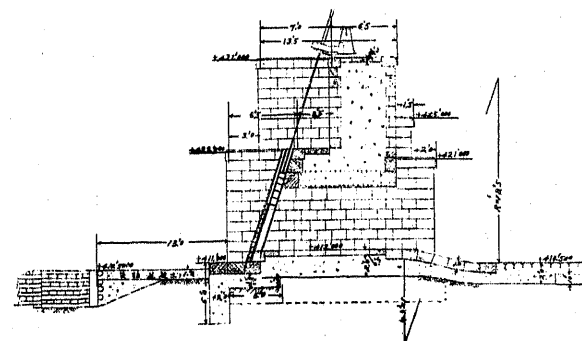


C—C 断面

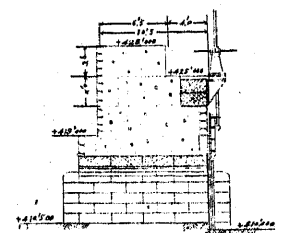




東京市水道羽村、村山線 取入口制水門

No. XI

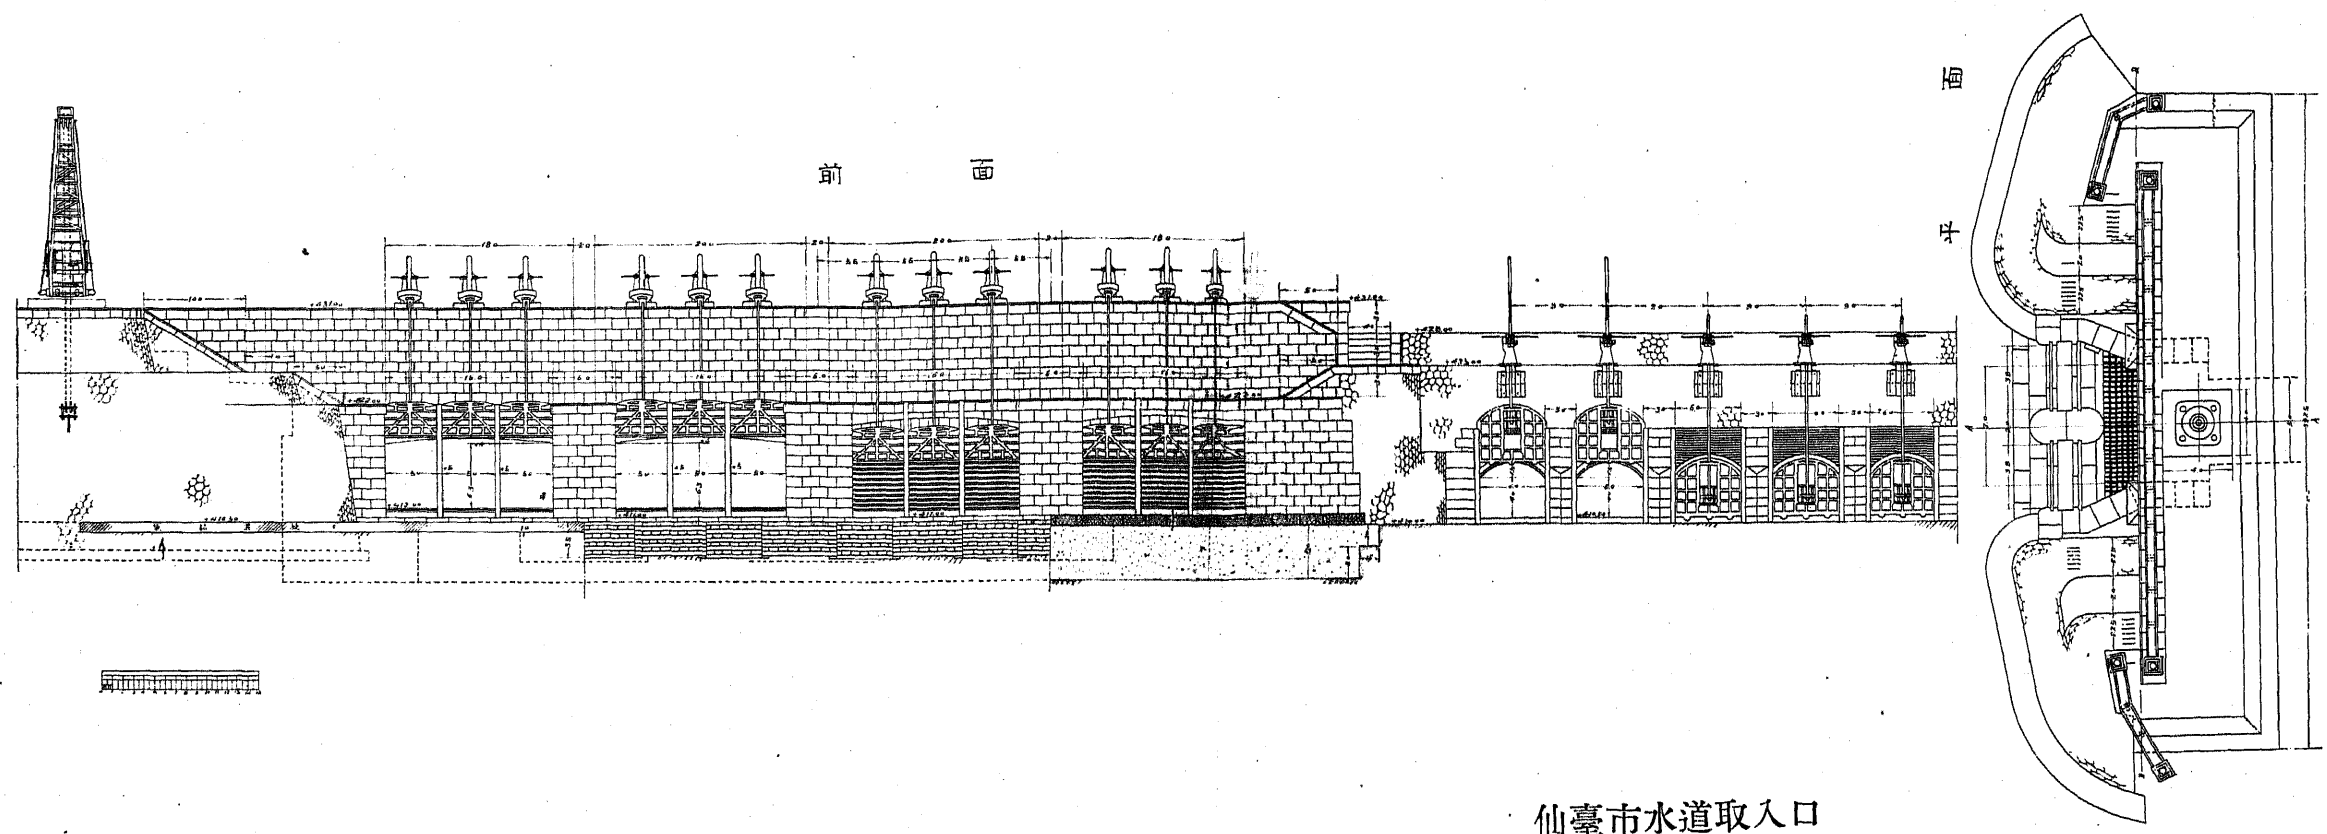

仙臺市水道取入口

東京市水道玉川上水源魚梯杵

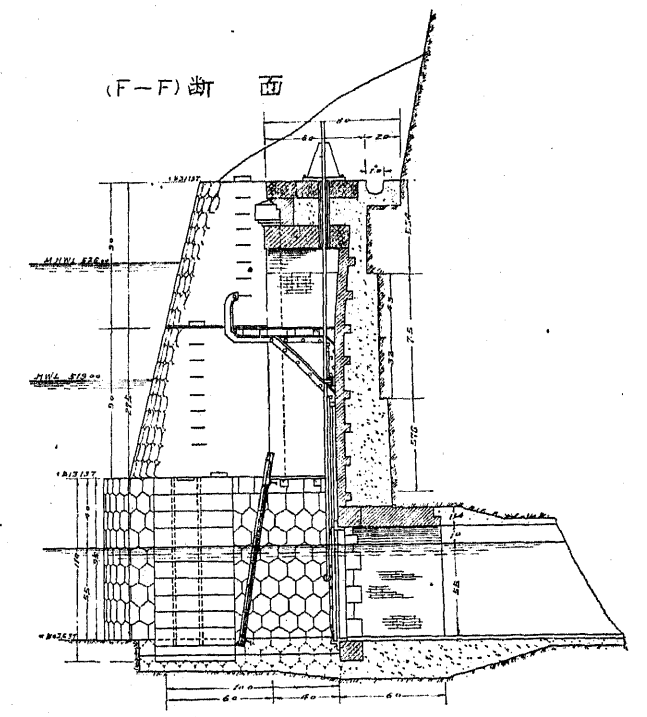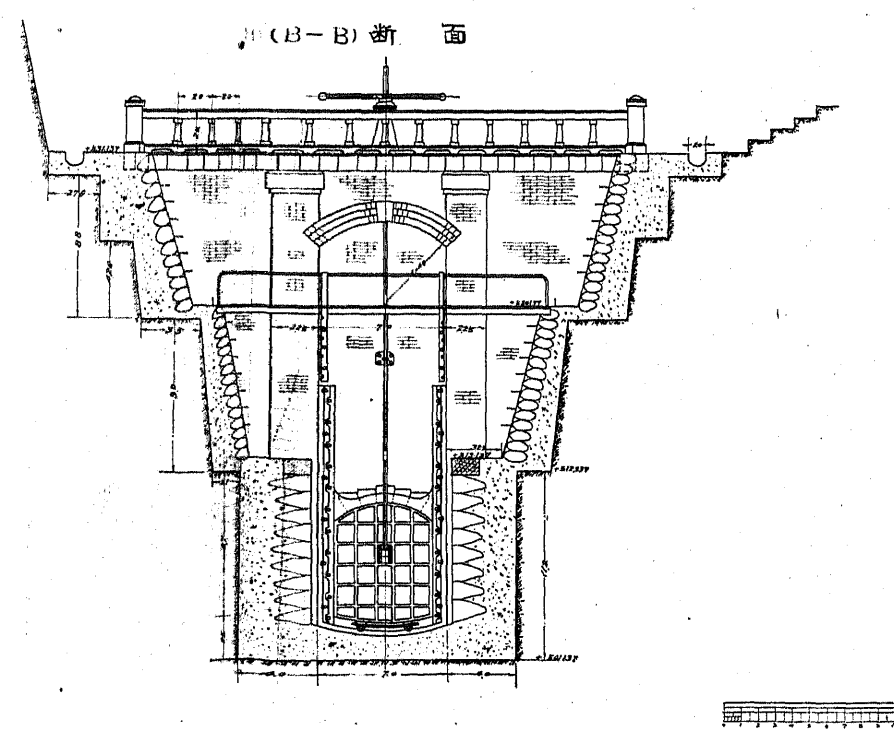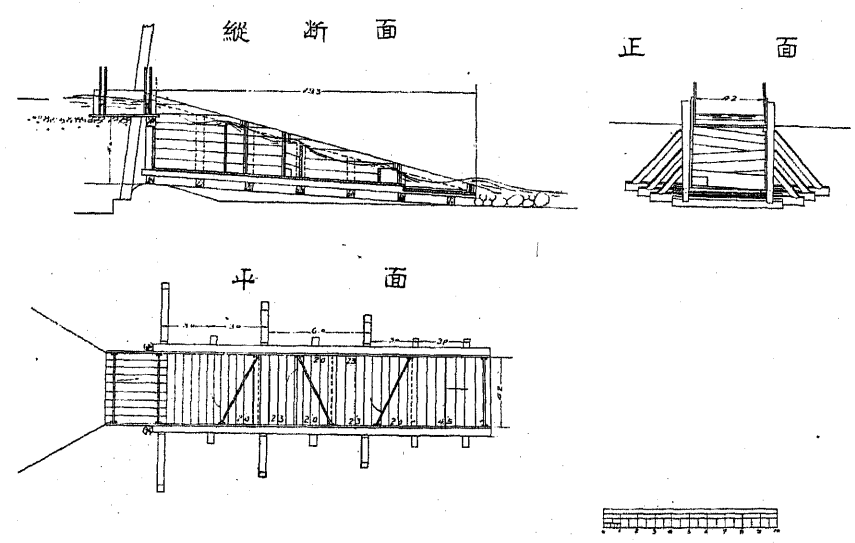


澁谷町水道集水埋渠


荒玉水道集水埋渠

No. XII


多摩川末流集水埋渠断面

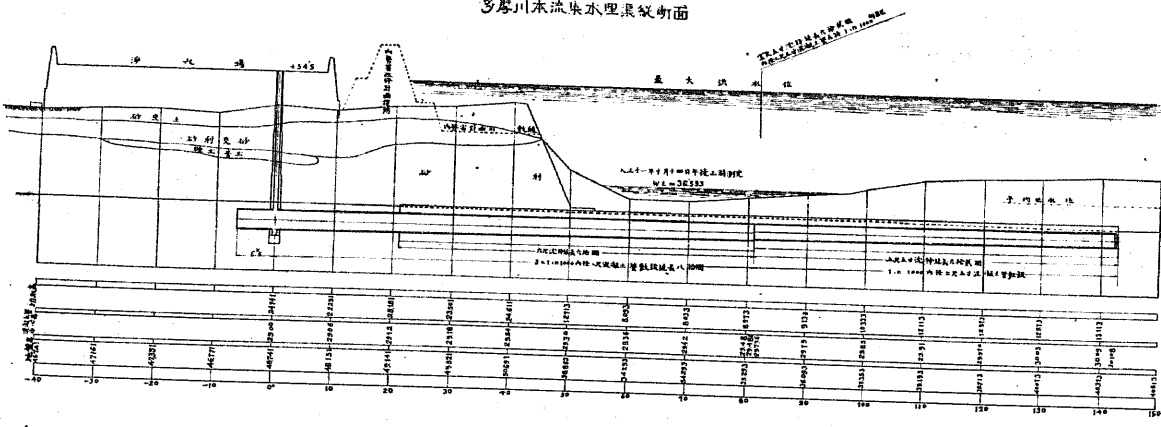


接合井断面

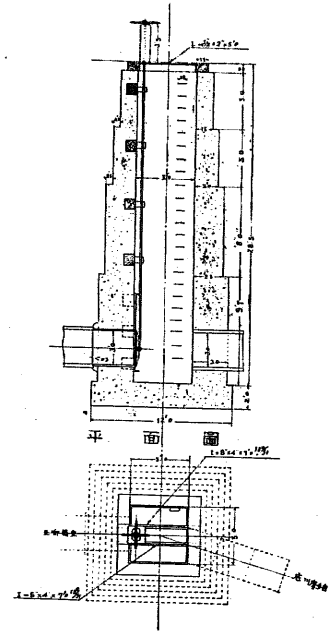


集水埋渠根堅工事平面

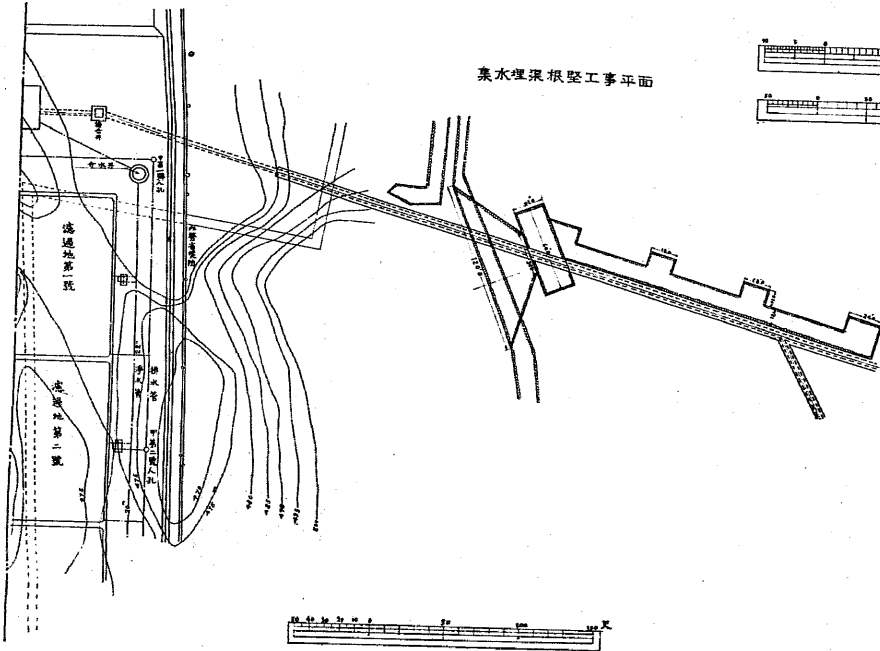


内基三尺
側面及縱断面

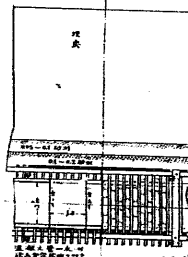


内基二尺
側面及縱断面

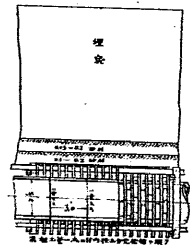


内基三尺
横断面

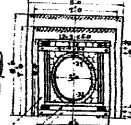


内基二尺
横断面

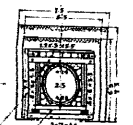


D 平面

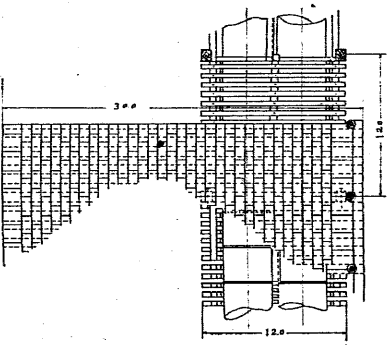


D-E 平面

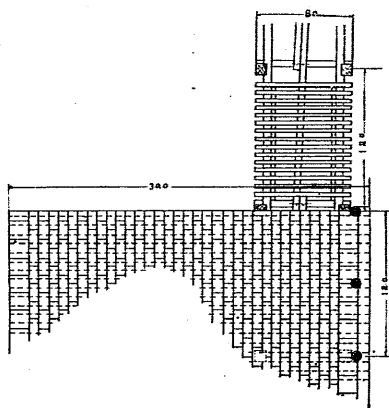


集水埋渠平面

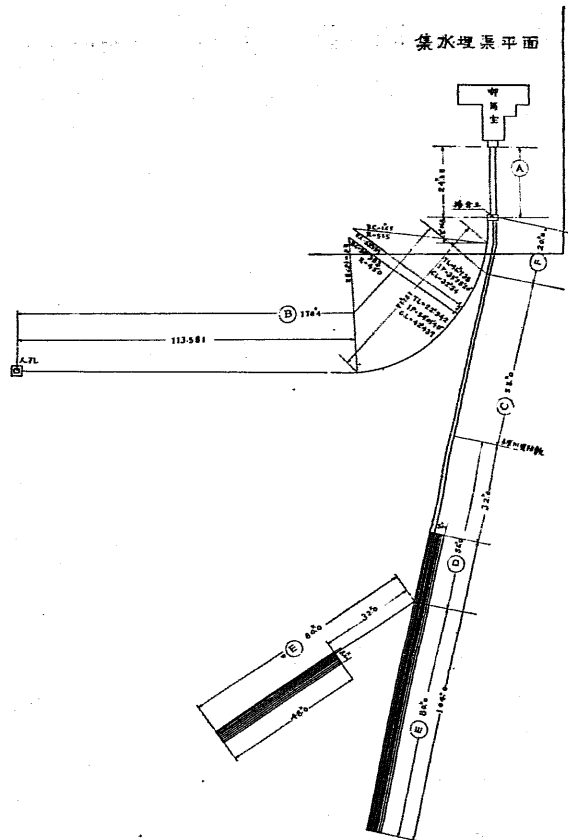


D 断面

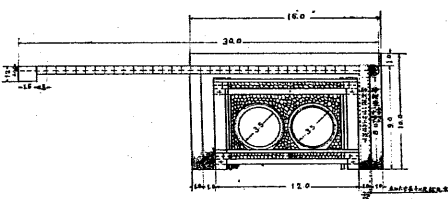

D-E 断面

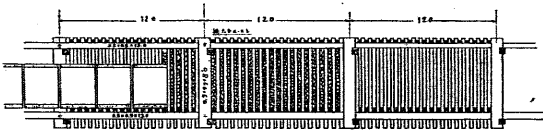


E 断面

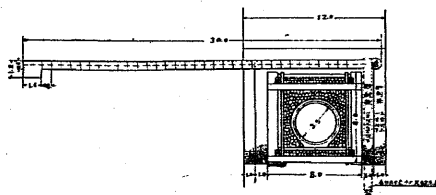


前橋市水道集水埋渠

縦断面

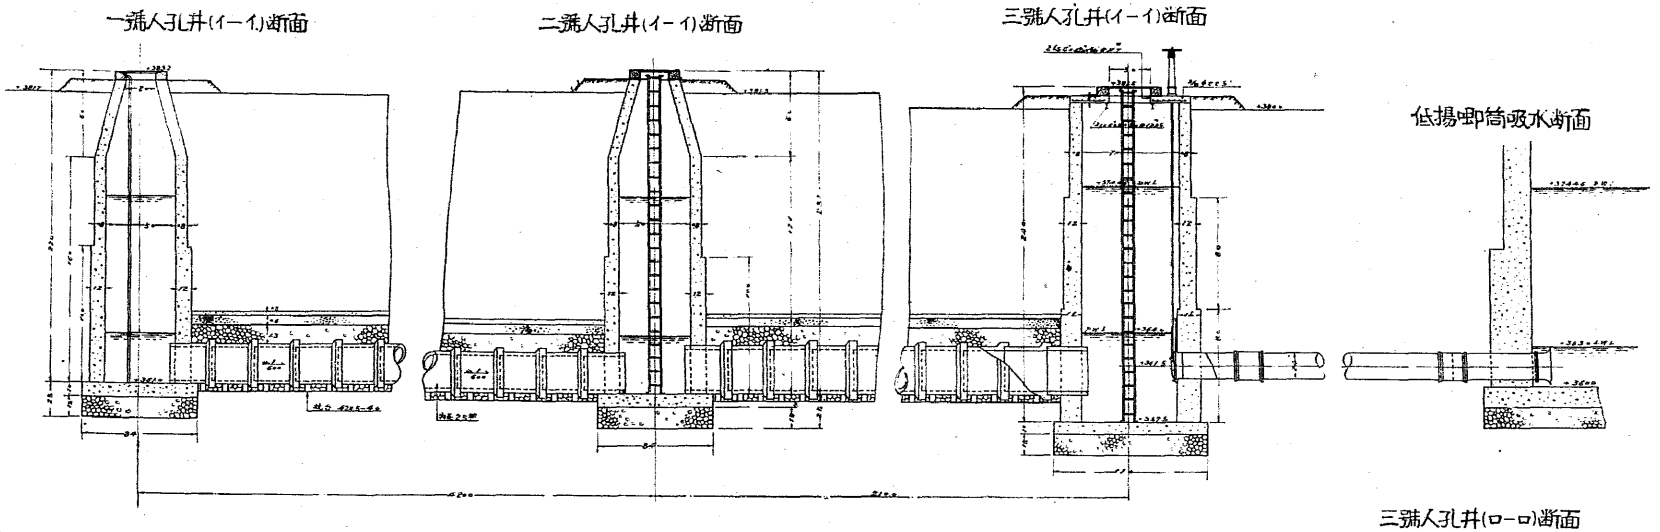

平面

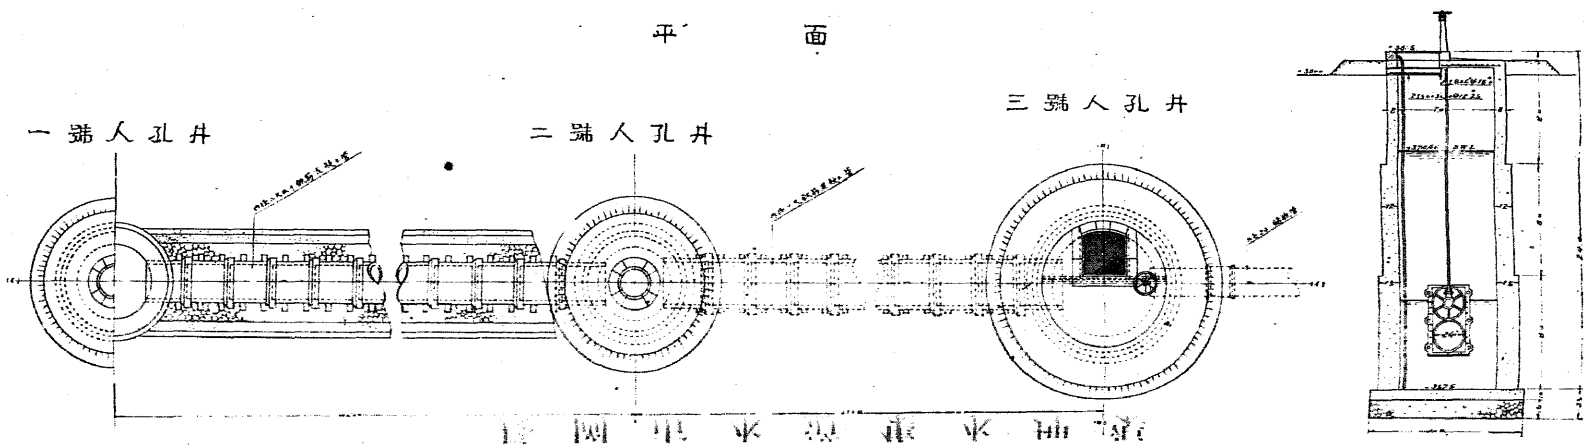


長岡市水道集水埋渠


接合井

第一號人孔

A-A断面

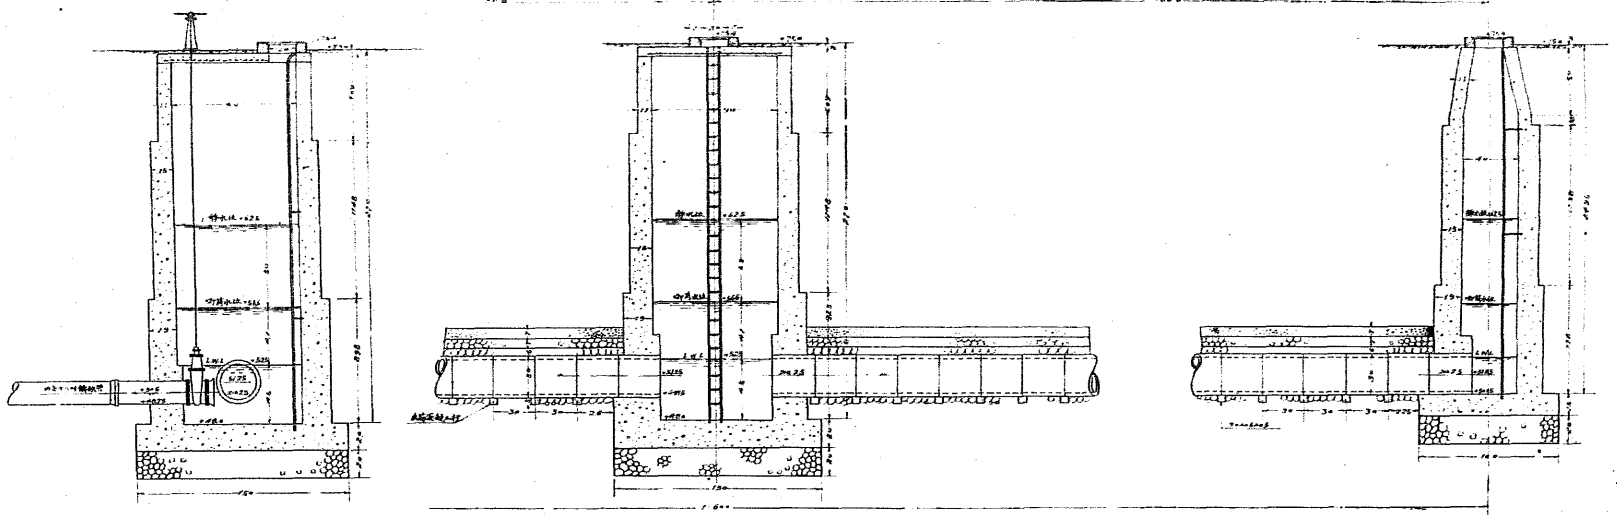


平面

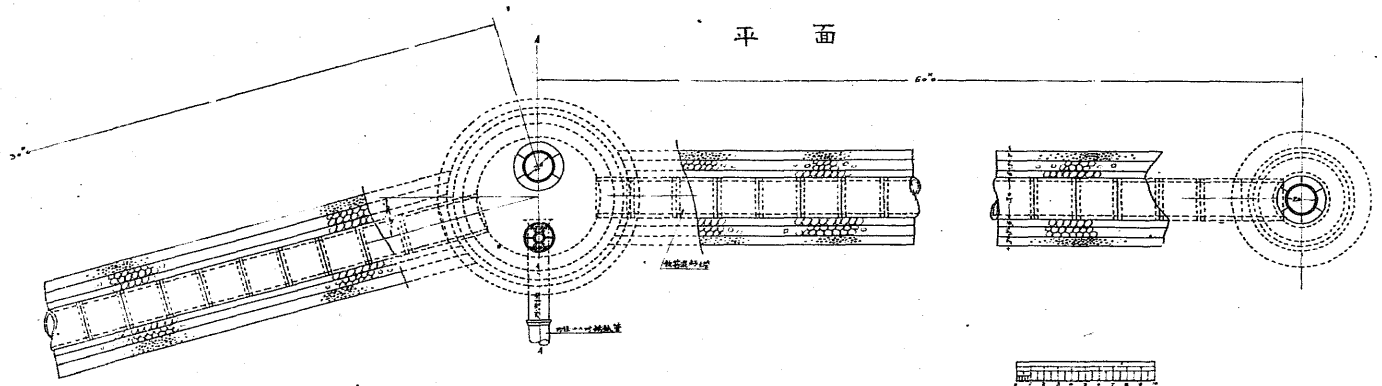

高知市水道集水埋渠

No. XIV


集水埋渠縦断

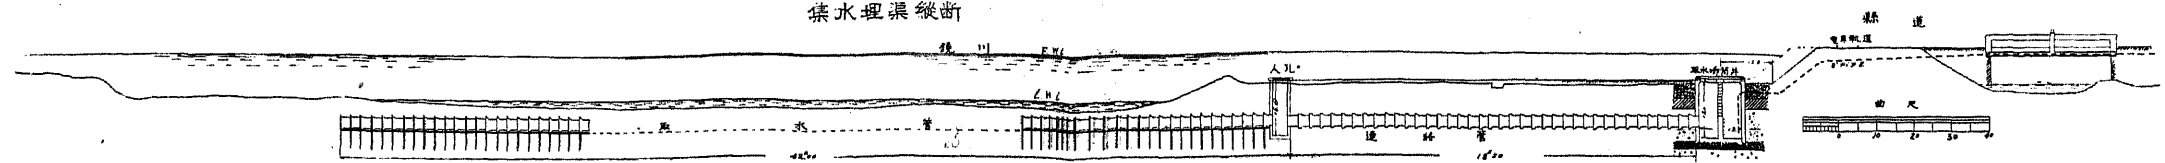


取水井

同上詳細断


断面 A-B

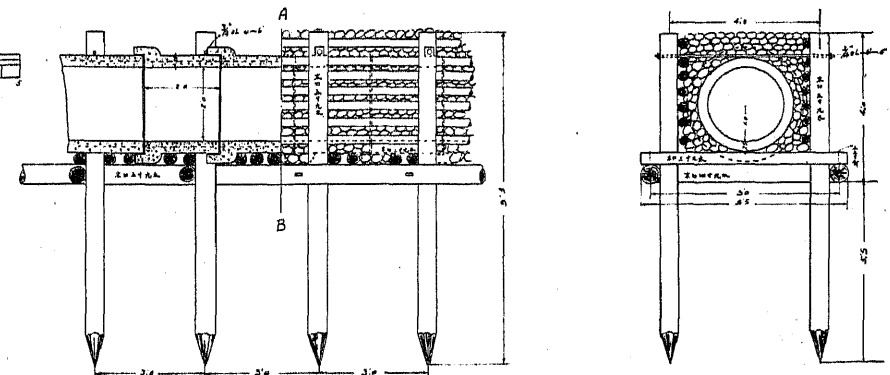


同上詳細断

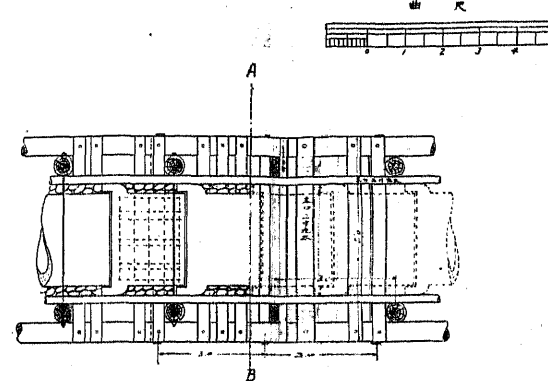

唧筒井平面

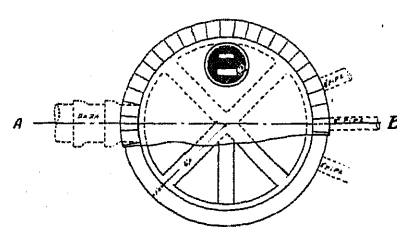


人孔平面

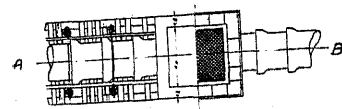


断面 A-B

断面 A-B

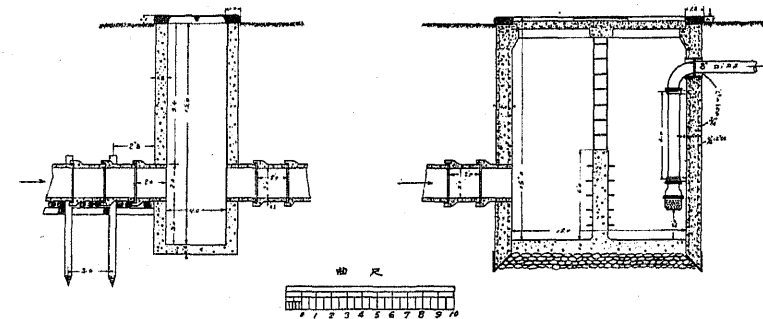


丸龜市水道集水埋渠


連絡井

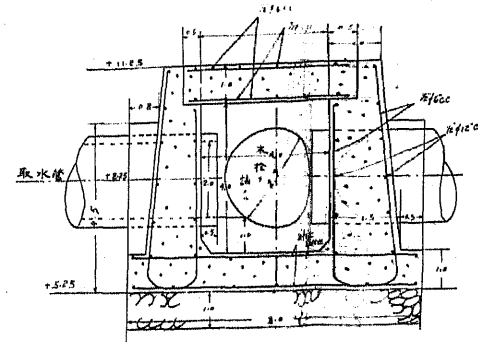


同上平面

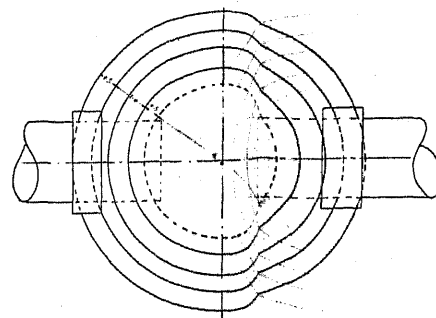

集水埋渠縦断

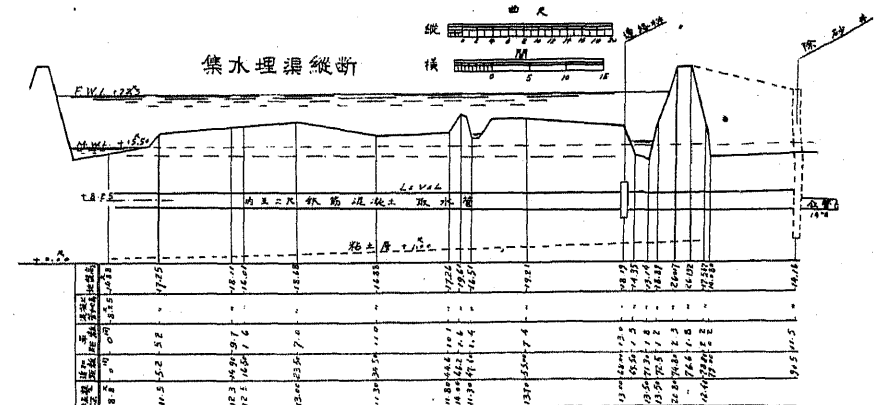


一般平面

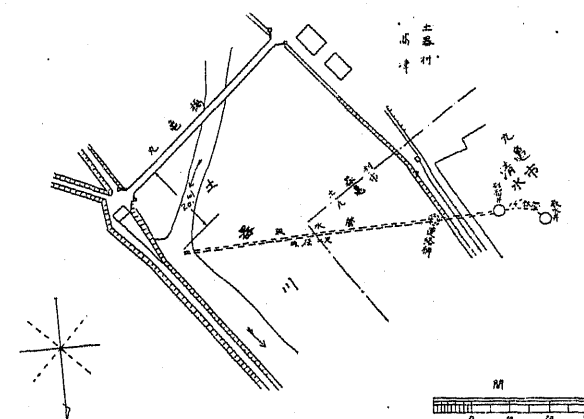


集水埋渠

横断

縦断

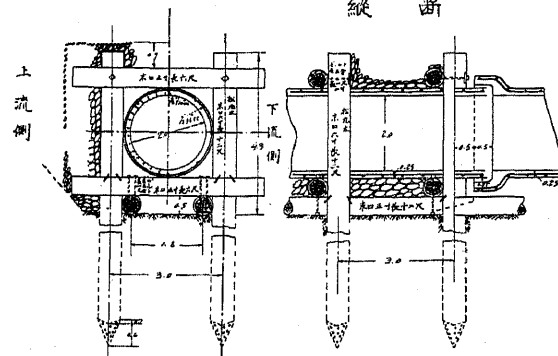


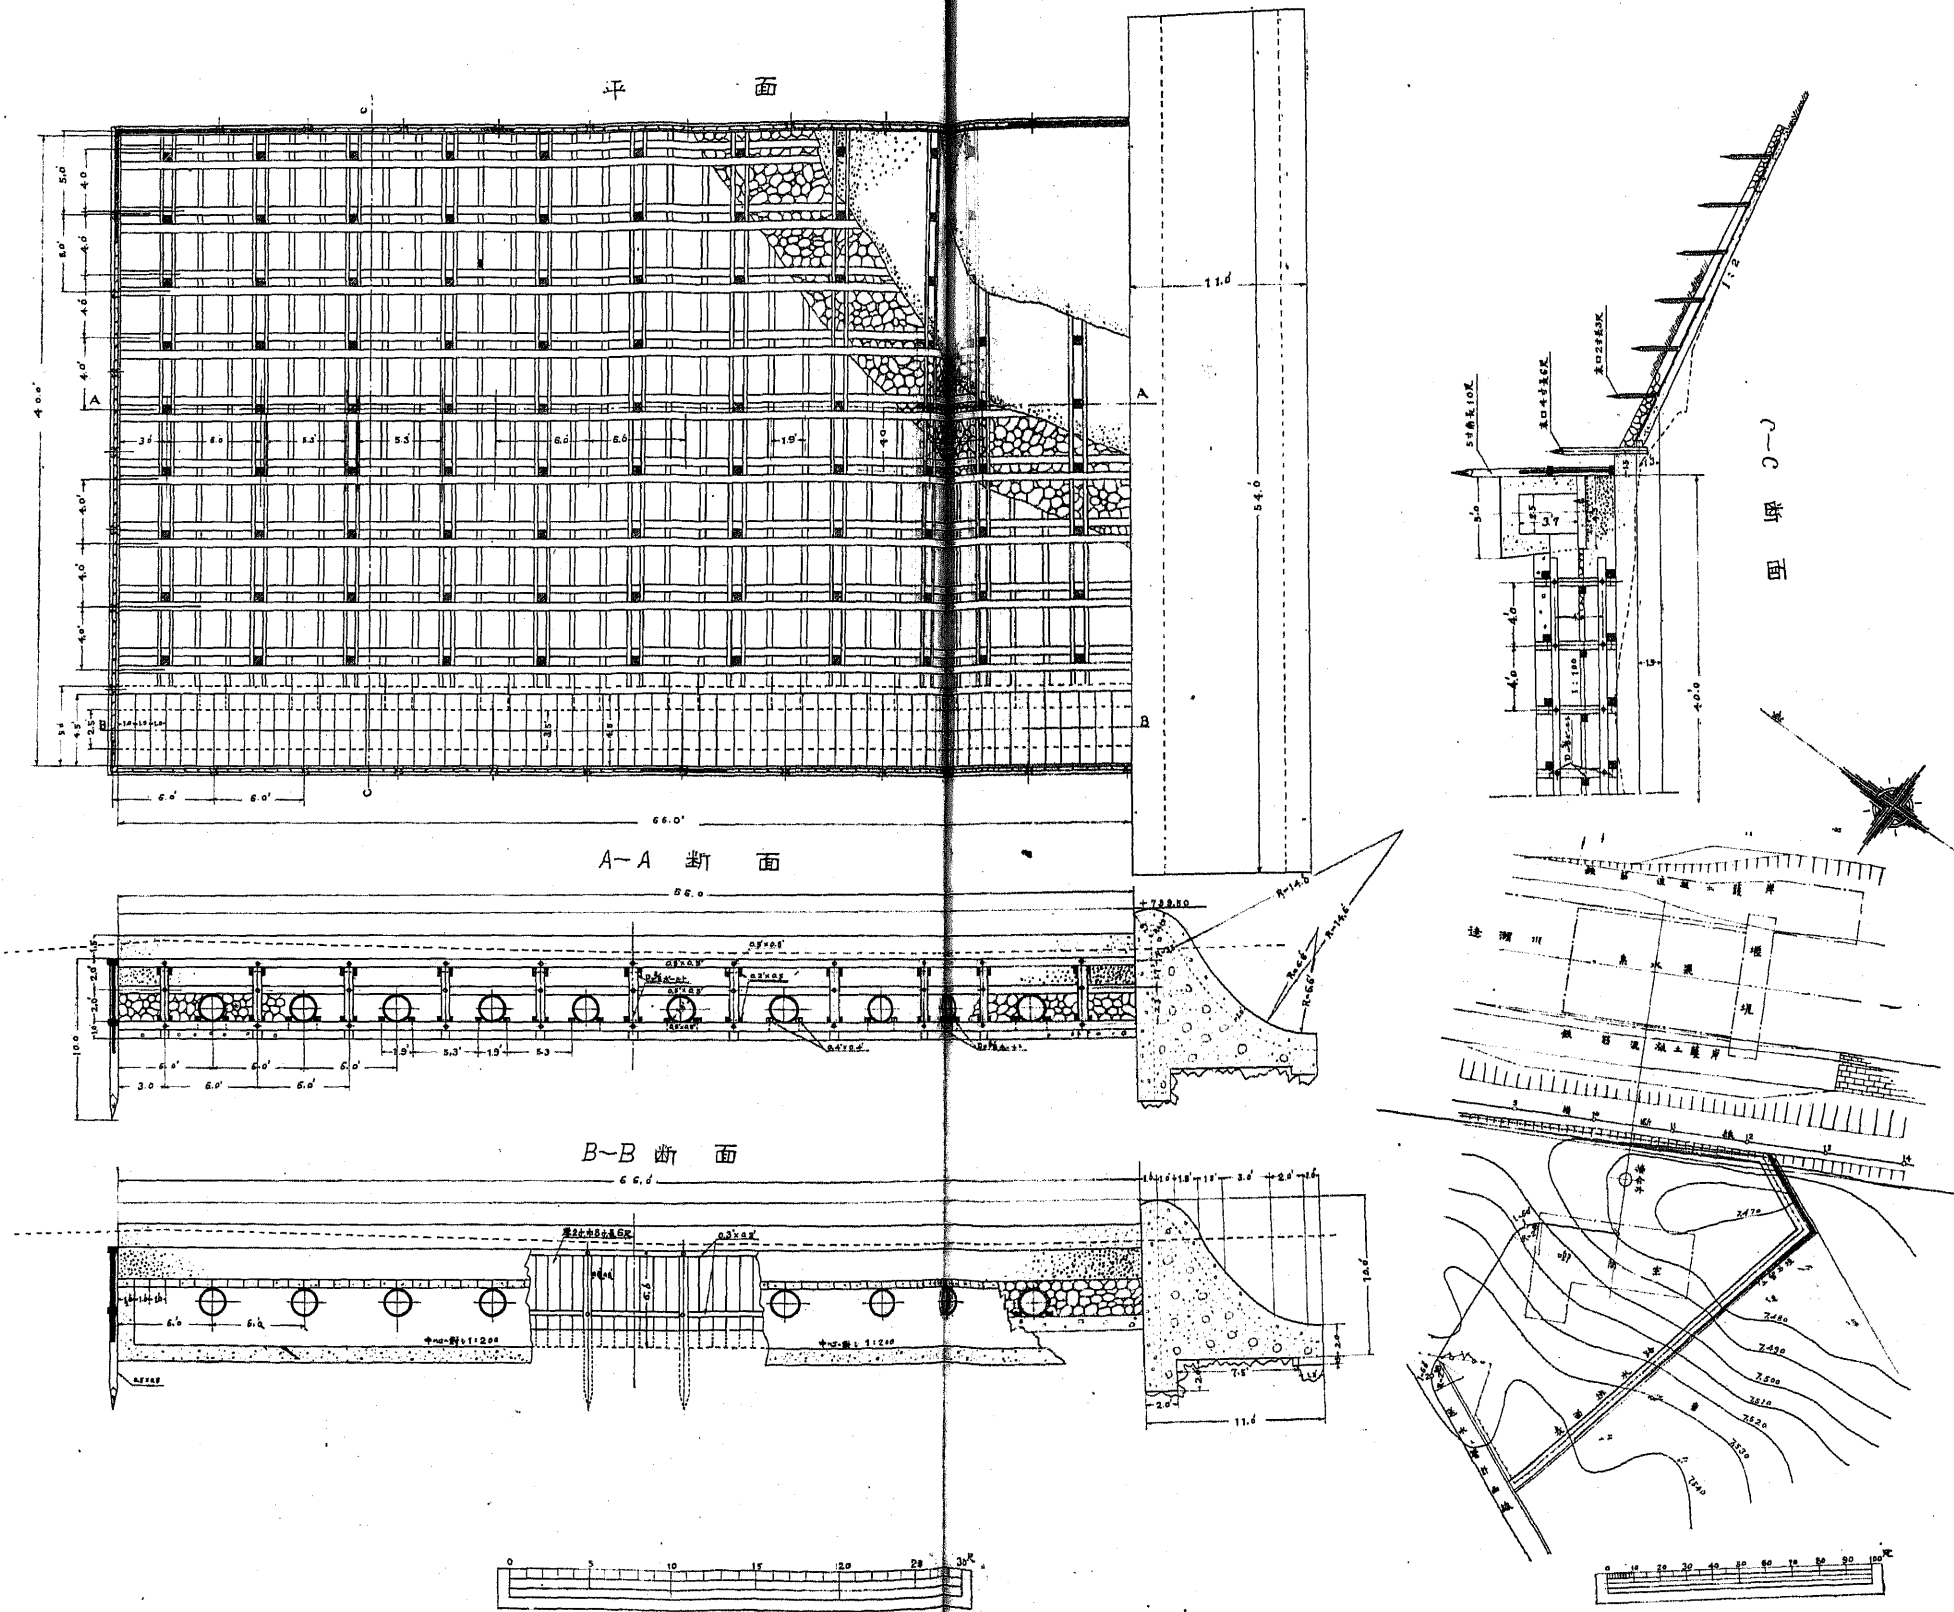


宇部市水道集水埋渠

奈良市水道取水設備






No. XVI

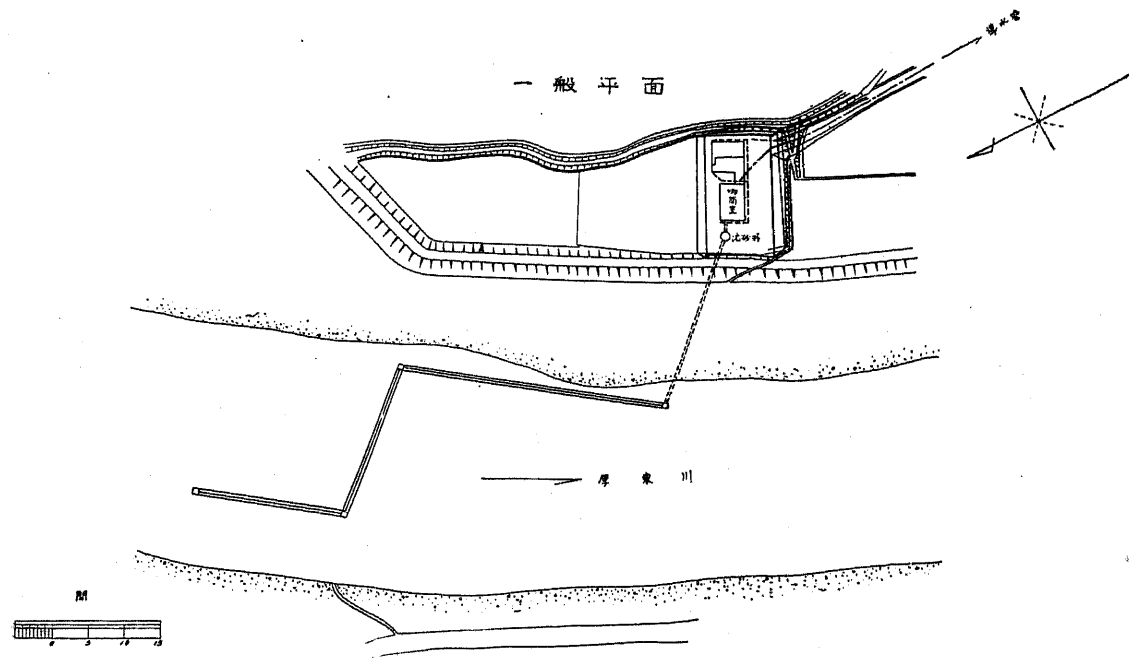

集水渠詳細圖

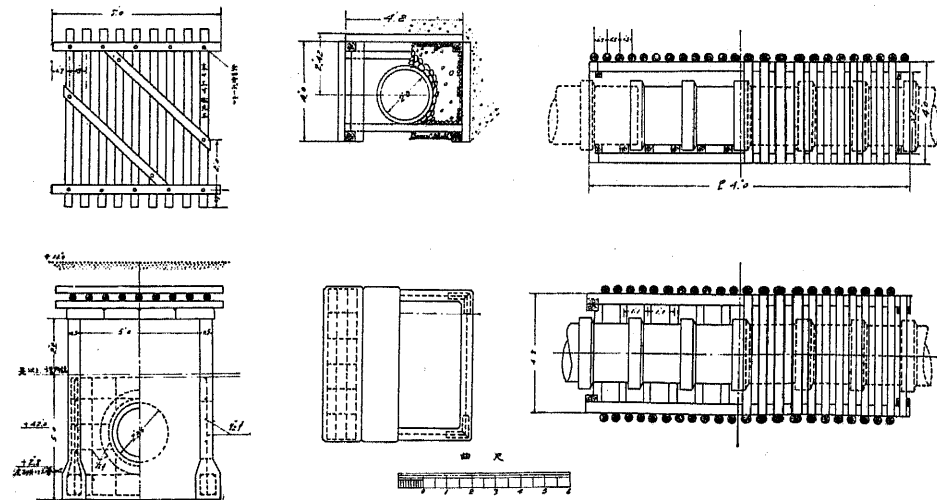


取水渠縦断面
縦 100

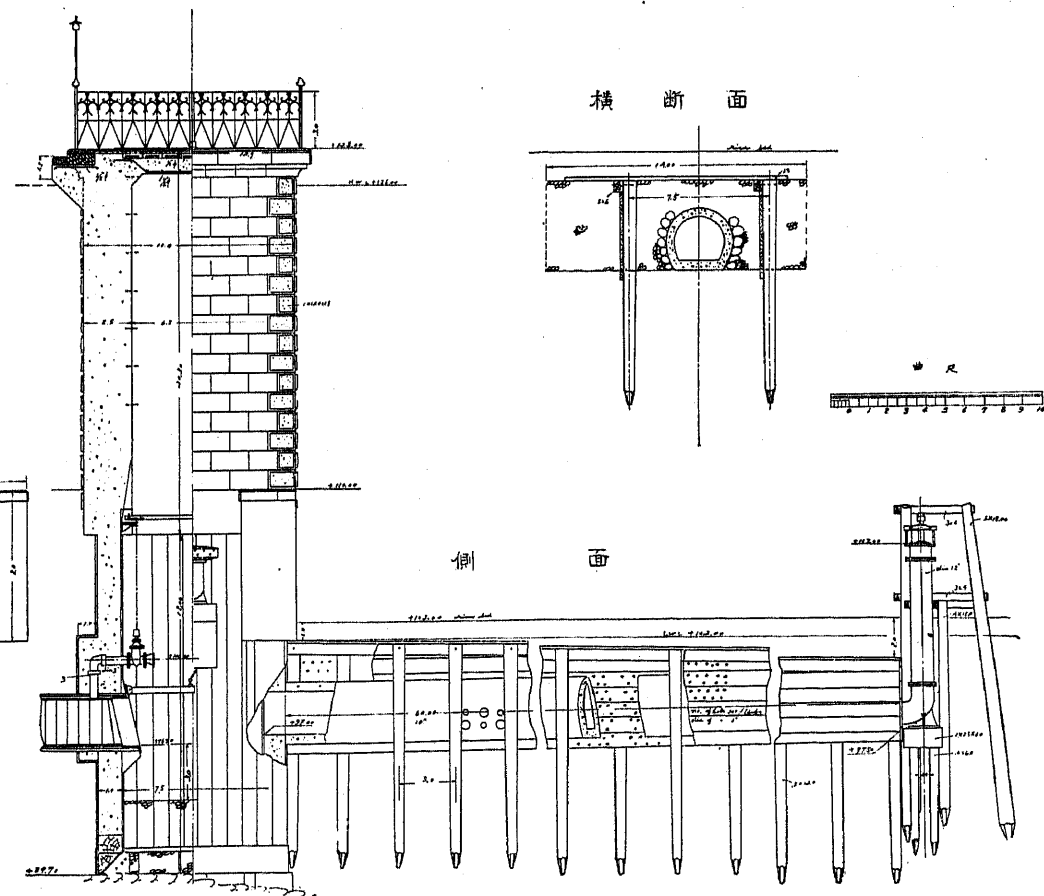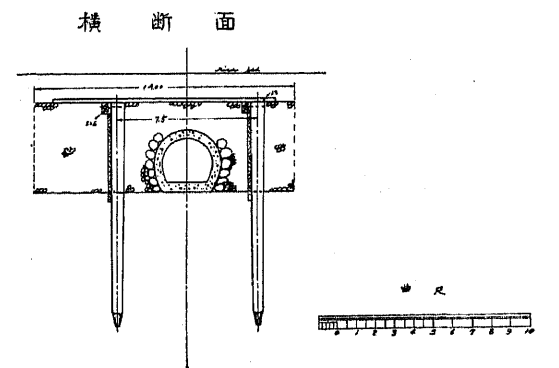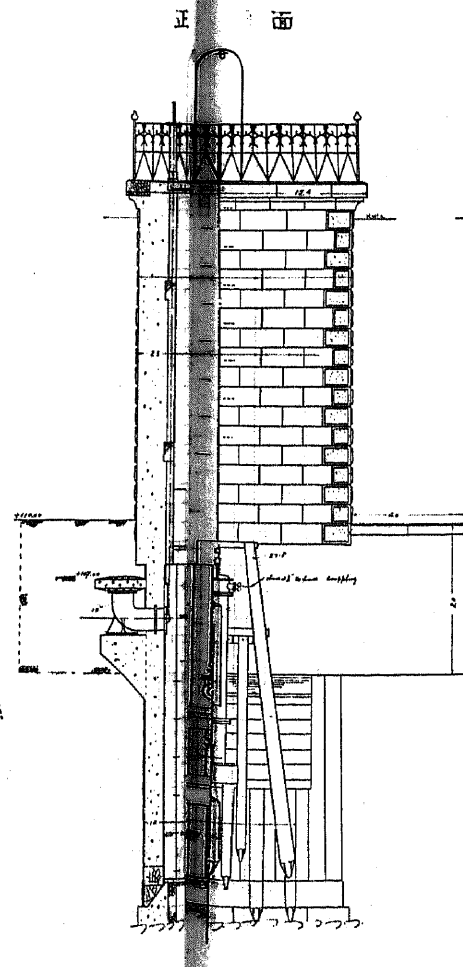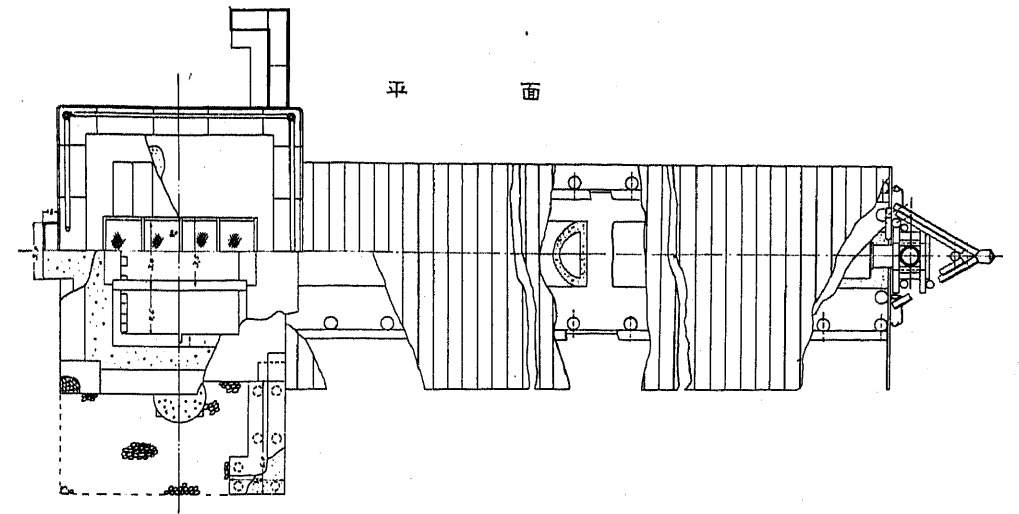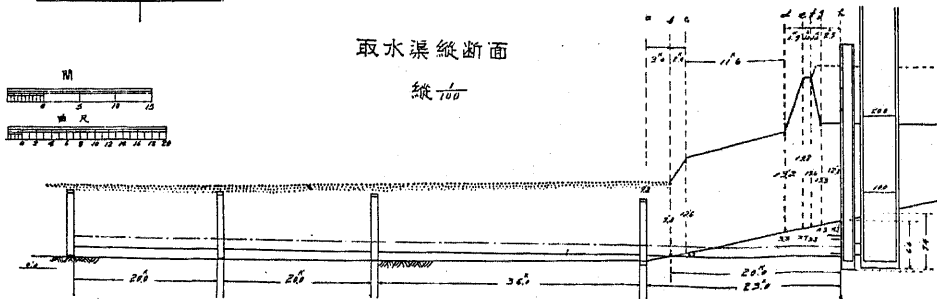


高 松 市 水 集 水 埋 渠

No. XVII

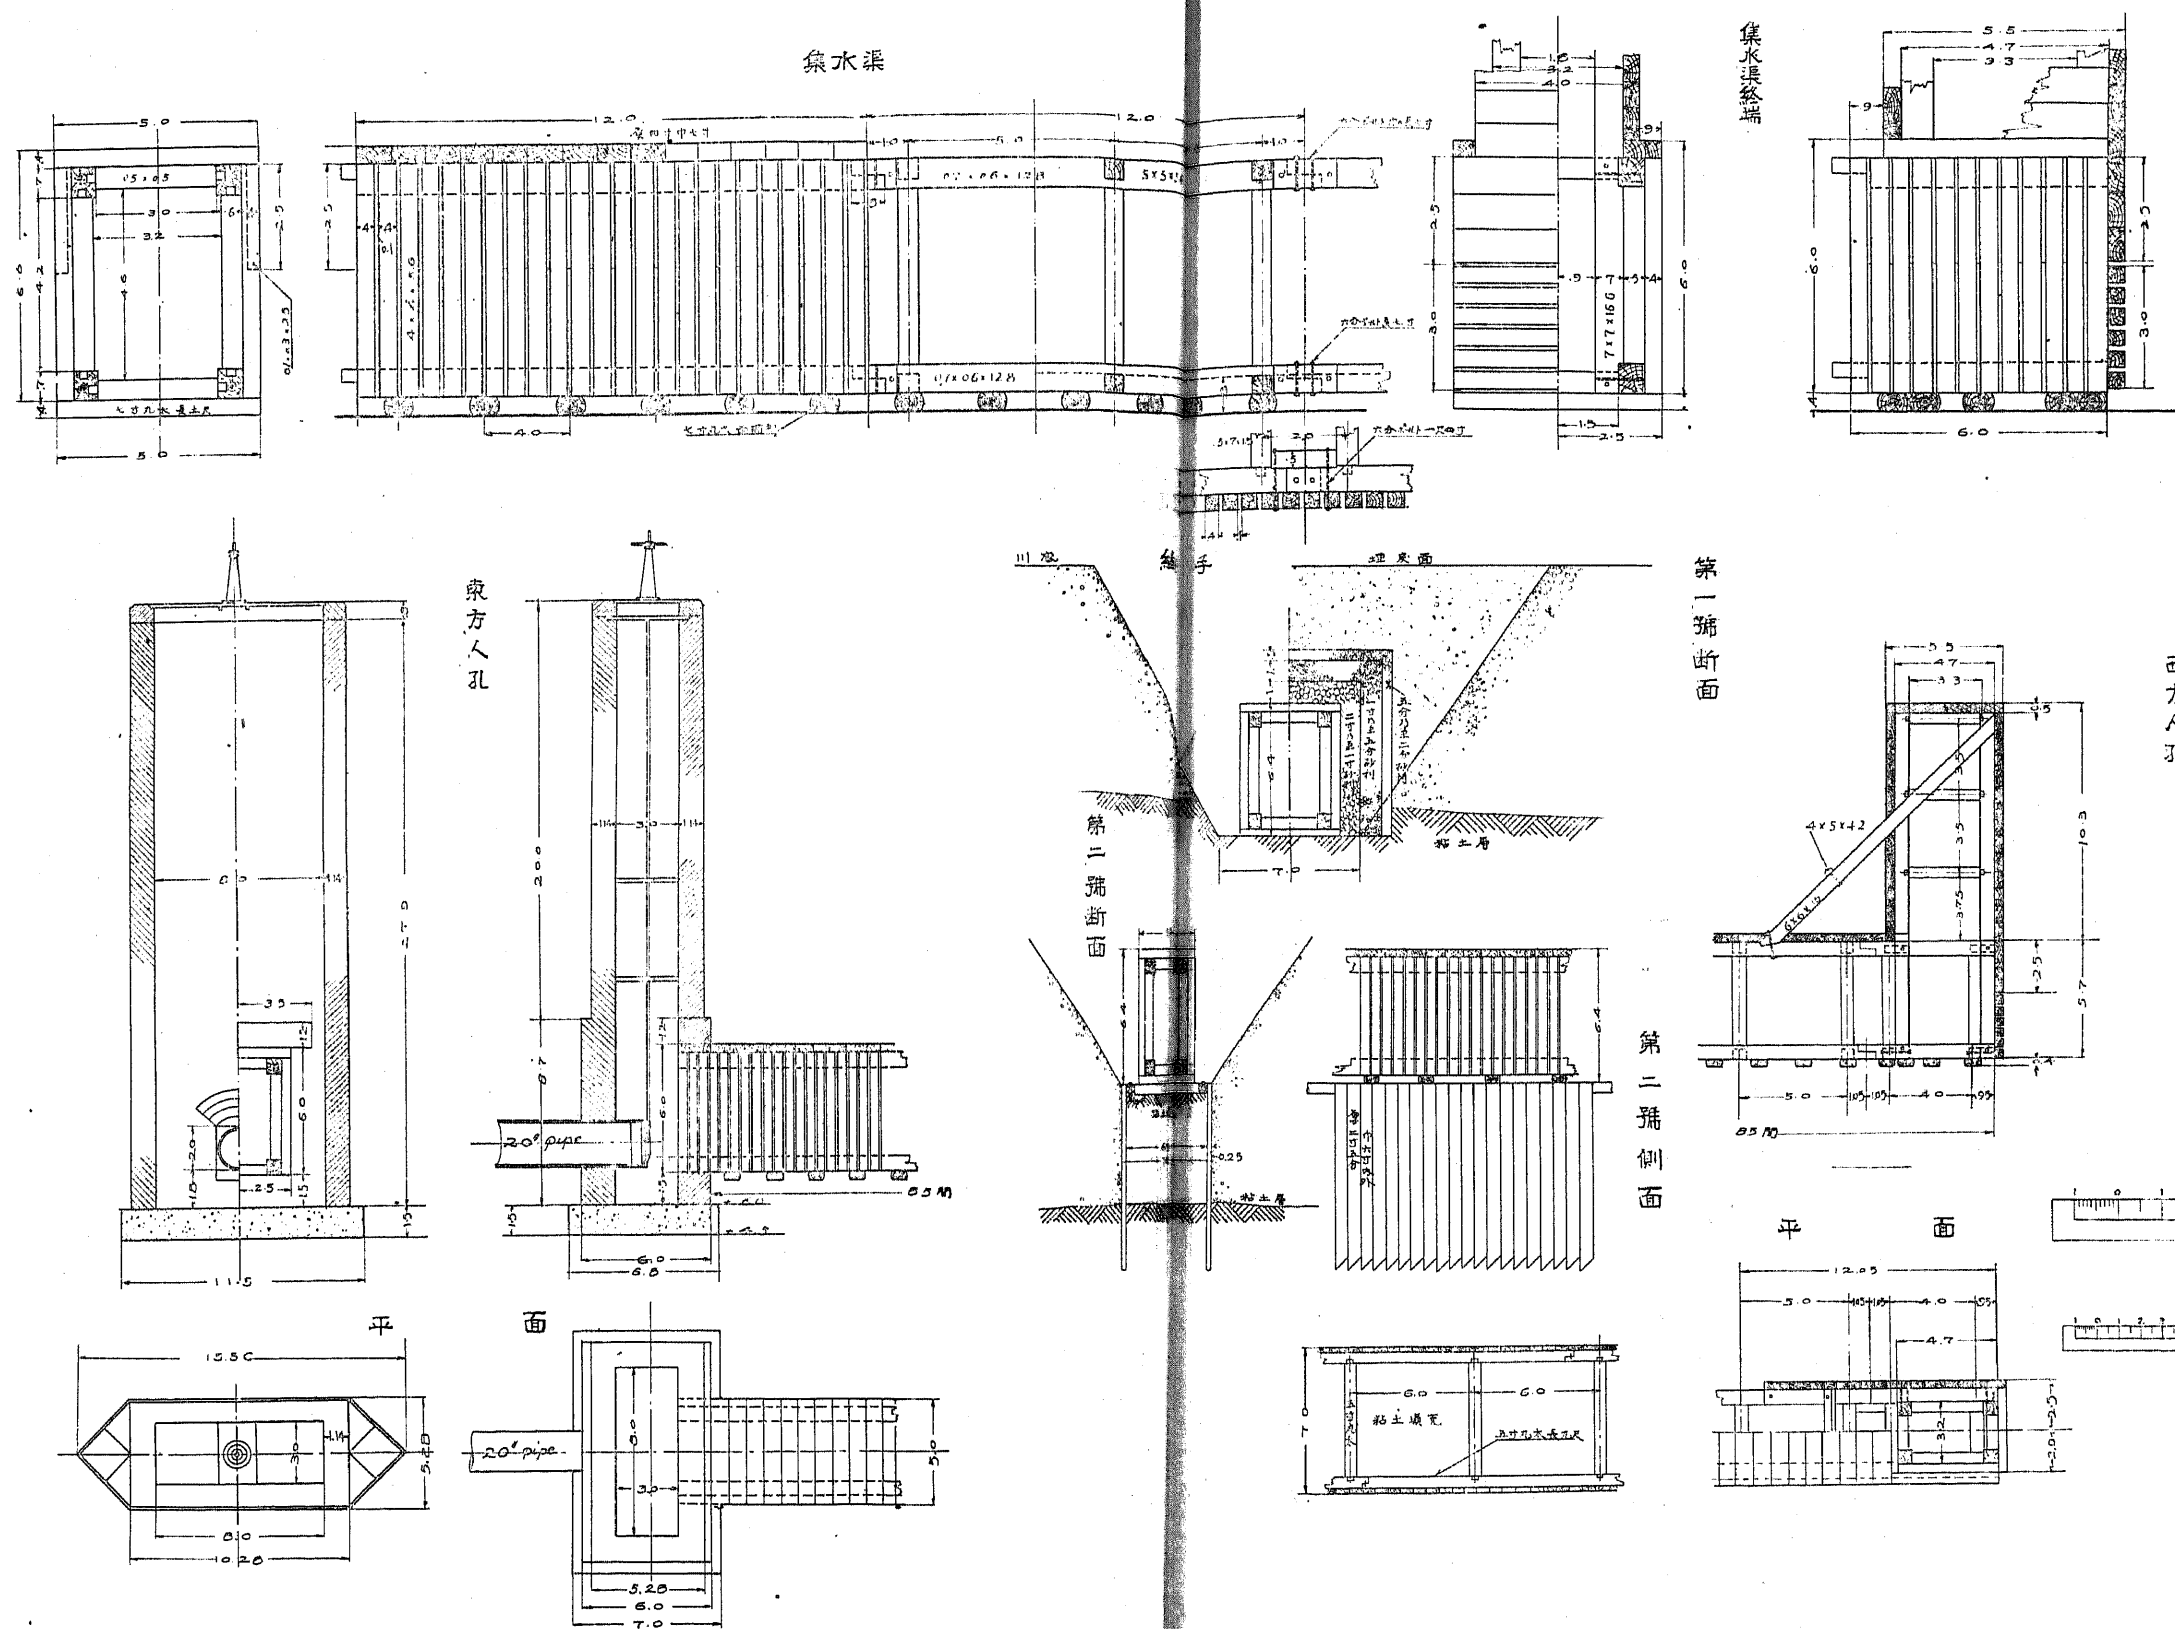




第二取水井平面

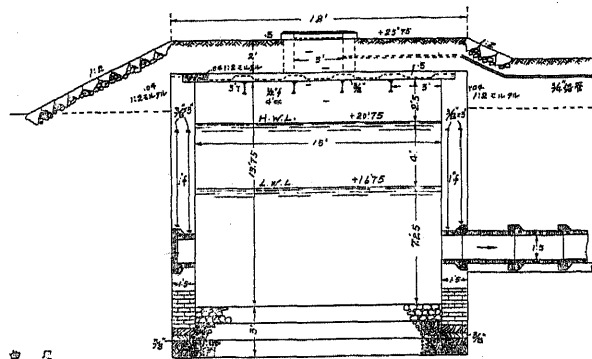


松本市水道集水井

平面


集水埋渠

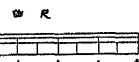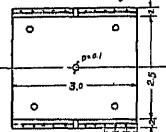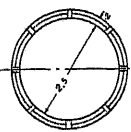


集水暗渠

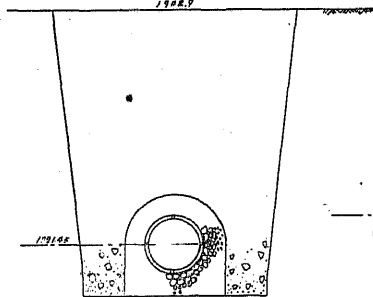

断面

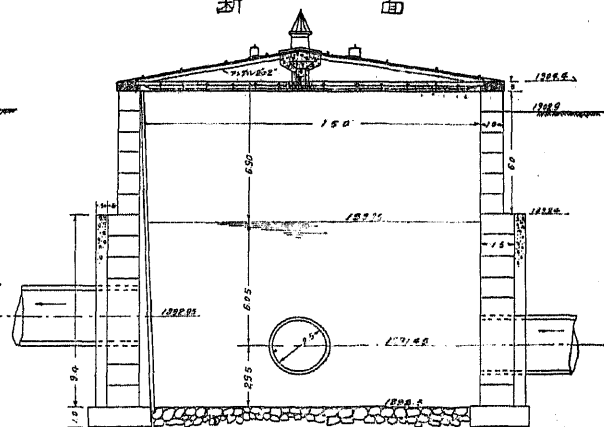


第一取水井平面

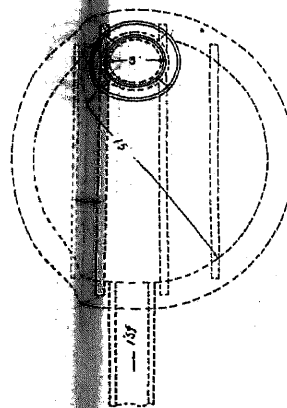


断面




第一取水井断面

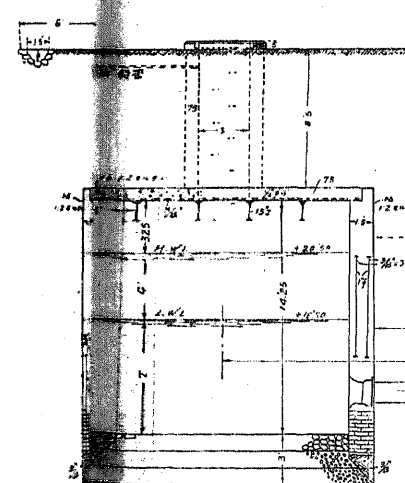

縦断面

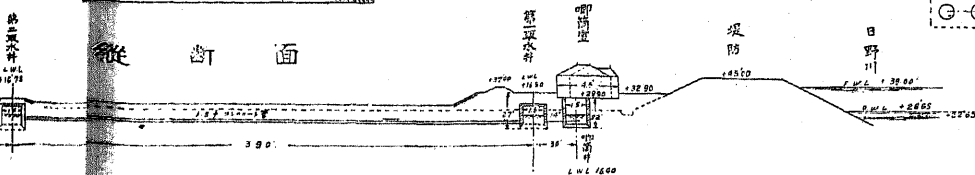


唧筒場平面

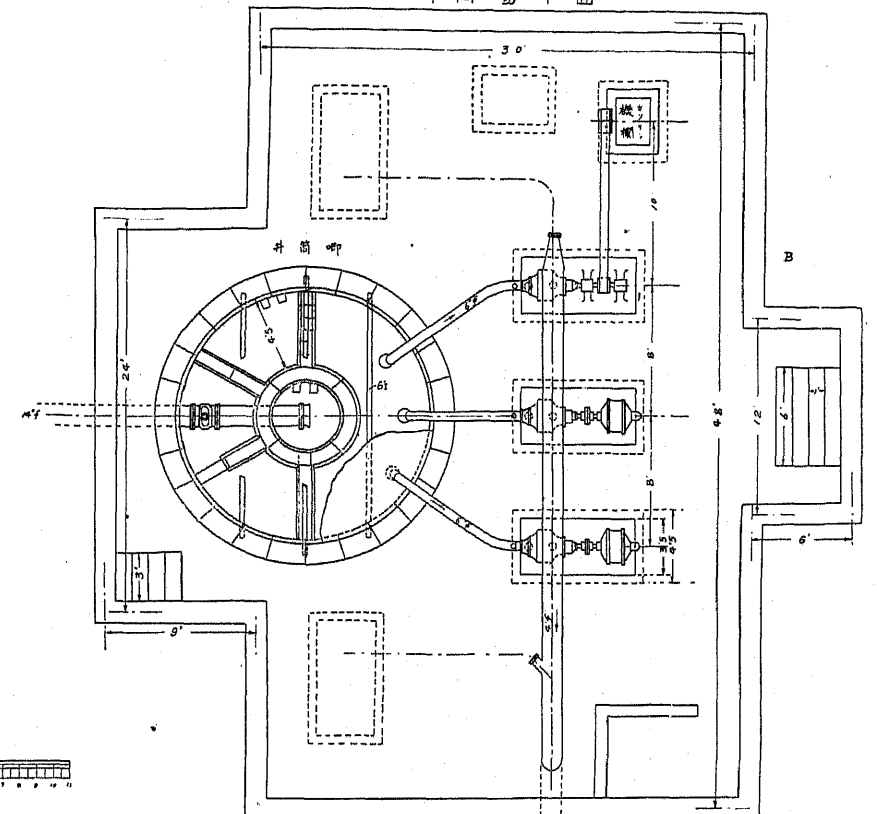

断面 A-B

唧筒場断面

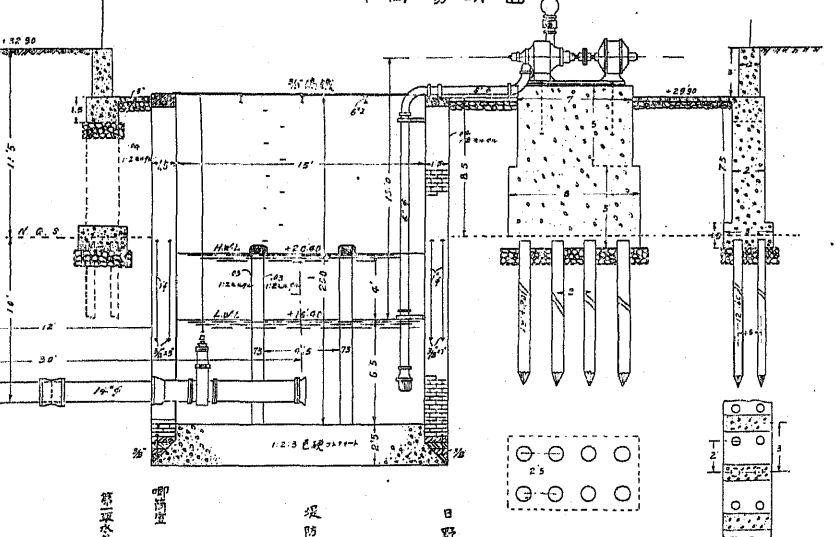

野田町水道水源鑿井

熊本市水道水源井

No. XIX

平面

第二井断面

第一井断面

汲揚室平面

排水路縦断面






汲揚室断面

床版詳細圖


A-A 断面

B-B 断面



(中島工學博士記念 日本水道史附圖)

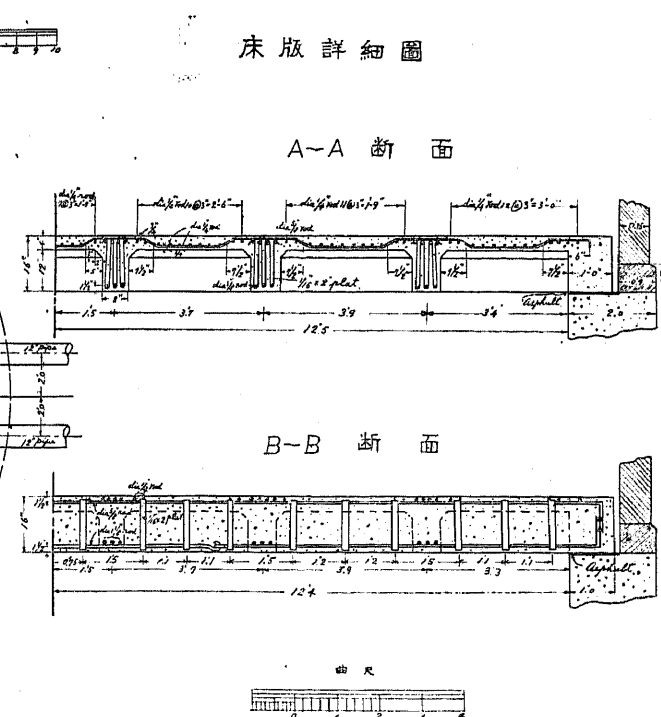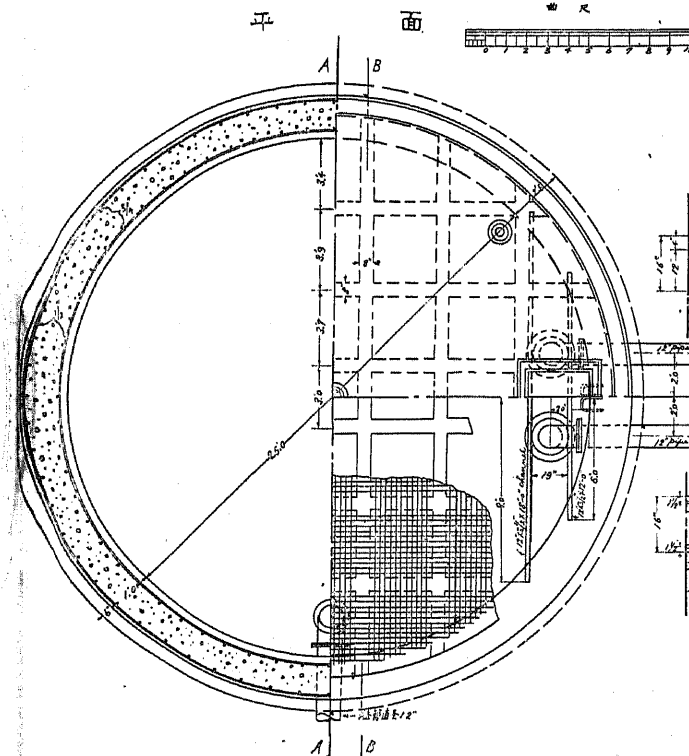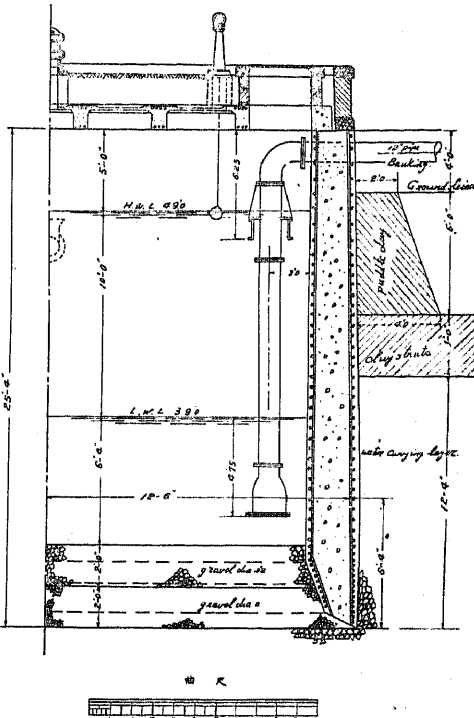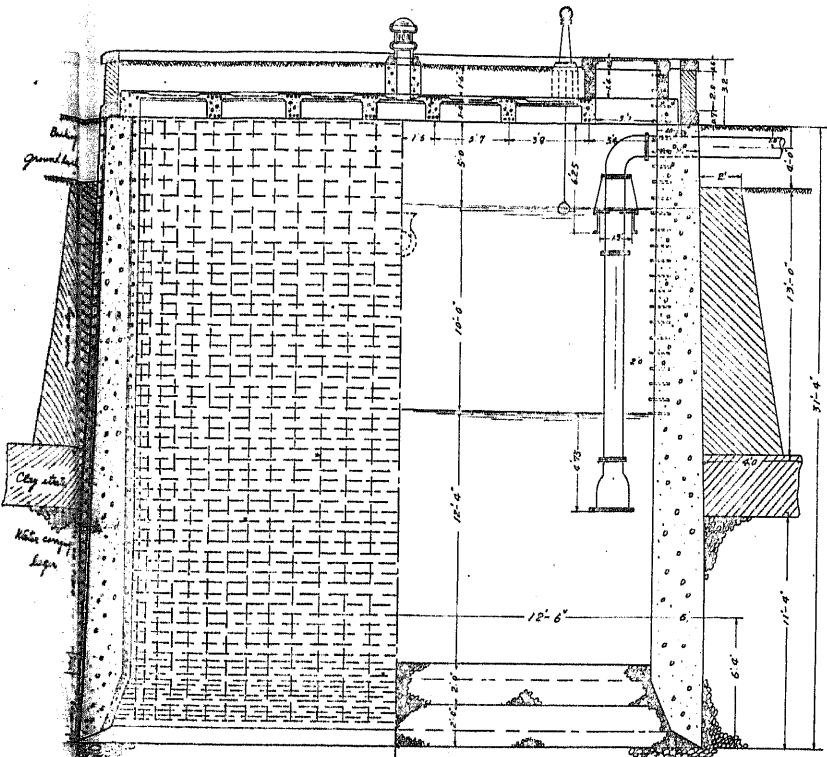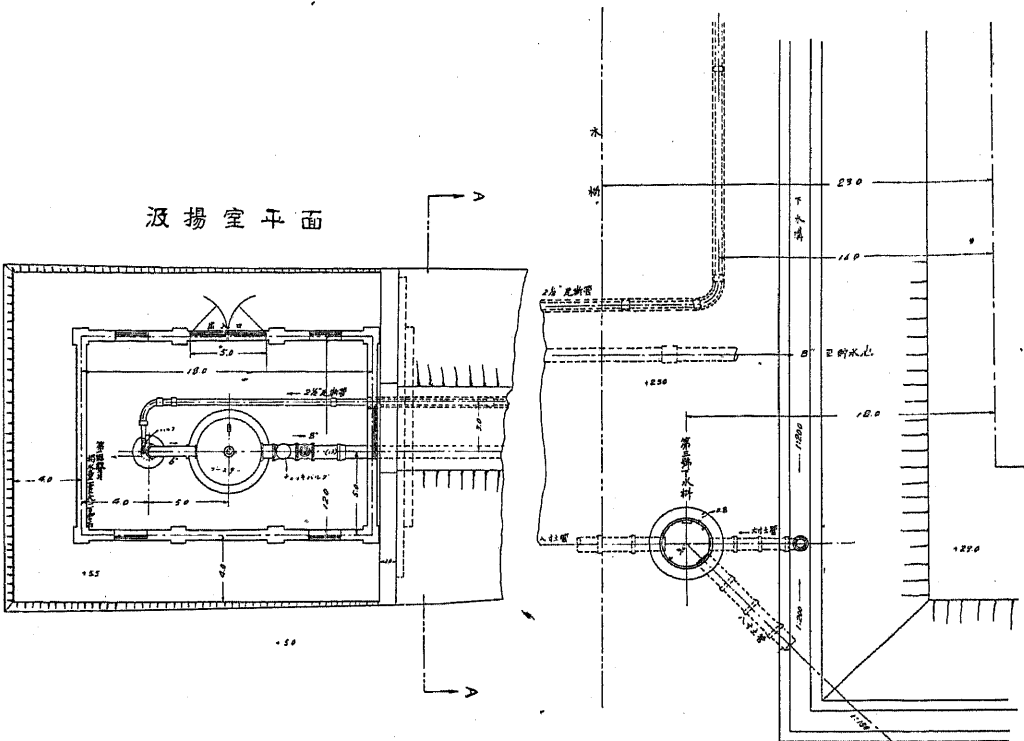

堺市水道取水場並鑿井及噴水池

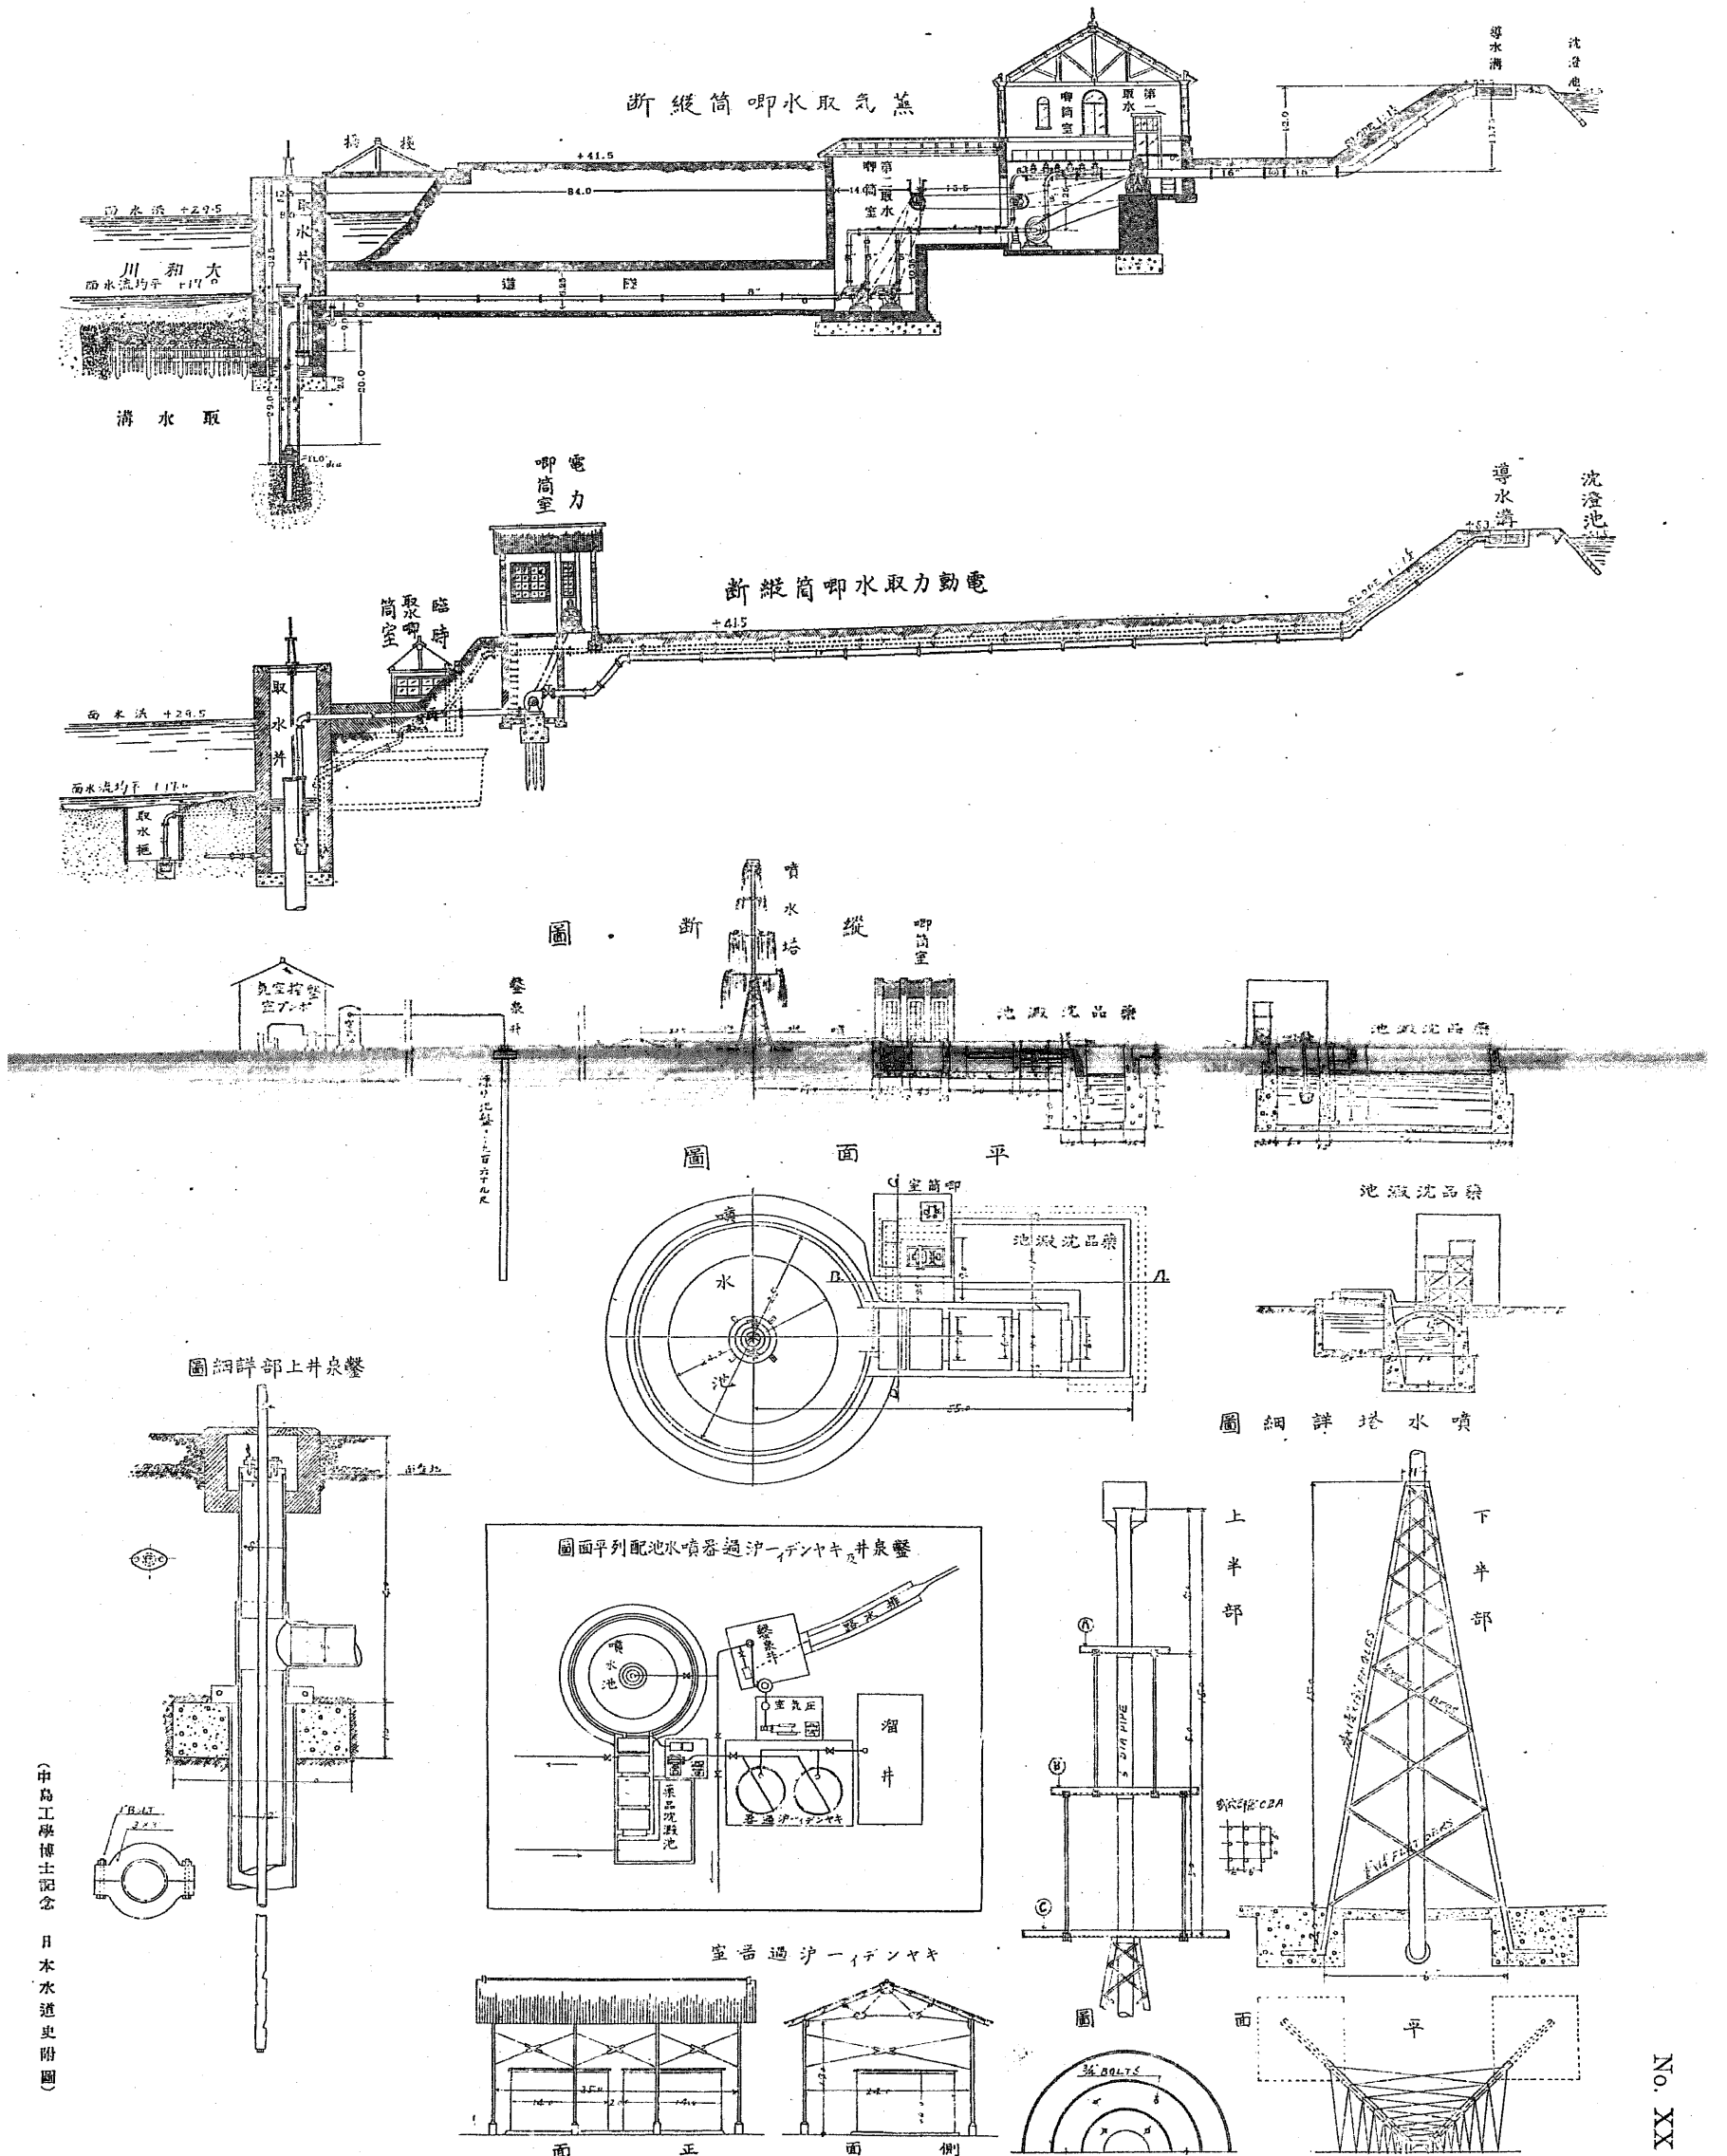


佐賀市水道水源池及配水池

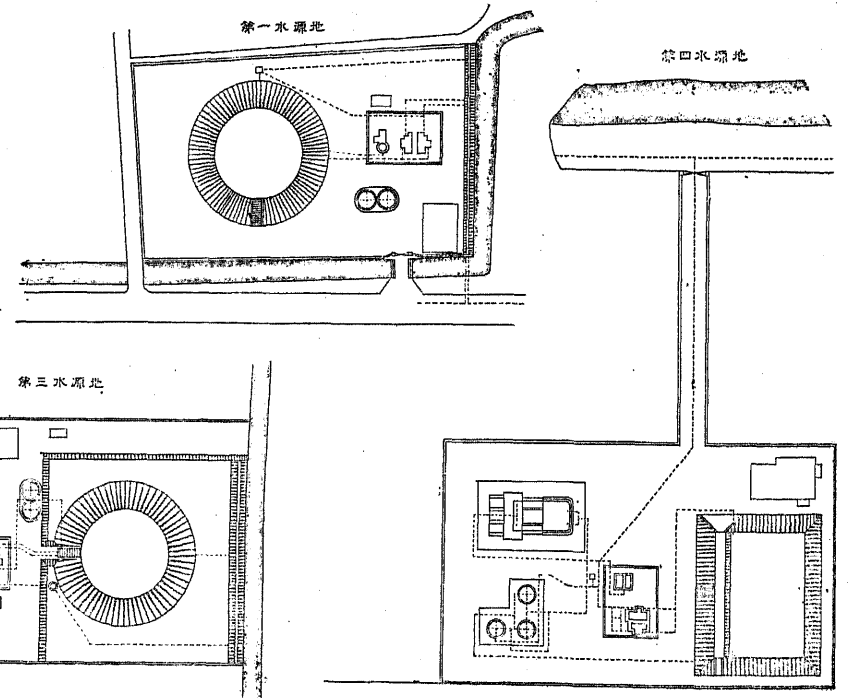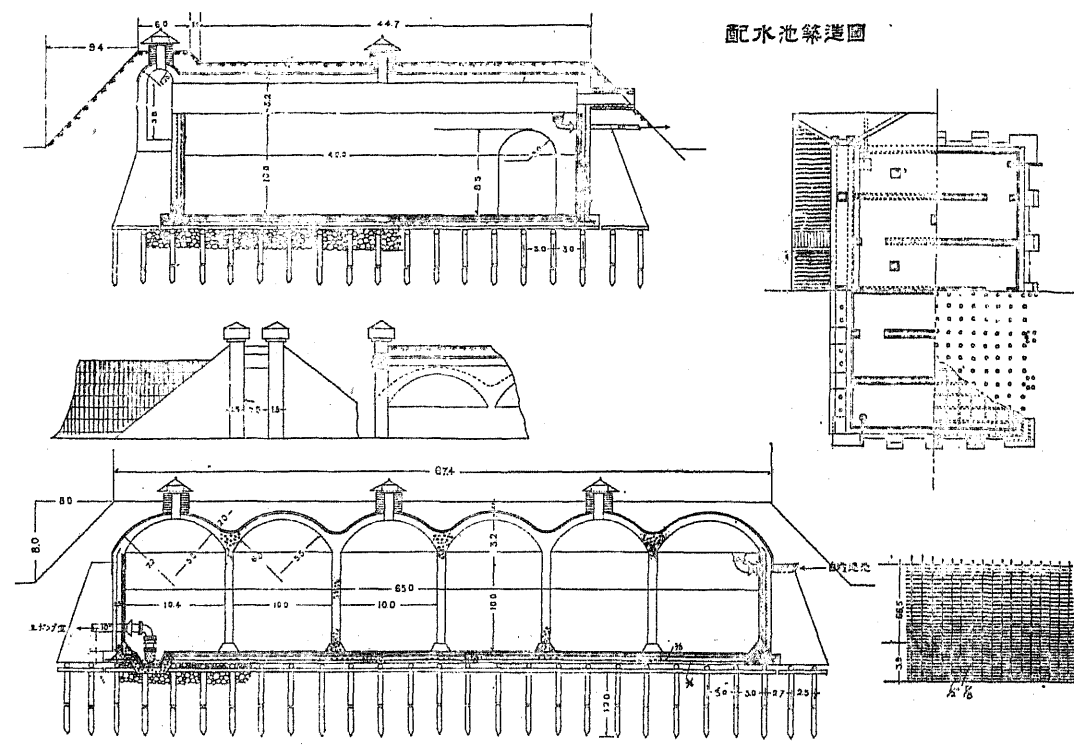


大牟田市水道水源鑿井及唧筒


No. XXI

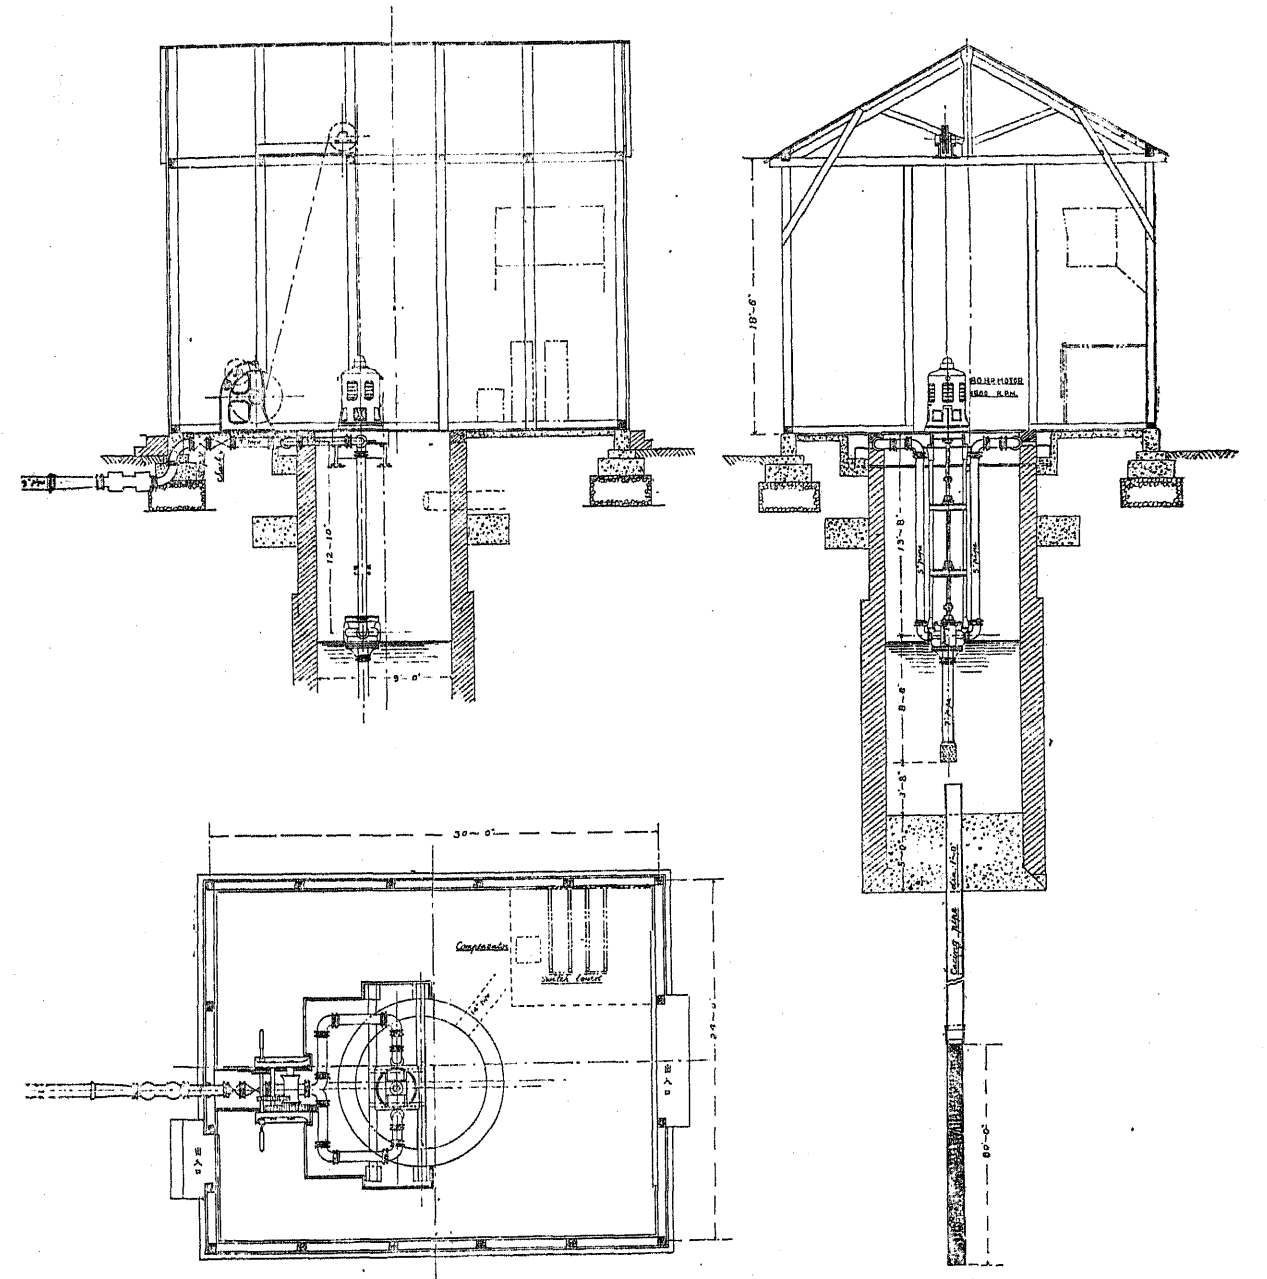


長崎市水道増設貯水池堰堤

西山堰堤


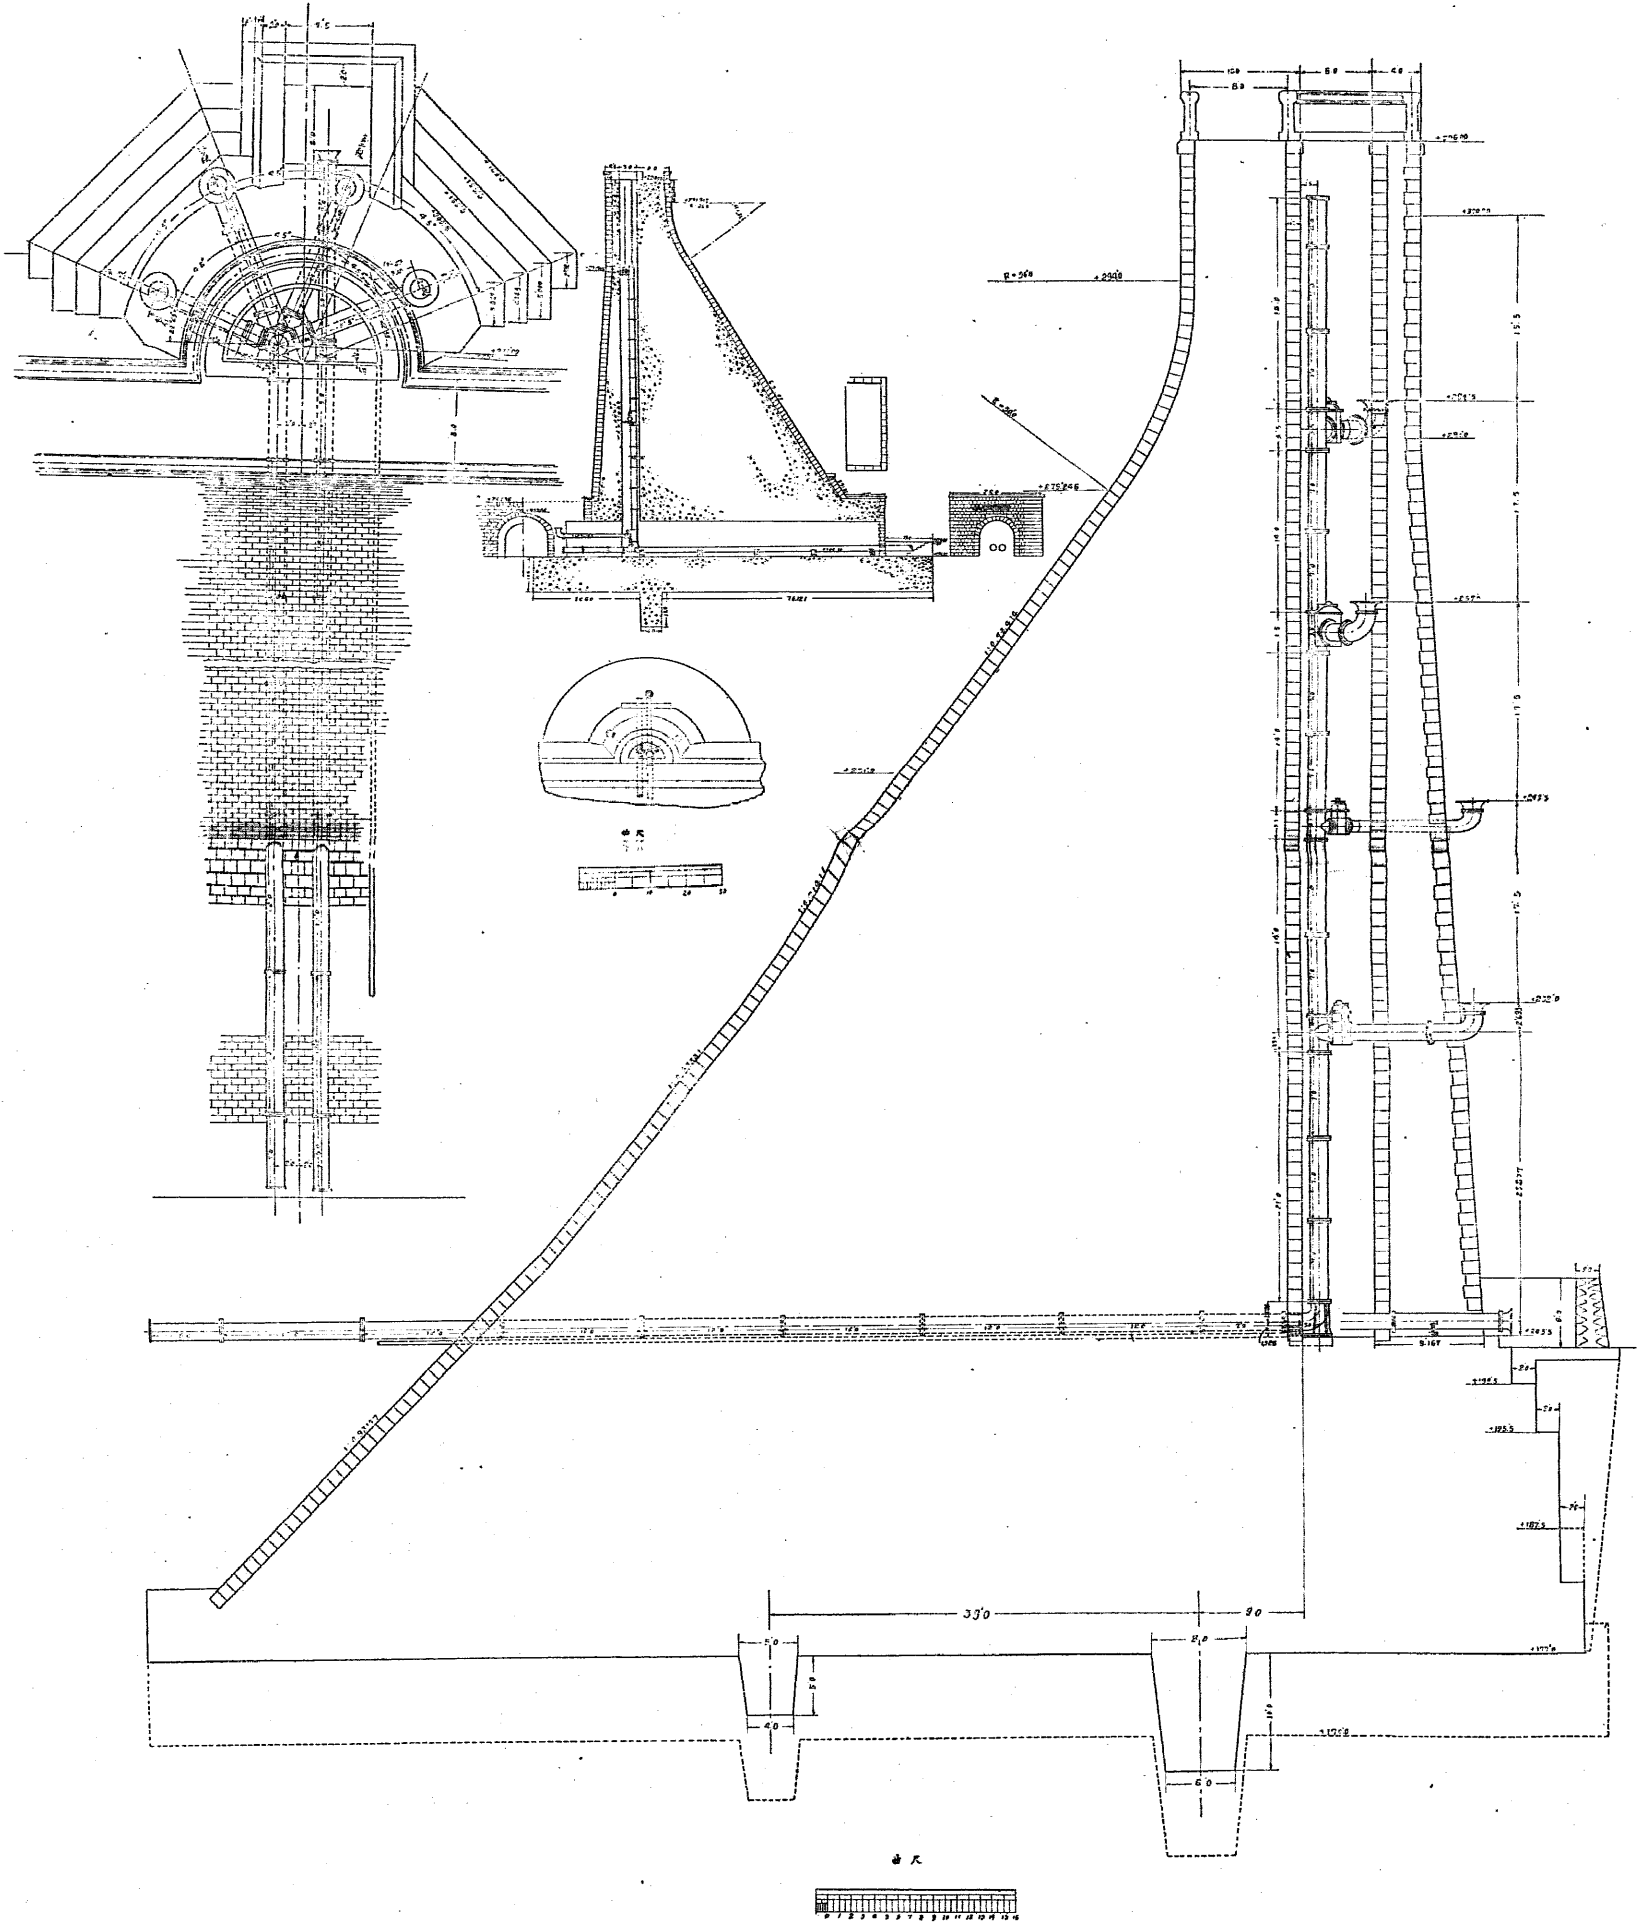


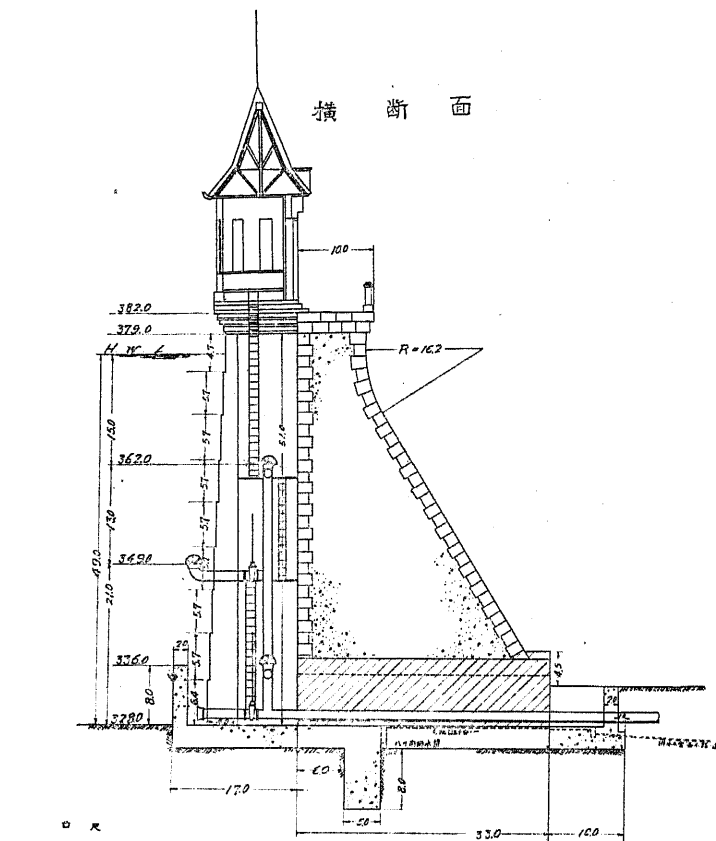


取水塔平面

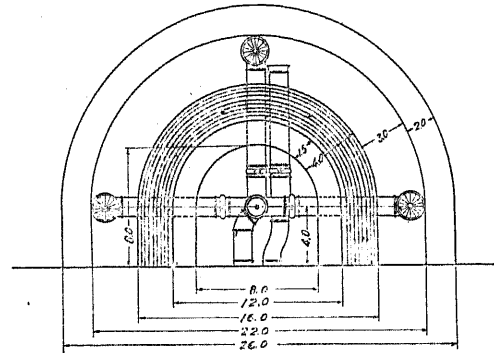


暗渠正面

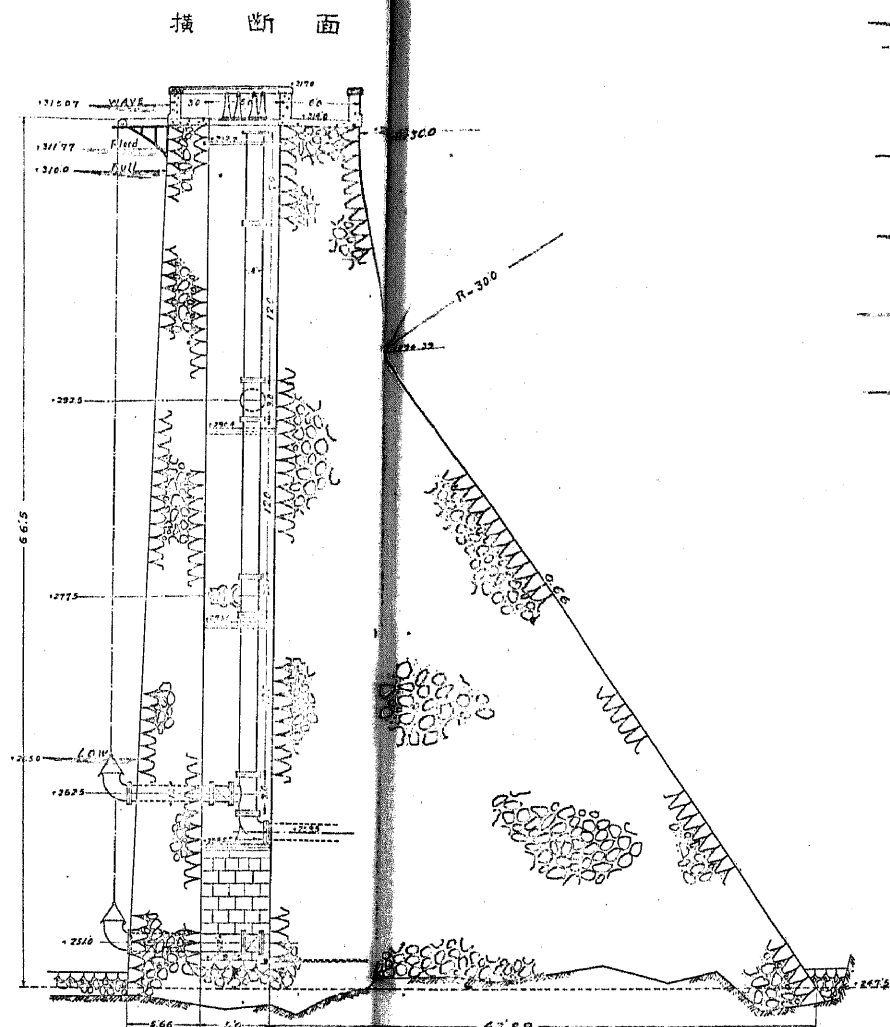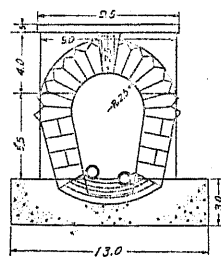


取水塔平面

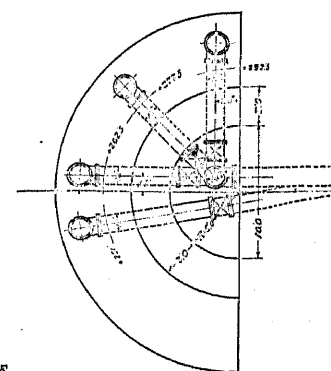


溢流部断面

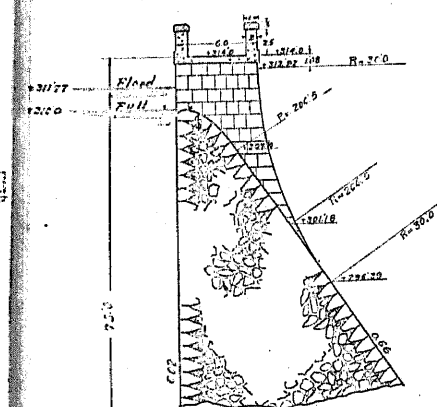


横断面

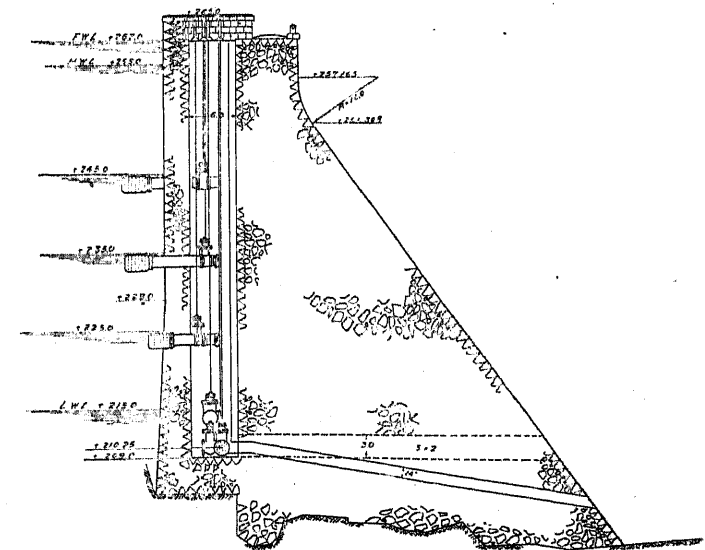


取水塔平面

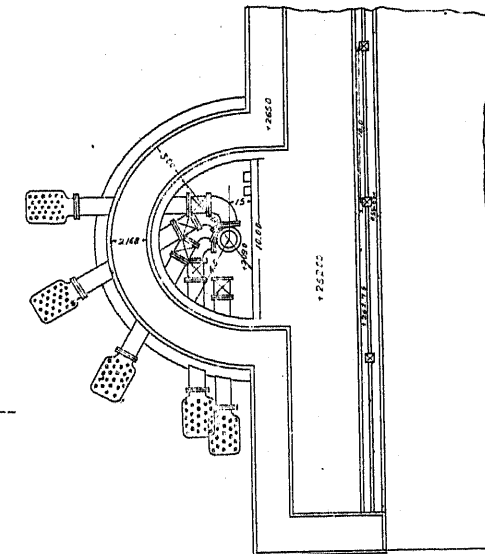


溢流部断面

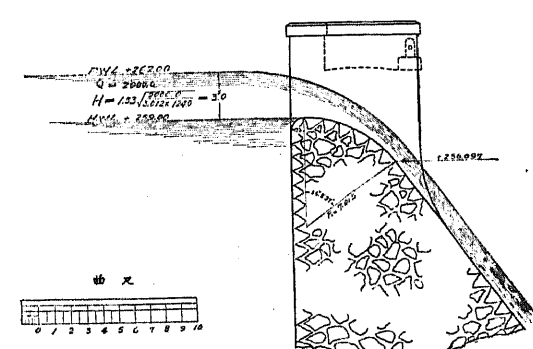


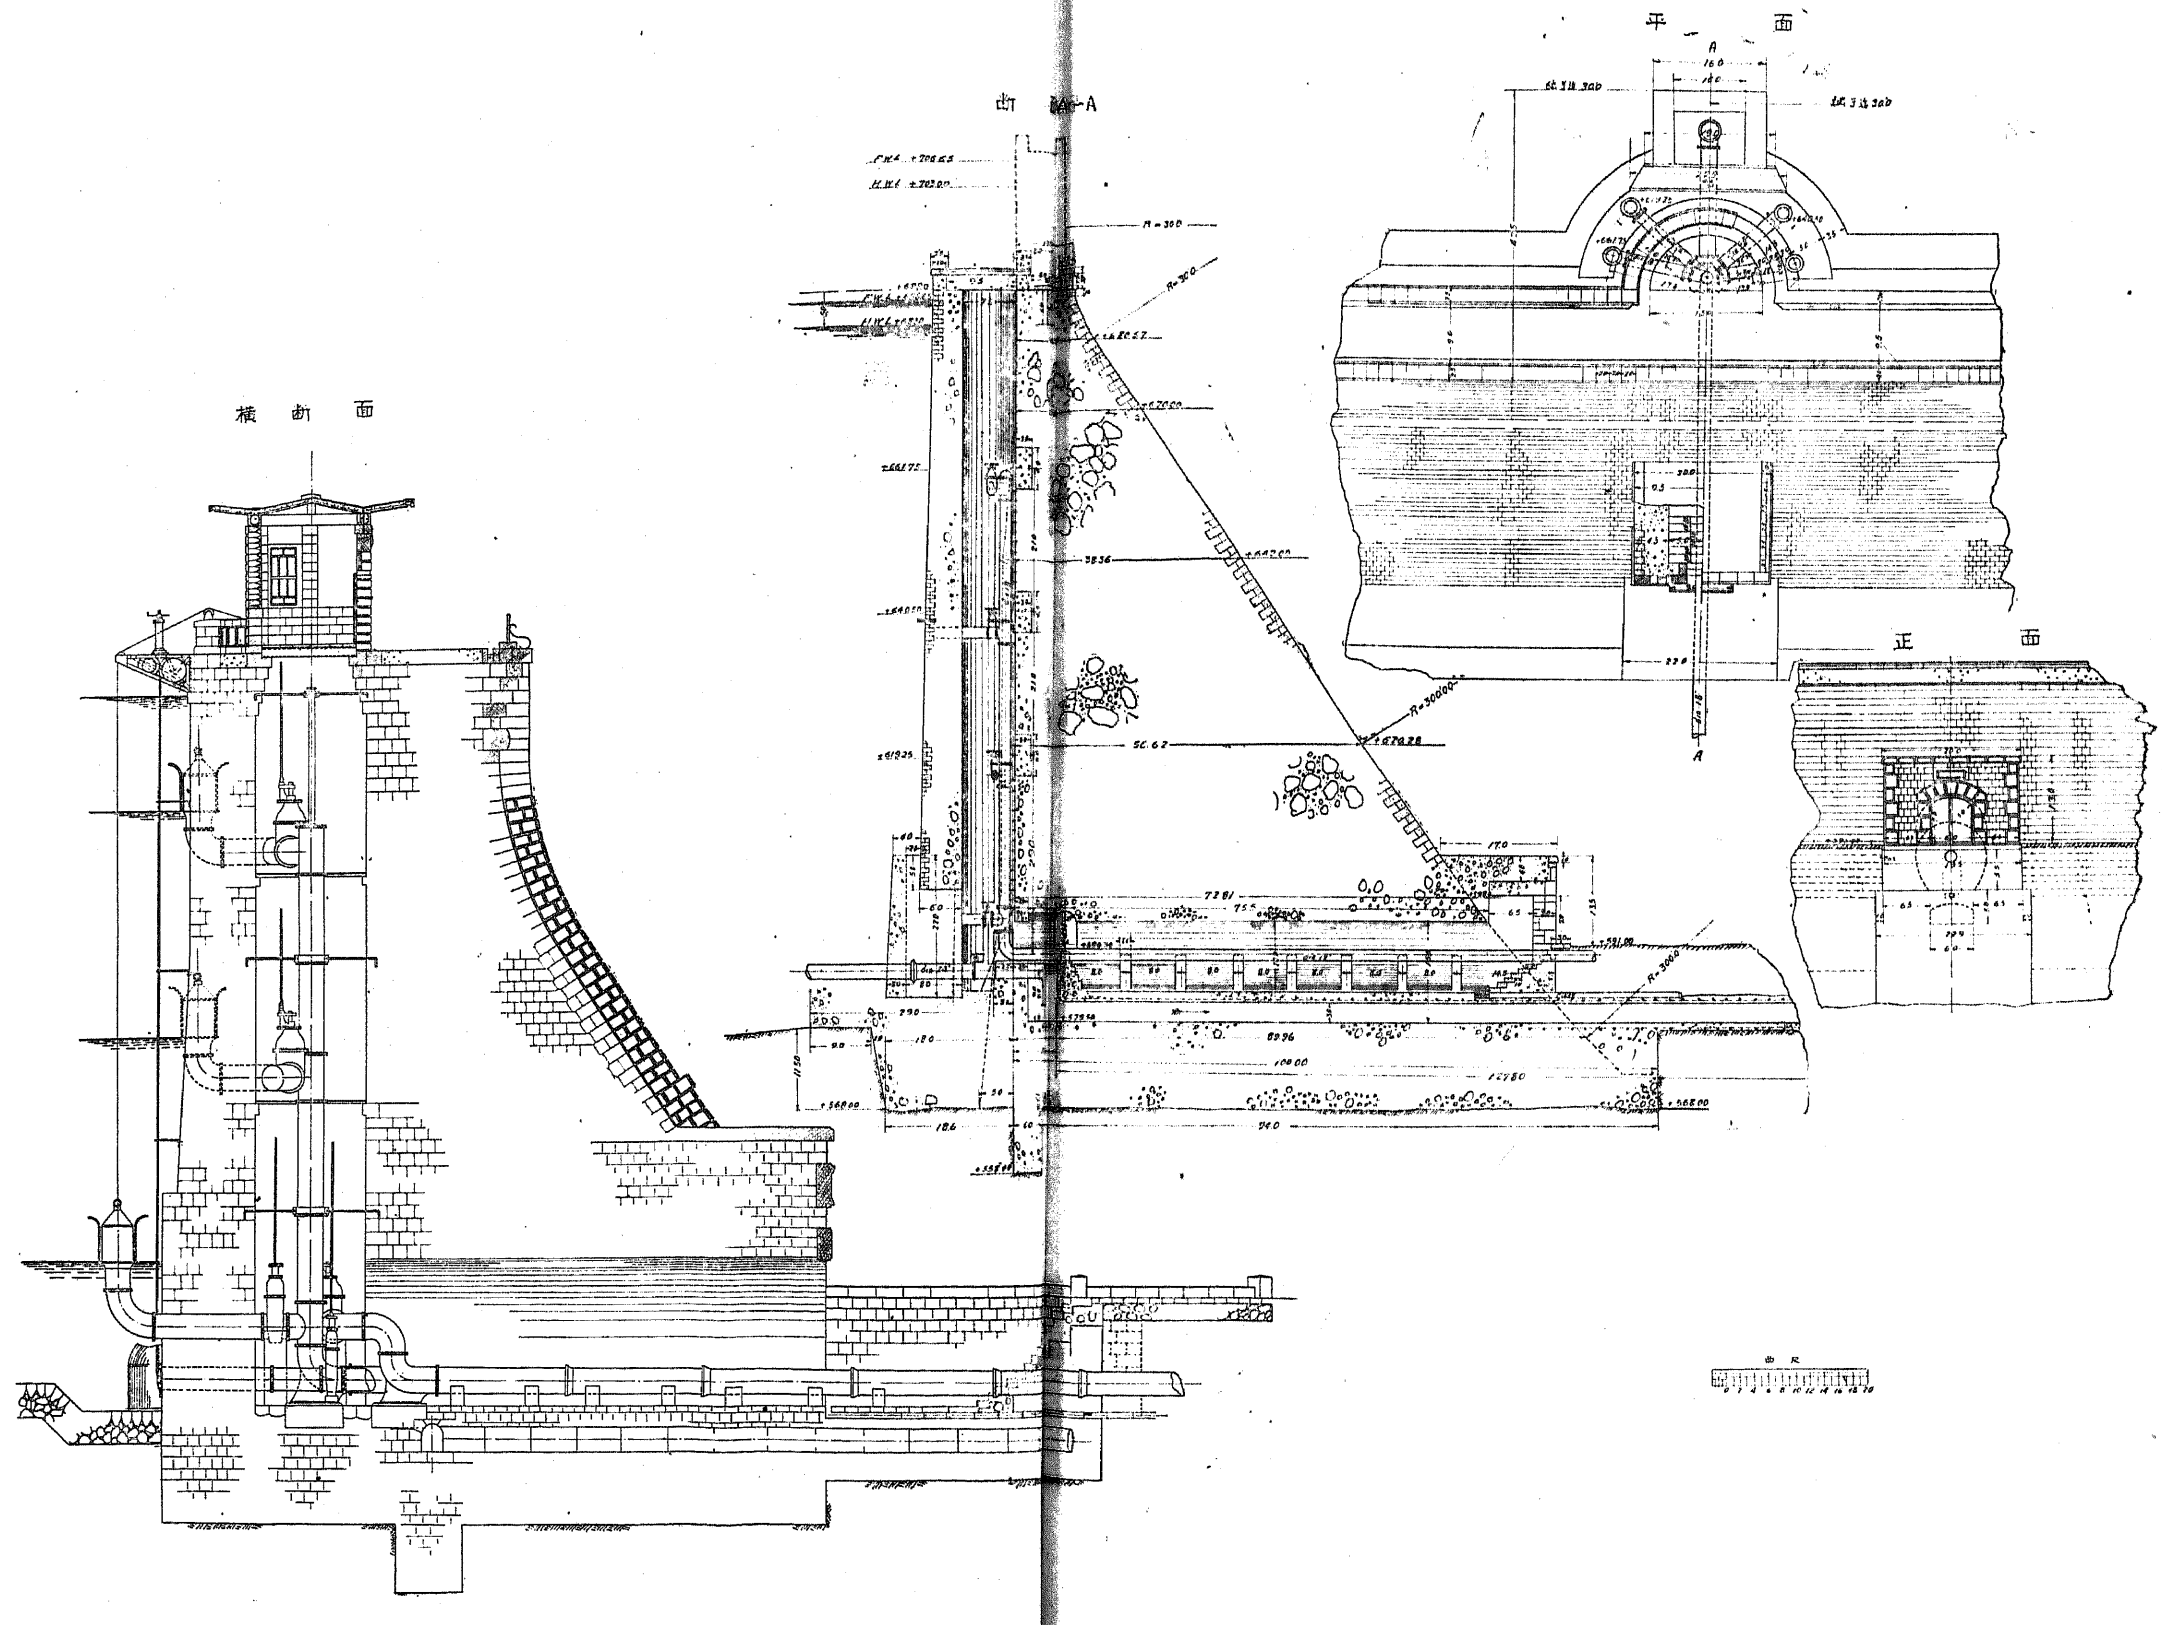

神戸市水道千苅貯水池堰堤

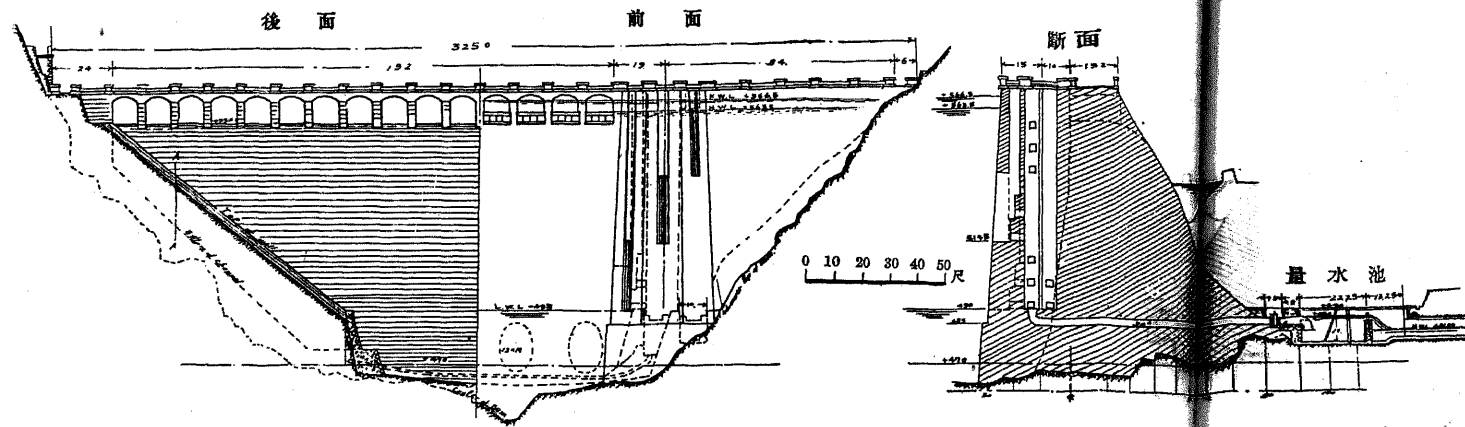


同 水道鳥原貯水池堰堤 No. XXV

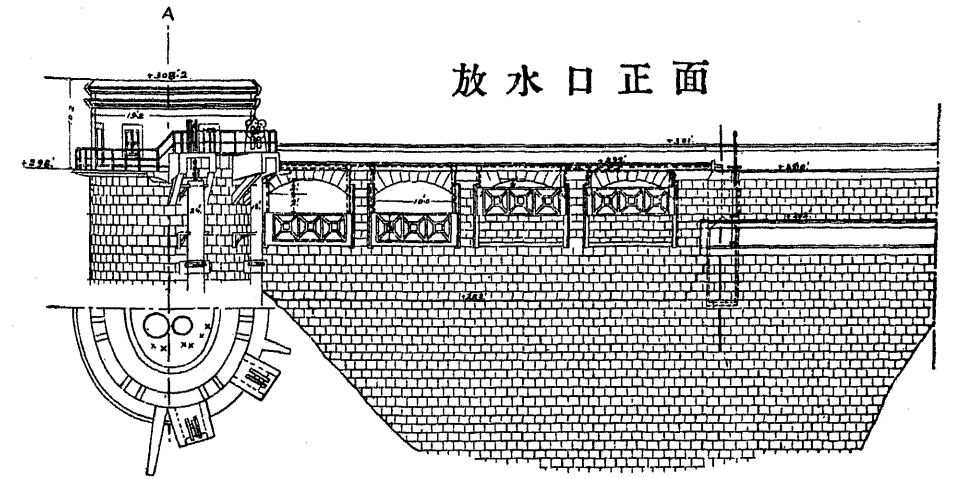


水塔前面

水塔断面

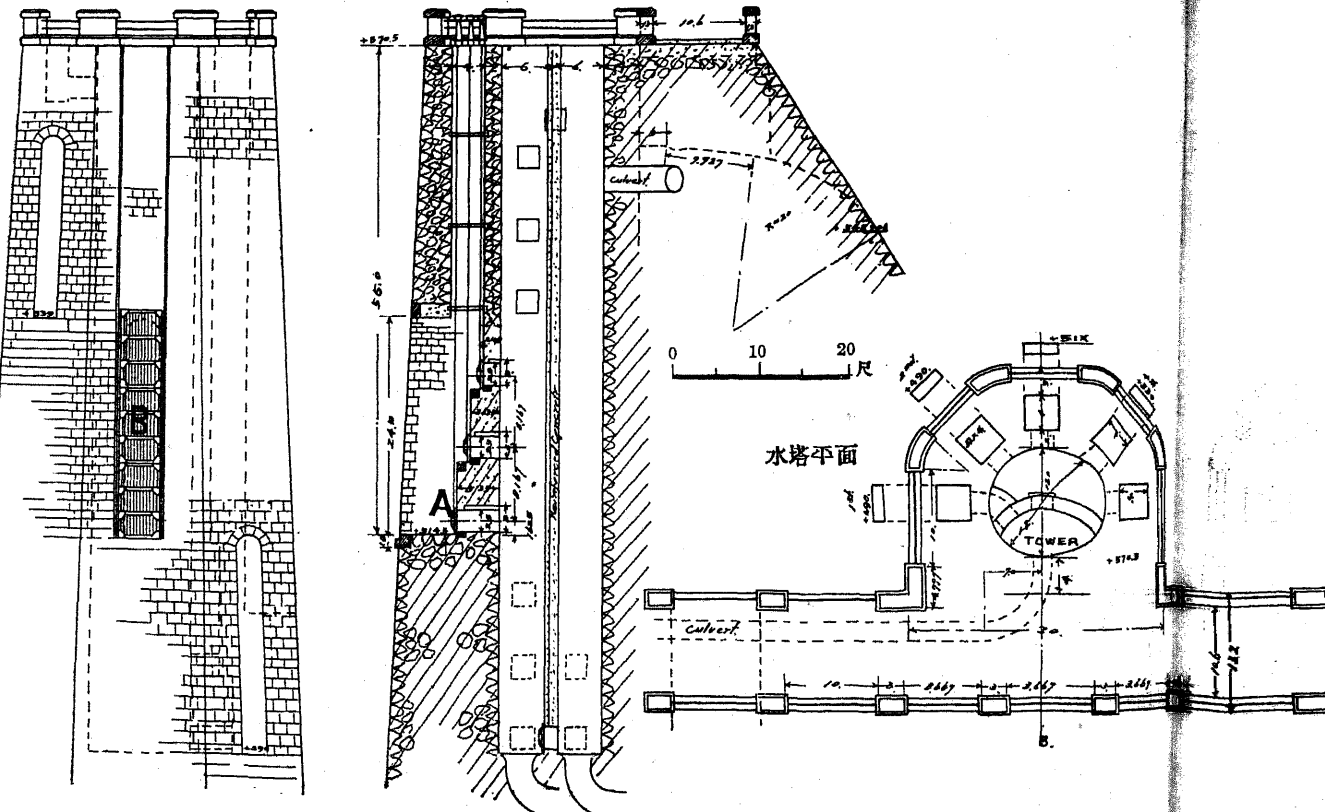


断面

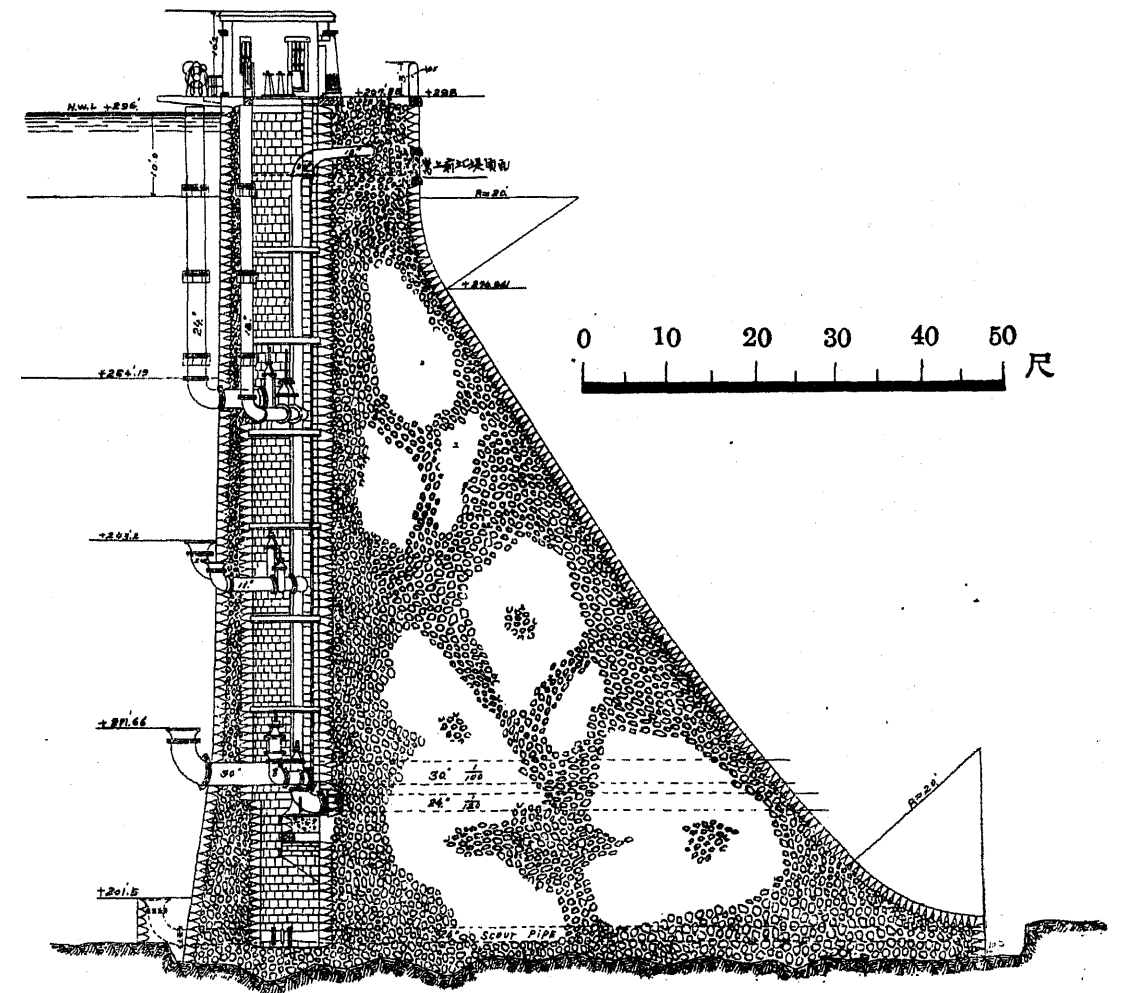


函館市上水道堰堤


正面圖

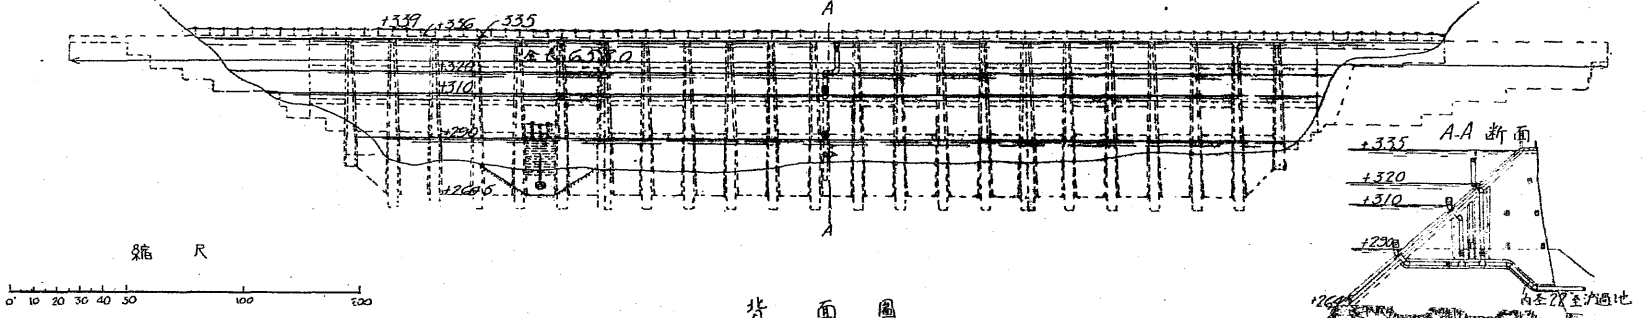


背面圖

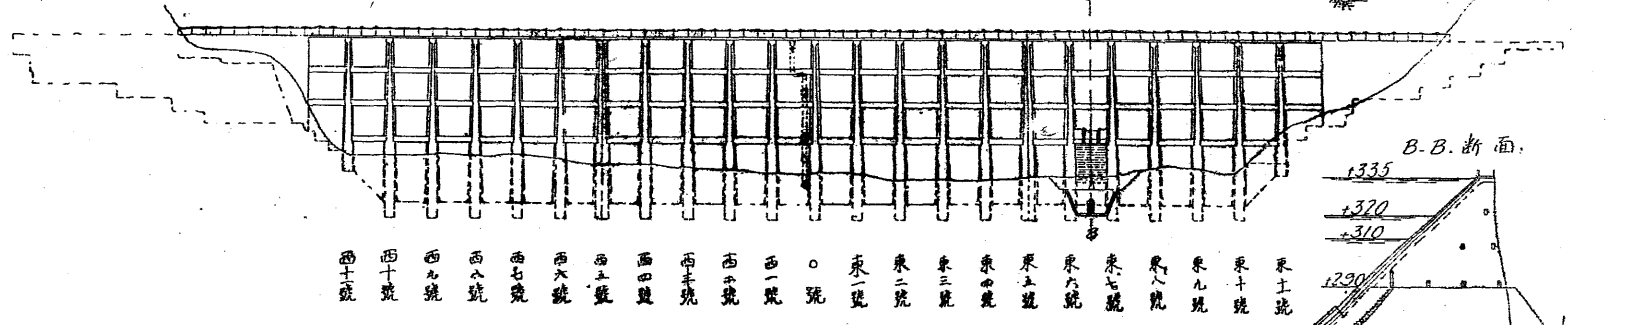

平面圖

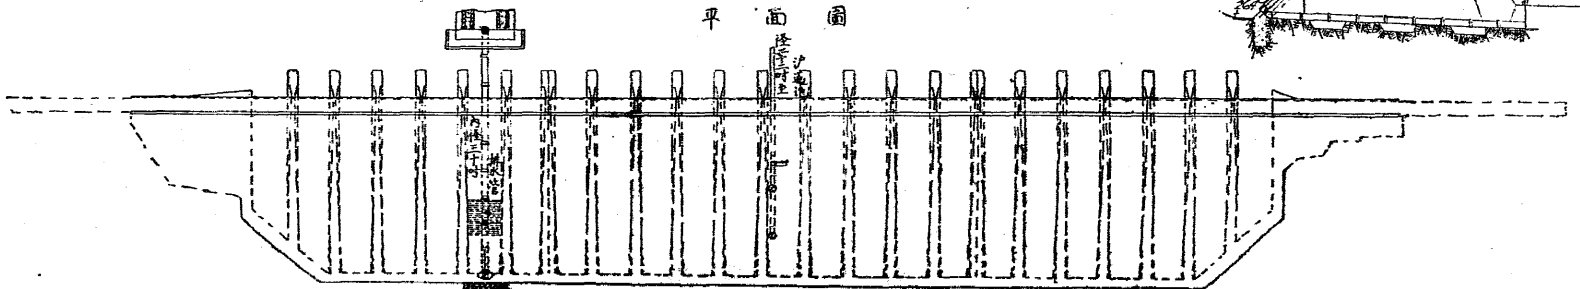


床版及扶壁

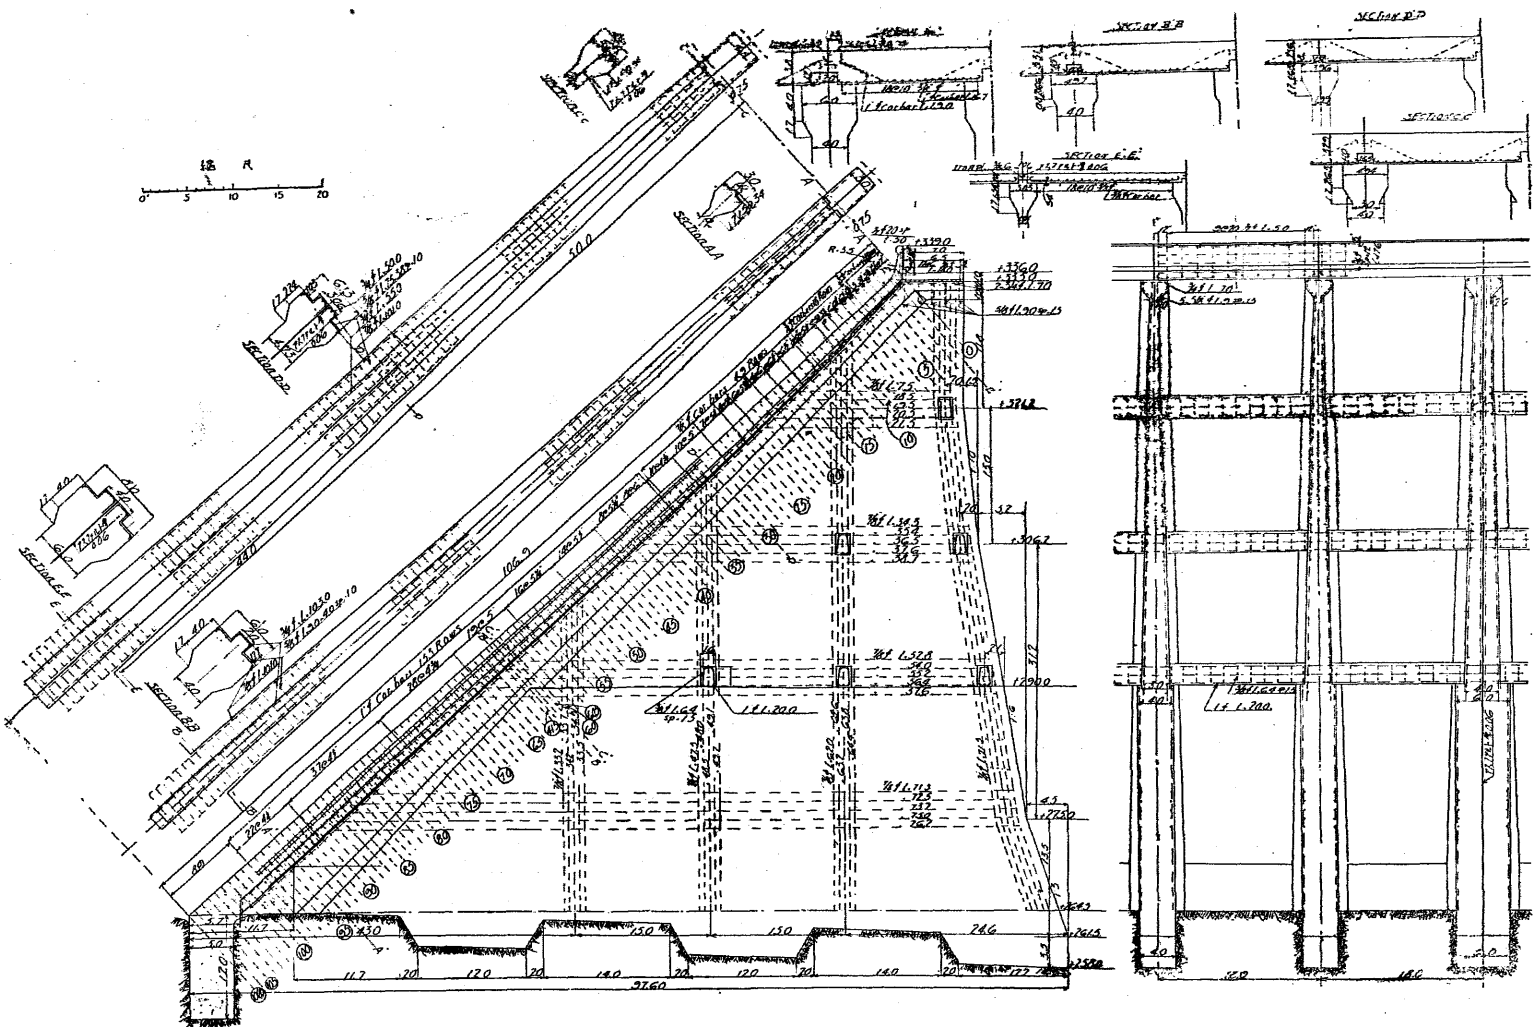


小樽市水道貯水池堰堤

No. XXVII

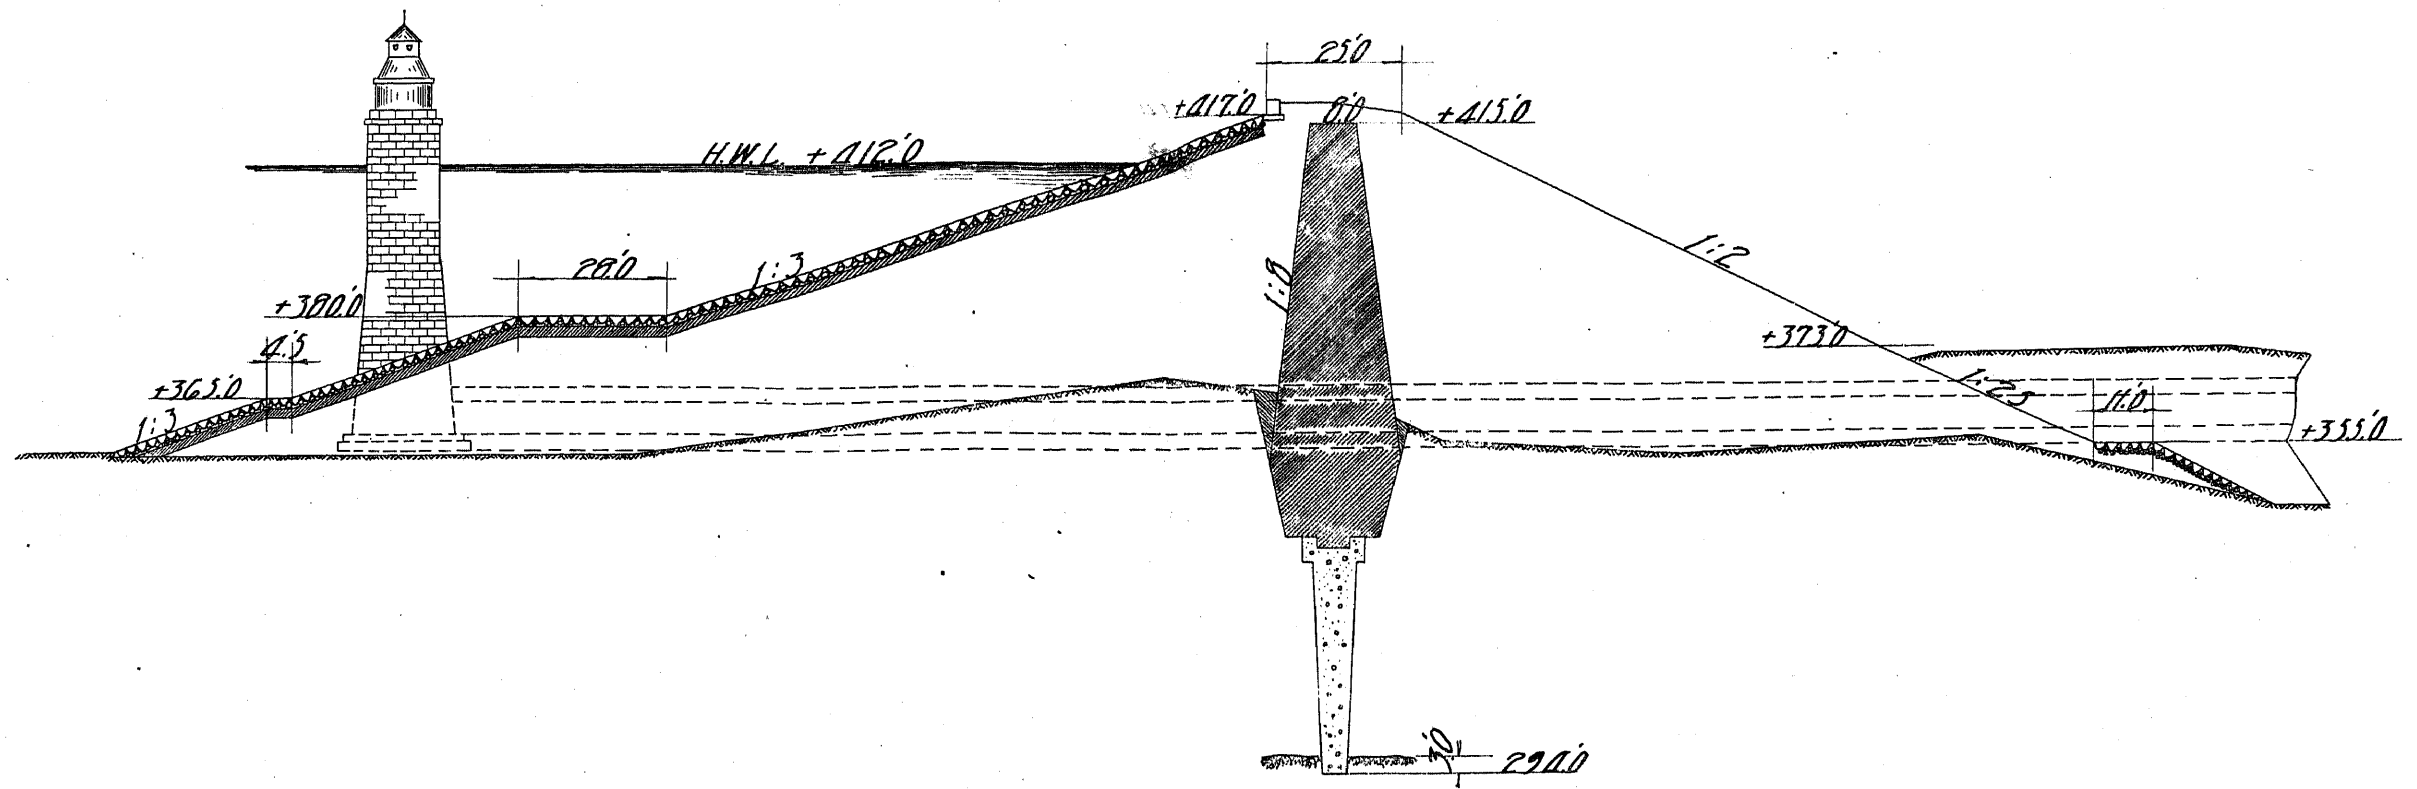


長野市水道貯水池堰堤

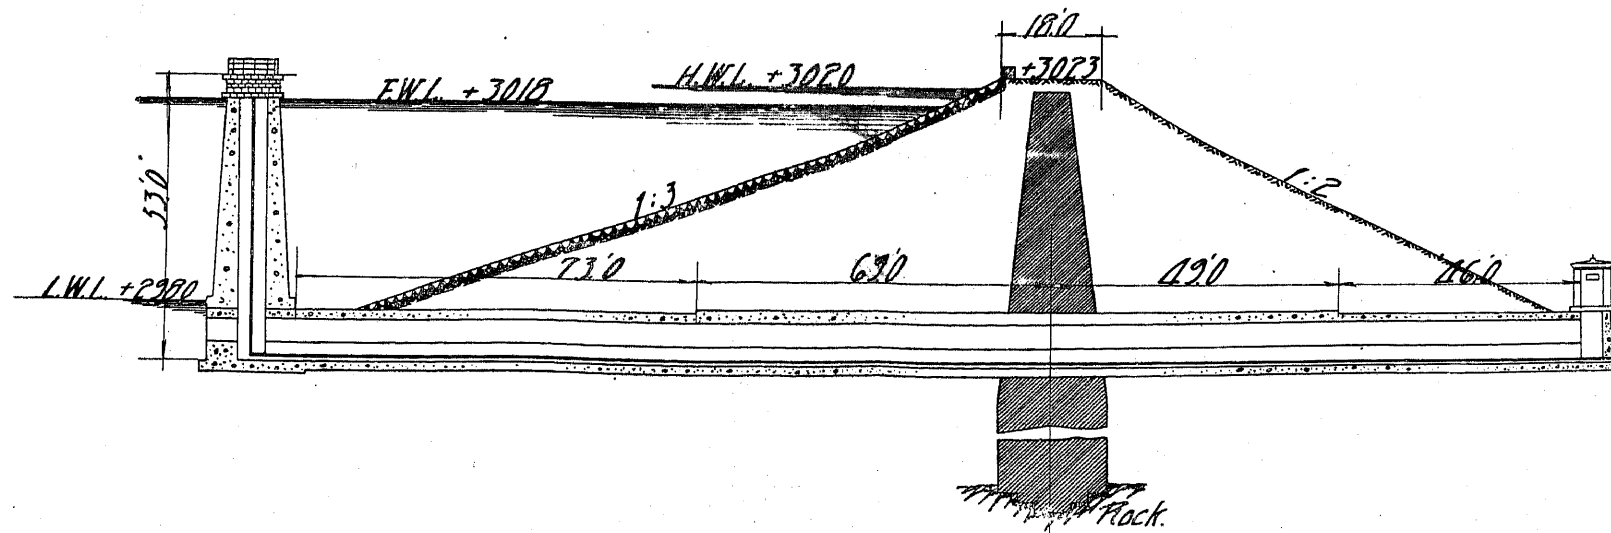




佐世保軍用鐵道貯水池堰堤

No. XXVIII

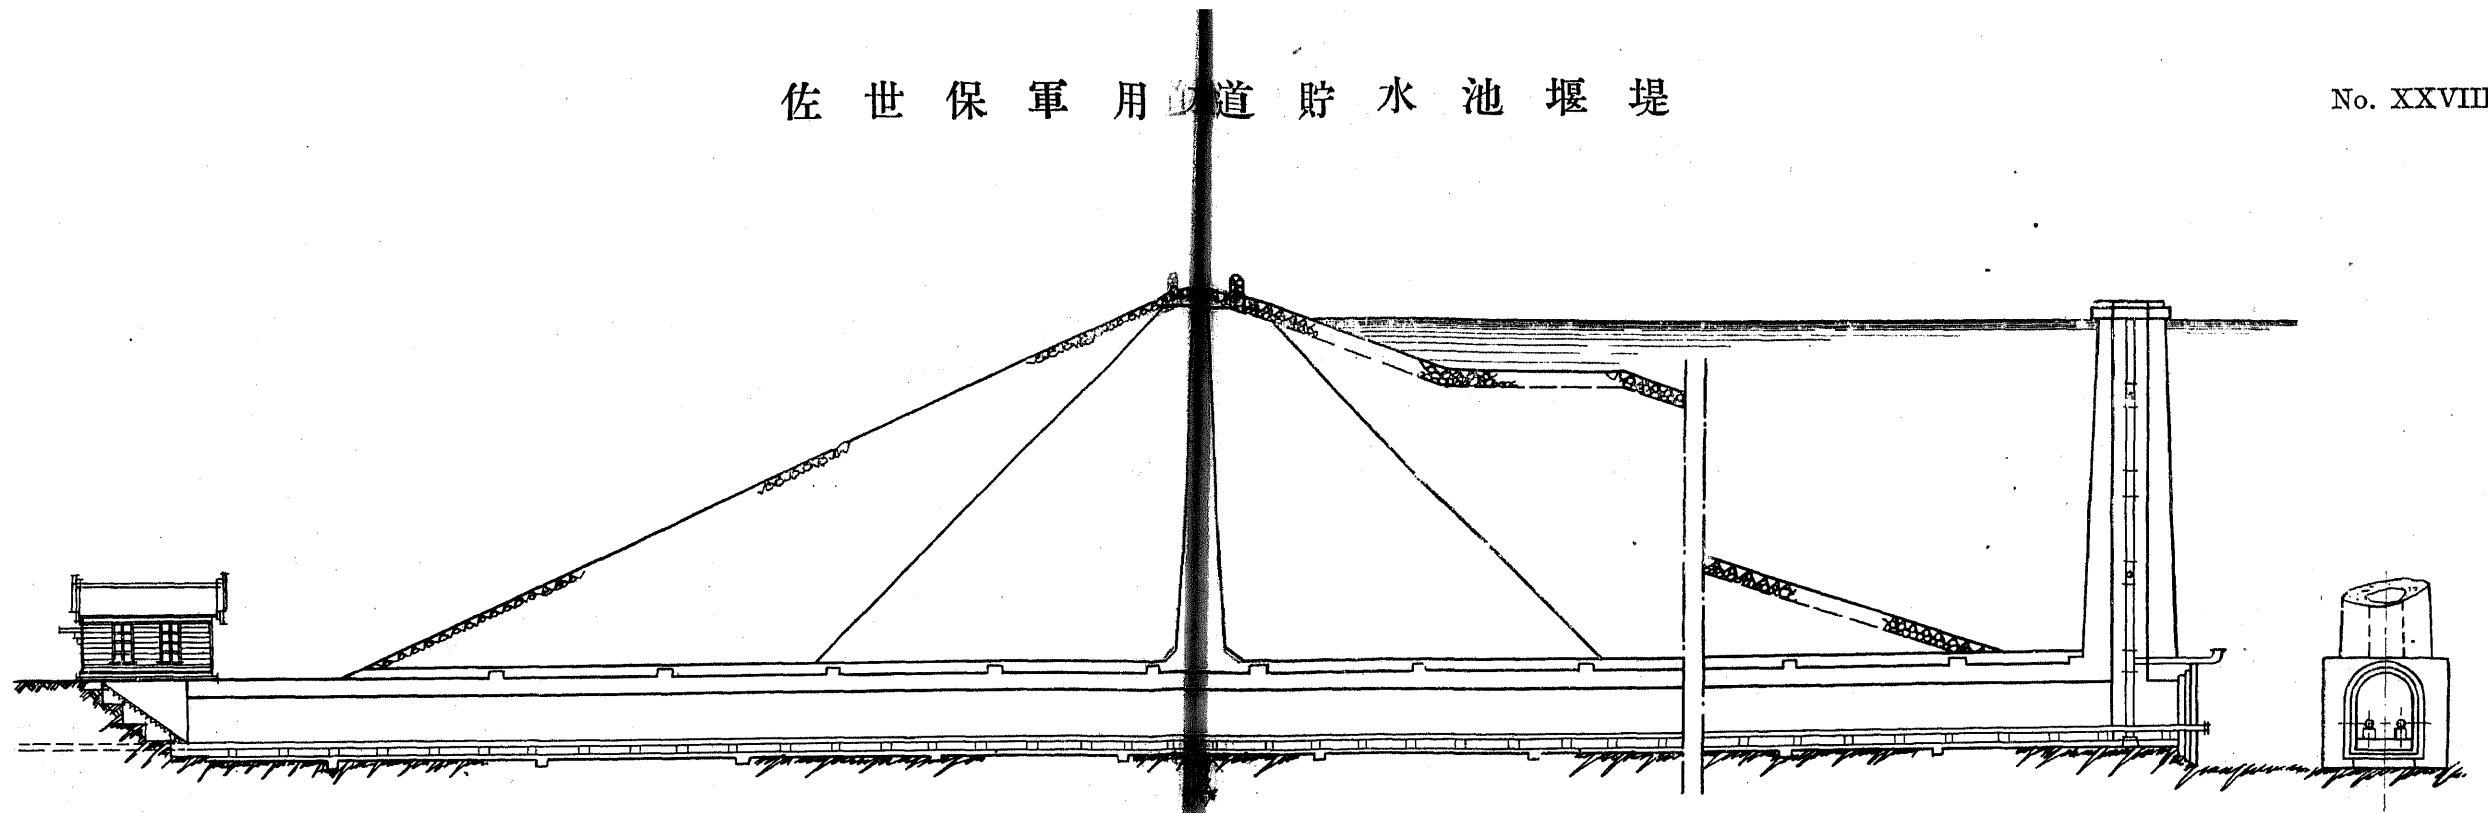



長崎市鐵道 本河内貯水池堰堤

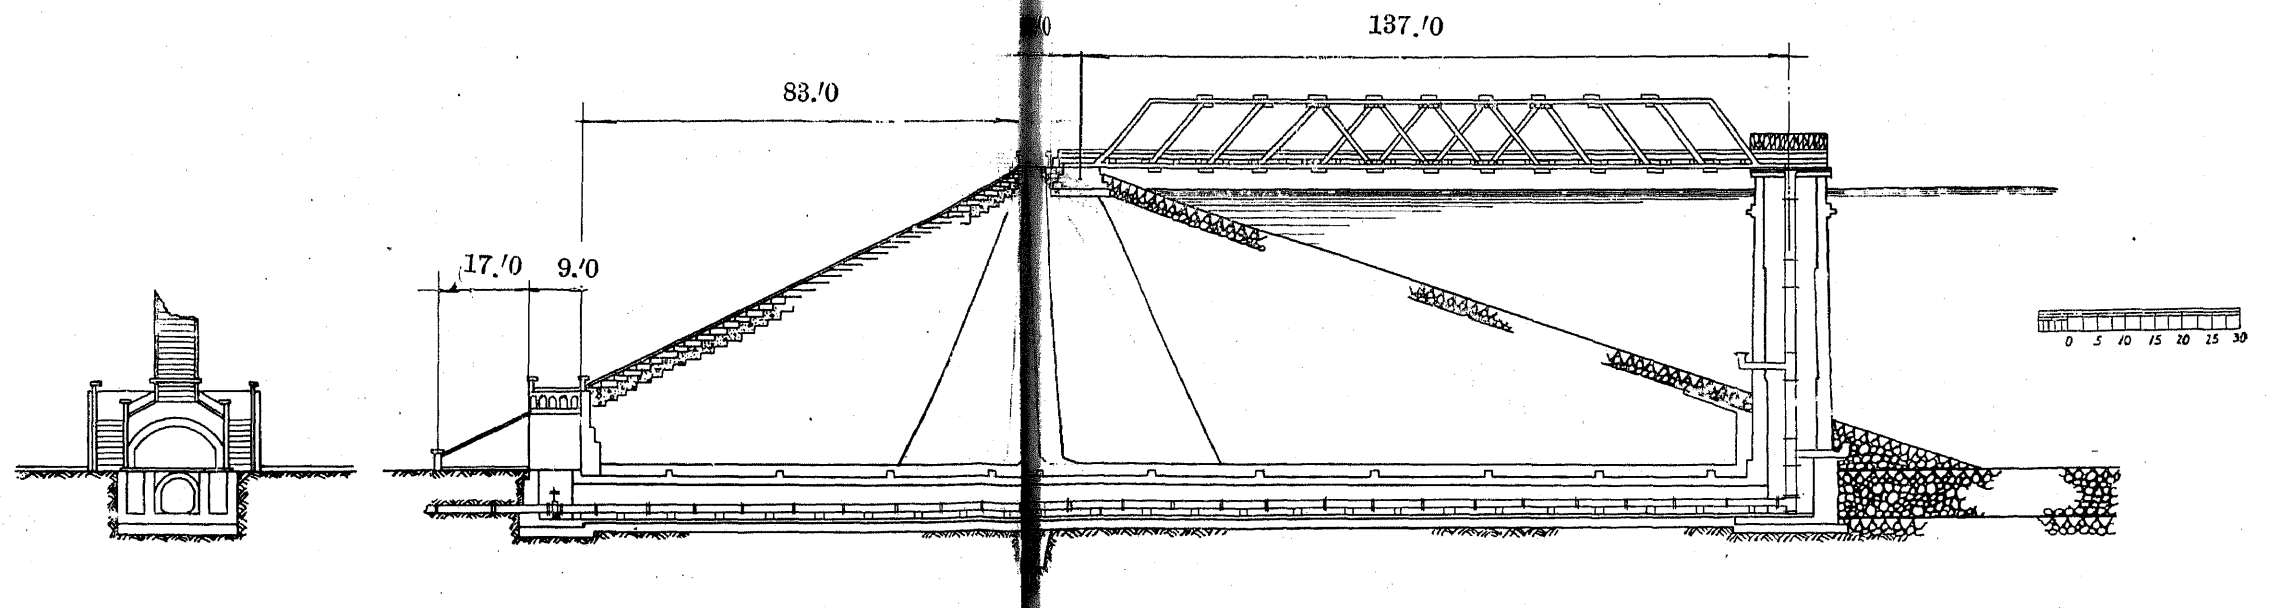

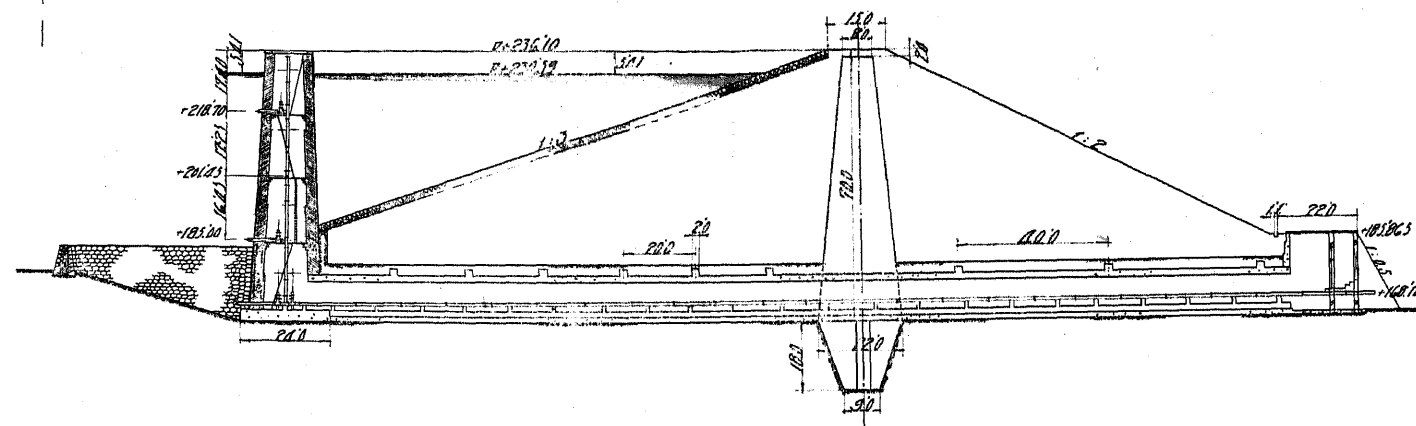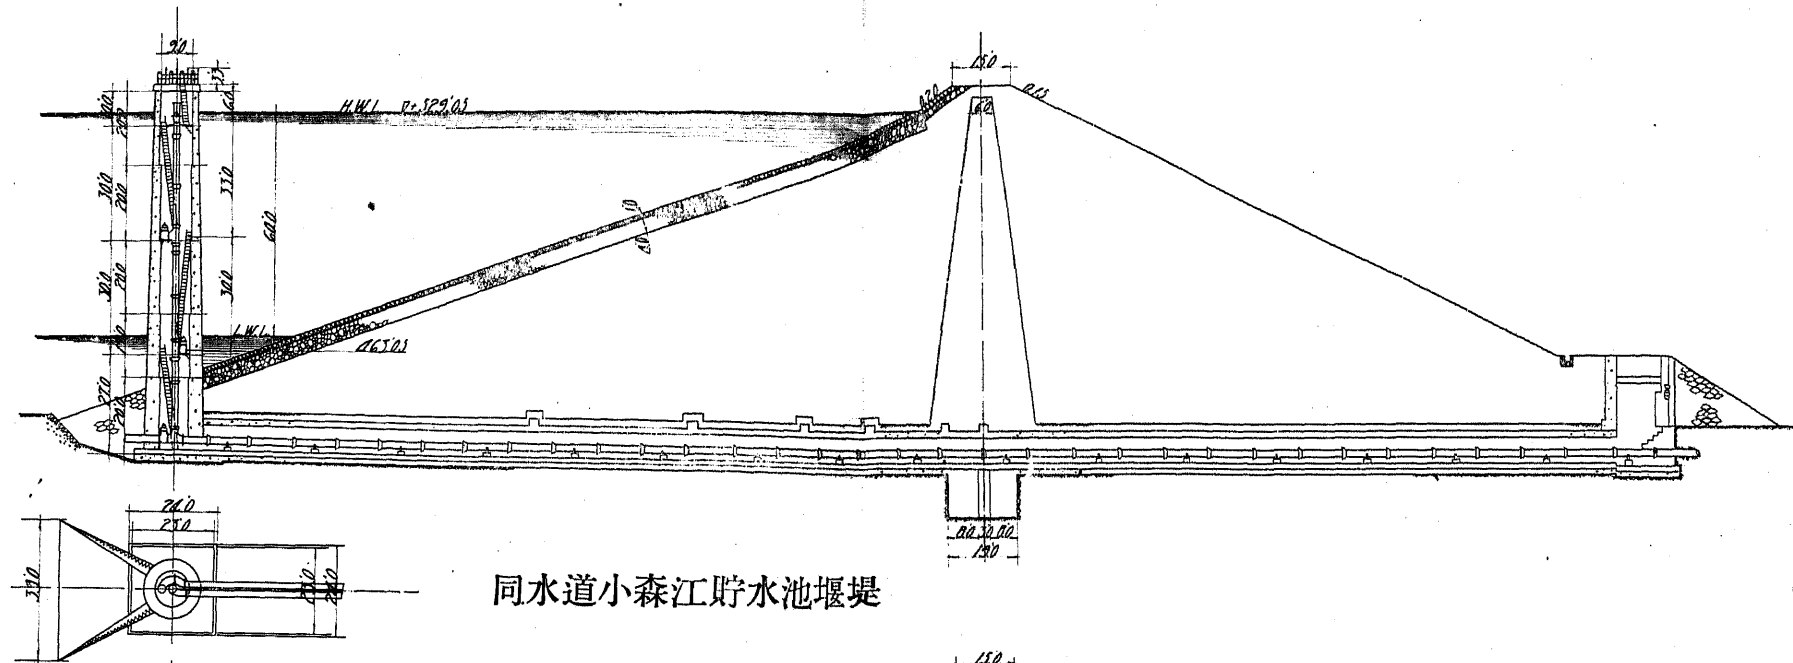


小倉市水道山口貯水池堰堤

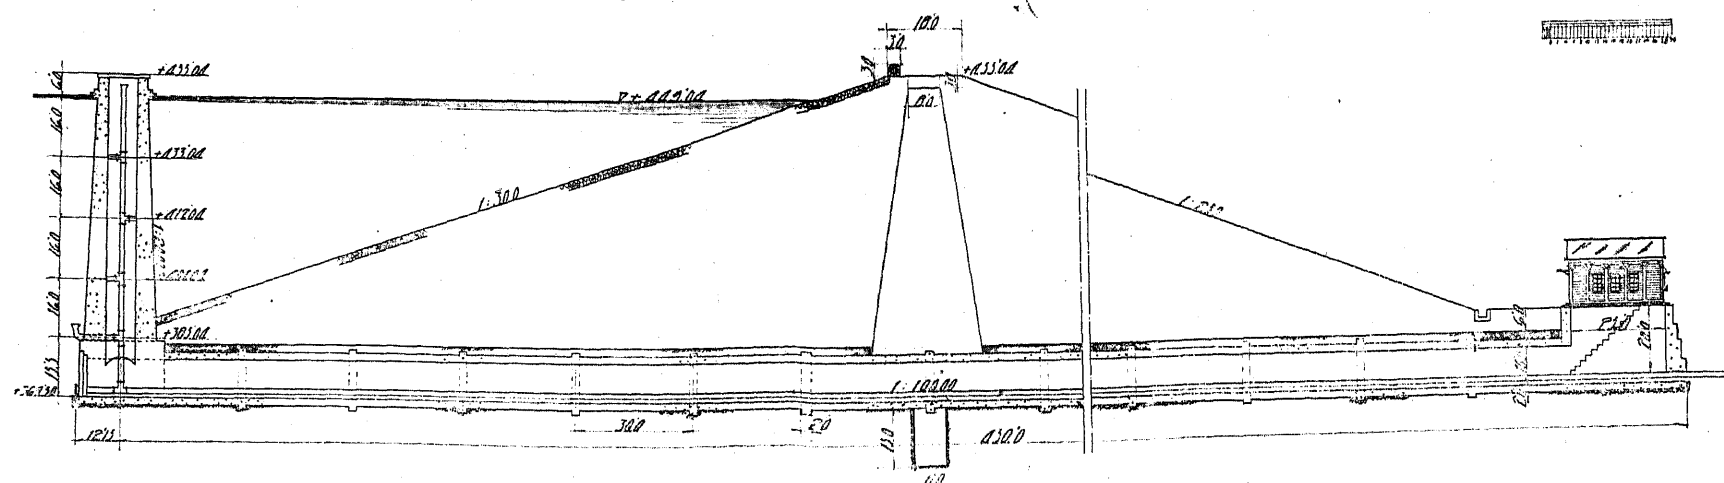


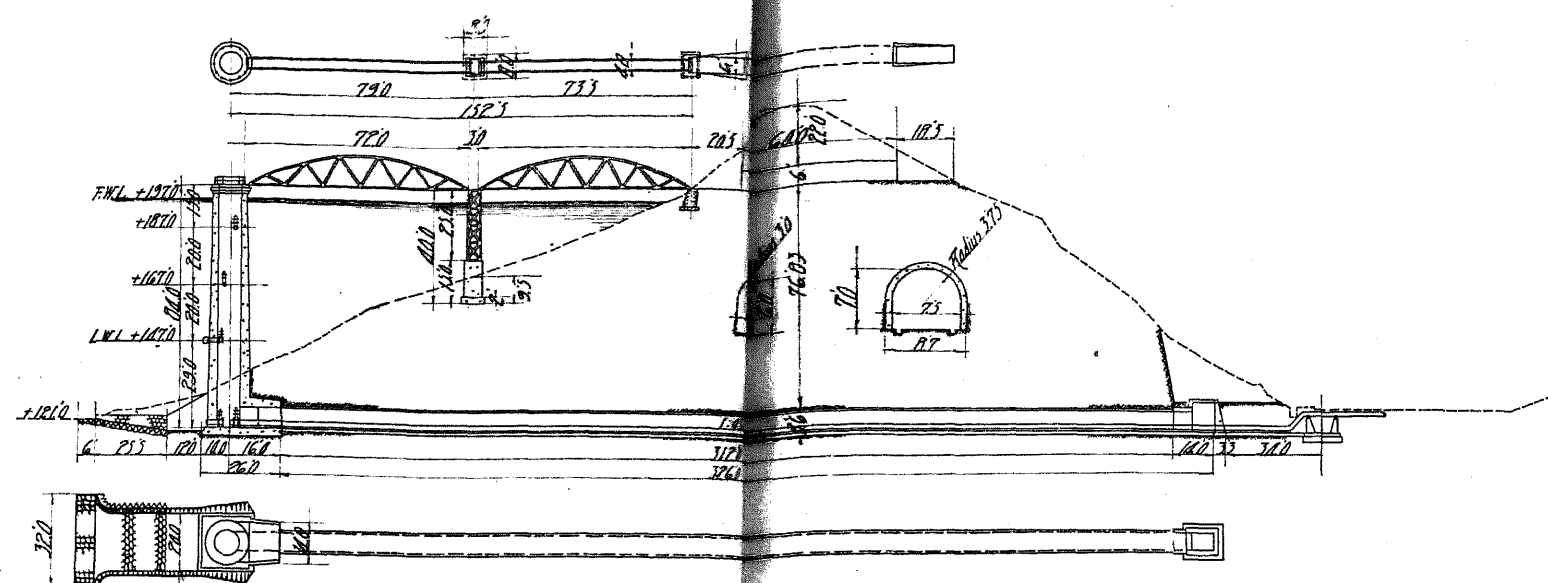

同上堰堤

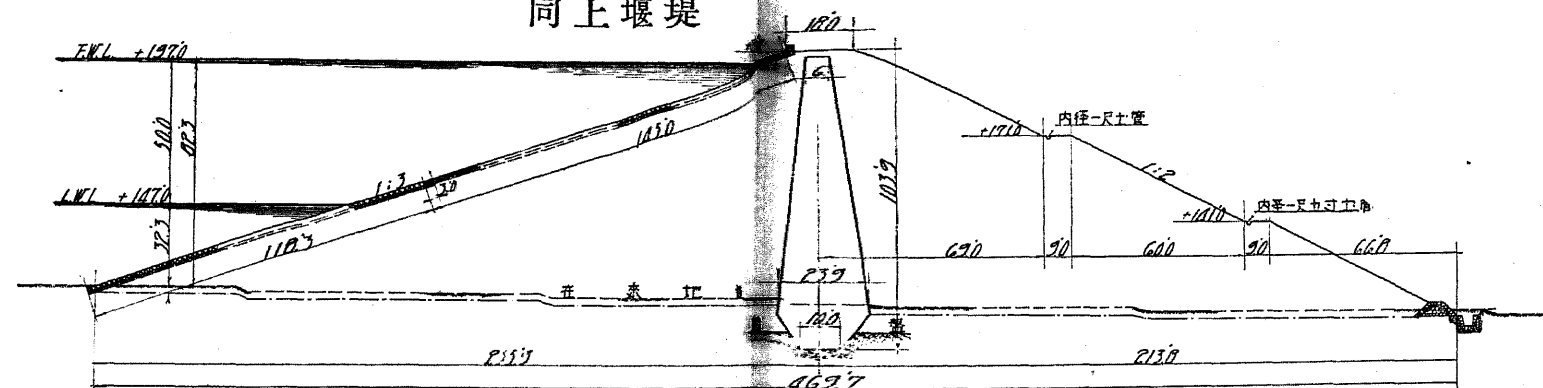


福山市水道堰堤

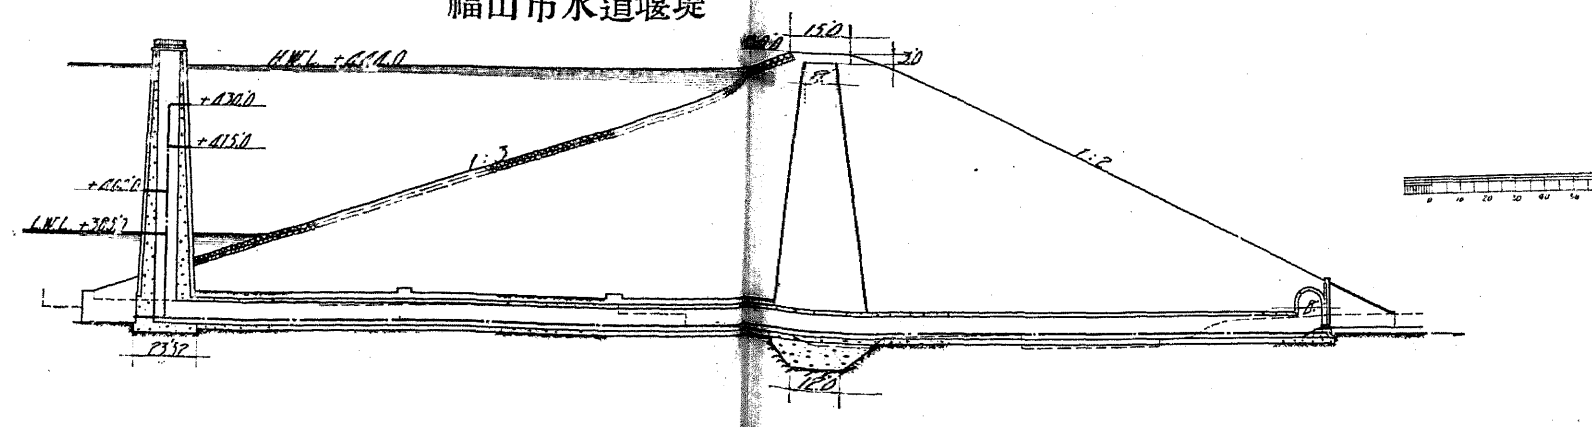


東京市水道村山跡池取水塔及餘水吐


No. XXXII

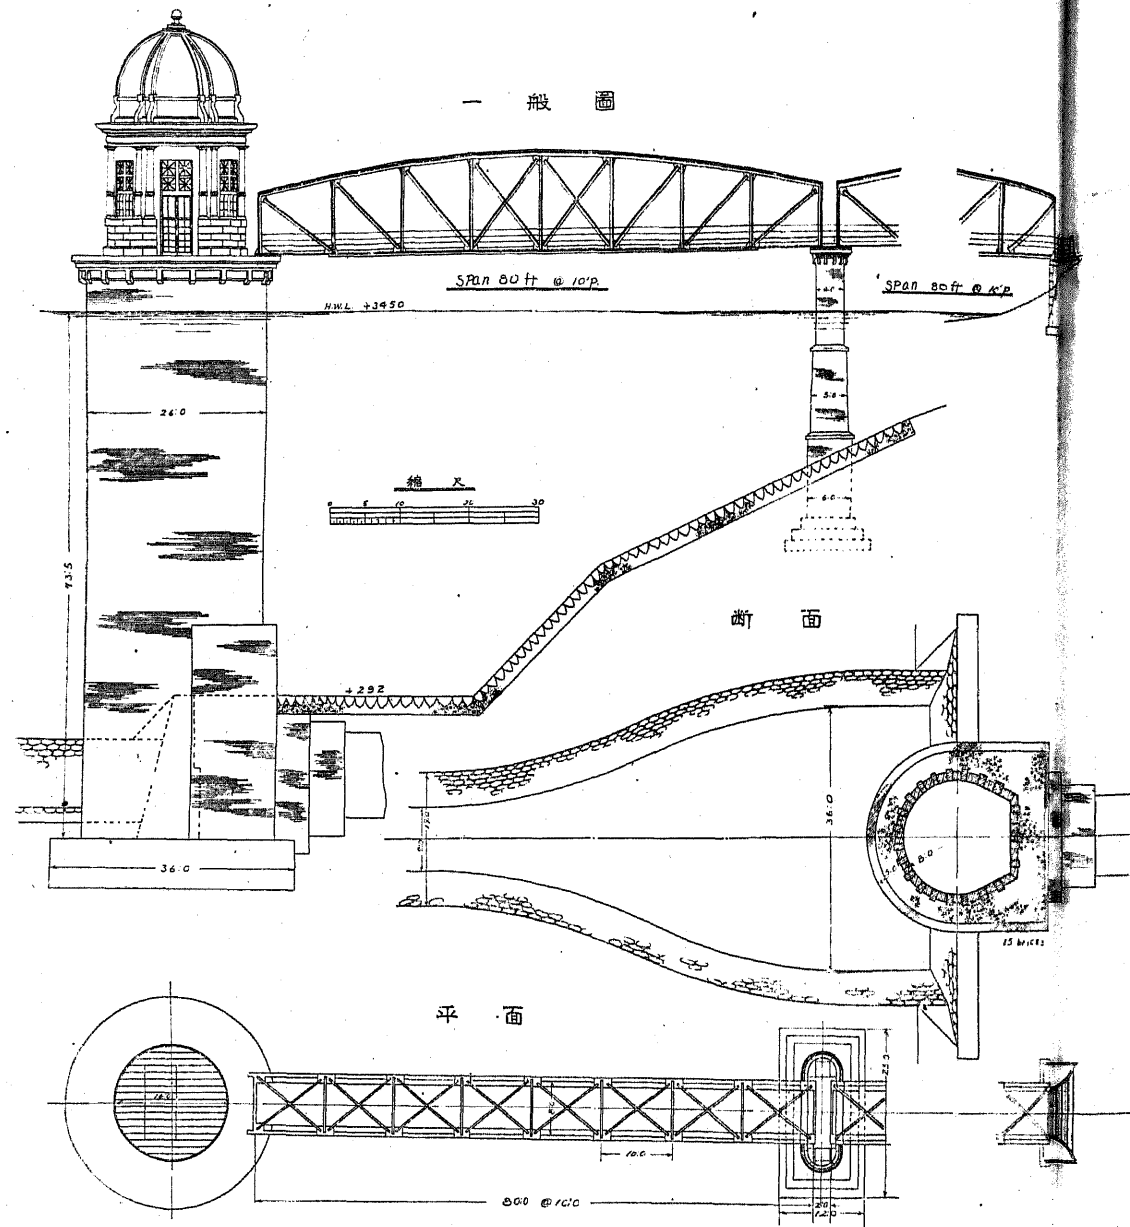


水管橋

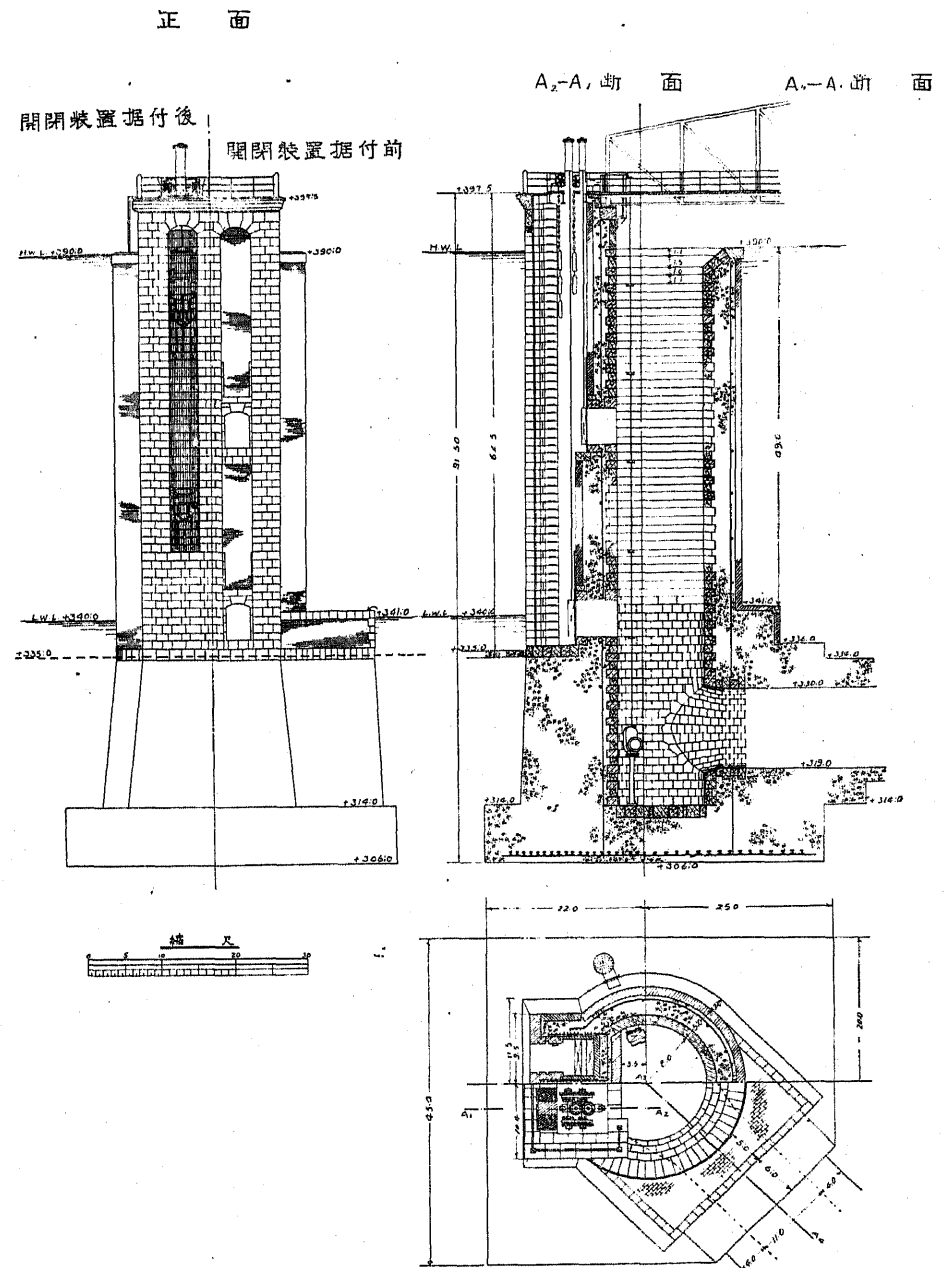


余水吐急下部縦断

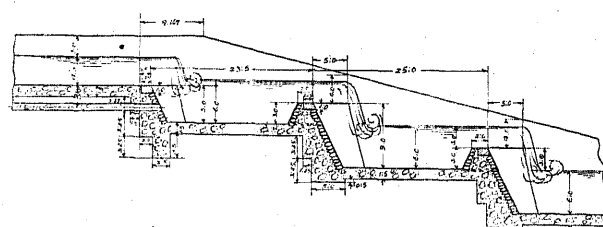

平面

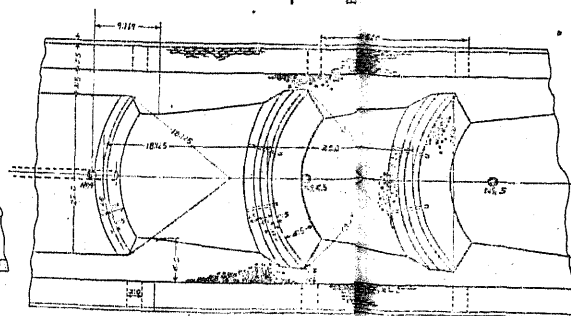


余水吐急下部下流縦断

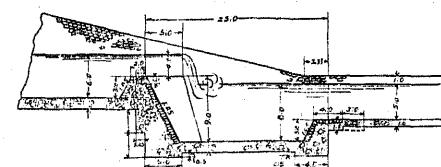

大 阪 市 水 道 水 源 平 面 圖


No. XXXIII

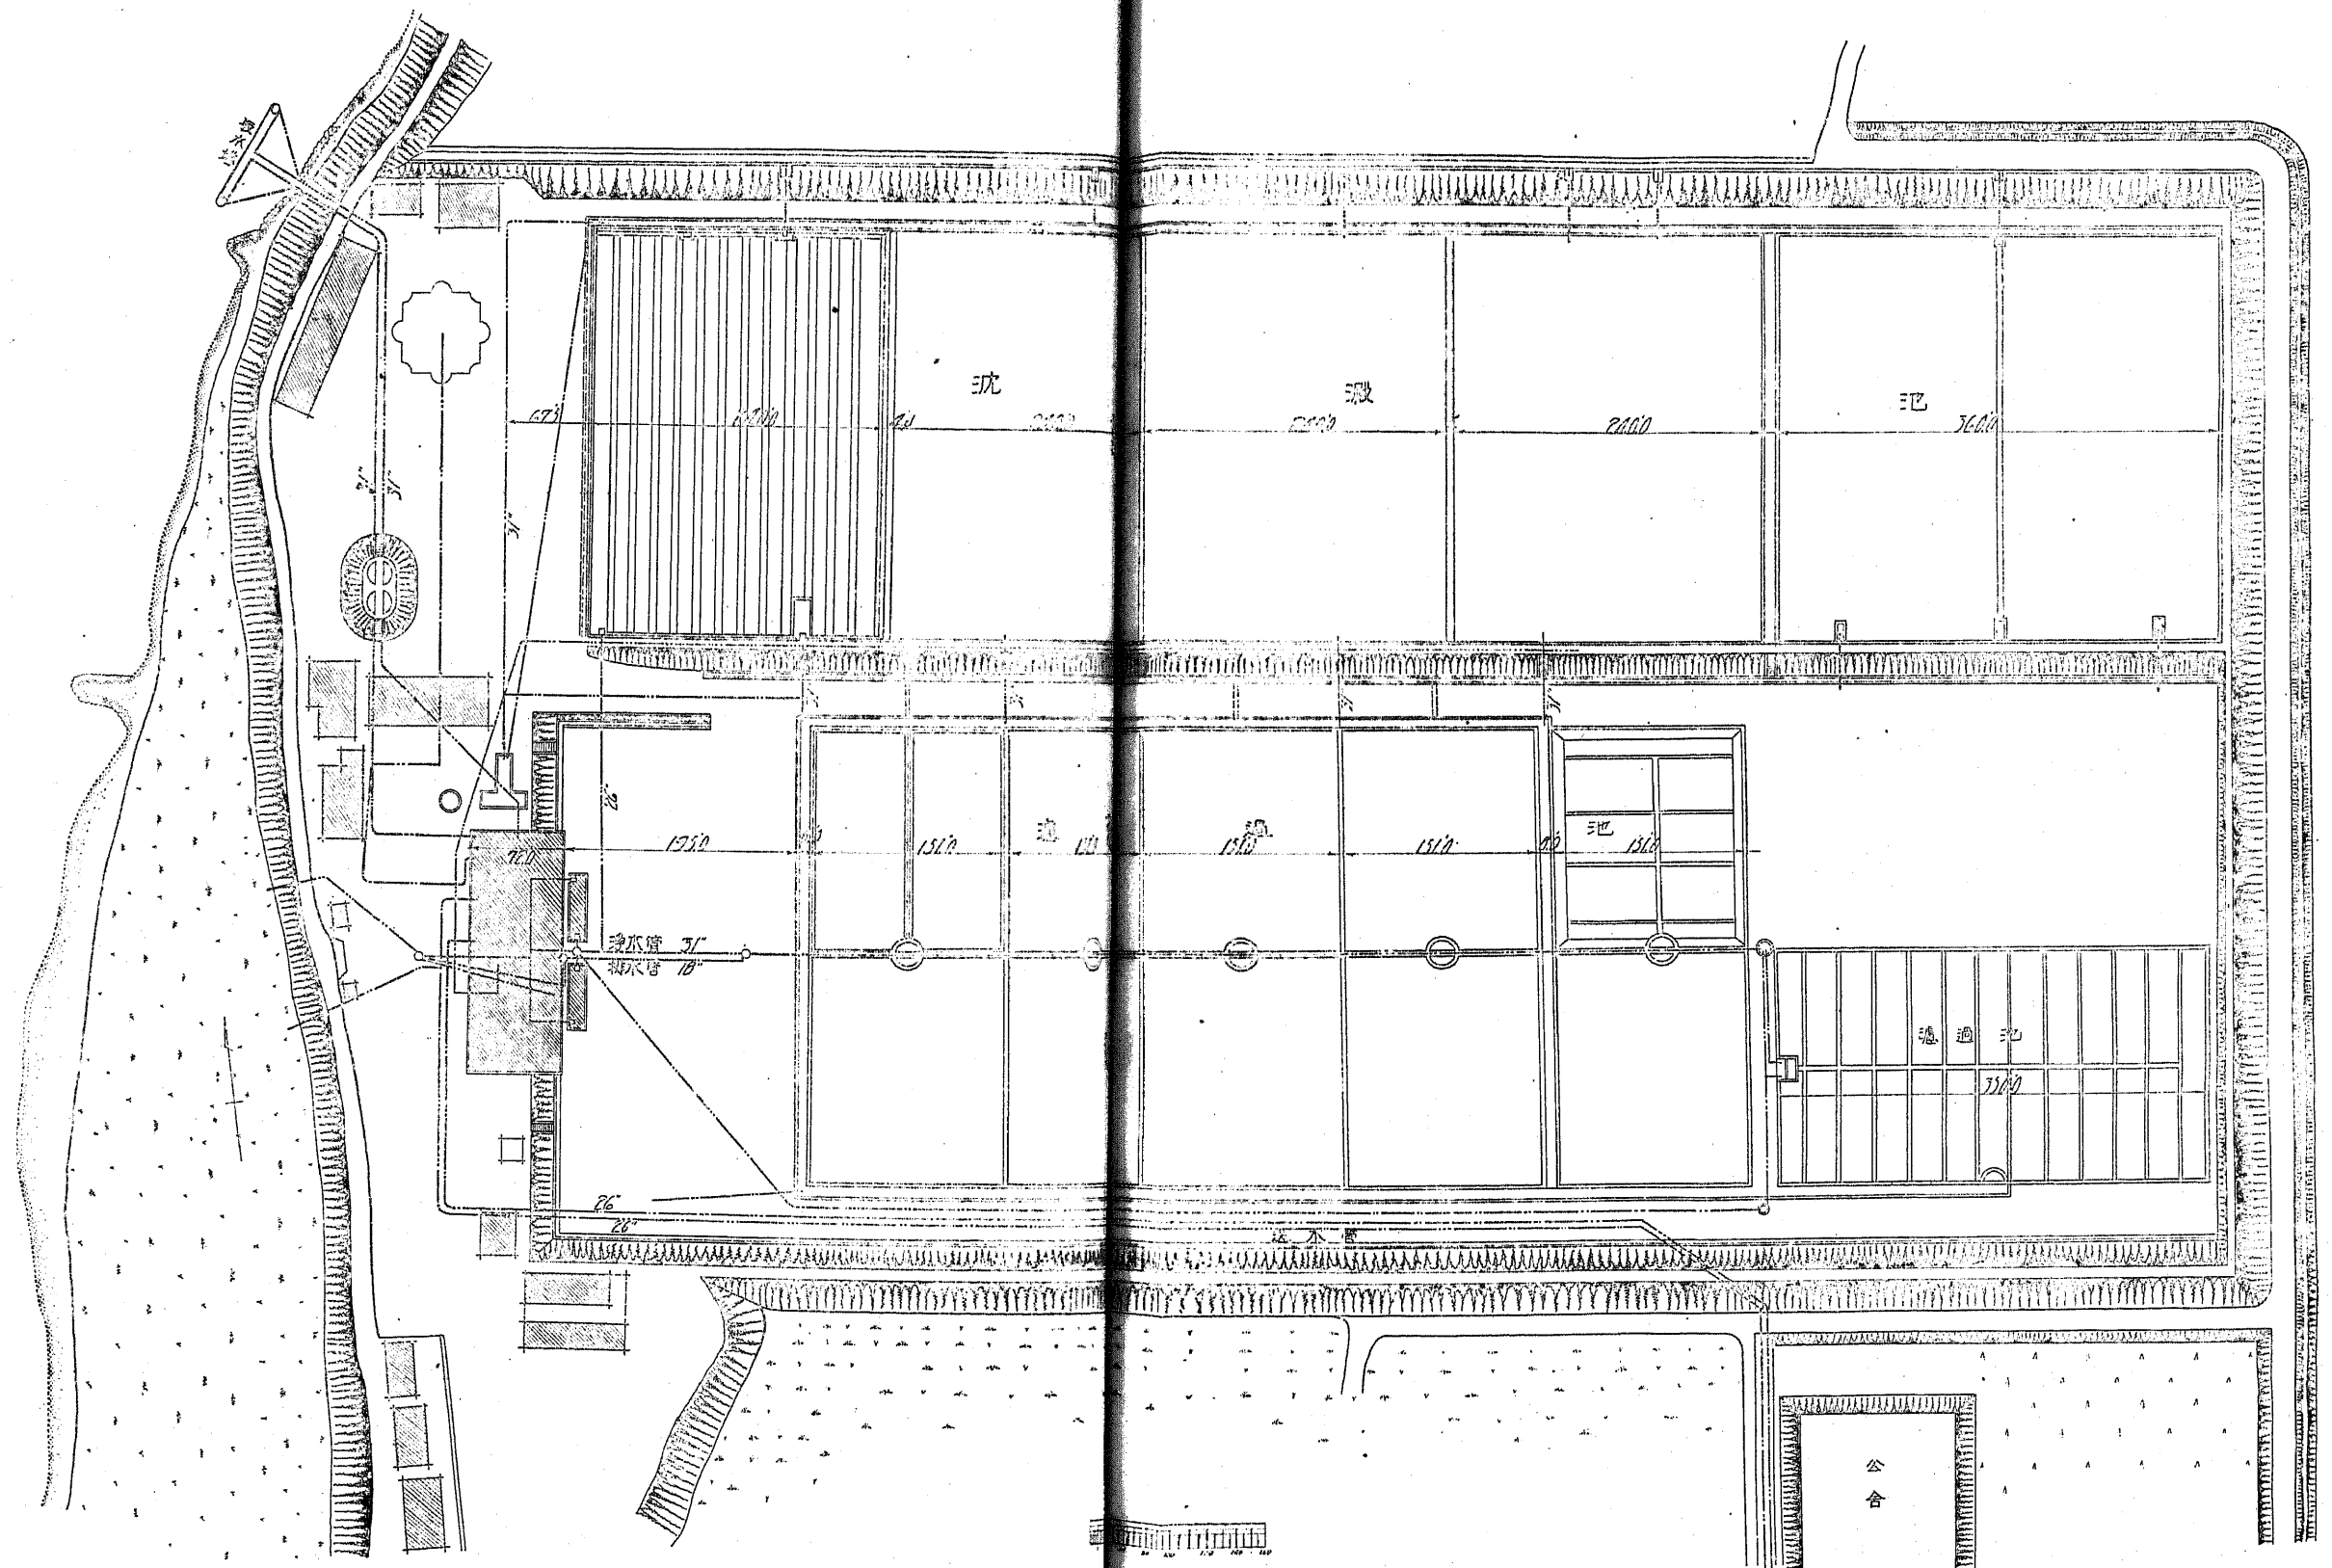


大阪市水道擴張沈澱池

平面




断面EE.

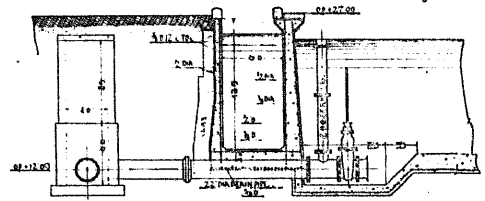


断面DD.

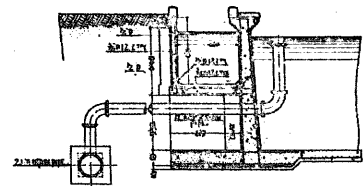


断面FF.

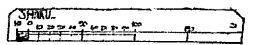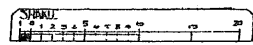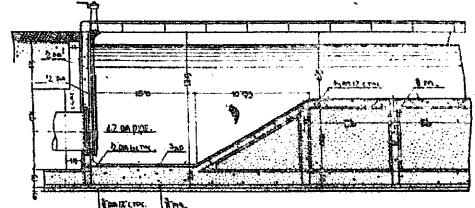

横断面

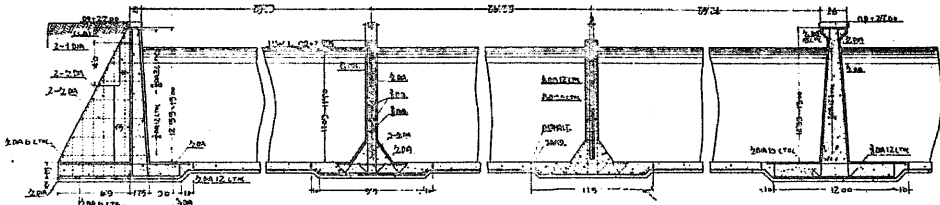


縦断面

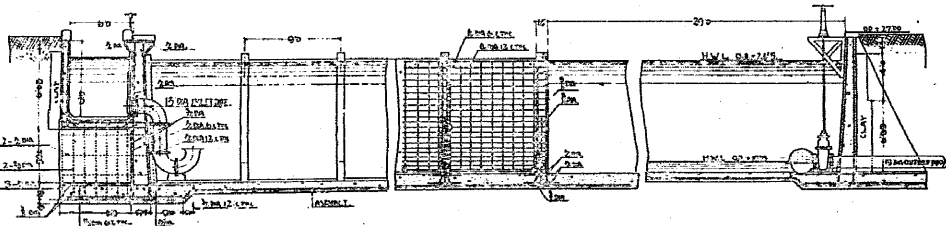


大阪市水道擴張沈澱池

平面


0

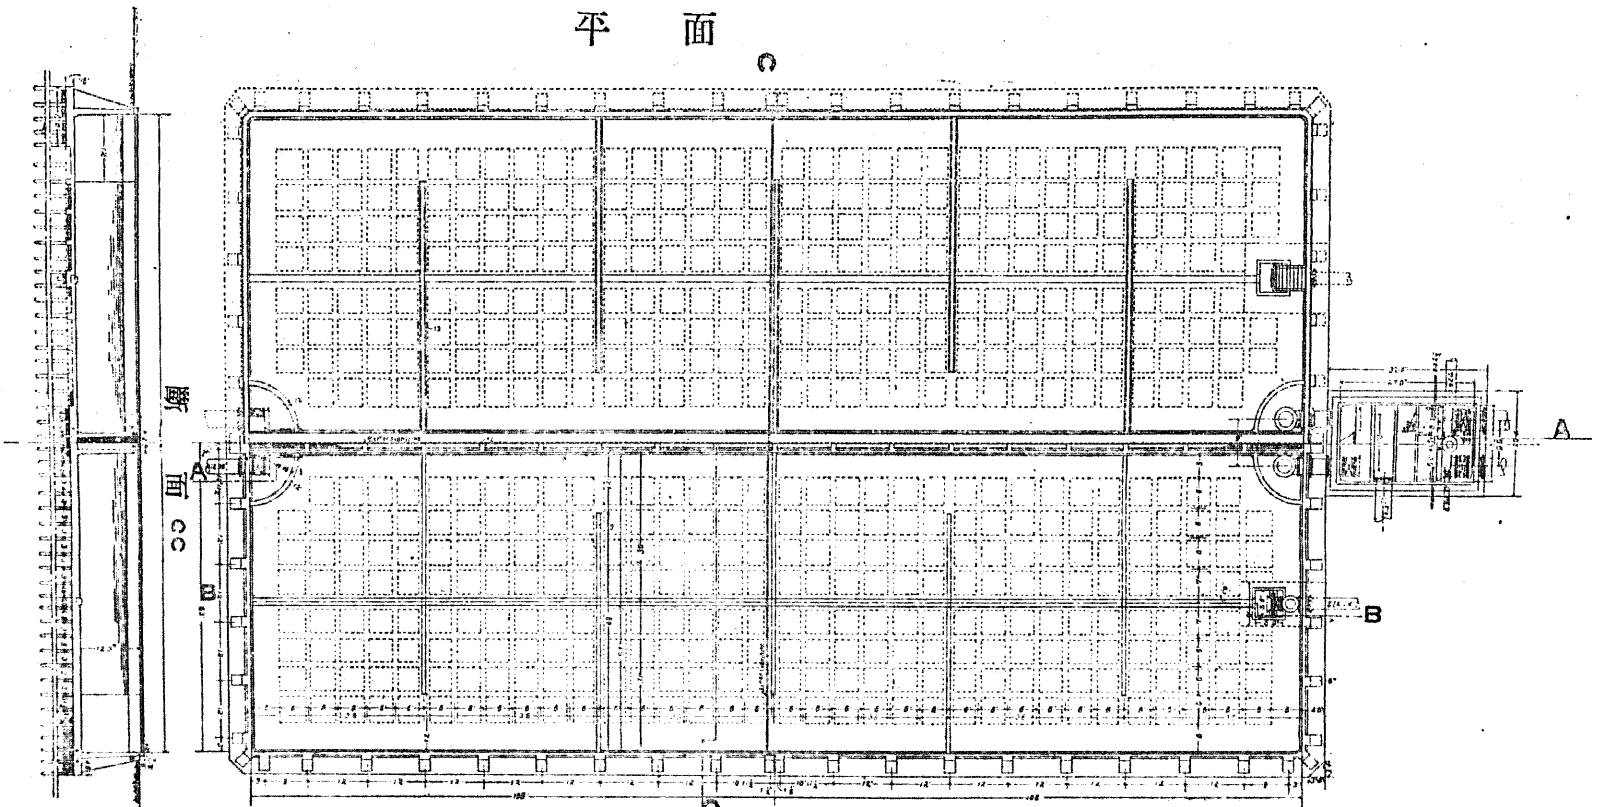

断面AA

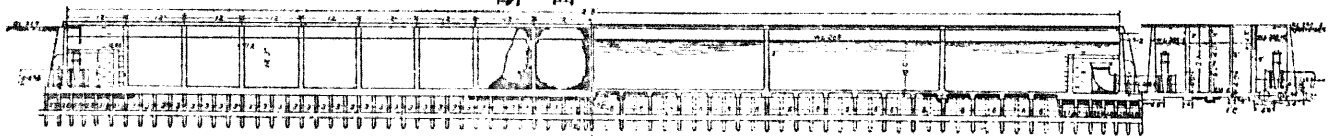

断面BB

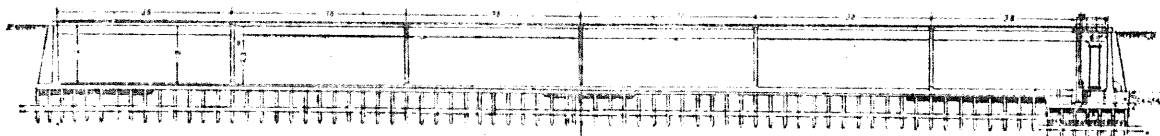


仙臺市水道沈澱池


高崎市水道沈澱池

No. XXXV


取水塔断面

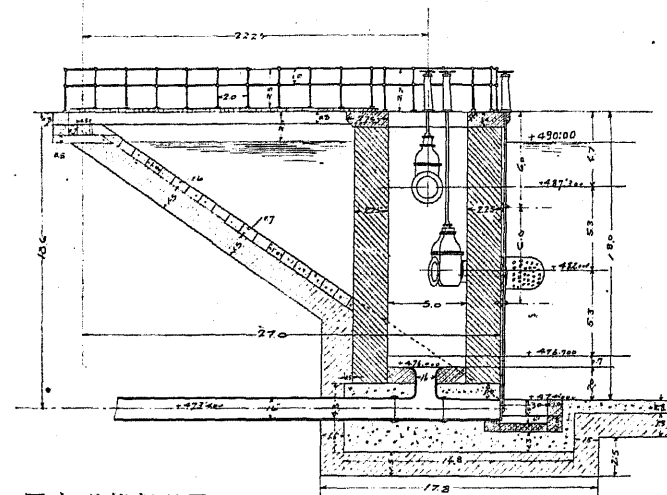


取水塔正面

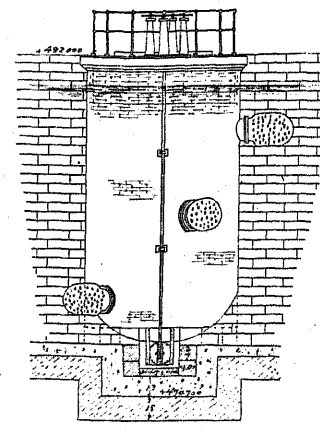


餘水吐断面

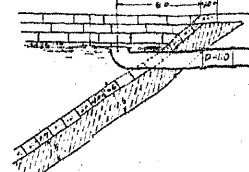


餘水吐平面

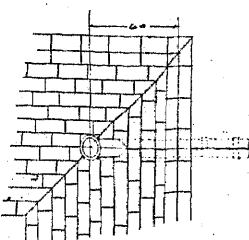


引入口平面

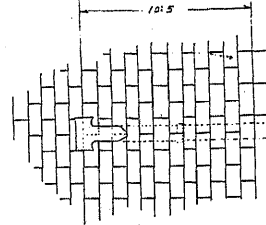


引入口断面

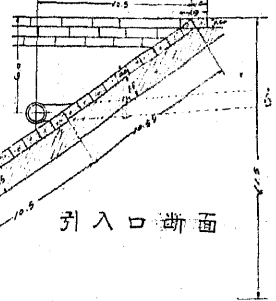


横断面

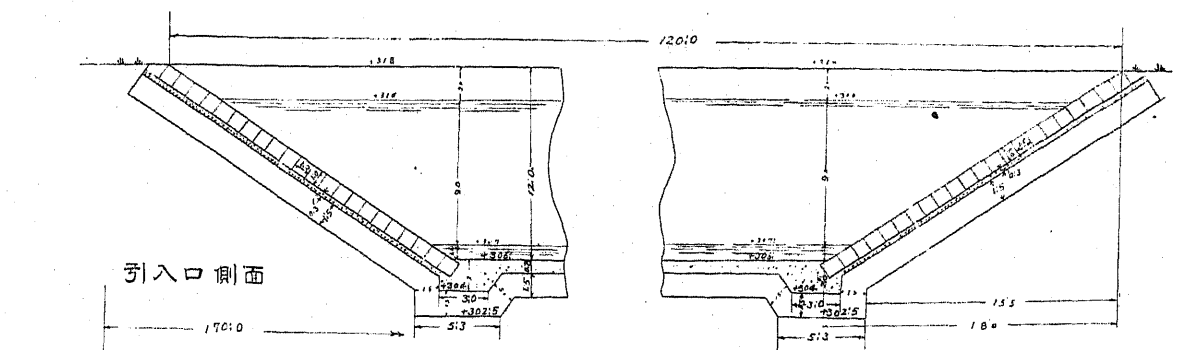


引入口側面

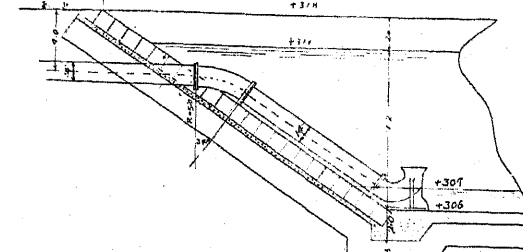


引出口側面

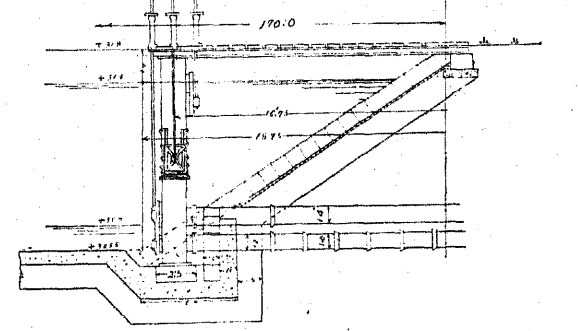


引入口平面

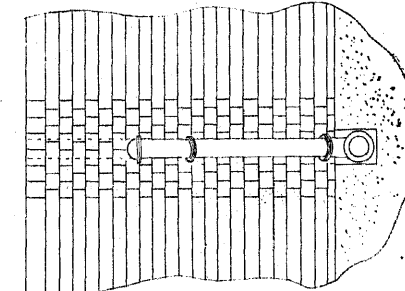


引出口平面

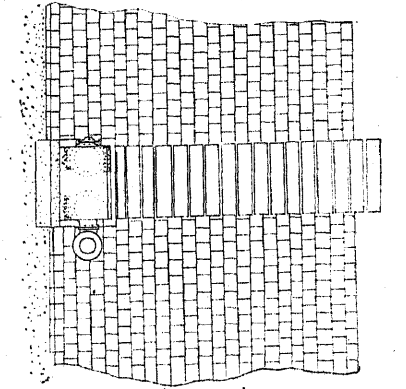


取水塔棧橋断面

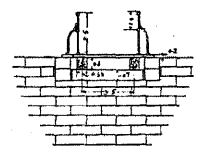


取水塔平面

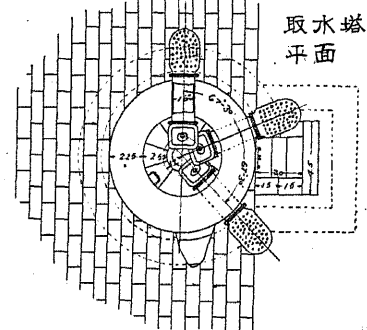


取水塔棧橋平面

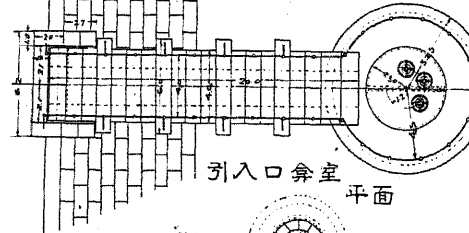


引入口弁室平面

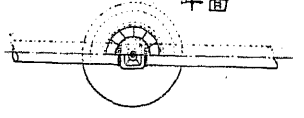


引入口弁室断面

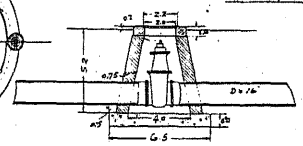


接合井断面

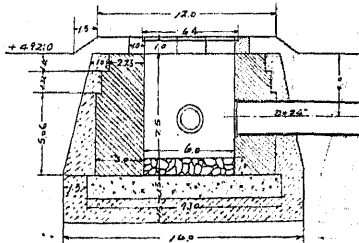


接合井平面

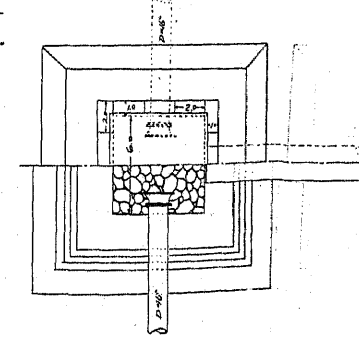


階段正面

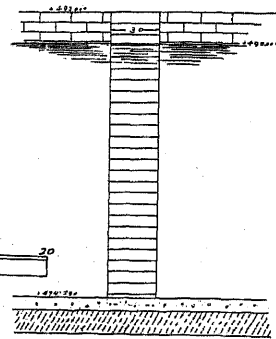


階段断面

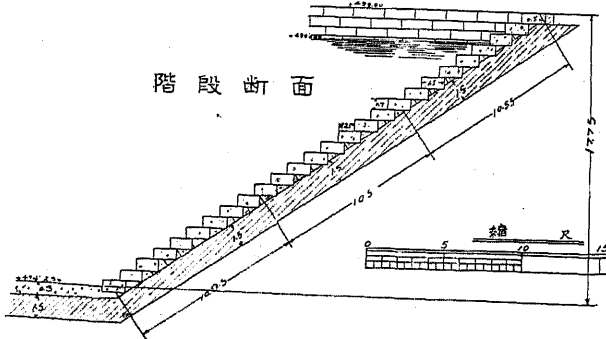

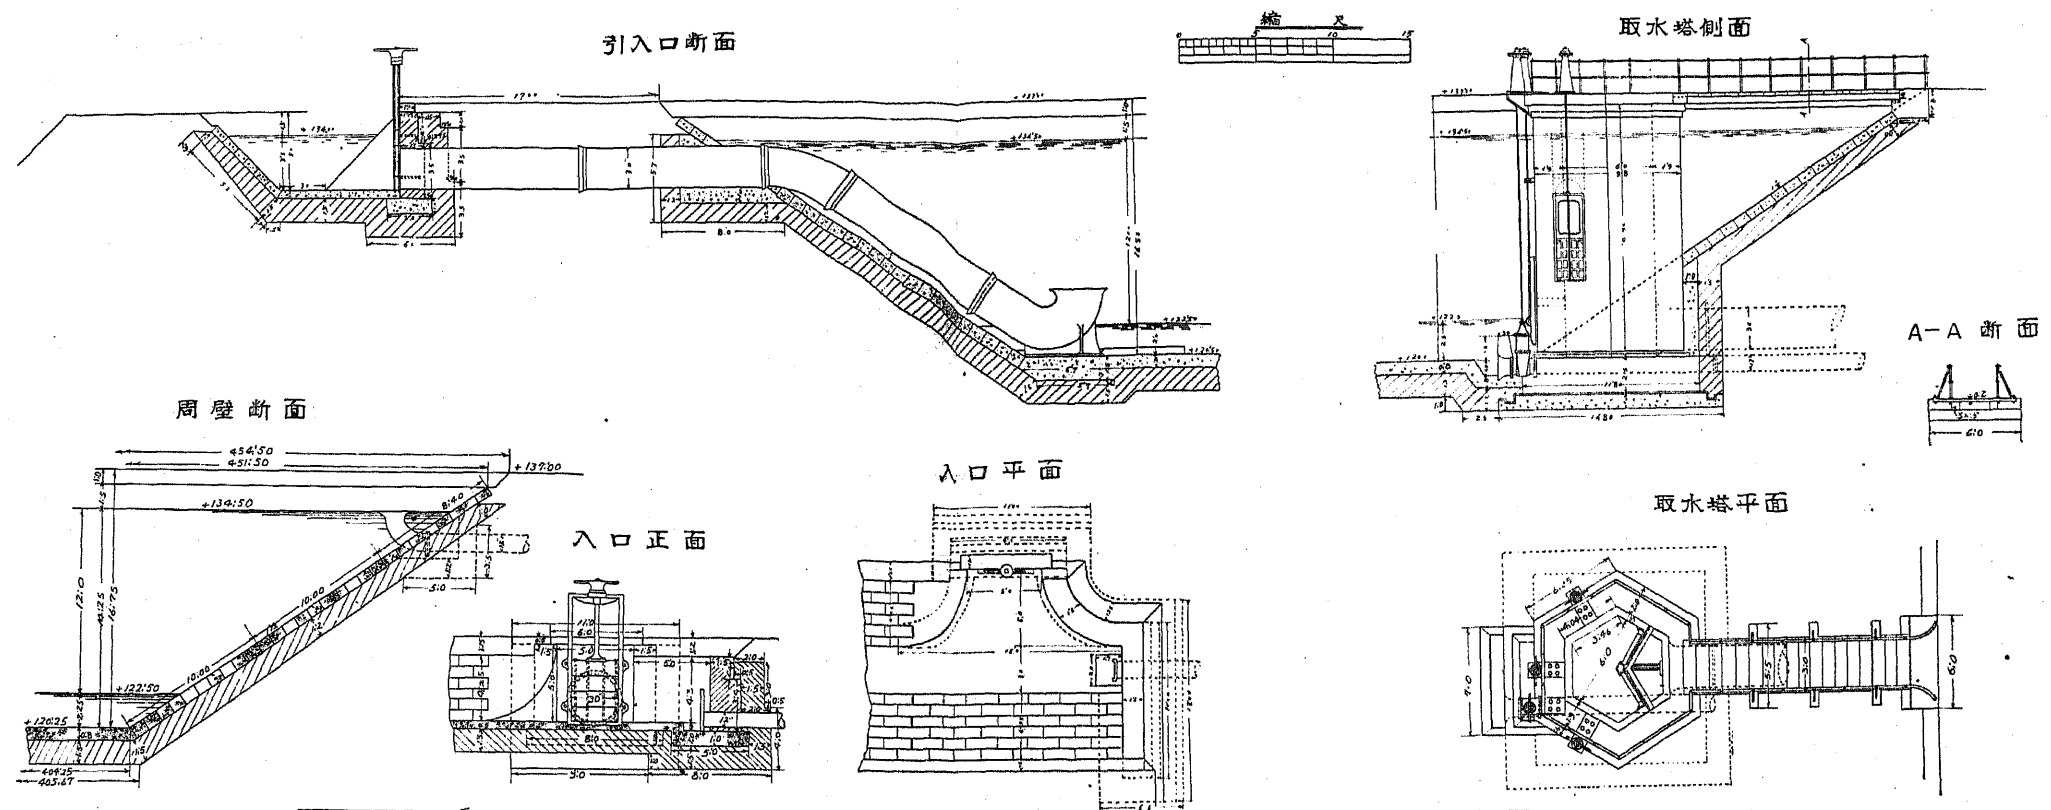

江戸川水道沈澱池


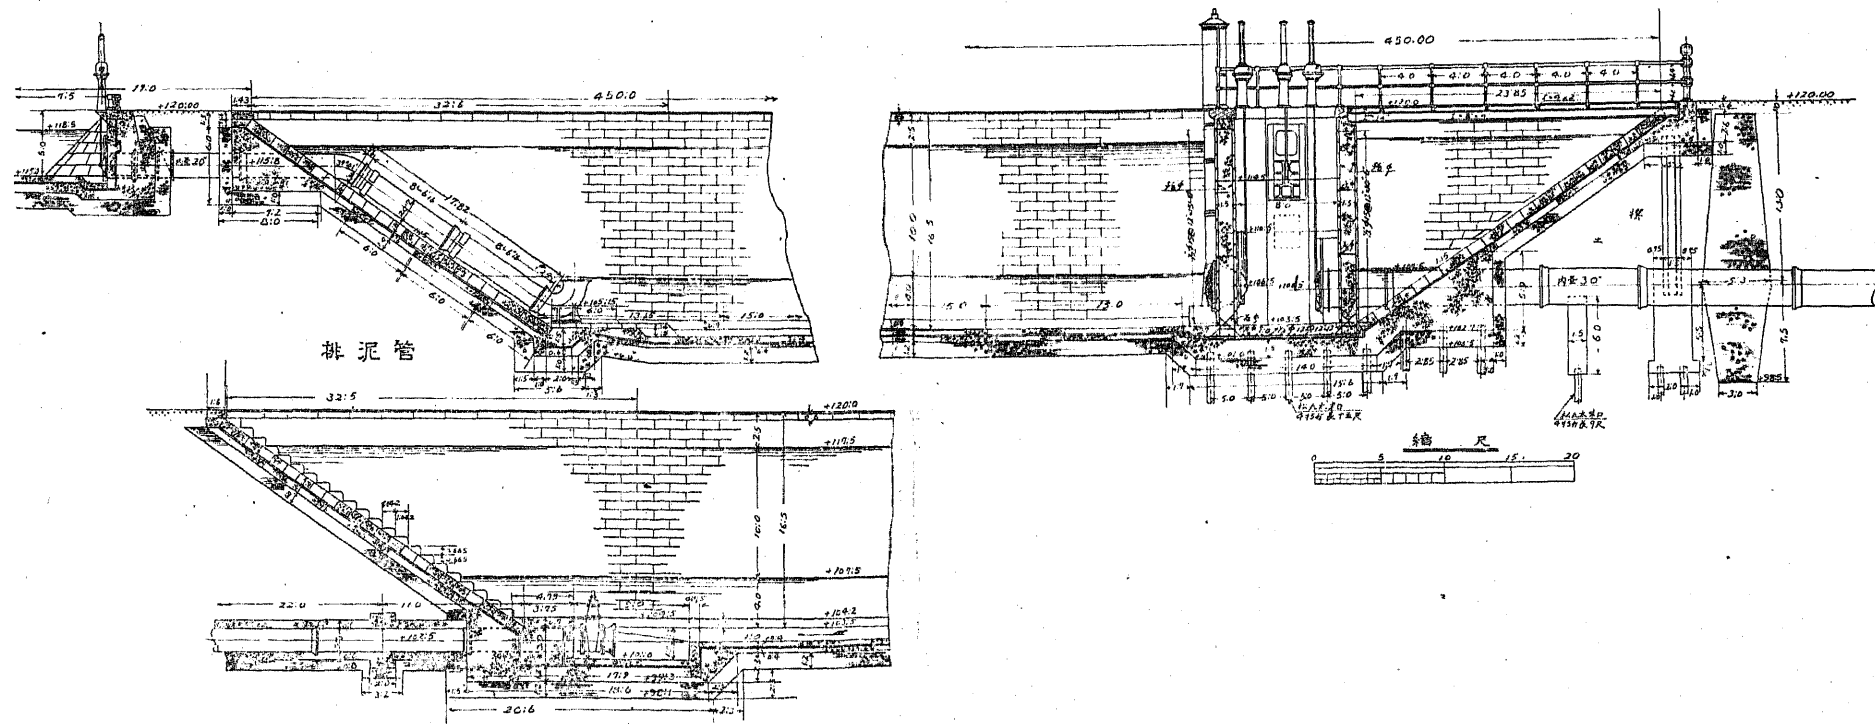


佐世保軍用水道沈澱池


No. XXXVII

平面


断面其一

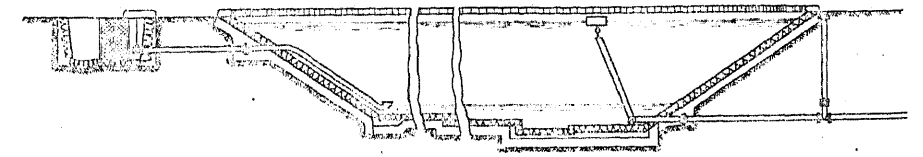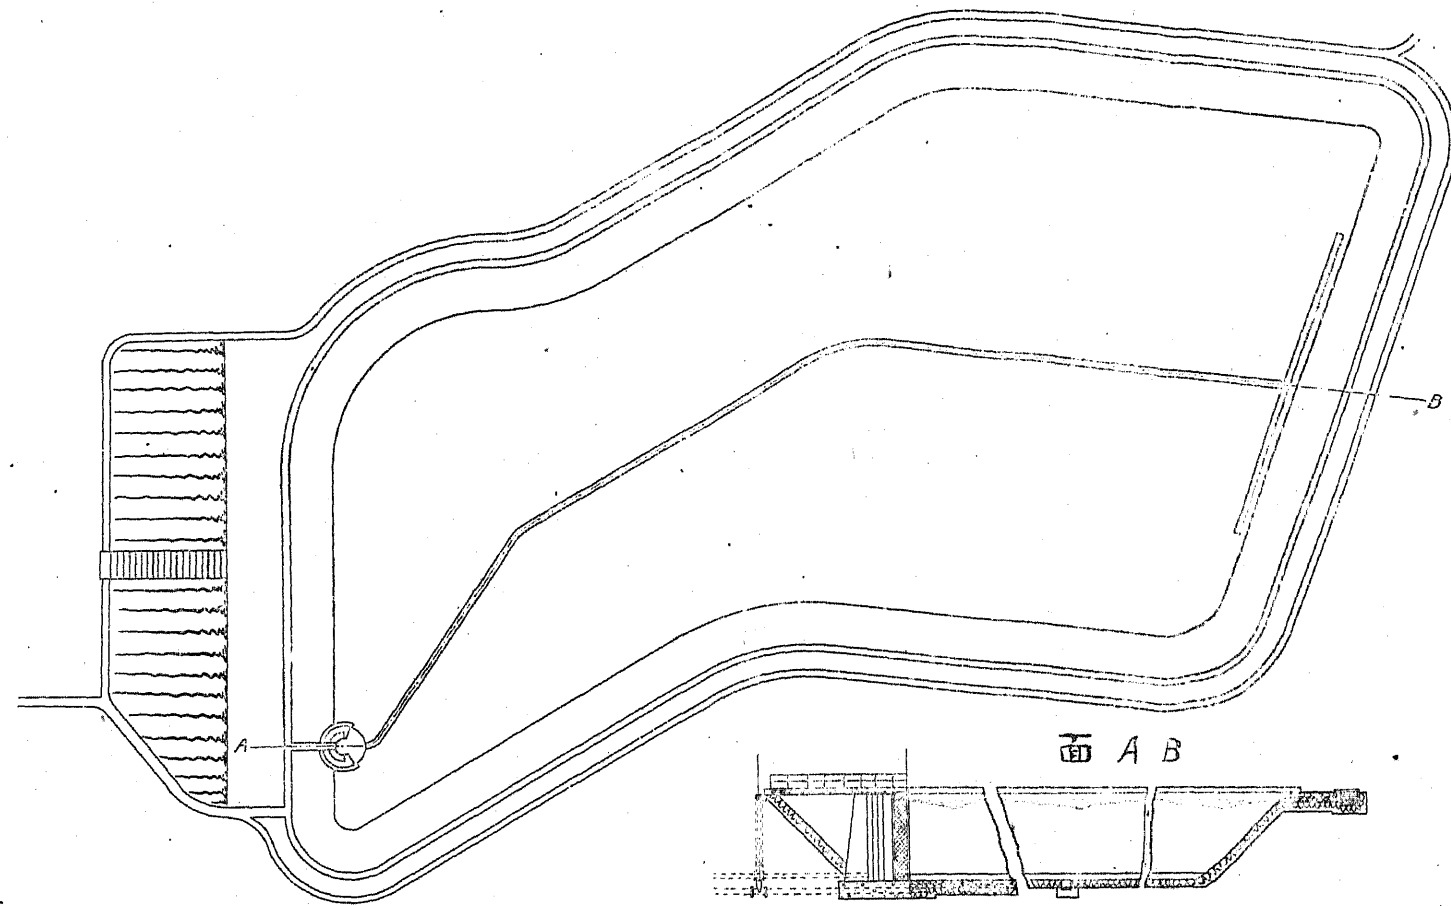

断面其二

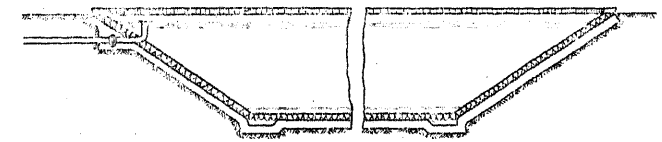


面 A B

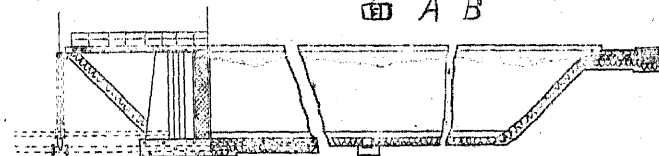


廣島市水道舊沈澱池

横断面

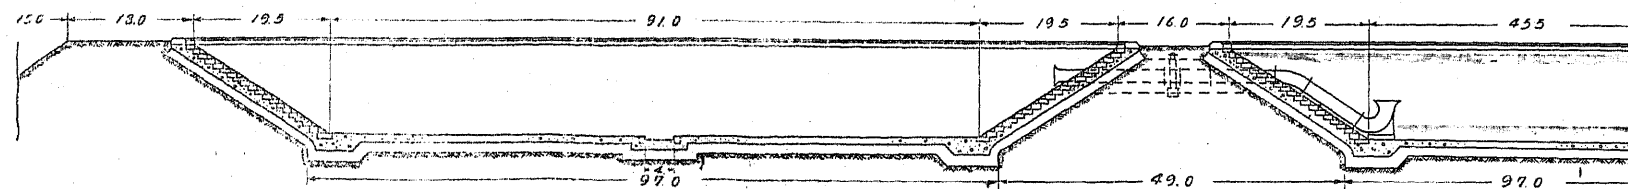


縦断面

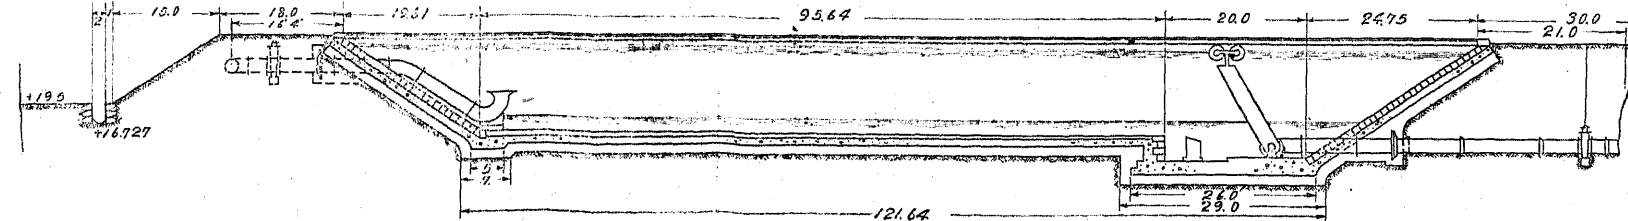


曲尺








名古屋水道擴張沈澱池

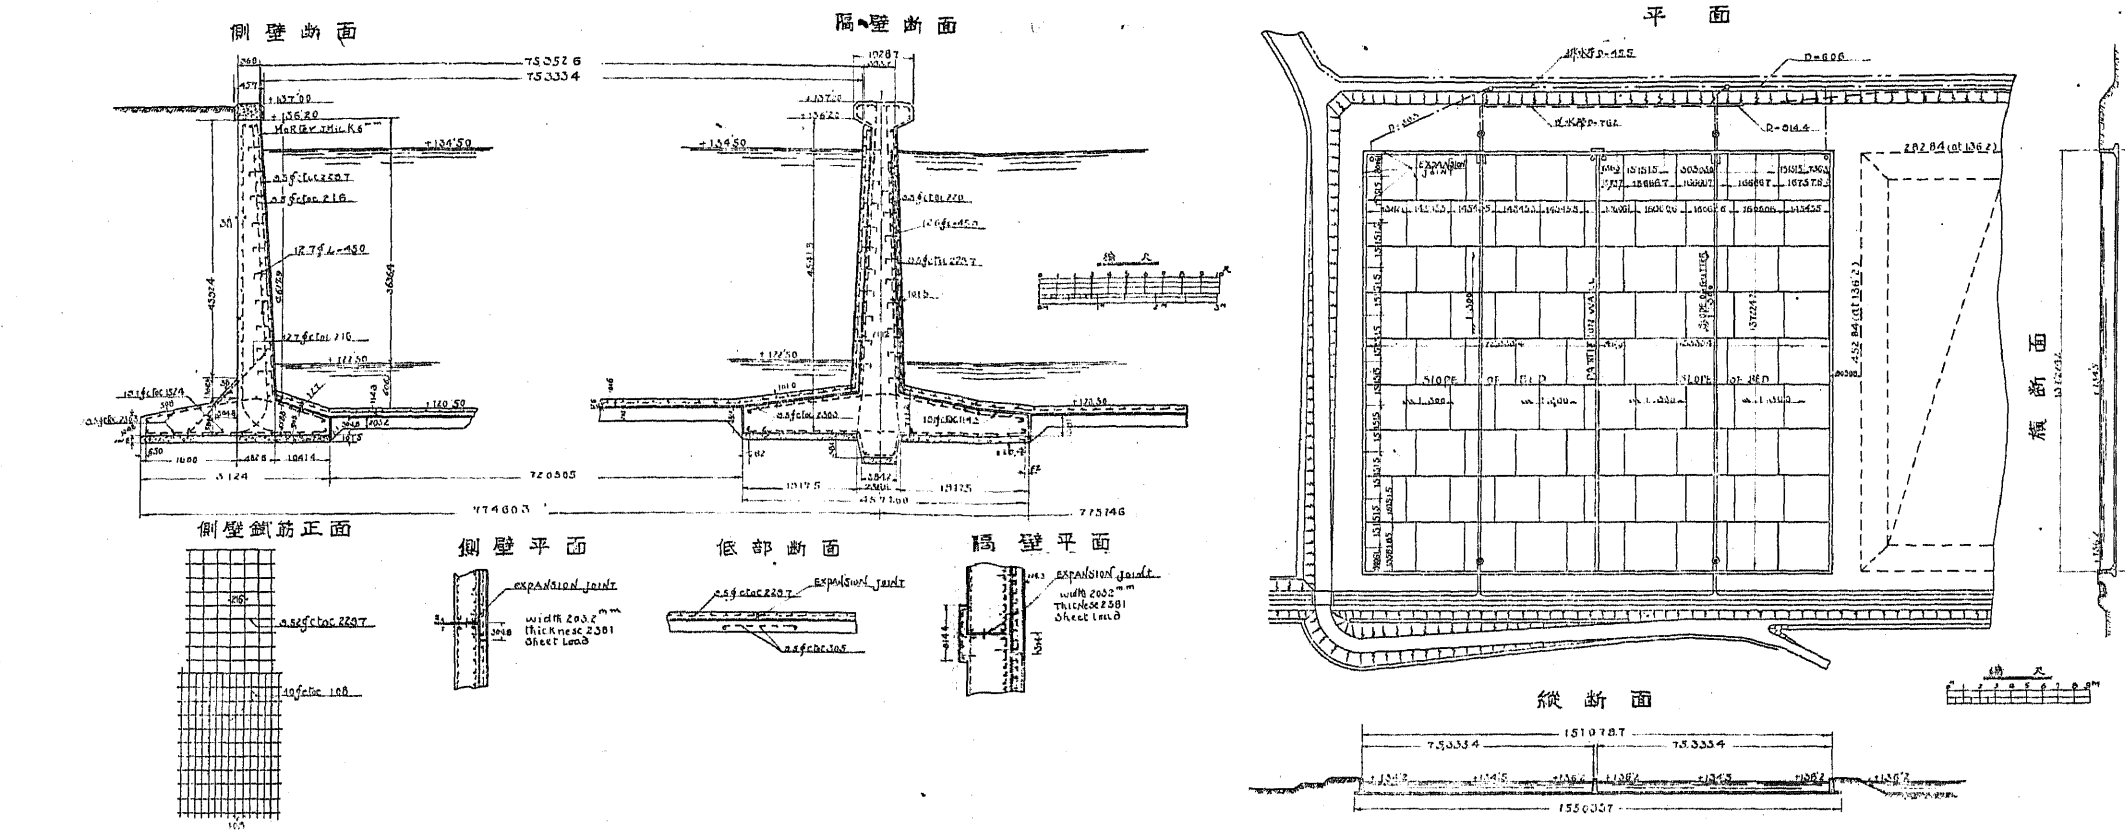


臺北水道沈澱池

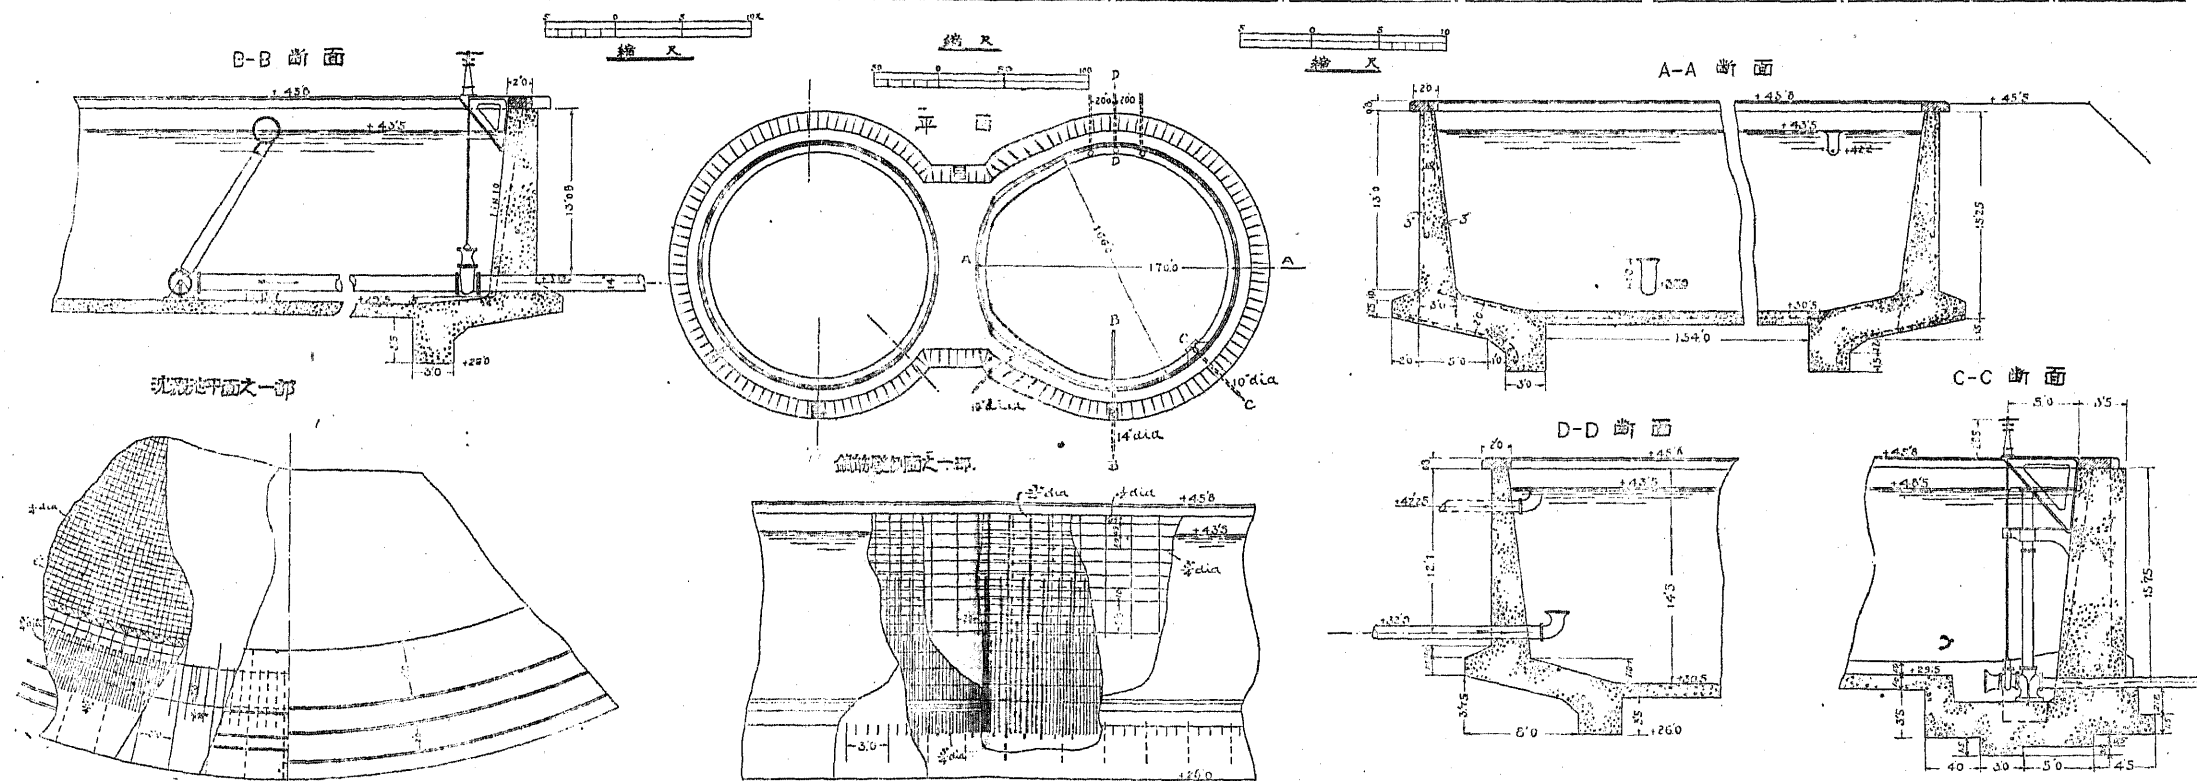


東京市水道淀橋沈澱池

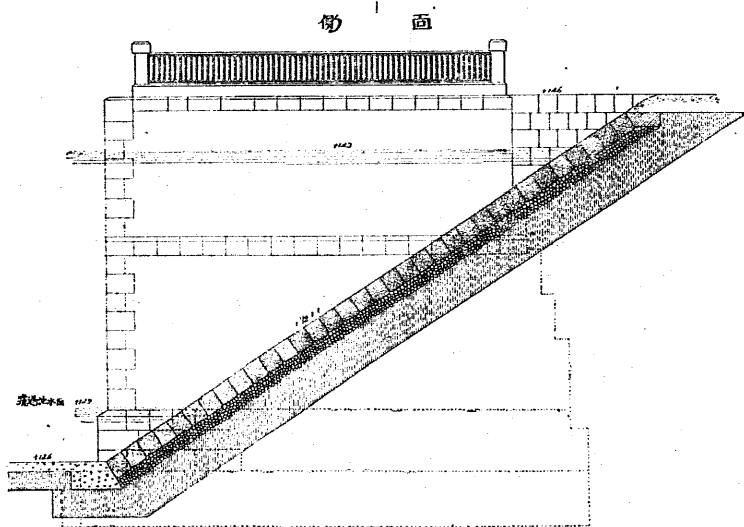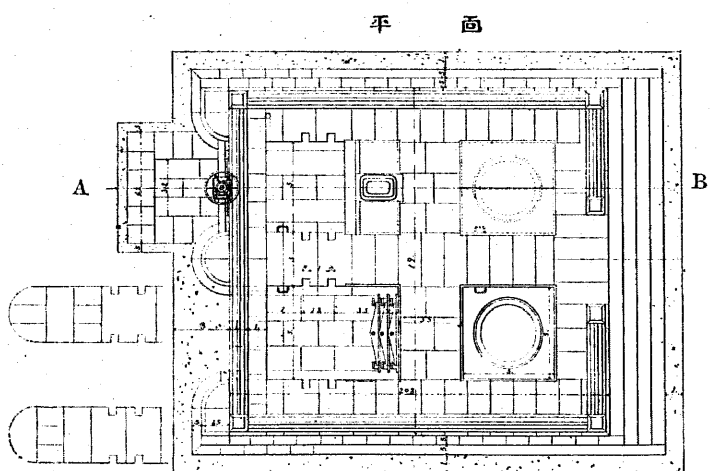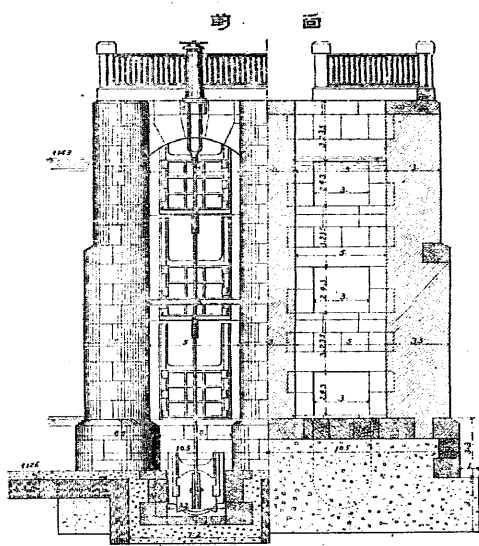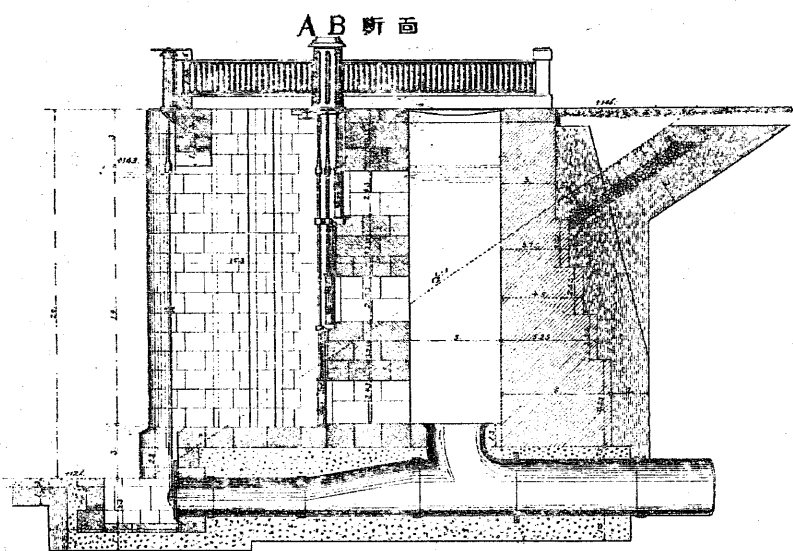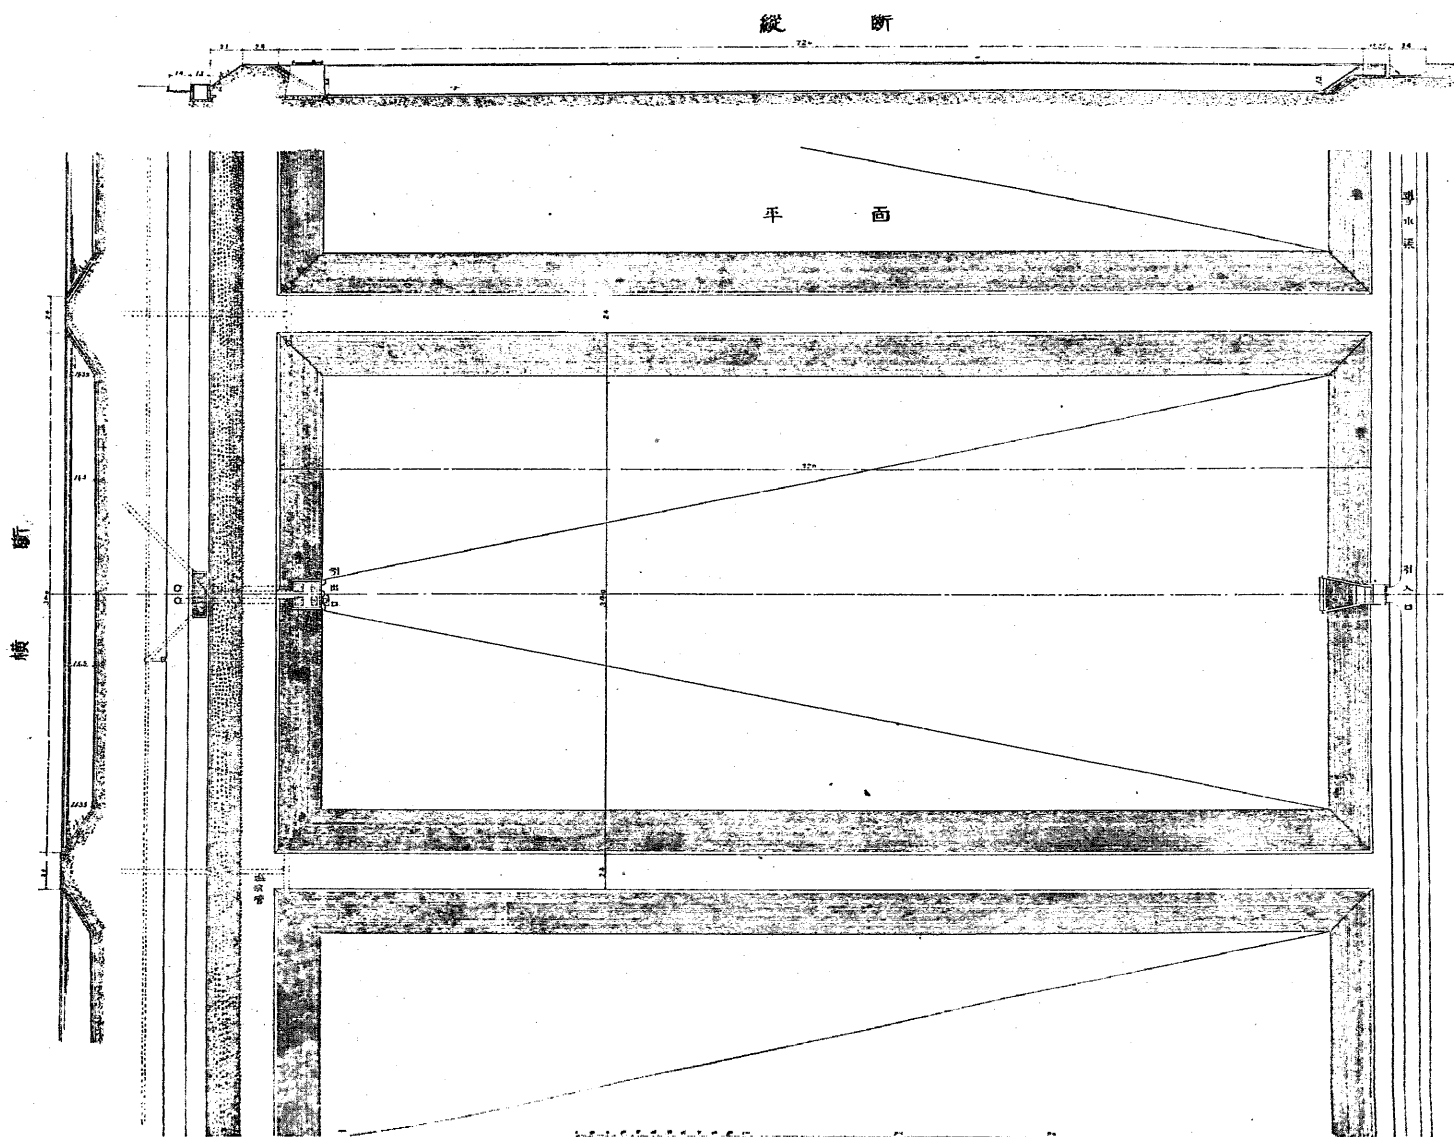


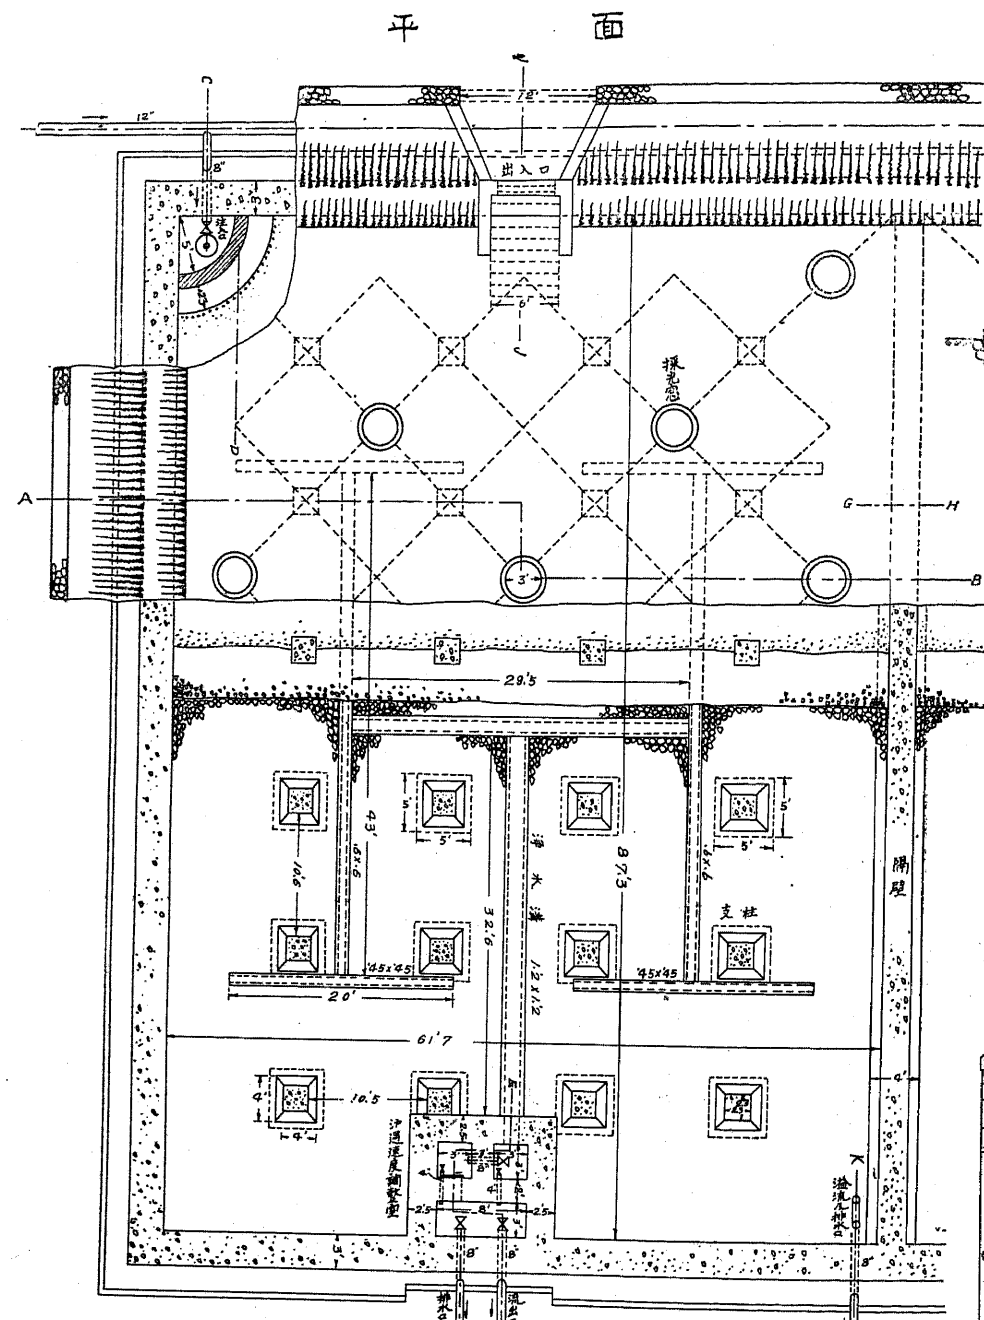

断面 A B

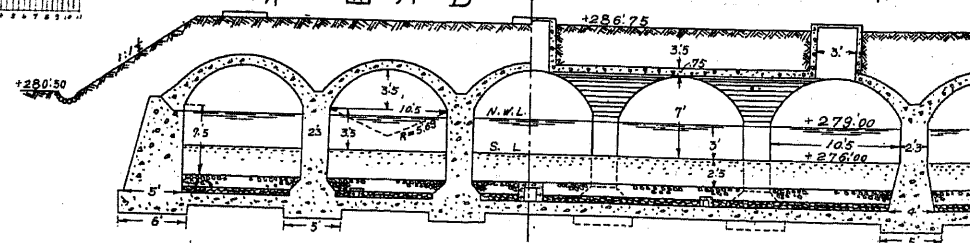


断面 C D

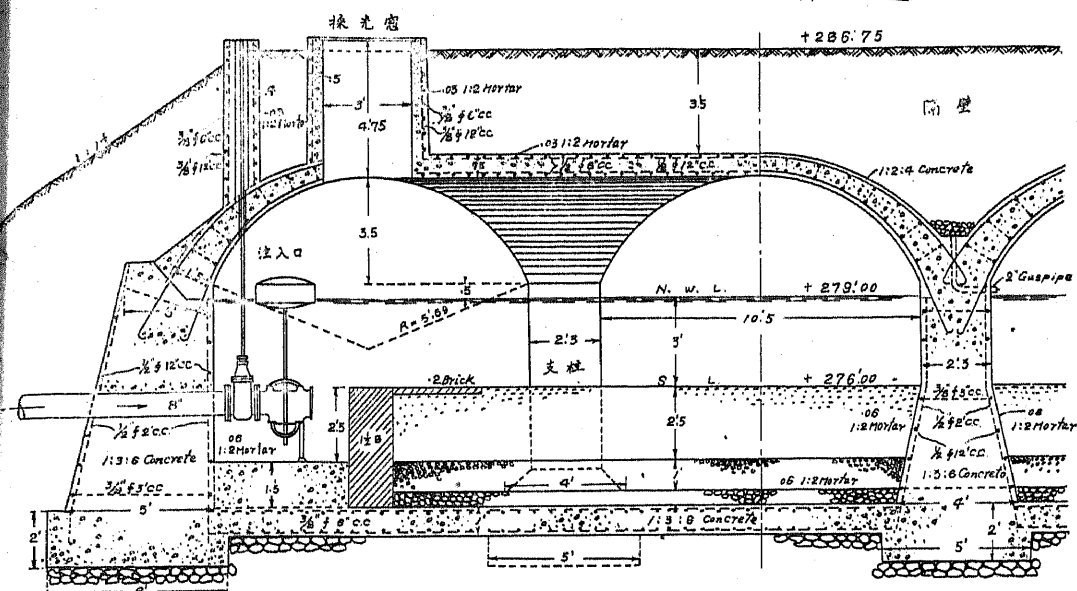


断面 G H


断面 K L

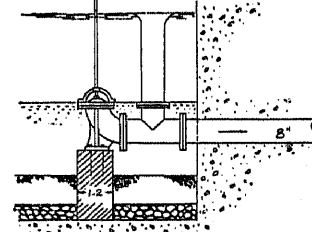


断面 I J

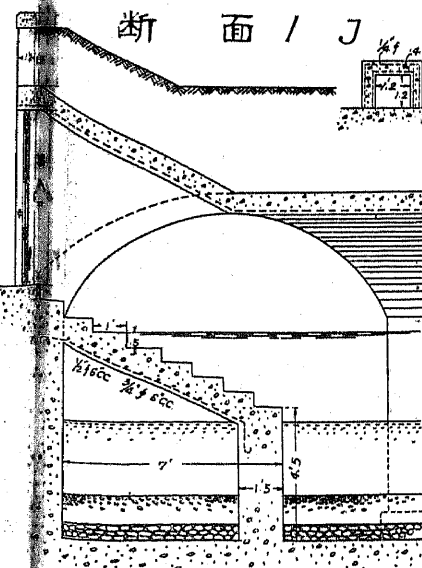

断面 E F

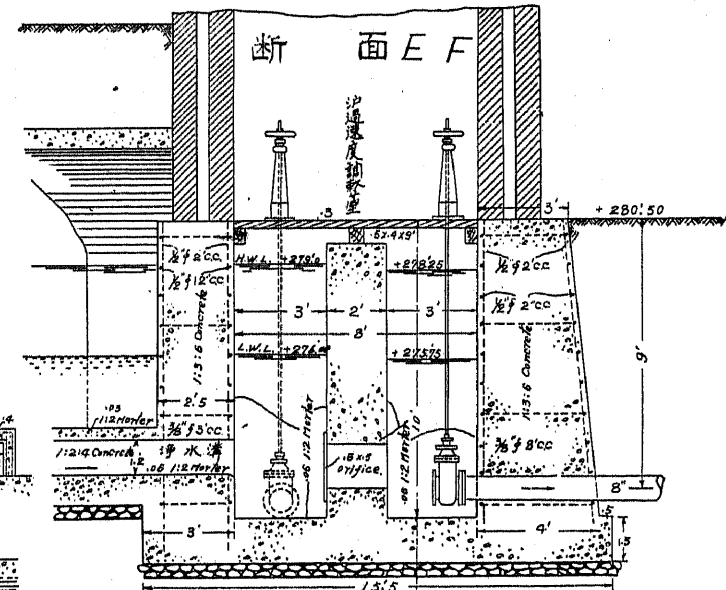

出入口正面


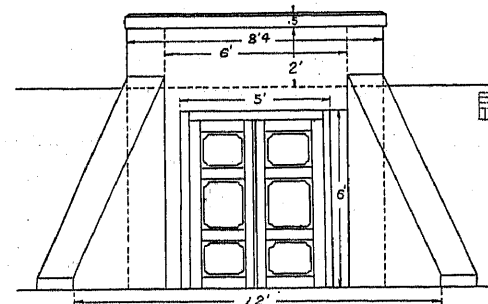


名古屋市水道濾過池


江戸川水道濾過池

No. XLI


平面

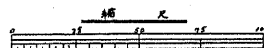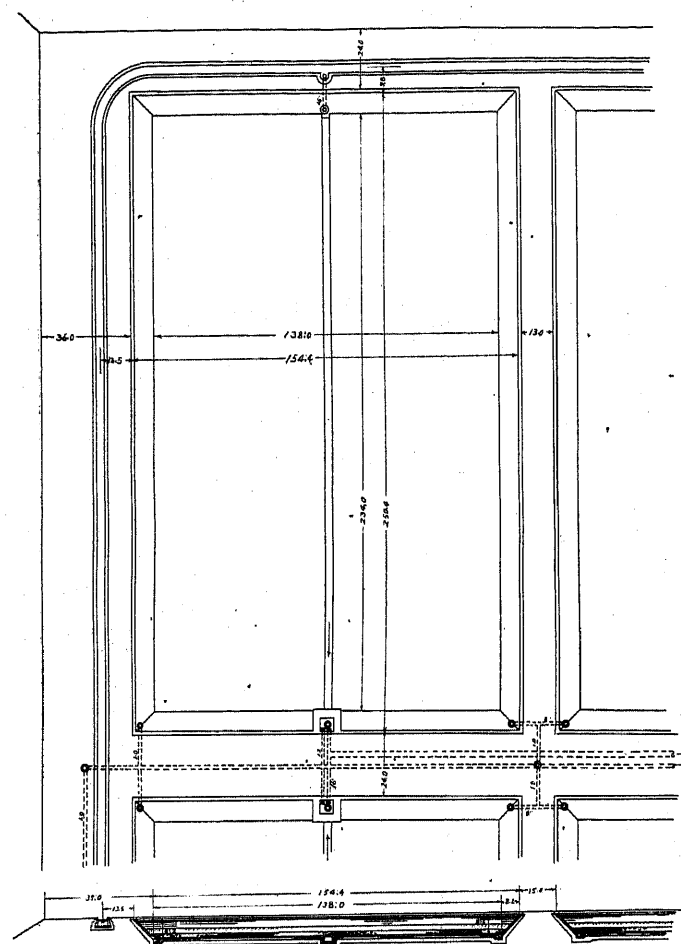


入口後面

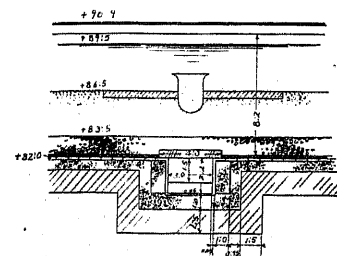


入口断面

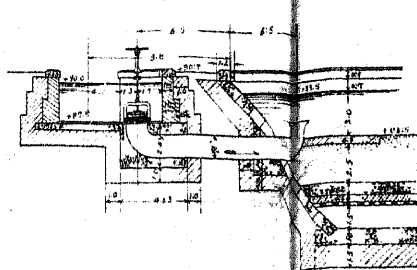


入口平面

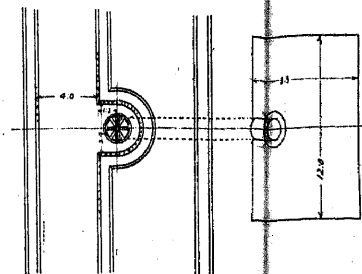


給水渠断面

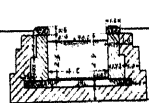


入口断面

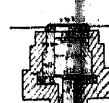


放水口断面 放水口断面

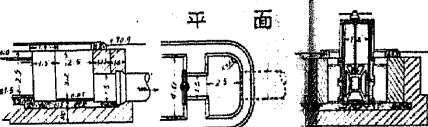


溢流管断面

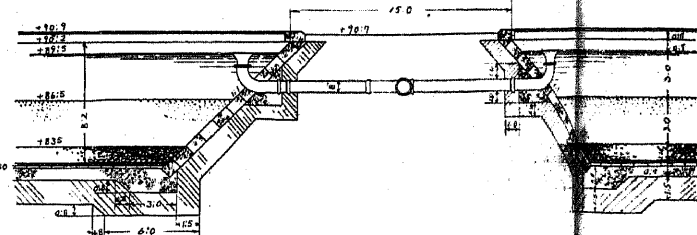


濾水井断面

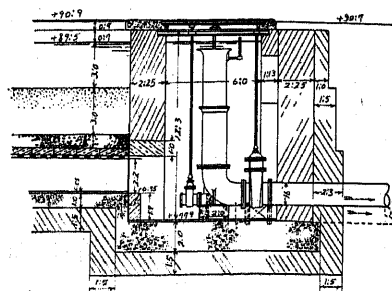


濾水井断面

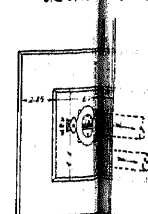





横断面

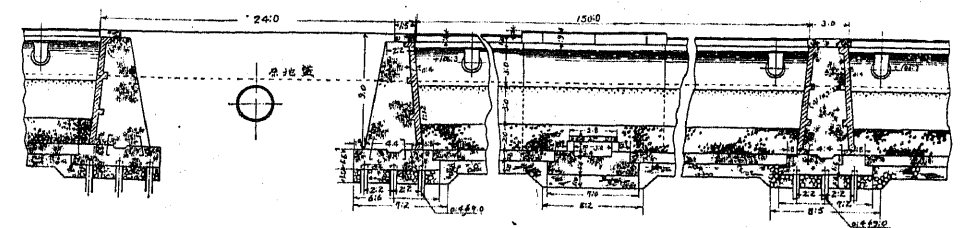

縦断面

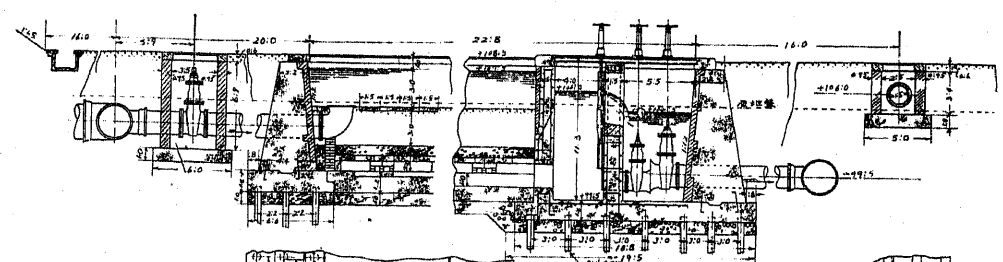



平面

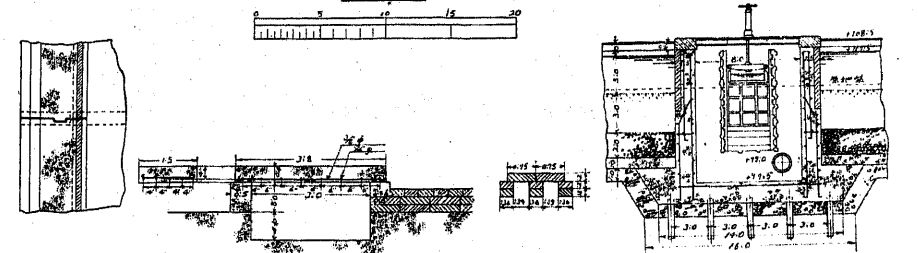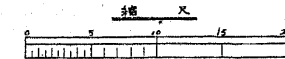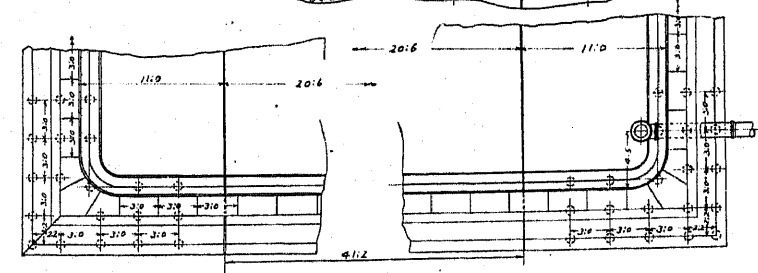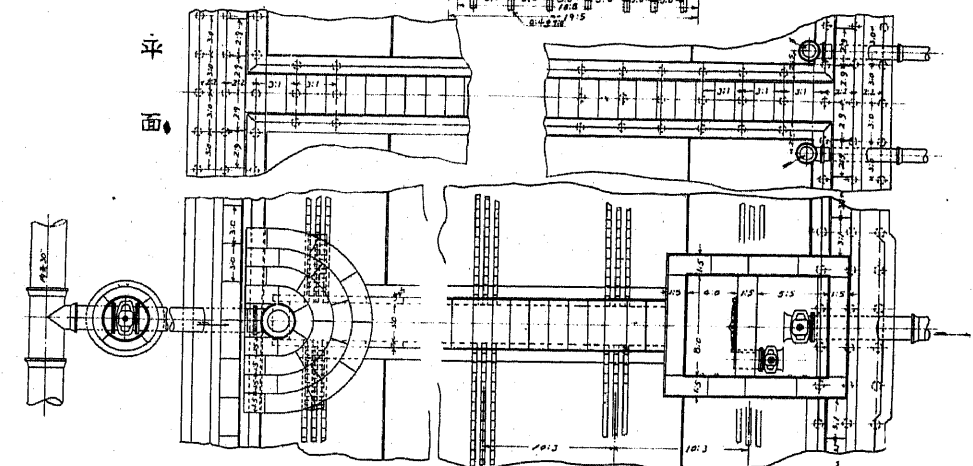


仙臺市水道濾過池

高崎市水道濾過池


No XLII

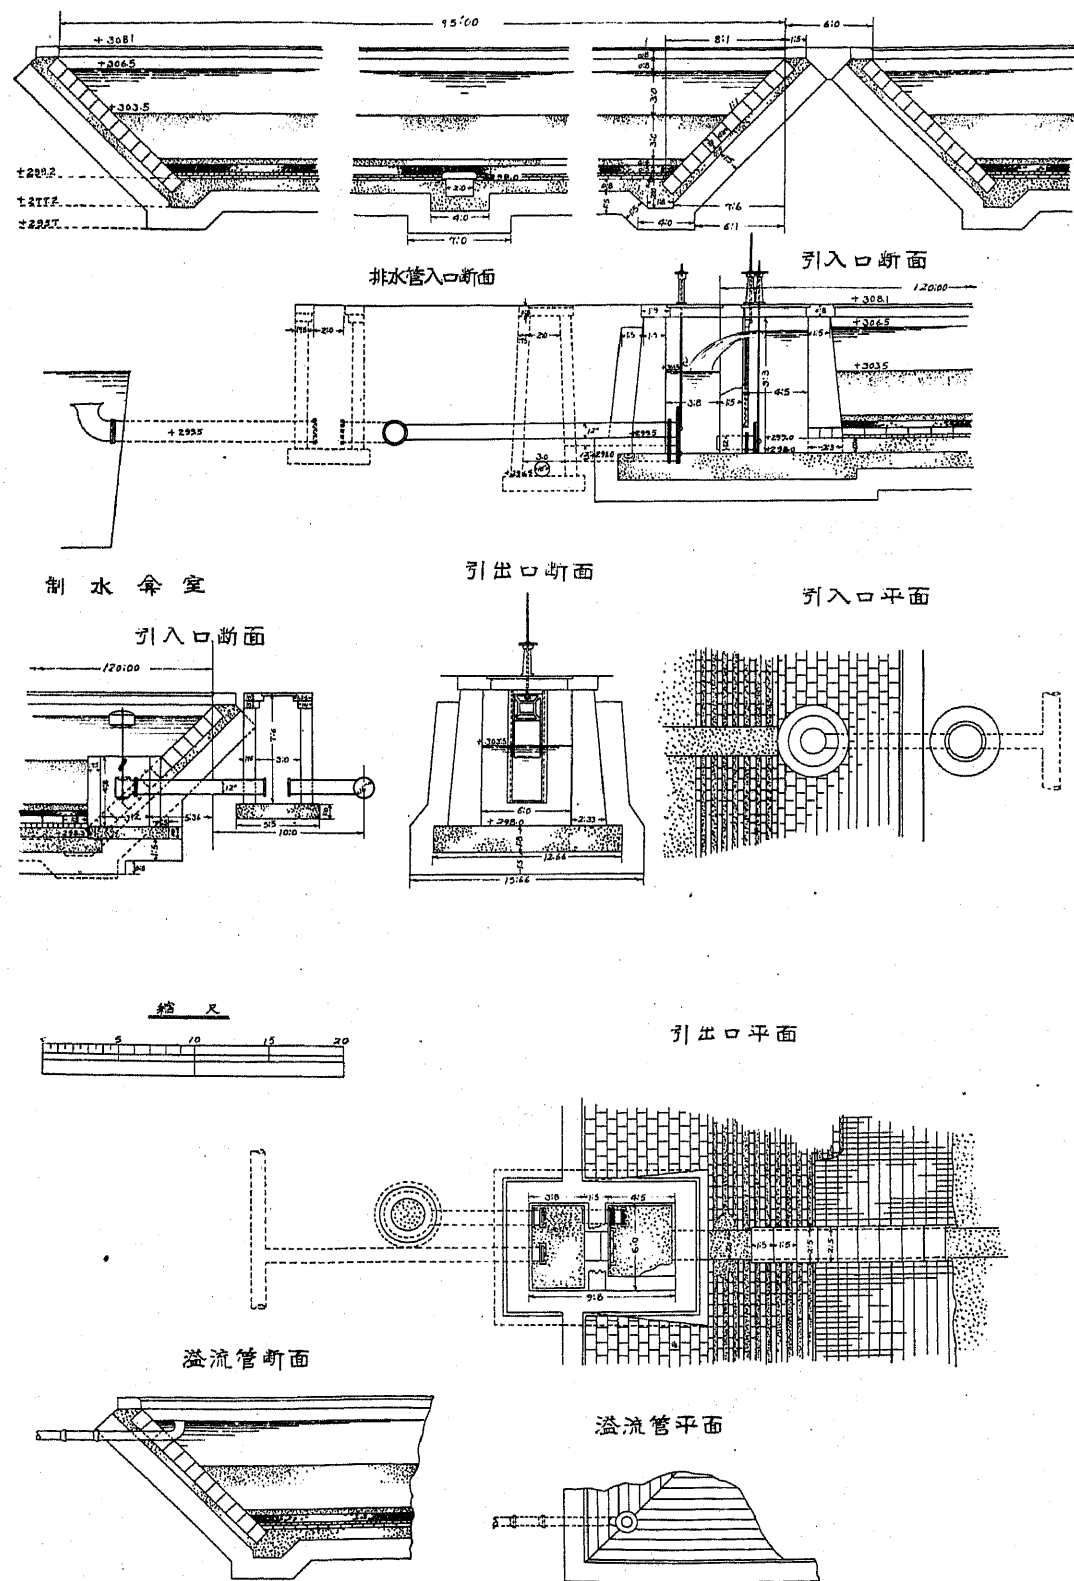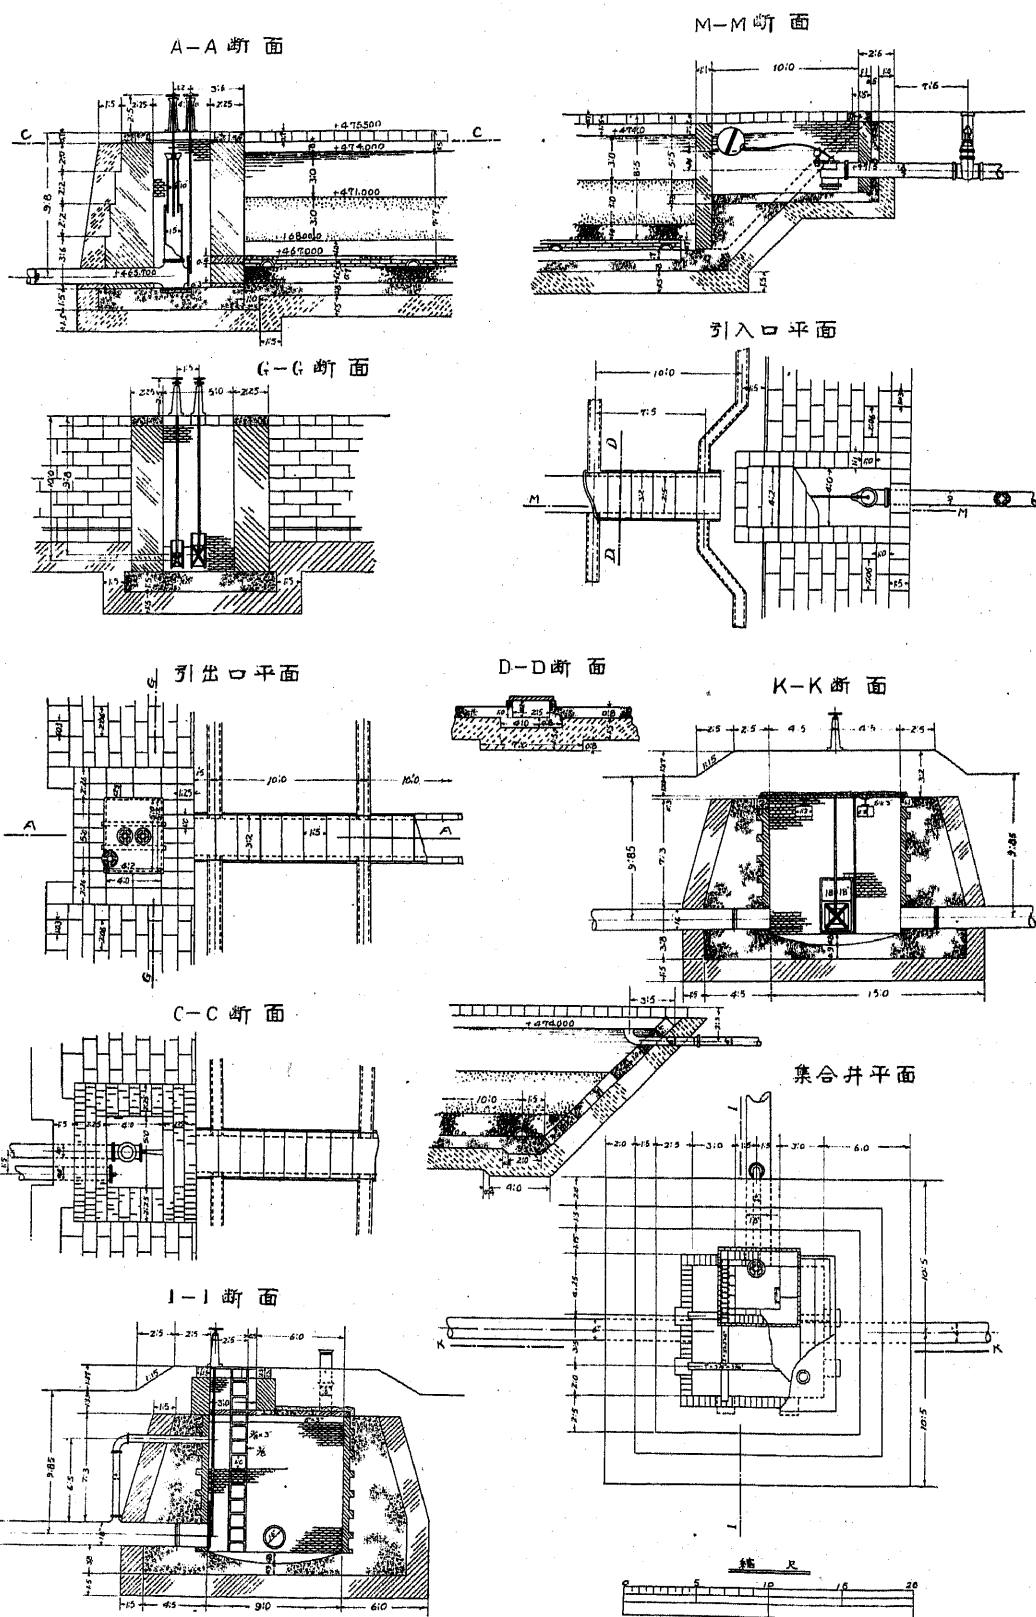

圓形濾過池

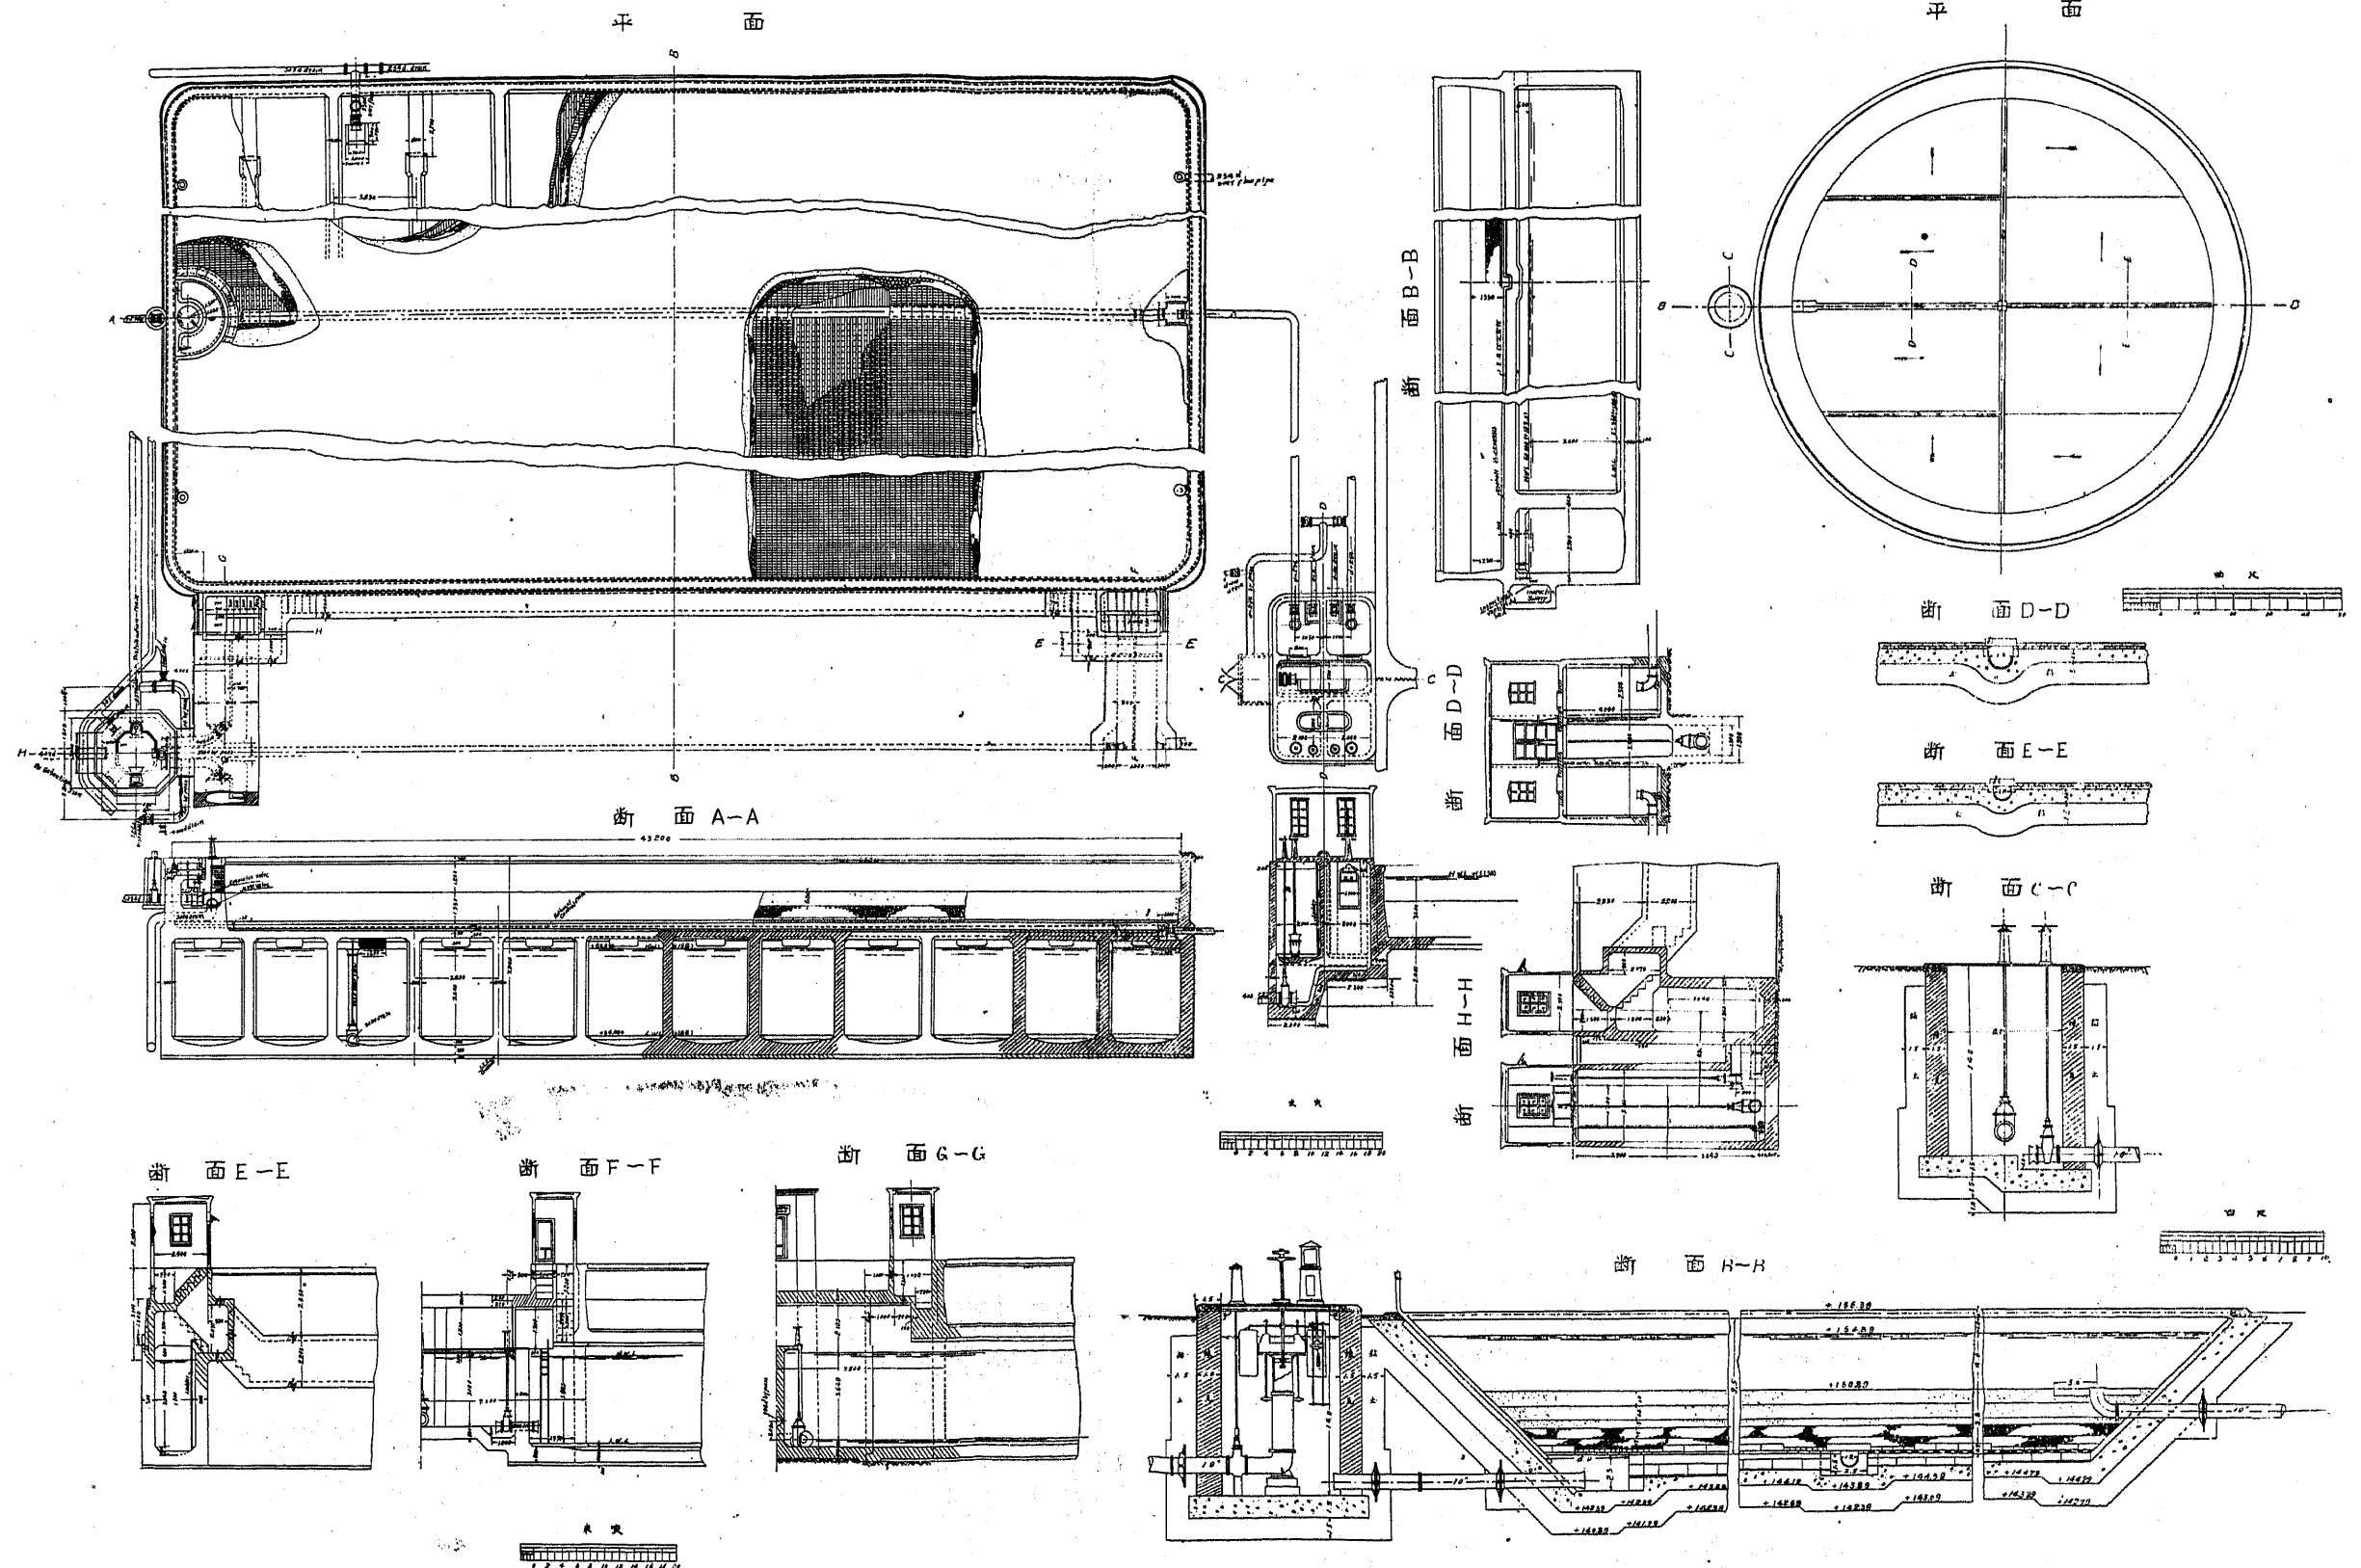


尾道市水道浄水場一般平面

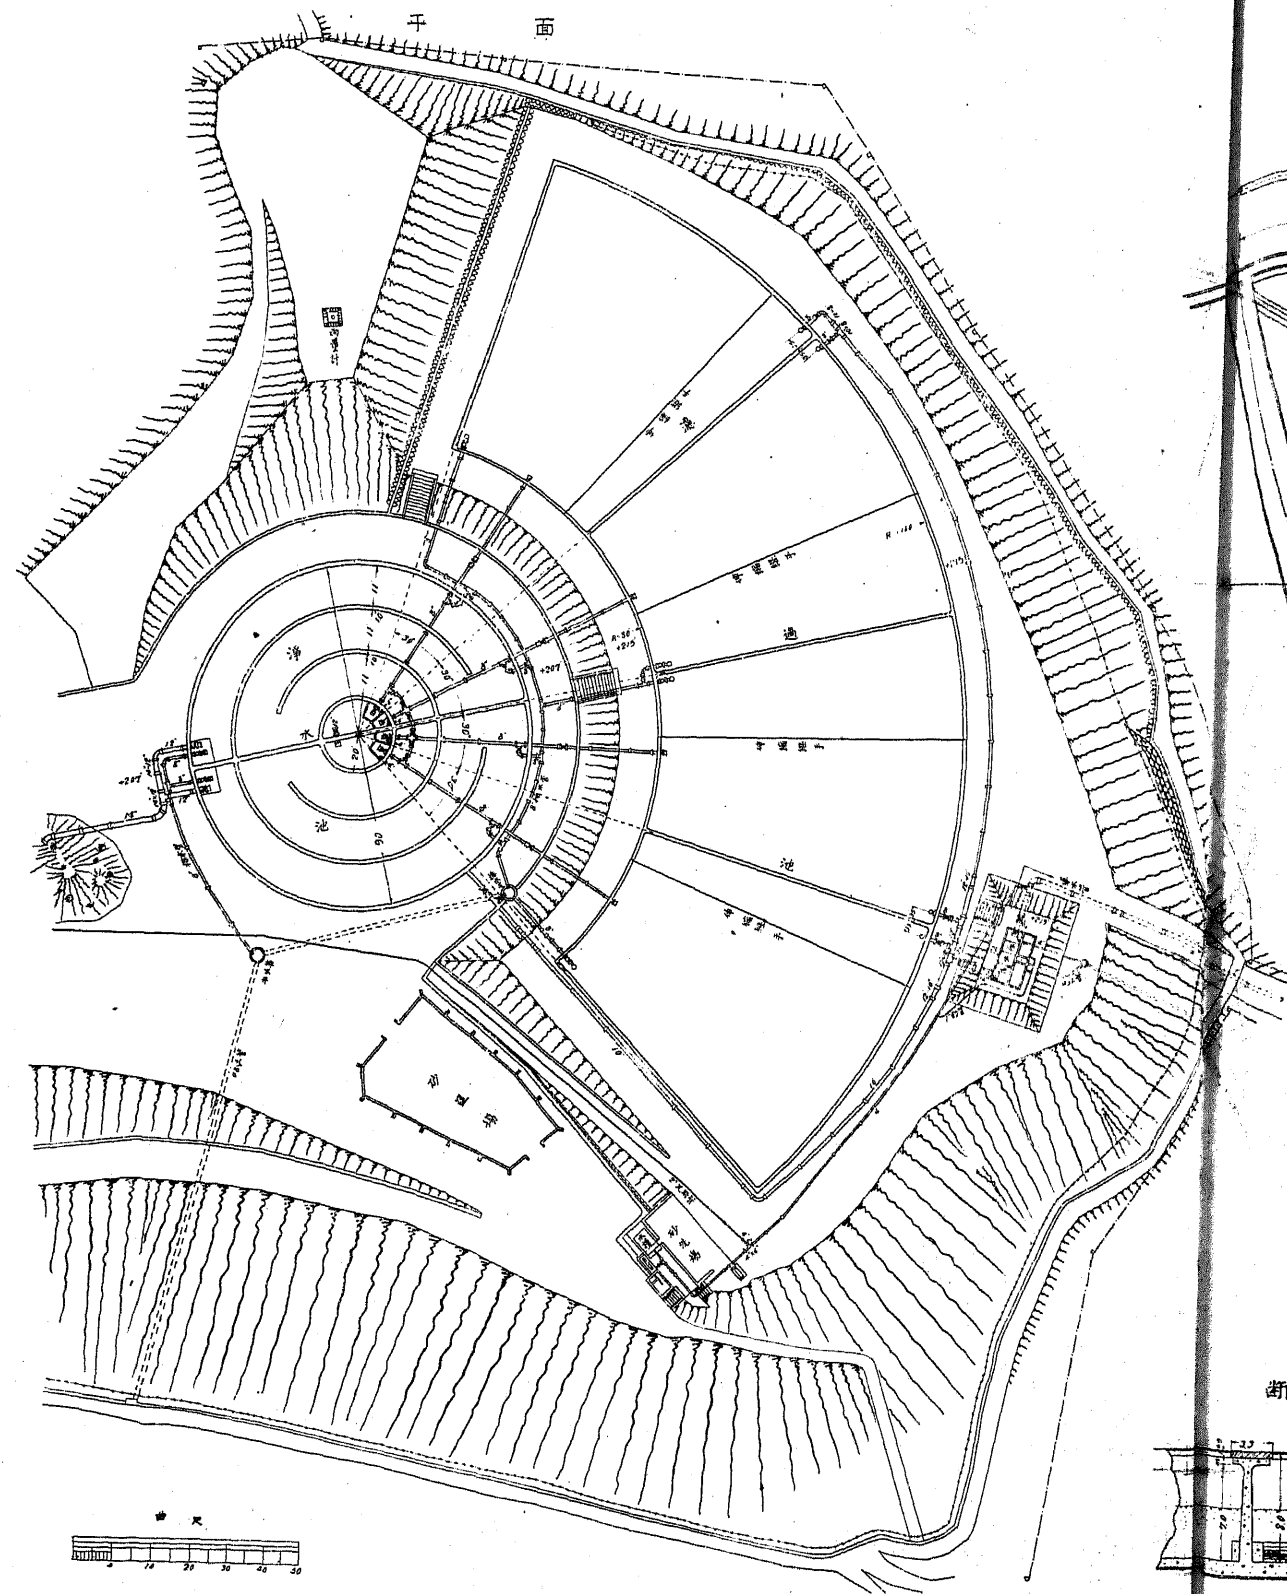


同 濾 過 池

No. XLIV

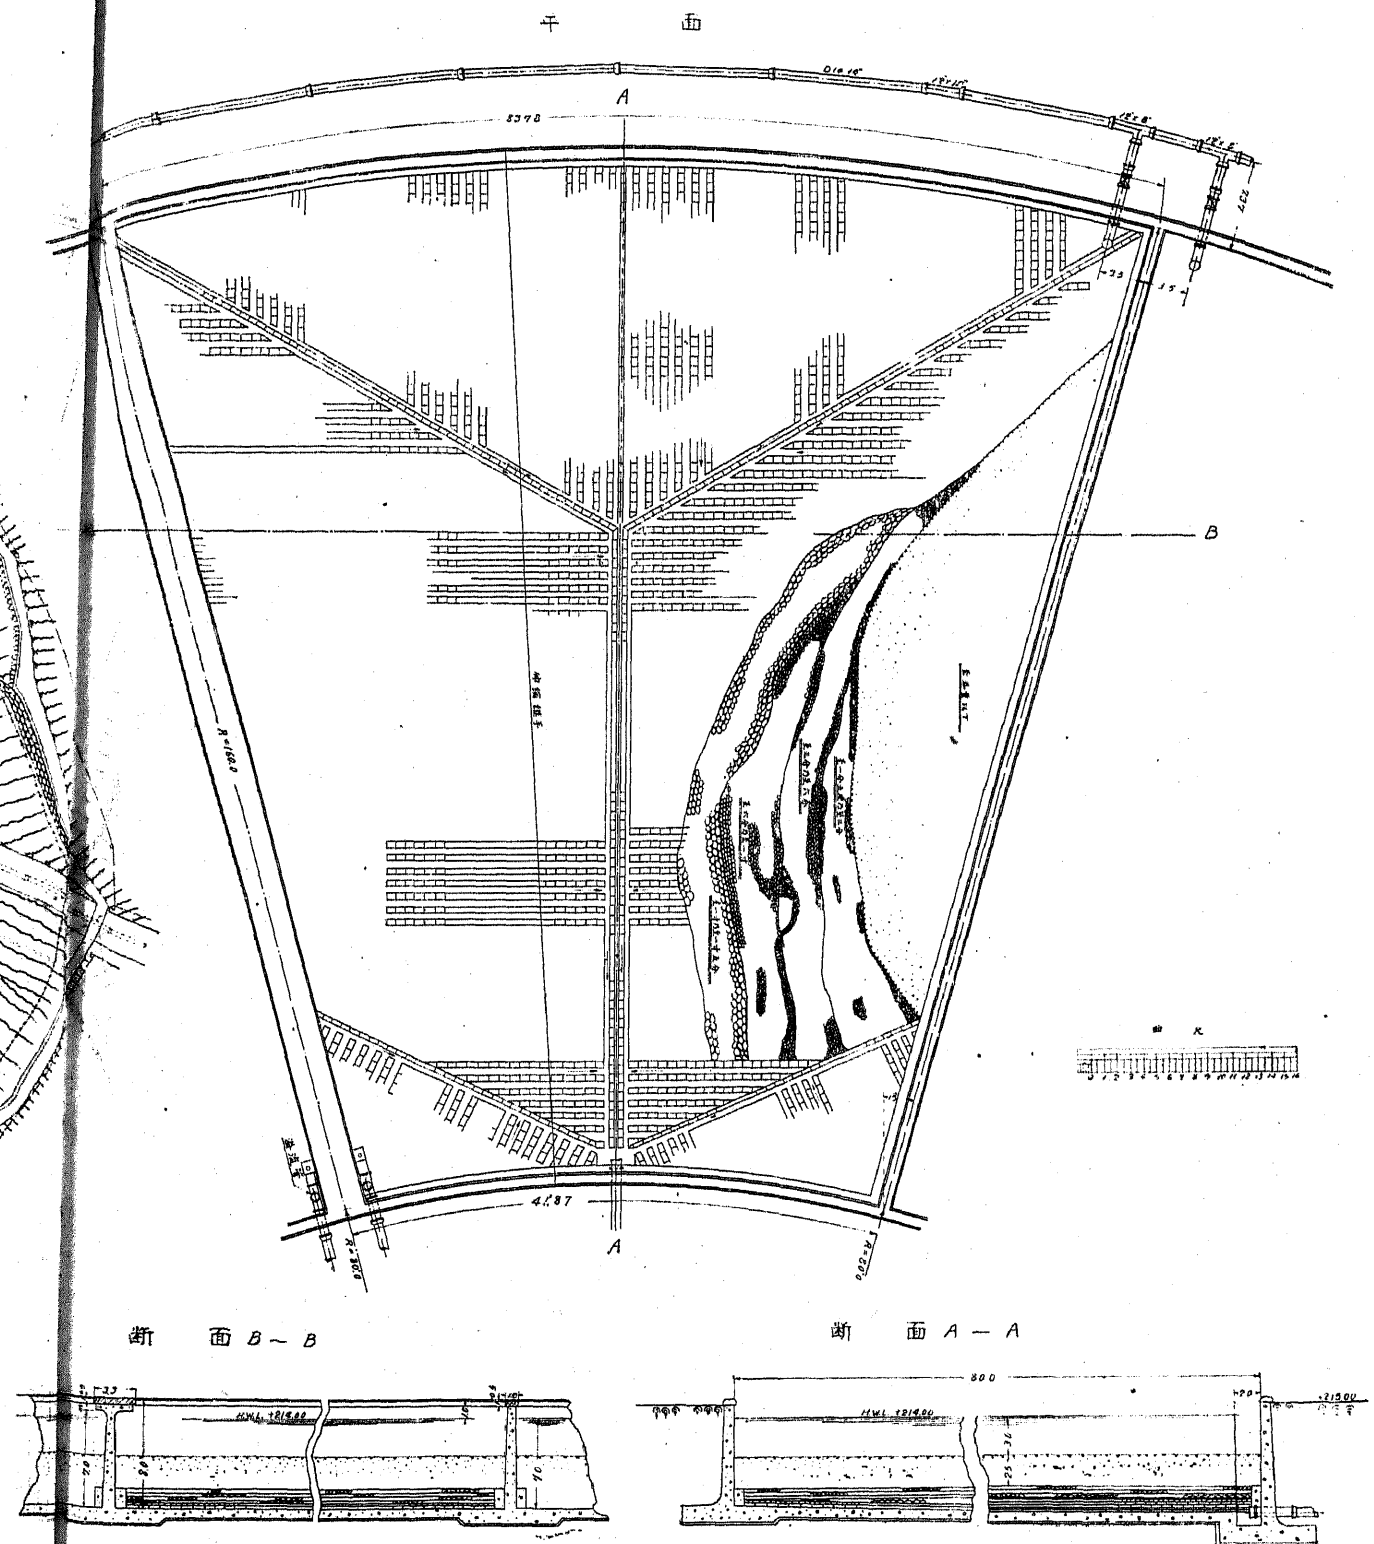


津 市 水 道 濾 過 池


縱 斷 面

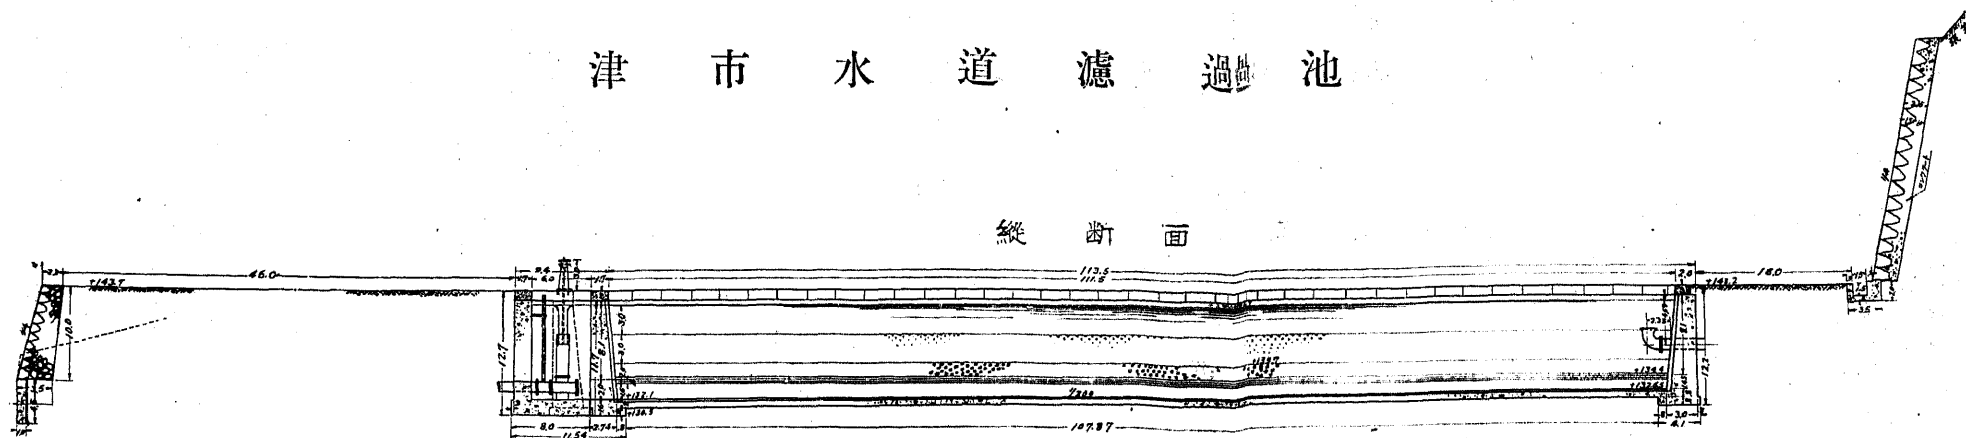


平 面

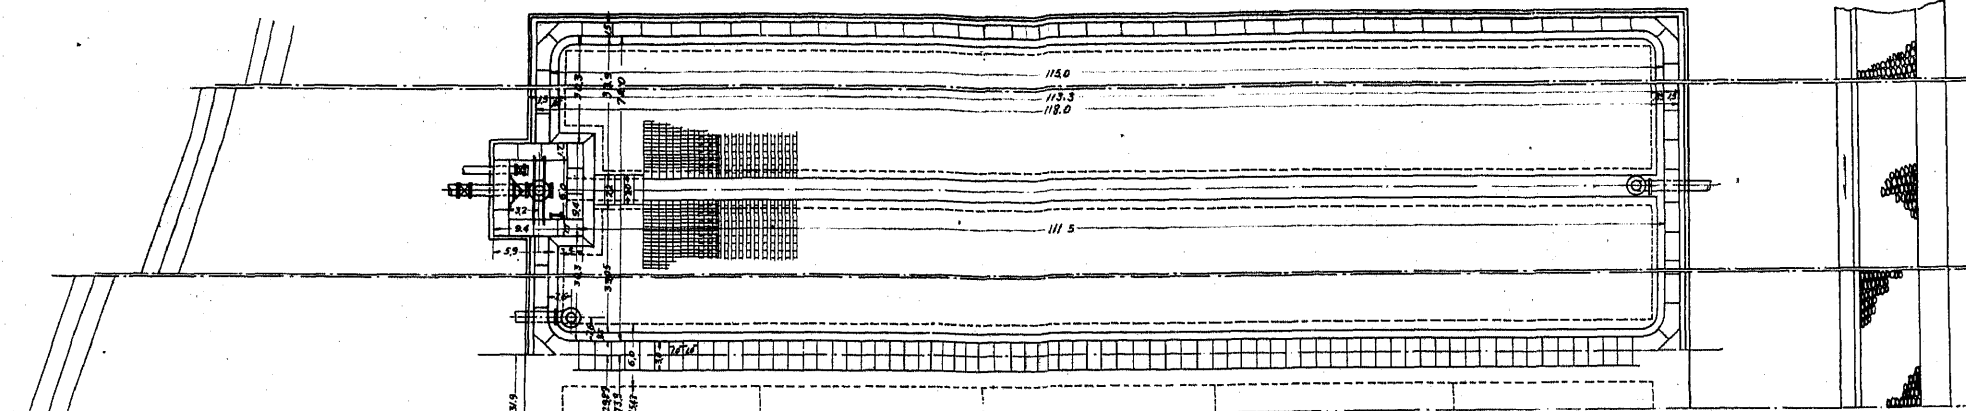


橫 斷 面

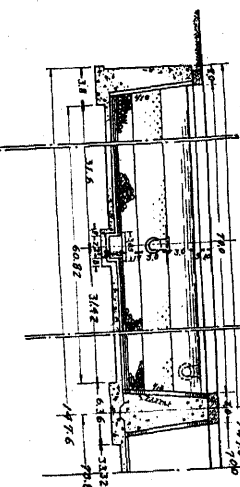


平 面

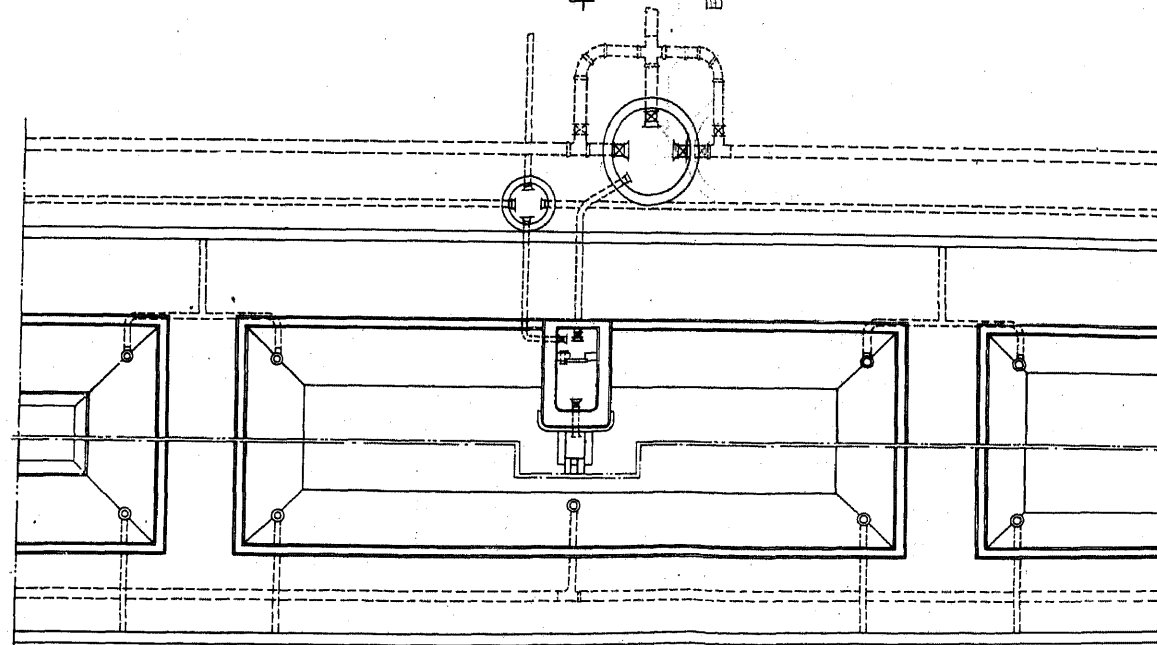

橫 斷 面

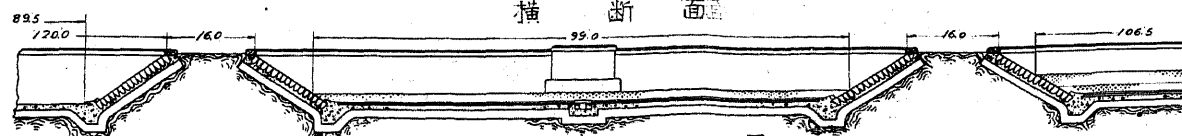


縱 斷 面

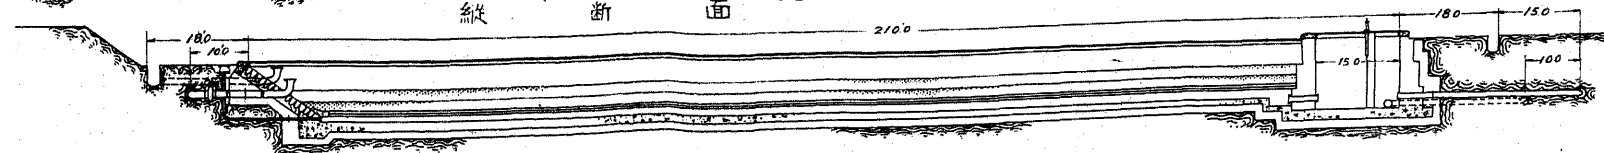















廣 島 市 水 道 舊 濾 過 池

曲 尺

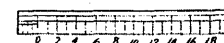














曲 尺

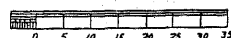

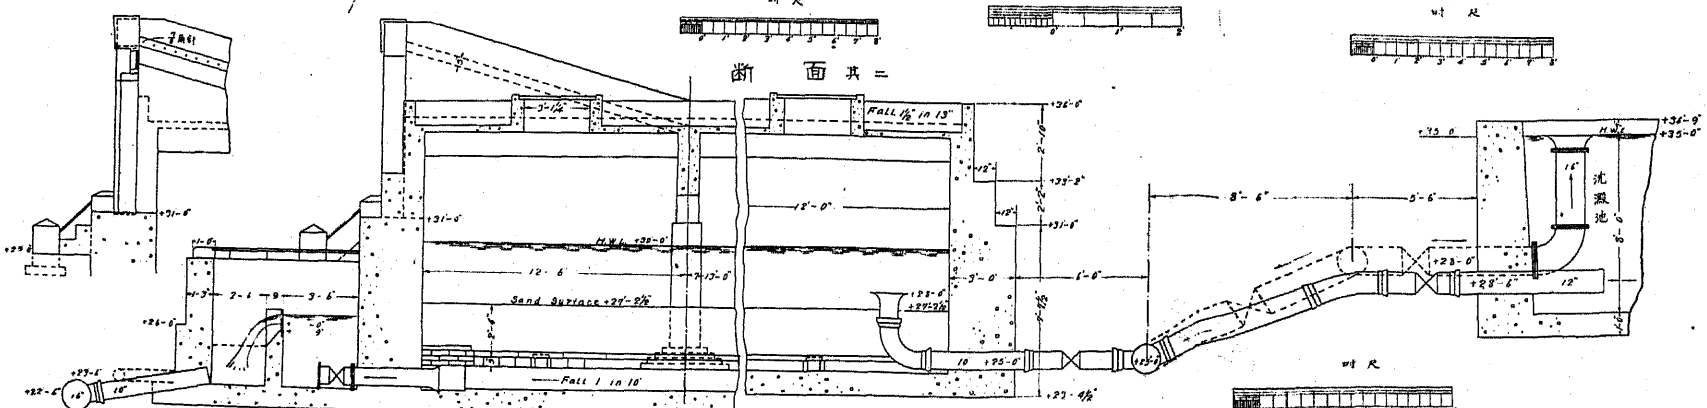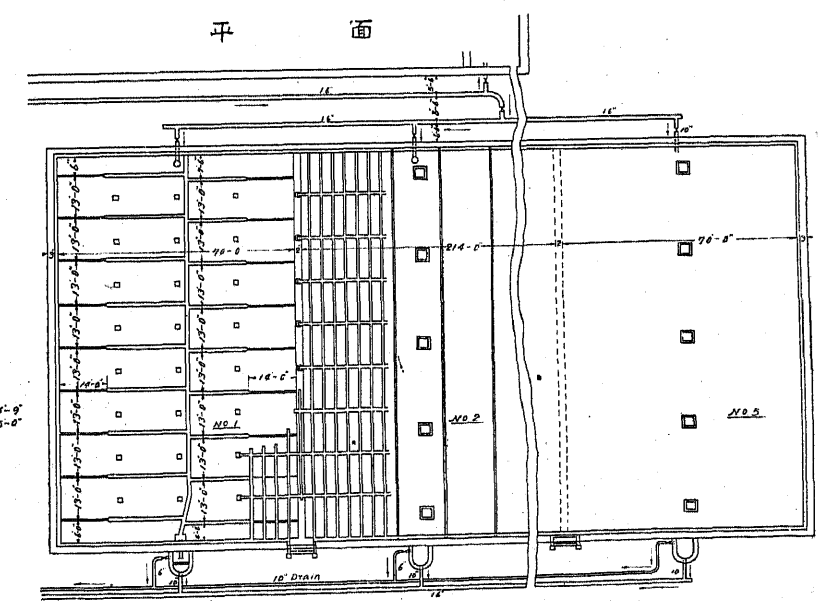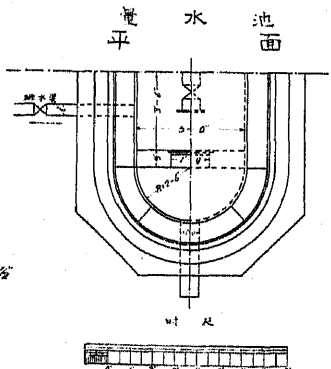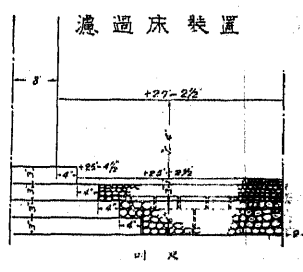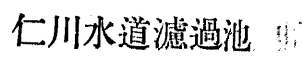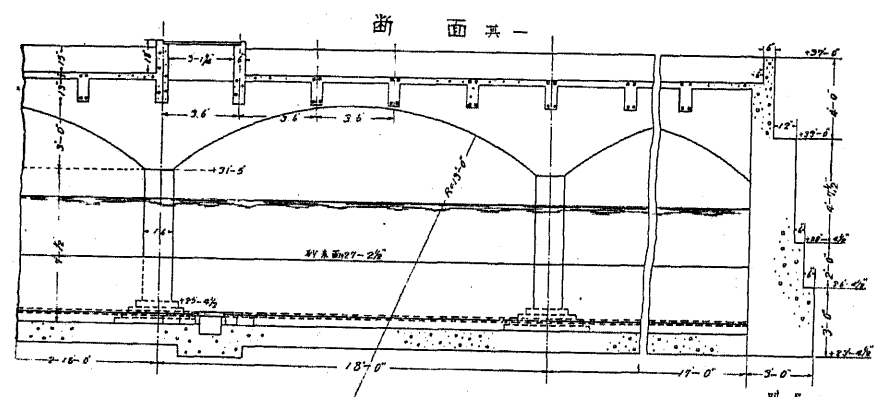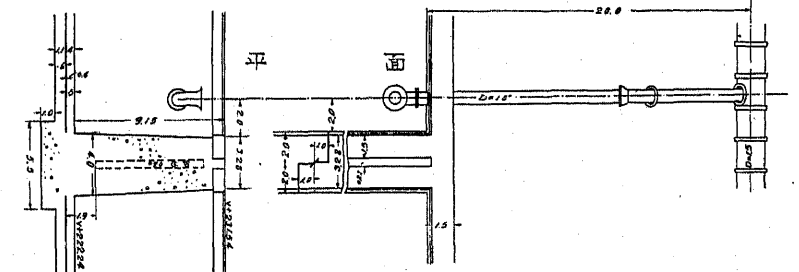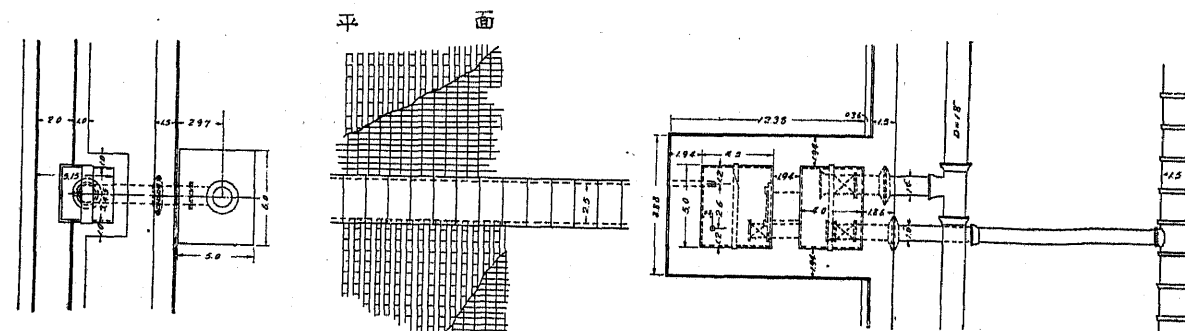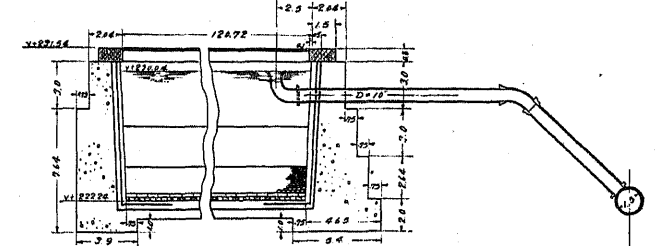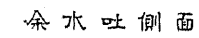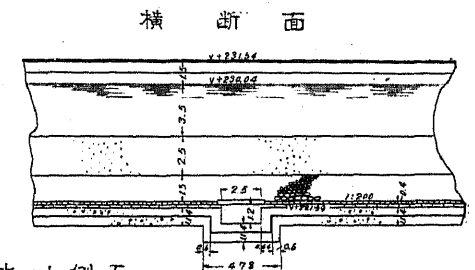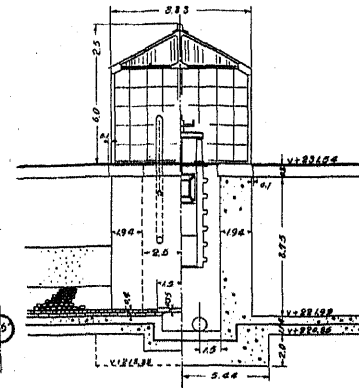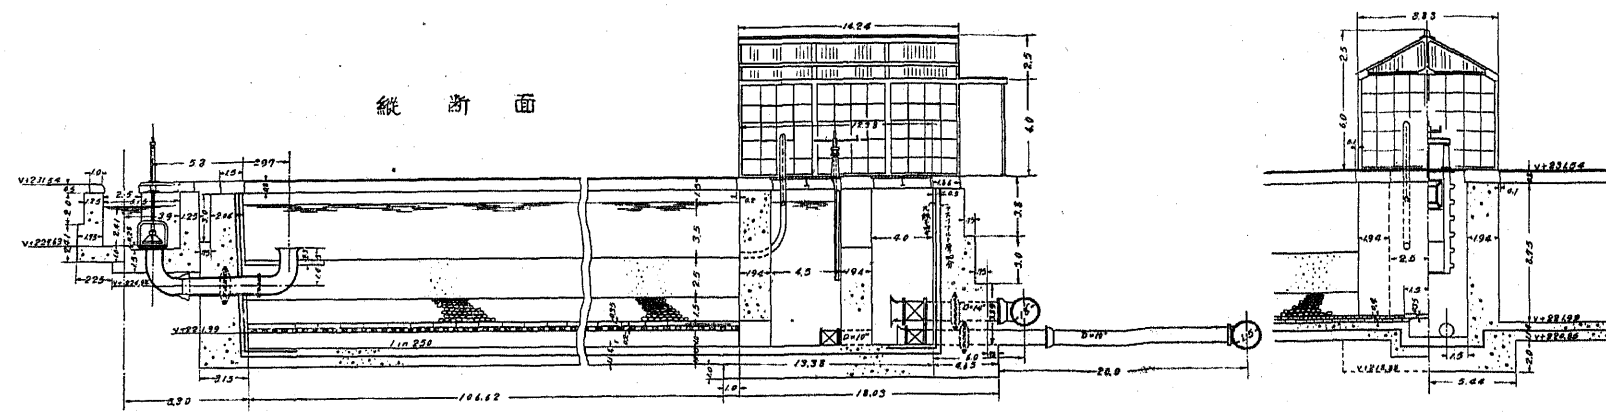


京 都 市 水 道 擴 張 瀘 過 池


No. XLVII

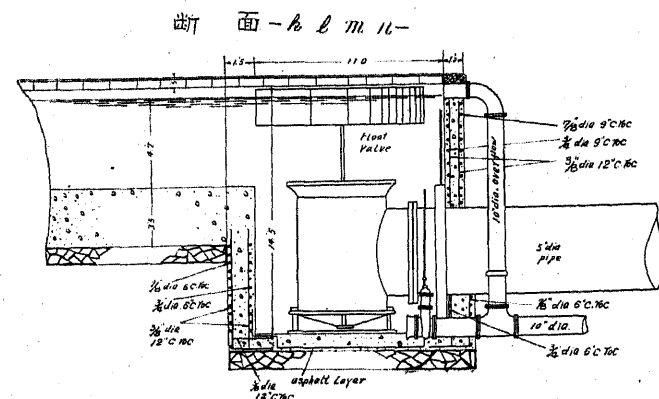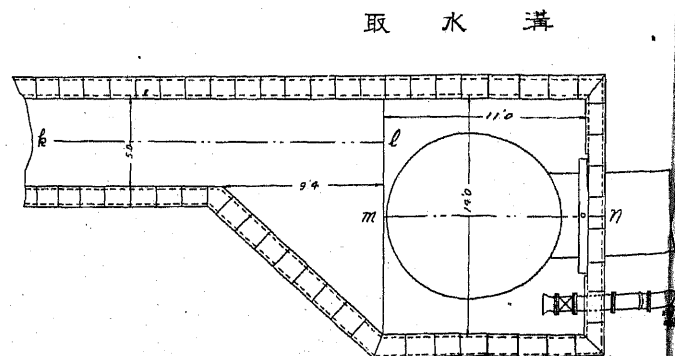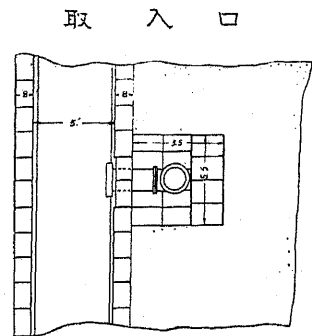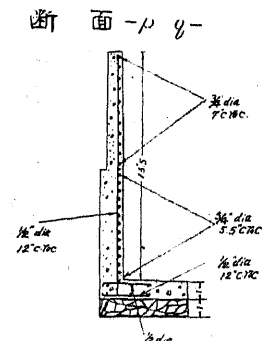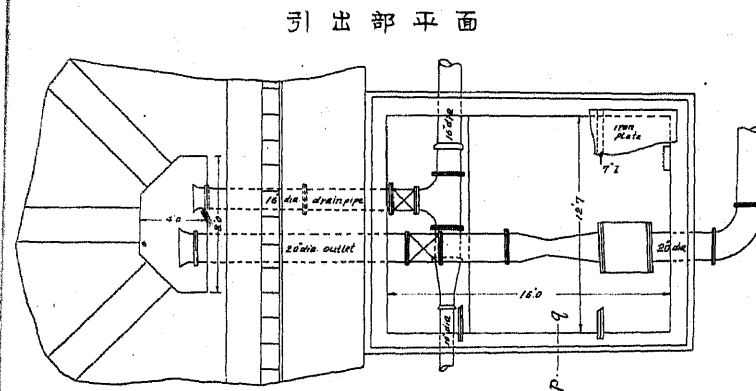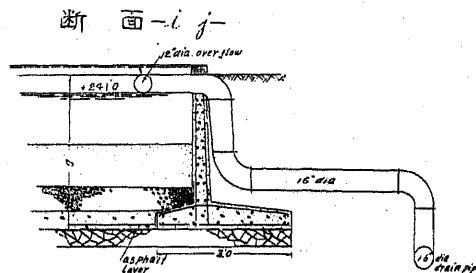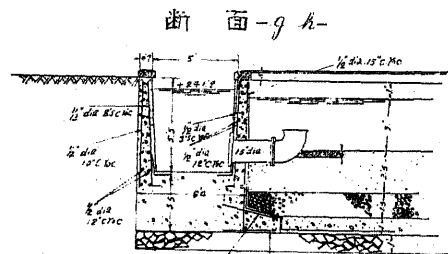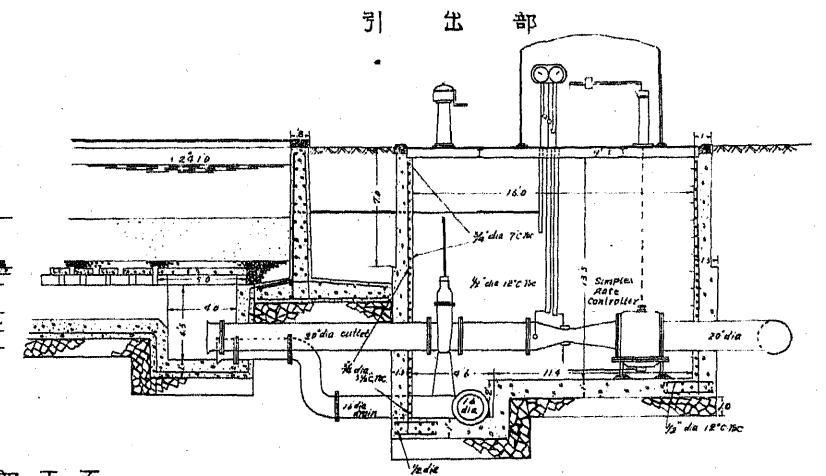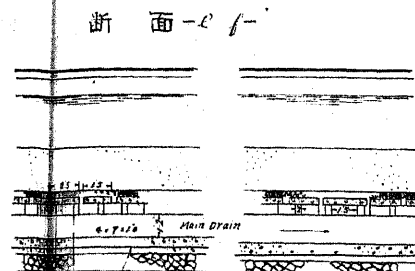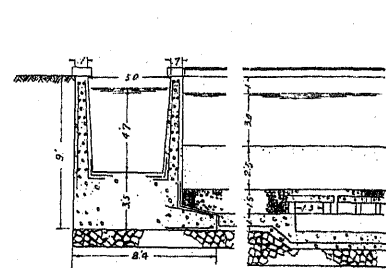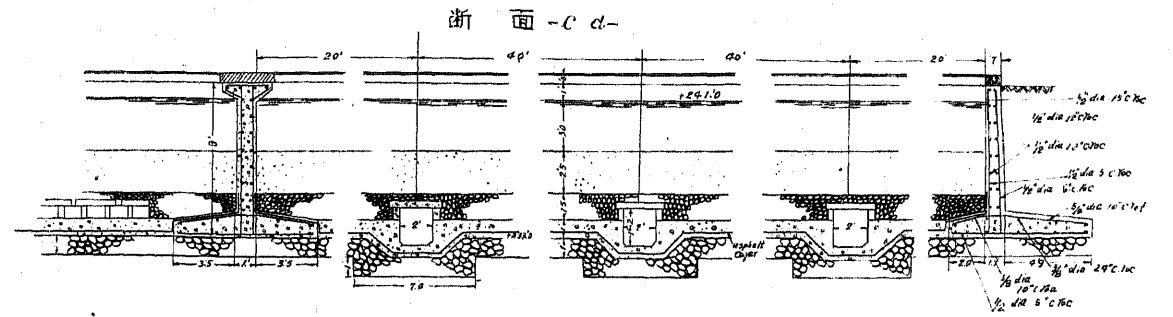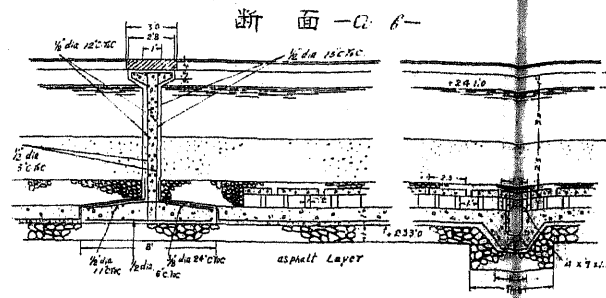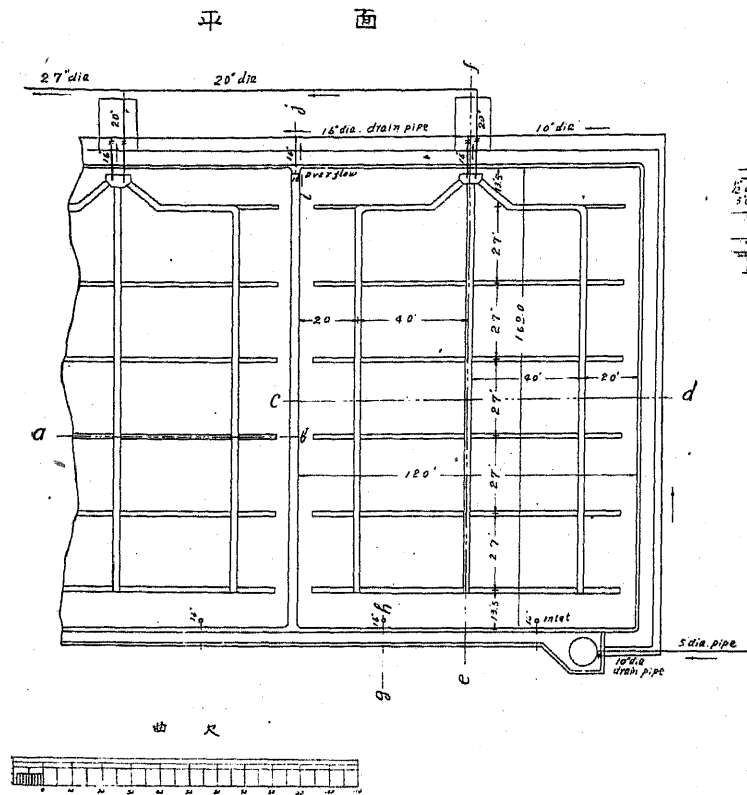


大 阪 市 水 道 擴 張 濾 過 池

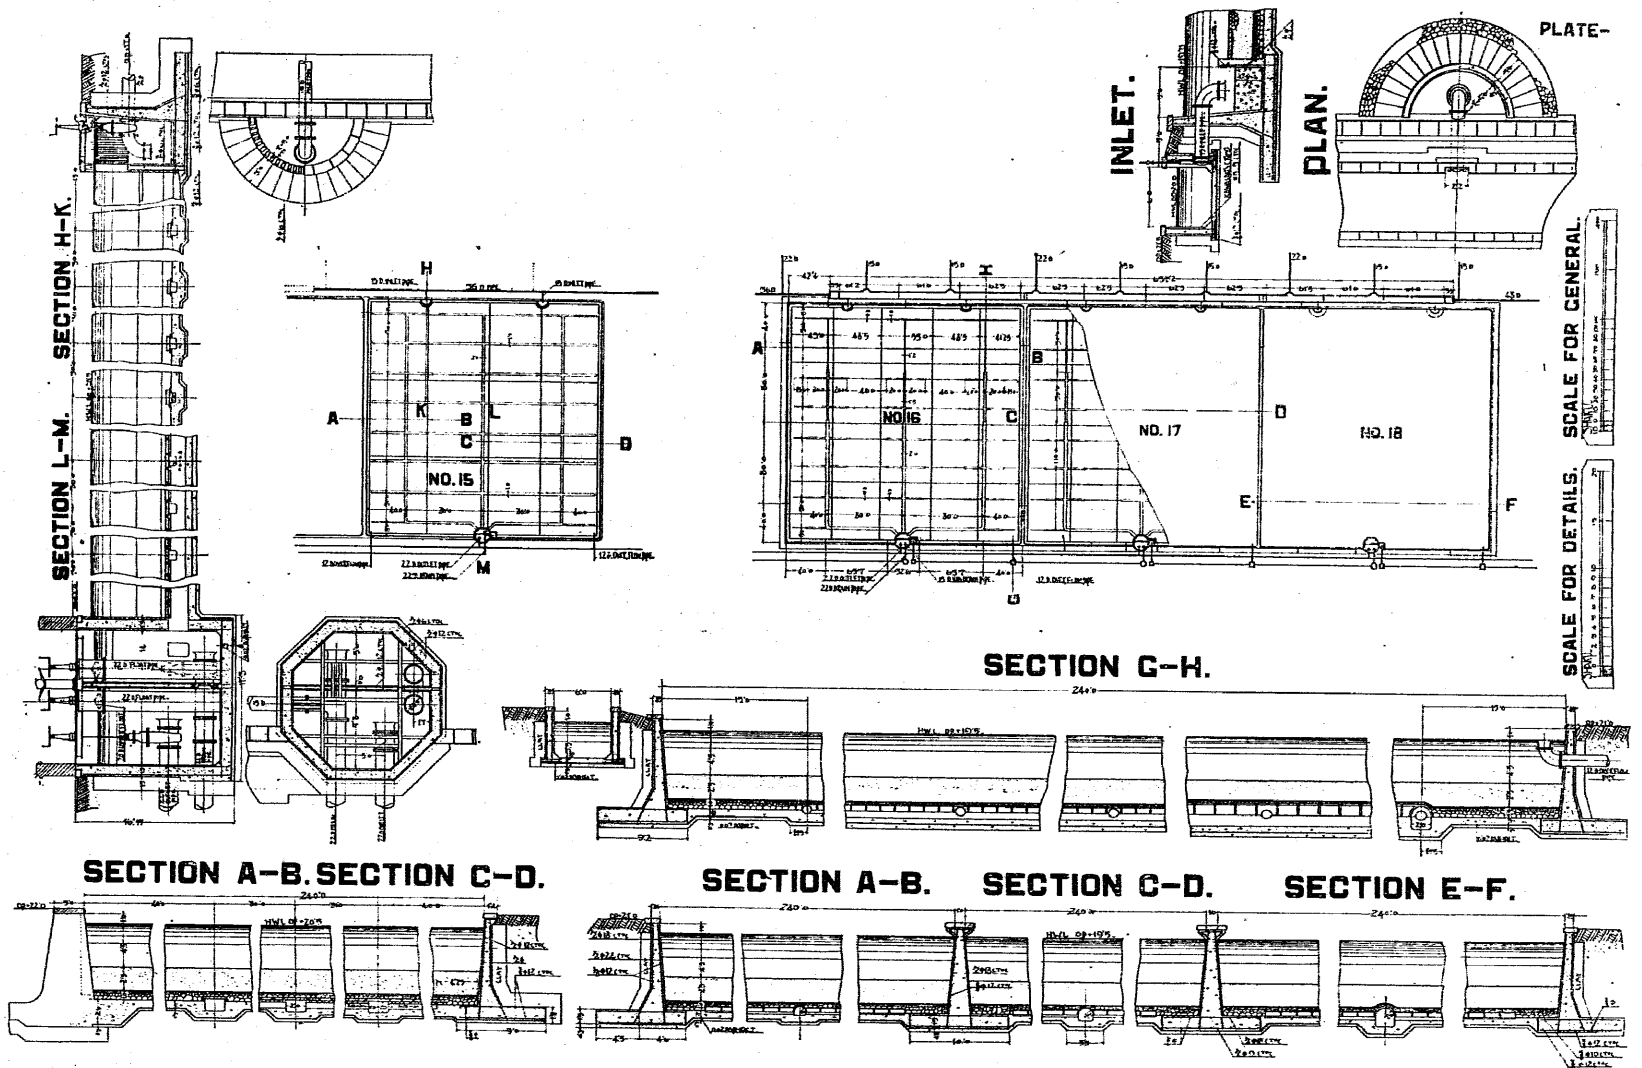

橫濱市水道濾過池及整水室

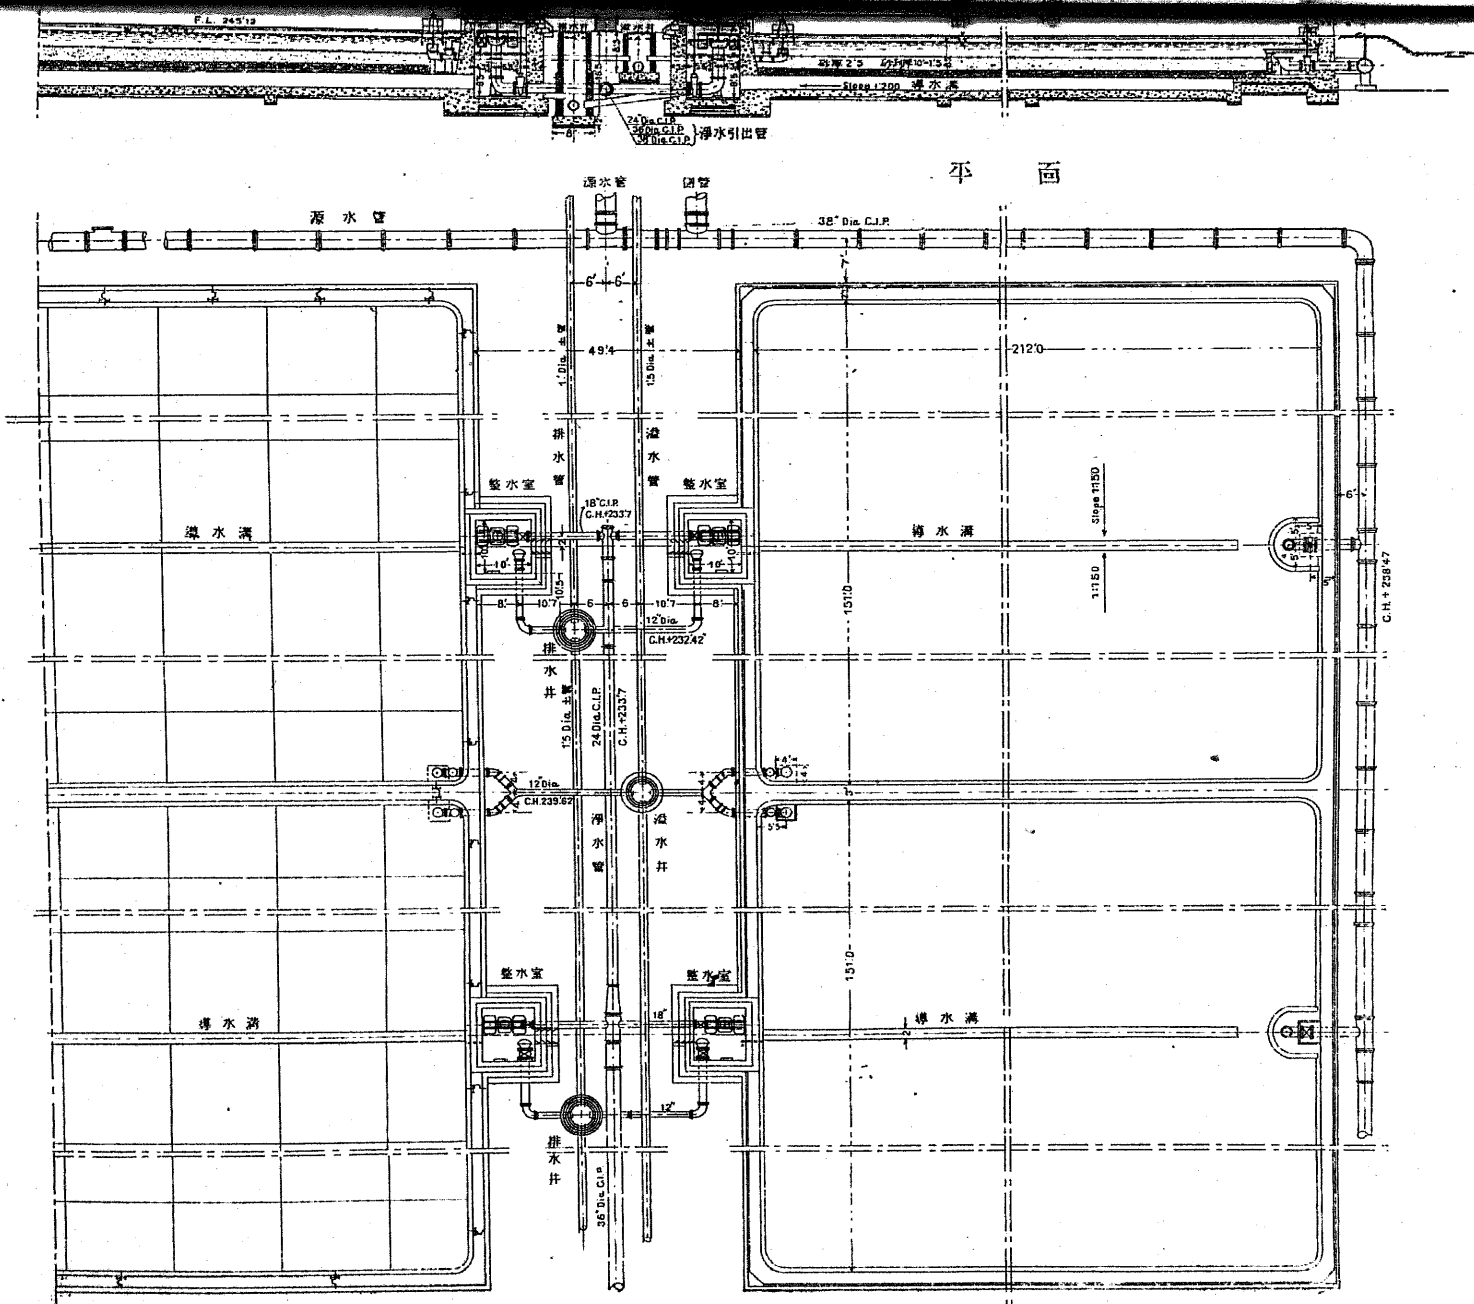


0 50 100 150 尺

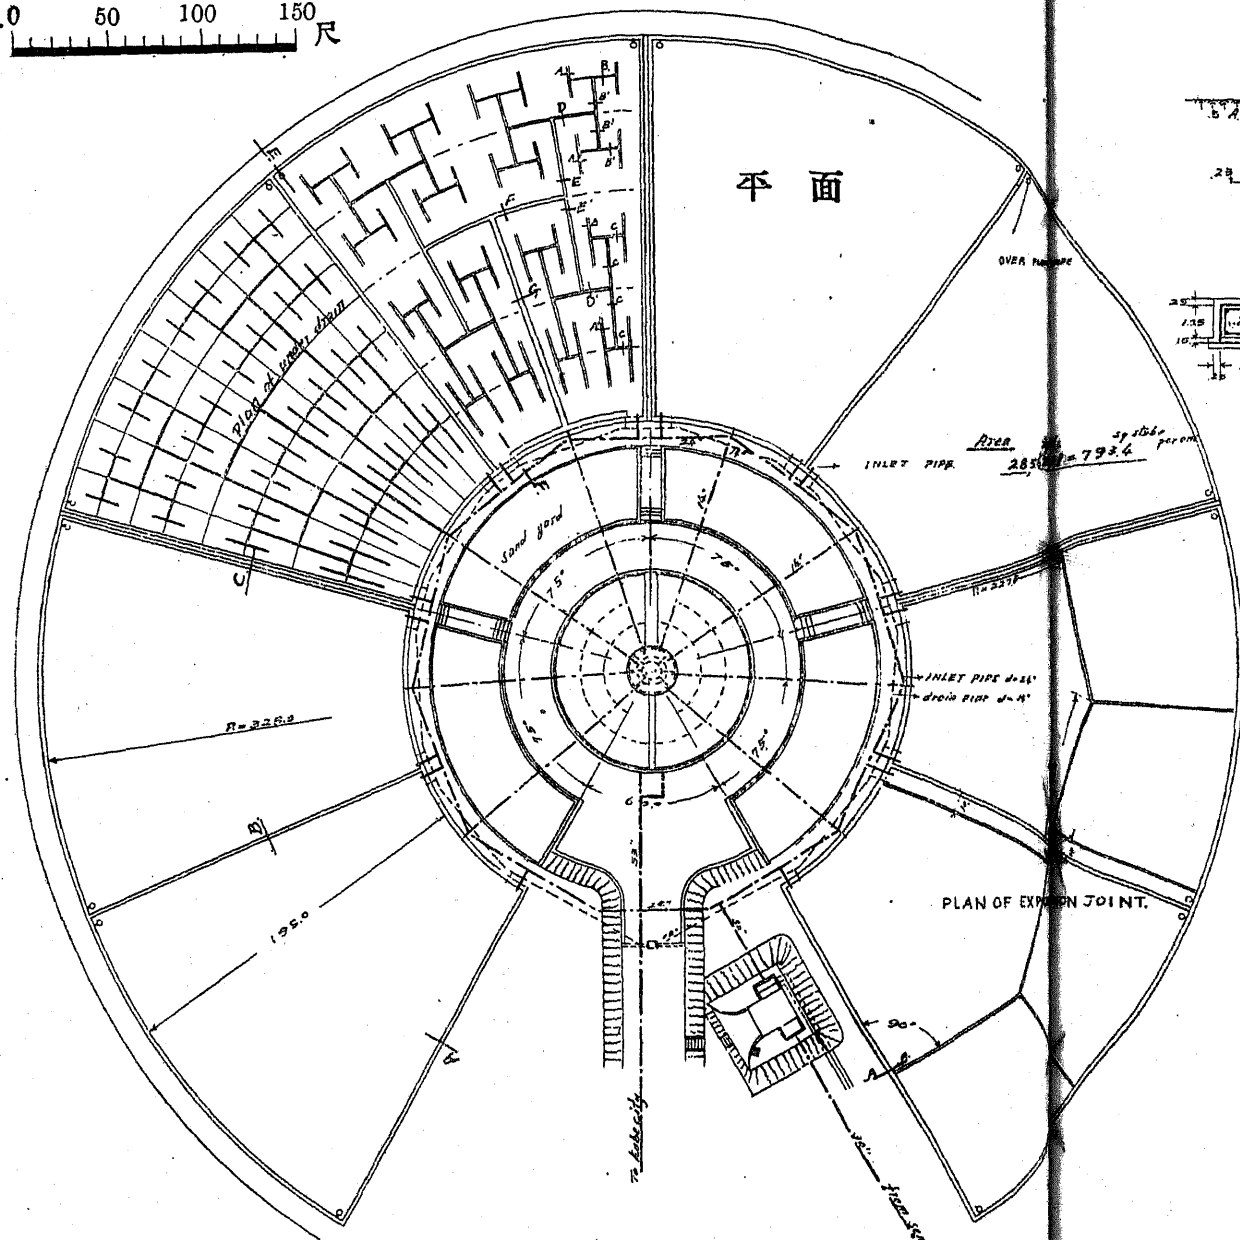


0 5 10 尺

A.B.C. 断面

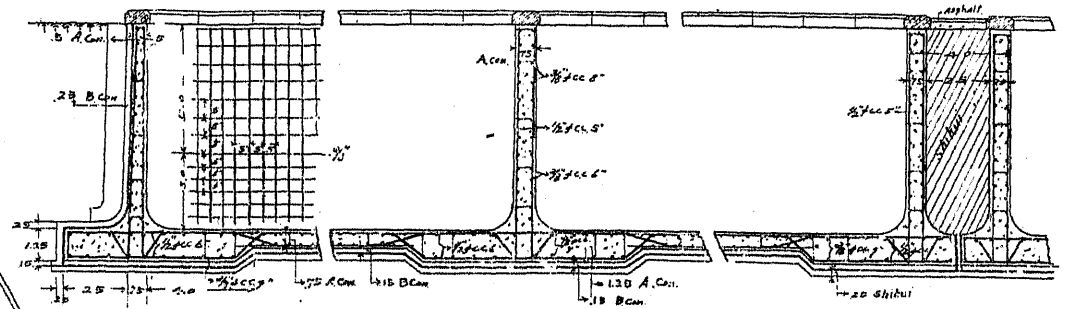


E.F. 断面

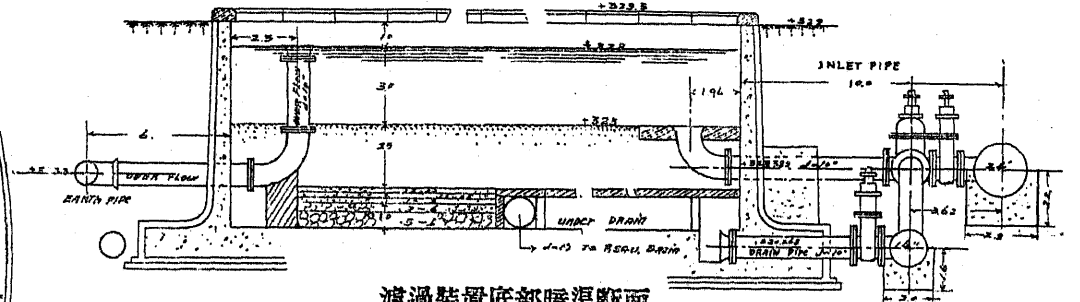


濾過装置底部暗渠断面

伸縮接手

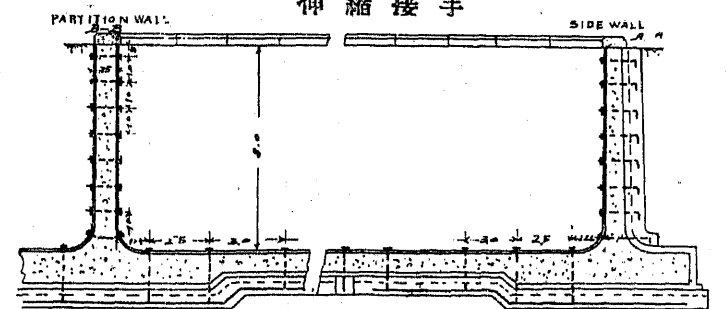

仕切壁


底壁

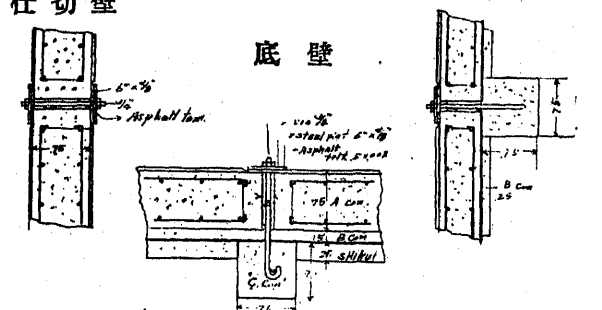

濾過池

砂置場

調制池

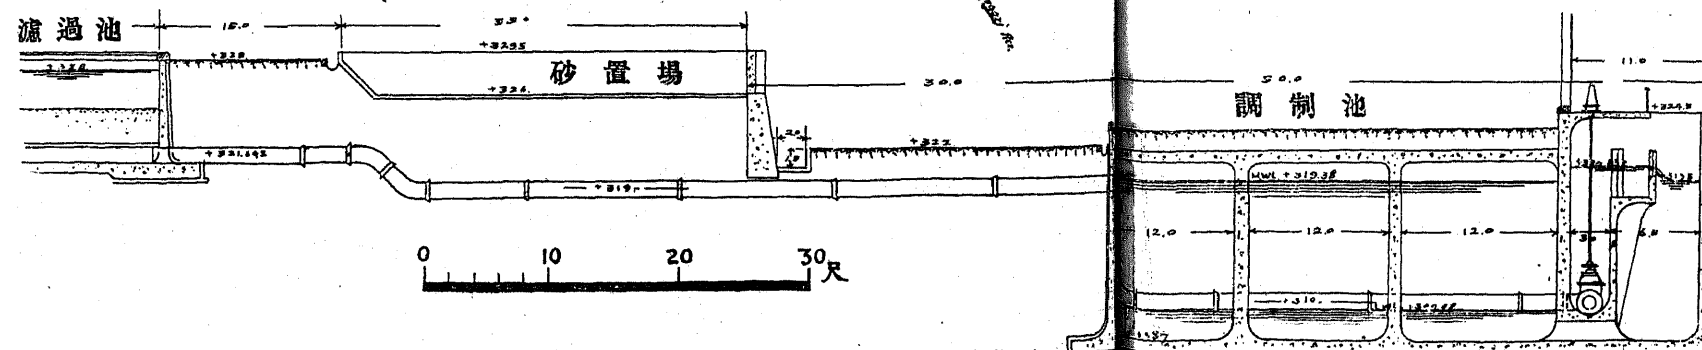




0 10 20 30 尺

東京市水道淀橋濾過池

A B 断面

濾過池速度整調用堰



E F 断面

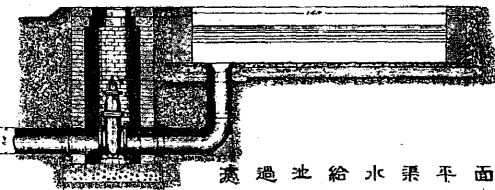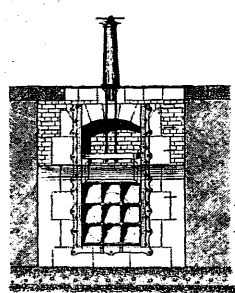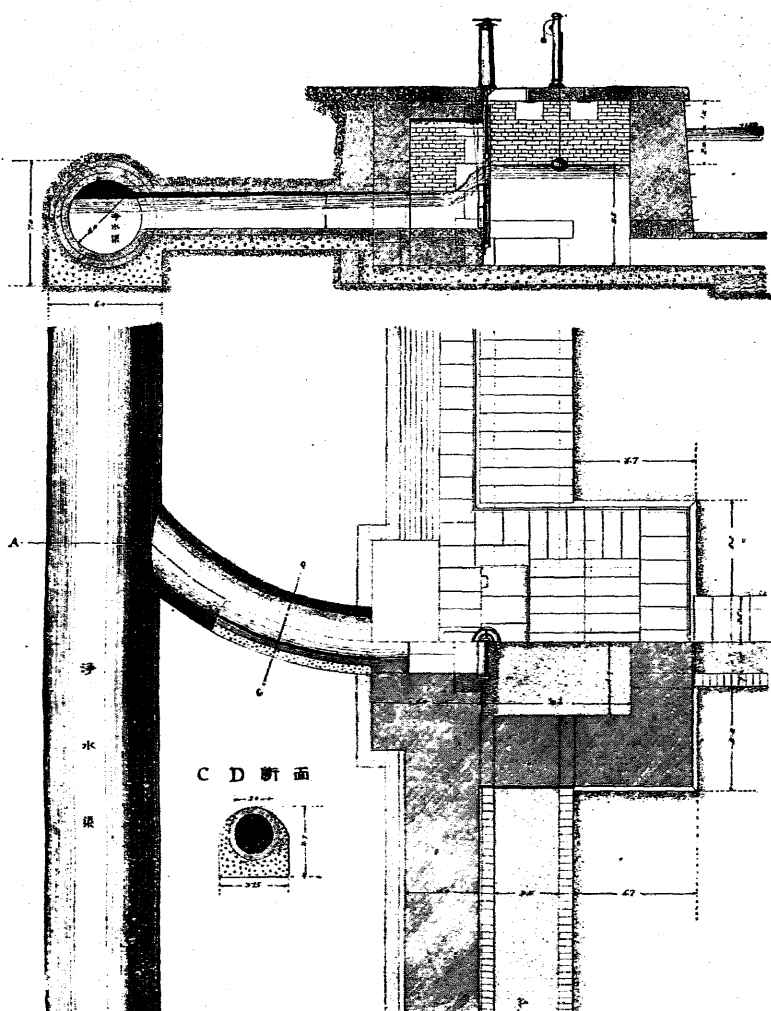

濾過池給水渠平面




G H 断面

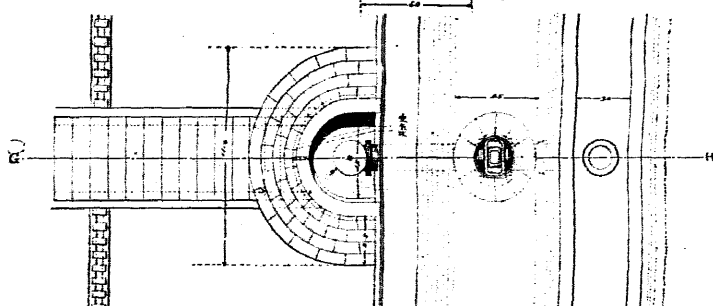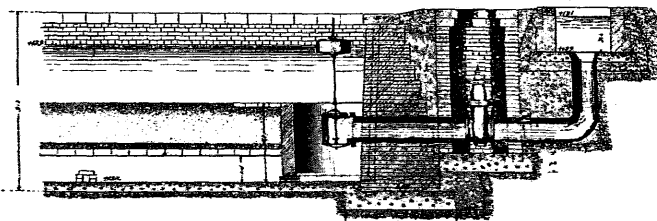

濾過池給水渠及引入口平面

淨水渠及濾過池引出口平面

平面

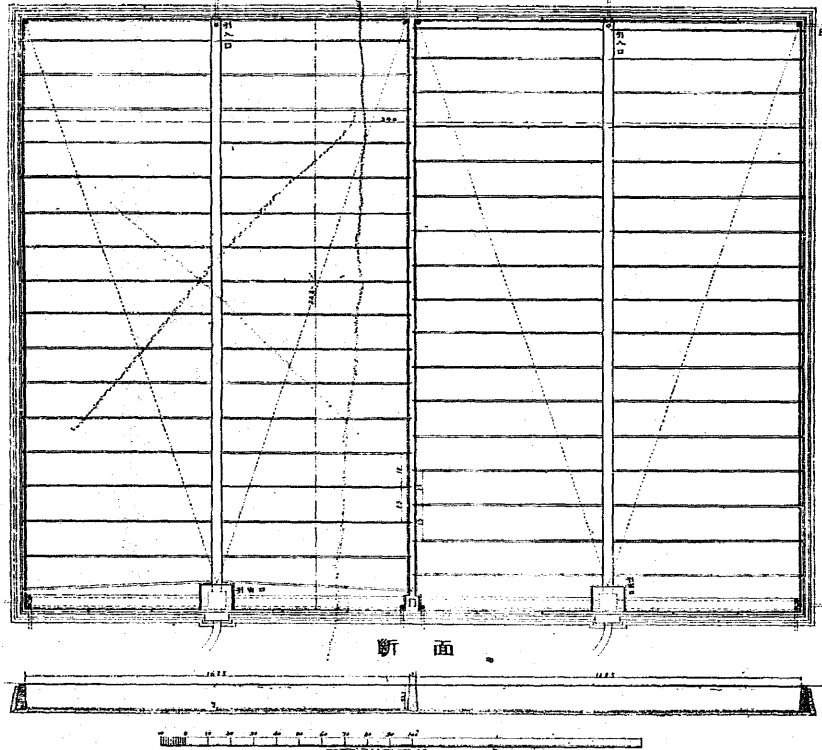


断面



給水渠及阻水弁室断面



給水渠阻水弁及溢流管平面

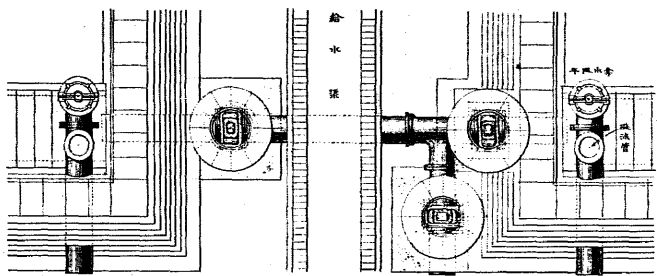

溢流管及濾過池二個接續用阻水弁




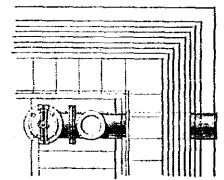
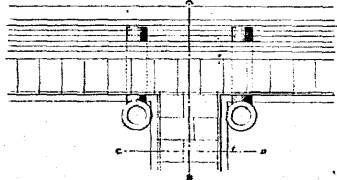


濾過床上排水用平阻水弁(田)

A B 断面

C D 断面


E F 断面

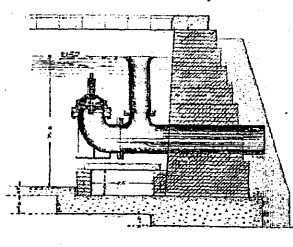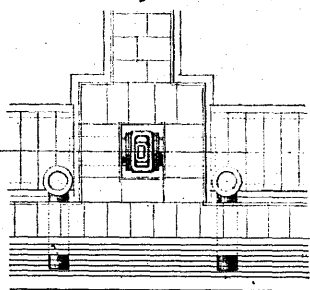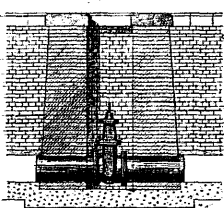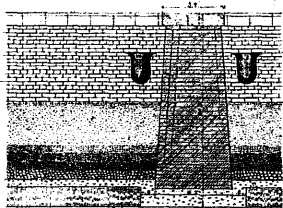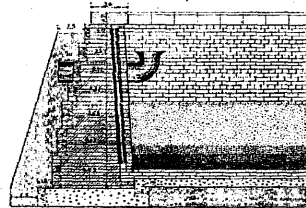

大 阪 市 水 道 急 速 濾 過 池


No. LI

横断面

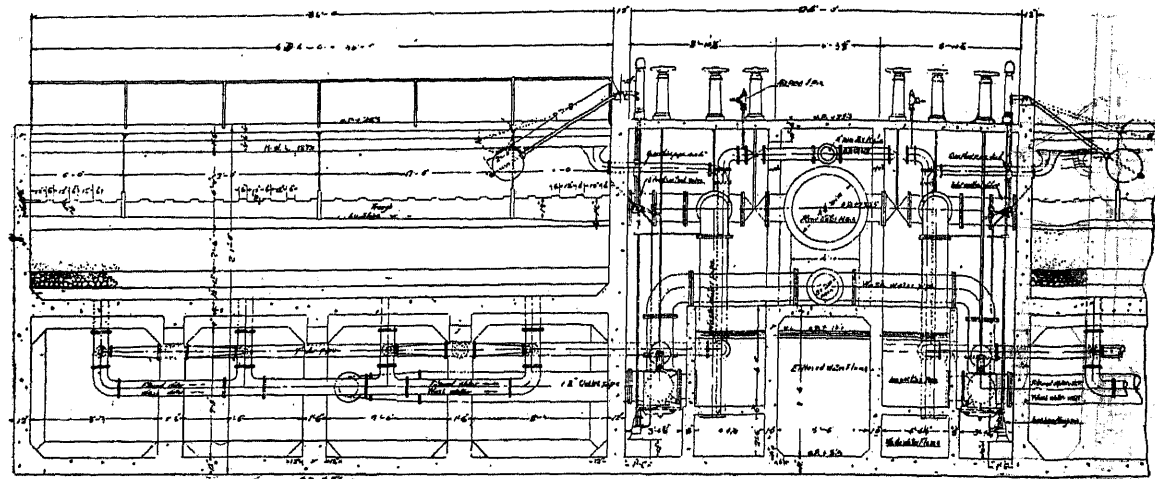


集水装置


C-C 断

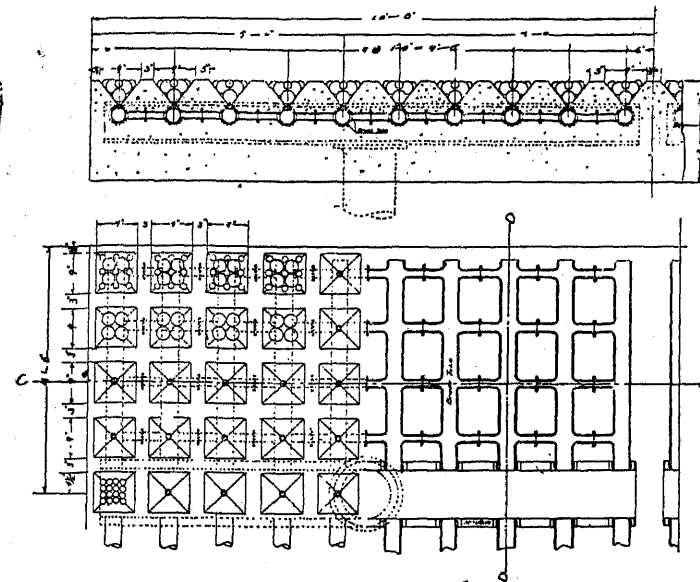


平面

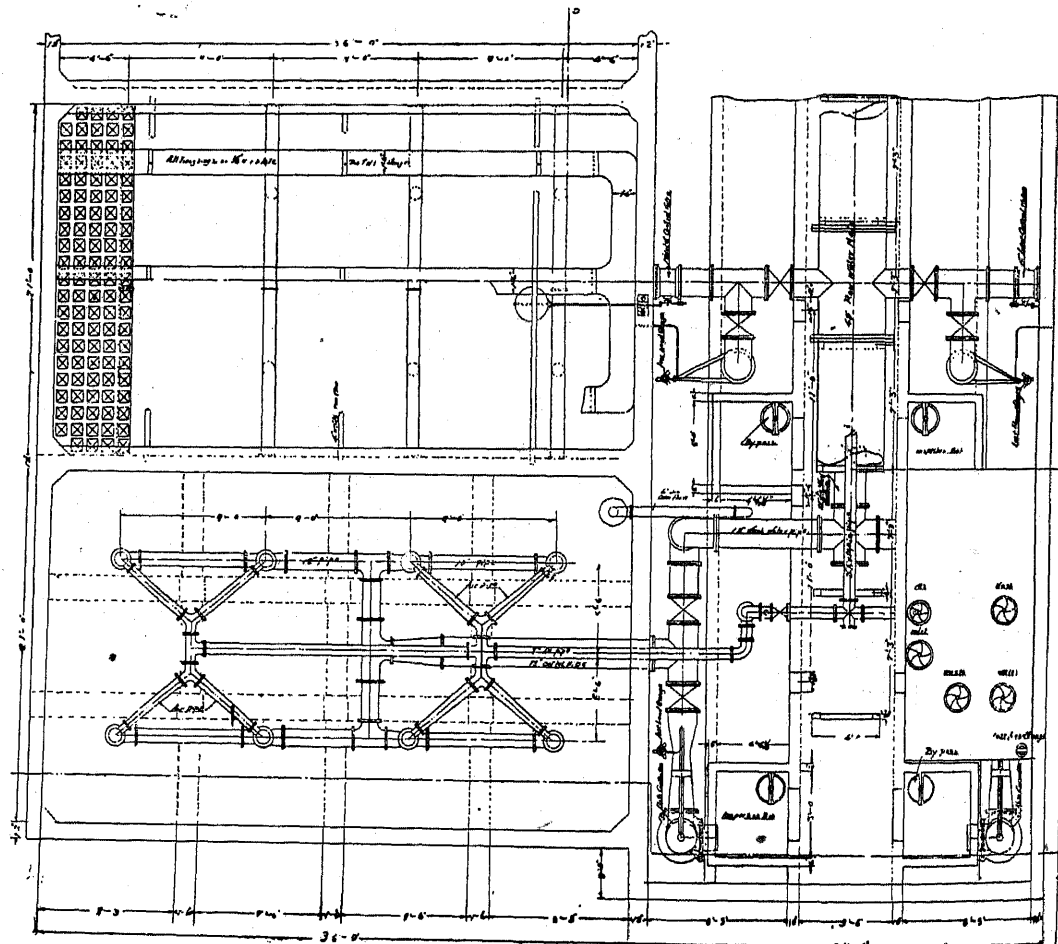


B-B 断

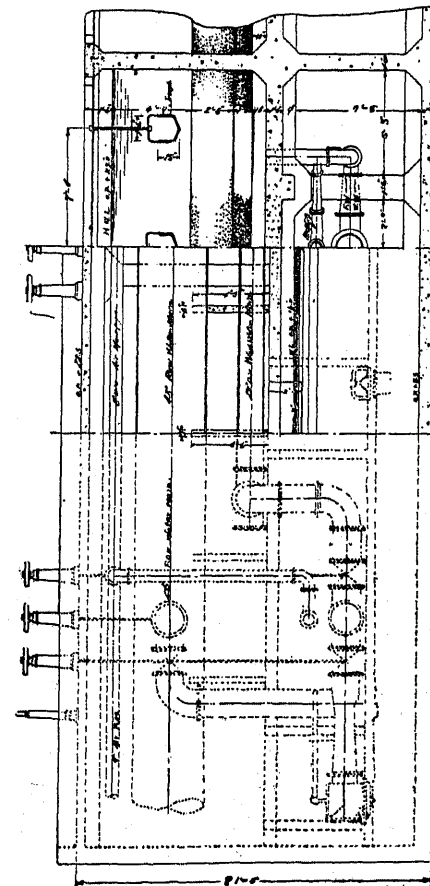

損失水頭計詳細


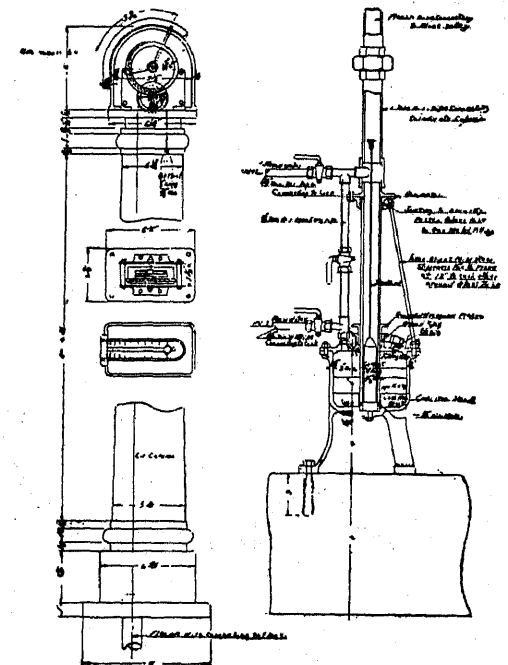


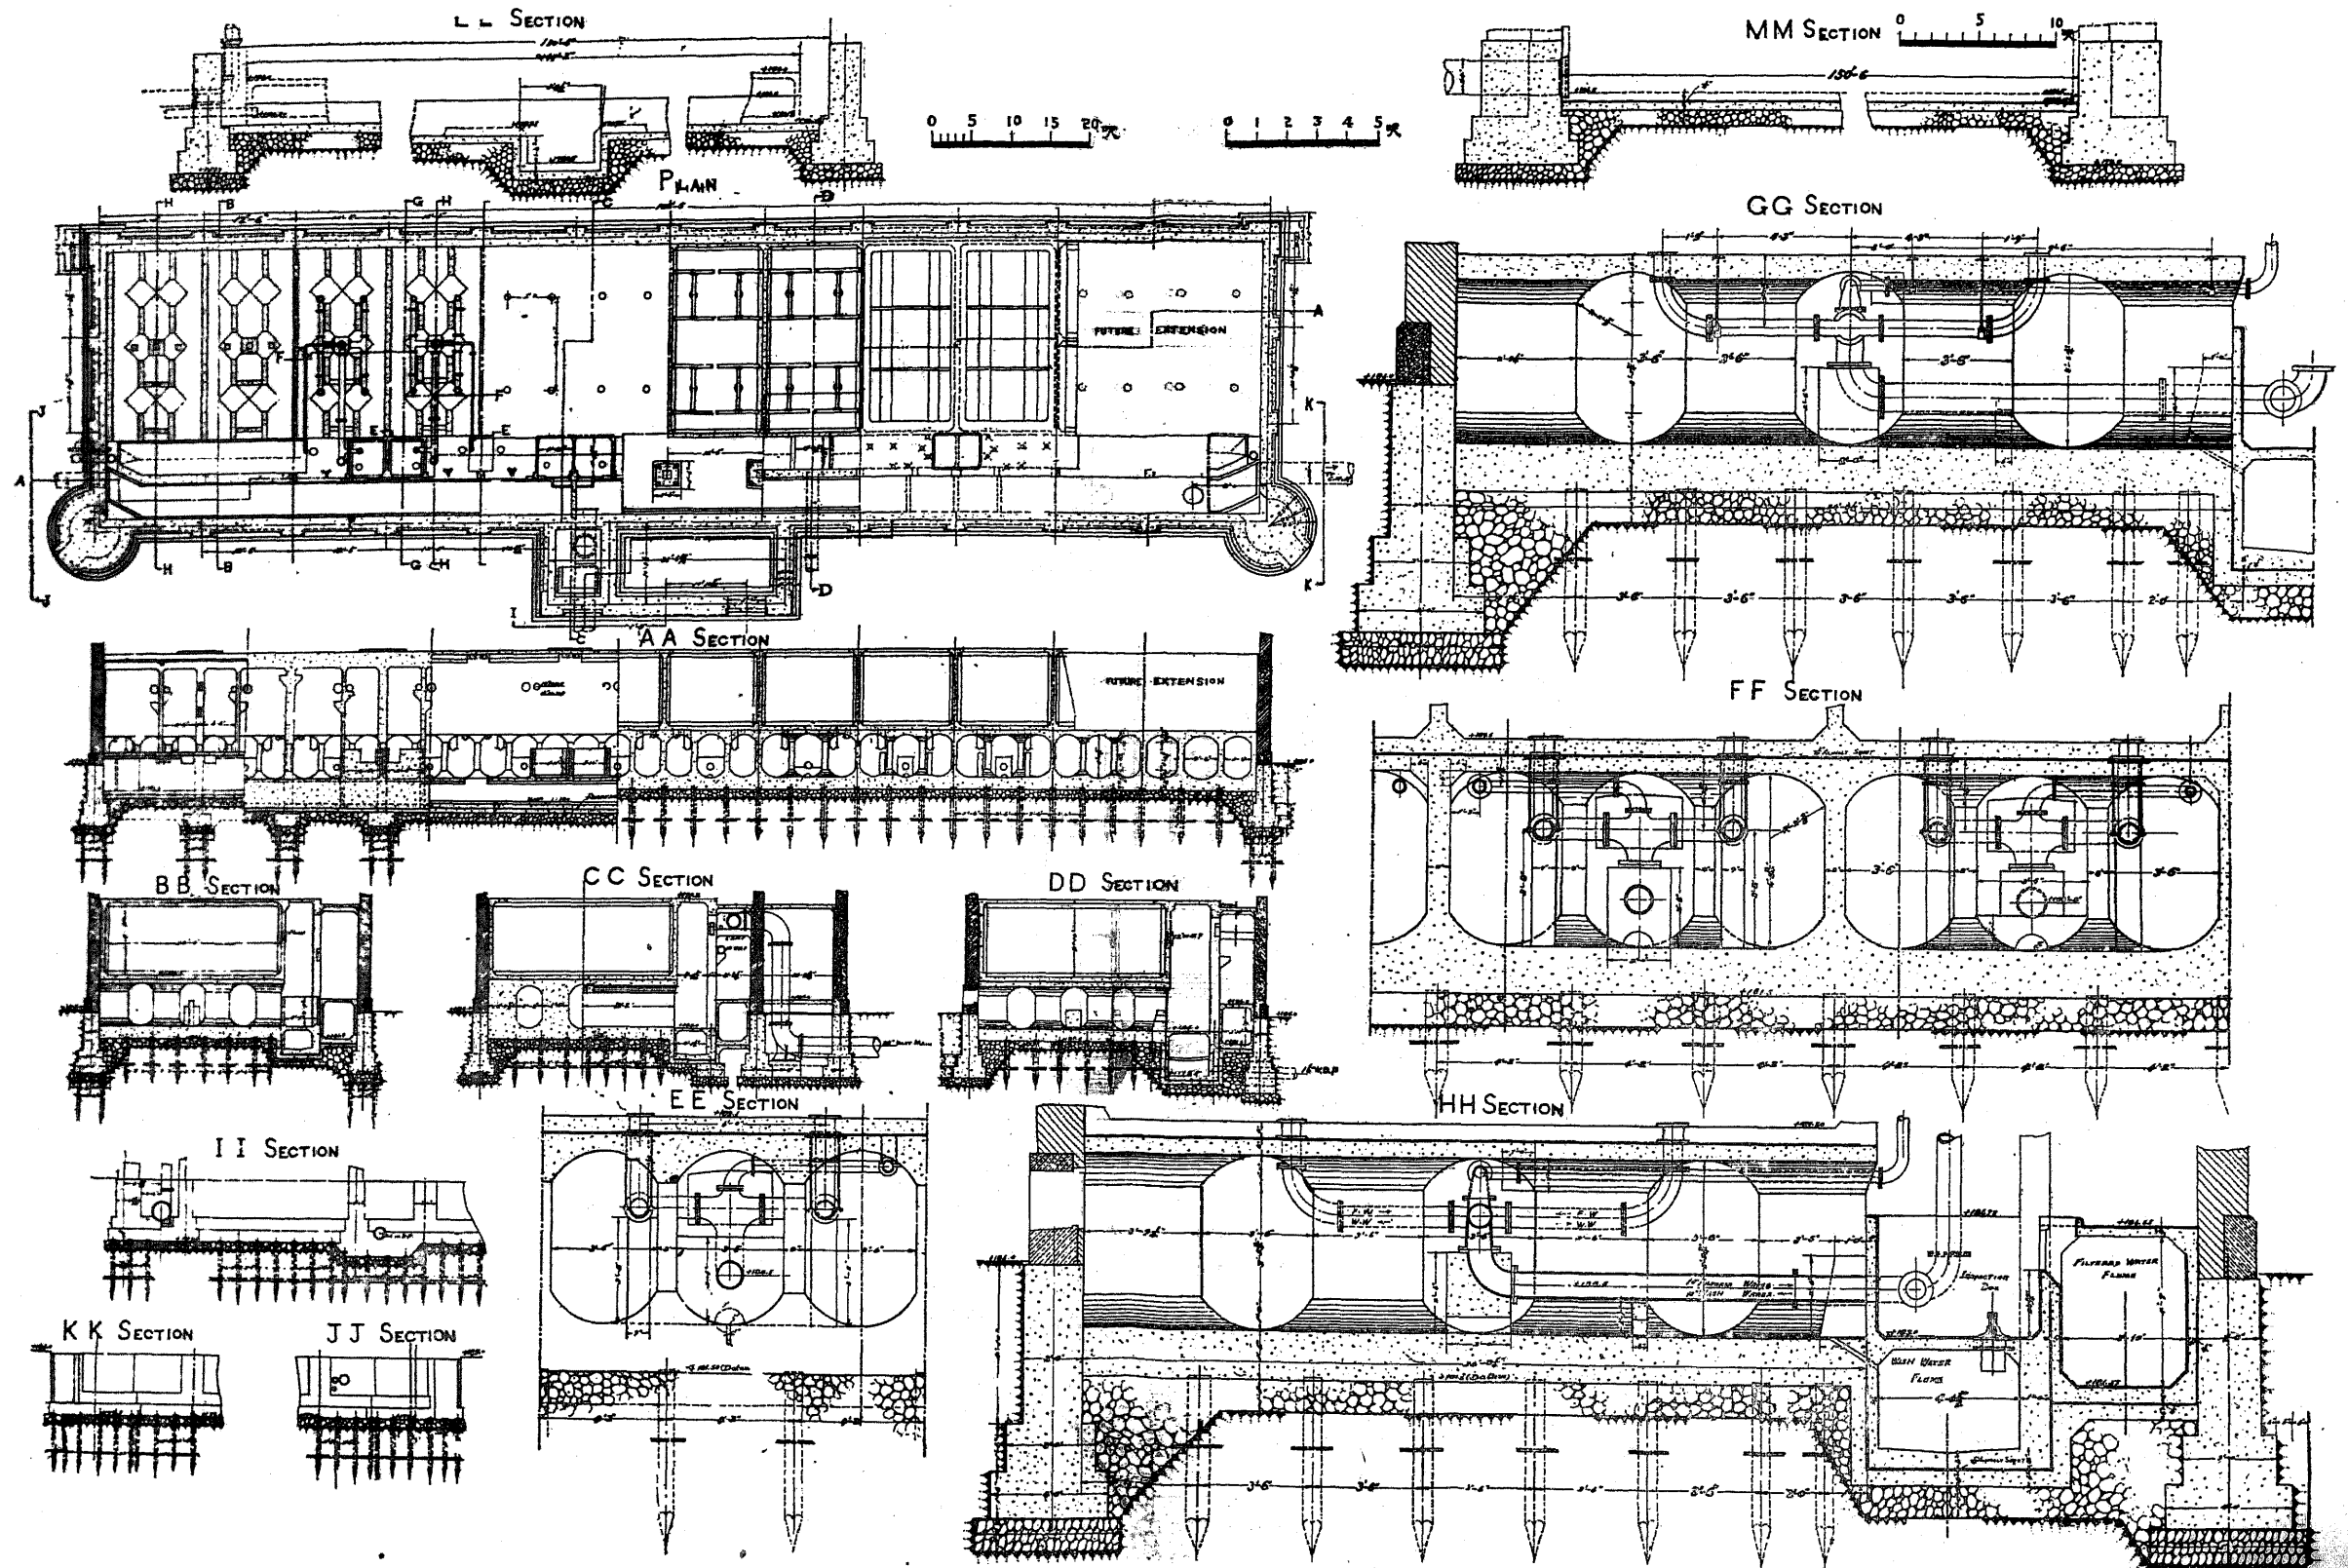



佐賀市水道
第一第三兩水源地濾過機

京都市水道硫酸礬土溶液裝置

No. LIV

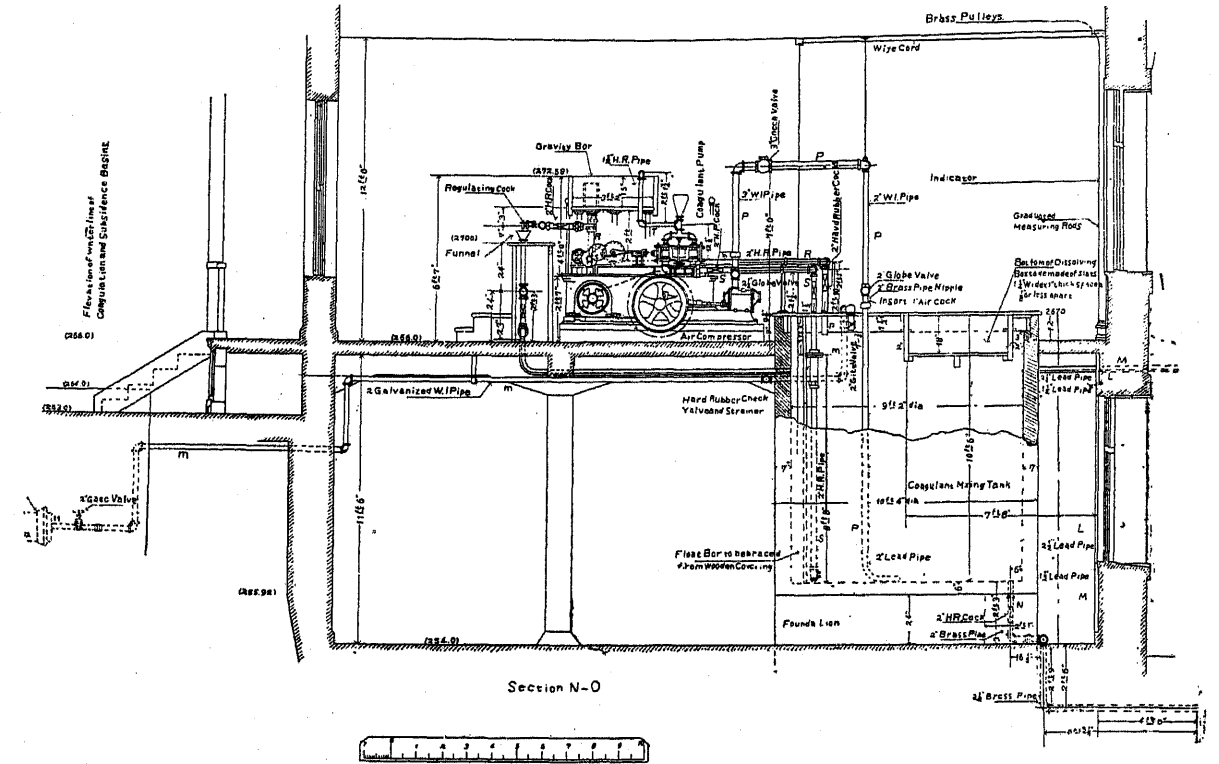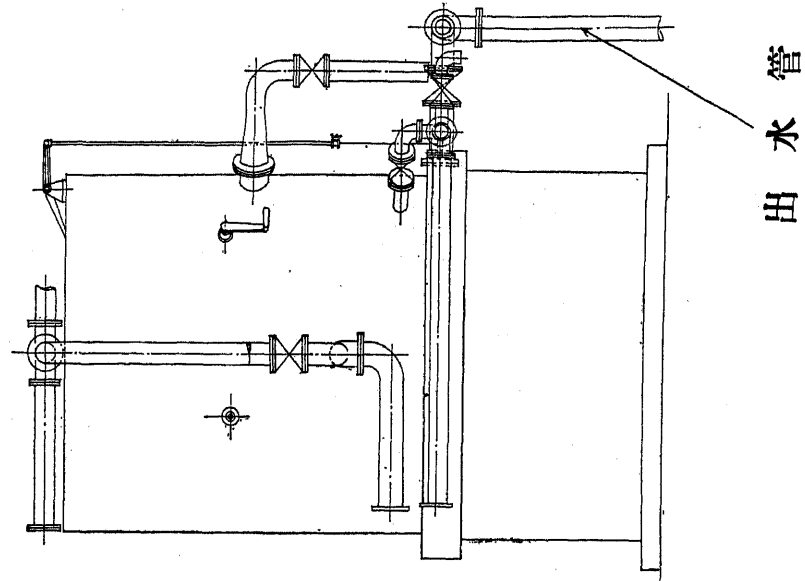

Section N-O

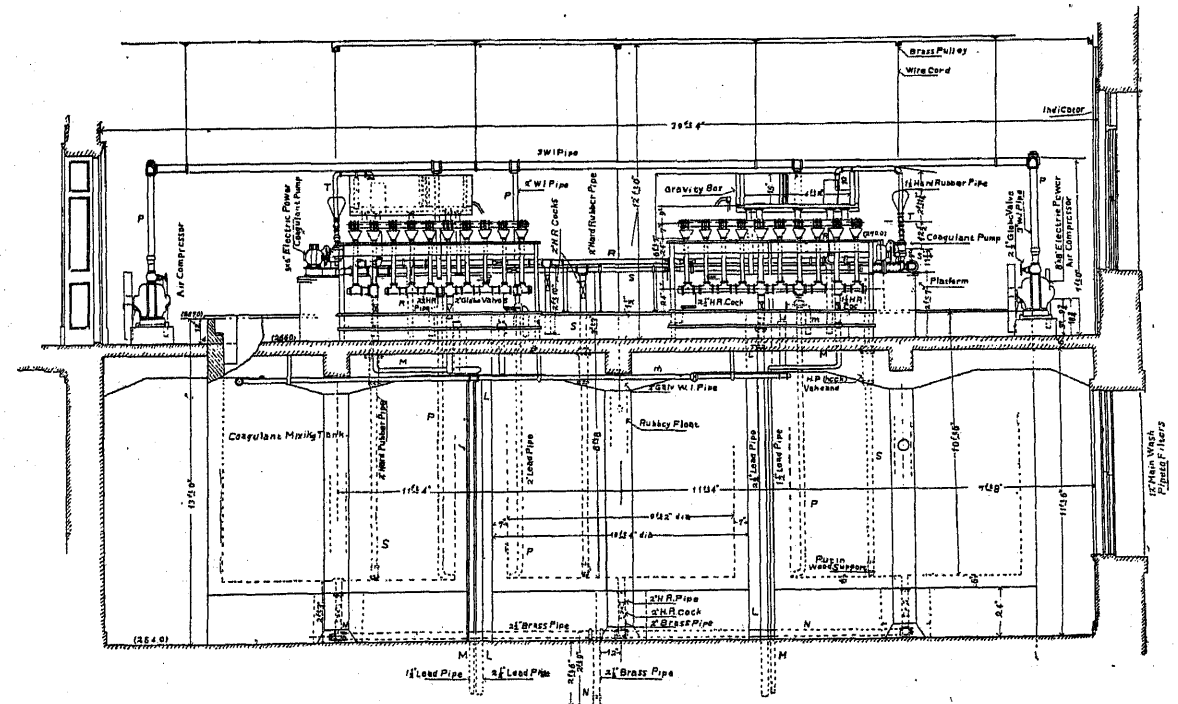
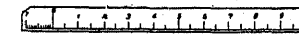


Section on L-M

引水管


引水管

洗滌水排出管

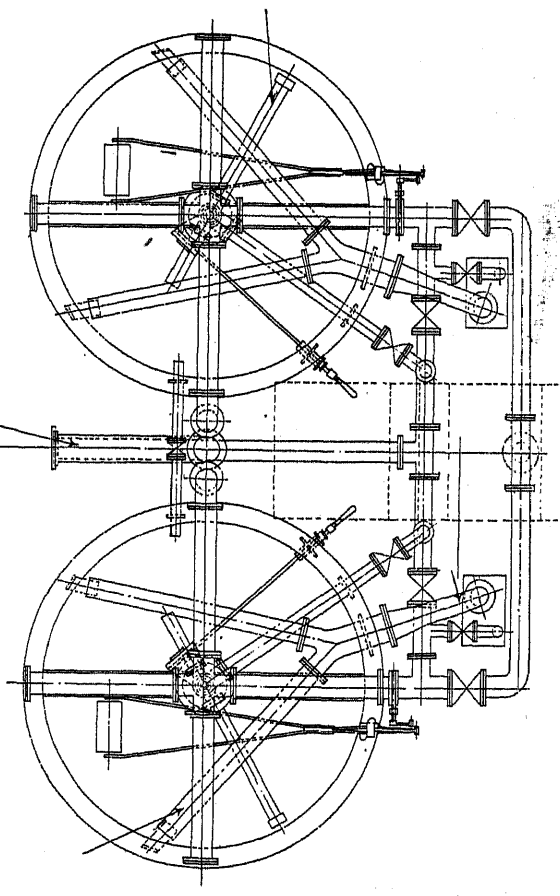
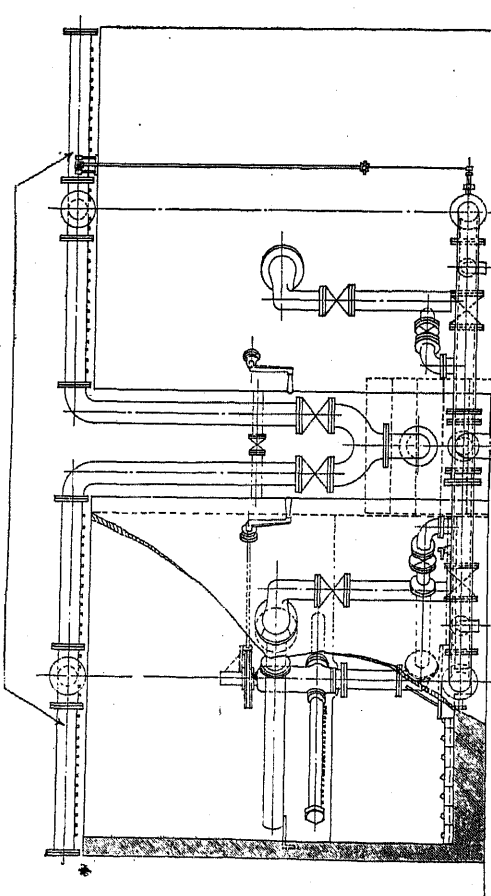


名古屋市水道配水池


No. LV

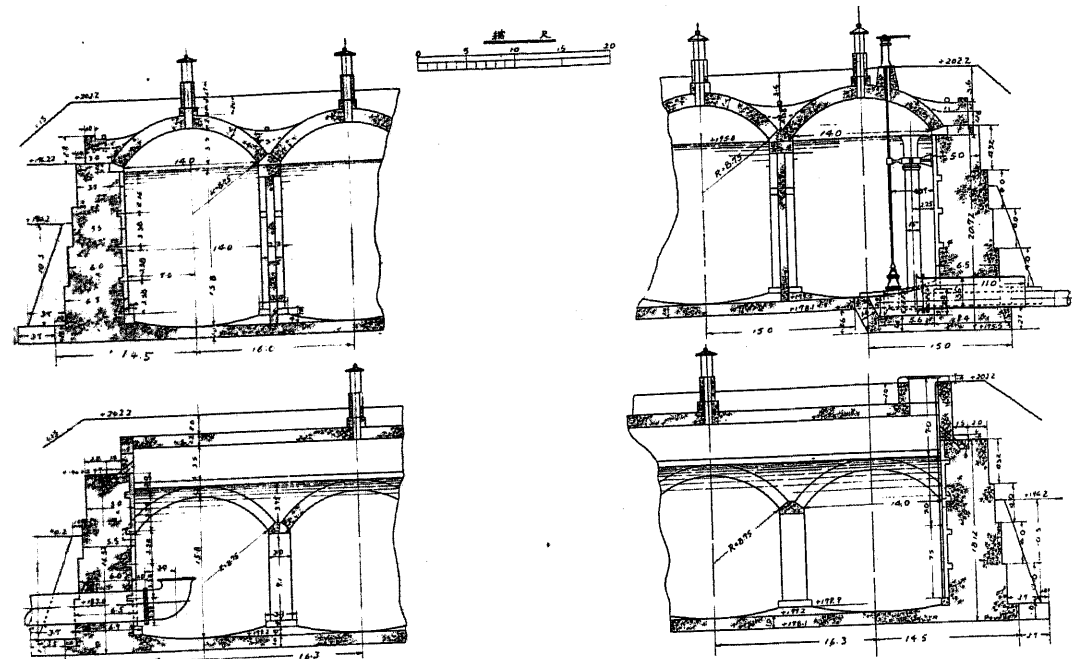

第三擴張設計圖

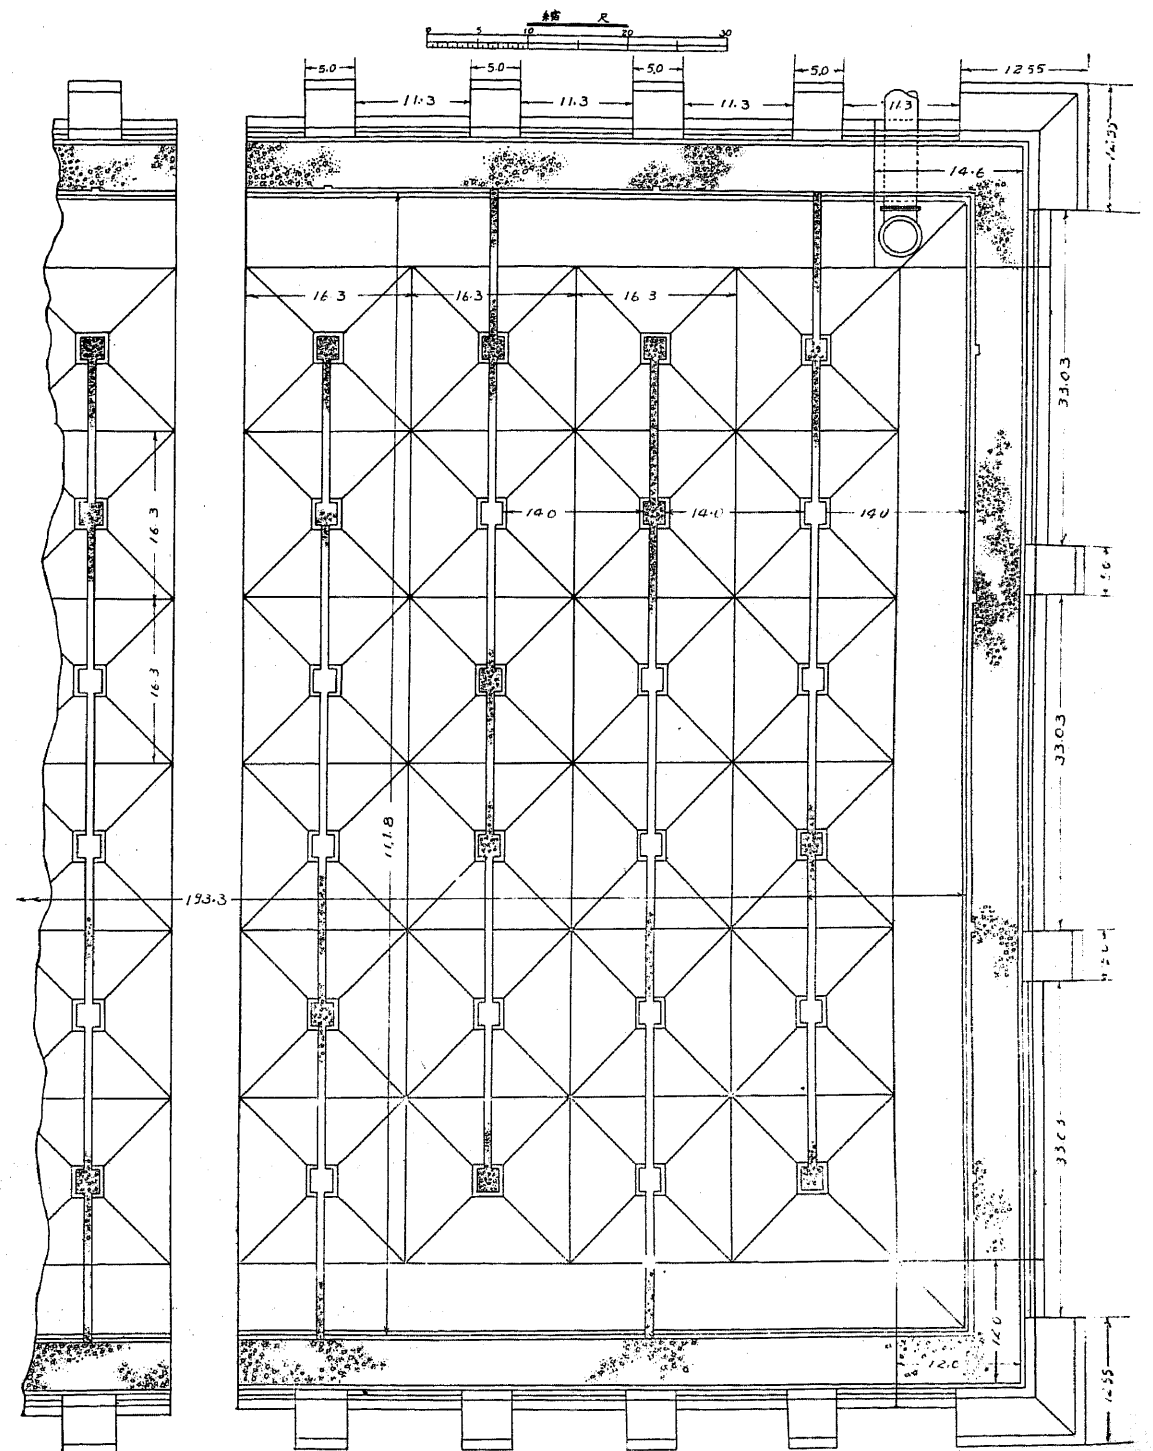
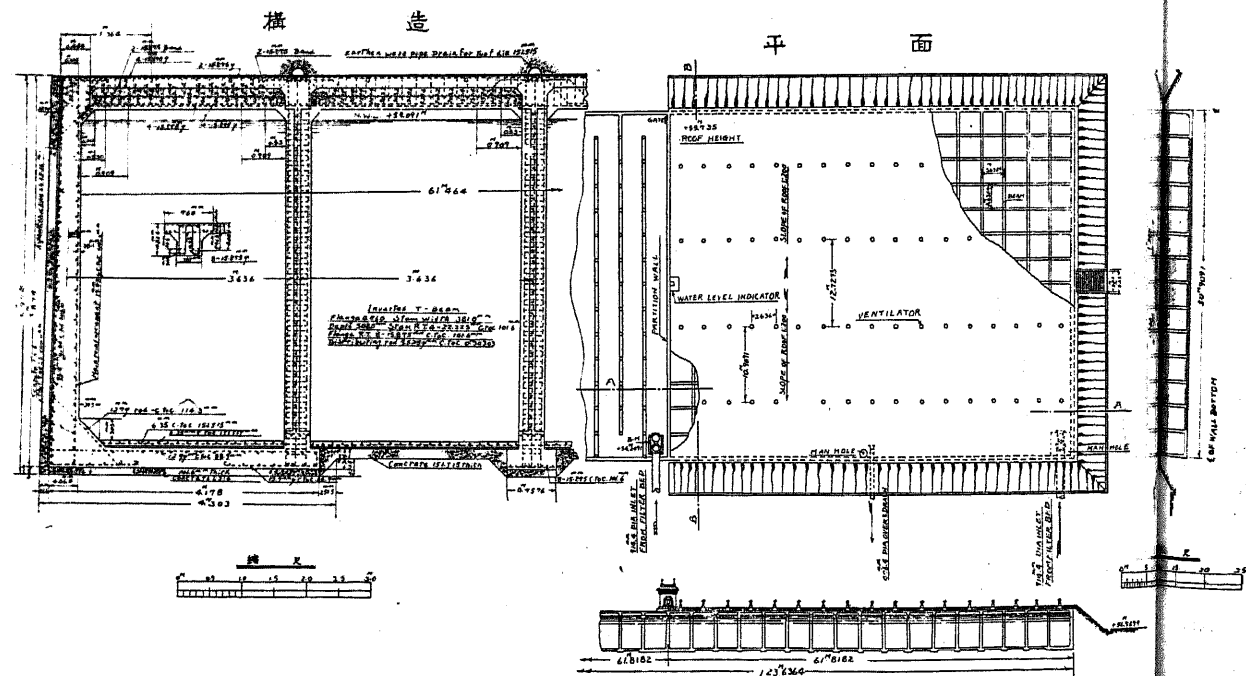


江戸川水道配水池

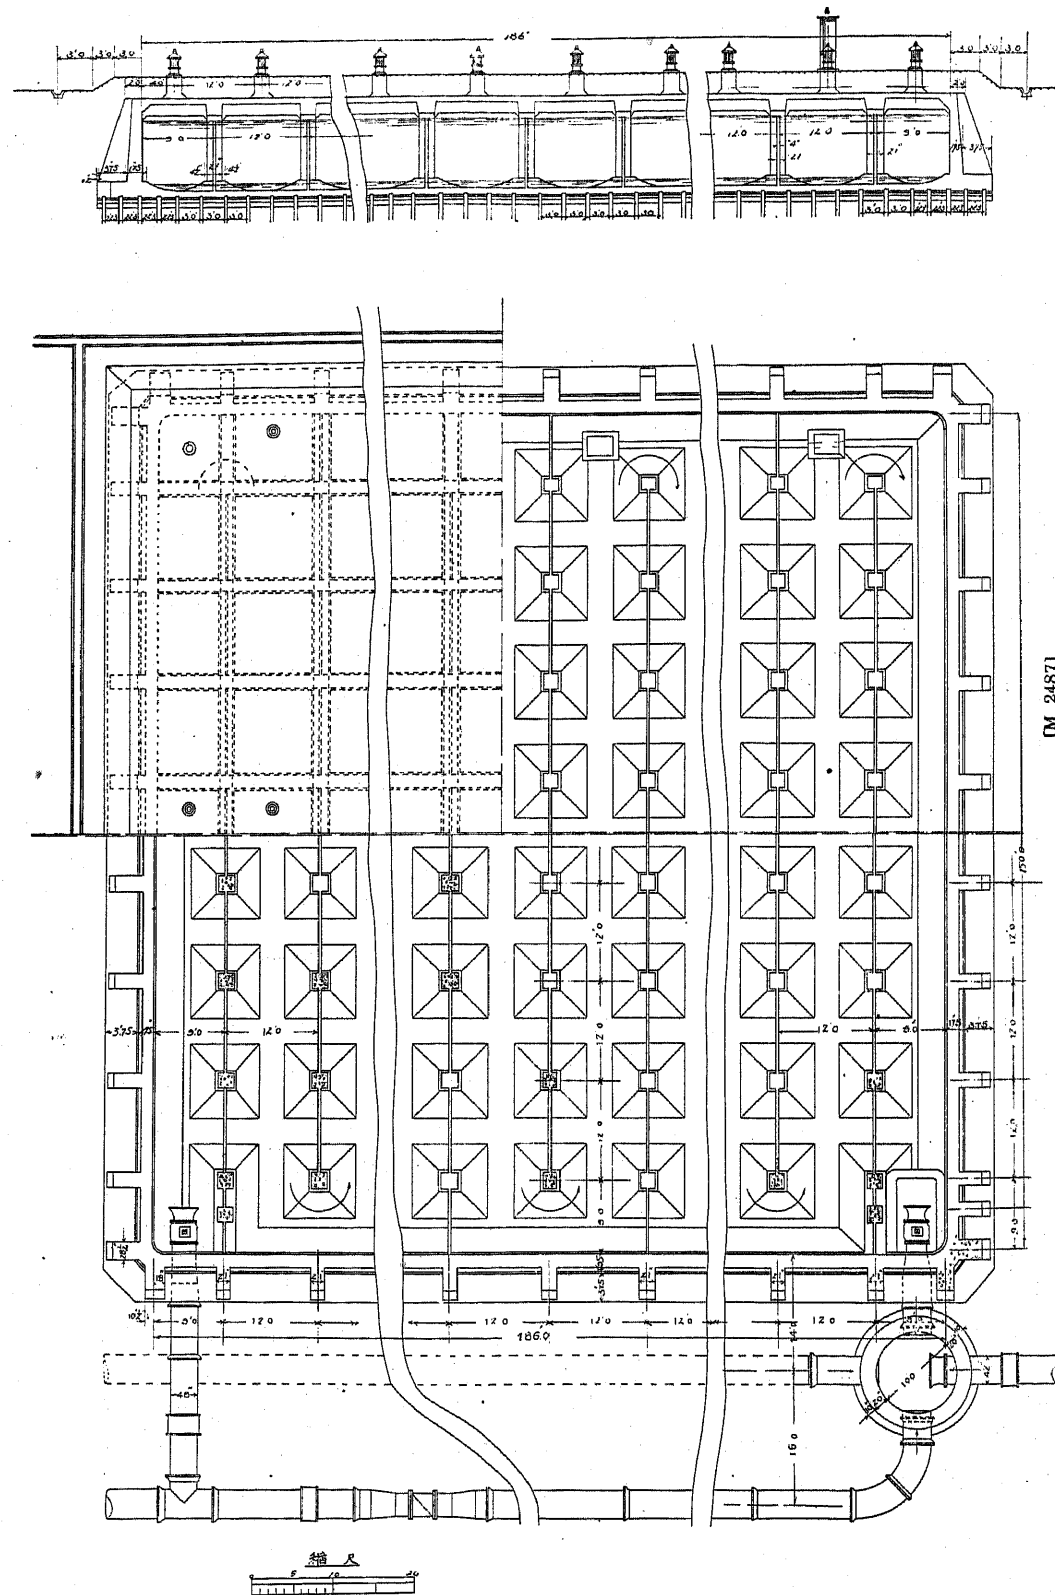

東京市水道配水池

No. LVI

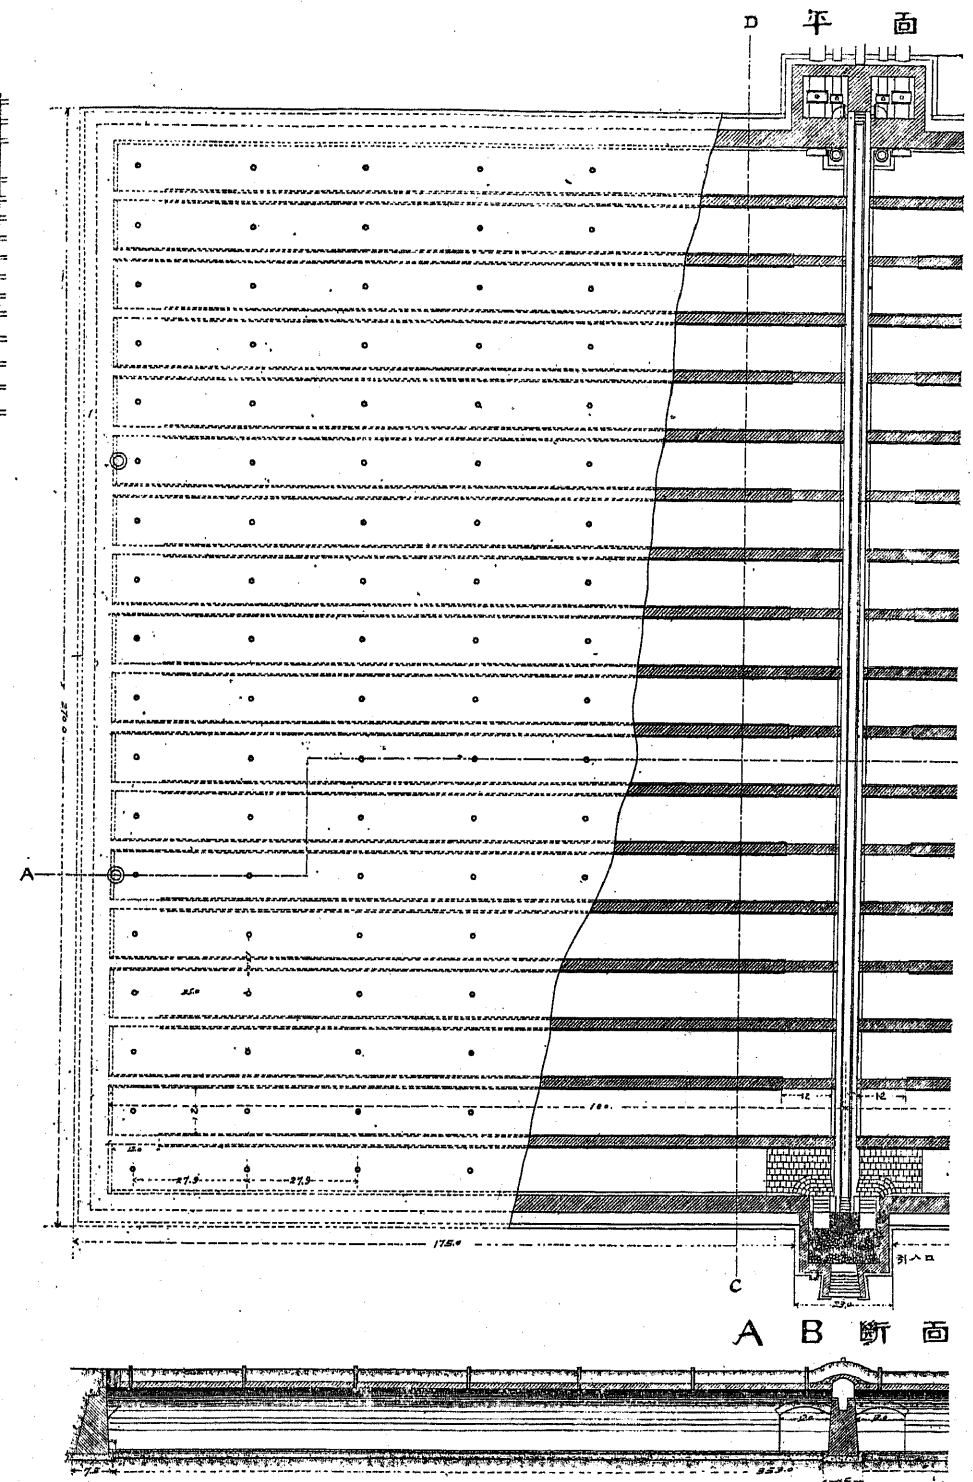
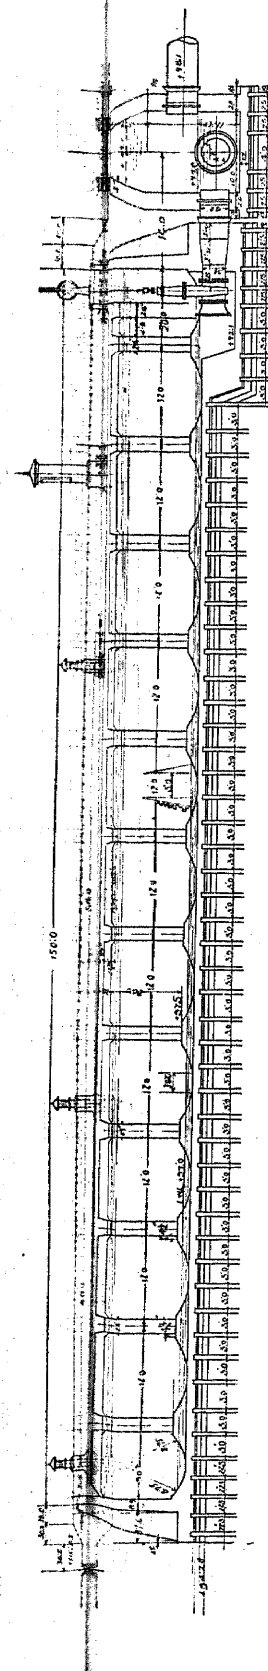


大 阪 市 水 道 配 水 池


No. LVII

SECTION AT C-C


GENERAL PLAN.

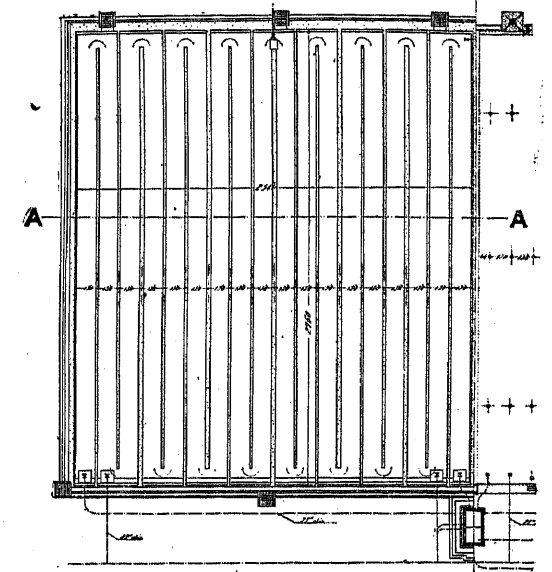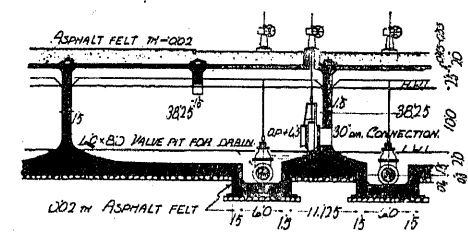


SECTION AT H-H

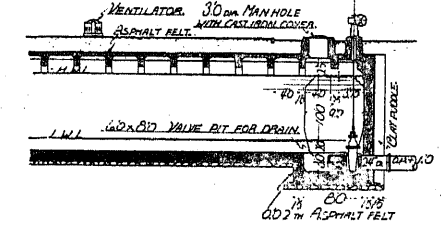

SECTION AT A-A

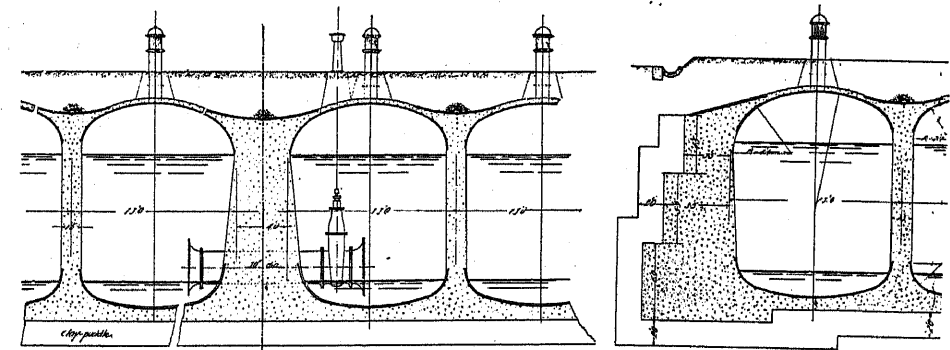


SECTION AT BB.

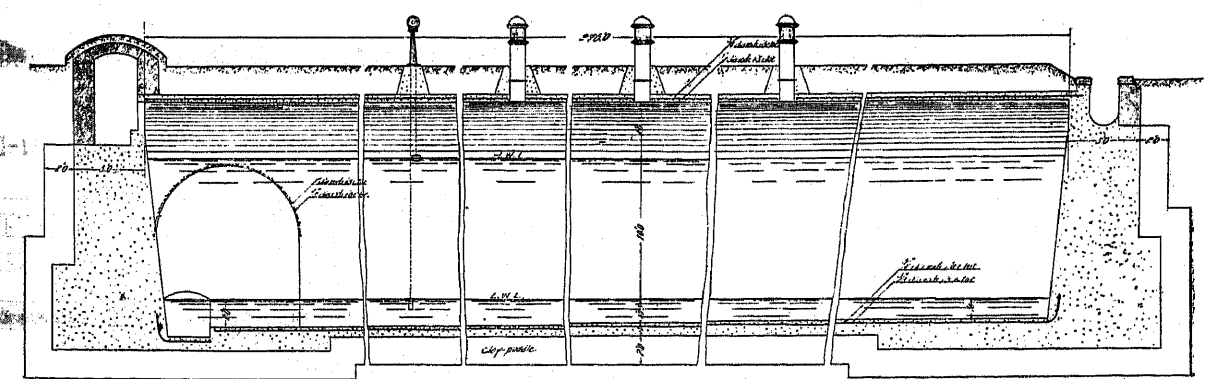


SCALE FOR DETAILS.

SCALE FOR GENERALS.


GENERAL PLAN.

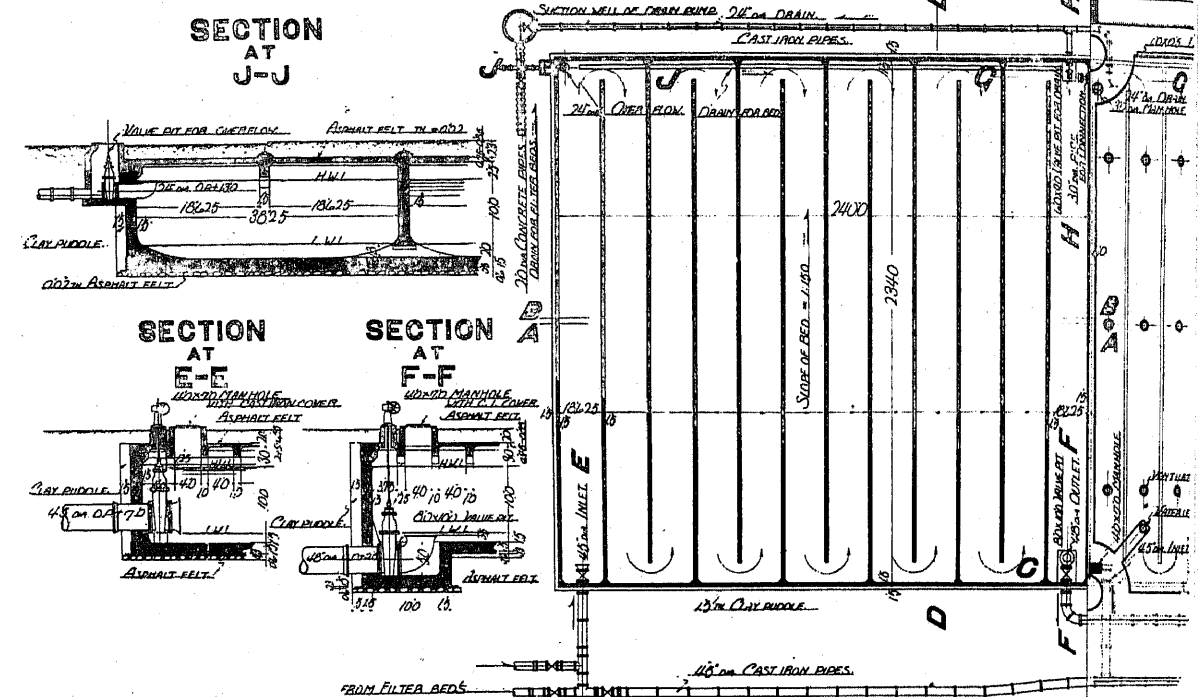


SECTION AT J-J

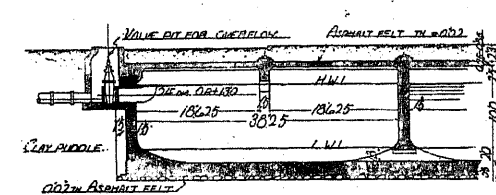


SECTION AT E-E

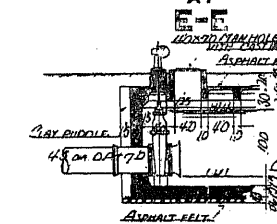


SECTION AT F-F

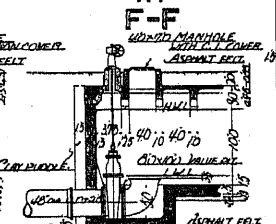

SECTION AT A-A

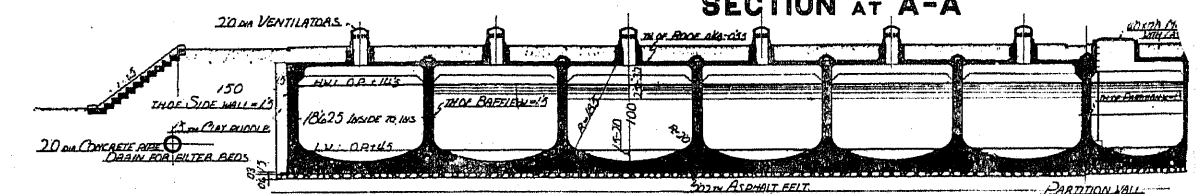

SECTION AT D-D

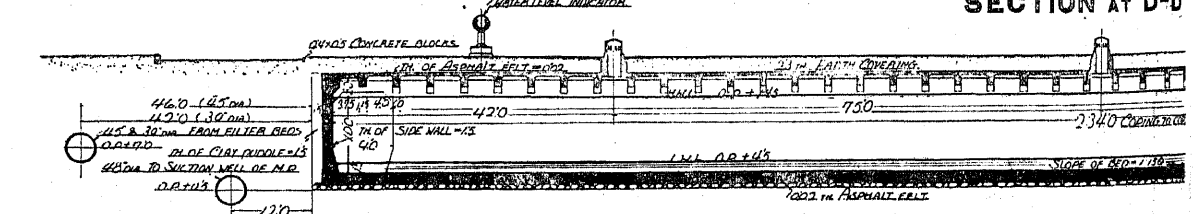


SCALE FOR GENERAL-PLAN.


廣島市水道配水池

擴張配水池

平面

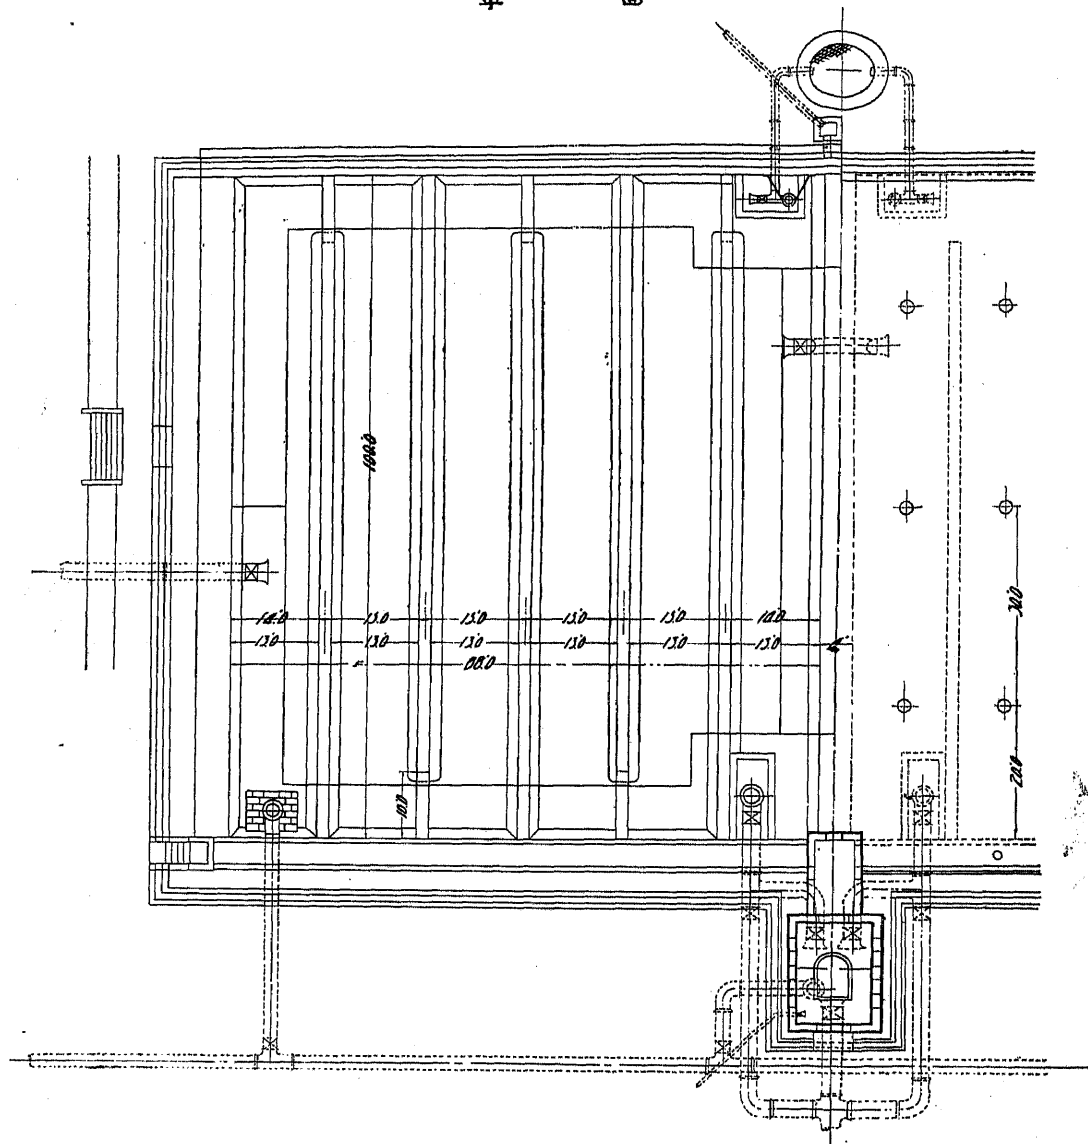


縦断面

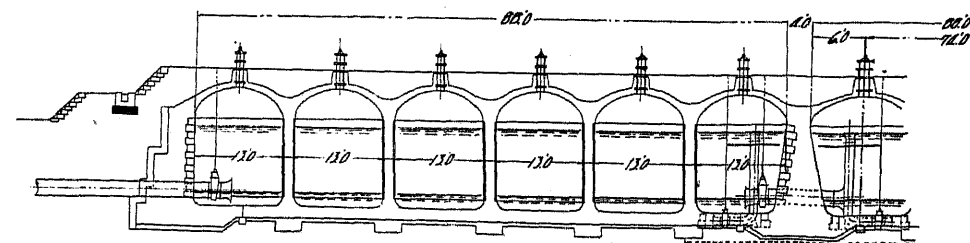

舊配水池


横断面

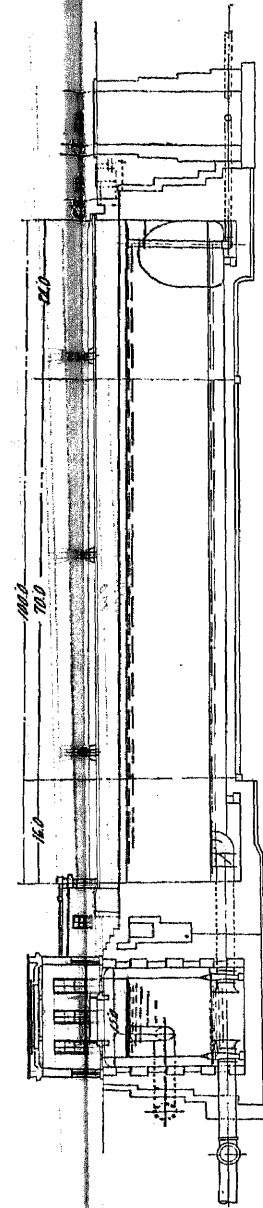


岡山市水道配水池

No. LVIII


平面

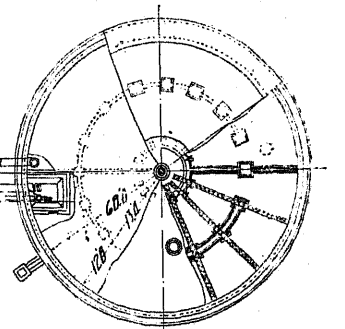


縦断面

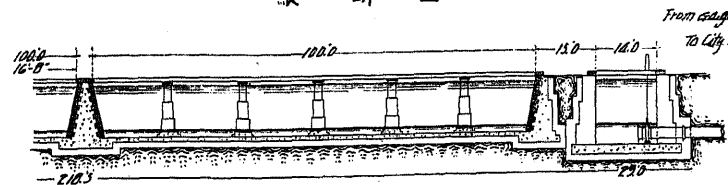

平面

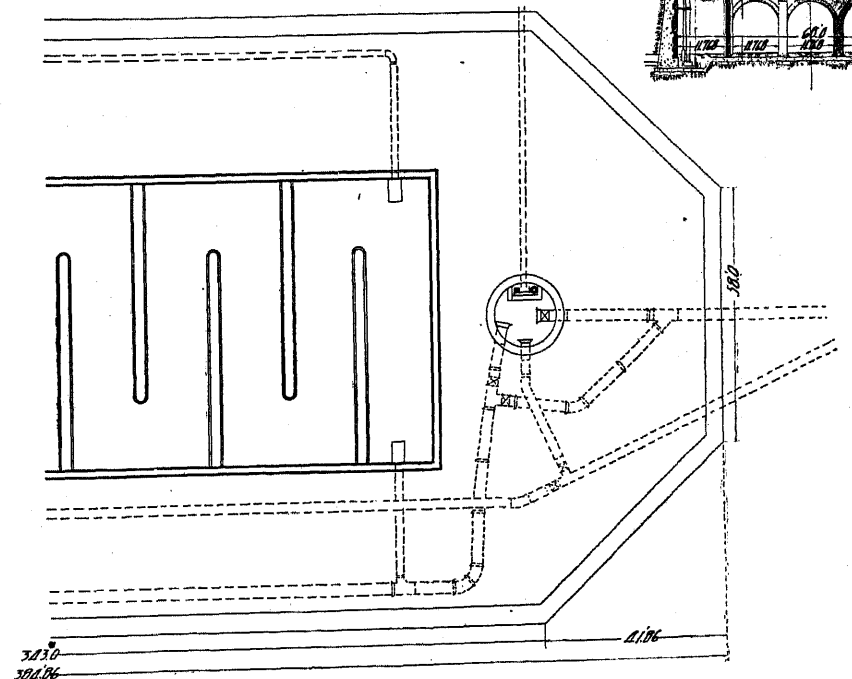

横断面

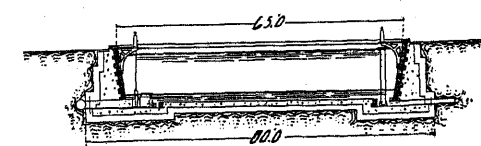


仙臺市水道配水池


高崎市水道配水池

No. LIX

平面

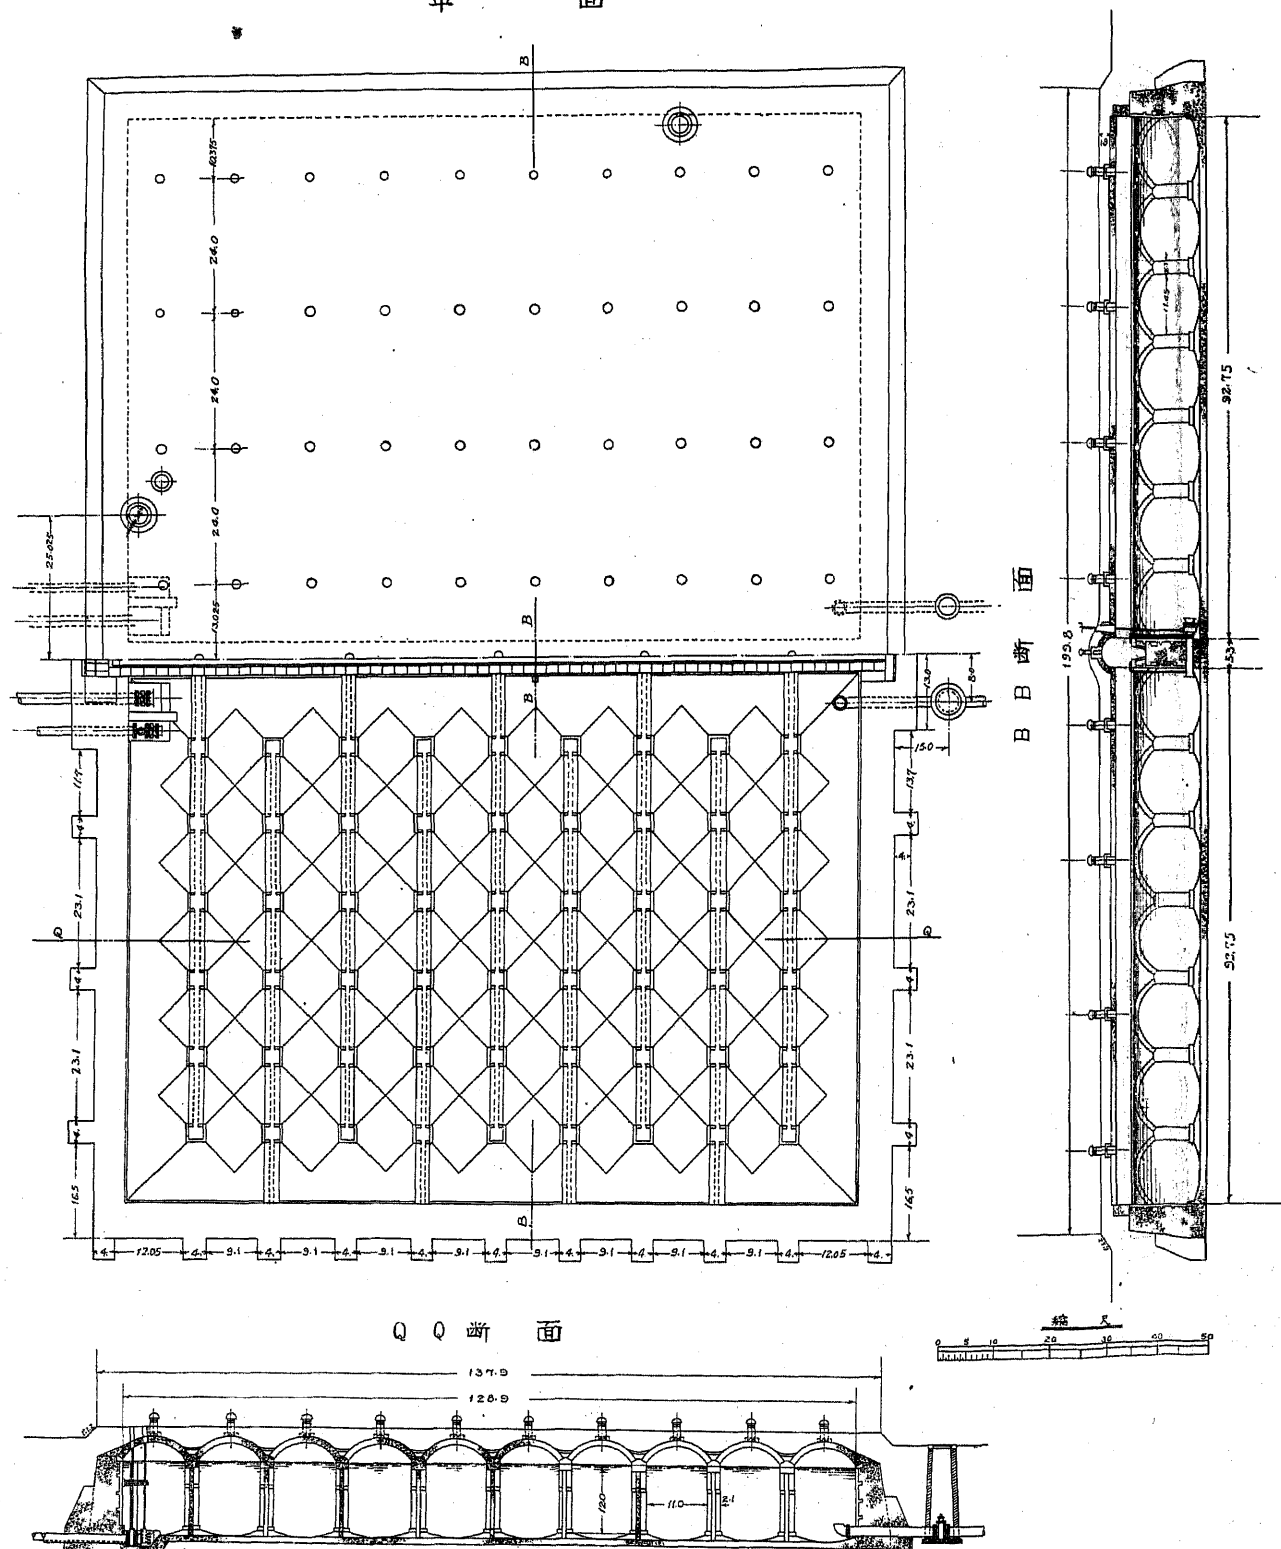

横断面


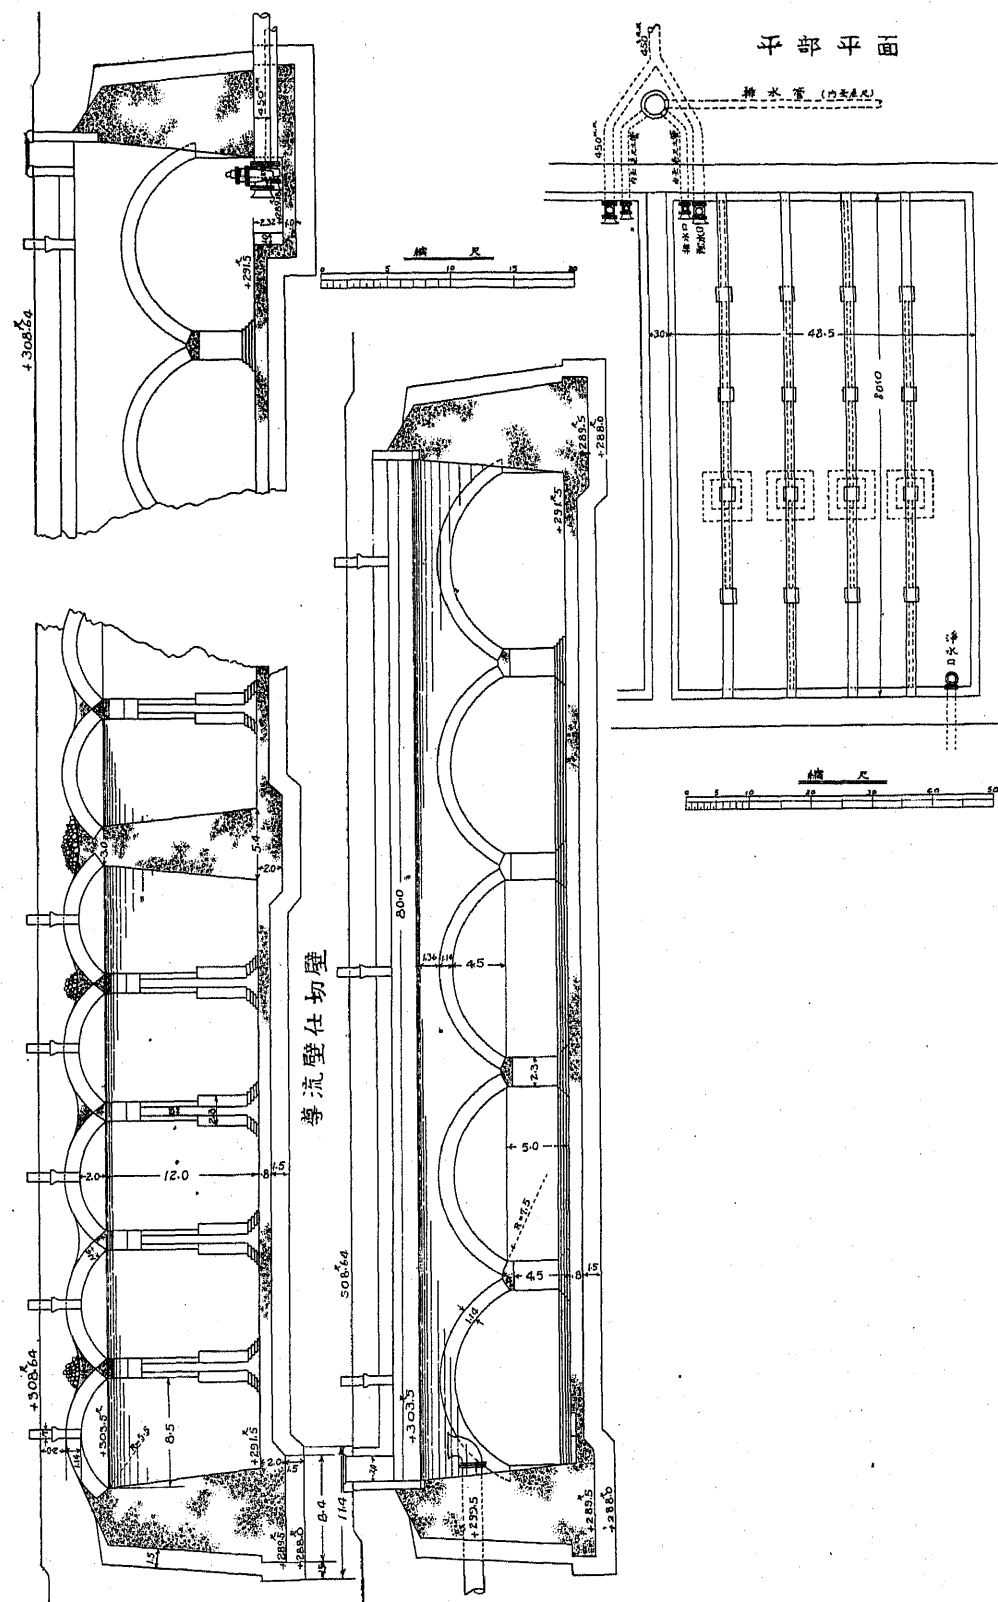


横濱市水道西谷配水池


京都市水道低區配水池

No. LX


平面

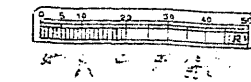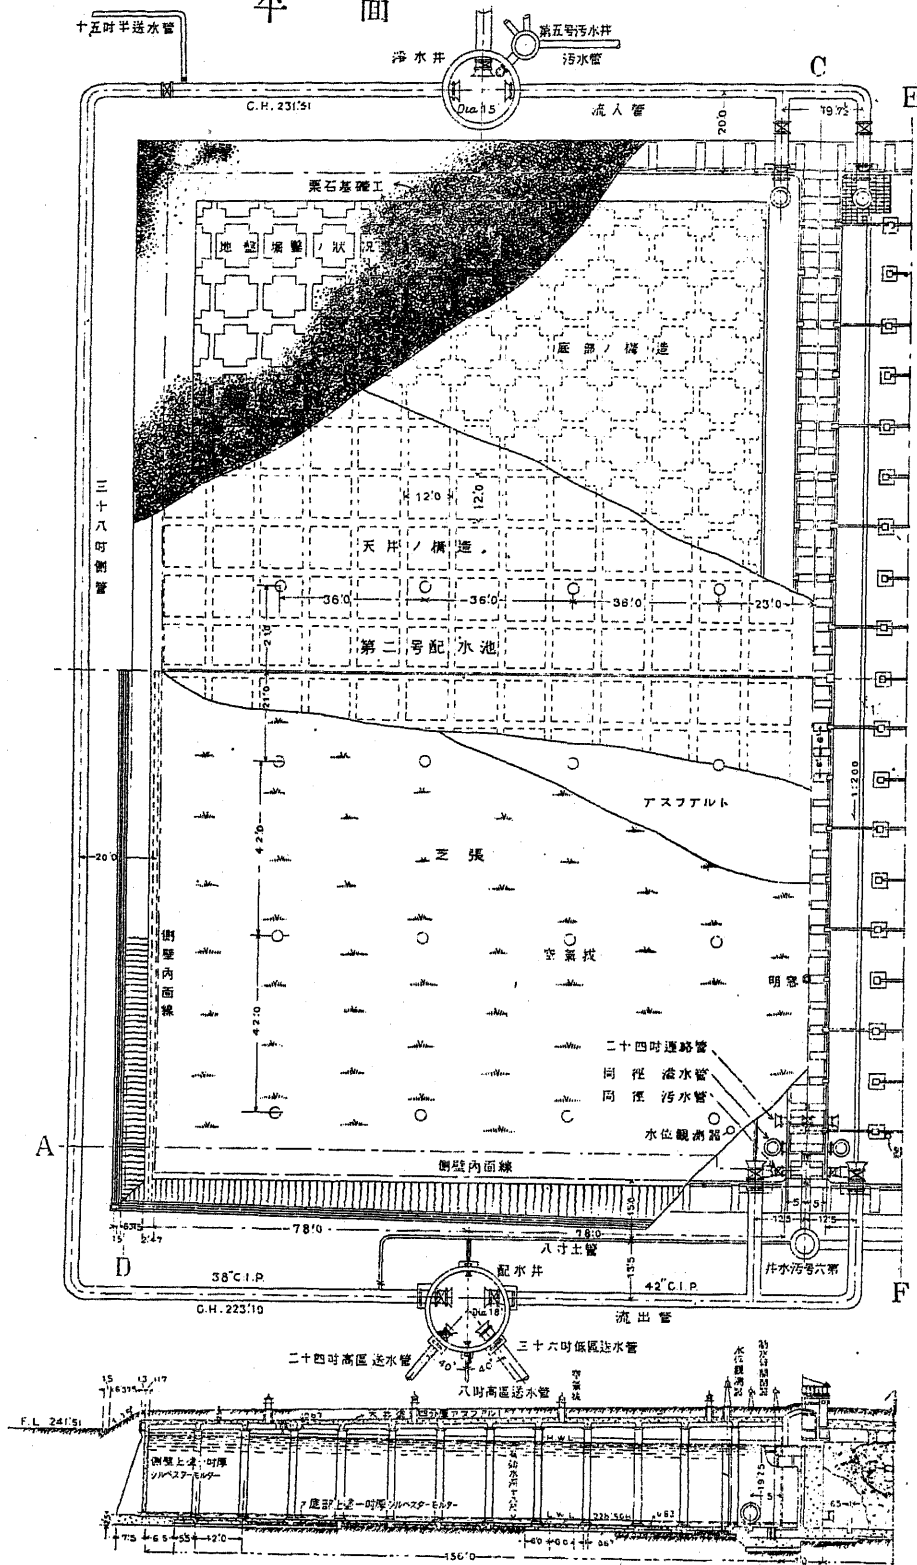



F-F 断面

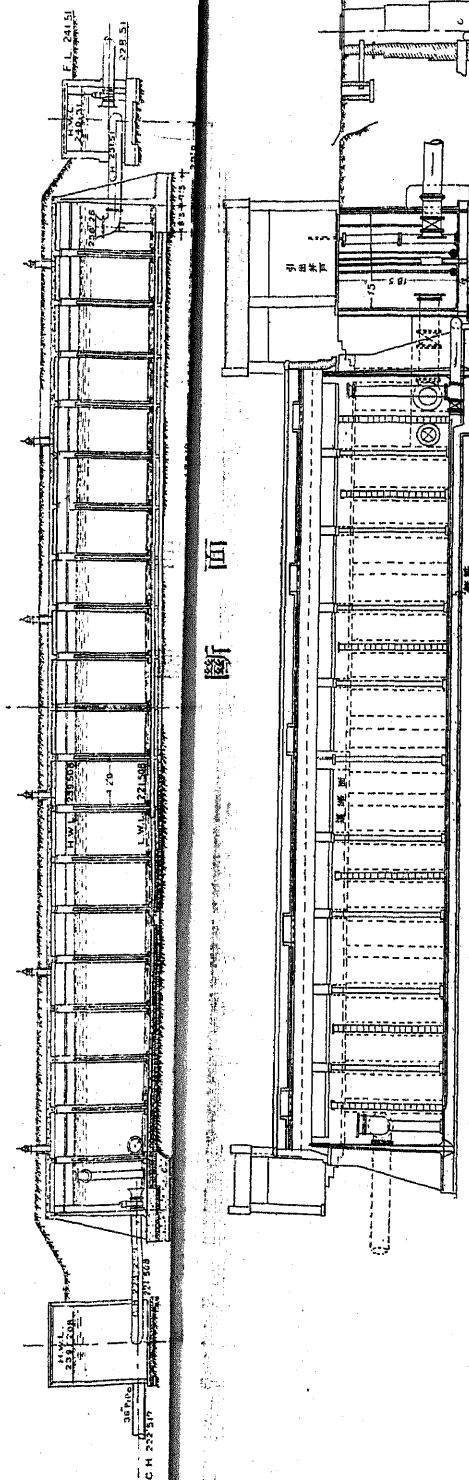



断面

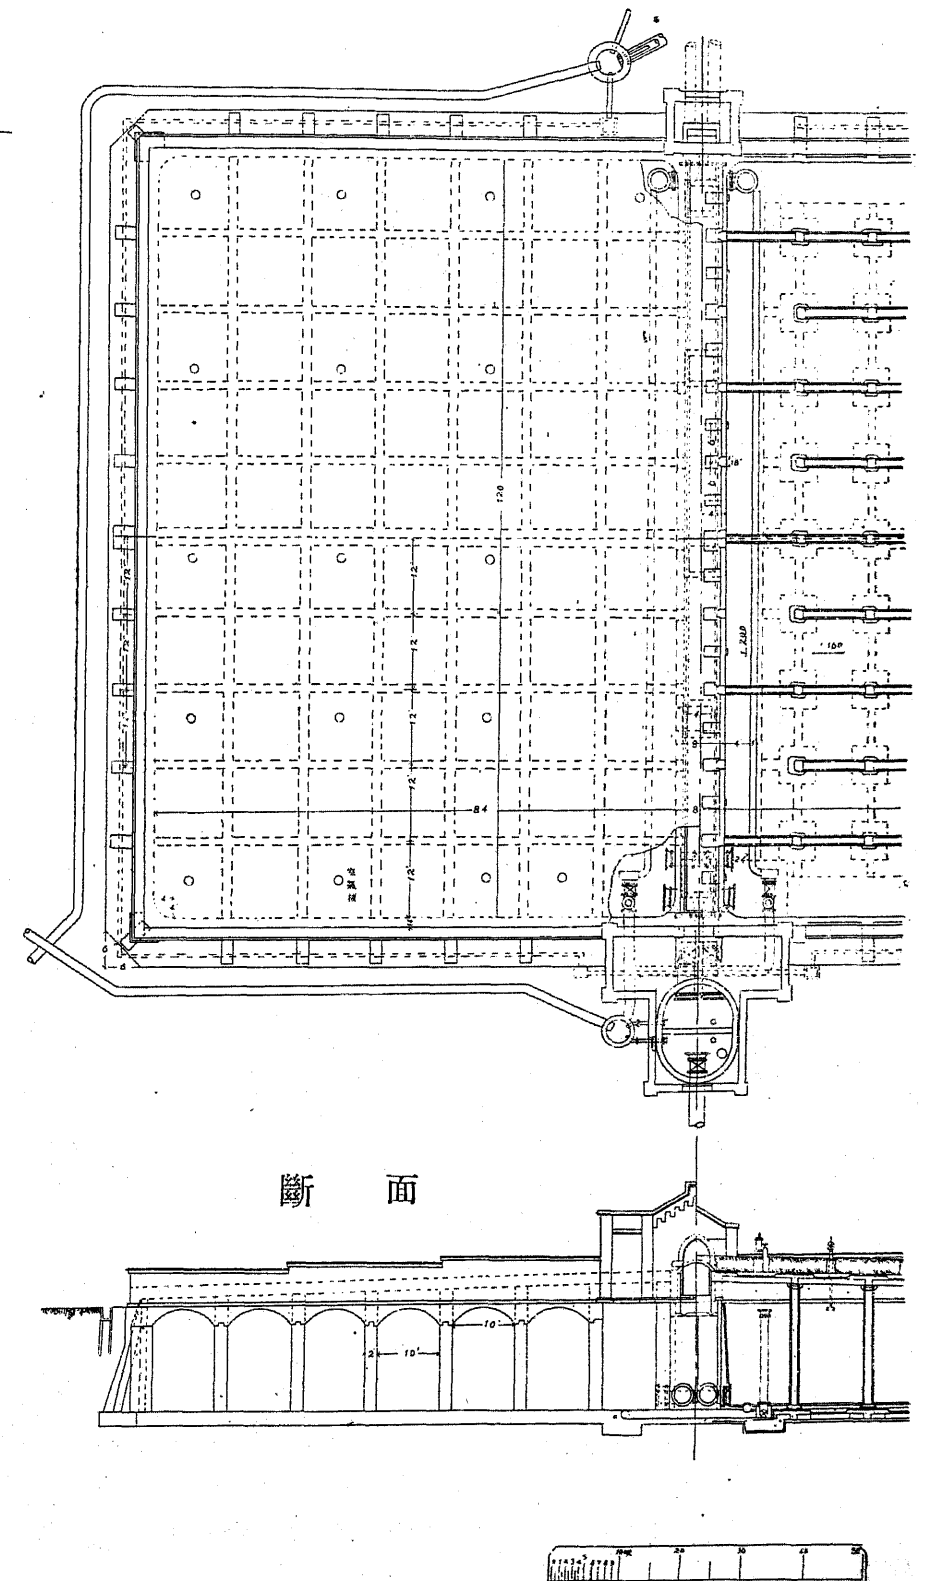

断面

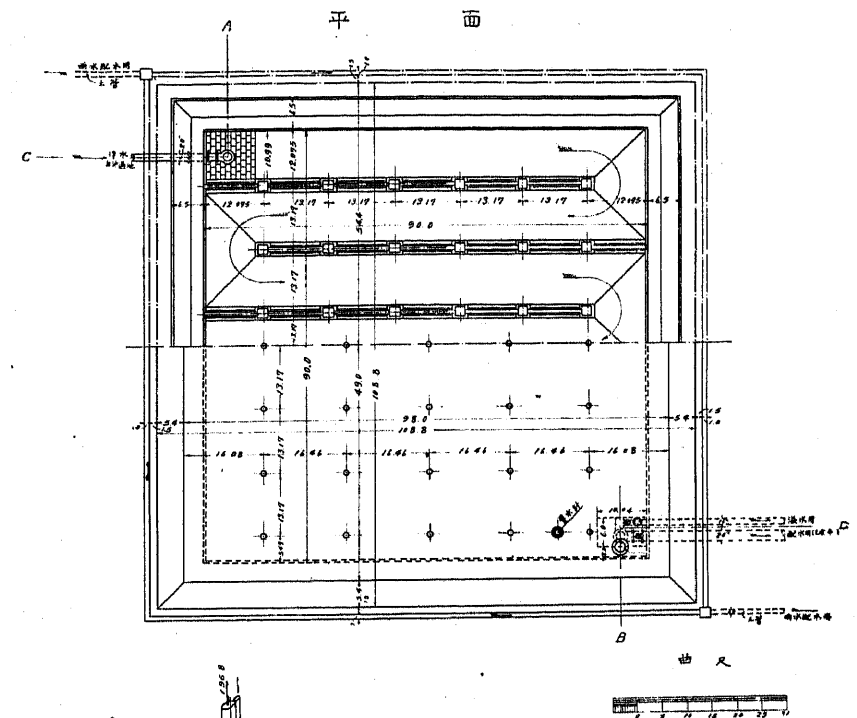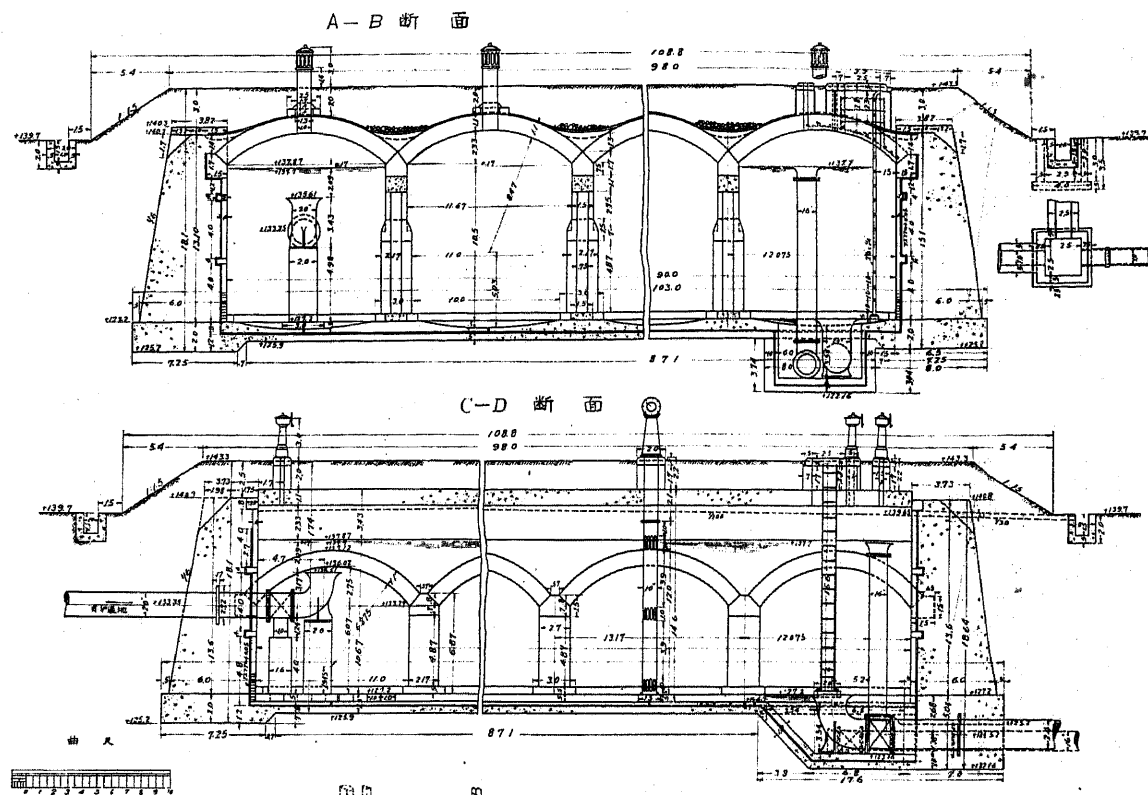

鹿兒島市水道配水池

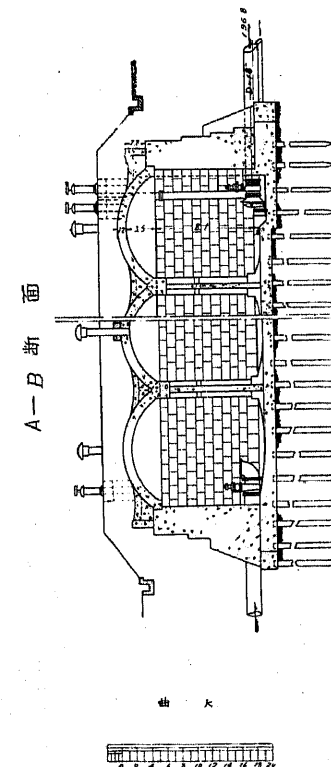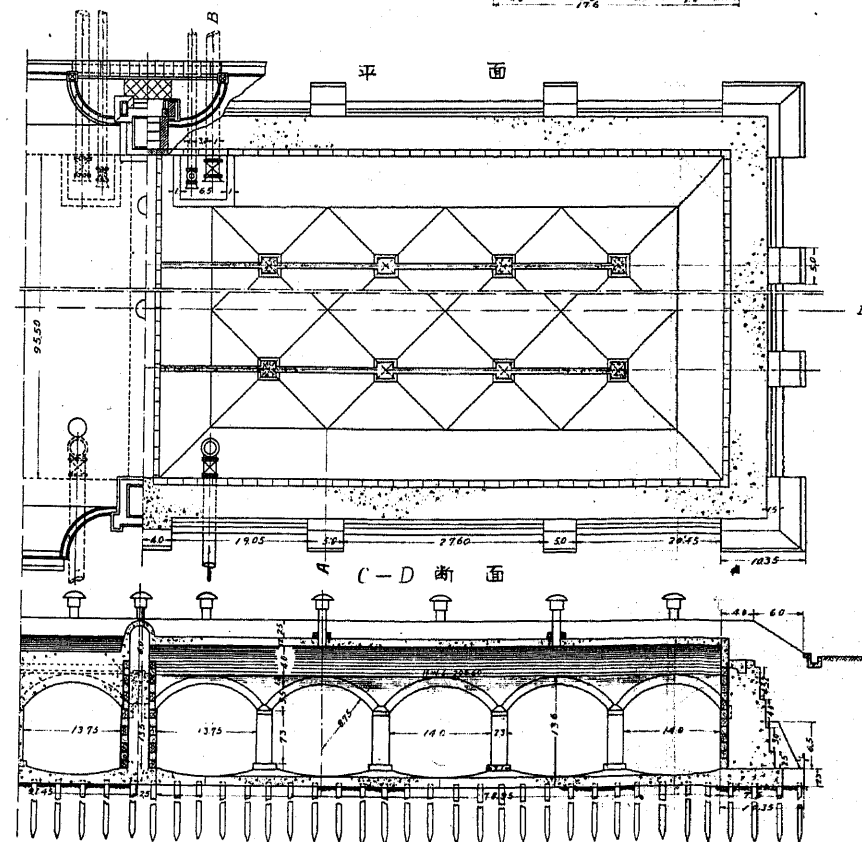


京城水道配水池


宇野港水道配水池

No. LXII


平面

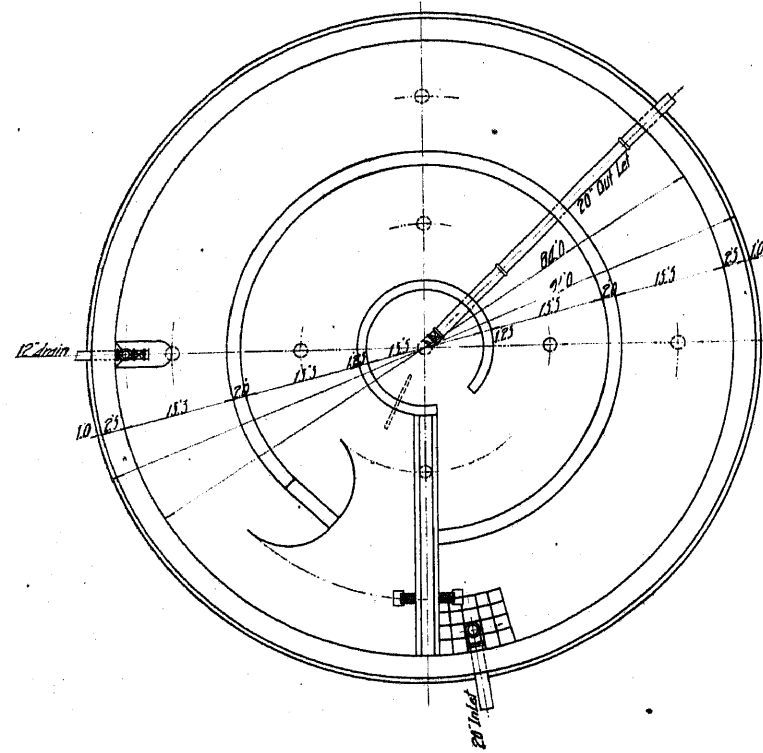


断面 面共一

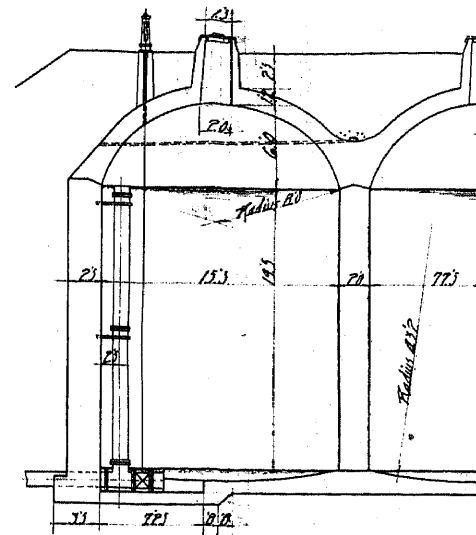


正面

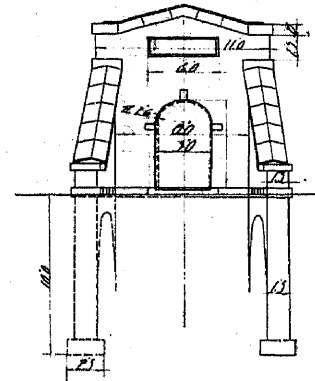



断面 面共二

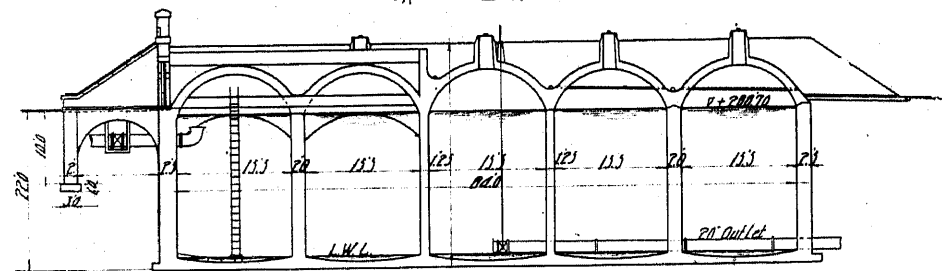

断面

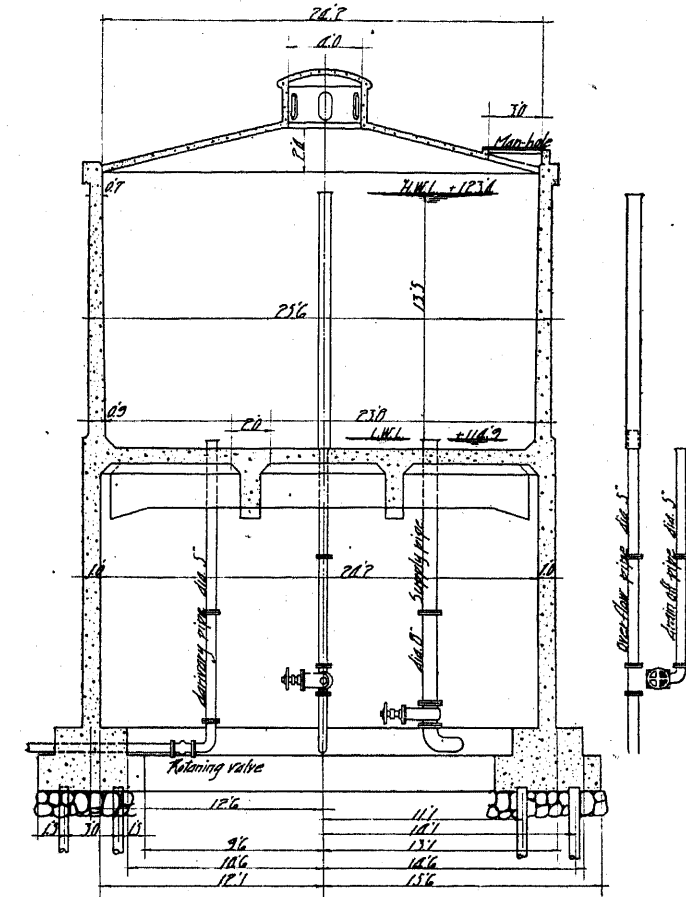

平面

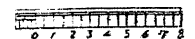
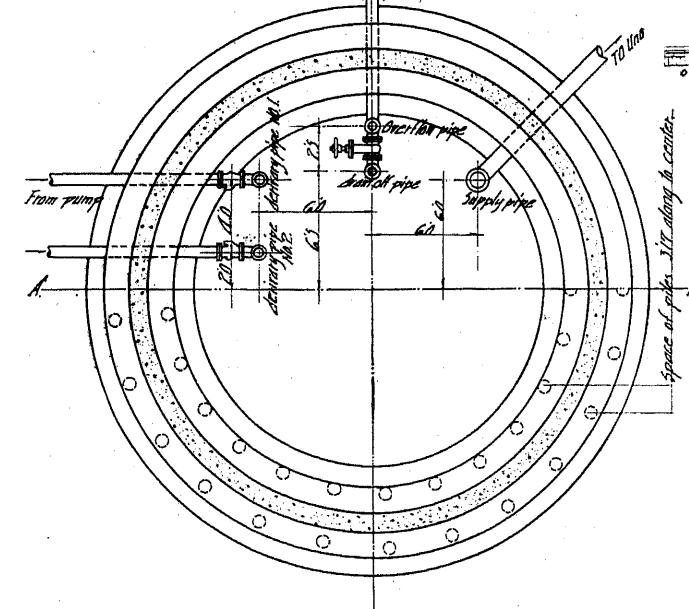


Space of pipes 3' 11" along to center.


荒玉水道配水塔

澁谷町水道配水塔

No. LXIII

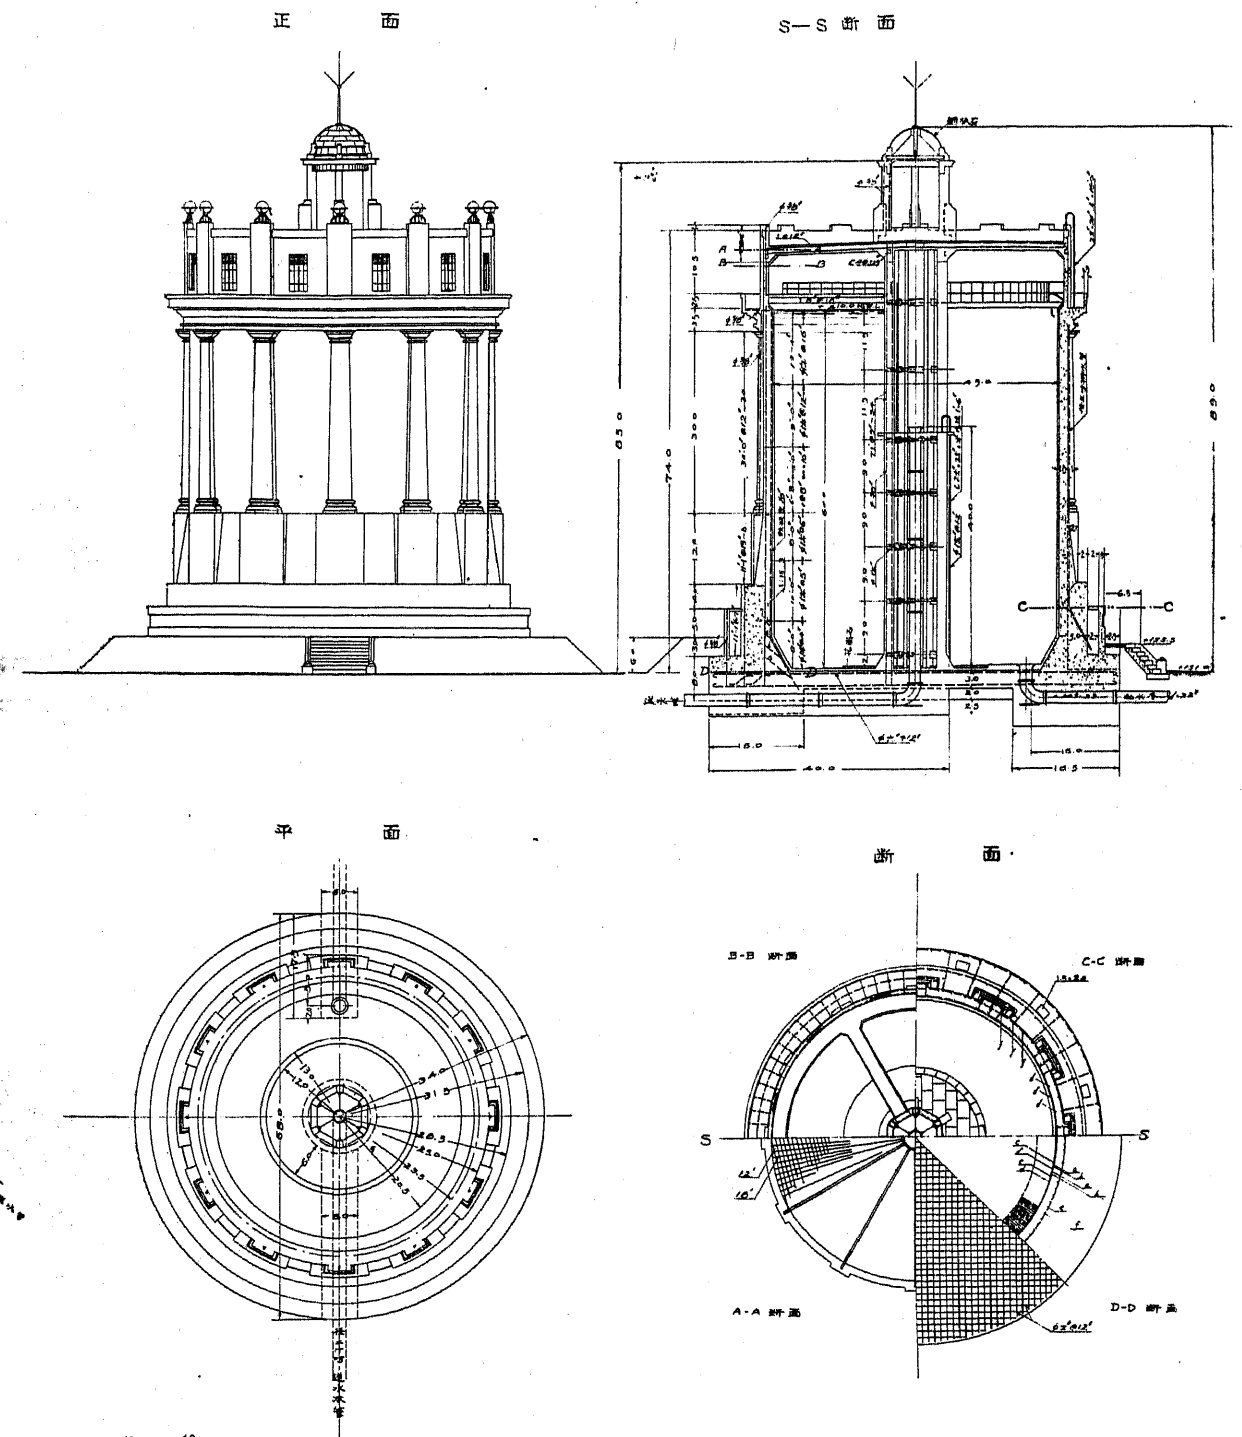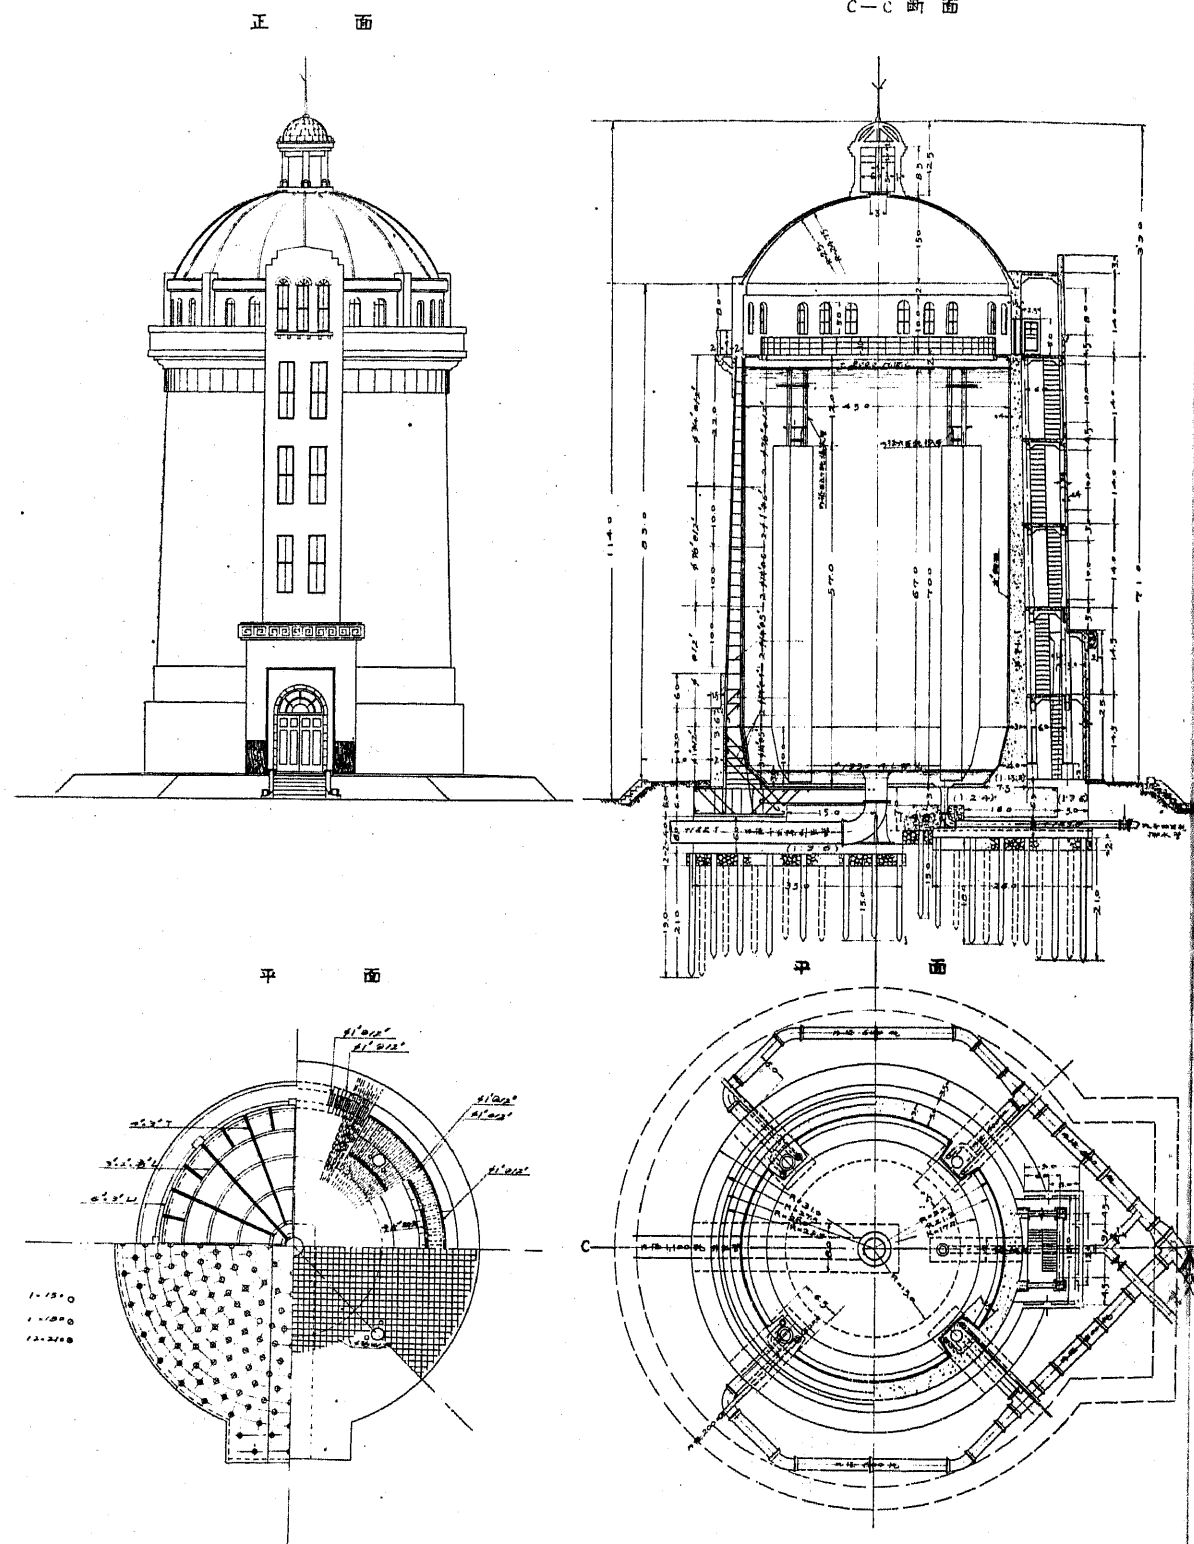


長岡市水道配水塔

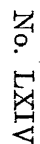


吐水餘線境界山村水道市東京

平面

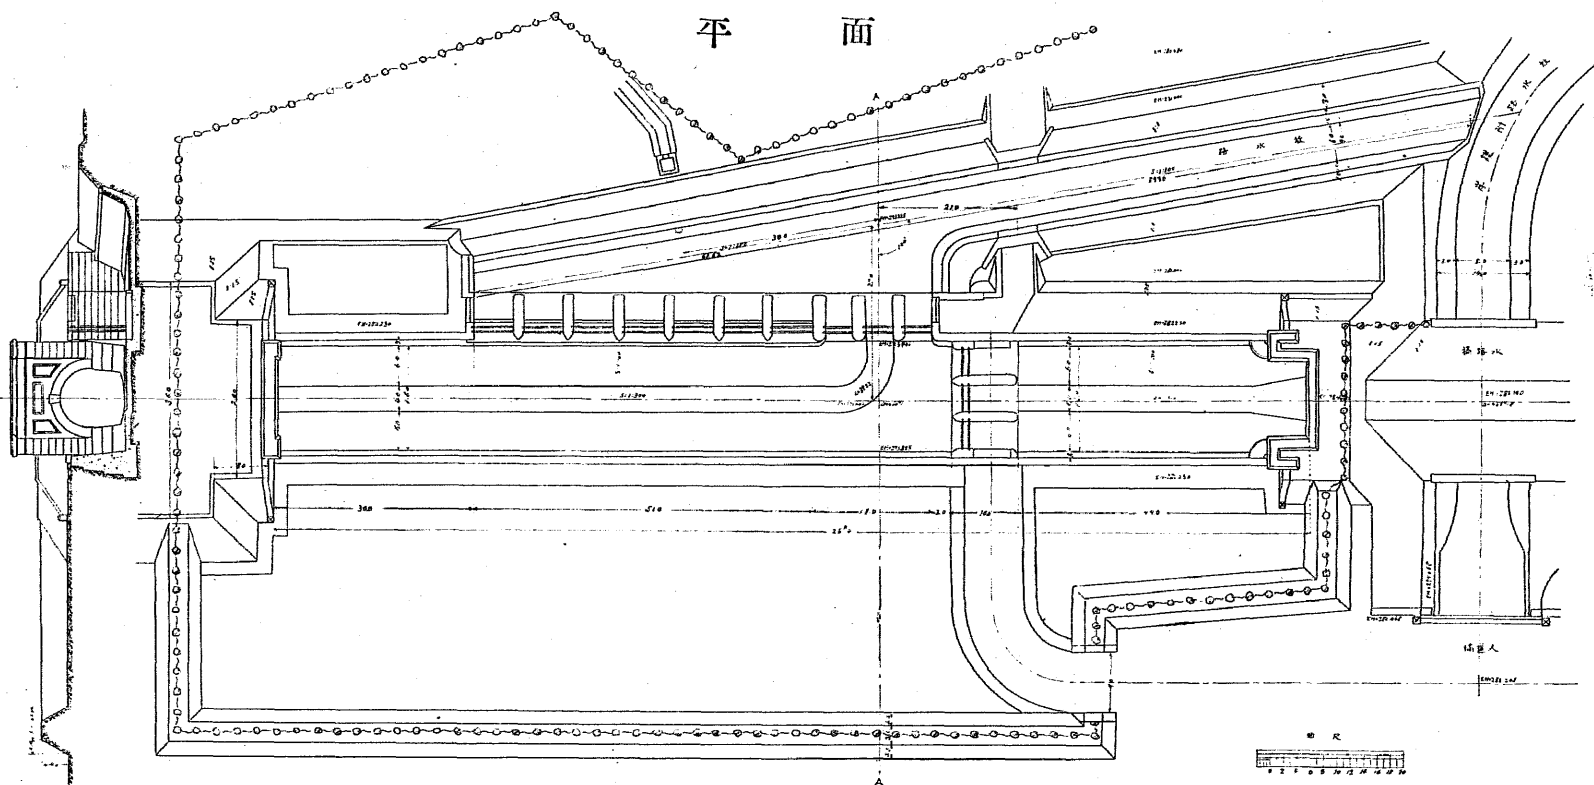


同 水路下水第一號境界山村水道






縱斷面

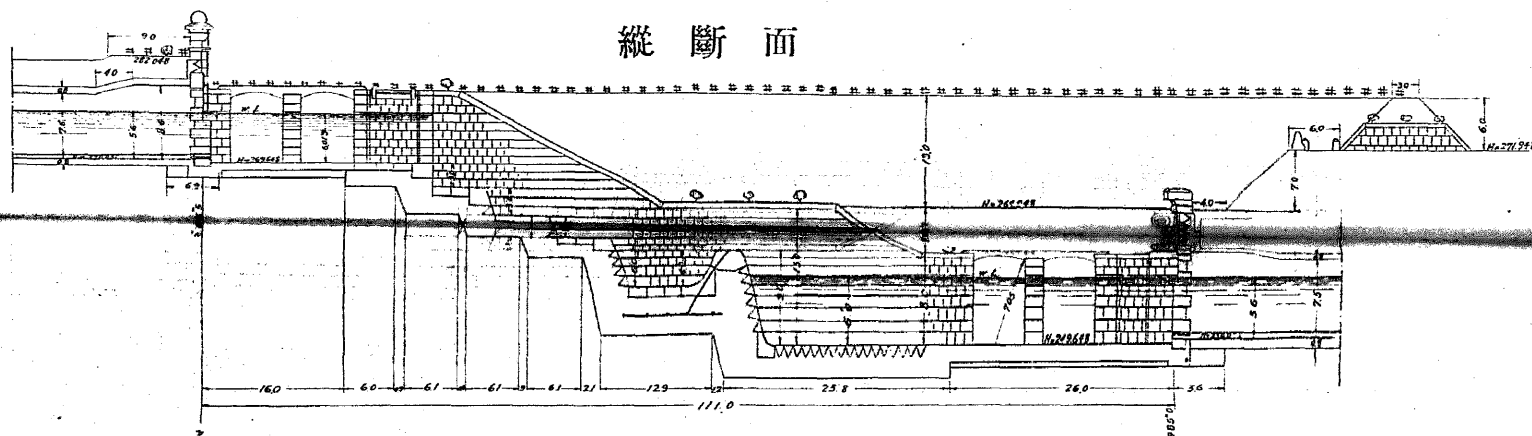

平面

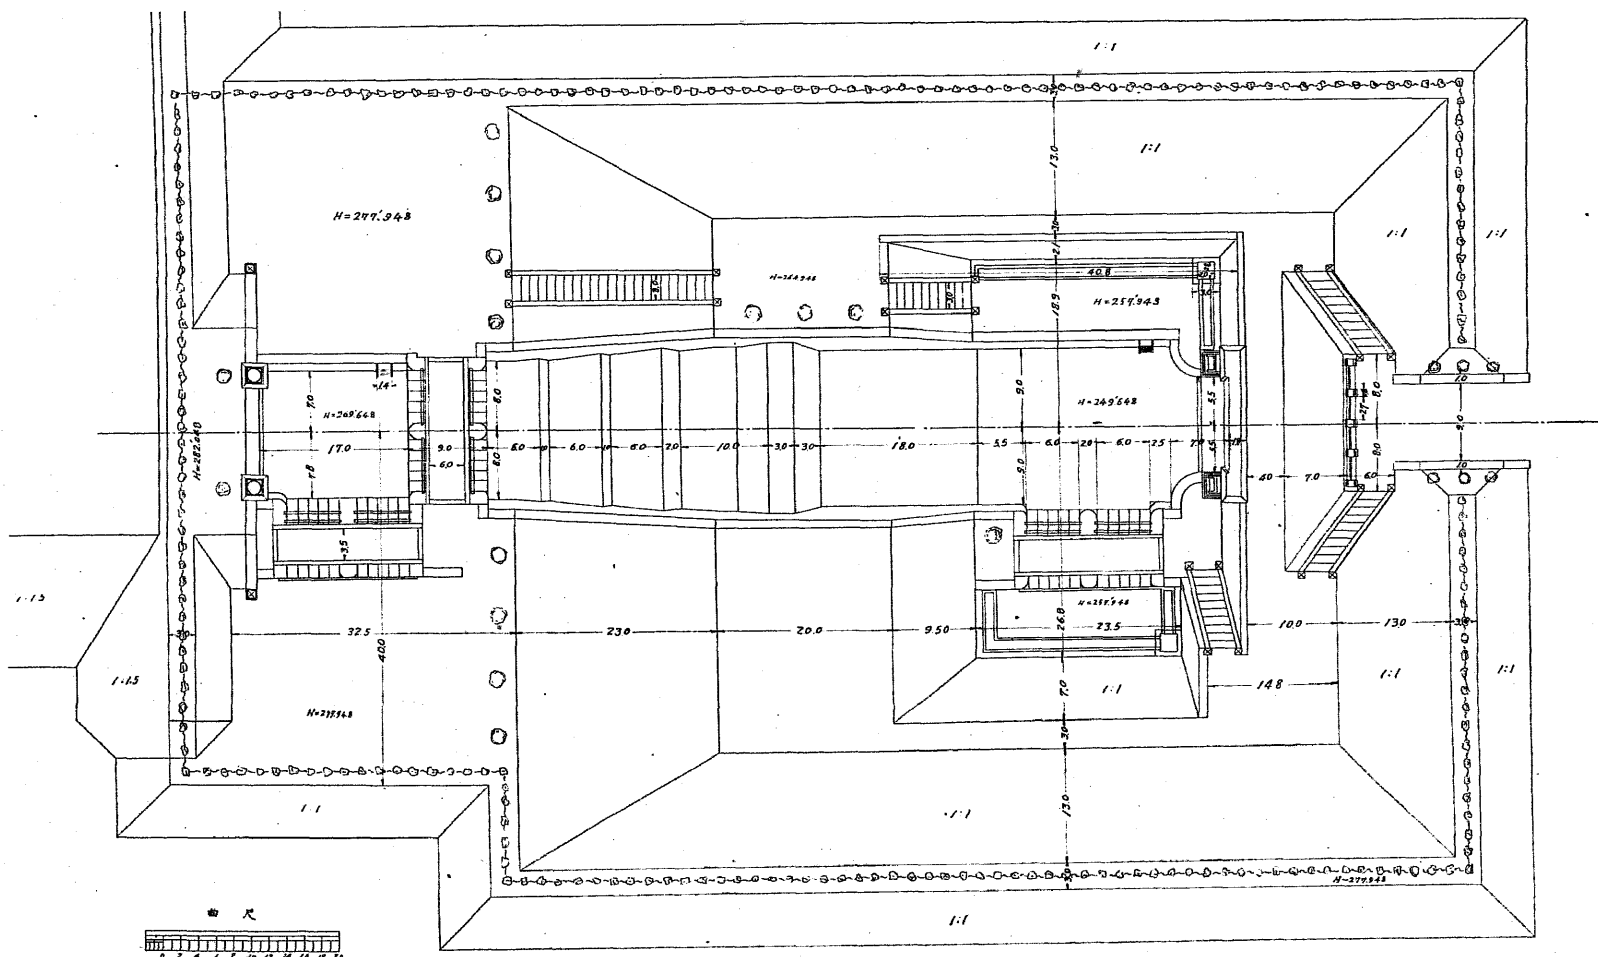


名古屋市水道 隧道暗渠、開渠断面

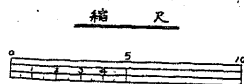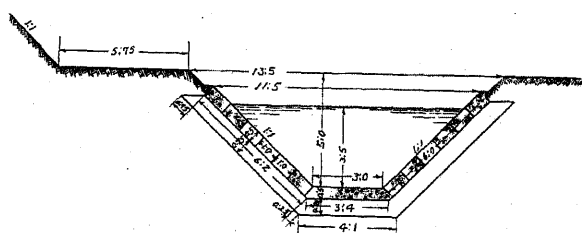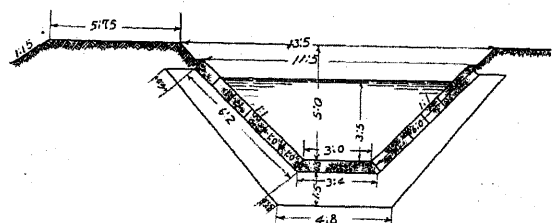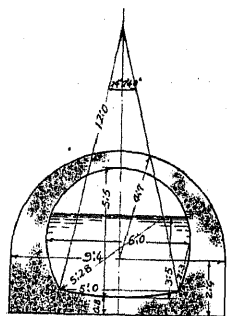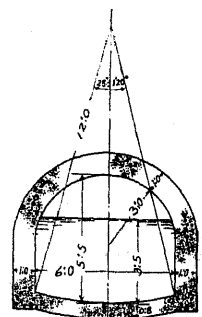


東京市水道 新水 餘水吐及引入口並開渠断面

No. LXVI

断面

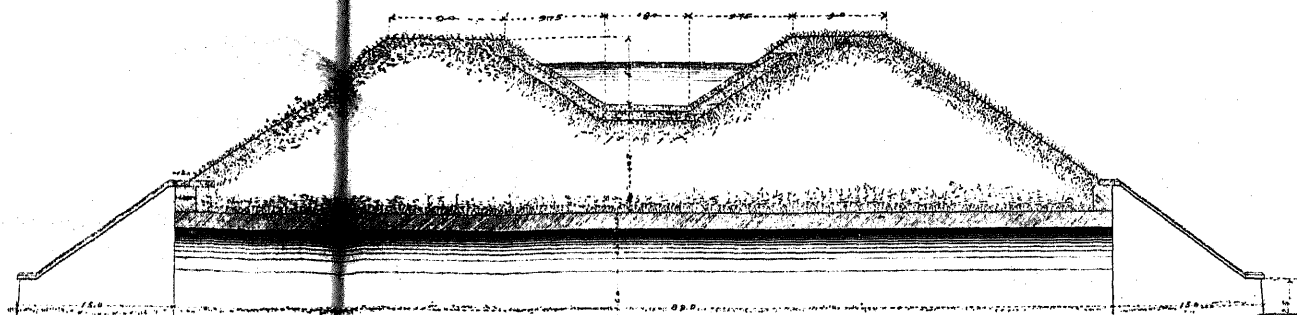


度尺

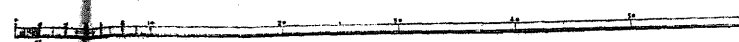


新水路餘水吐及引入口


平面

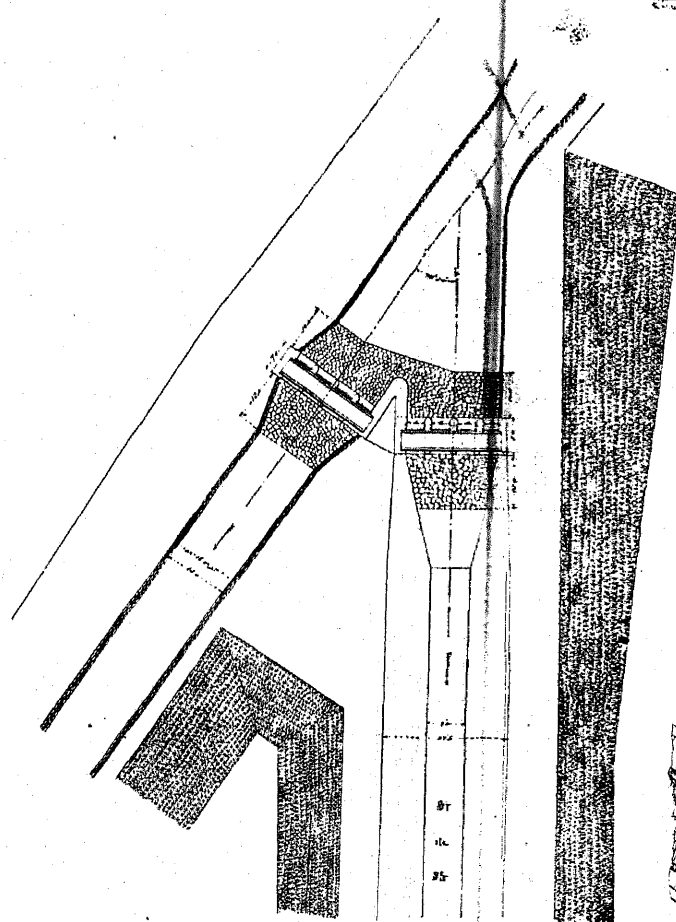


餘水吐正面

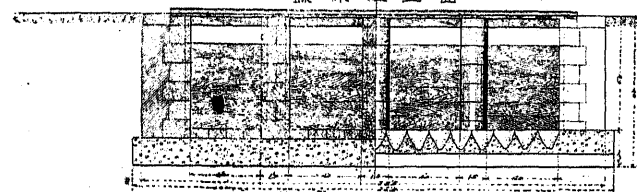


餘水吐平面

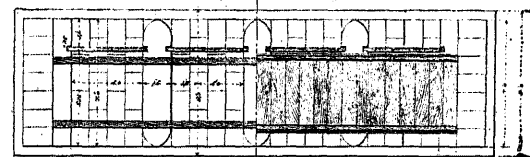


引入口正面

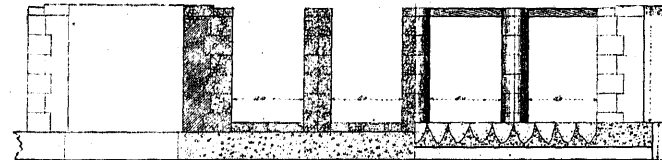


引入口平面

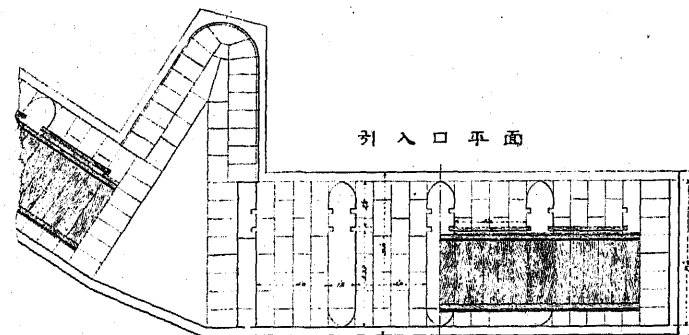


断面

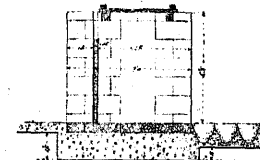


断面

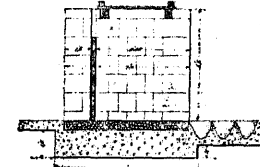

断面

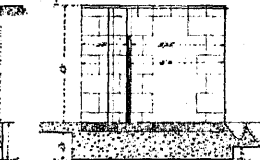


断面

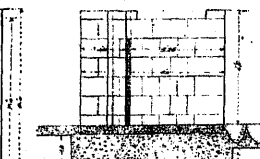


大阪市水道取水唧筒

平面


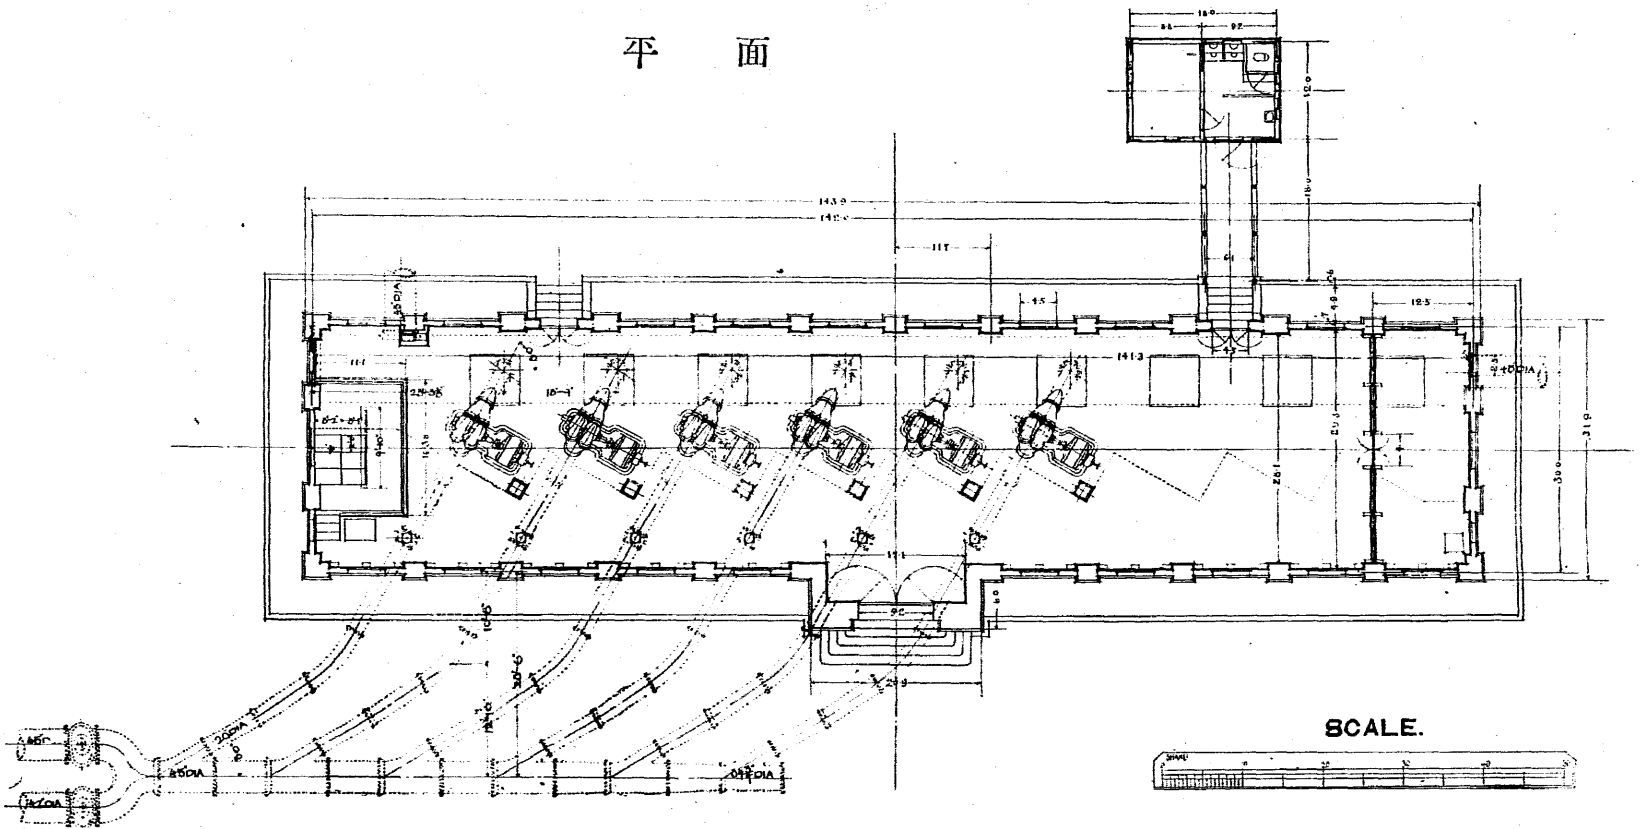


断面

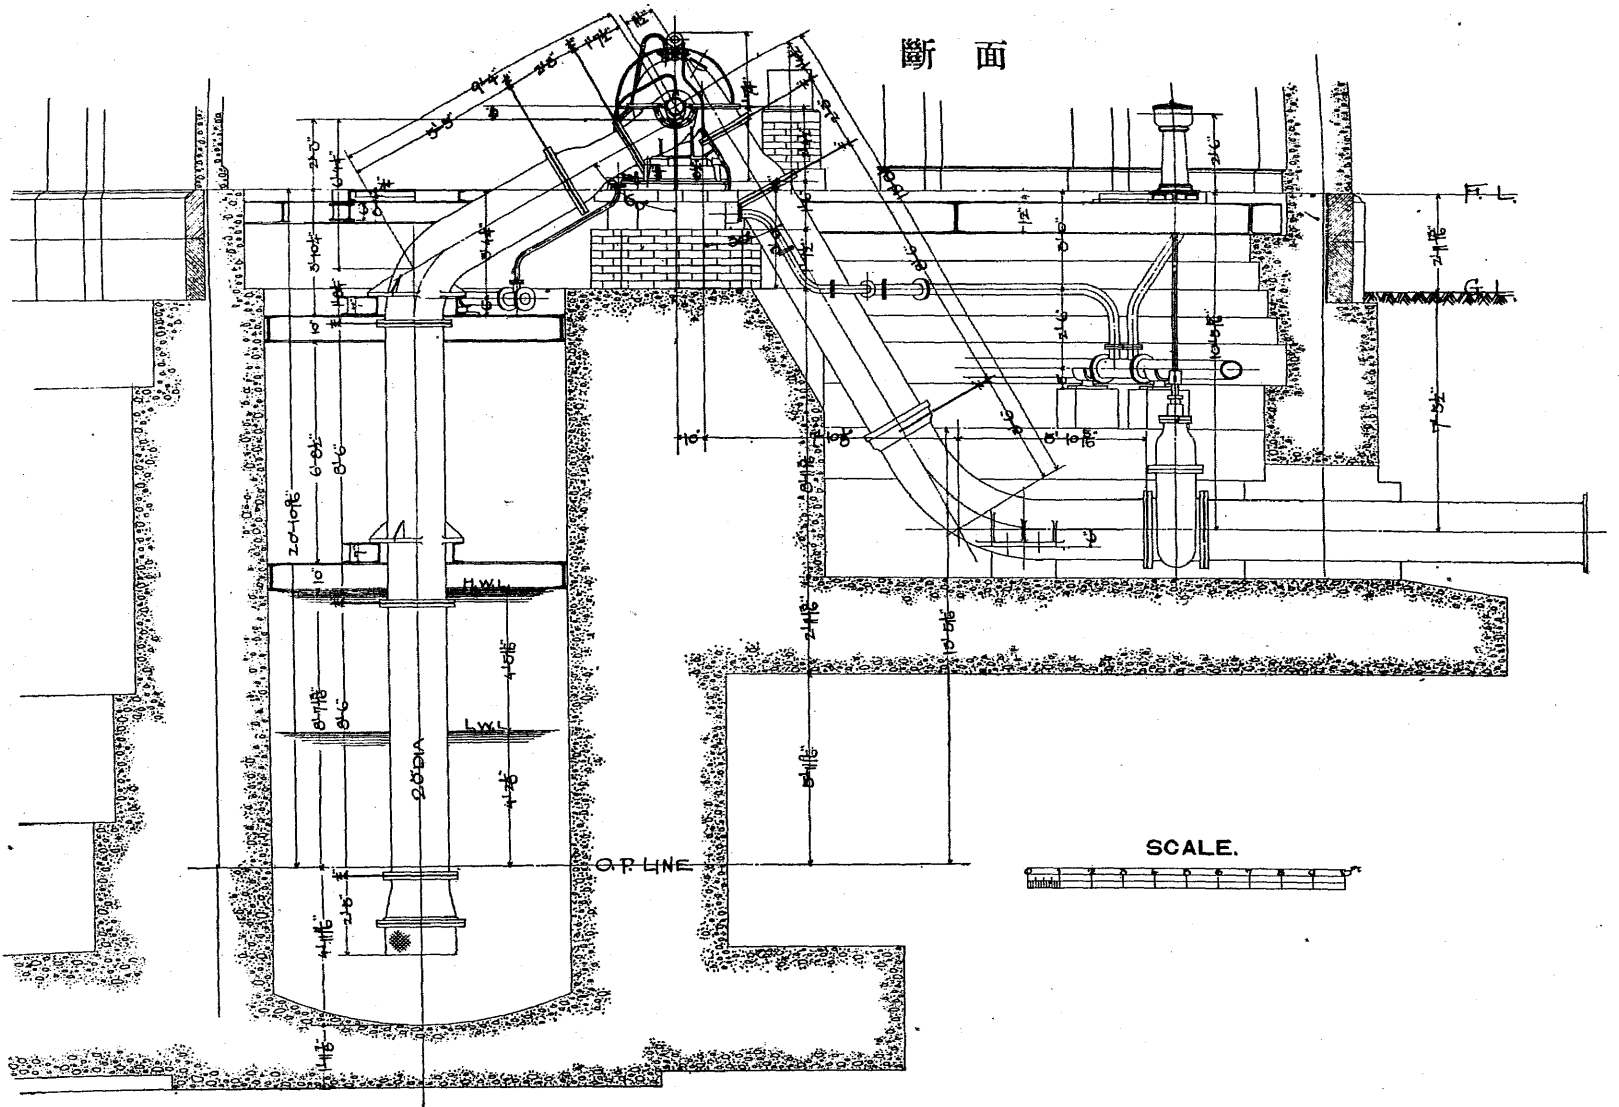

大 阪 市 水 道 配 水 唧 筒


No. LXVIII

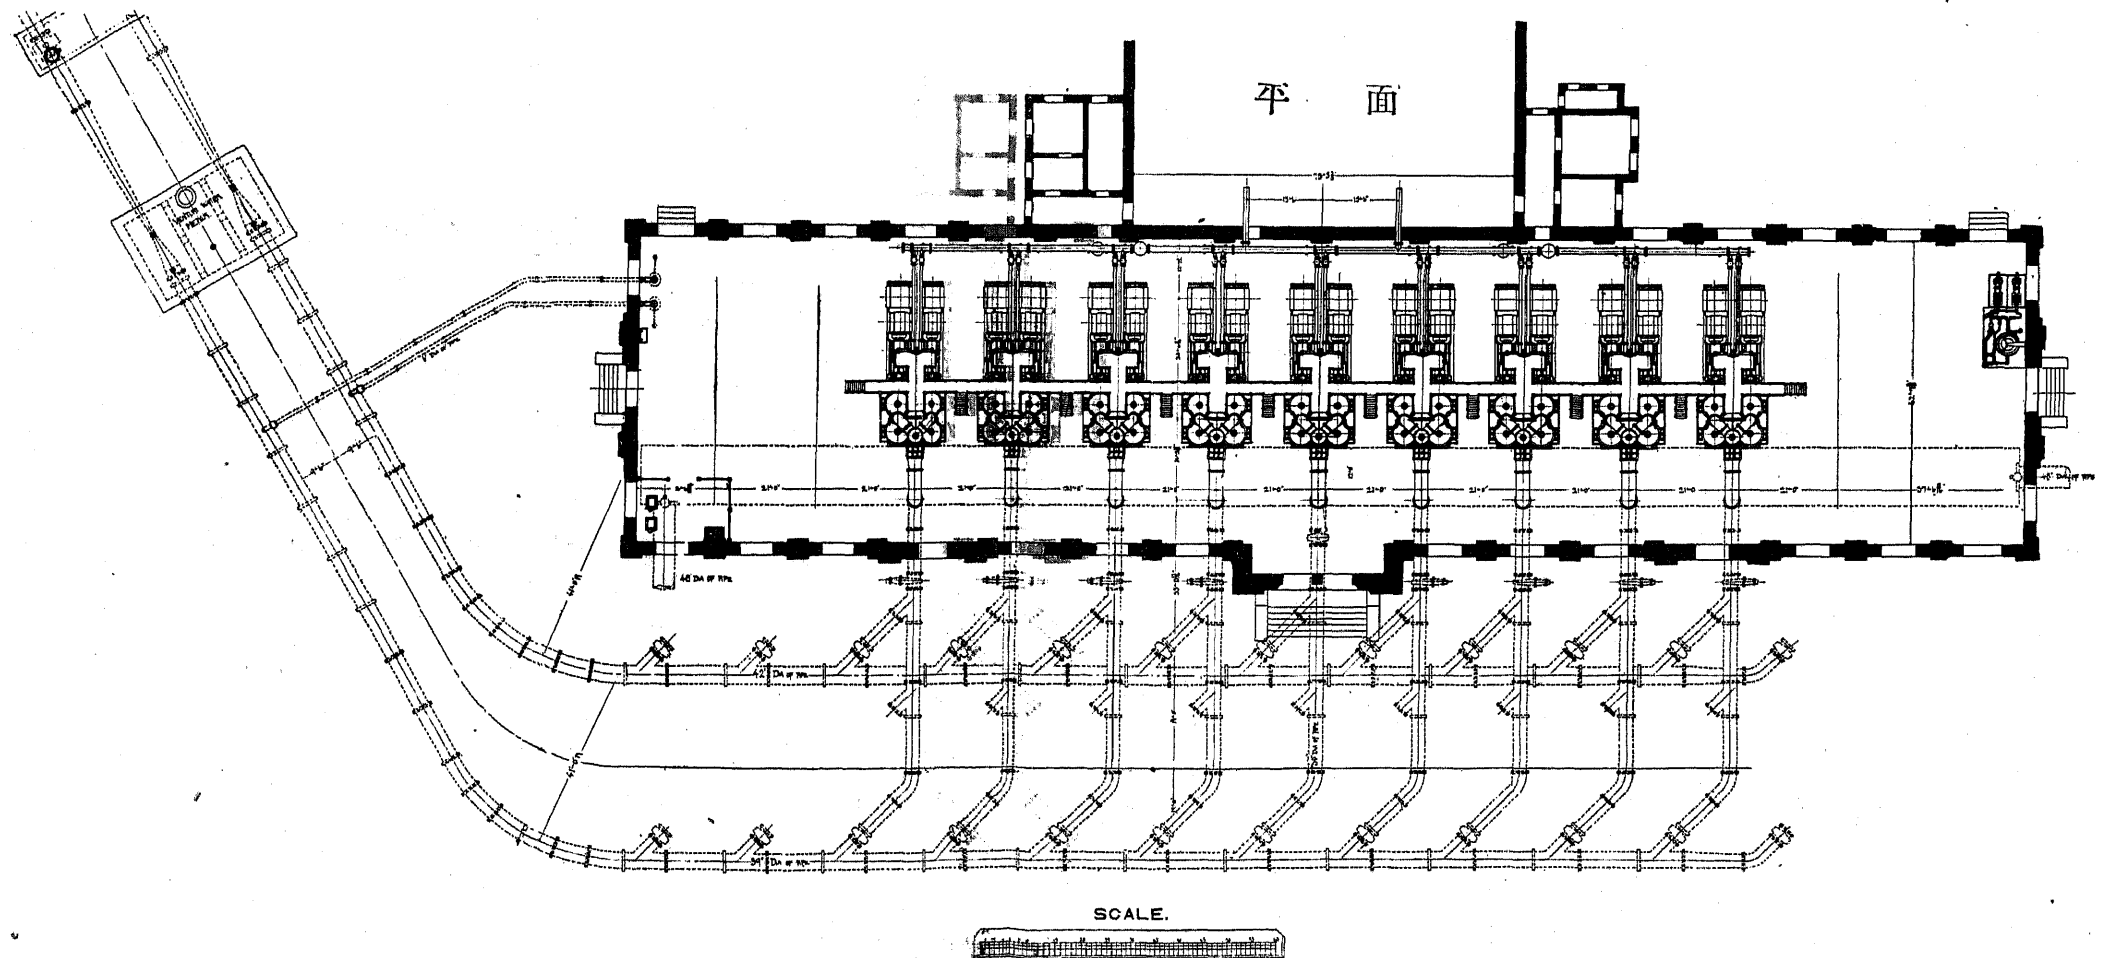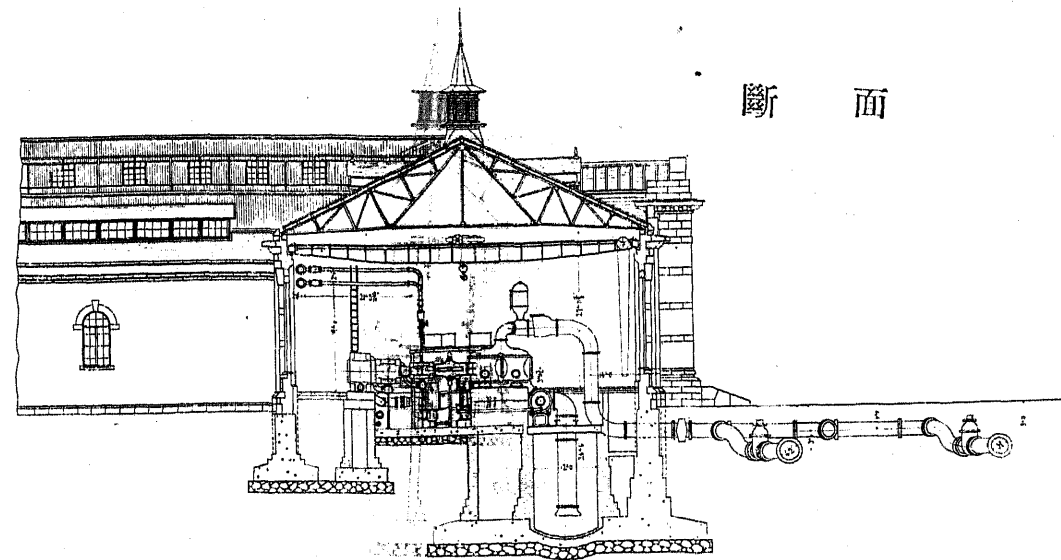

大 阪 市 水 道 擴 張 配 水 唧 筒


No. LXIX


CROSS SECTION.

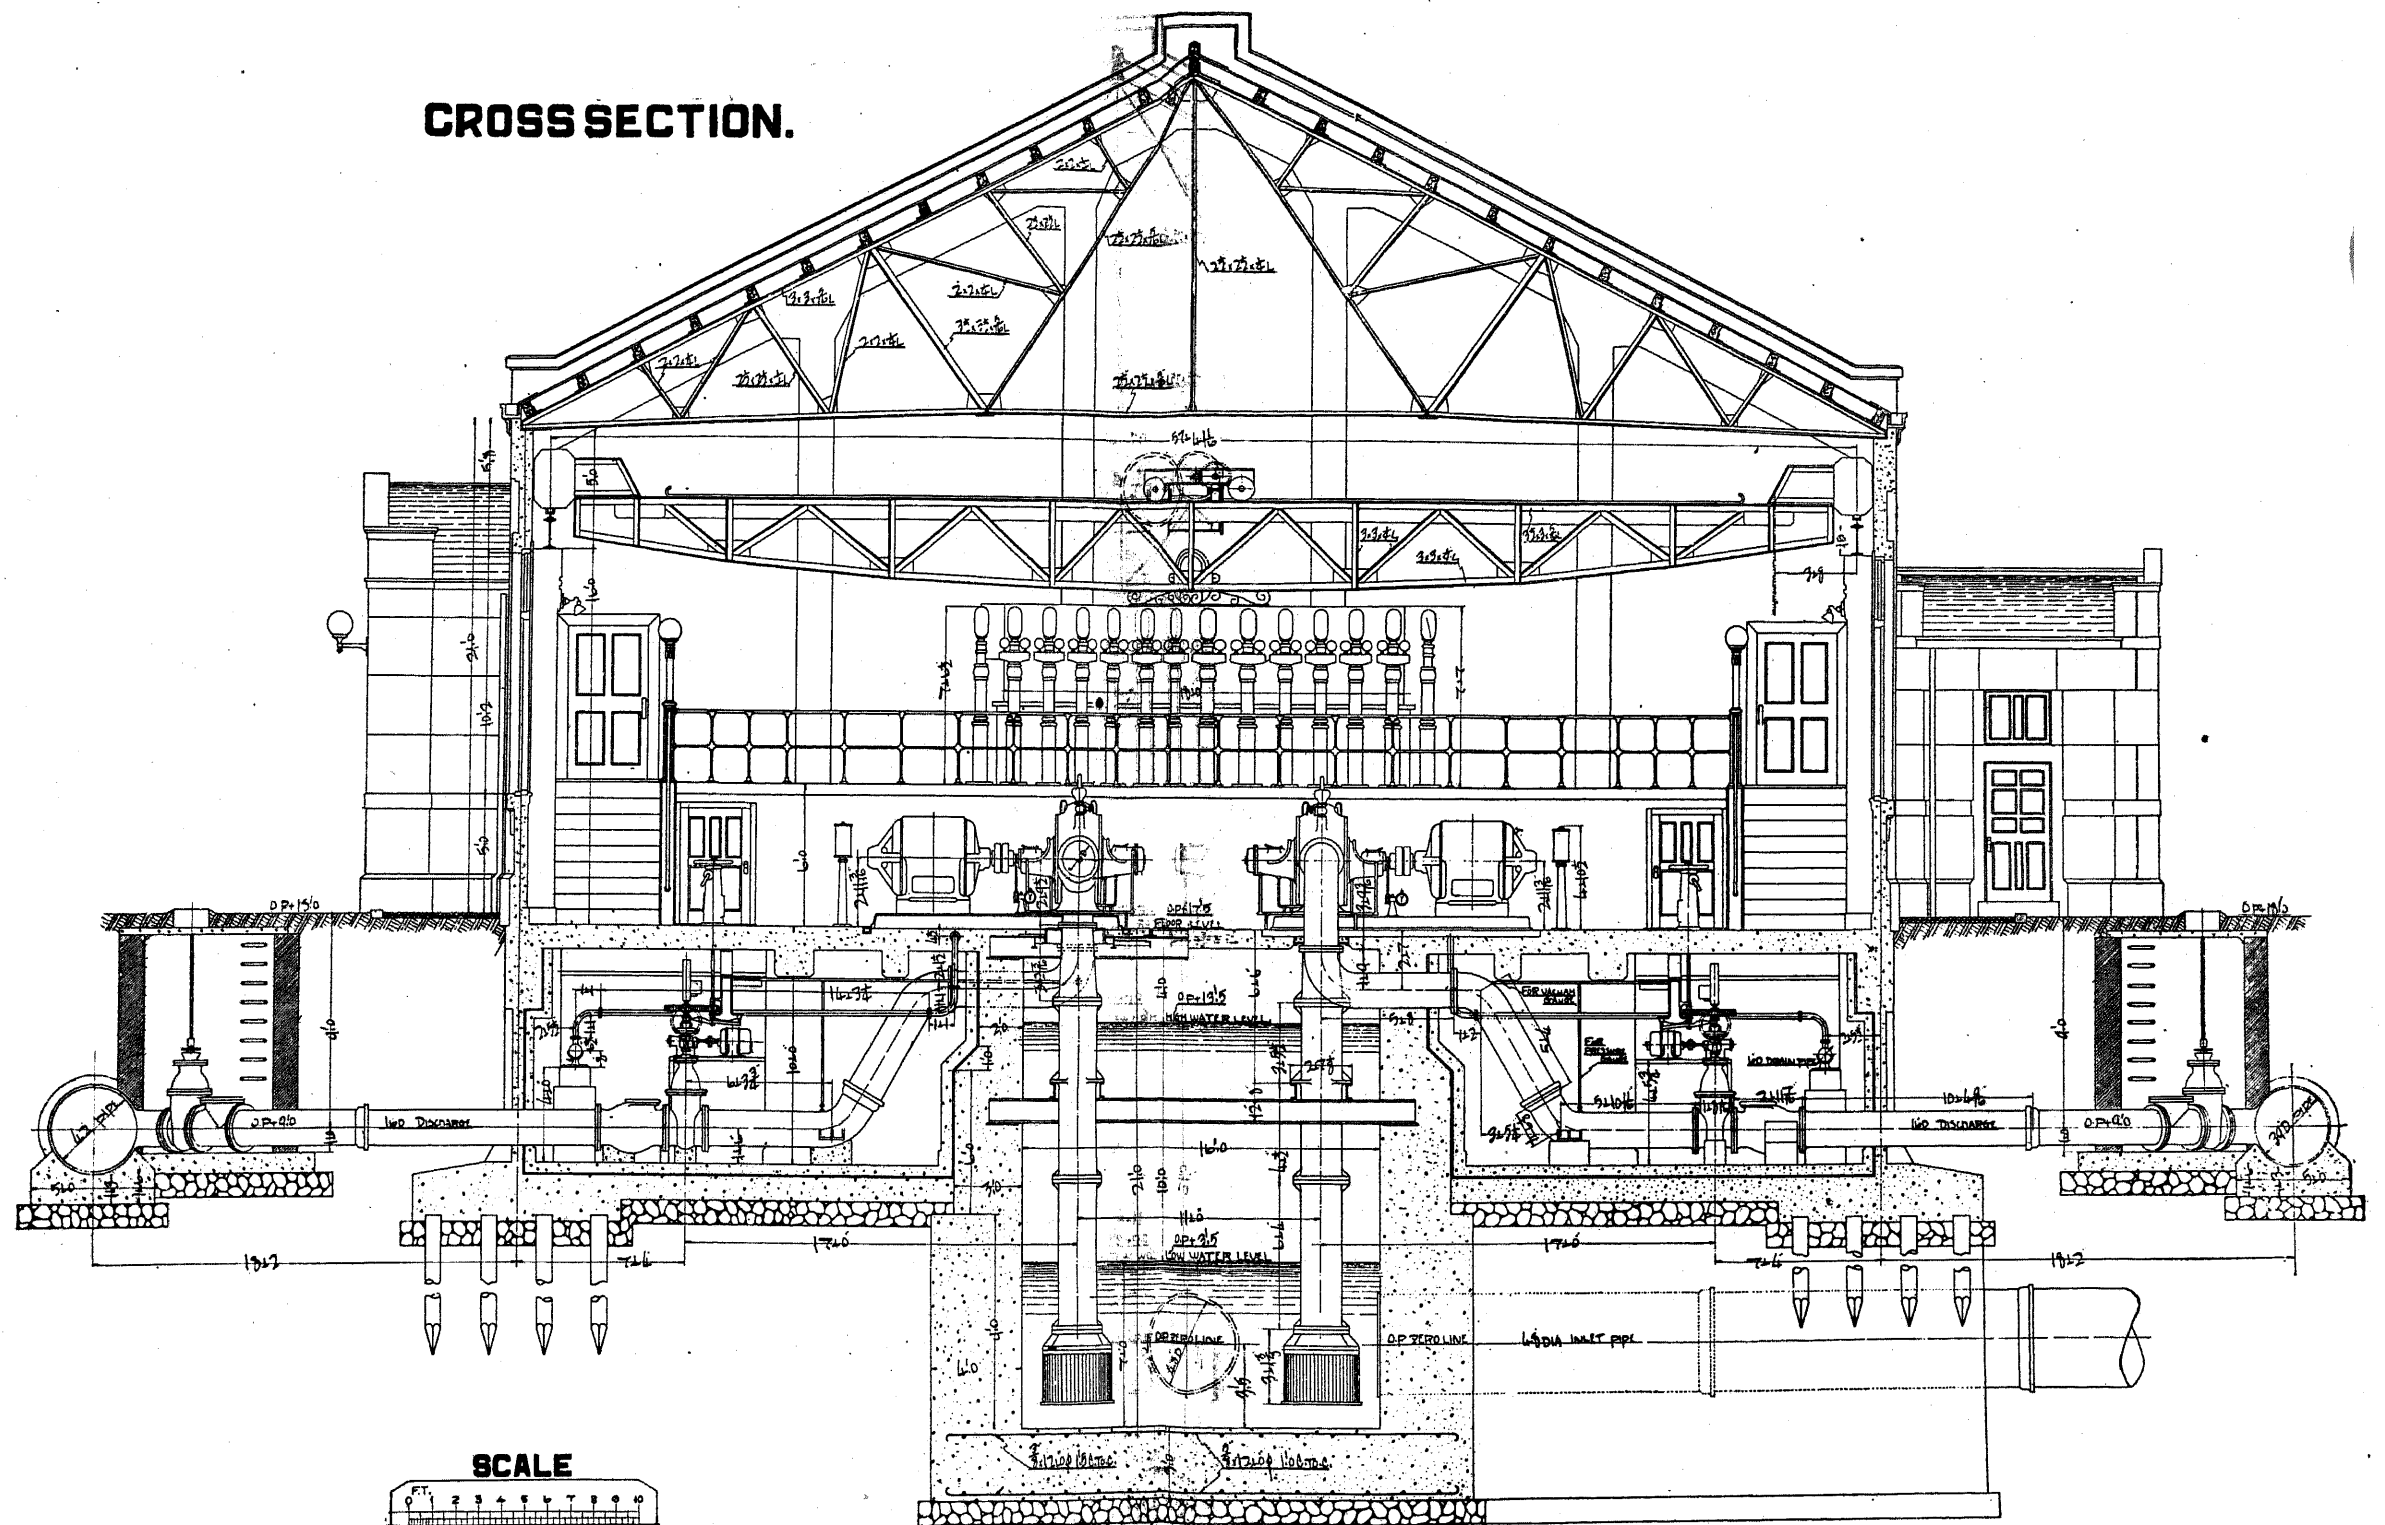

荒玉水道唧筒場及吸水井


No. LXX

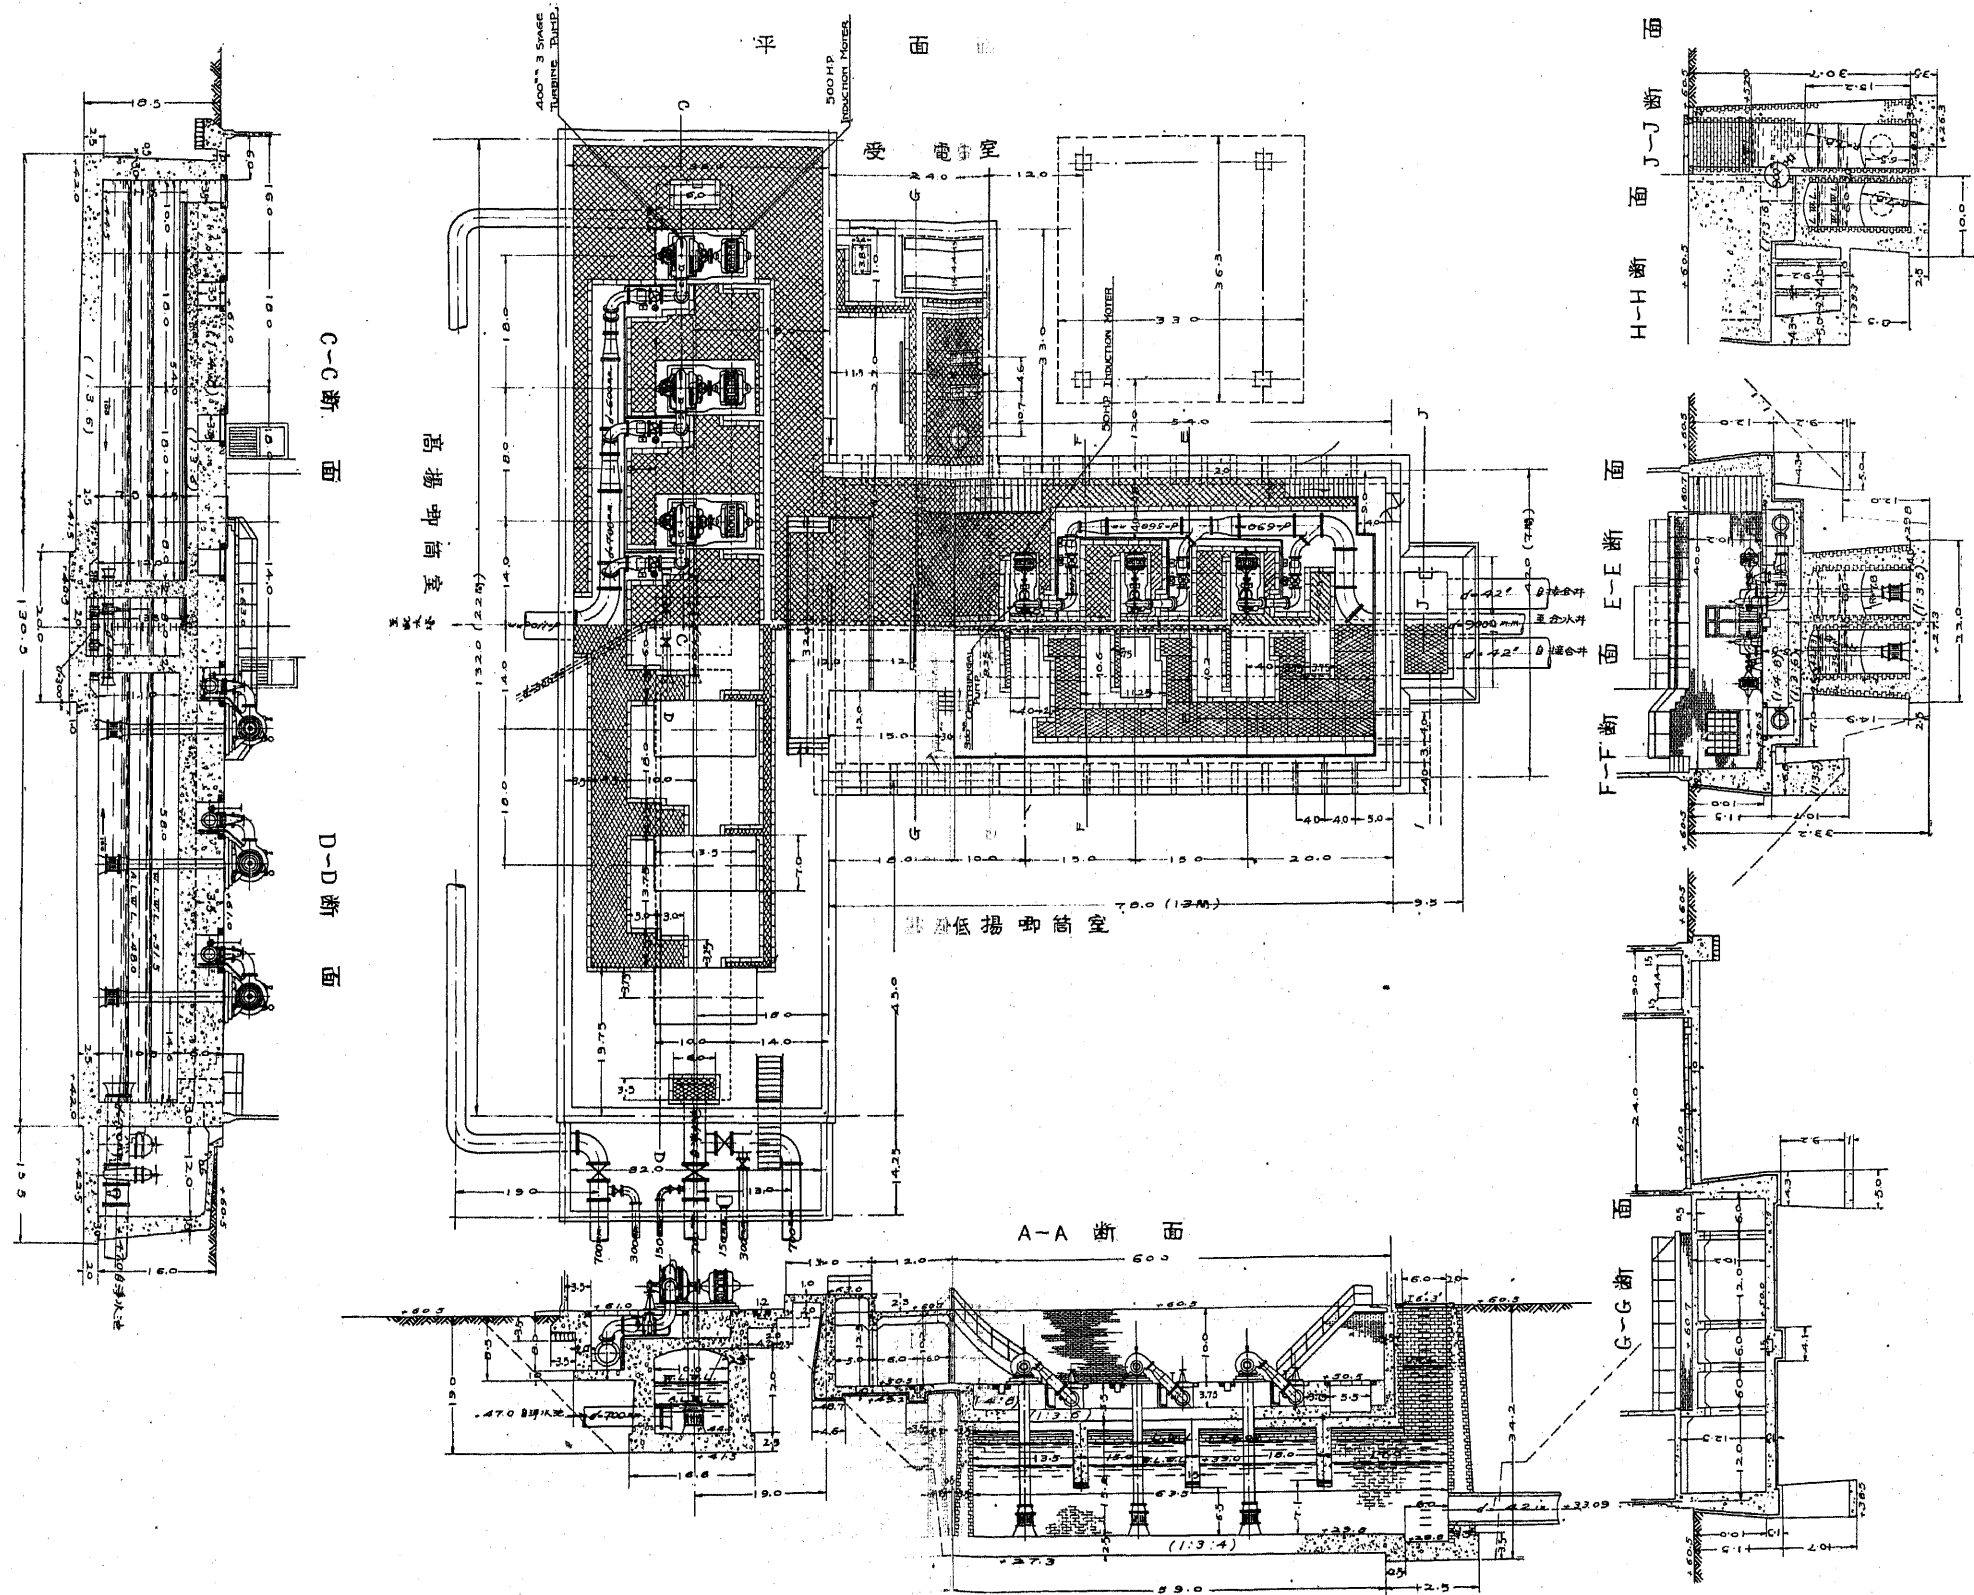

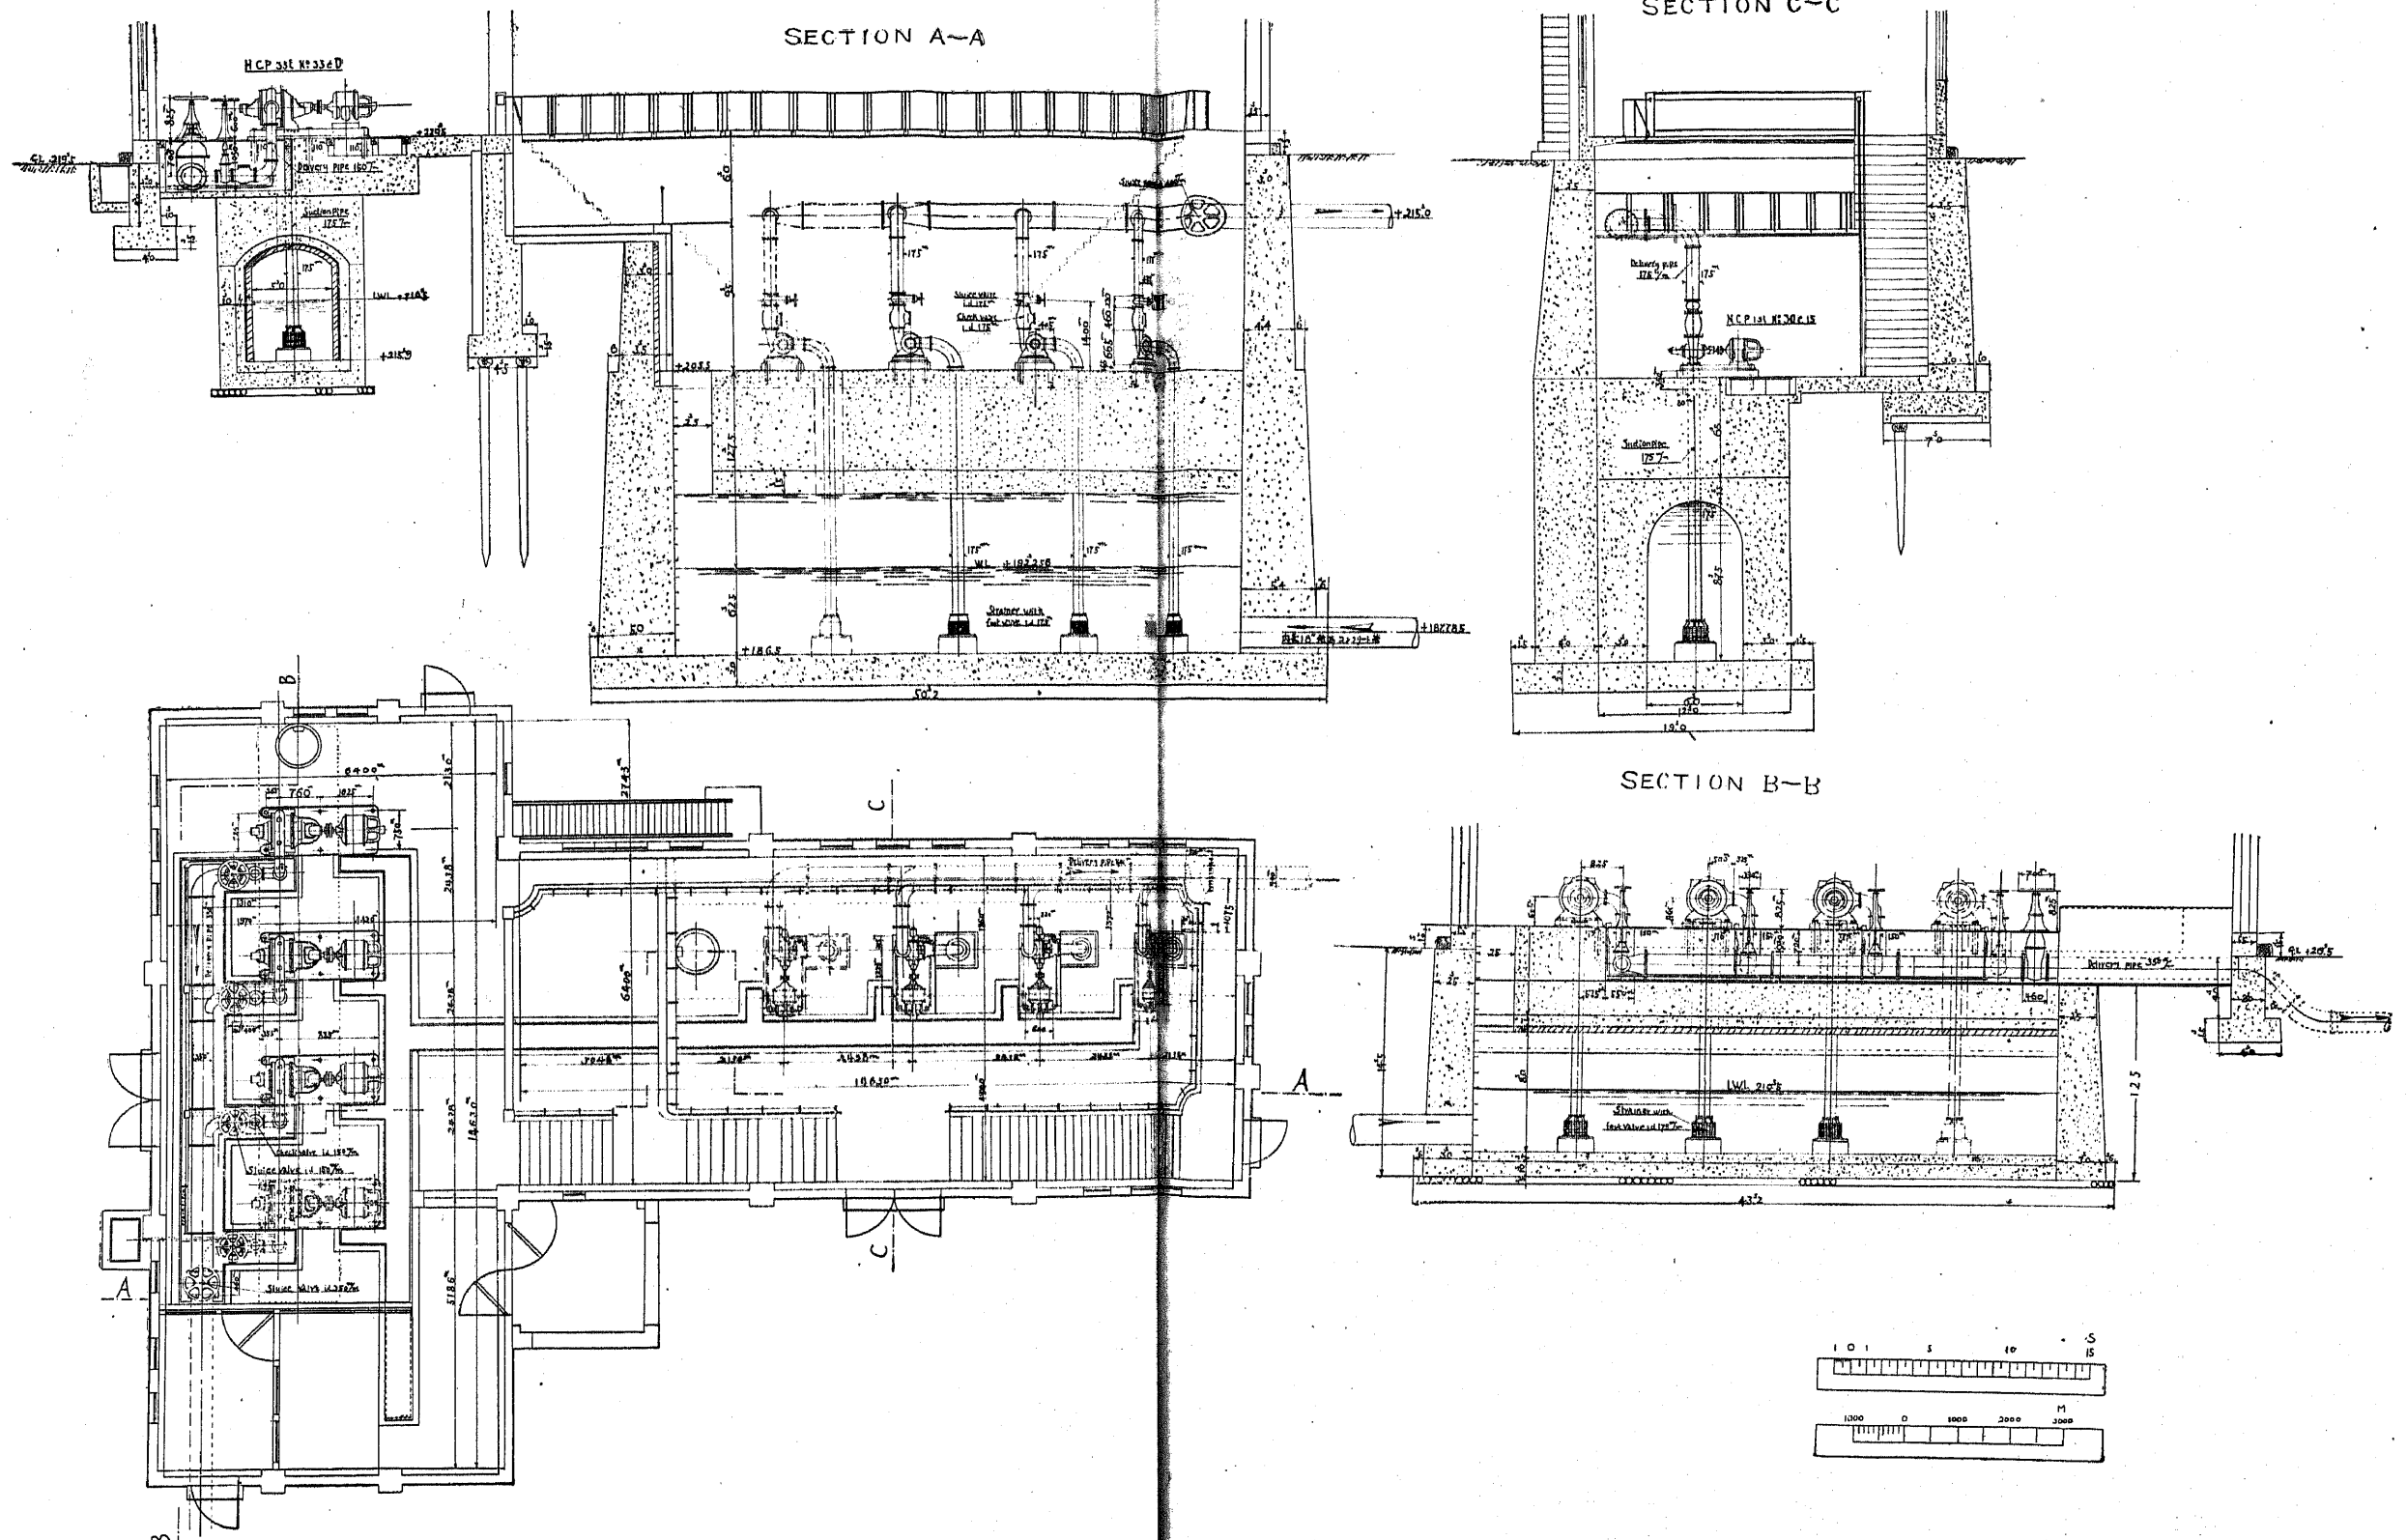





大阪市水道淀川水管橋

No. LXXII

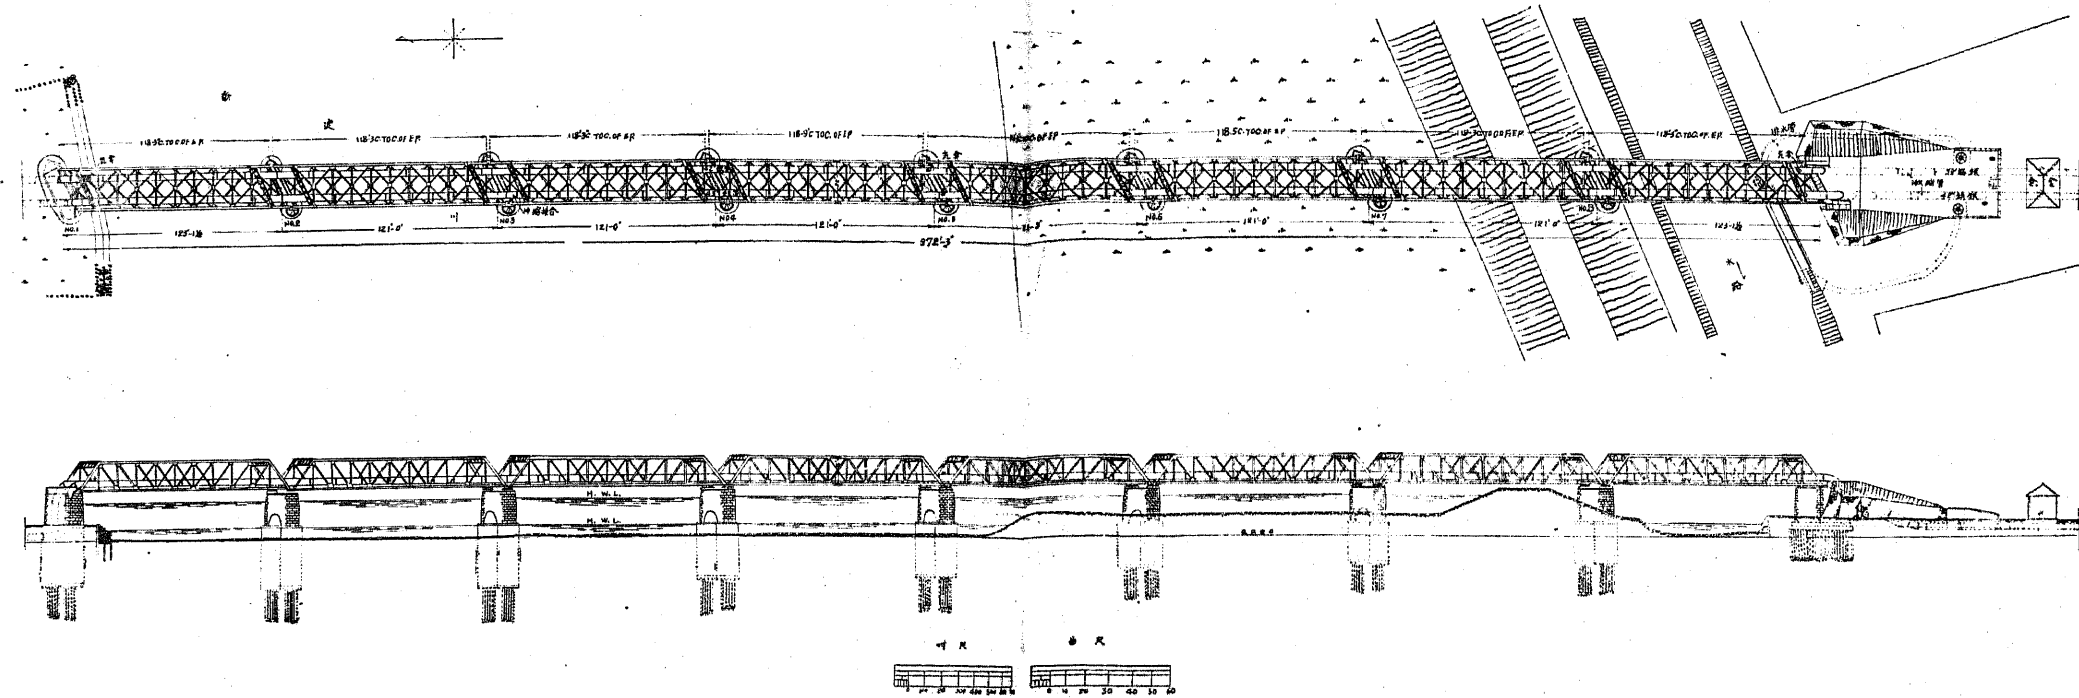


横濱市水道城山水管橋

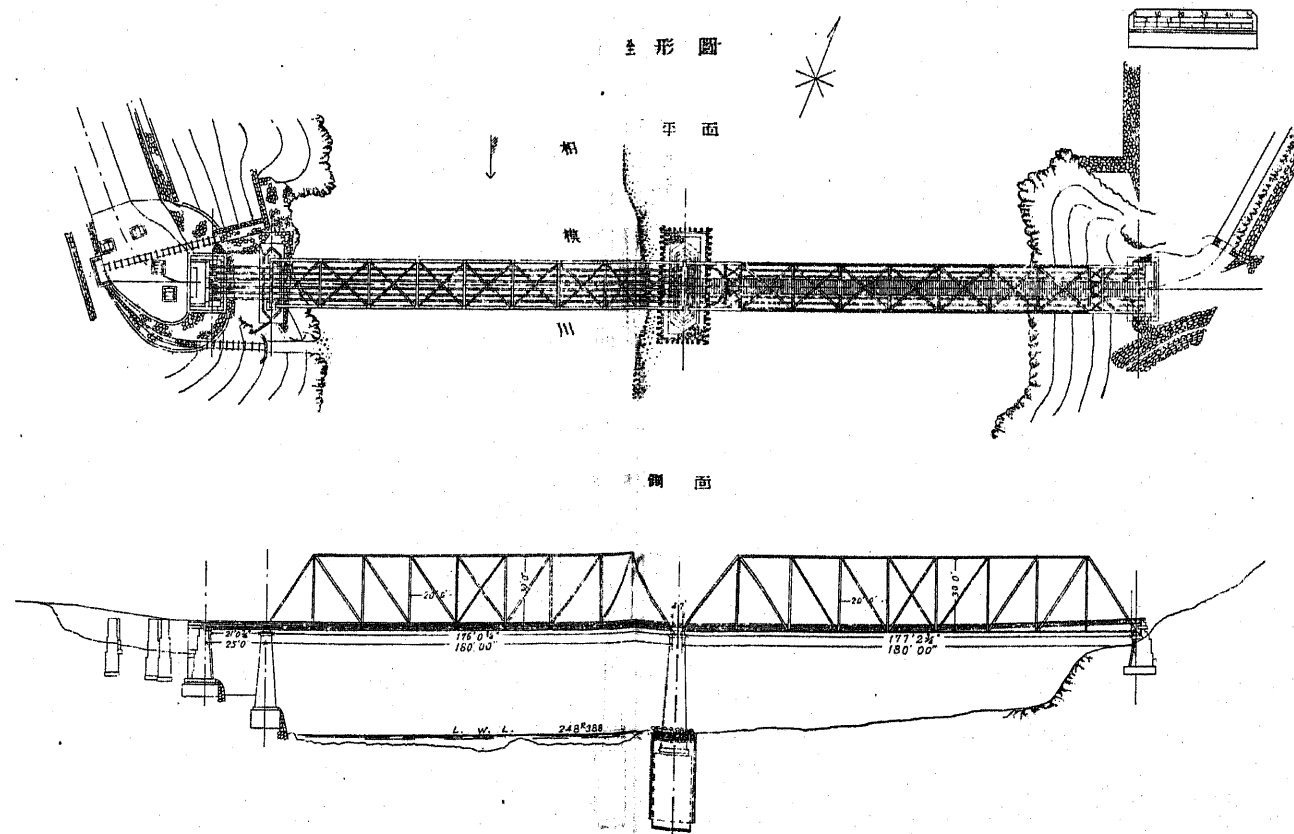

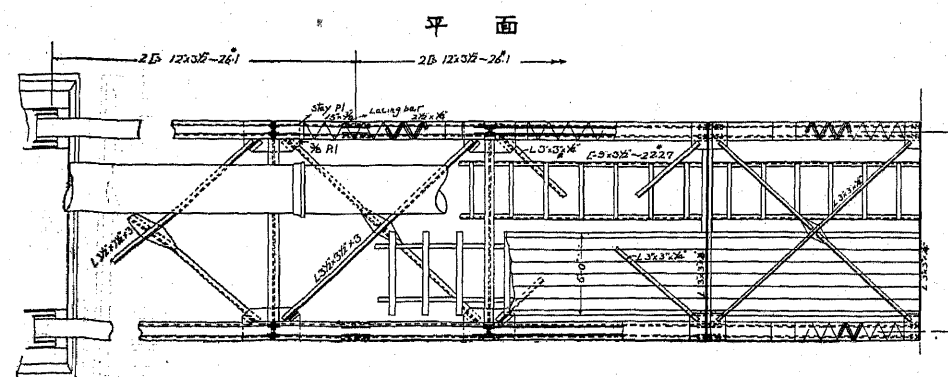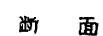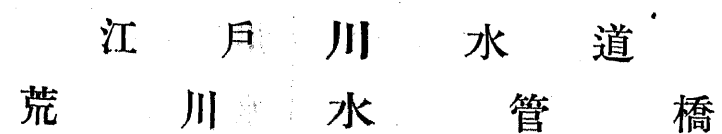

東京市水道橋淨水場平面圖


No. LXXIV

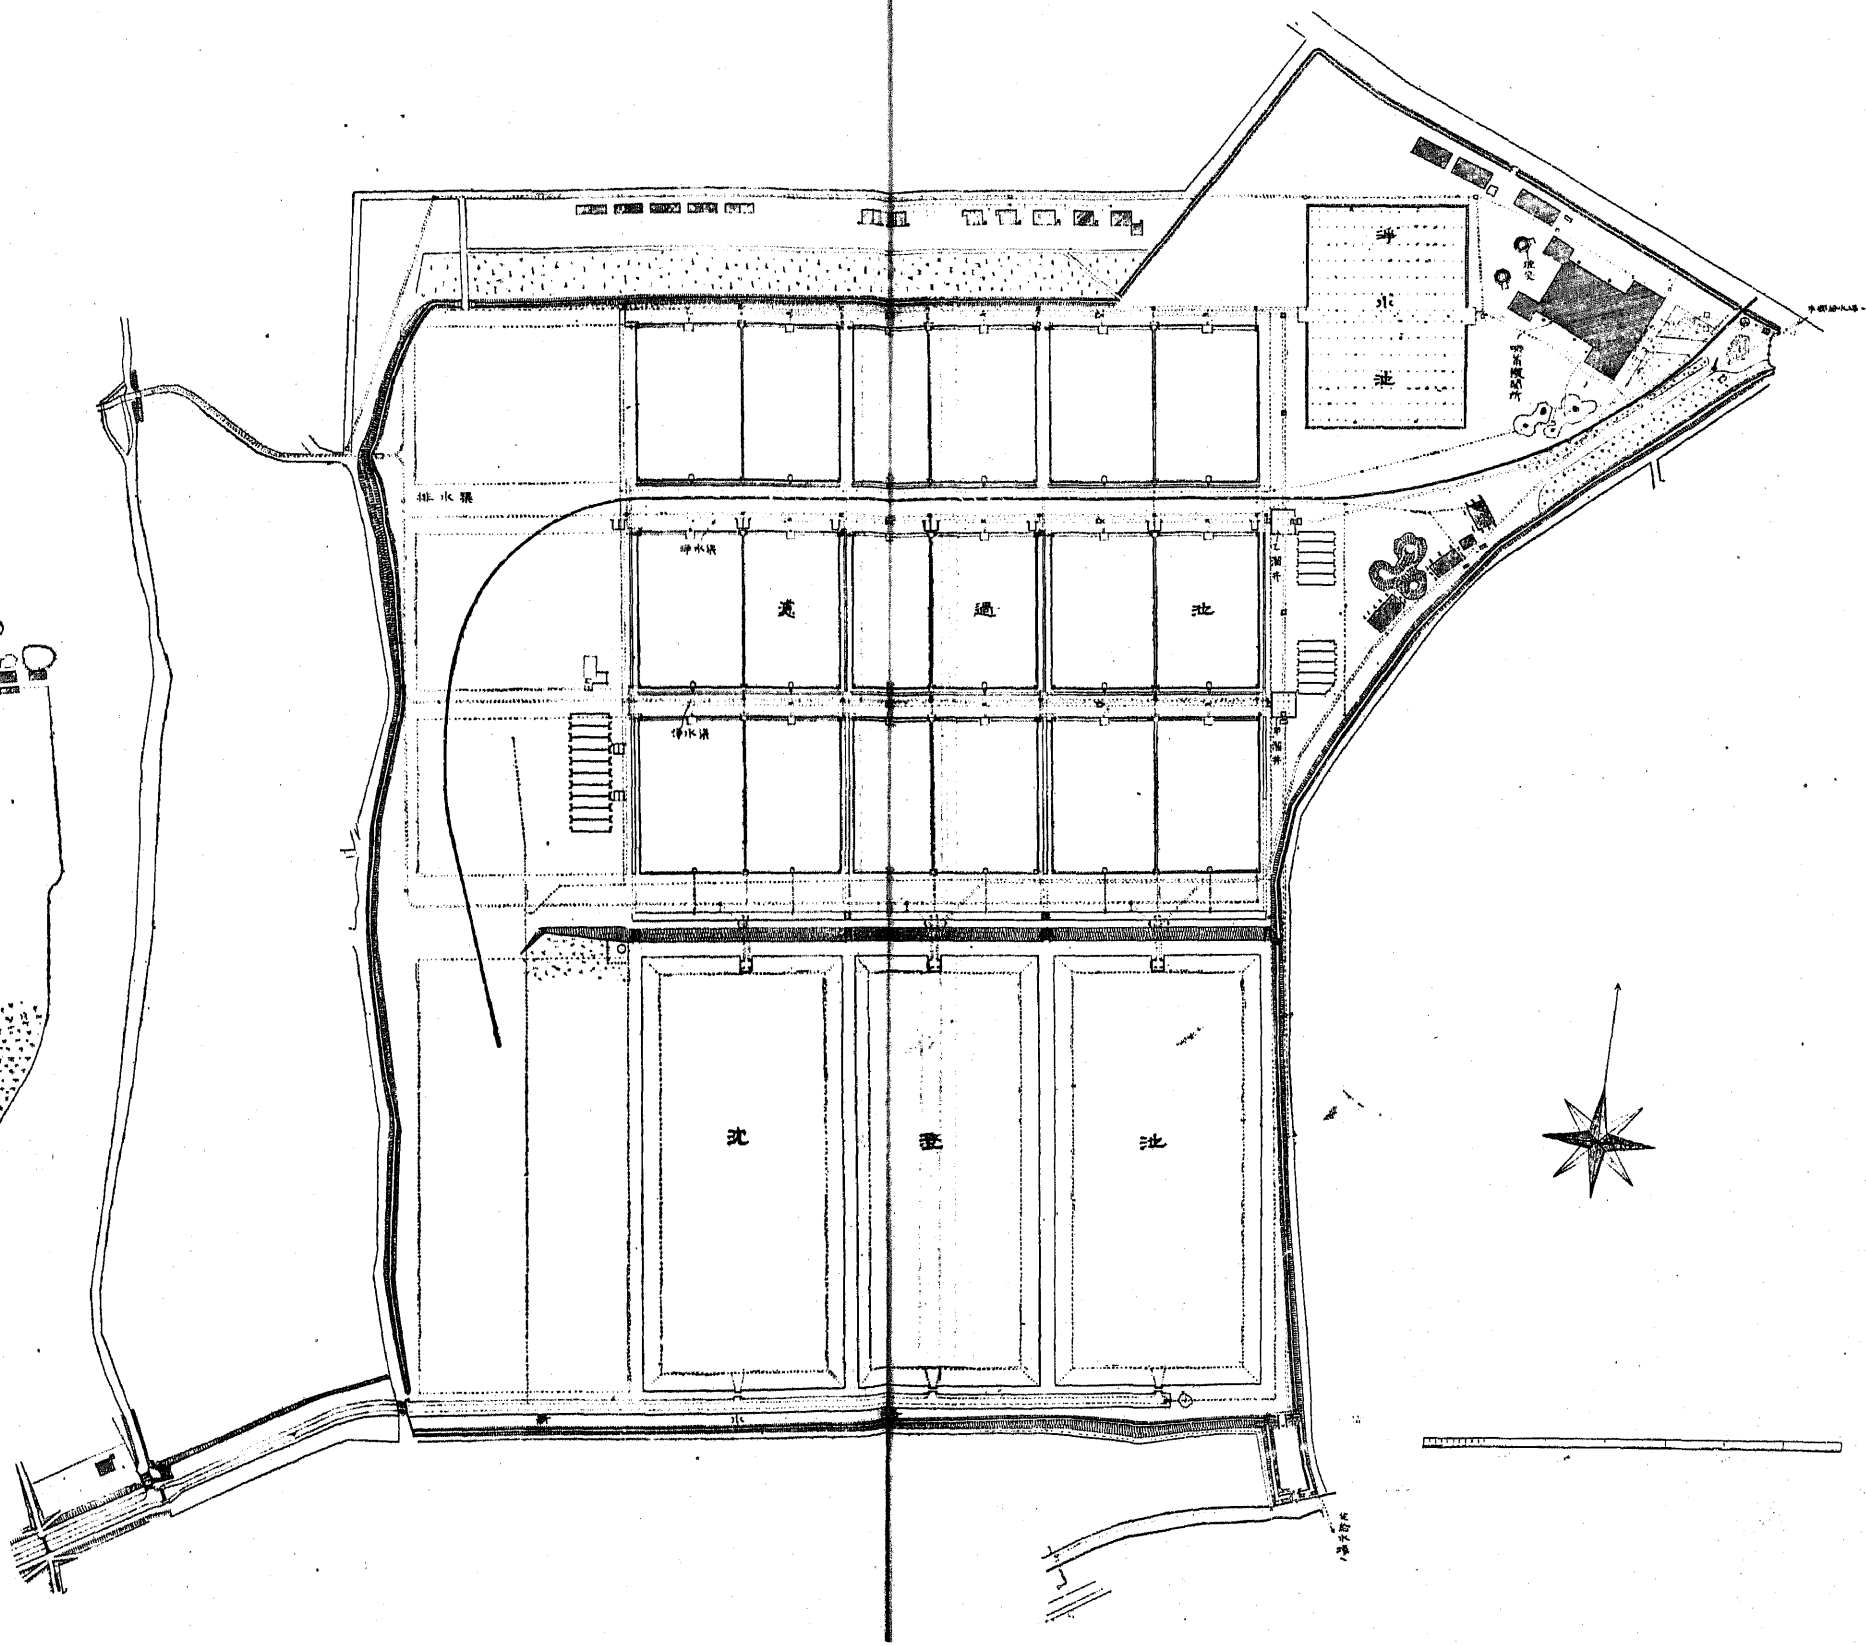

(中島工學博士記念 日本水道史附圖)


大 阪 市 水 道 柴 島 水 源 池

No. LXXV

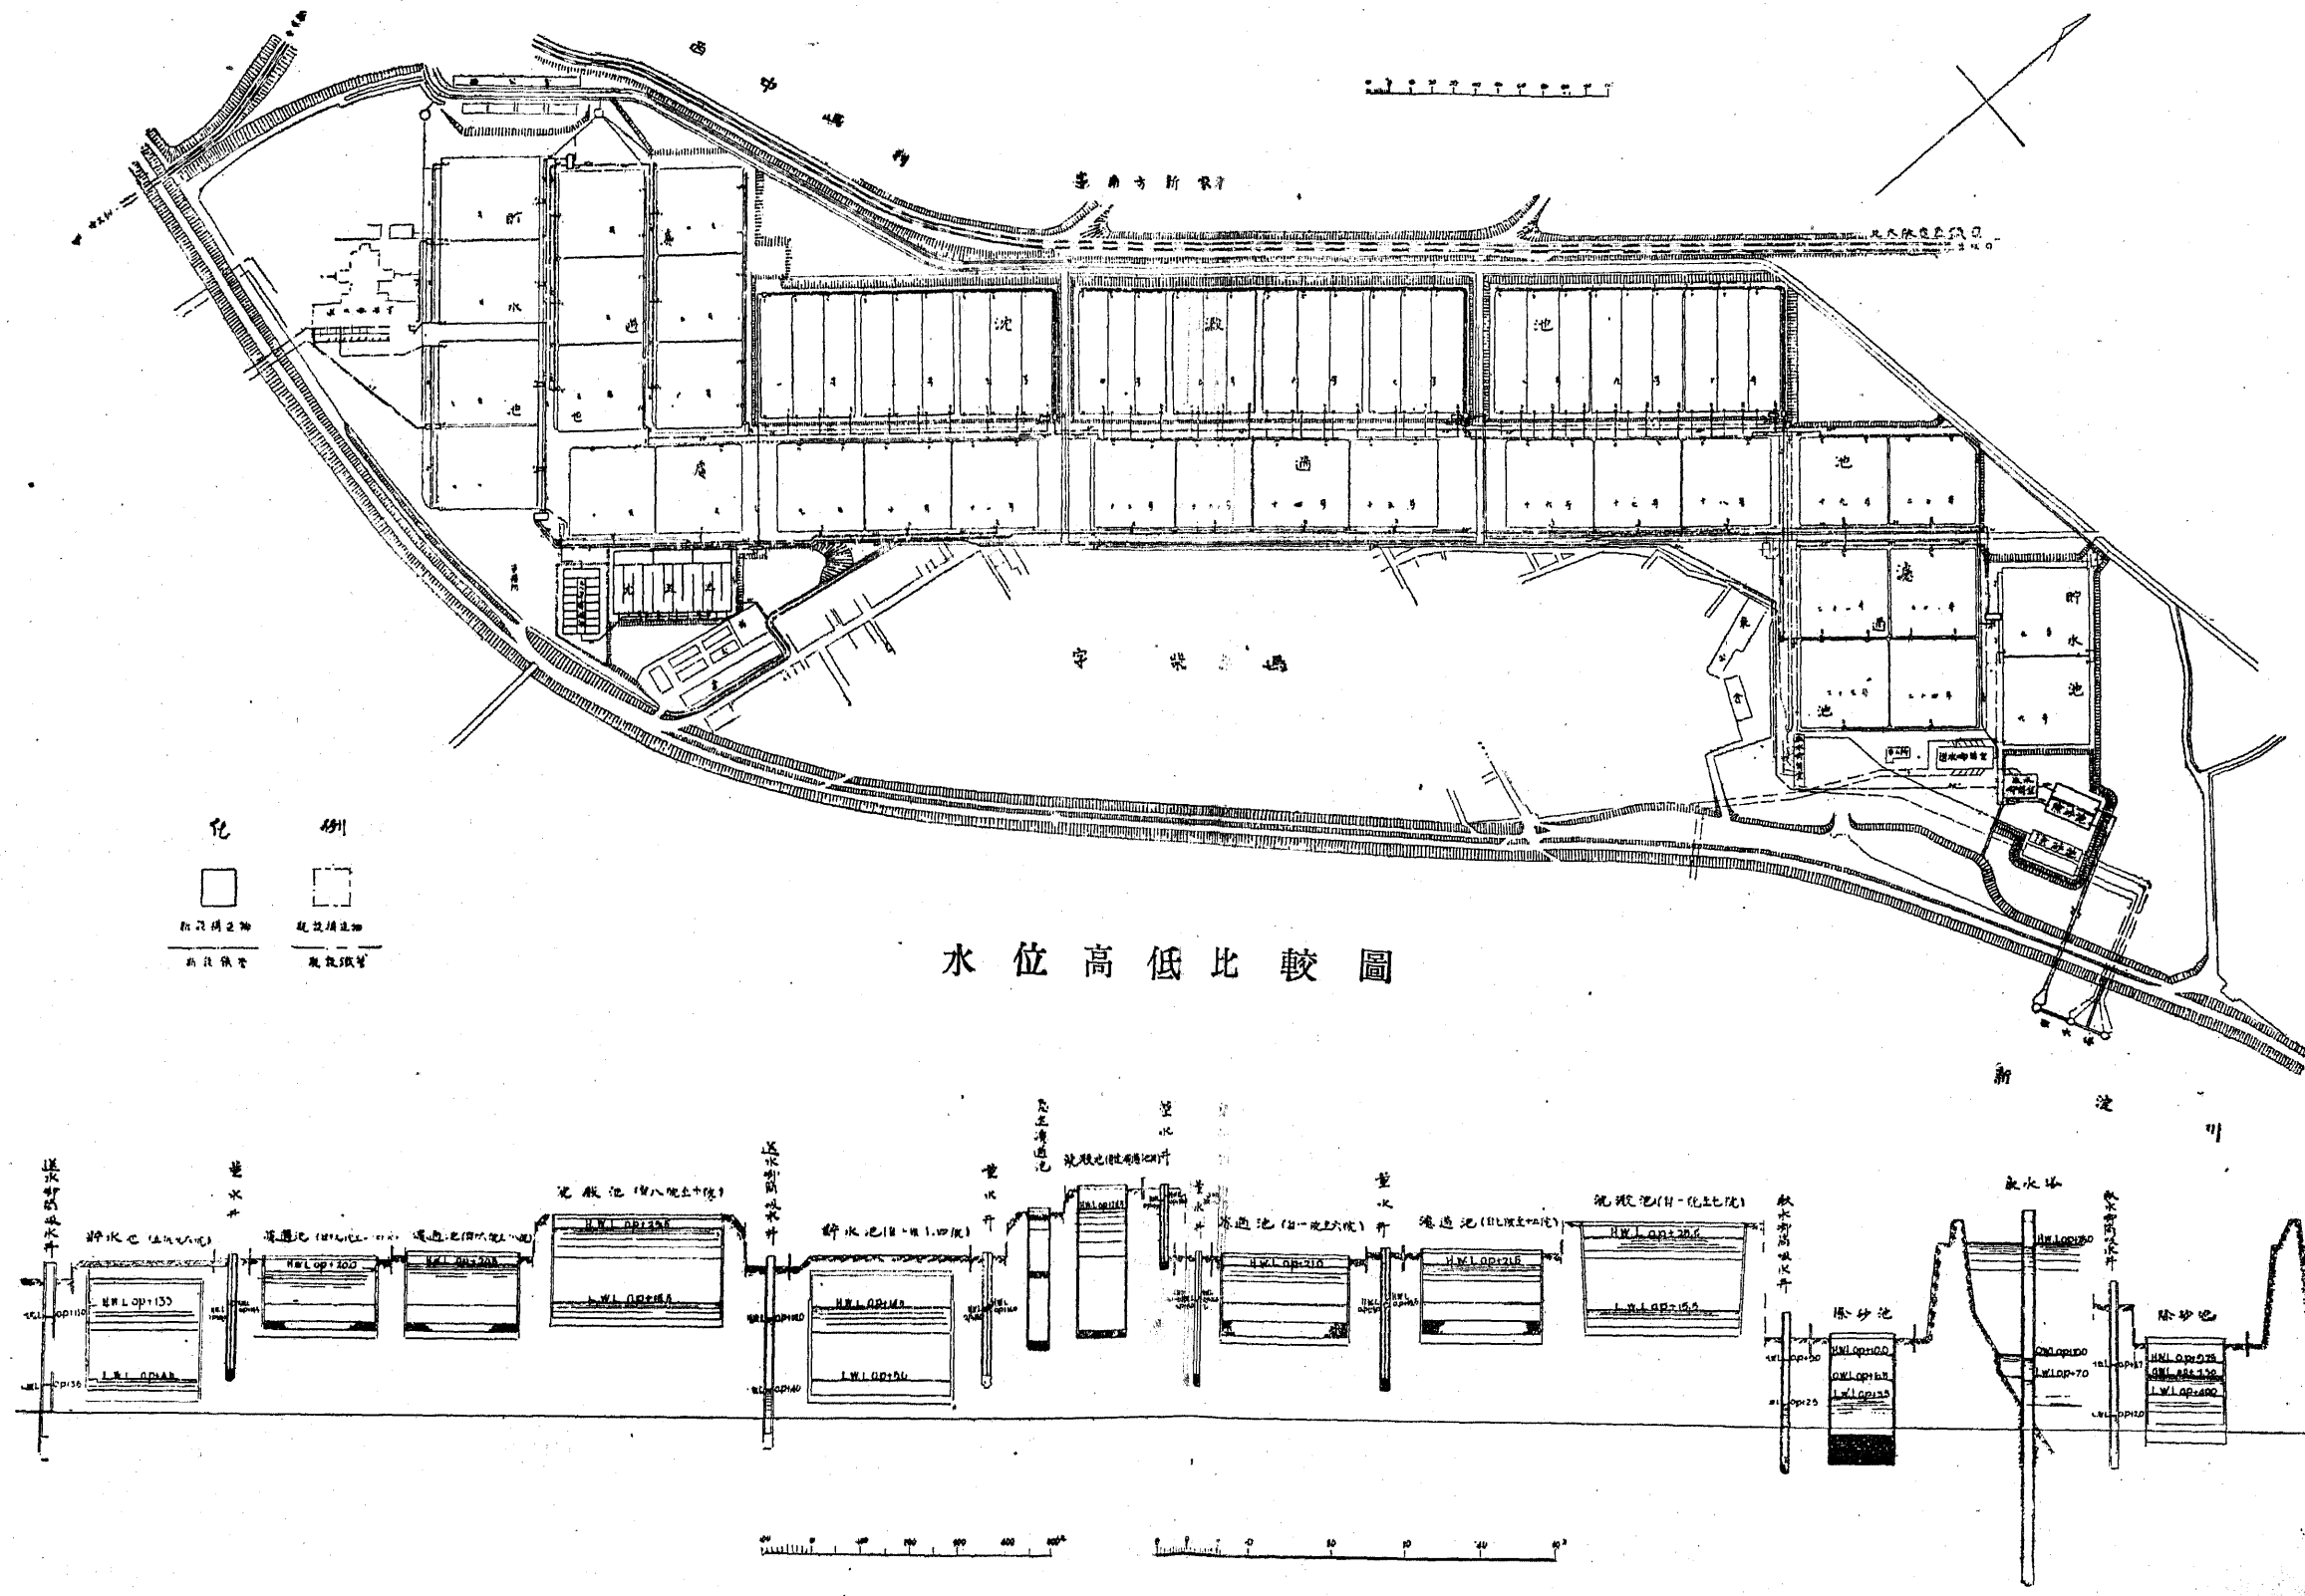


橫濱市水道西谷淨水場

No. LXXVI

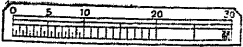

一 般 平 面 圖


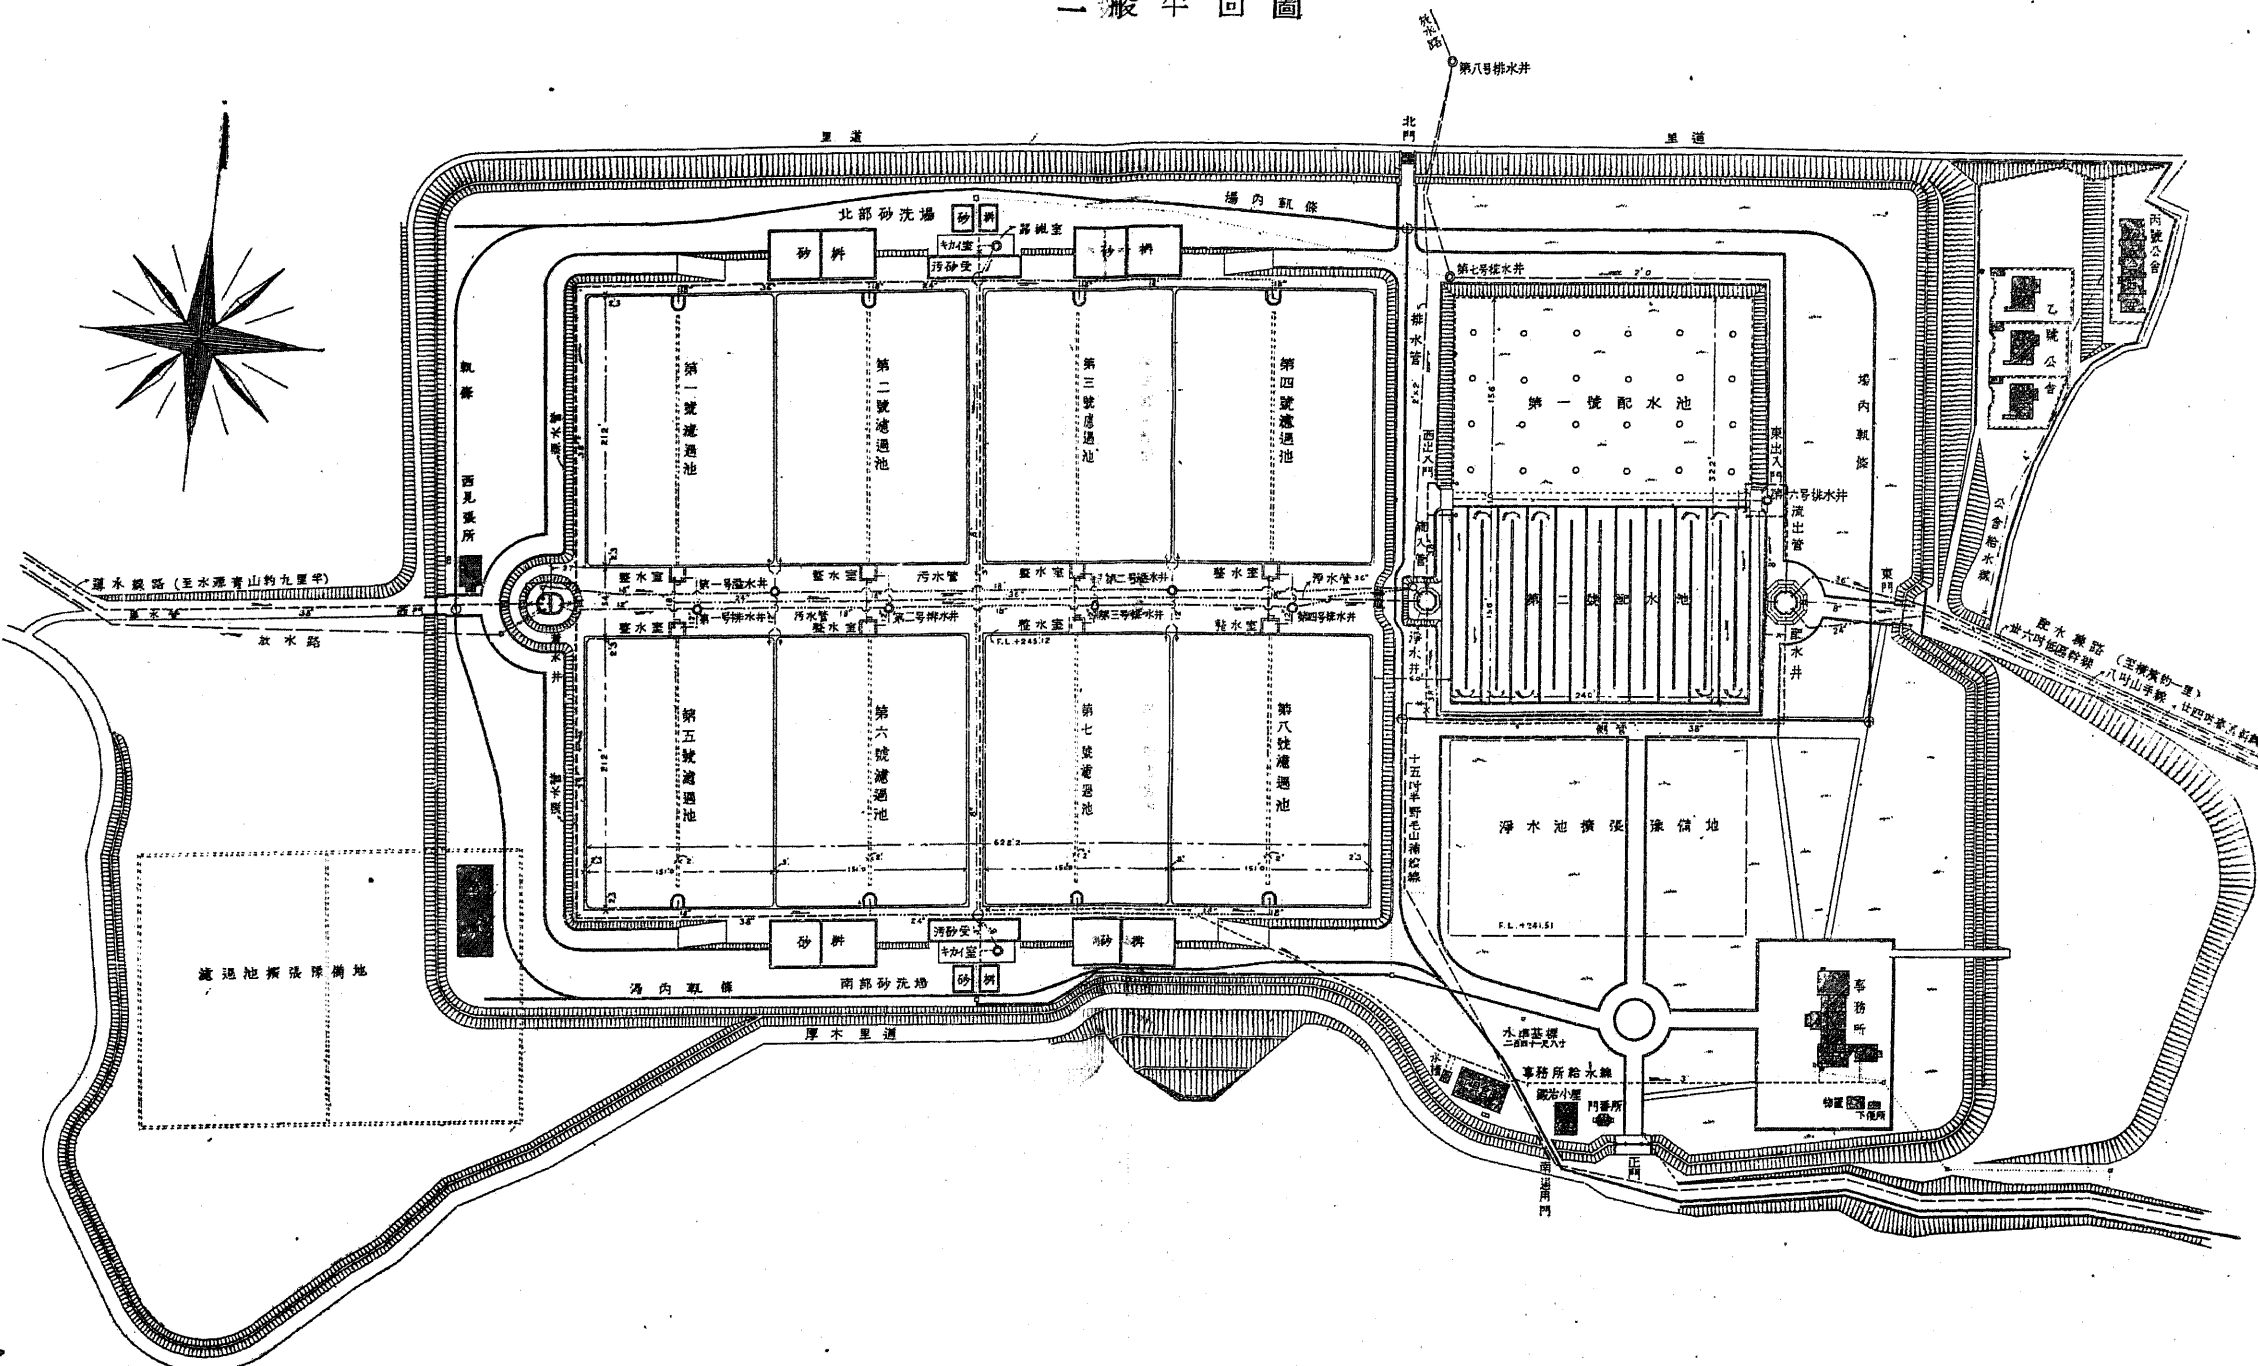


(中島工學博士記念・日本水道史附圖)


八王子市水道一般圖

No. LXXVII


水源池配水池一般平面光面圖

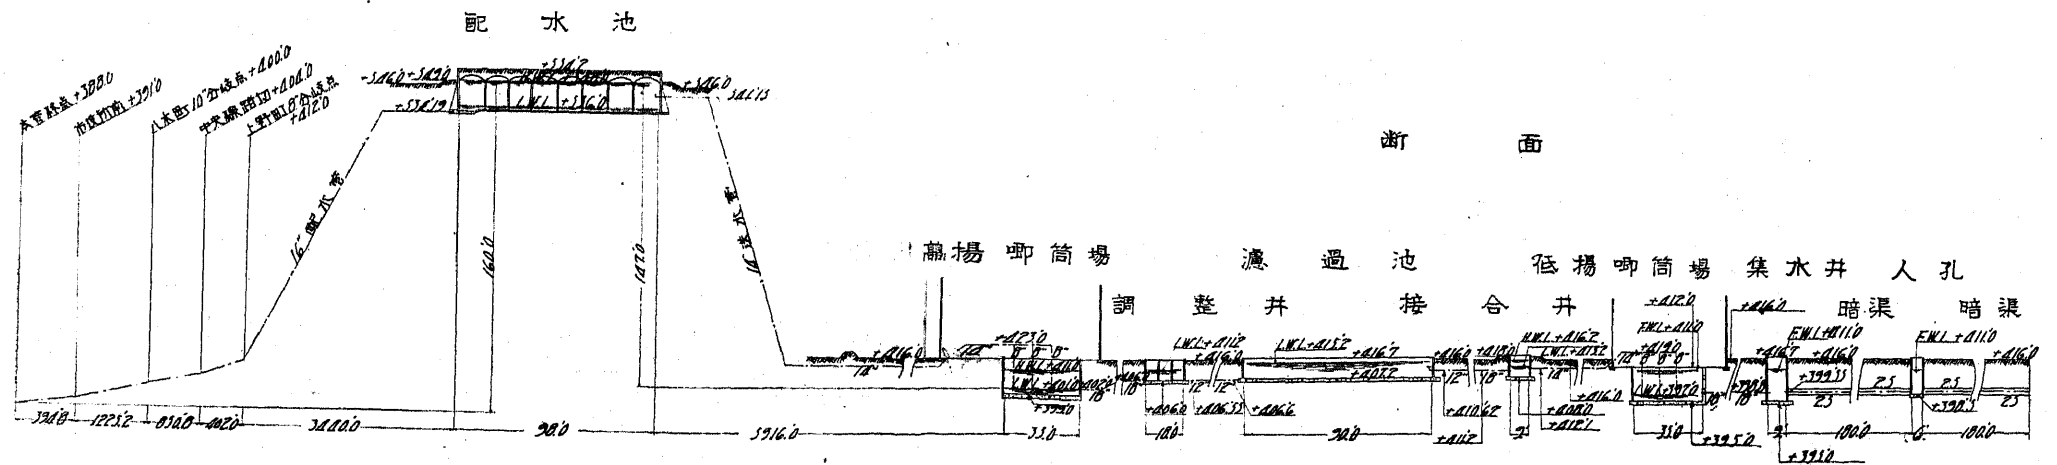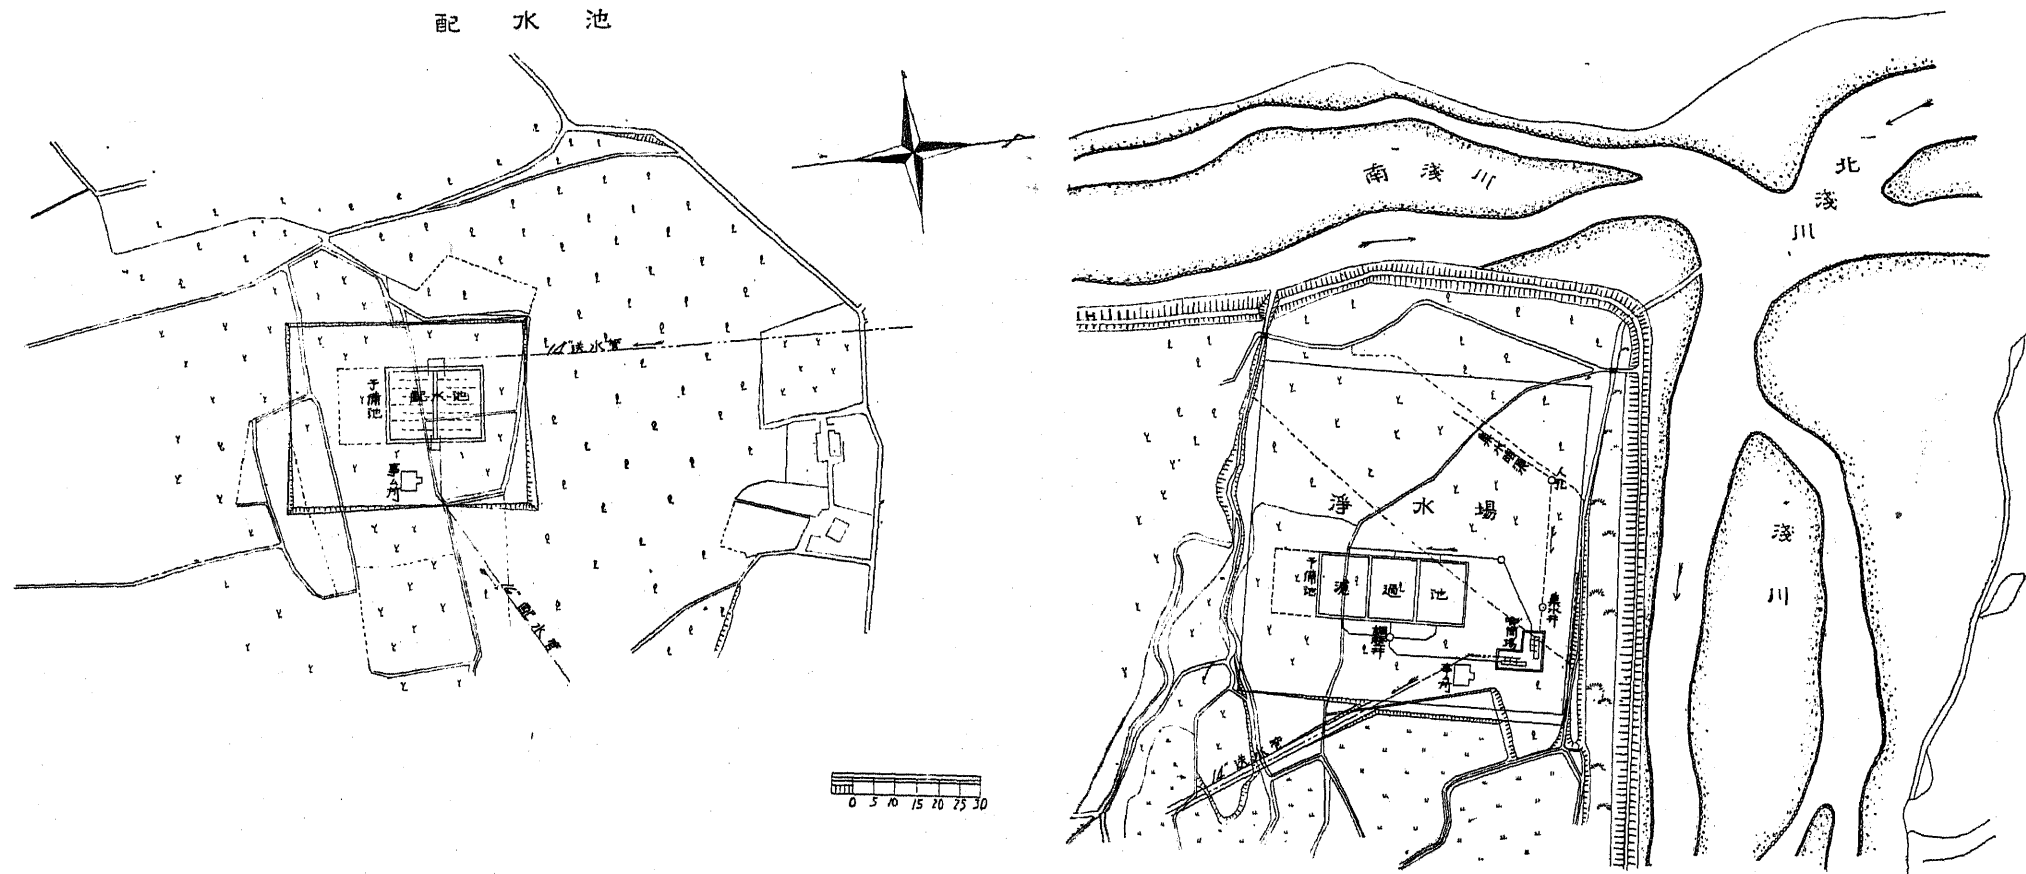

神 戶 市 水 道 一 般 系 統 圖

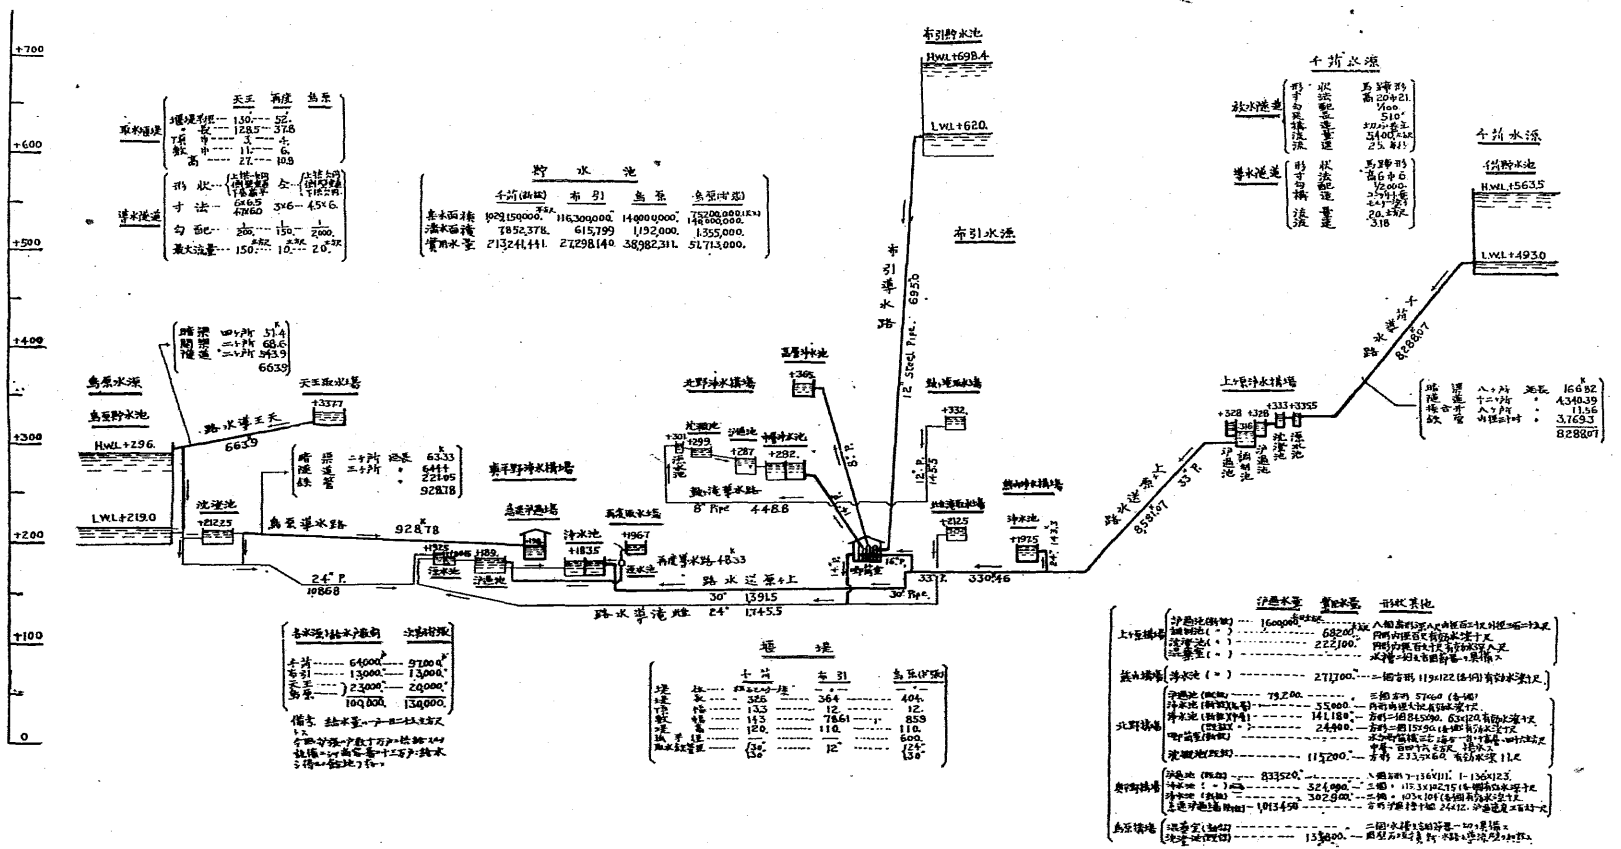


同 水道上ヶ原淨水場平面

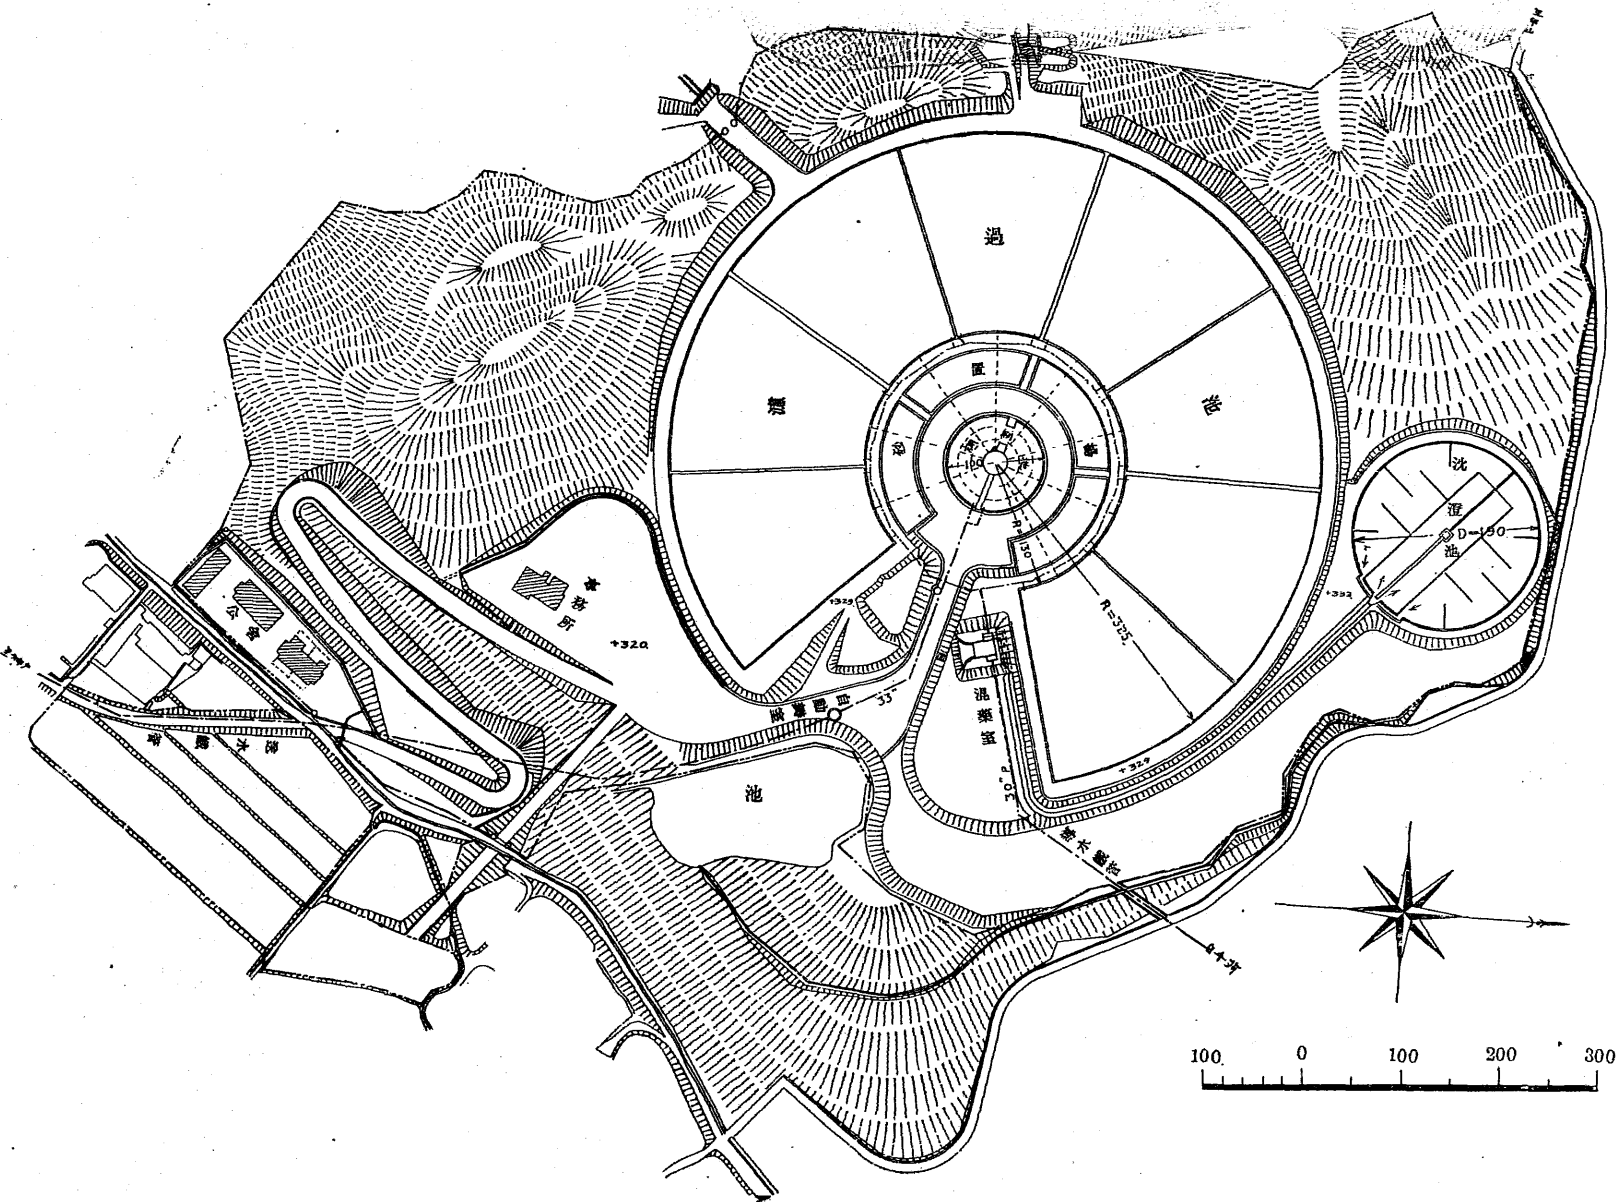


荒玉水道浄水場平面及量水室

量水室


平面

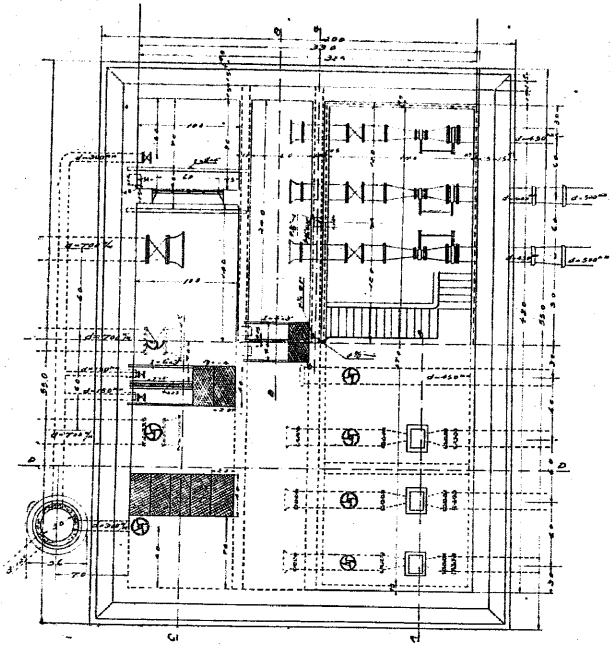


-B-B-断面

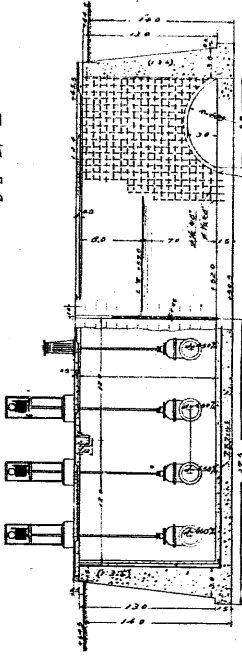


-C-C-断面

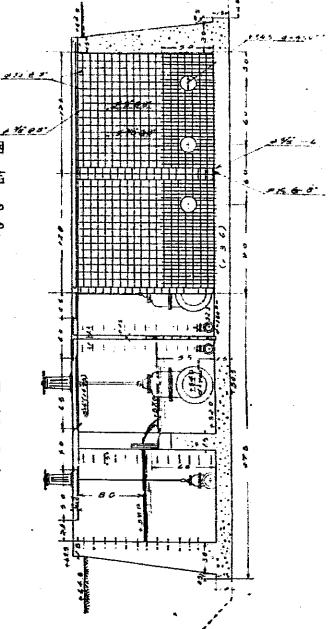



-D-D-断面

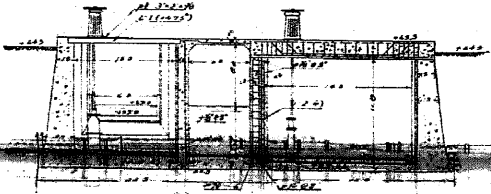

量水室用况

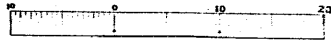

濾過池

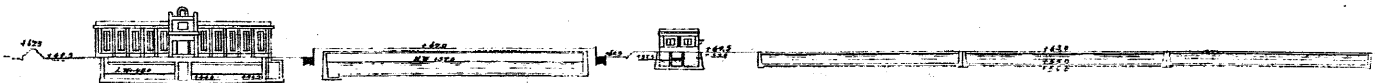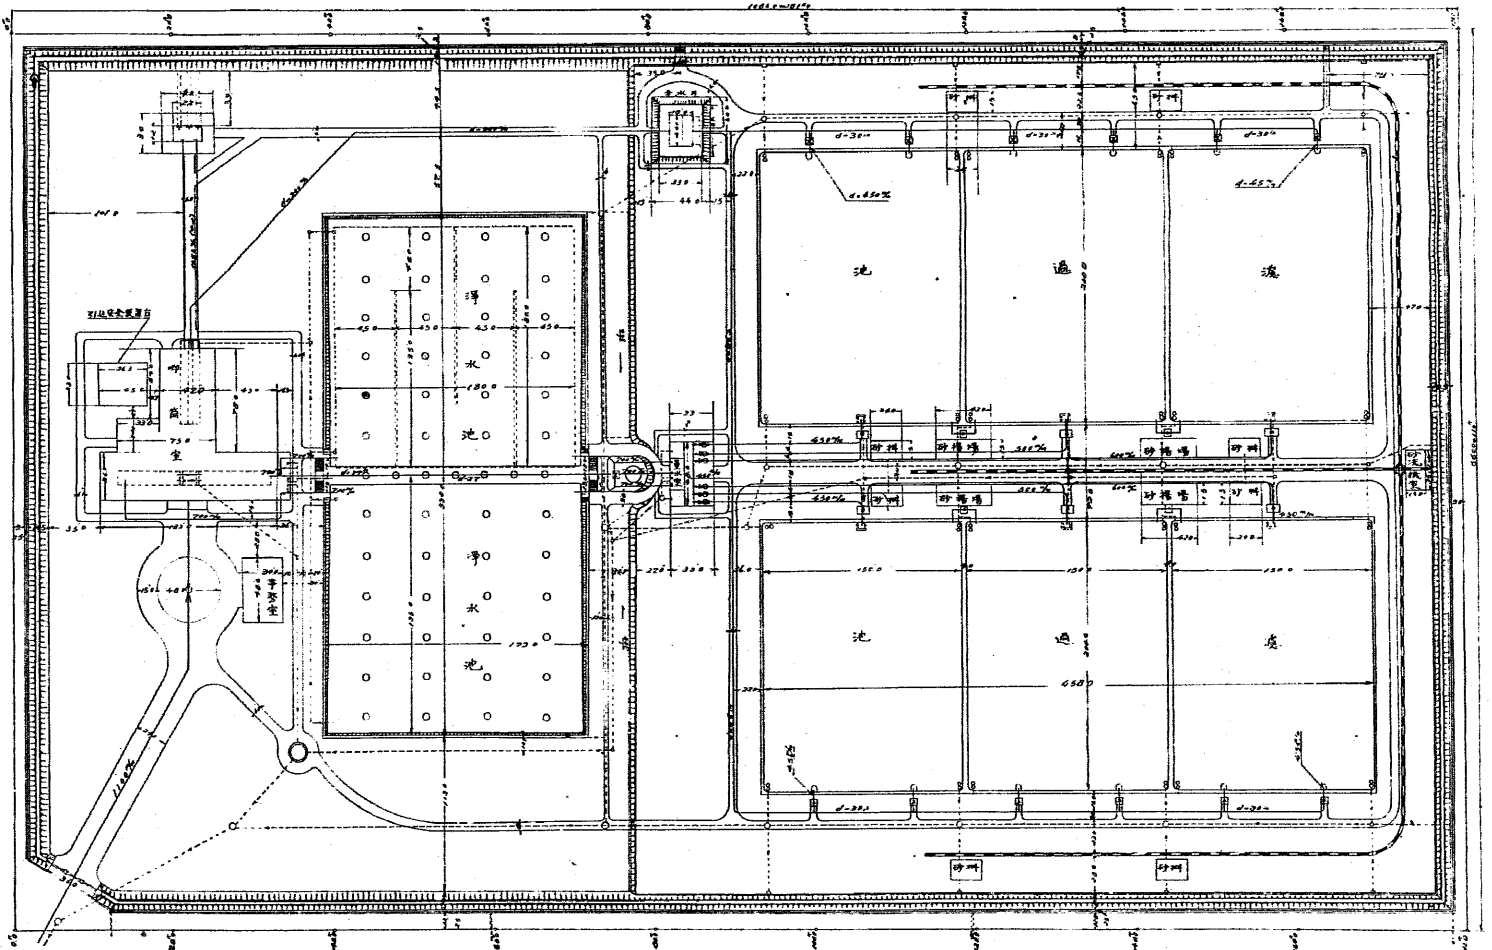

福井市水道各種構造物高低關係圖

No. LXXX

