


永代橋上部構造設計圖集目次

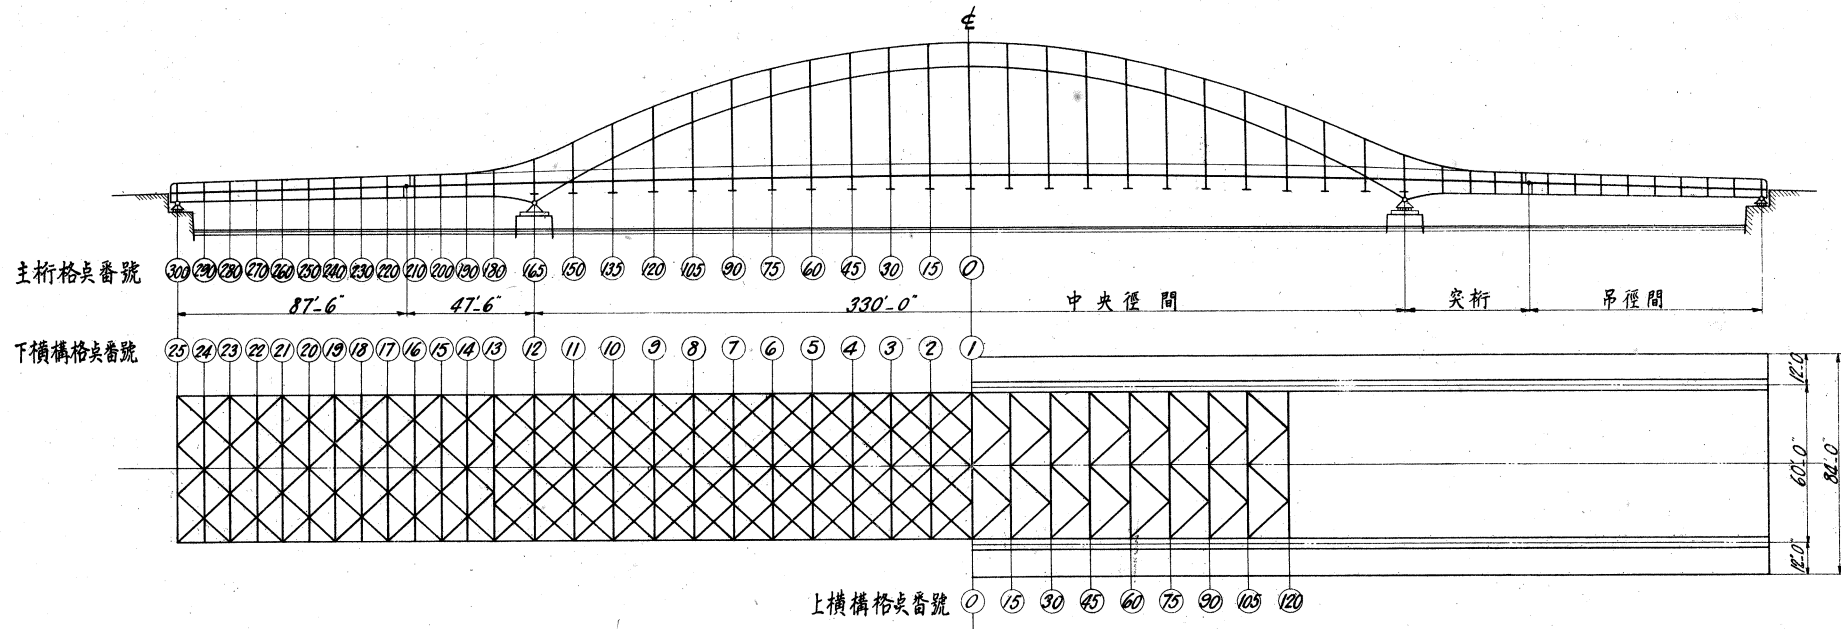

圖面番號	內 容	圖面番號	內 容	圖面番號	內 容	圖面番號	內 容
1	架橋地桌平面及地質	18	下 橫 構	35	突 桁 主 桁	52	高 欄 詳 細
2	一 般 圖	19	”	36	中央徑間及突桁主桁	53	中央徑間排水裝置
3	寸 法 圖	20	”	37	”	54	高 欄 柱
4	應 力 圖 表	21	中央徑間	38	”	55	高欄及排氣傘覆
5	”	22	側 徑 間	39	中央徑間繫材取付詳細	56	橋端齒狀金物
6	”	23	牀 構	40	中央徑間 吊材	57	電車架空線支柱及燈
7	步道牀版鐵筋配置	24	”	41	”	58	吊材取付電燈
8	牀 桁	25	吊徑間 主桁	42	中央徑間 繫材	59	中央徑間主桁取付電燈
9	”	26	”	43	中央徑間 上橫構	60	電車架空線支柱取付杵
10	”	27	”	44	”	61	袖高欄詳細
11	”	28	”	45	”	62	橋 名 板
12	吊徑間縱桁取付詳細	29	中央徑間 主桁	46	”	63	水道鐵管取付
13	牀 桁	30	”	47	”	64	鋼 材 料 表
14	”	31	”	48	”	65	(其 一)
15	”	32	”	49	”	66	(其 二)
16	牀桁及吊桁材下部取付蓋板	33	”	50	眼鉗、鉗、牀桁吊材及排水裝置	67	(其 三)
17	下 橫 構	34	中央徑間及突桁 主桁	51	桁 受 杵		(其 四)