


橋脚上固定部C

橋脚上可動部D

突桁上連結部E、E₂

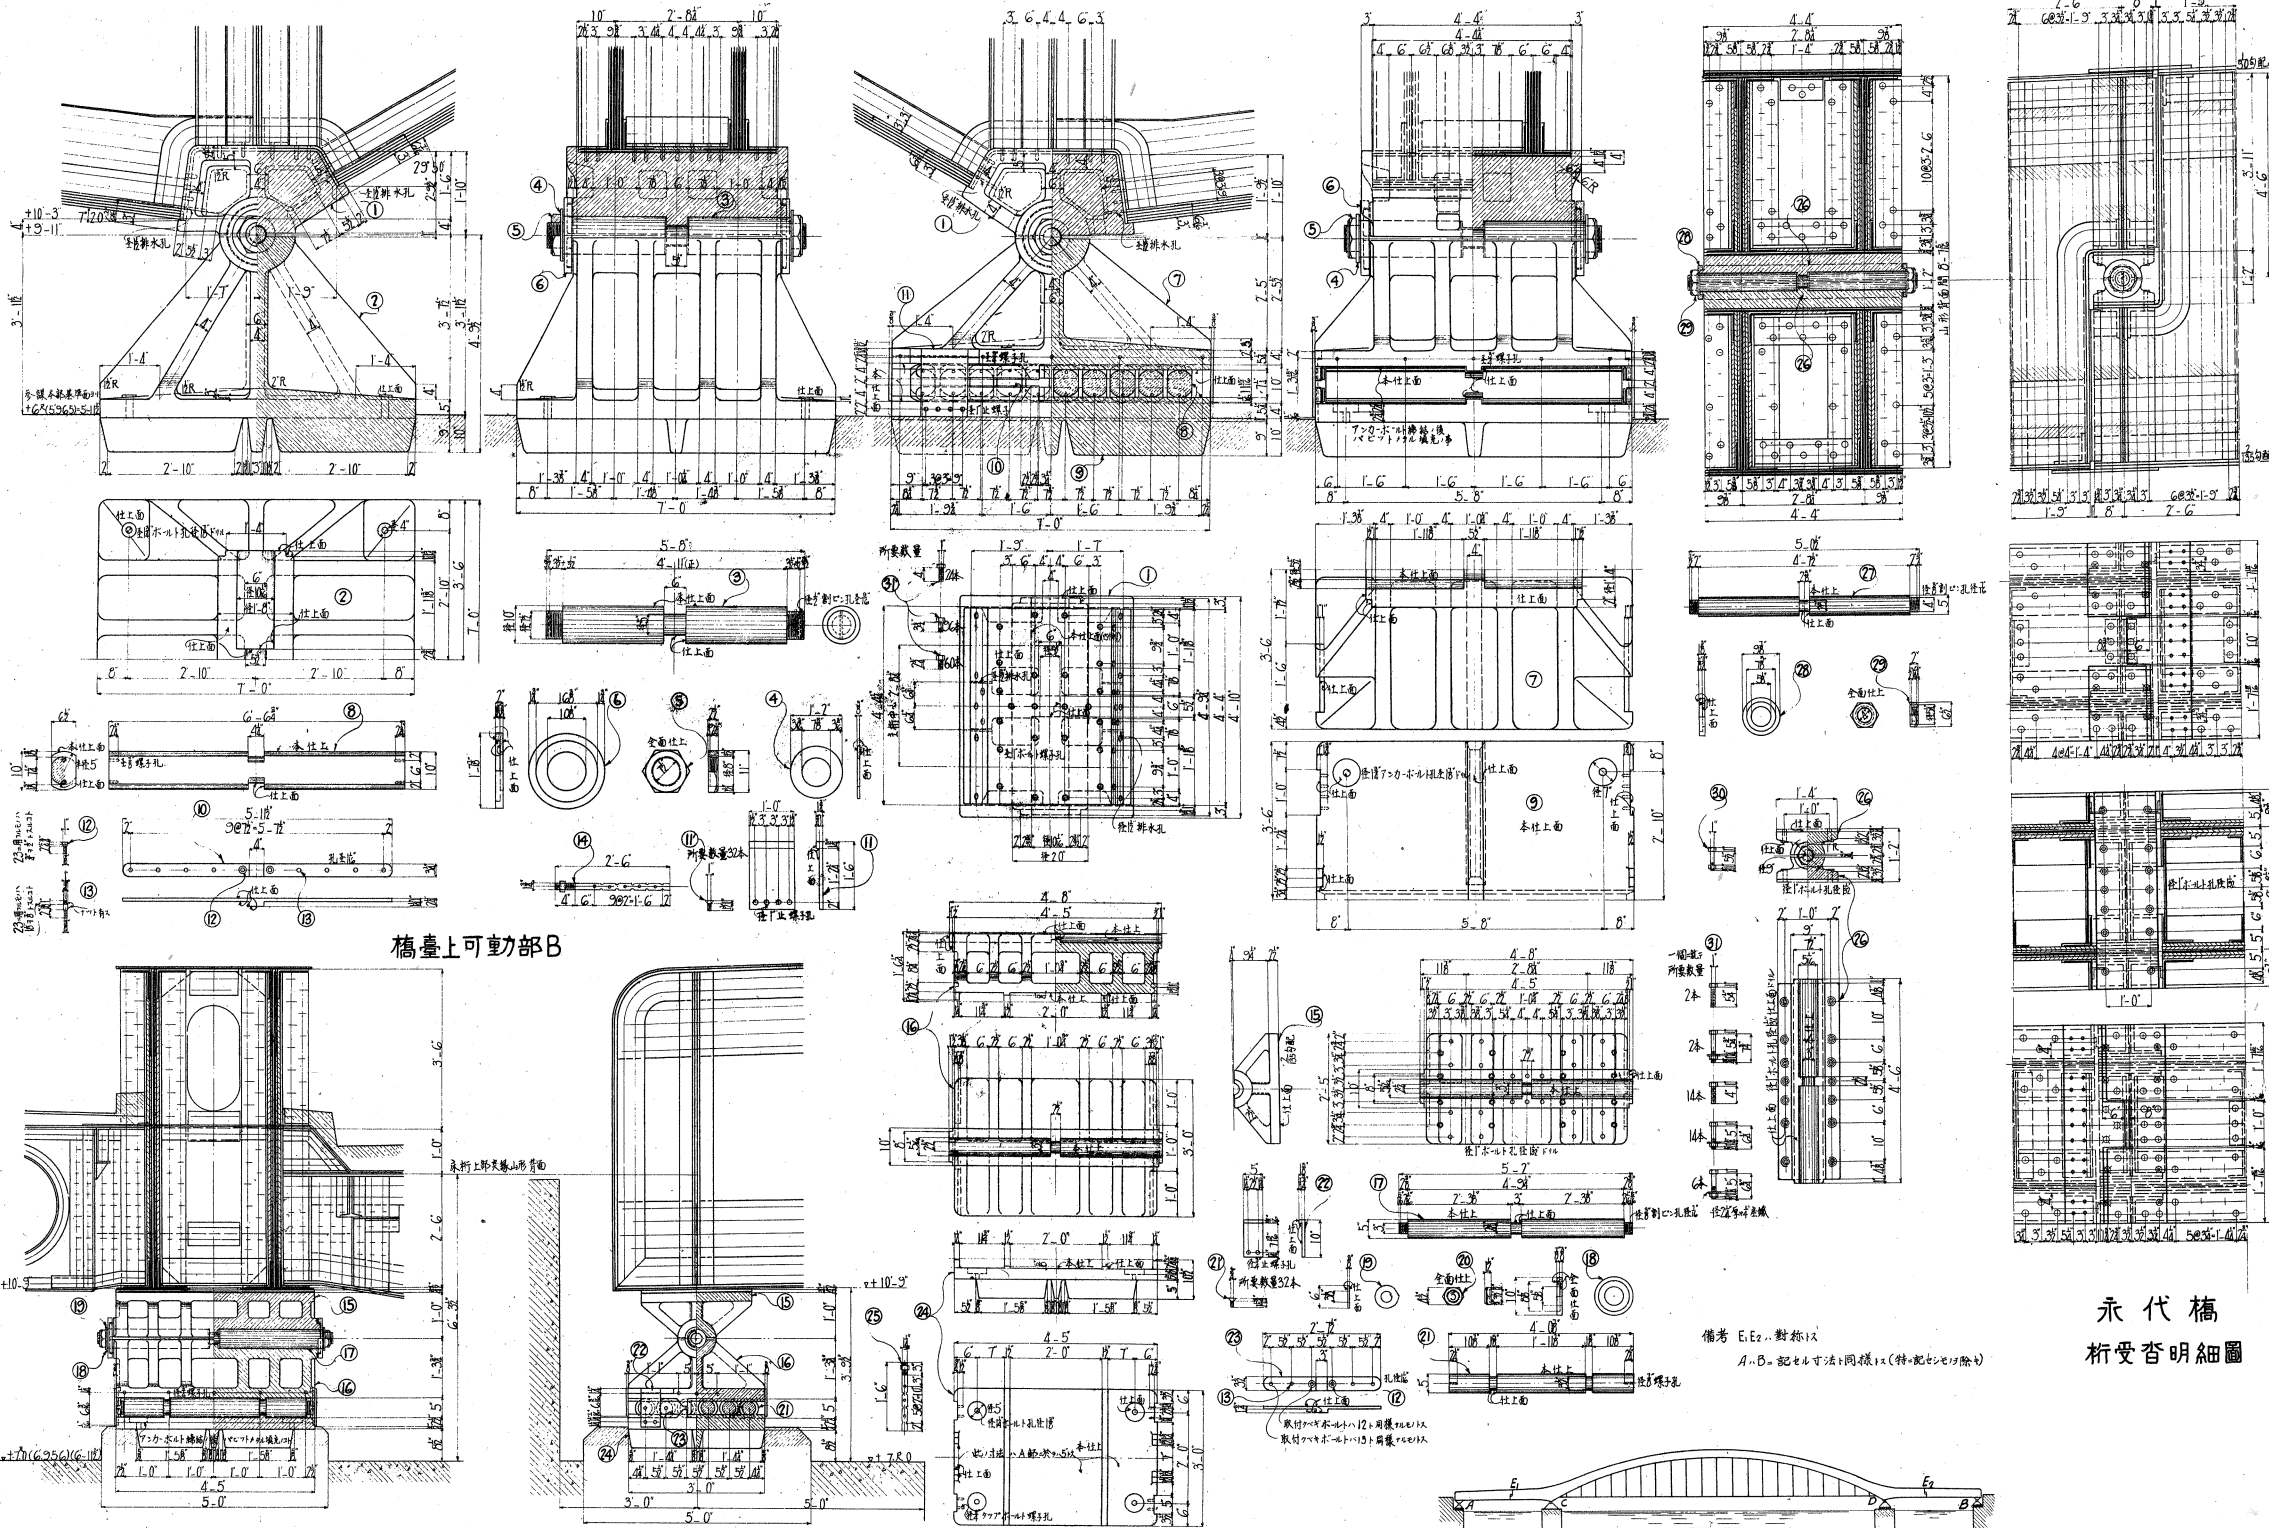

橋台上可動部B

永代橋
桁受杏明細圖

備考 E、E₂ 對稱以
A-B 記セル寸法と同様 (特記のセリ除く)

