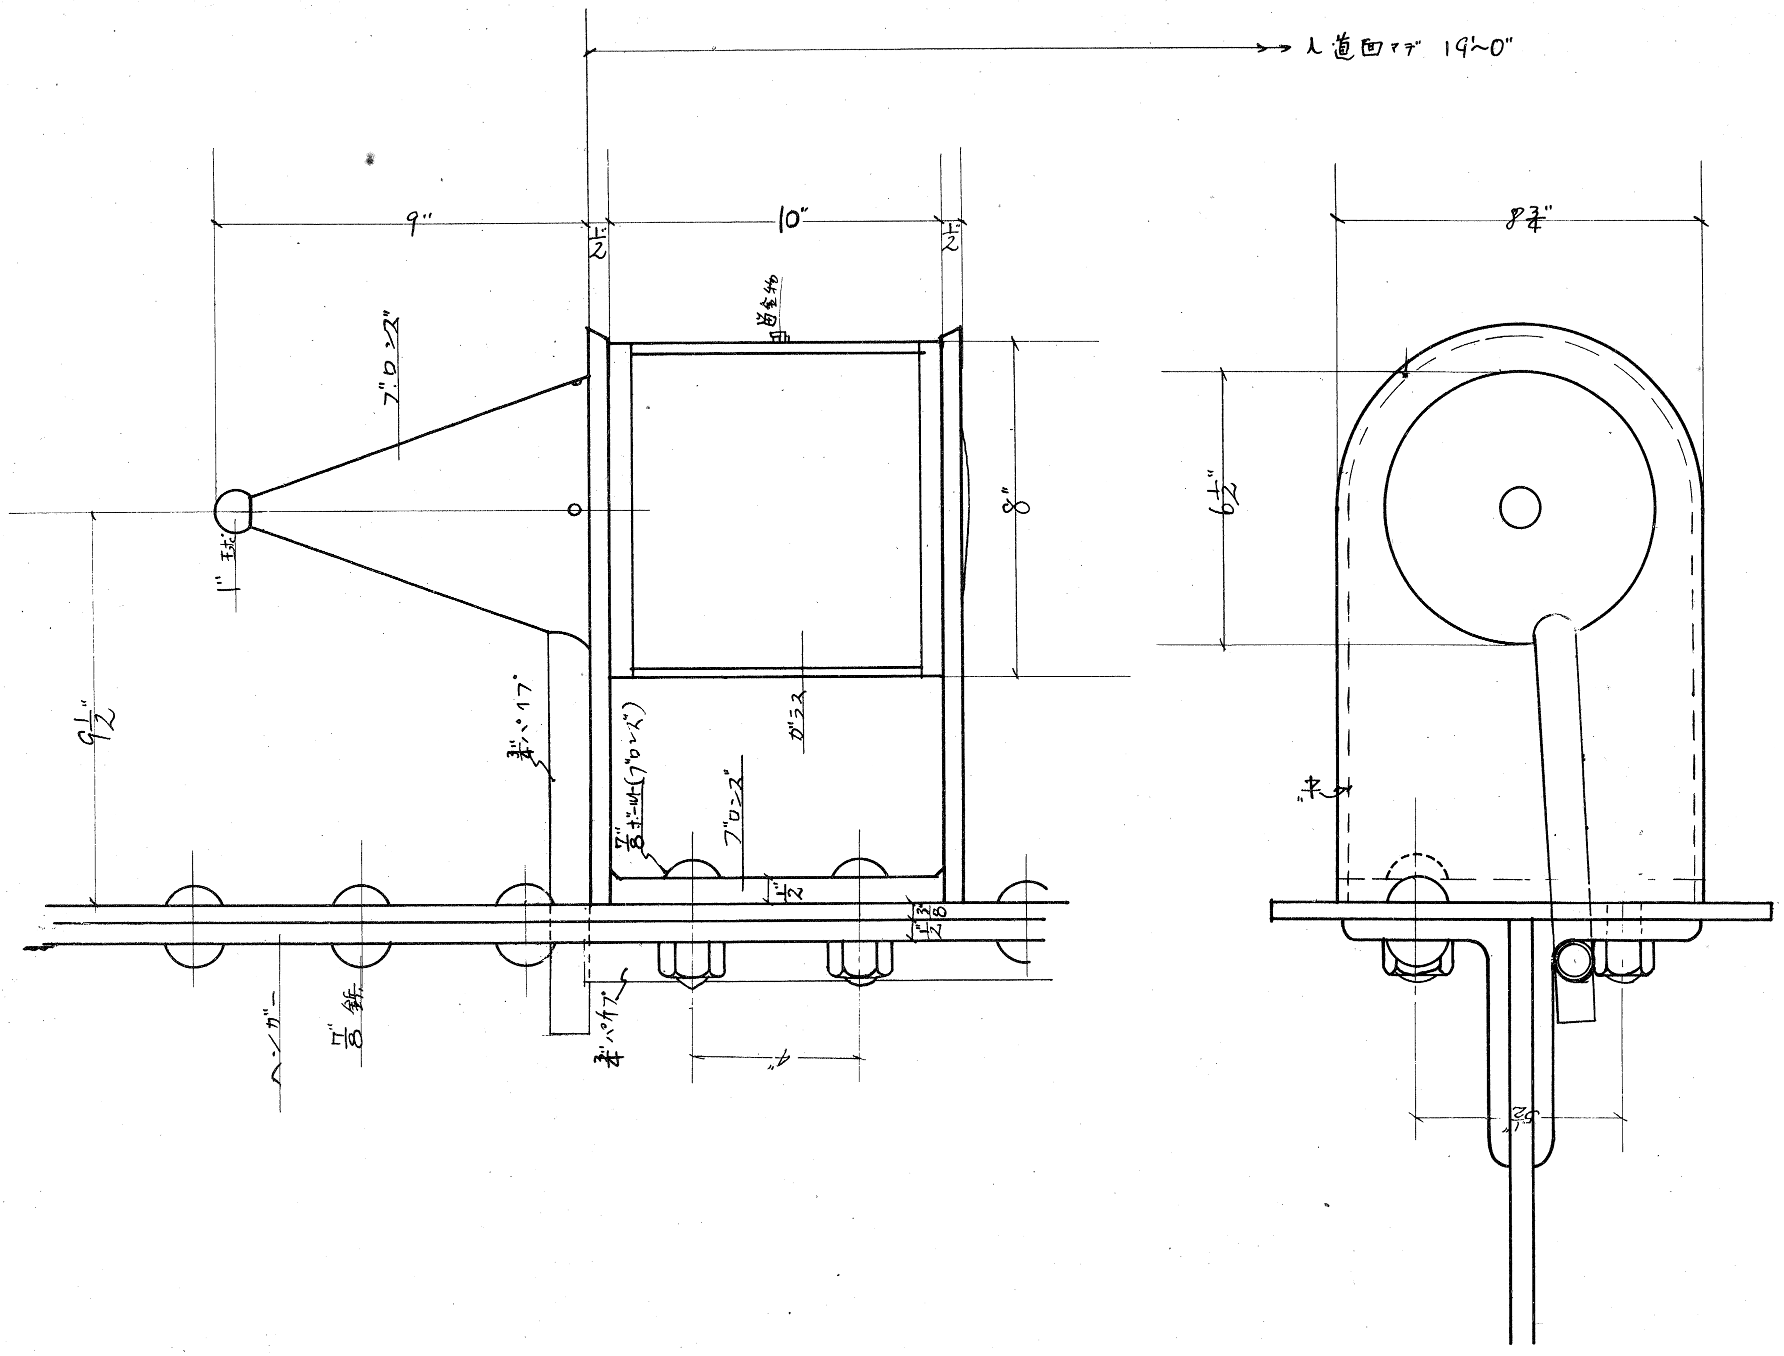
人道面マデ 19'~0"
9"
2½"
10"
2½"
8¾"
ブロンズ
8"
6½"
1" 球
9½"
¾" パイプ
ガラス
⅞" ボールト(ブロンズ)
ブロンズ
½"
⅜"
½"
⅝" 鋲
ハンガー
¾" パイプ
4"
5"

Ⓑ
弧式街燈
中柱取付電燈
詳細図 二

ハンガー毎ツニ貳個取付ク