

神戸港修築工事概要

神戸港ハ大阪灣ノ西北ニ當リ北緯三十四度四十一分東經百三十五度十一分ニシテ兵庫神戸ノ兩港ヨリ成リ往時ハ寒煙寂寞ノ一漁村ニ過キサリシカ慶應三年兵庫開港ノ勅許アリ翌明治元年東西兩運上所ヲ開設波止場四箇所倉庫三棟ヲ建設スルニ至リ百貨輻輳ノ要津トナレリ明治六年運上所ヲ税關ト改メ以後波止場棧橋倉庫及上屋等ノ設備年ヲ逐フテ加ハレリ明治三十九年大藏省所管トシテ神戸税關海陸運輸聯絡設備工事ヲ起シ翌四十年ニ至リ之レヲ擴張シテ小野濱前面ニ繫船用突堤四個ヲ築設シ上屋其他ノ陸上設備ヲ施スノ計畫ヲ定メ直ニ工ヲ起シ其竣功ノ一部ハ已ニ大正二年十月以來税關ニ於テ利用セラレ今ヤ將ニ豫定ノ工事ヲ了ラントシ本港外國貿易設備ノ面目ヲ一新スルニ至レリ又海面ヲ防護スヘキ防波堤ハ未タ施設ノ見ルヘキモノナカリシカ繫船壁ノ利用ニ伴ヒ之ヲ擁護スルノ急ヲ認メ明治四十三年度ニ東防波堤ノ一部延長六百三十二間ノ工事ニ着手シ更ニ大正六年南防波堤延長五百間ノ起工ヲ見ルニ至レリ斯ノ如ク本港ノ設備漸次觀ルヘキモノアルニ至リシト雖モ歐洲ノ大戰ハ本港ノ内外貿易ニ急劇ナル増加ヲ來タシ設備ノ改良竝ニ擴張ハ一日モ忽緒ニ附スヘカラサルモノアリ神戸市ハ切ニ之カ急施ノ必要ヲ感シ政府ニ向ヒ進ンテ經費ノ一部ヲ負擔セン事ヲ申請スルニ至リシヲ以テ大正八年四月政府ハ前記防波堤工事ノ施行ヲ内務省所管ニ移スト共ニ工費豫算總額貳千七百拾萬圓ヲ投シ大正八年度以降十箇年繼續事業トシテ兵庫地方ニ於ケル内國貿易ノ設備濱邊通地先ニ於ケル外國貿易ニ對ス

1276

ル設備ノ擴張ヲ始メトシ兵庫及神戸海岸地先ノ埋築、物揚場、舥船溜場ノ新設竝ニ港内ノ靜穩ヲ期スヘキ防波堤ノ延長等港ノ發展ニ資スヘキ諸工事ヲ起シ以テ本港内外貿易施設ノ完成ヲ期スルニ至レリ今其計畫概要ヲ舉クレハ左ノ如シ

埋立之部

區別	位置	面積	摘要
外國貿易設備	海岸通地先	九〇、四〇〇	西遊園地及第二波止揚前埋築
	濱邊通地先	一〇、八〇〇	濱邊通前面埋築
		七九、六〇〇	
		九一、六〇〇	
內國貿易設備	兵庫地先	八一、六〇〇	兵庫地先前面埋築
	海岸通地先	一〇、〇〇〇	第二波止揚前面埋築
計		一八三、〇〇〇	

繫船壁之部

區別	位置	下潮面以水深	延長	摘要
外國貿易設備	濱邊通地先	三三	一、四三〇・七	大小船舶拾五隻維繫
內國貿易設備	兵庫地先	三〇	一、六七〇・〇	大小船舶貳拾貳隻維繫
	同	二八	三三〇・〇	
	同	二八	一七〇・〇	
	同	二四	六〇〇・〇	
	同	一八	一一〇・〇	
	海岸通地先	二八	二九〇・〇	
	同	一八	一六〇・〇	
計			一、一〇一・七	

物揚場之部

區別	位置	干潮面以下水深	延長	摘要
外國貿易設備	海岸通地先	一二尺	八一八・〇	
	同	九	一九〇・〇	
	濱邊通地先	一二	二四〇・〇	
	同	九	二七八・〇	
	同	九	一一〇・〇	
	同	九	九三五・〇	
	同	九	二八五・〇	
	同	九	六五〇・〇	
計			一、七五三・〇	

内國貿易設備

兵庫地先	一二	二八五・〇
同	九	六五〇・〇
計		一、七五三・〇

防波堤之部

區別	位置	延長	摘要
----	----	----	----

外國貿易設備船溜防波堤

海岸通前面

一〇〇 船長

船溜用

要


神戸港波防堤

東防波堤(既定)	六三二	上部胸壁ノ外全部竣功
東防波堤ノ一	六〇〇	既定東防波堤ノ延長
東防波堤ノ二	九五〇	
南防波堤(既定)	五〇〇	工事施行中
計	二、六八二	

工費之部

神戸港修築ノ工費ハ外國貿易設備費壹千壹百萬圓内國貿易設備費九百參拾萬圓防波堤築造費六百八拾萬圓合計貳千七百拾萬圓ニシテ之ニ既定防波堤築造費四百六拾七萬圓ヲ加フルトキハ總額參千七百七拾七萬圓トス (完)

神戶港
修築計畫平面圖
縮尺二萬三千四百分ノ一

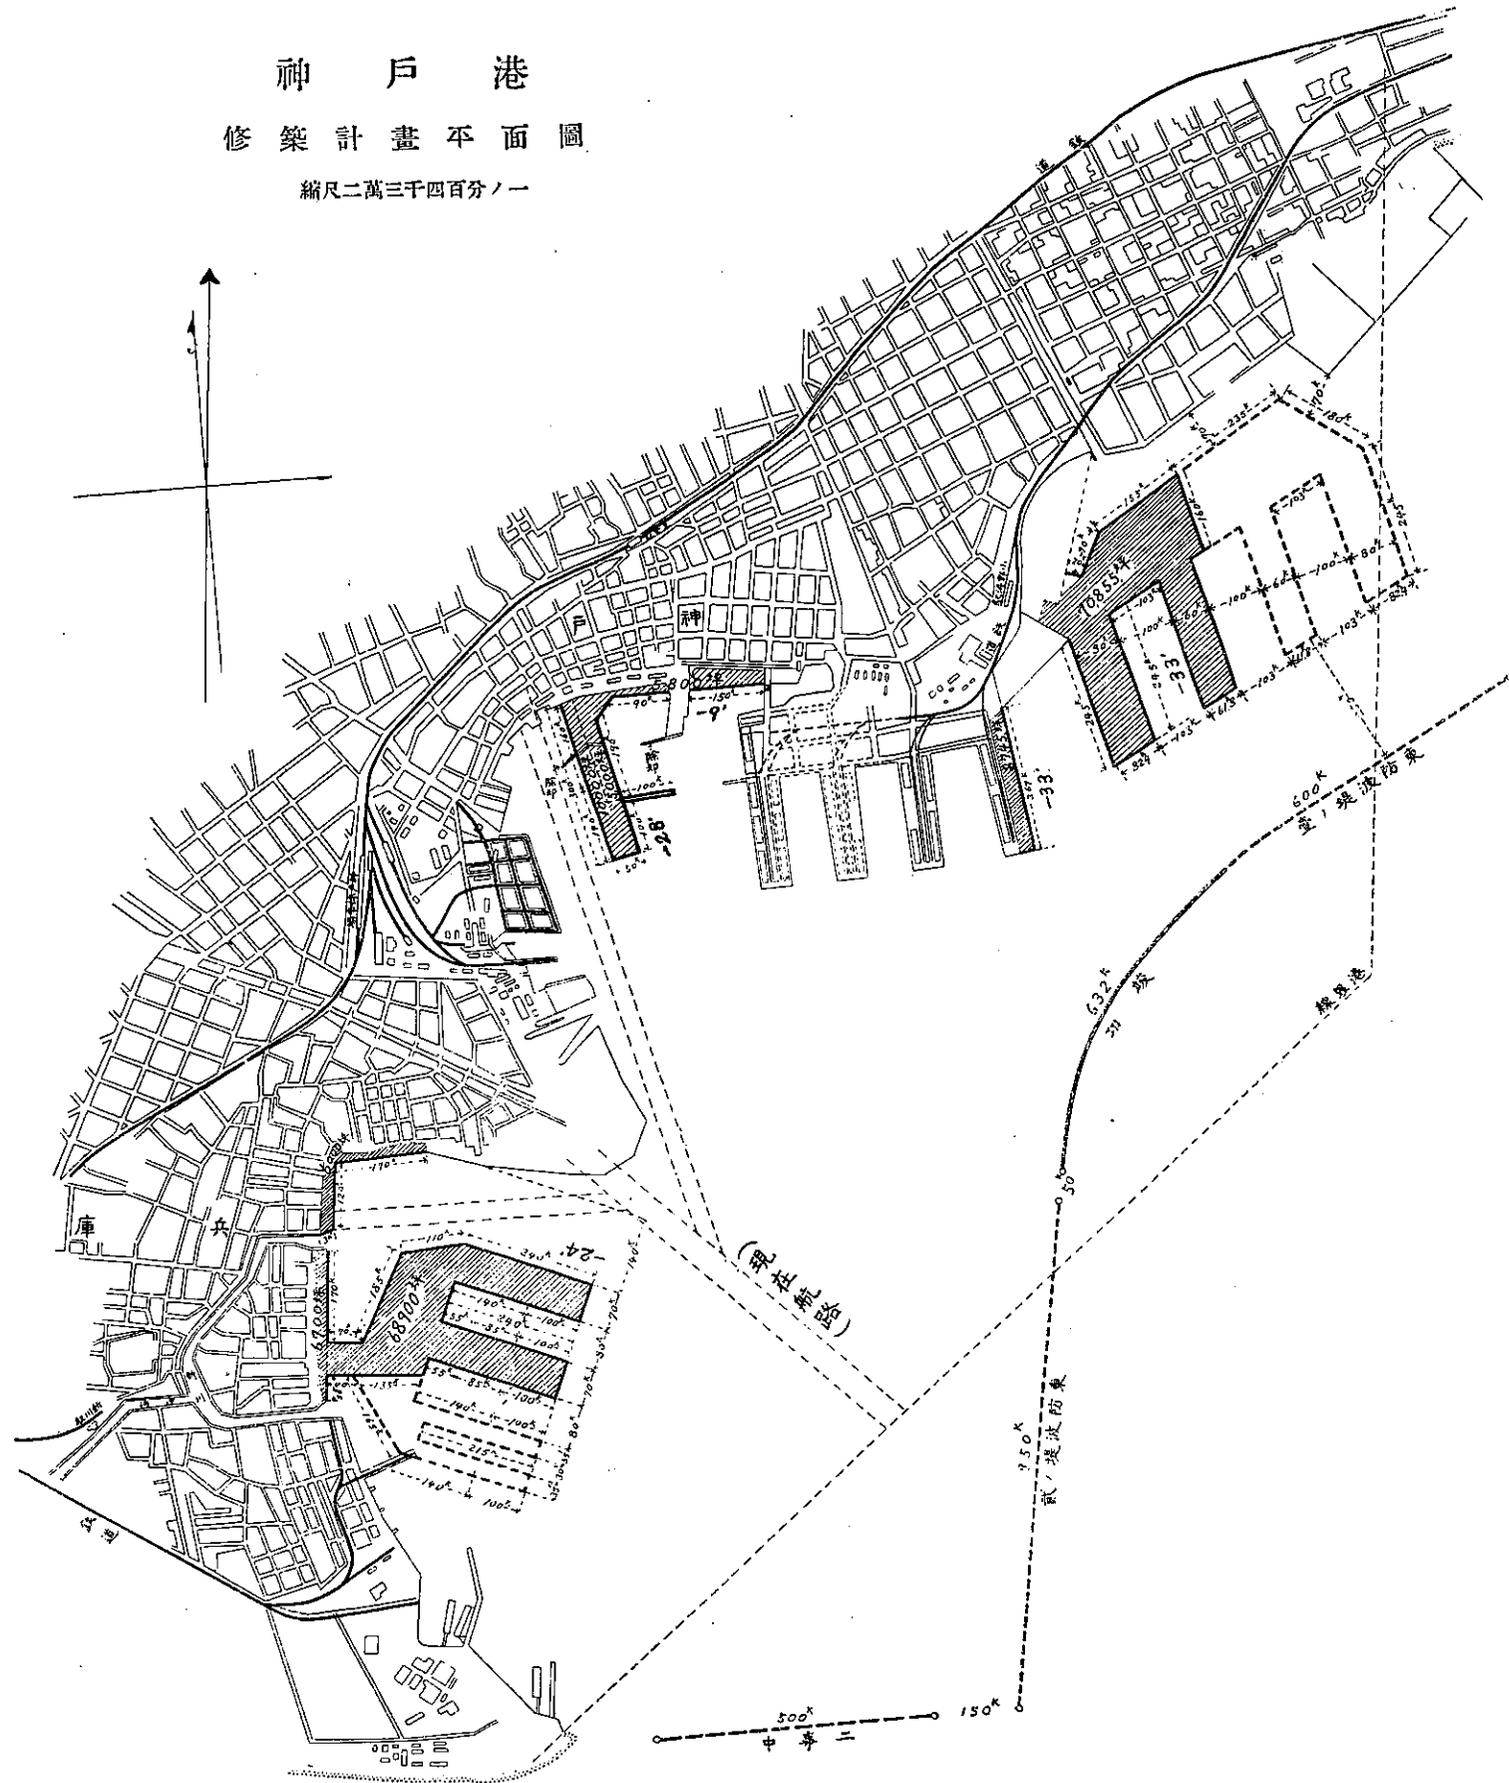

土木學會誌第五卷第六號附圖