八米半岸壁断面圖

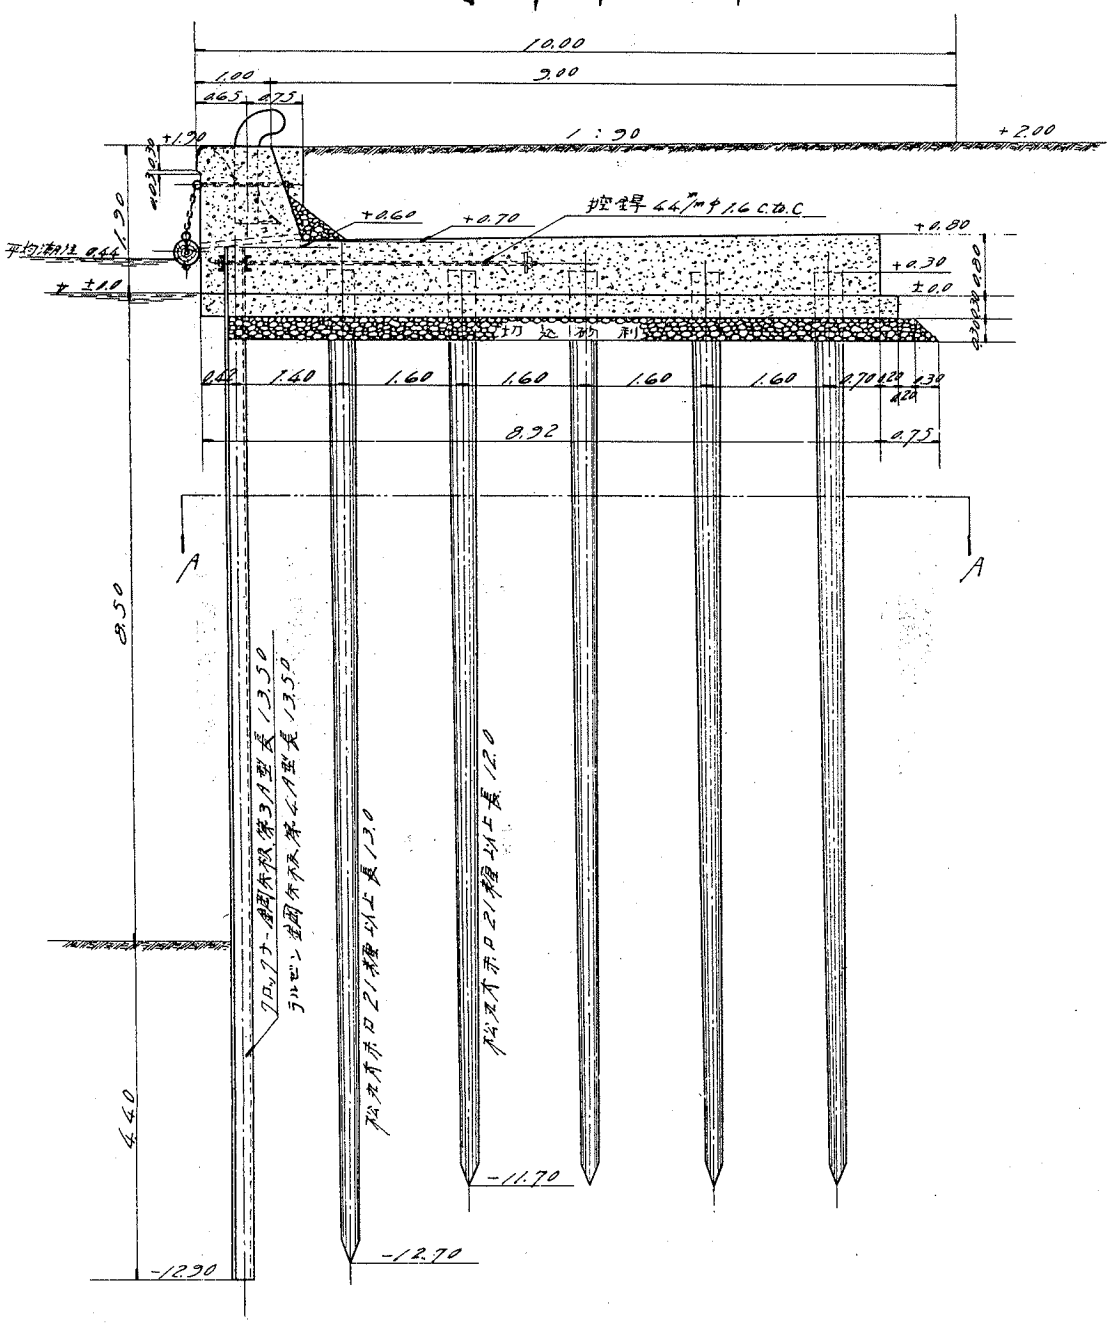

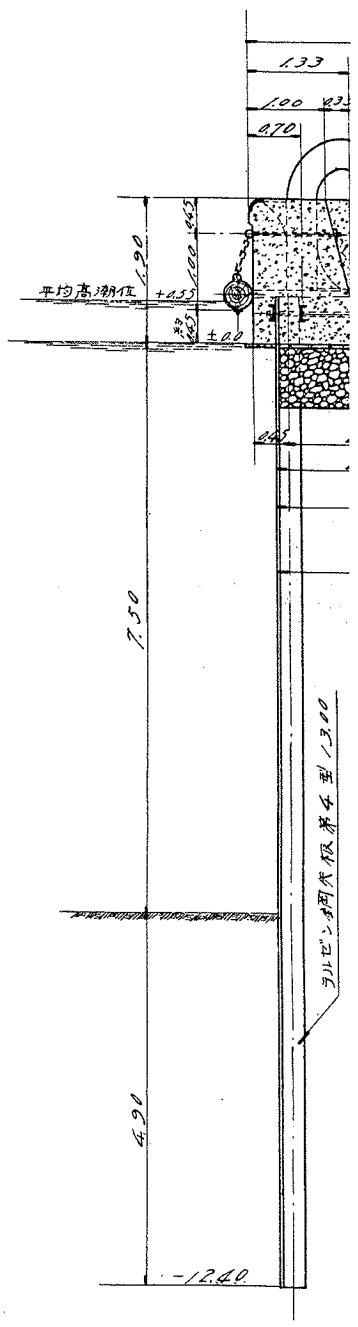

A-A 断面圖

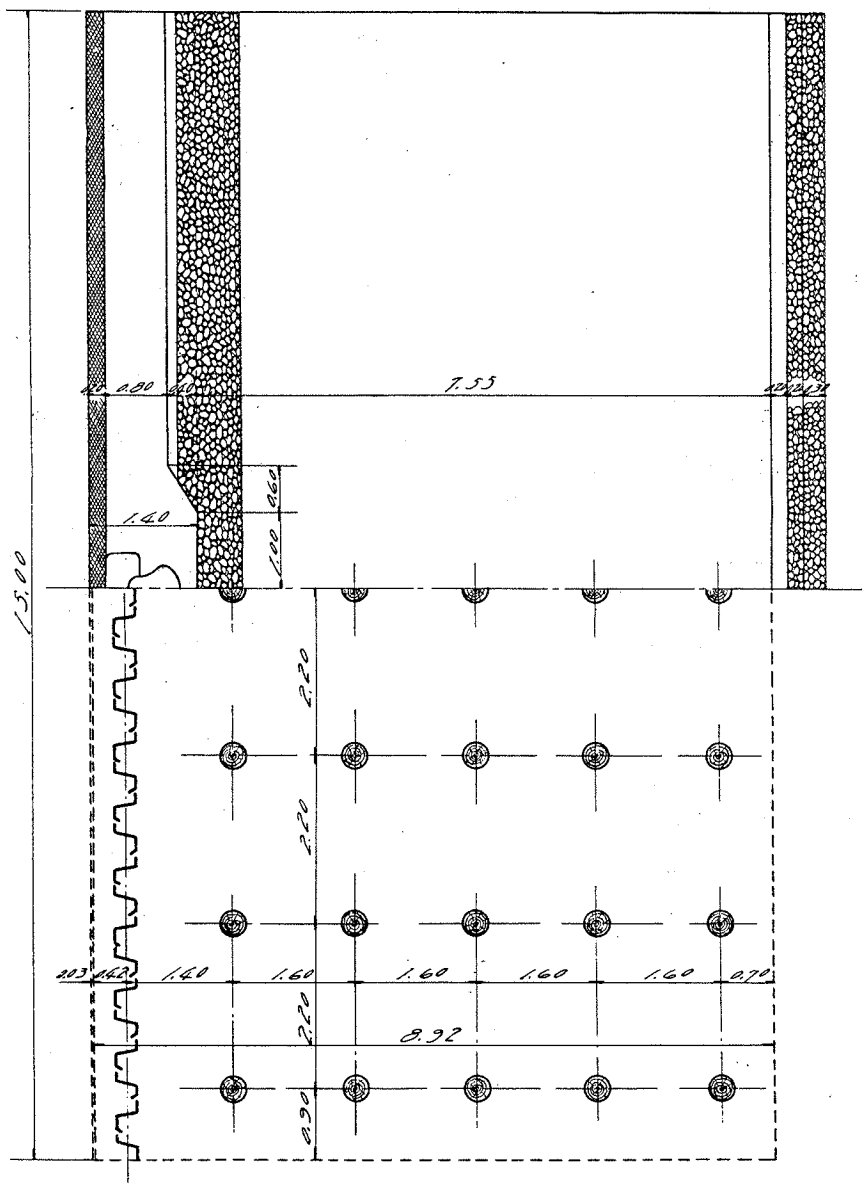

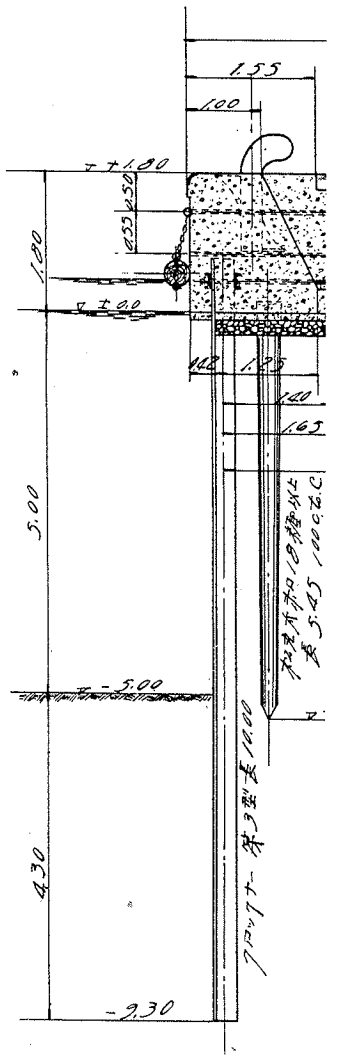

七米半岸壁断面圖

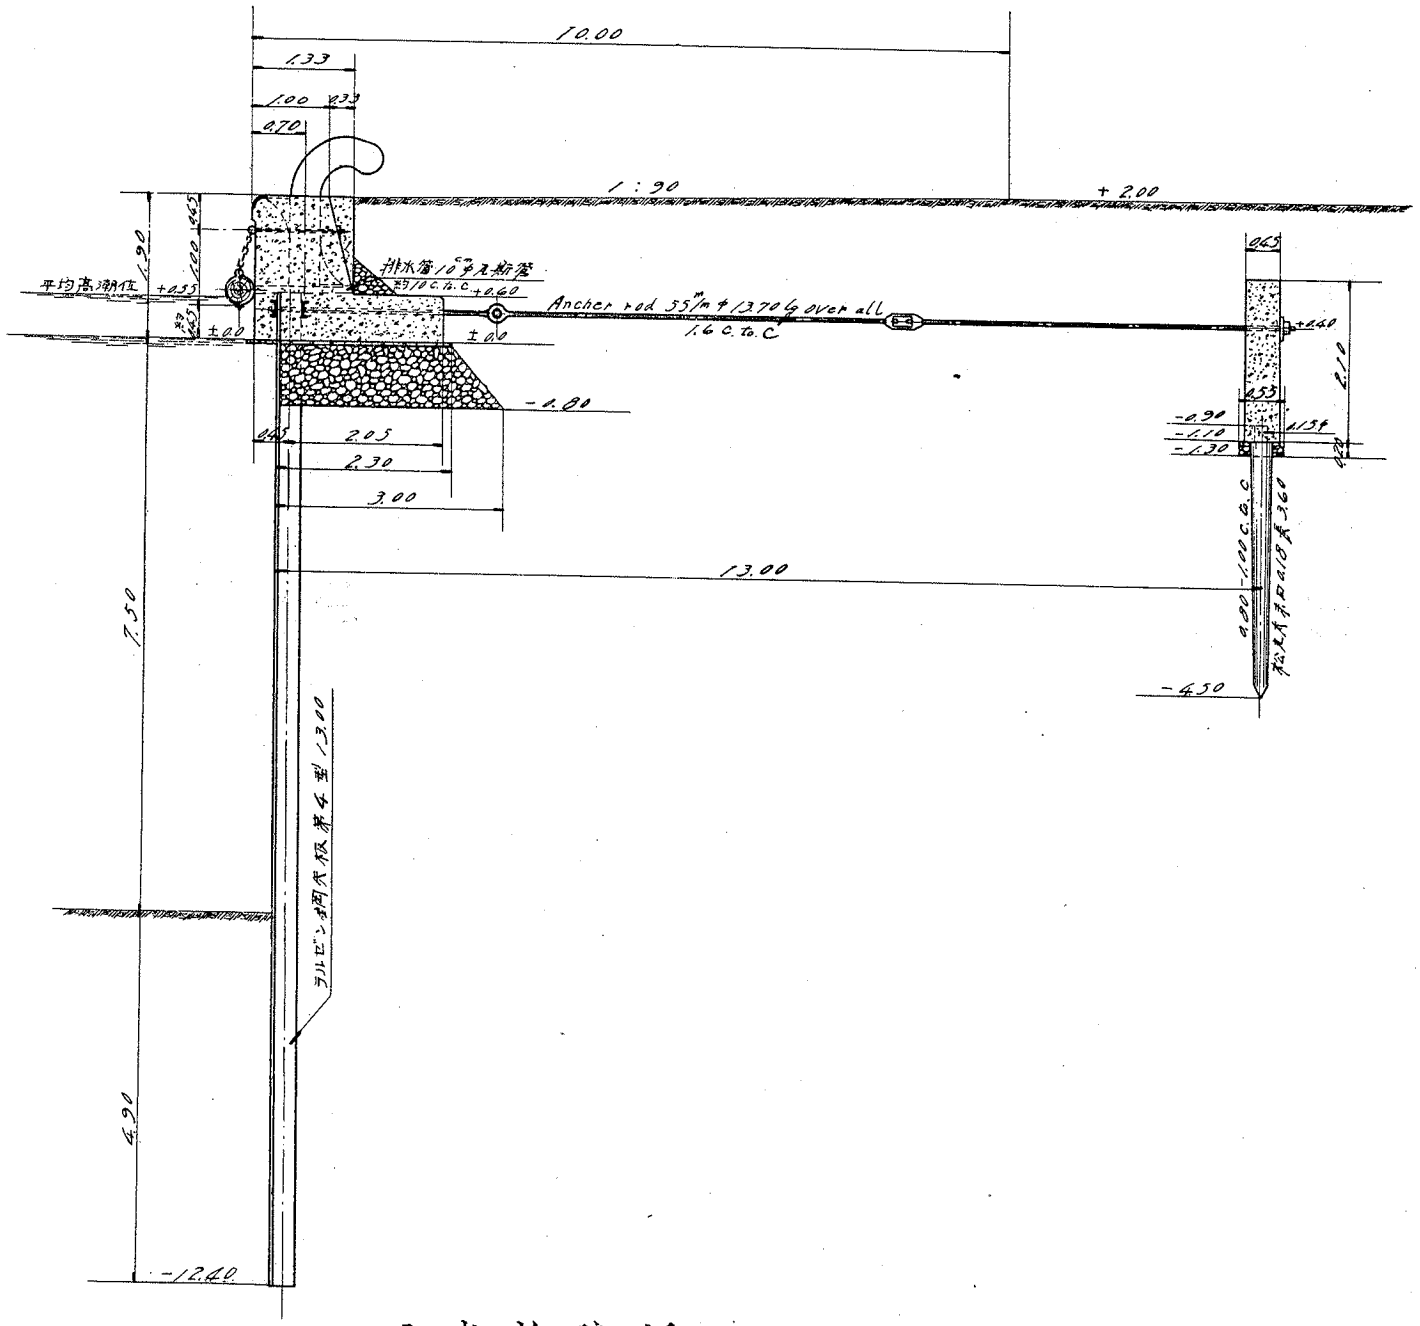

五米岸壁断面圖

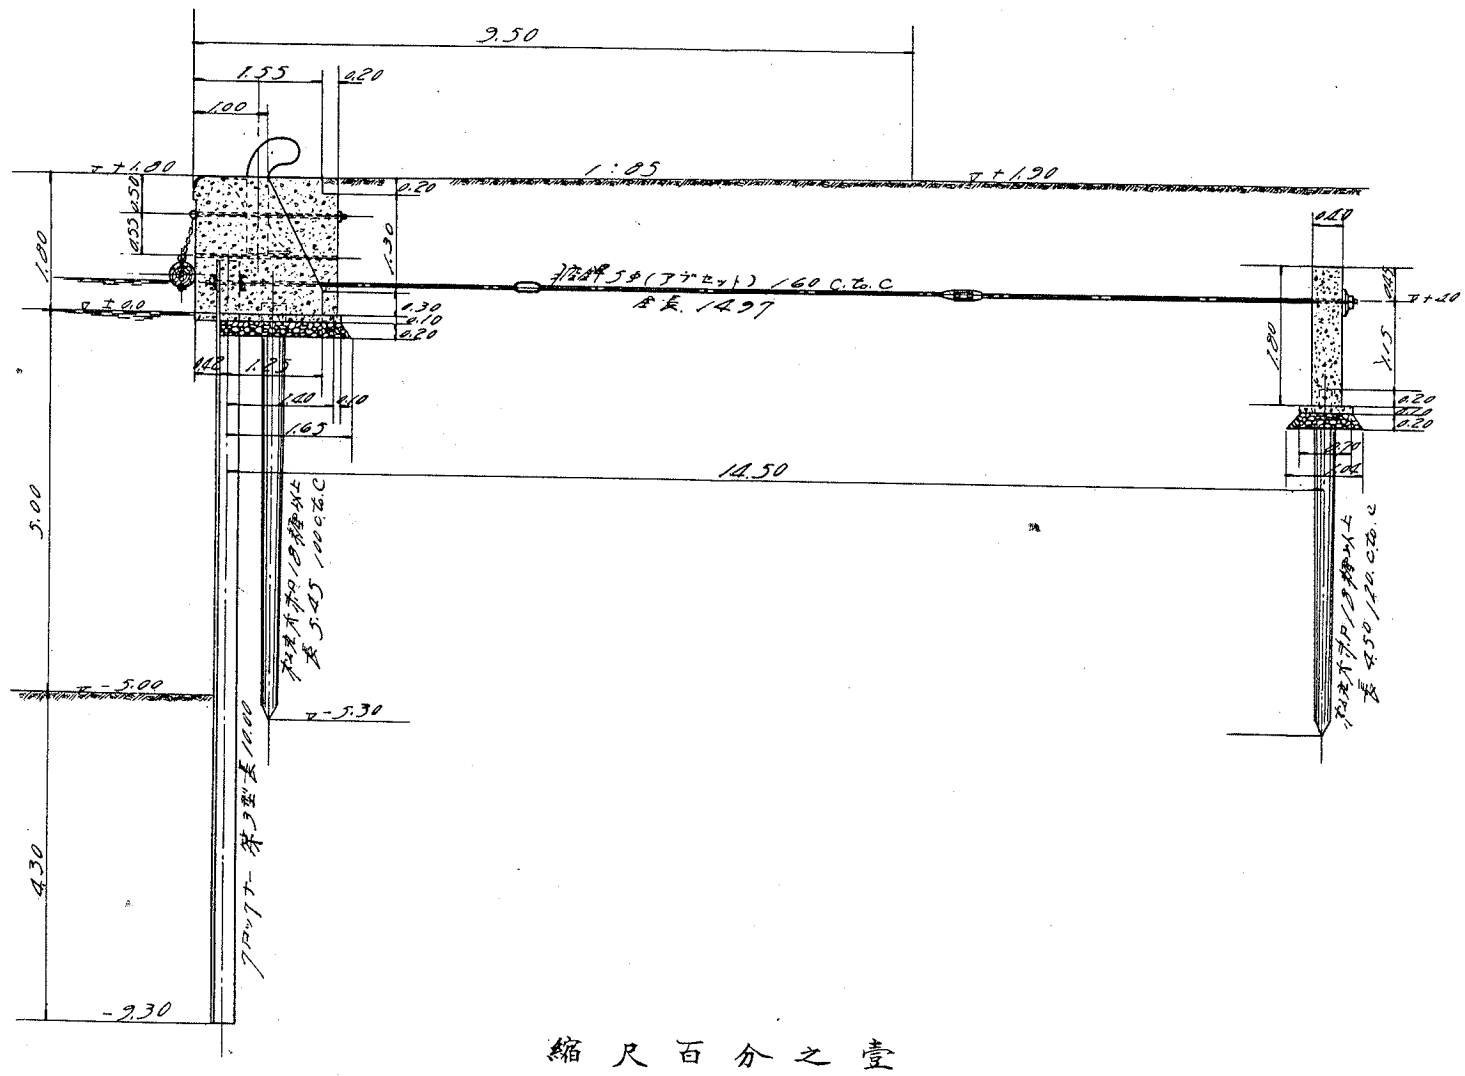

縮尺百分之壹

0 1 2 3 4 5 6 7 8 9 10 米