


断面圖



左岸防波堤

物揚場六号

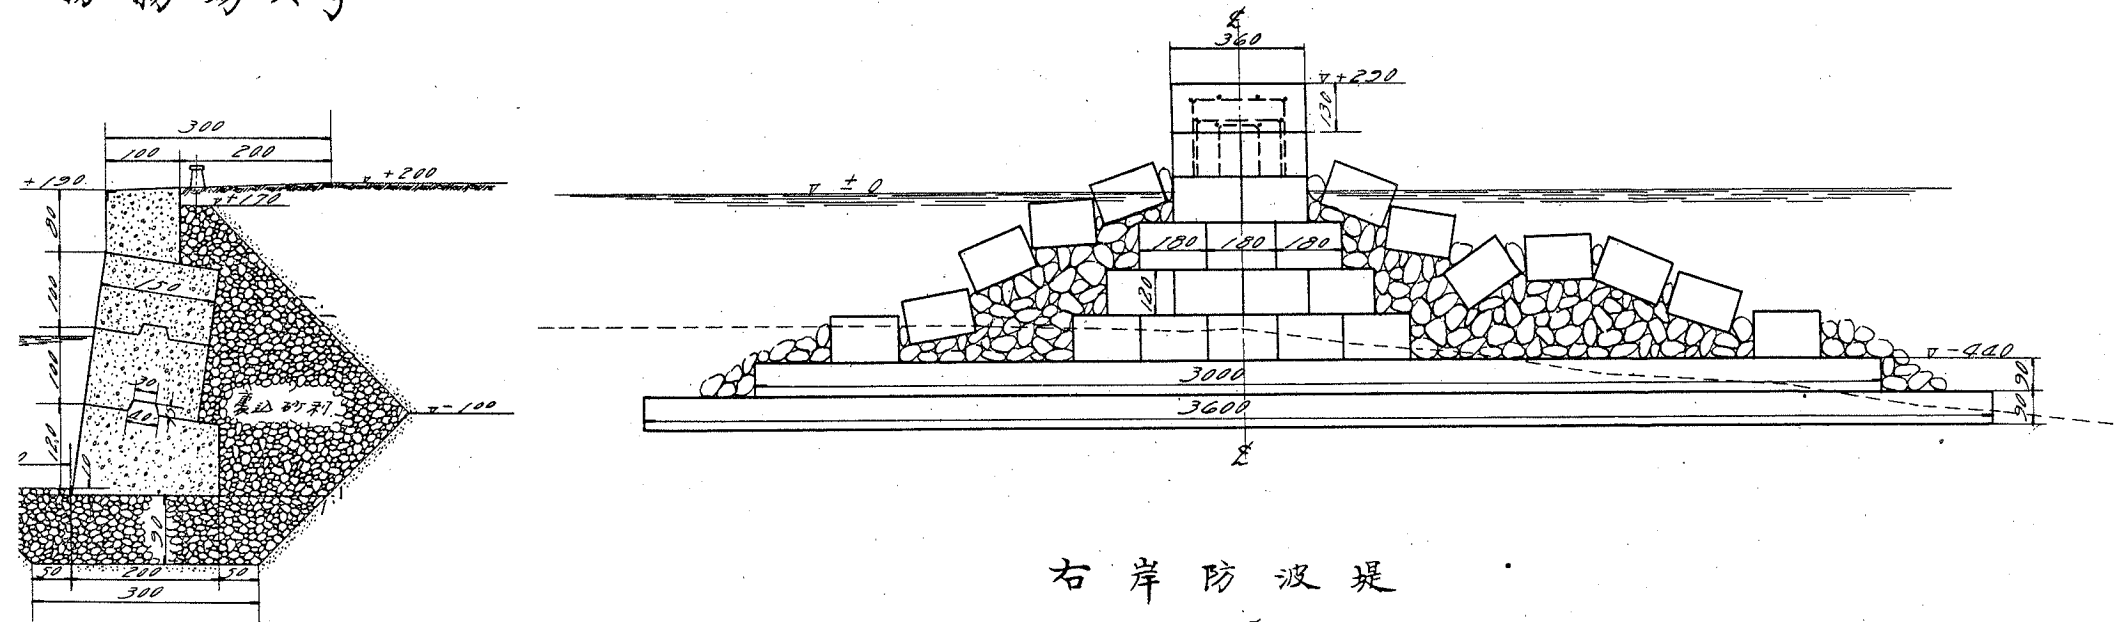



右岸防波堤

物揚場七号

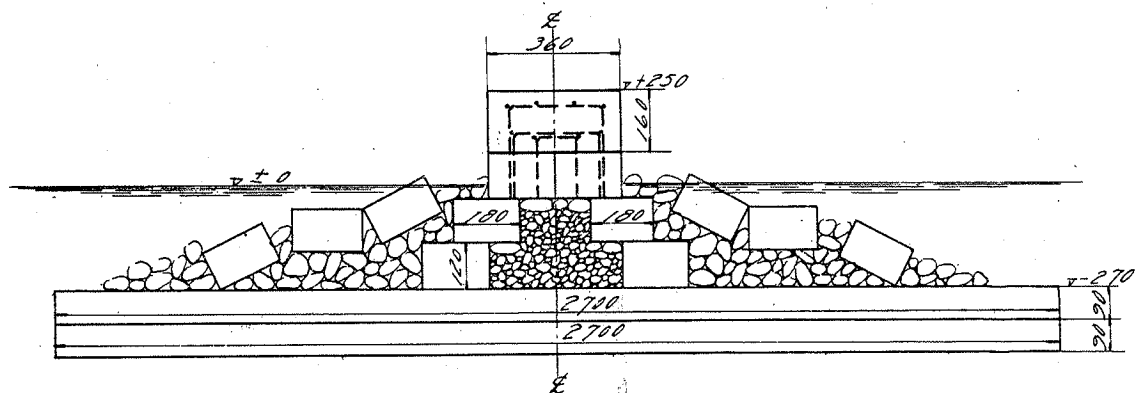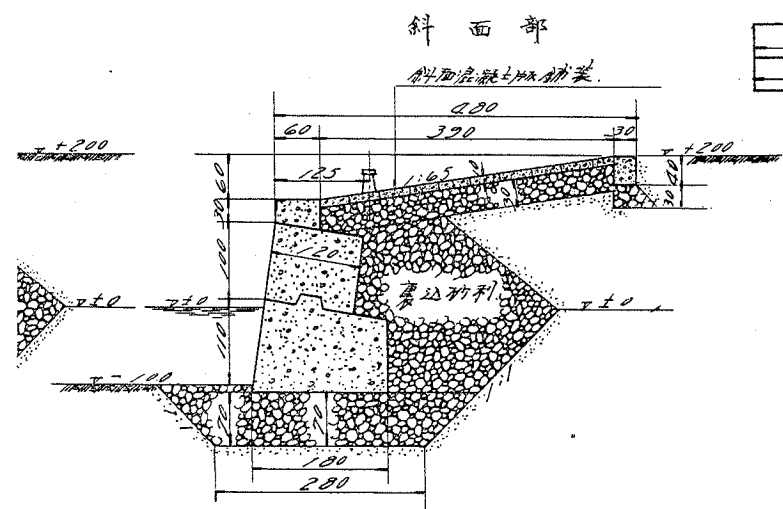


波除護岸

物揚場八号

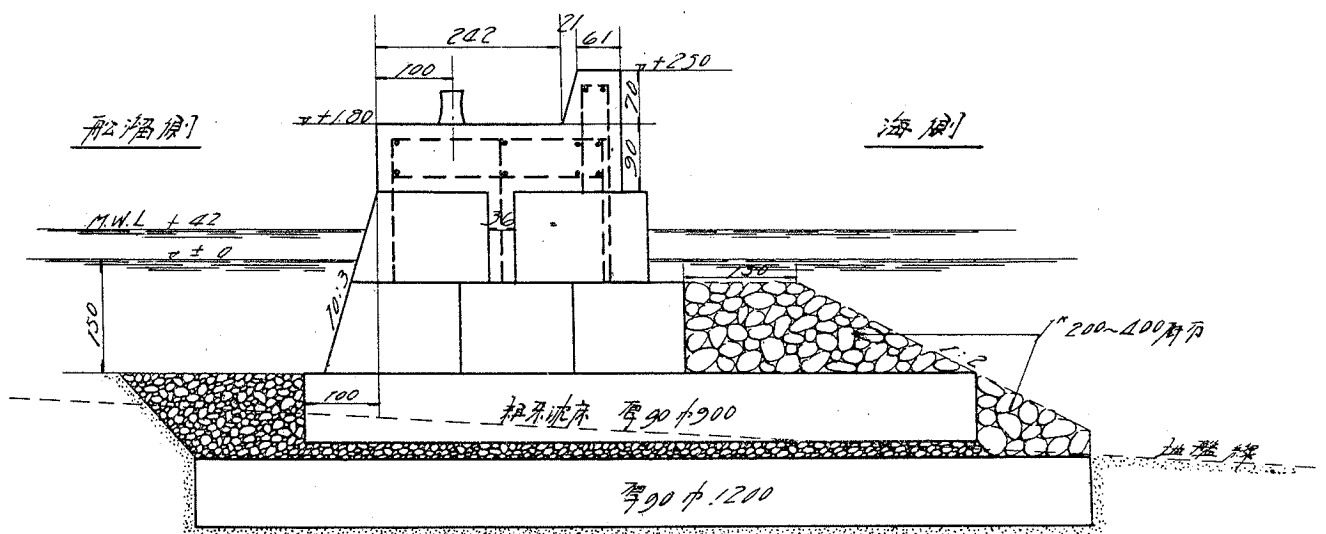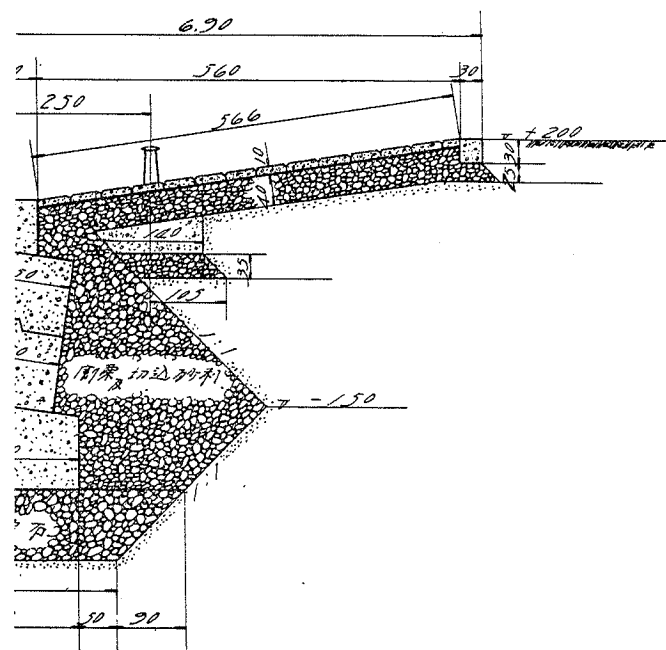

物揚場 縮尺百分之一

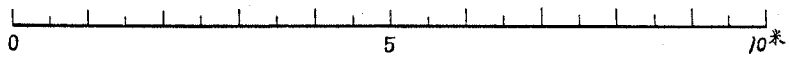

防波堤 縮尺二百分之一

