
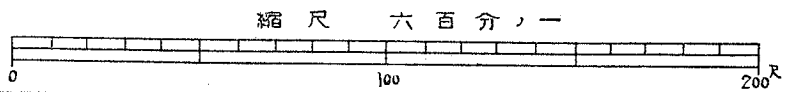


岩淵水門

正面

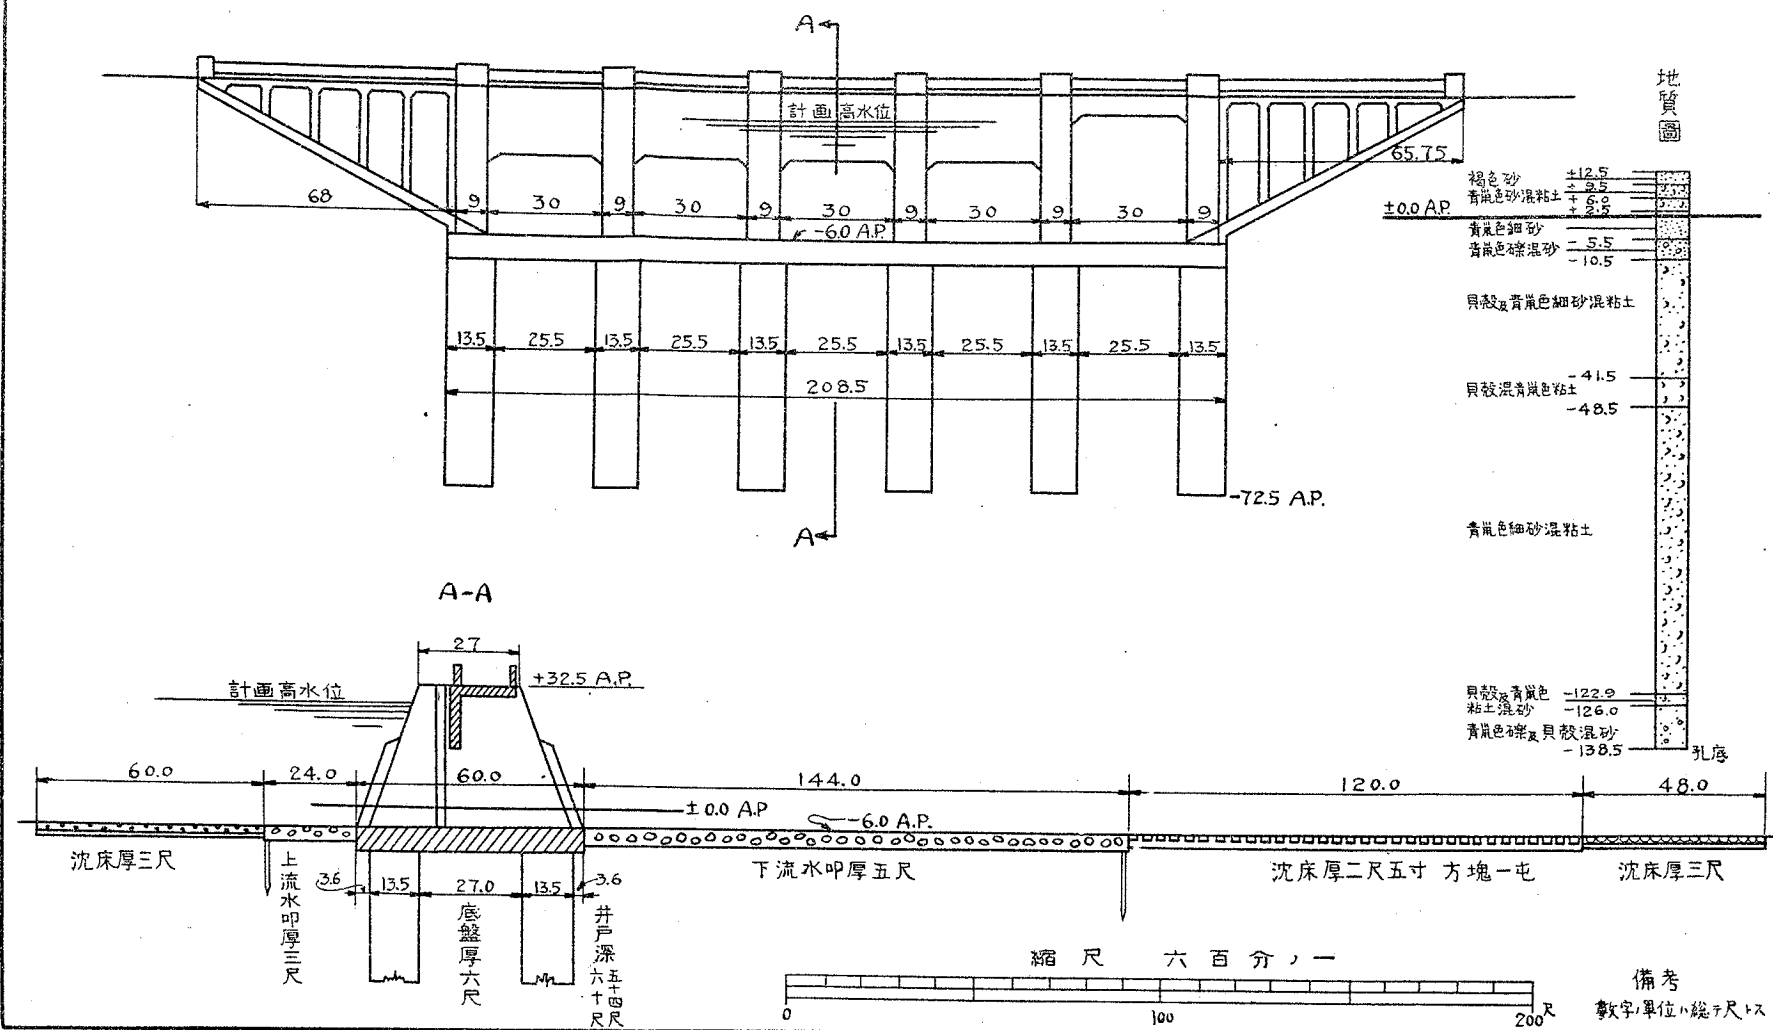

備考
數字單位小線ヲ尺トス