

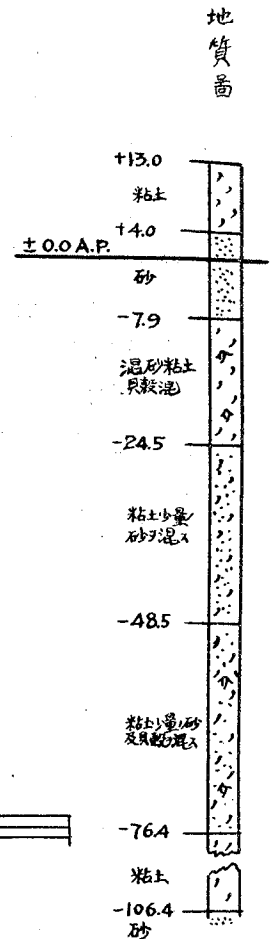
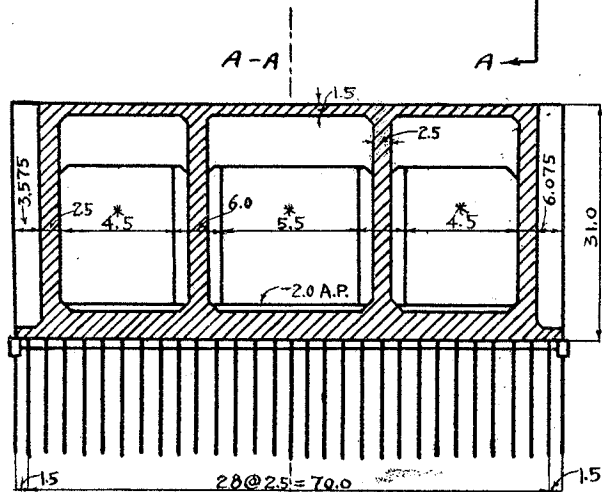


芝川水門  
縱断面

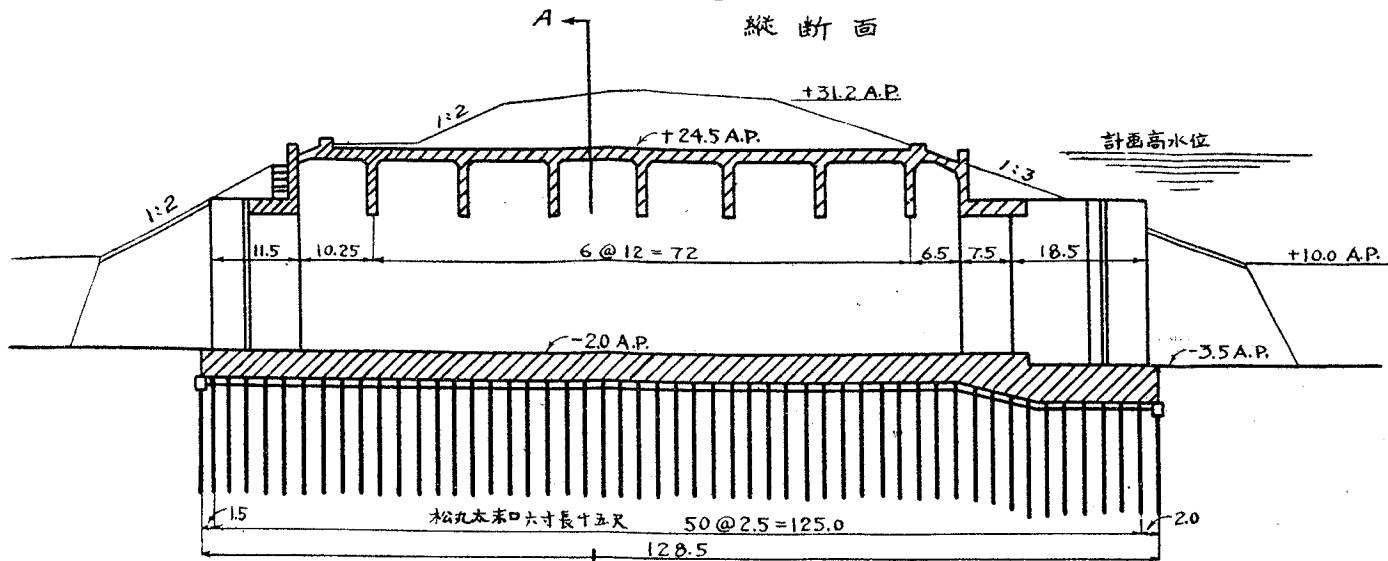

縮尺 參百分之一

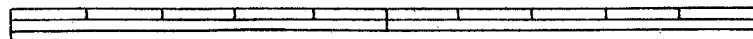

備考 數字、單位、特、明記、外、尺、以