
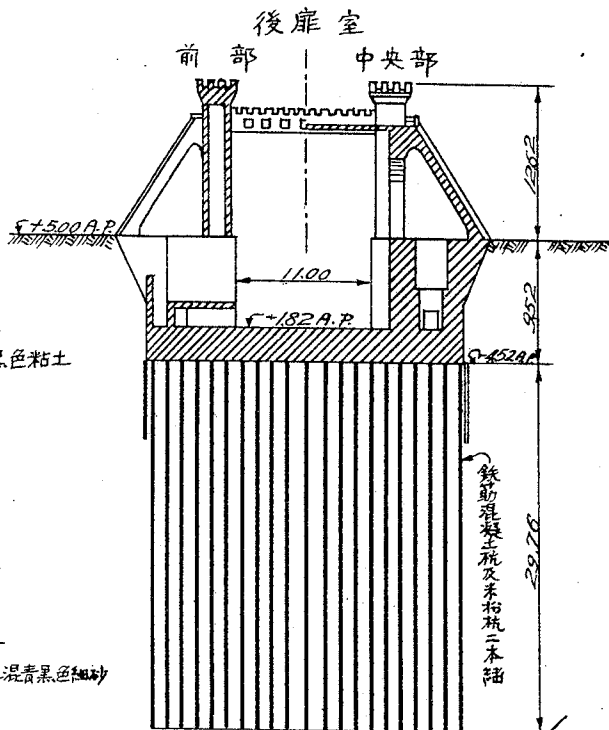


小松川閘門

縮尺
六百分之一

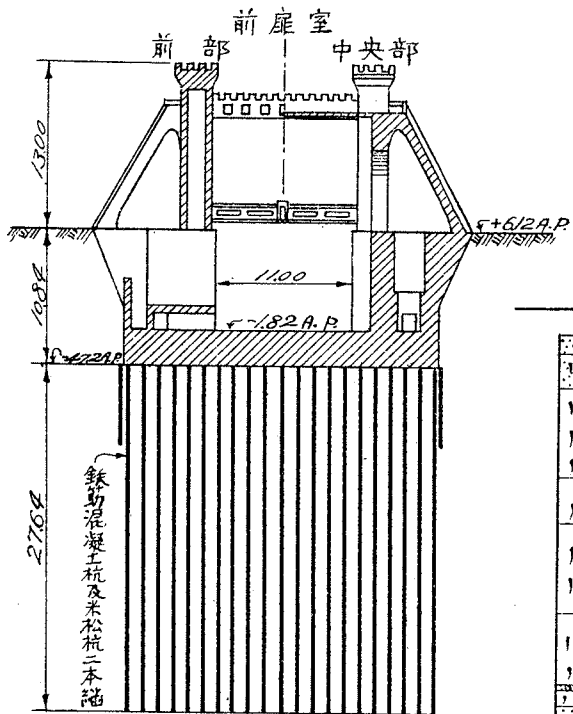

地質層

±0.0A.P.

