



圖面斷縱事工補增修改川淀


一之分百萬二十縱尺縮
一之分萬十橫尺縮

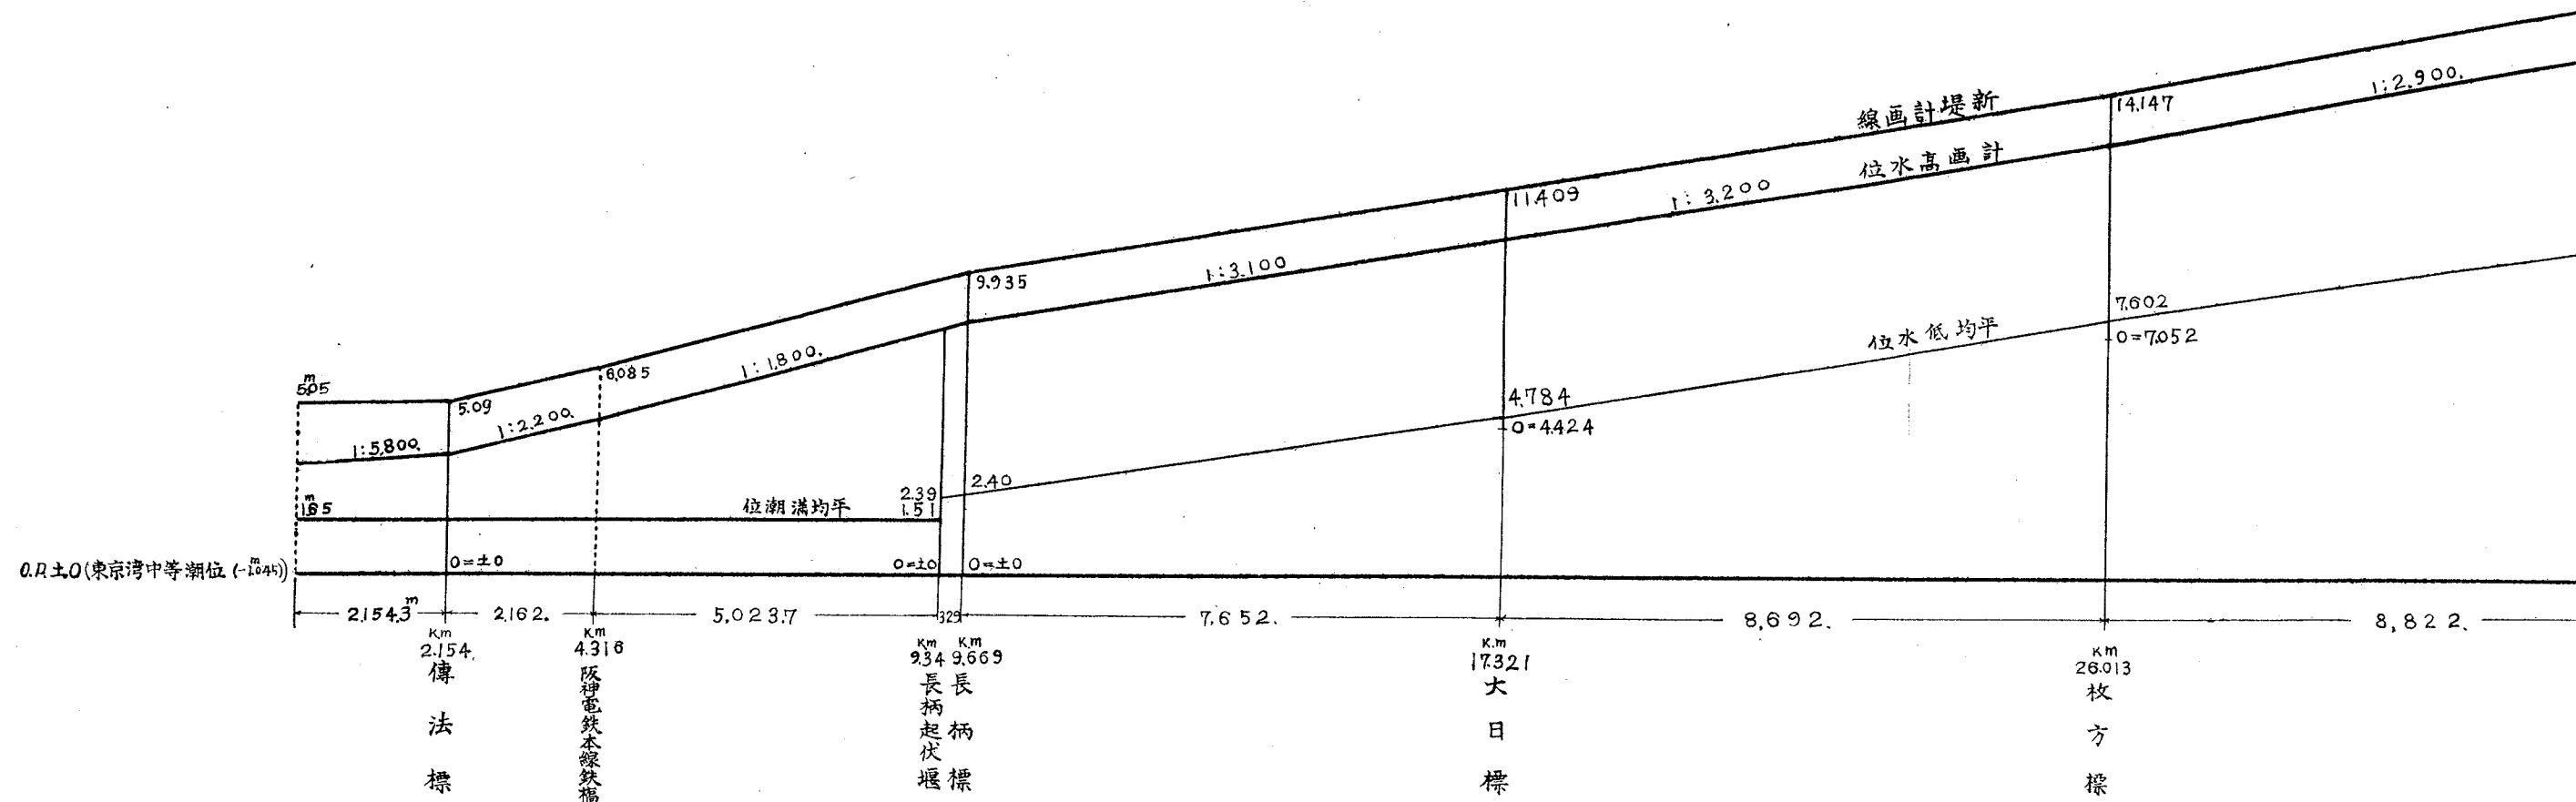


一之分百二尺縮 圖規定面斷防堤

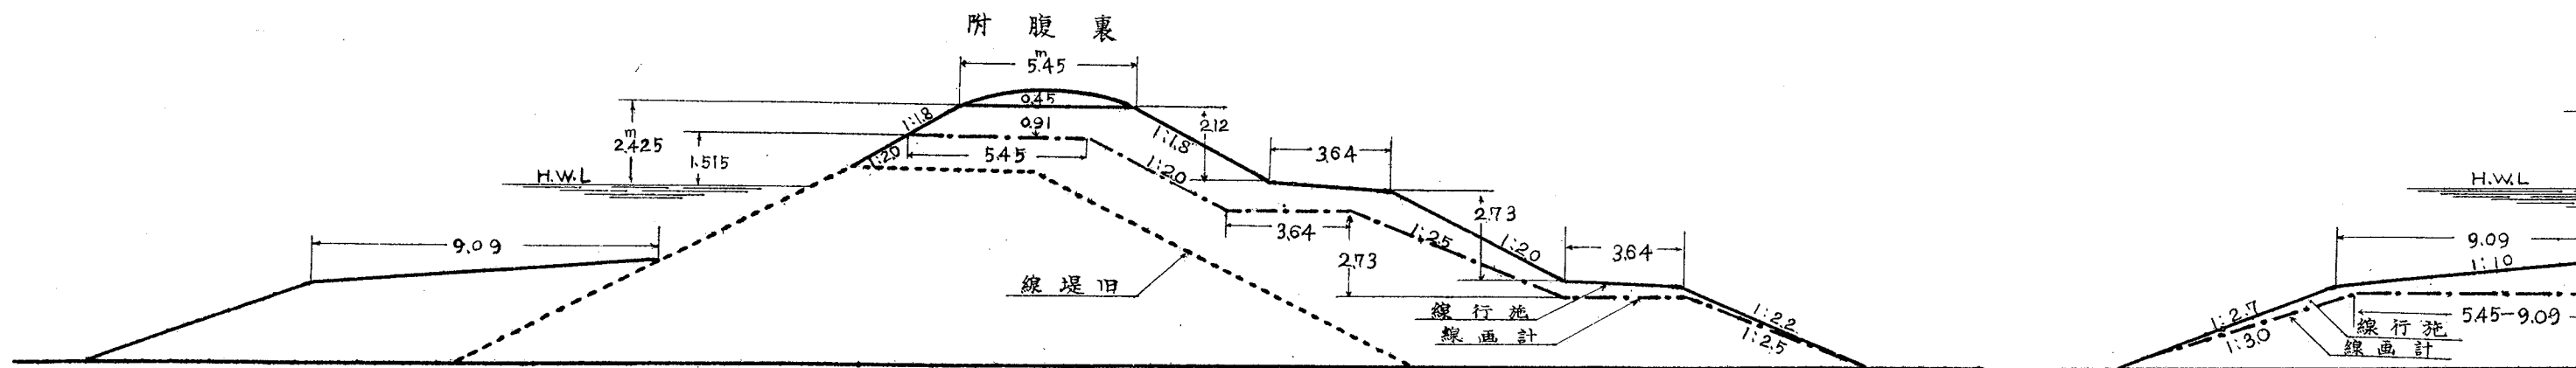

岸護裏

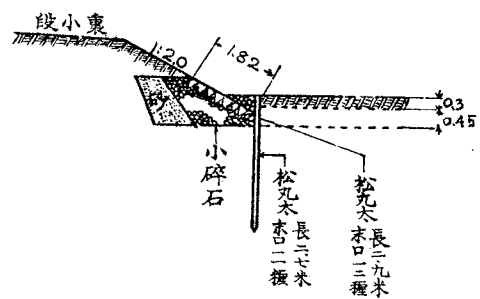


岸護床沈表

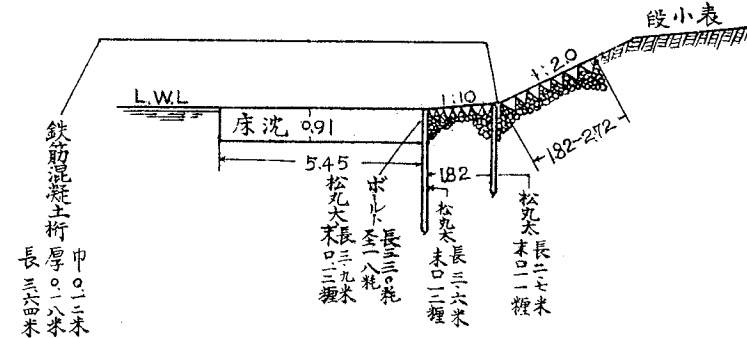


圖面斷縱事工補增修改川淀


一之分百二十縱尺縮
一之分萬十橫尺縮

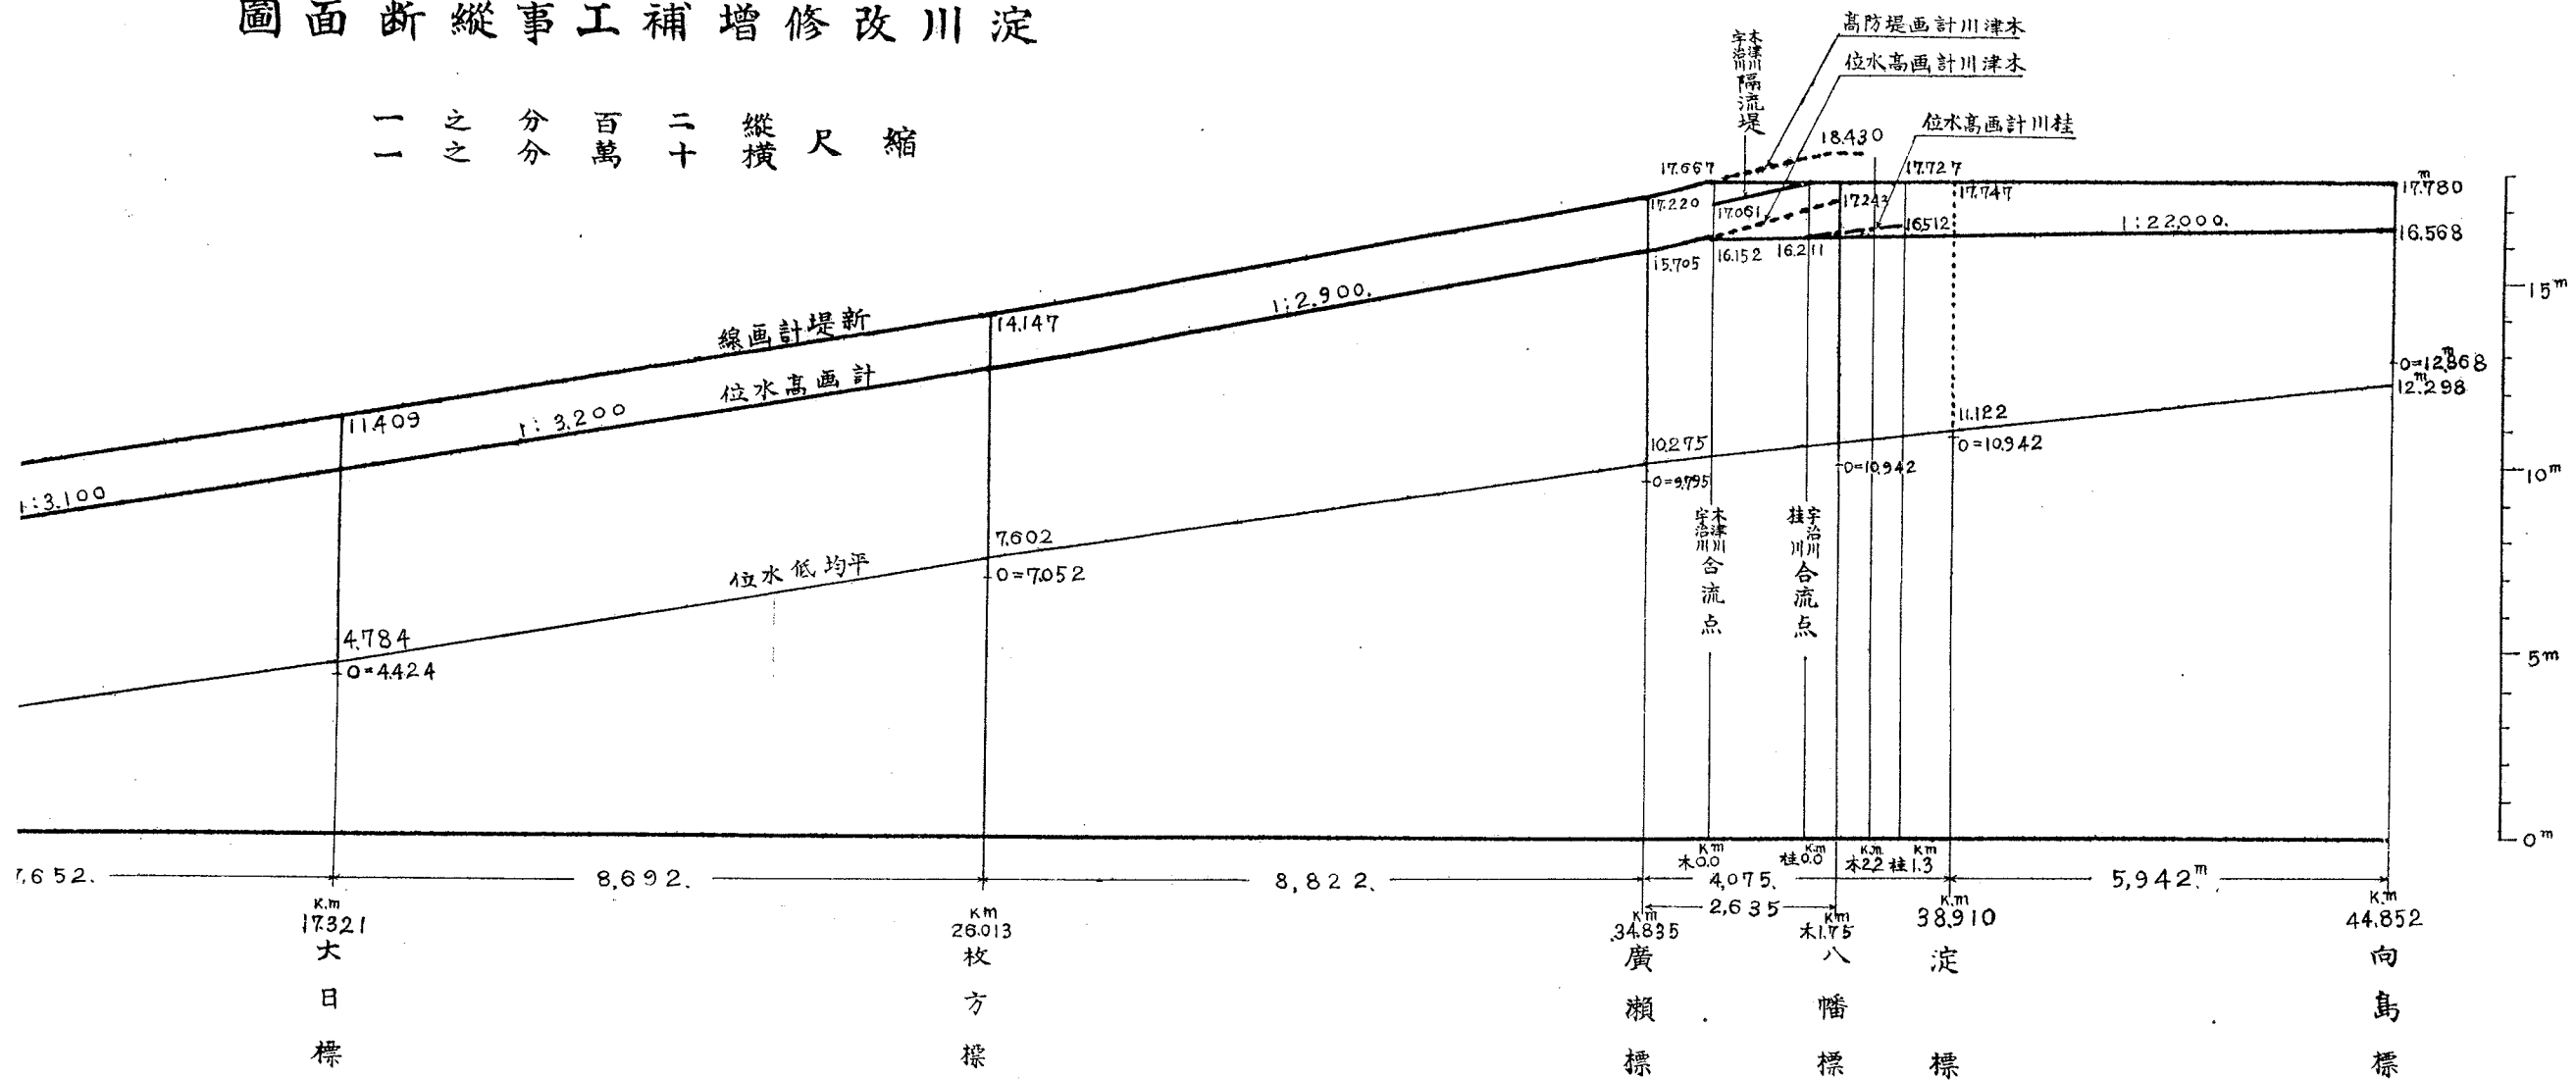

一之分百二尺縮 圖規定面斷防堤

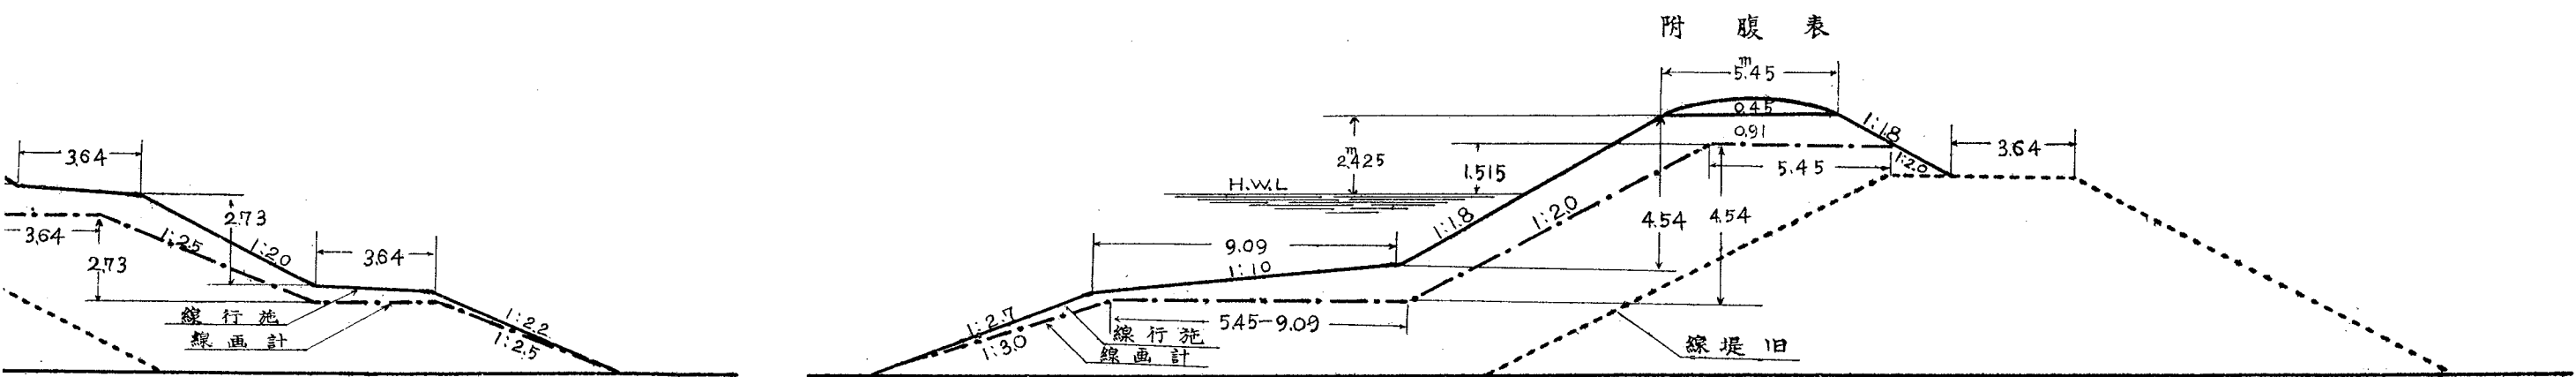

岸護床沈表

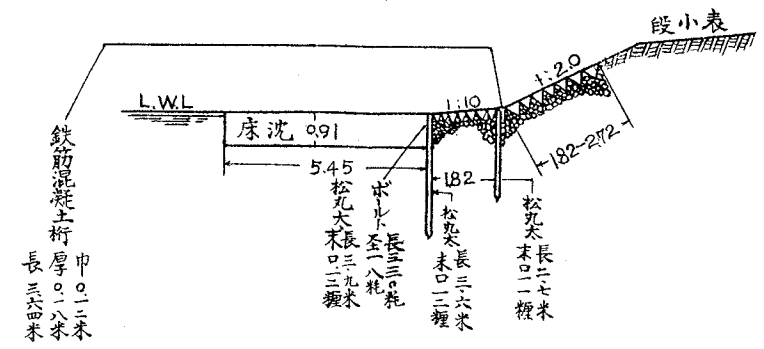

岸護表

