


那賀川改修縦断面圖


縮尺 縱 二百分之一
橫 十万分之一

堤防標準断面
縮尺二百分之一


筋川賀那

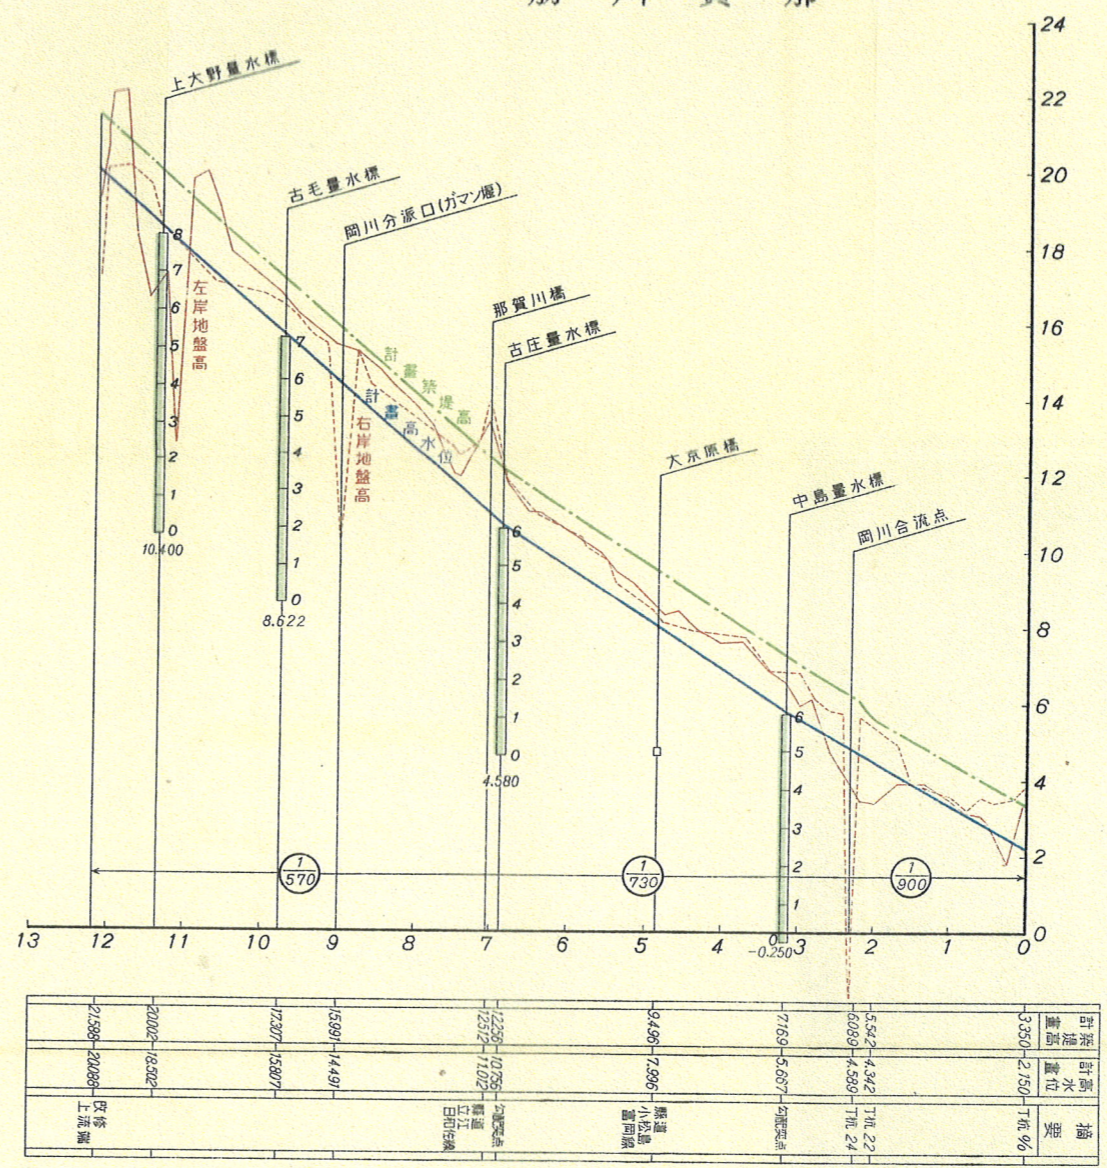

筋川野桑及川岡

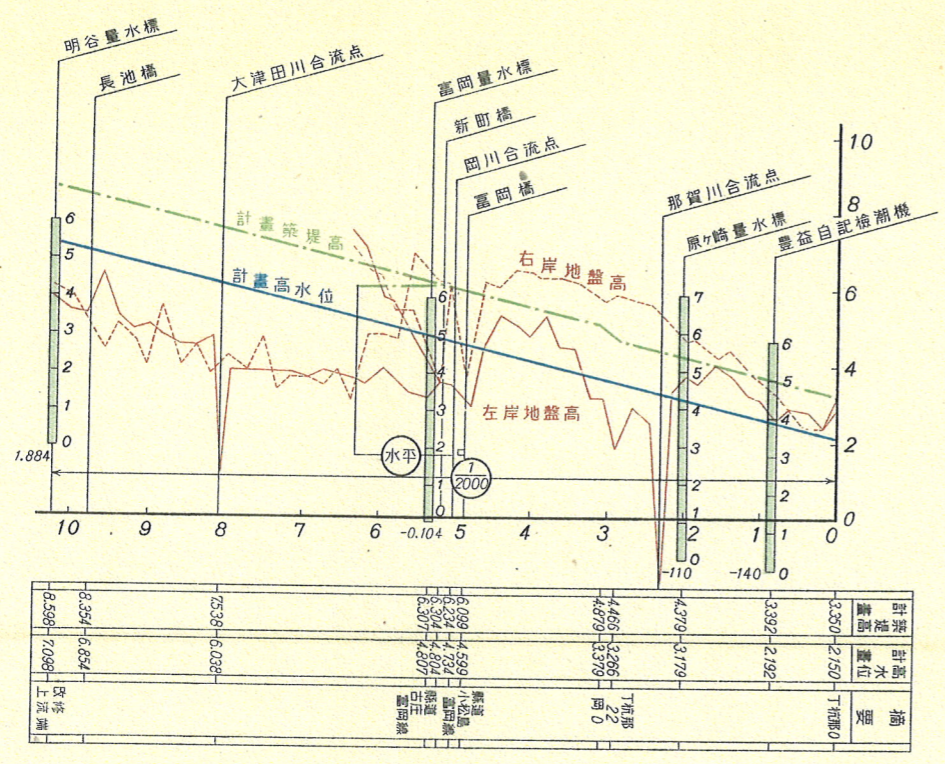

筋川賀那

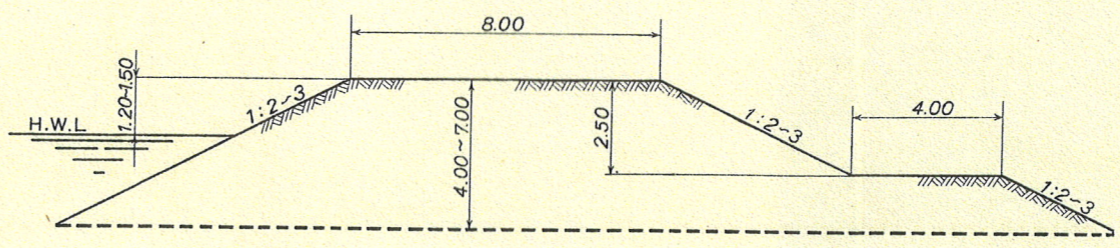

筋川野桑及川岡

