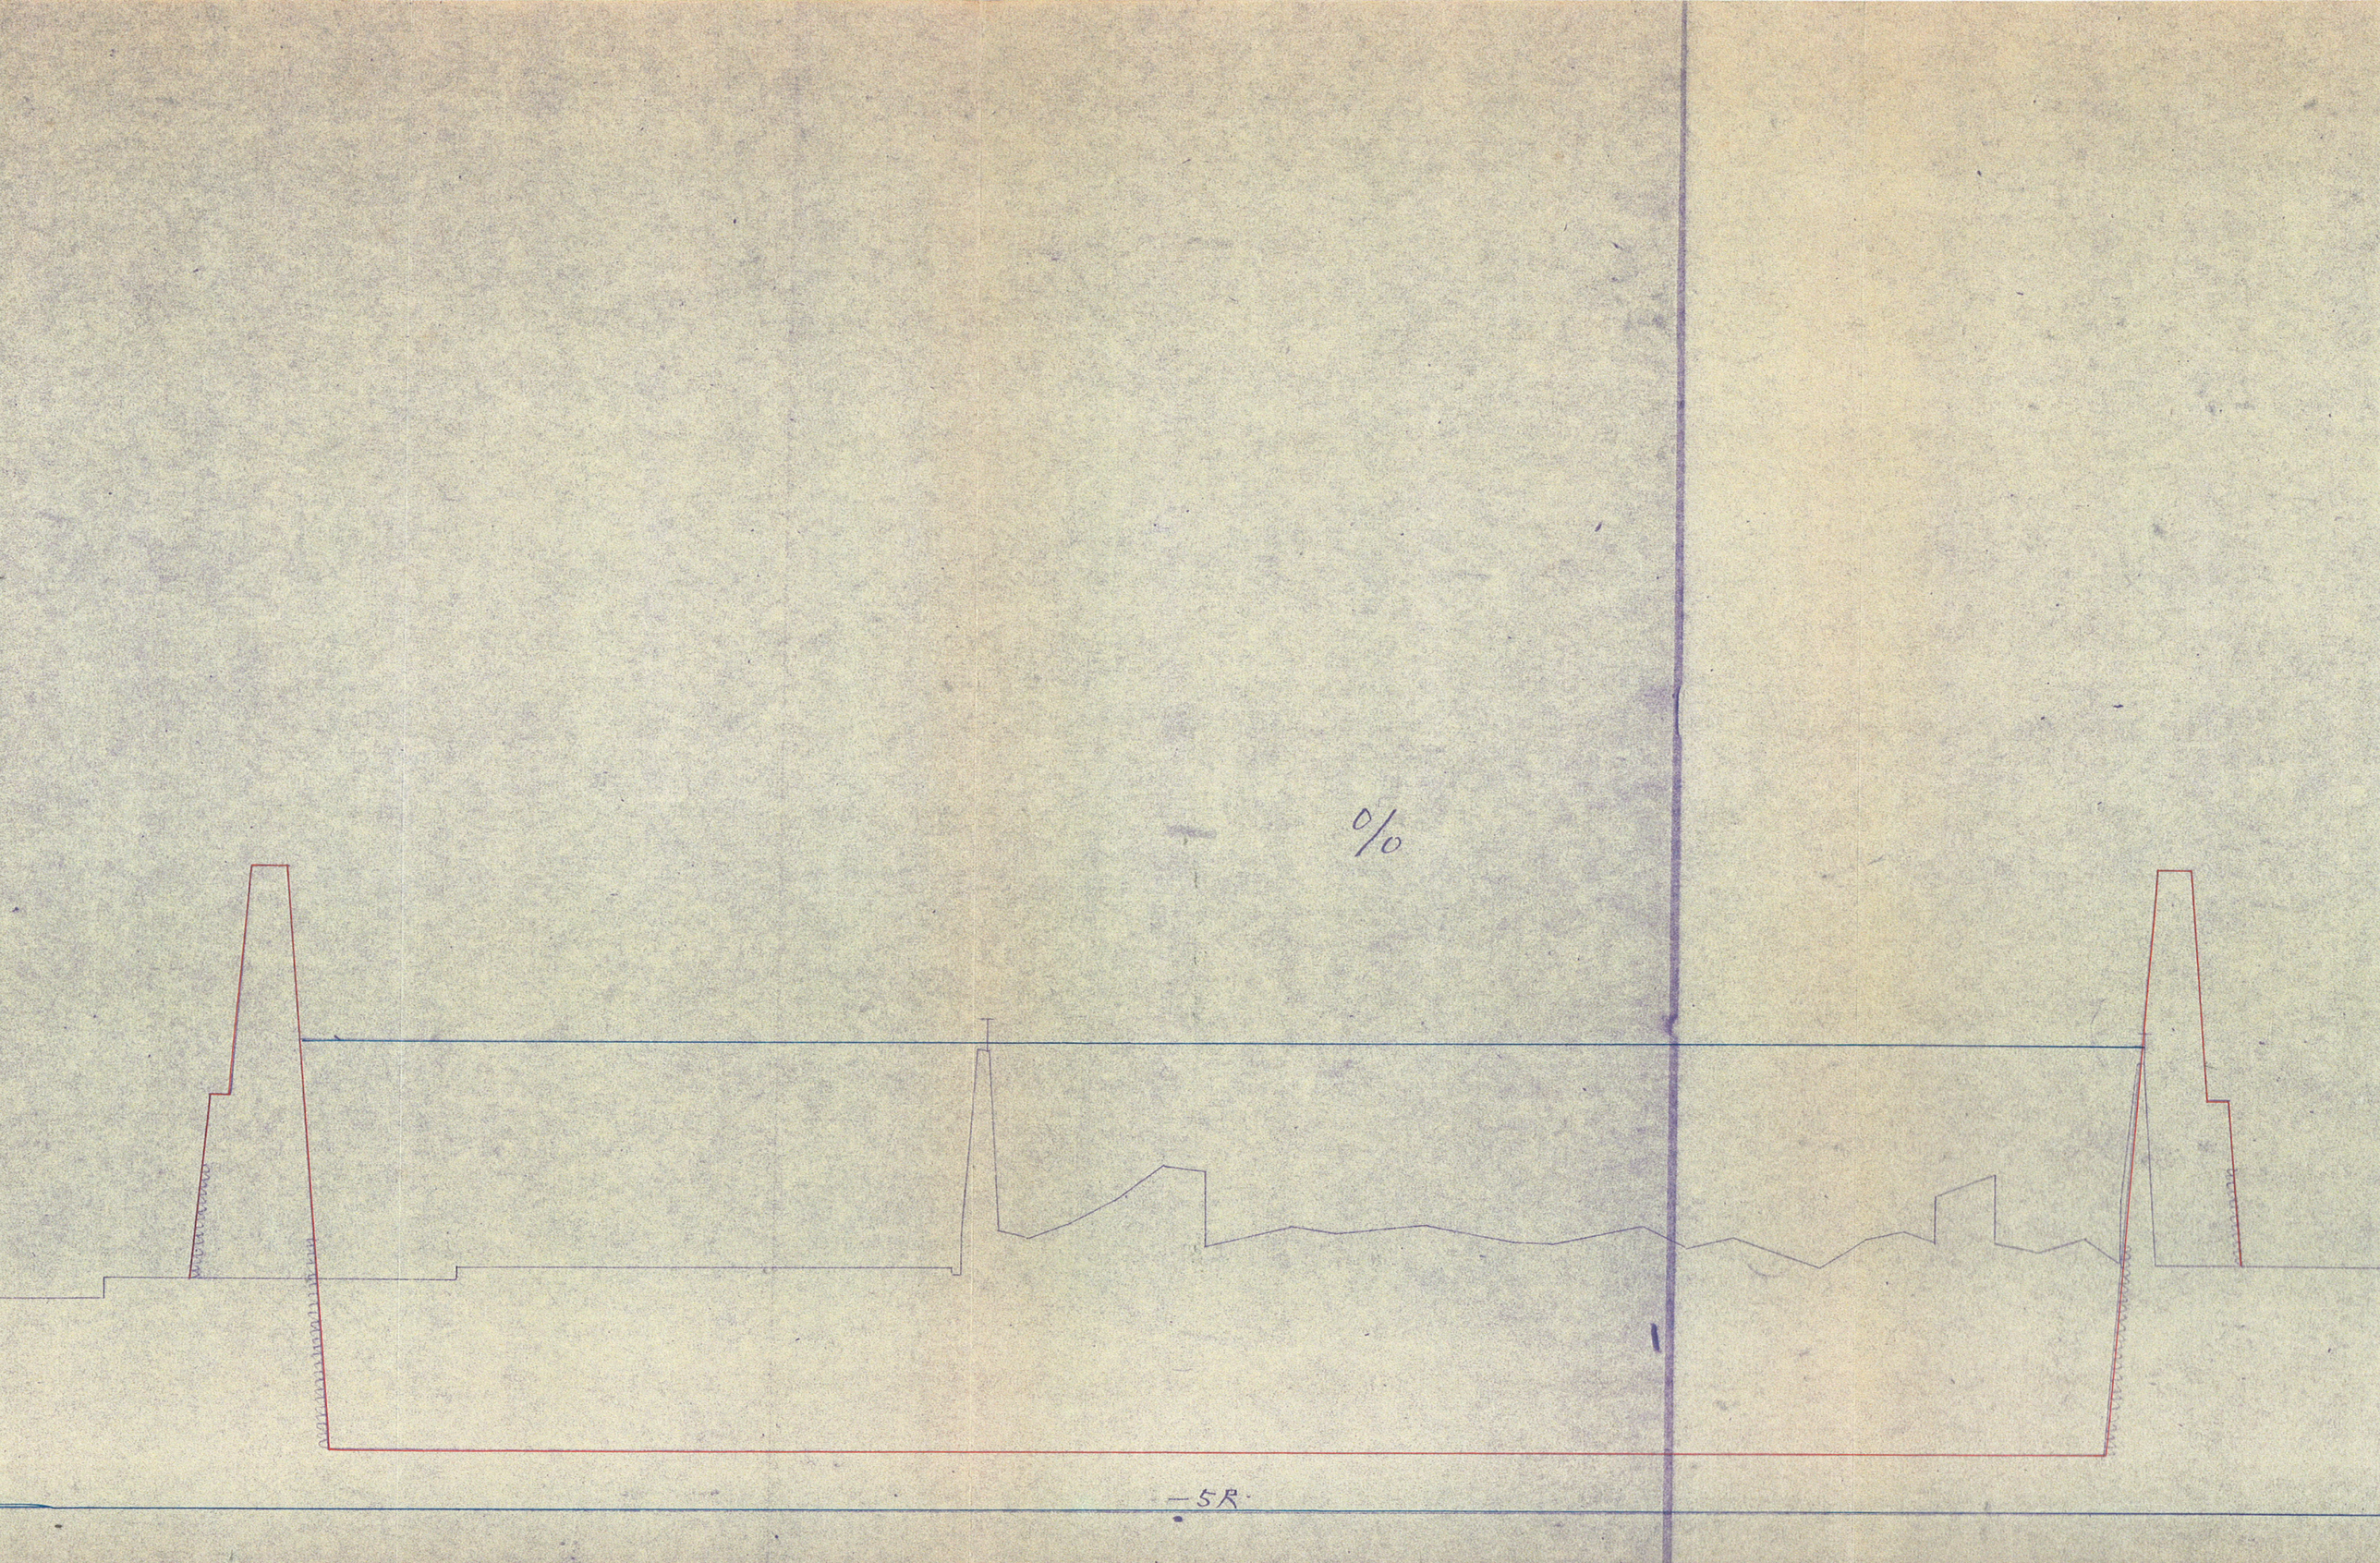
0/0
—5R

新川筋横断面圖

縮尺 横 千二百分之一 縦 五十分之一 (1)

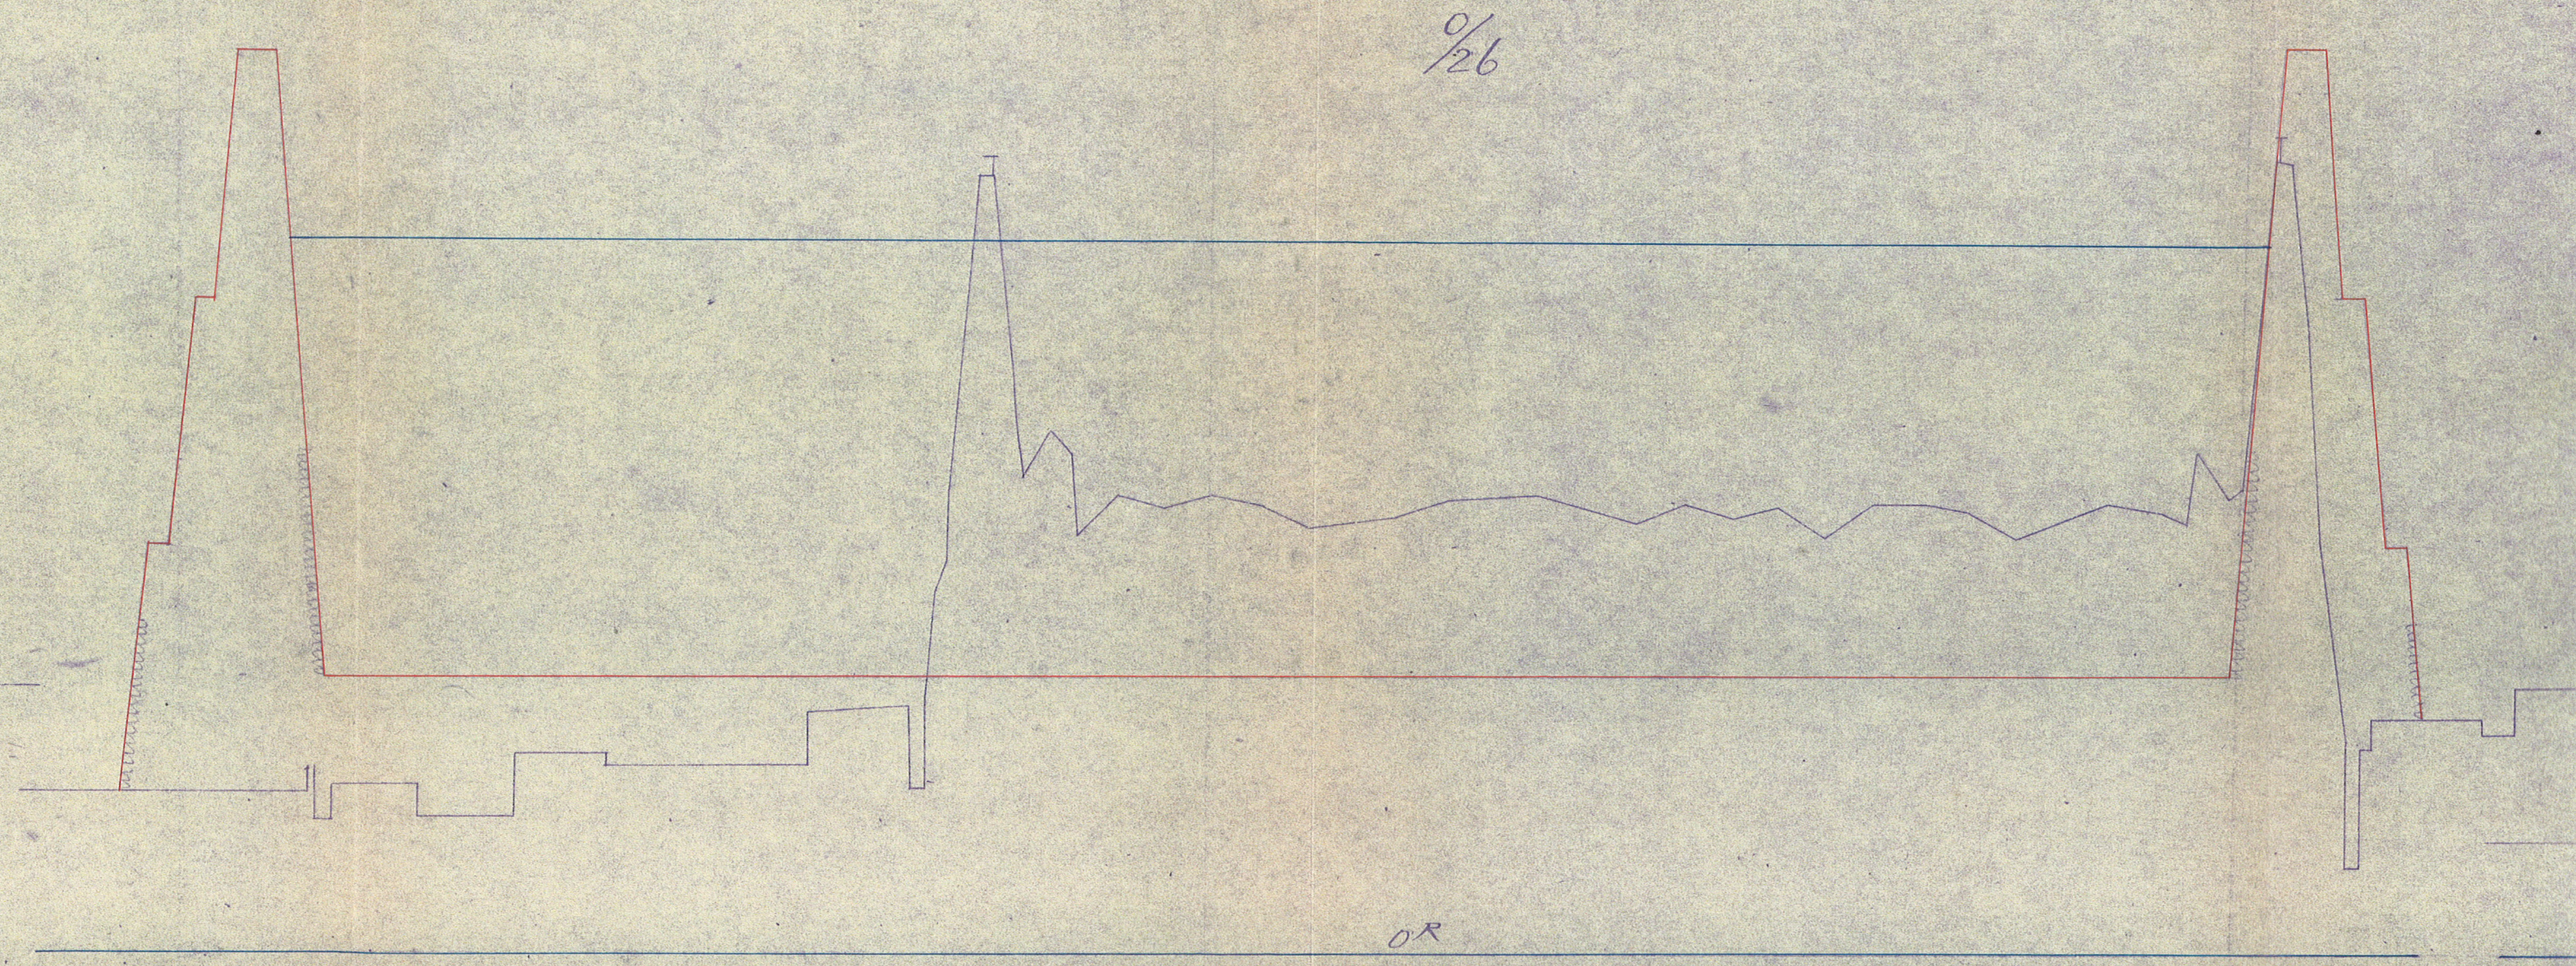
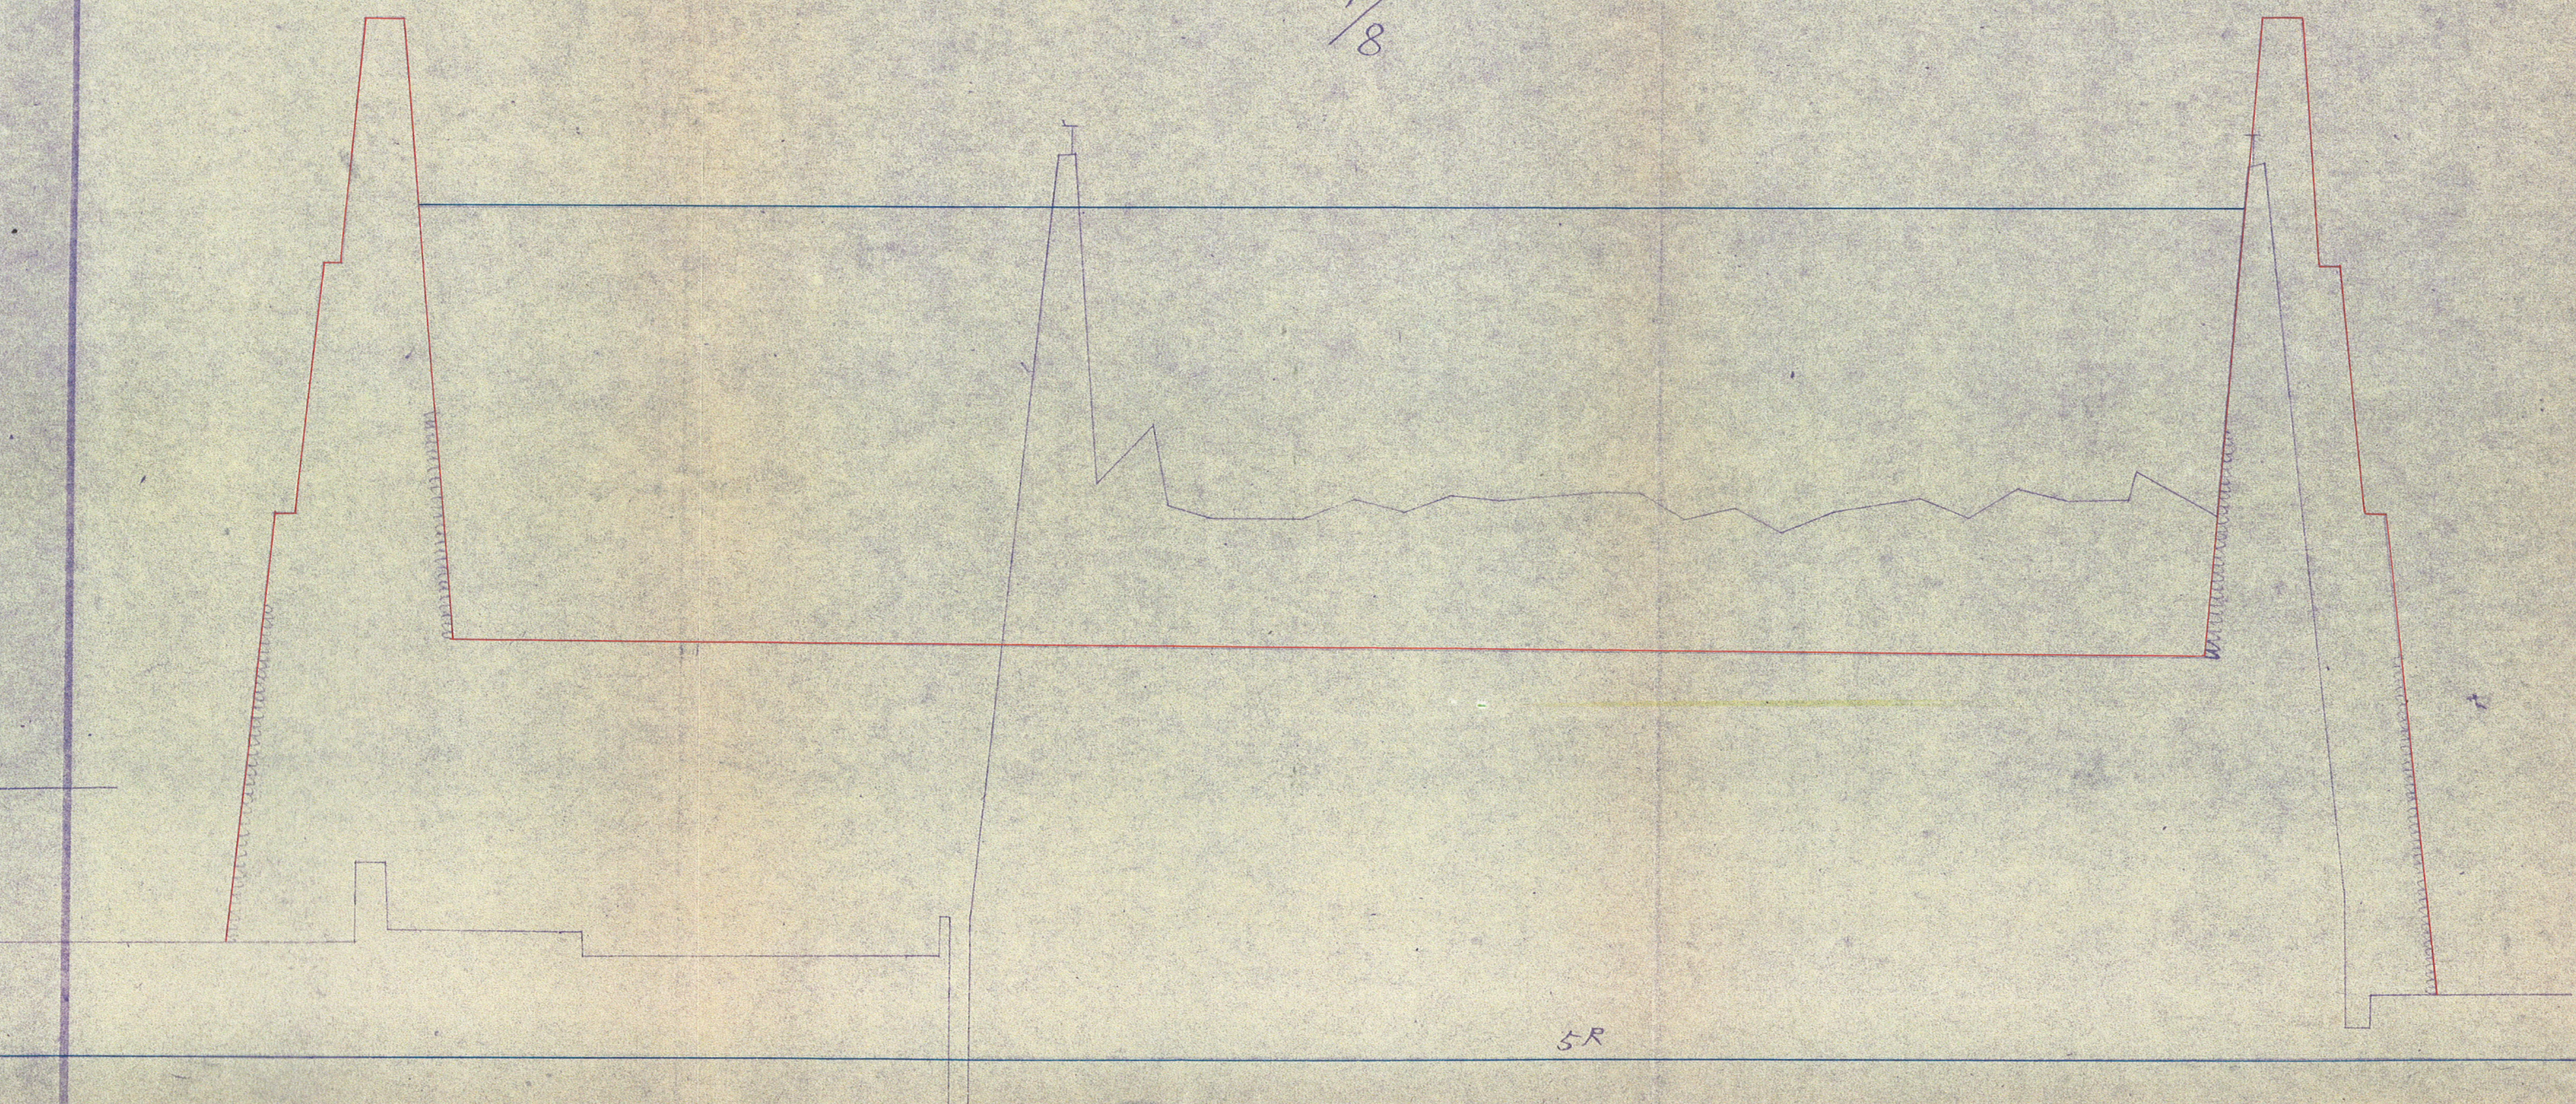
1/8