
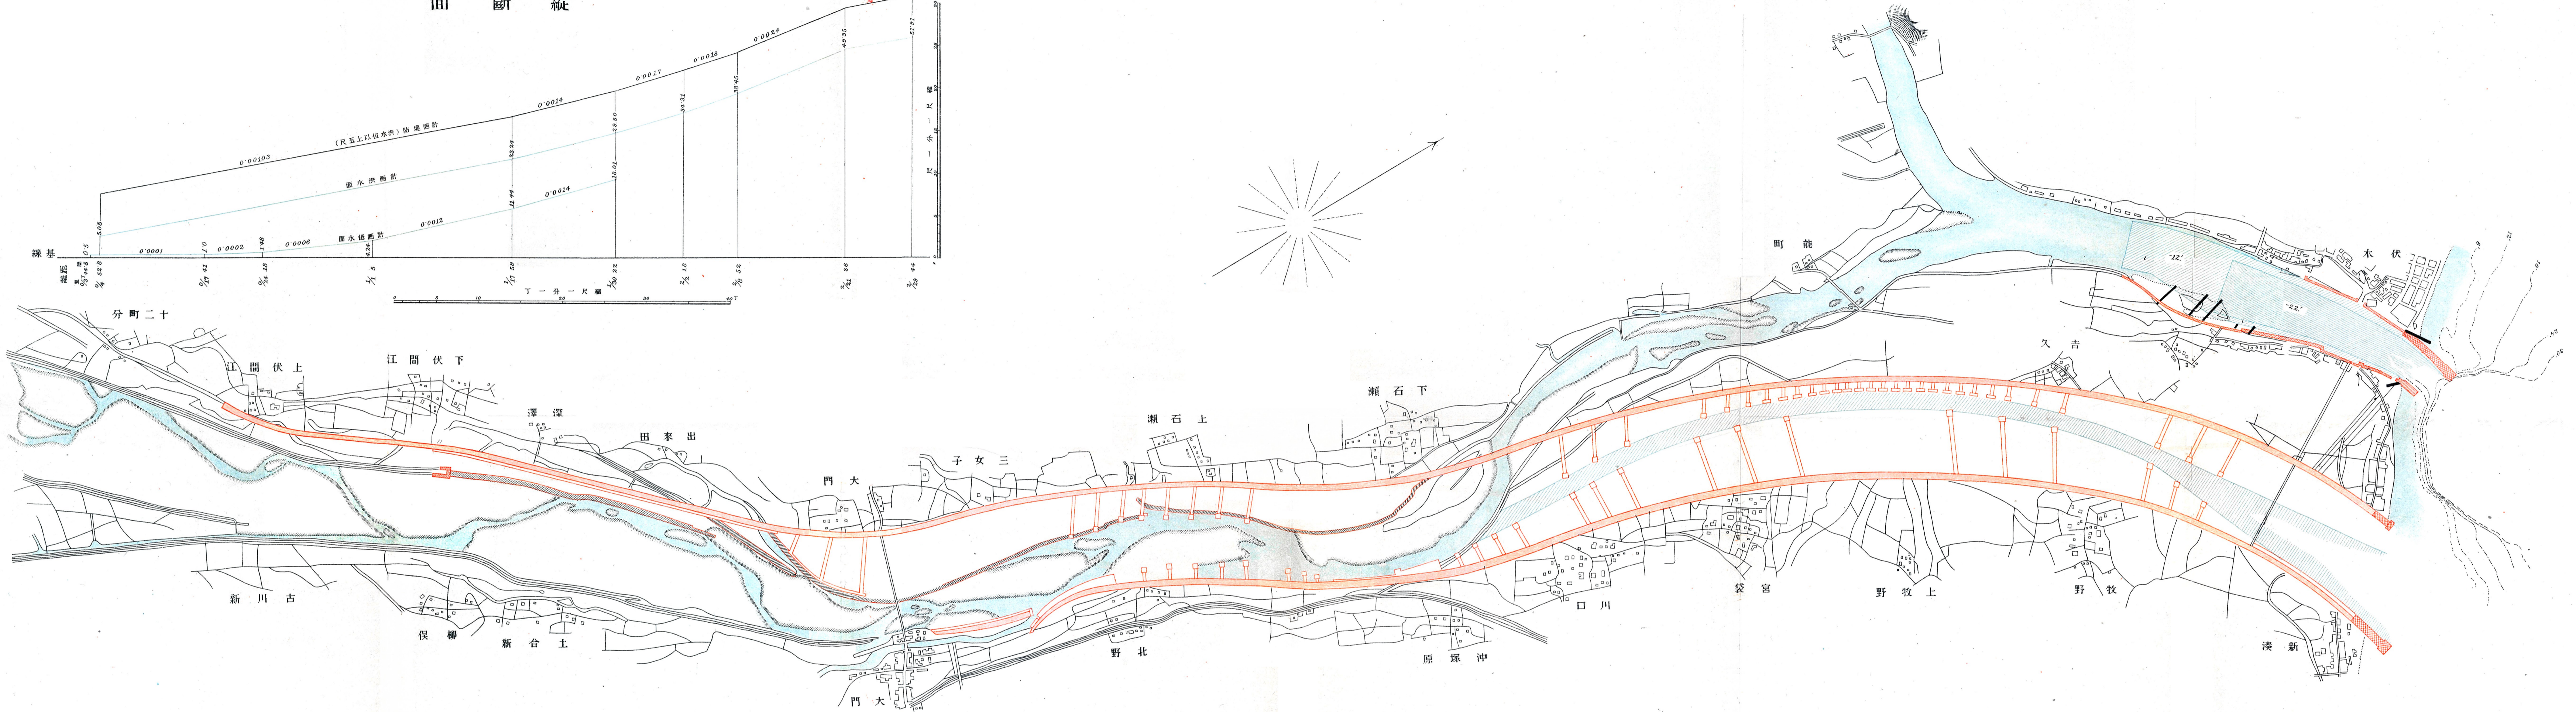
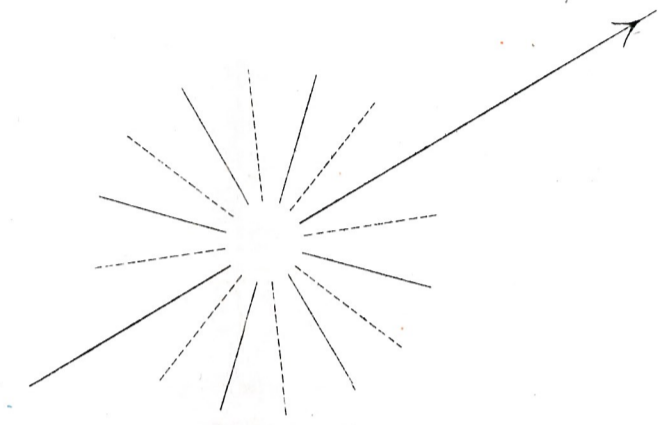


庄川改良工事平面圖

縮尺一萬二千分之一

縱斷面

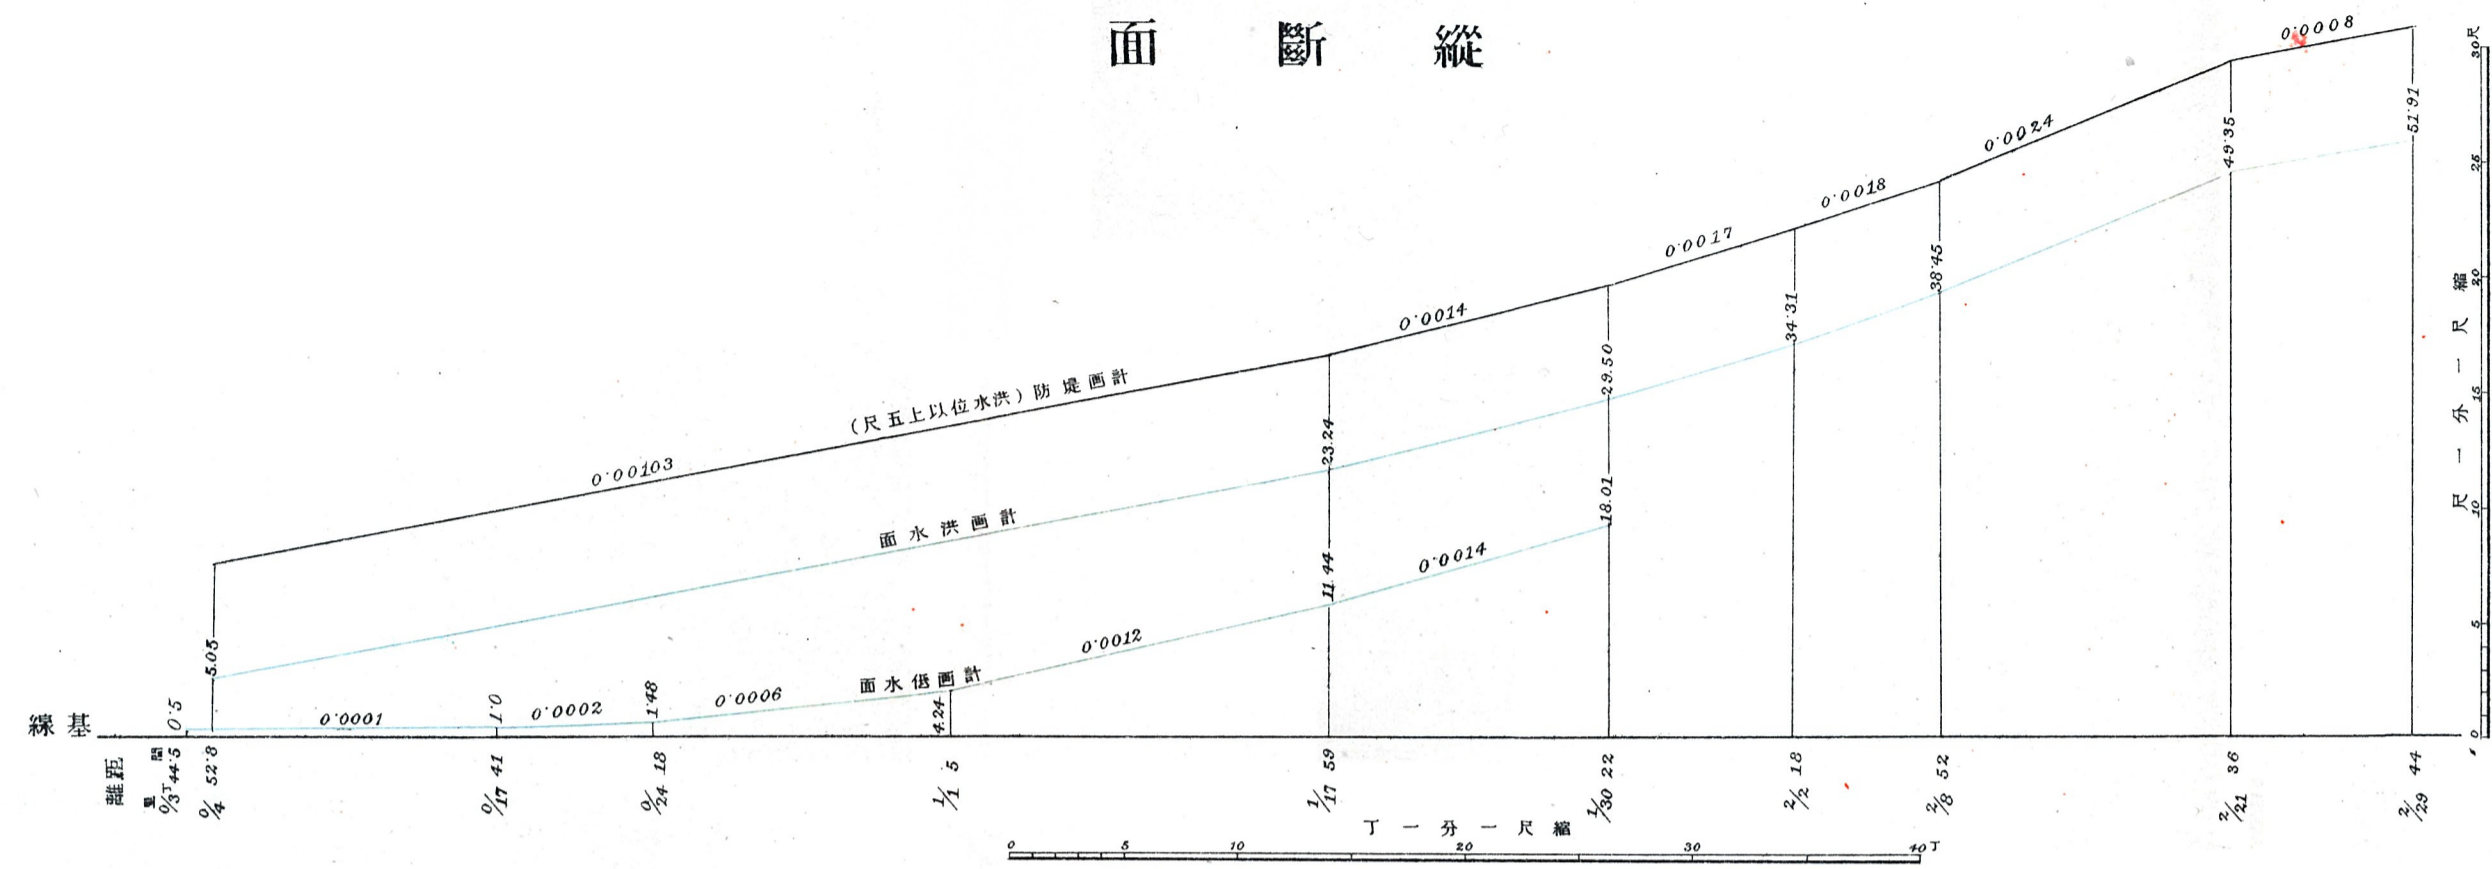

凡例	
	新川掘鑿所
	又ハ淺深鑿所
	旧川低水敷
	突堤
	旧堤端固
	堤制水又ハ堤防根固
	護岸
	旧堤撤去
	堤防

