



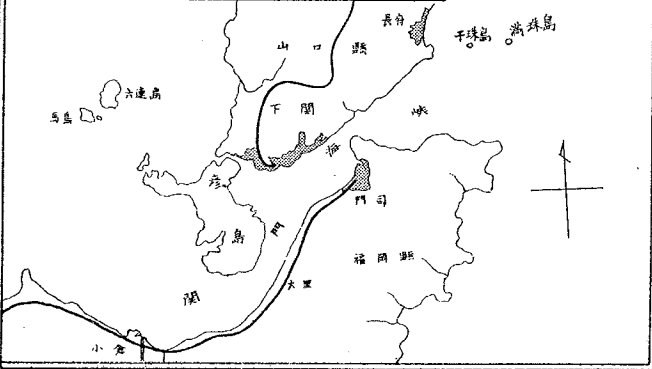


關門海峽附近平面圖

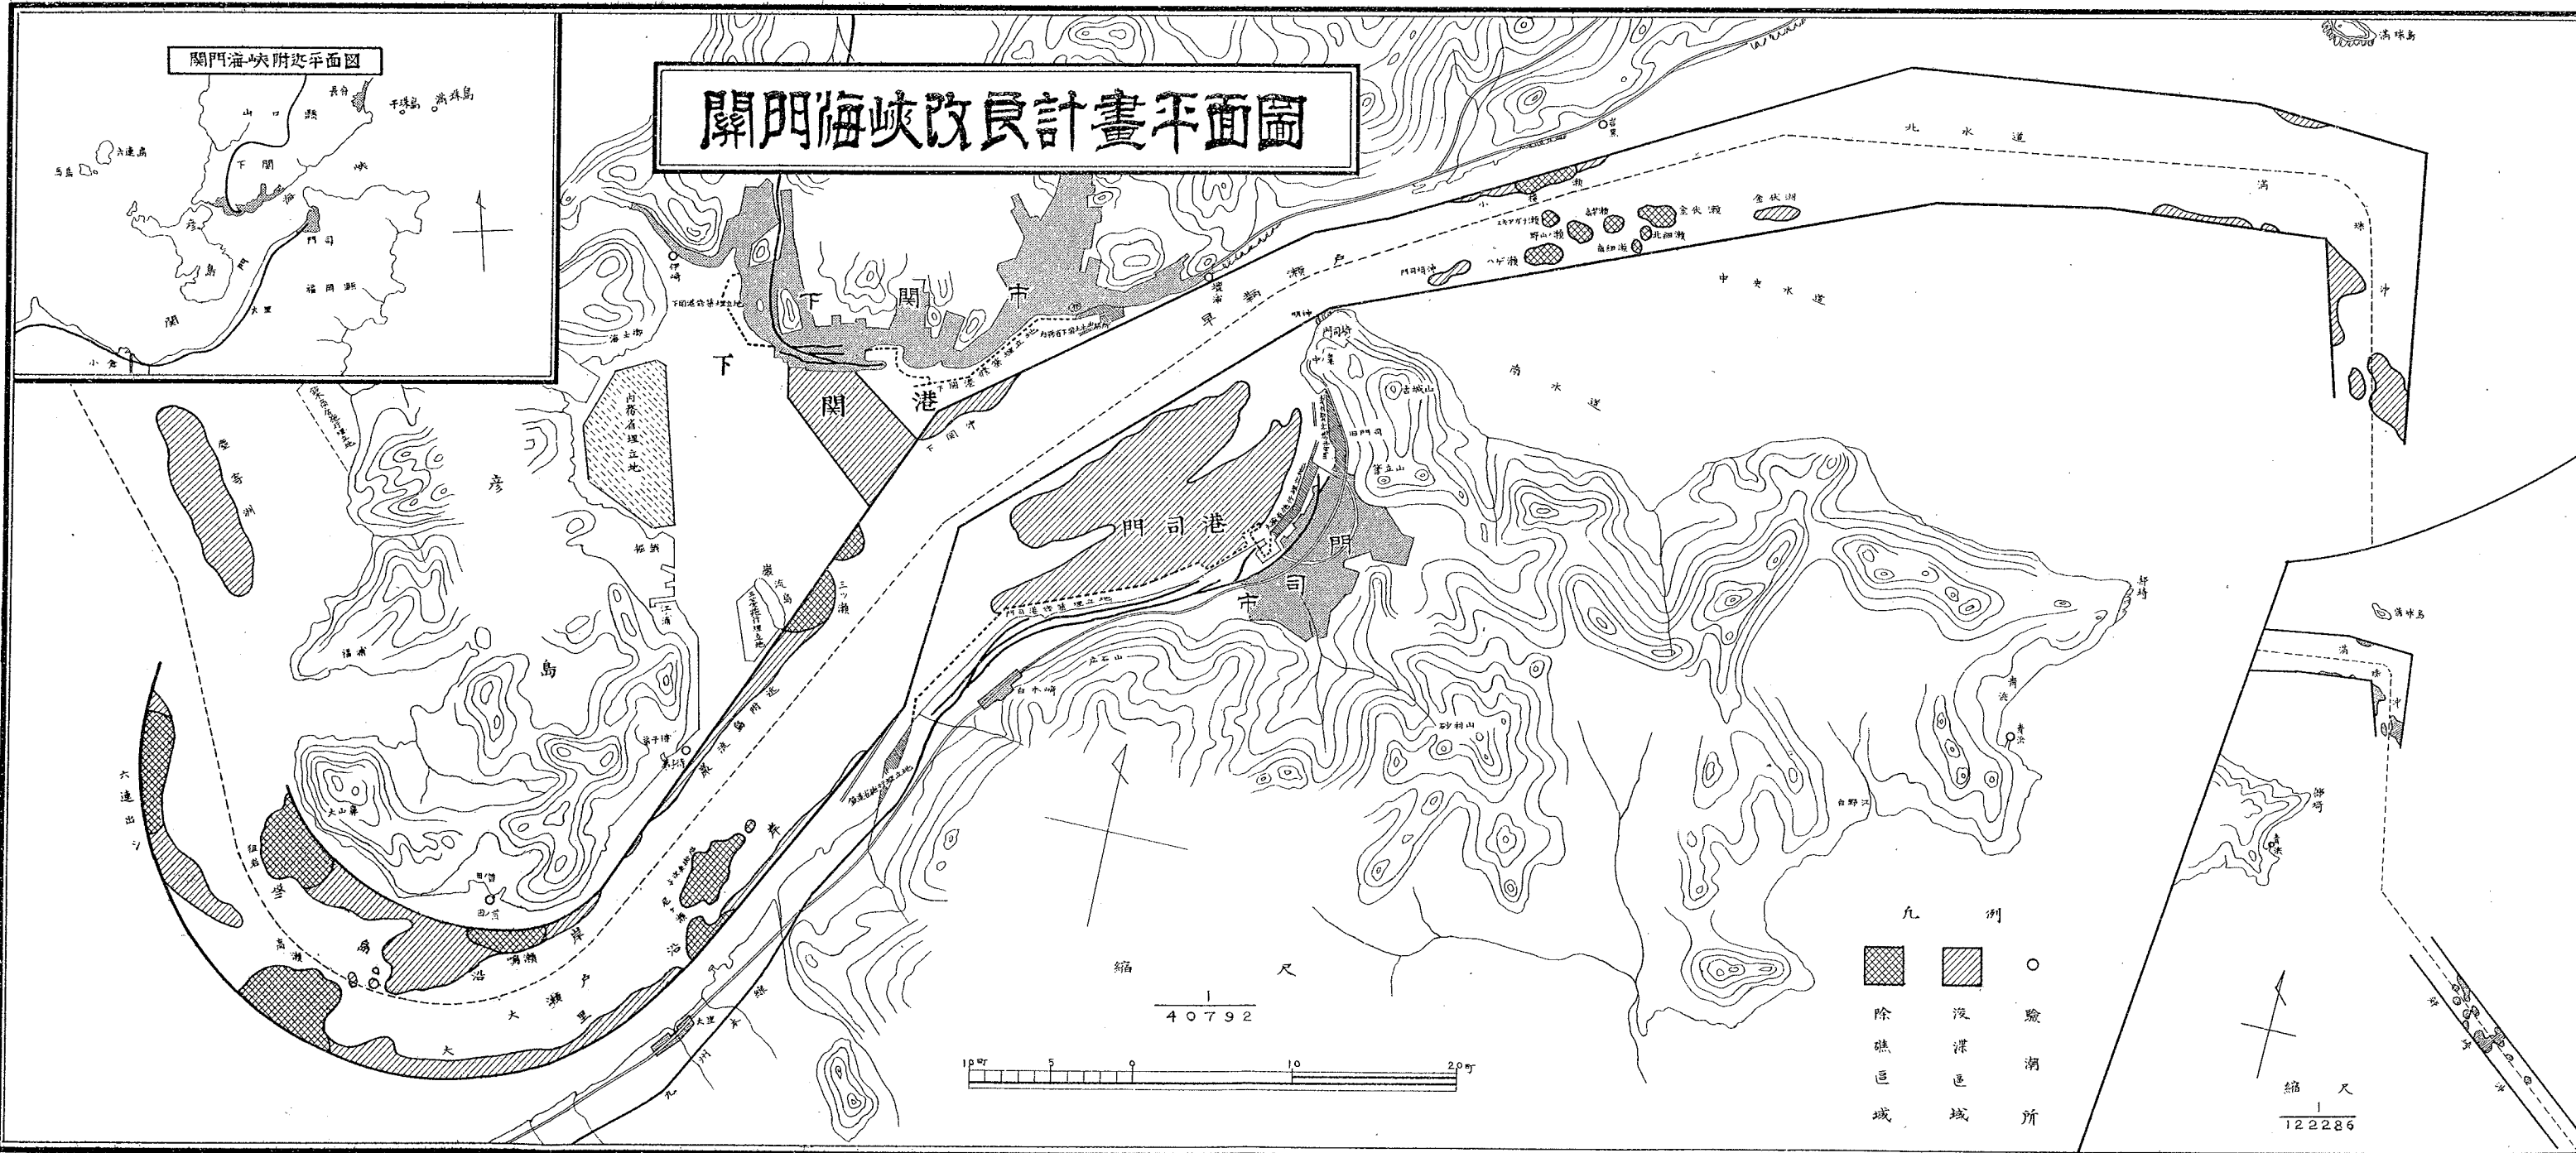

# 關門海峽改良計畫平面圖



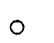- 凡例
-  除礁區域
  -  浚深區域
  -  驗湖所

縮尺  
1  
40792



縮尺  
1  
12286