



門司港附近平面圖

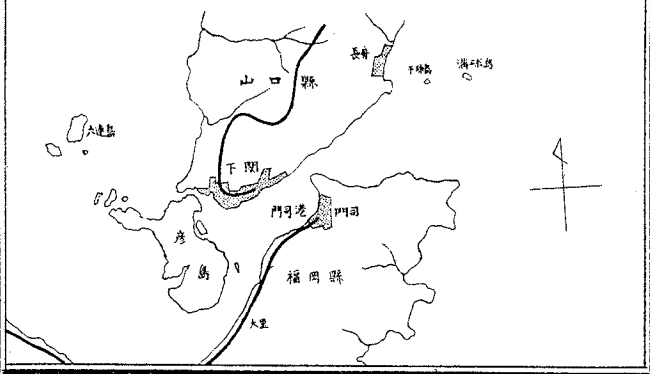

# 門司港修築計畫平

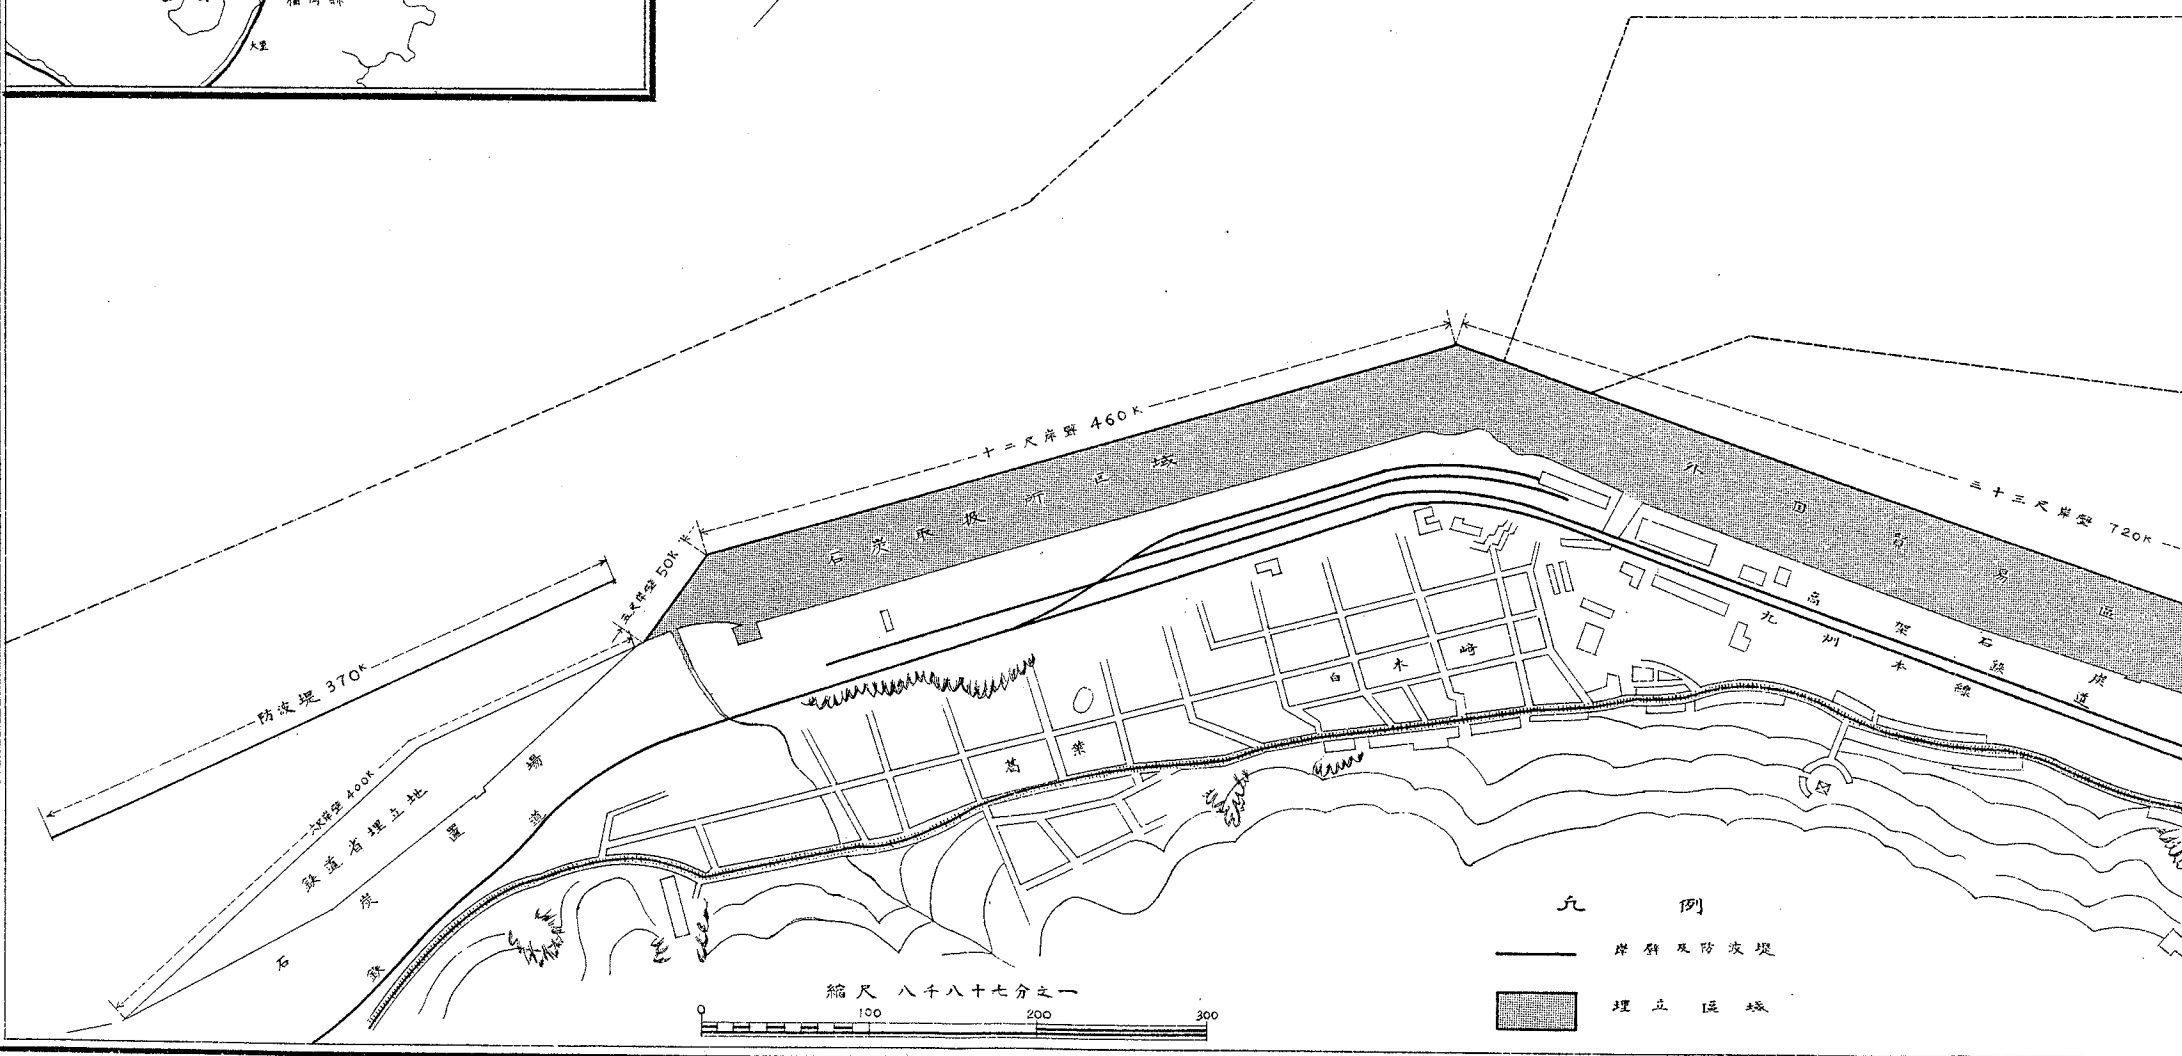

# 港修築計畫平面圖

門 司 港

